


敷地現況図 (河川付替後平面図)

S=1:1500

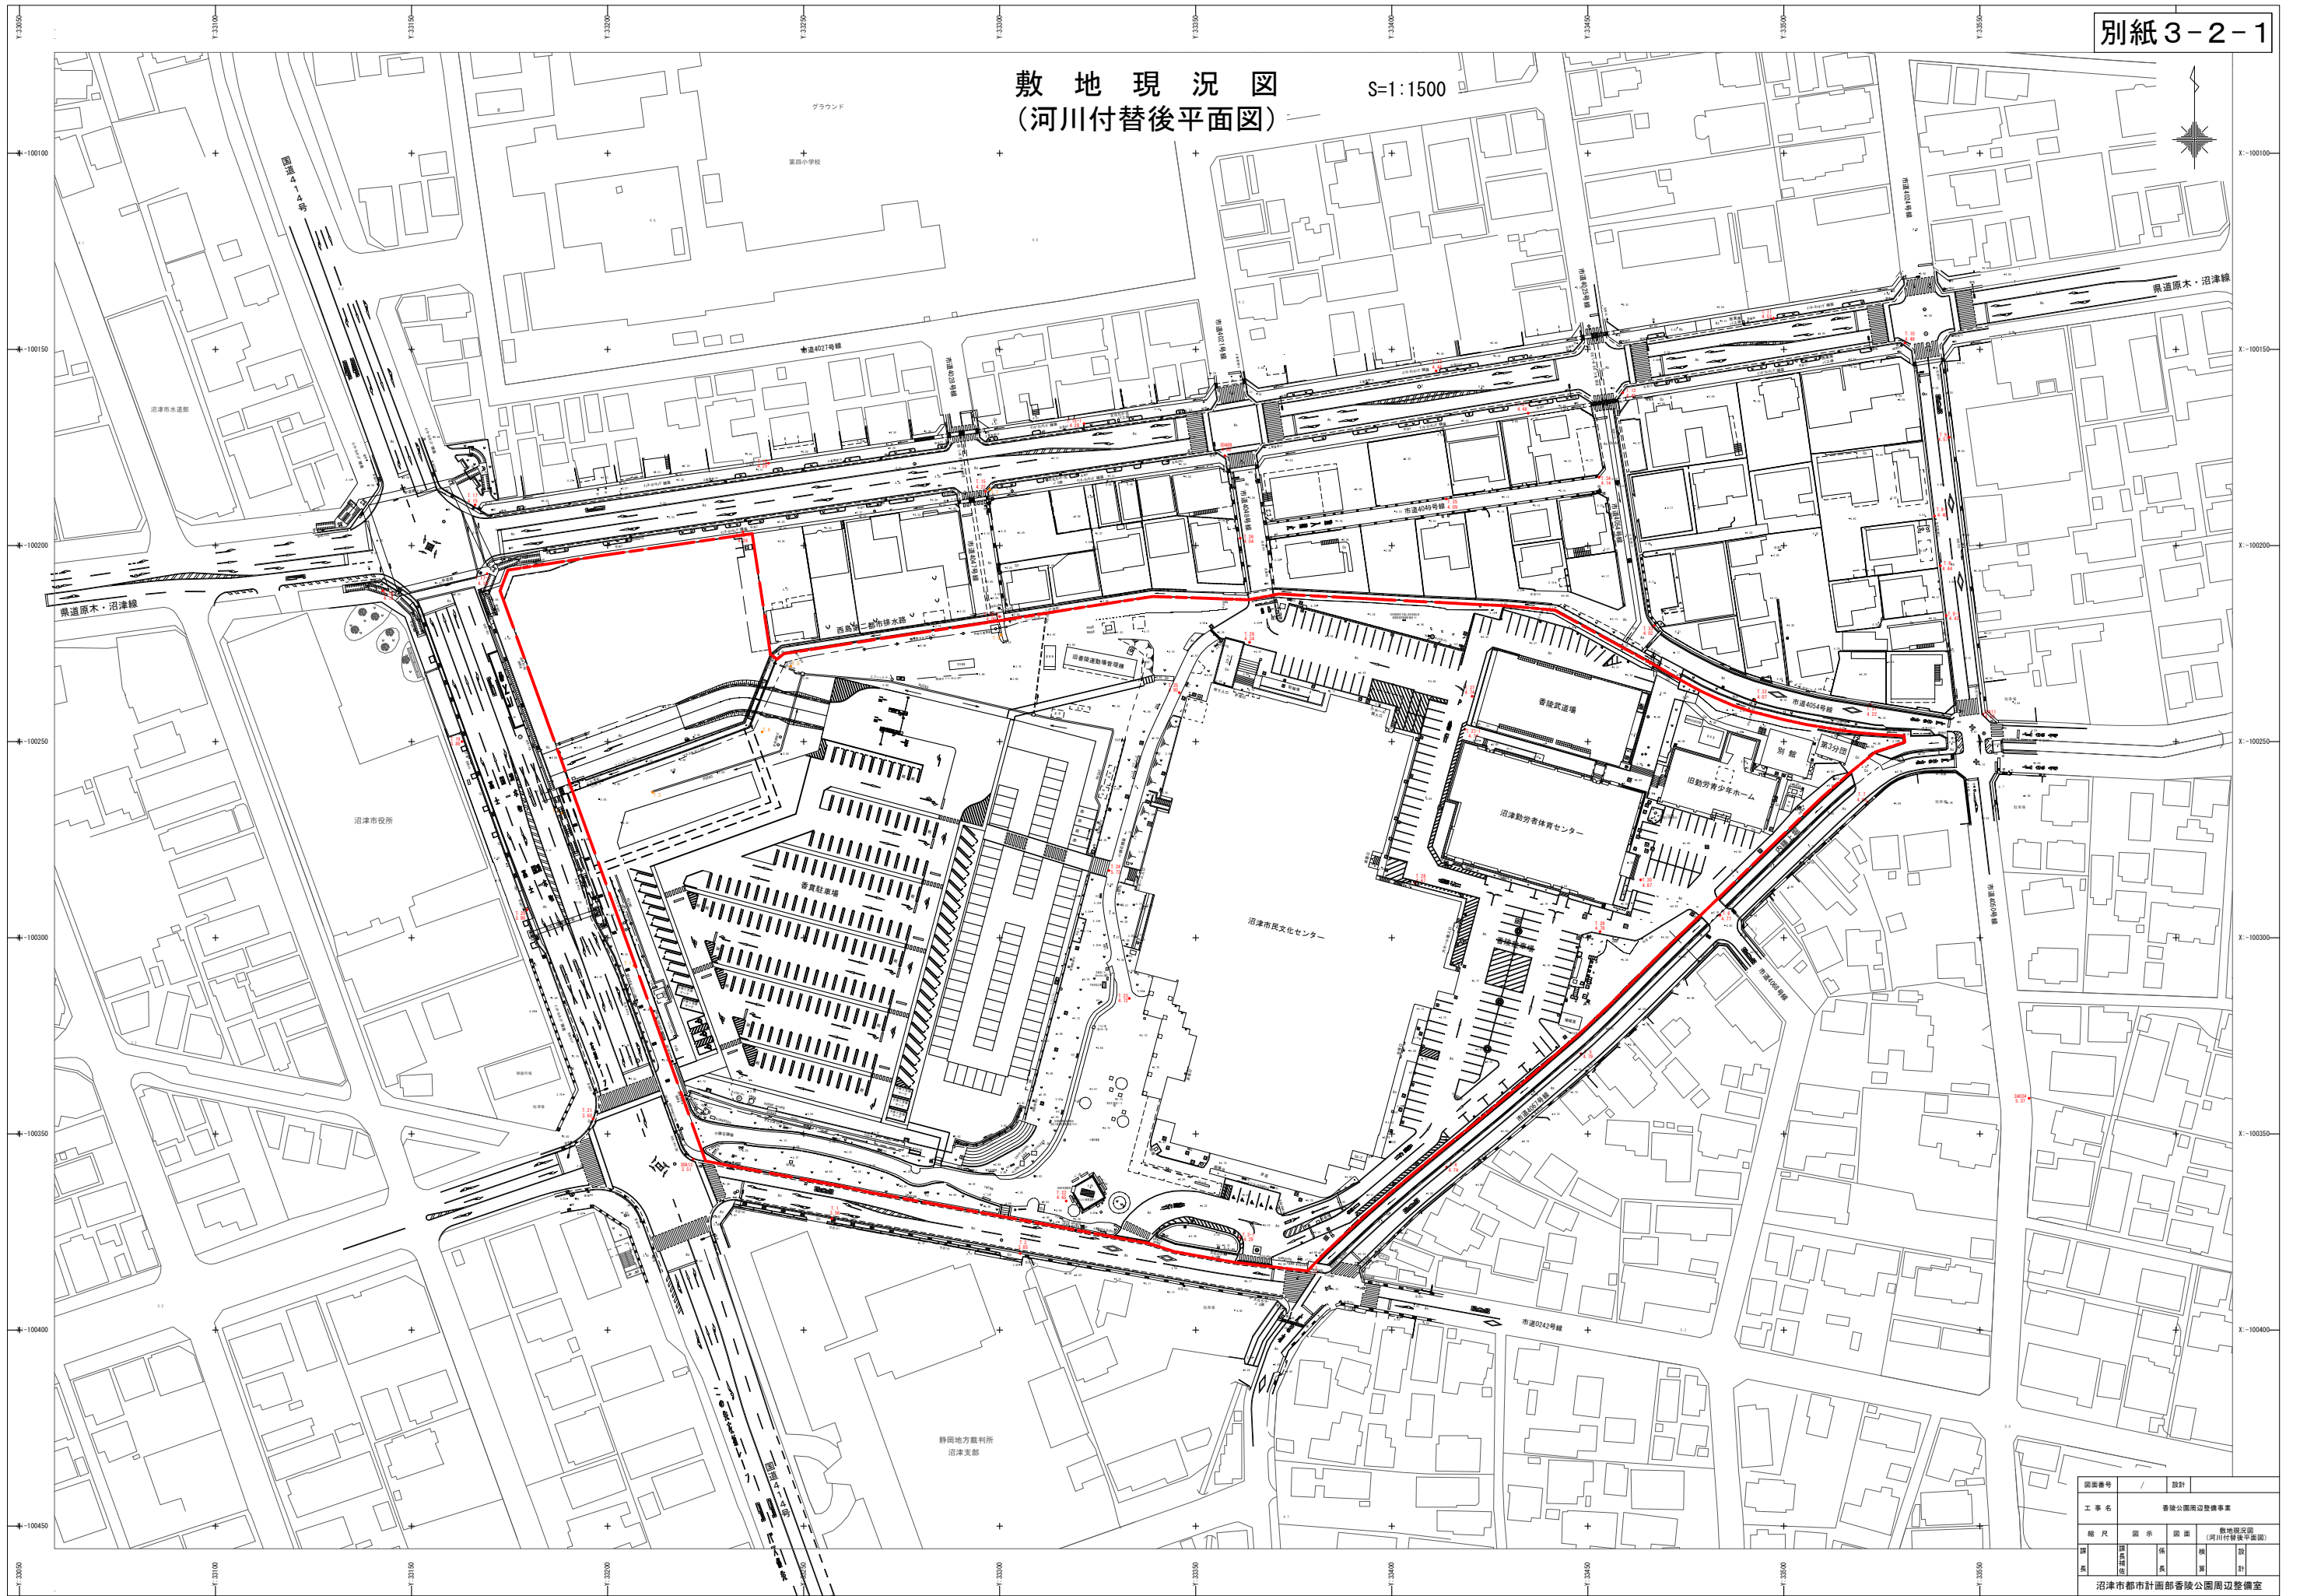


図面番号	設計
工事名	香陵公園周辺整備事業
縮尺	図示 図面 敷地現況図 (河川付替後平面図)
備考	沼津市都市計画部香陵公園周辺整備室


敷地現況図
(参考断面図)

S=1/1000



A - A'

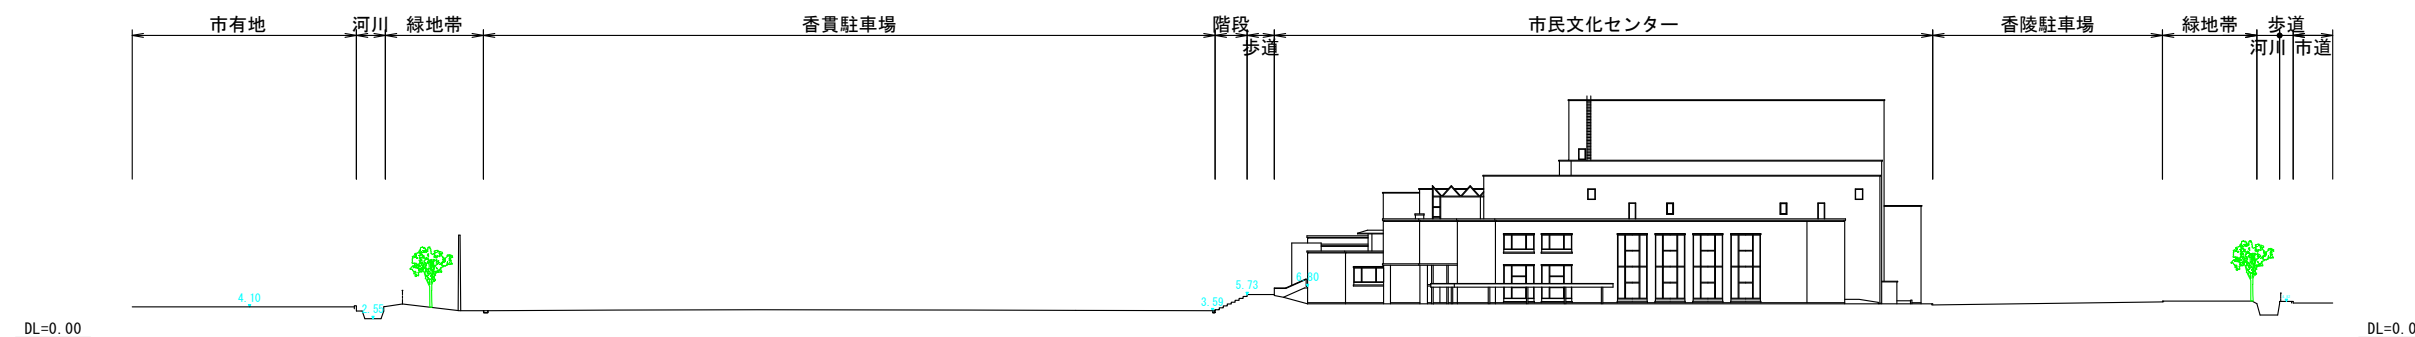

B - B'

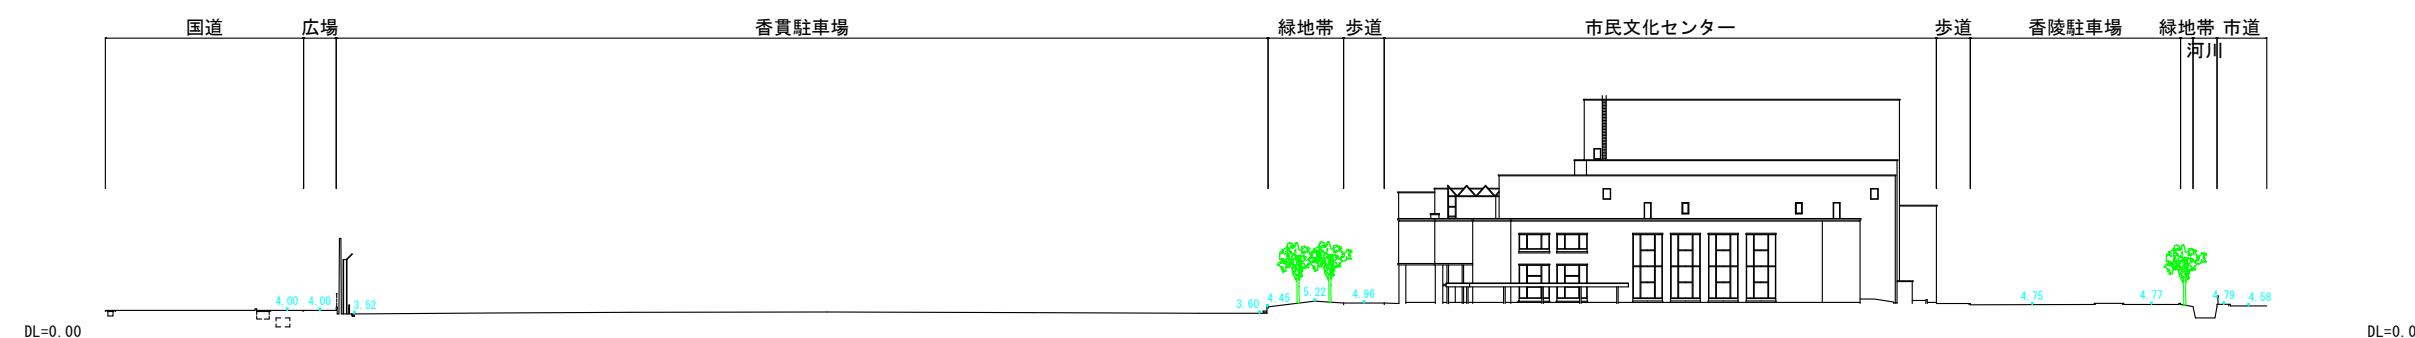

C - C'

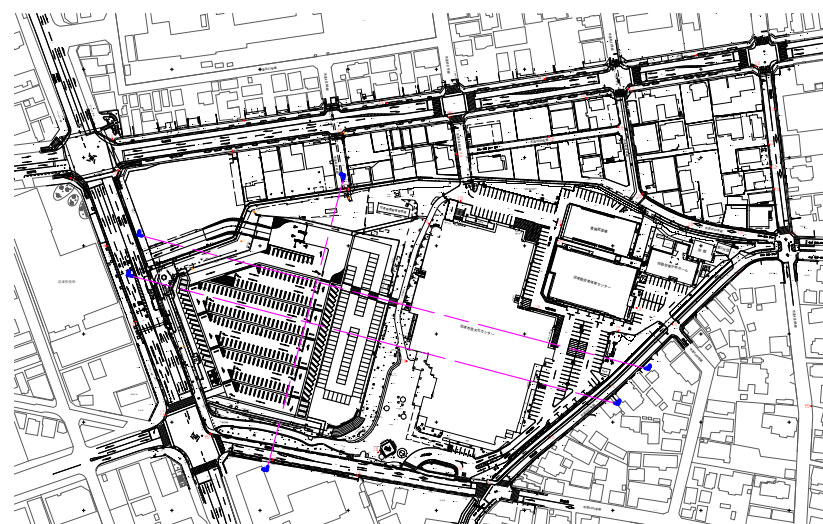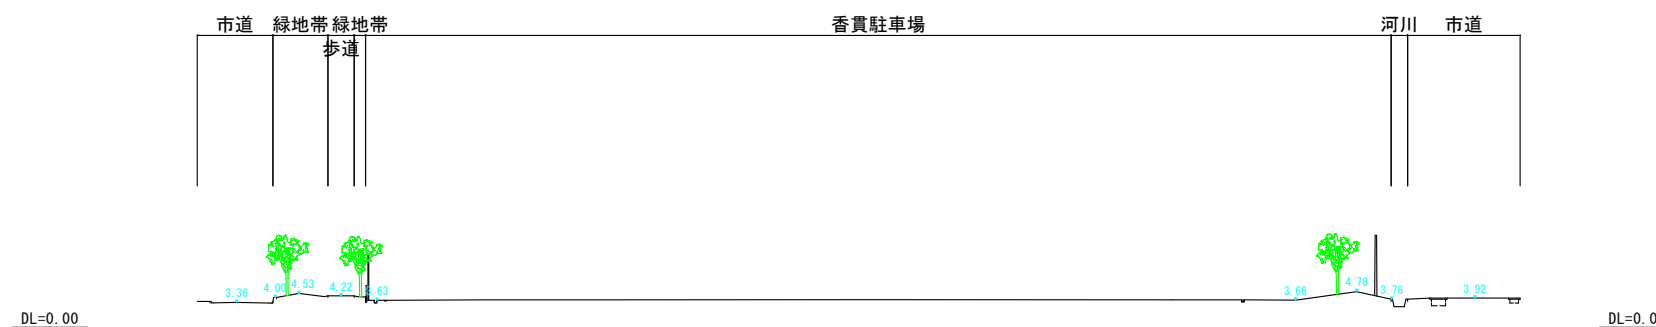

※この断面図は、現況測量平面図上の標高点から作成したものであり、敷地の高低差を確認するための参考図となります。

図面番号	/	設計	
工事名	香陵公園周辺整備事業		
縮尺	図示	図面	敷地現況図 (参考断面図)
課長	課長補佐	係長	検算 設計
沼津市都市計画部香陵公園周辺整備室			