
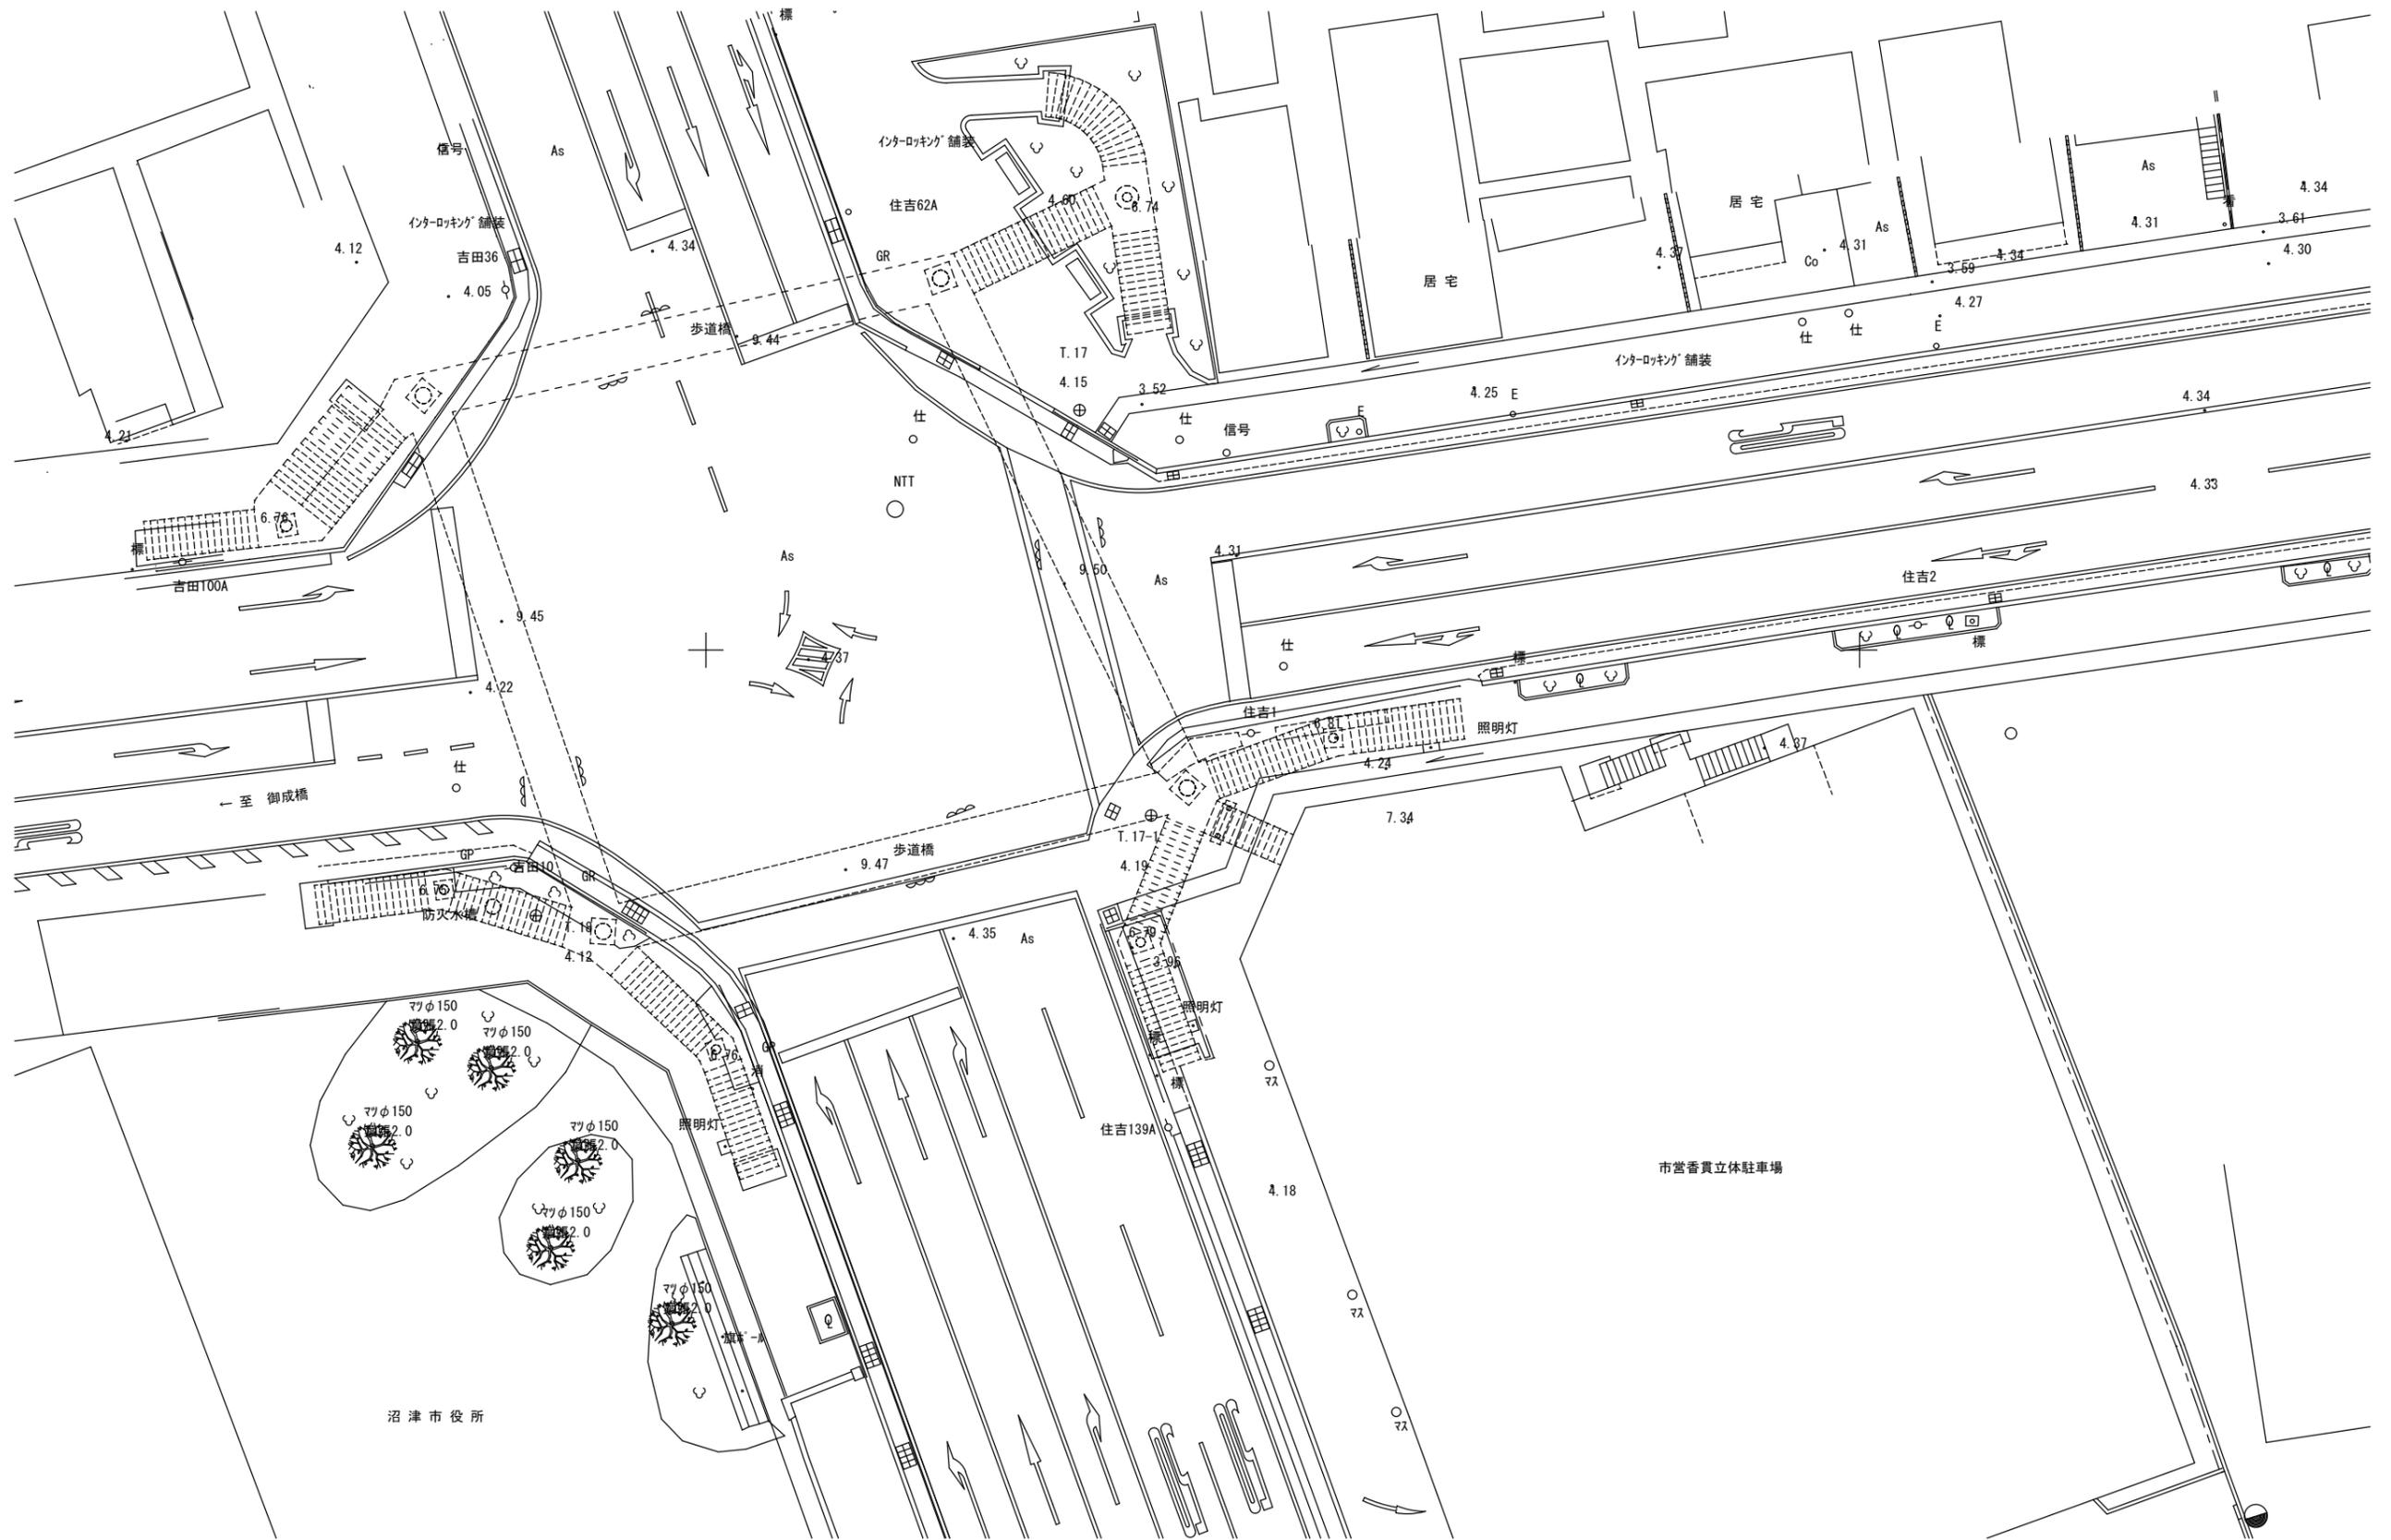


香陵公園周辺平面図 S=1:200

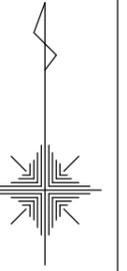

|                    |        |                  |           |
|--------------------|--------|------------------|-----------|
| 図面番号               | /      | 設計               | 平成26年度    |
| 工事名                | 平成26年度 | 香陵公園周辺測量業務委託(後特) |           |
| 縮尺                 | 図示     | 図面               | 香陵公園周辺平面図 |
| 図                  | 図      | 図                | 図         |
| 類                  | 類      | 類                | 類         |
| 沼津市都市計画部中心市街地整備企画室 |        |                  |           |