





現況配置図

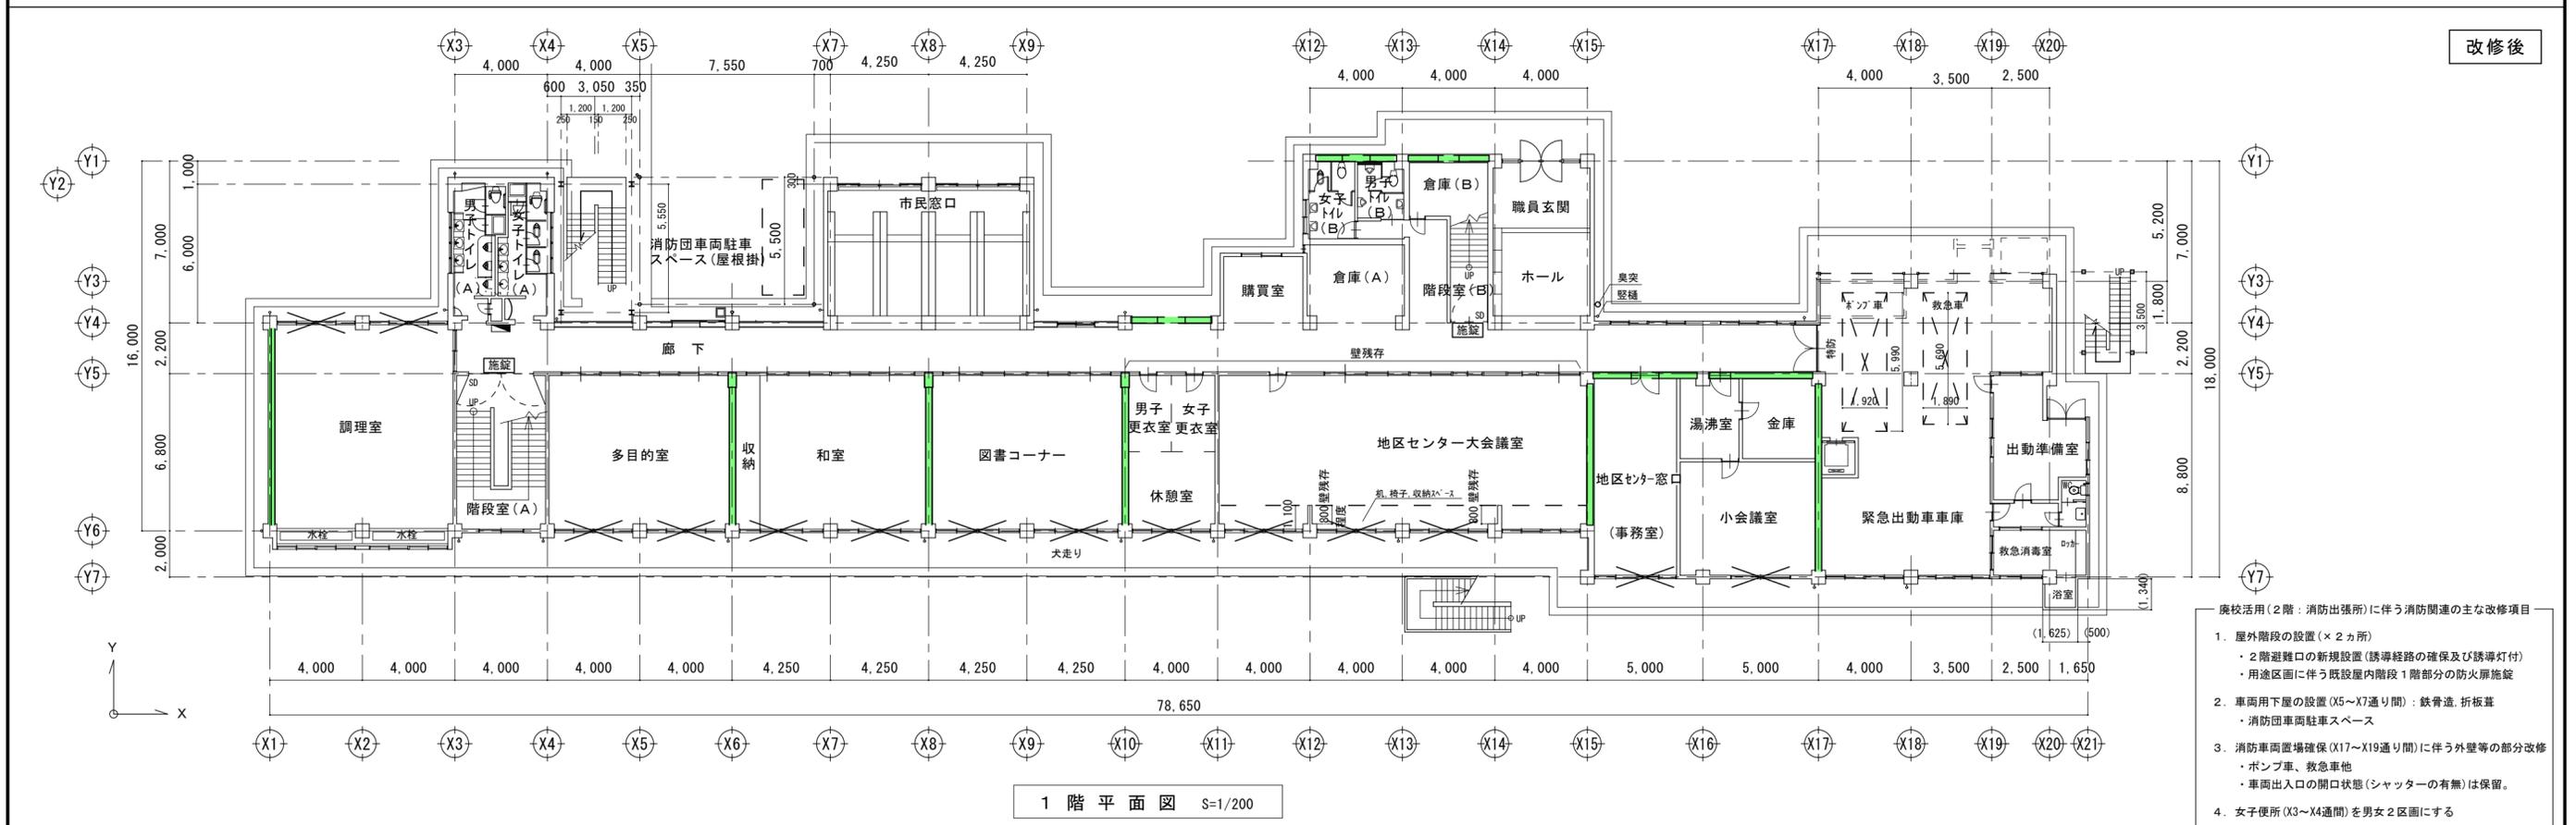



MEMO		C-1		C-2		C-3		C-4		C-5		REGION NAME		DATE		SHEET NO		HEAD		ASSIST HEAD		CHANCE	
		SC-1		SC-3		PROJECT NO						令和4年度 新西浦地区センター基本計画策定業務委託		R04.04		01				CHIEF		DRAFT	
												現況配置図		1/500 (A2)		全6葉の内							

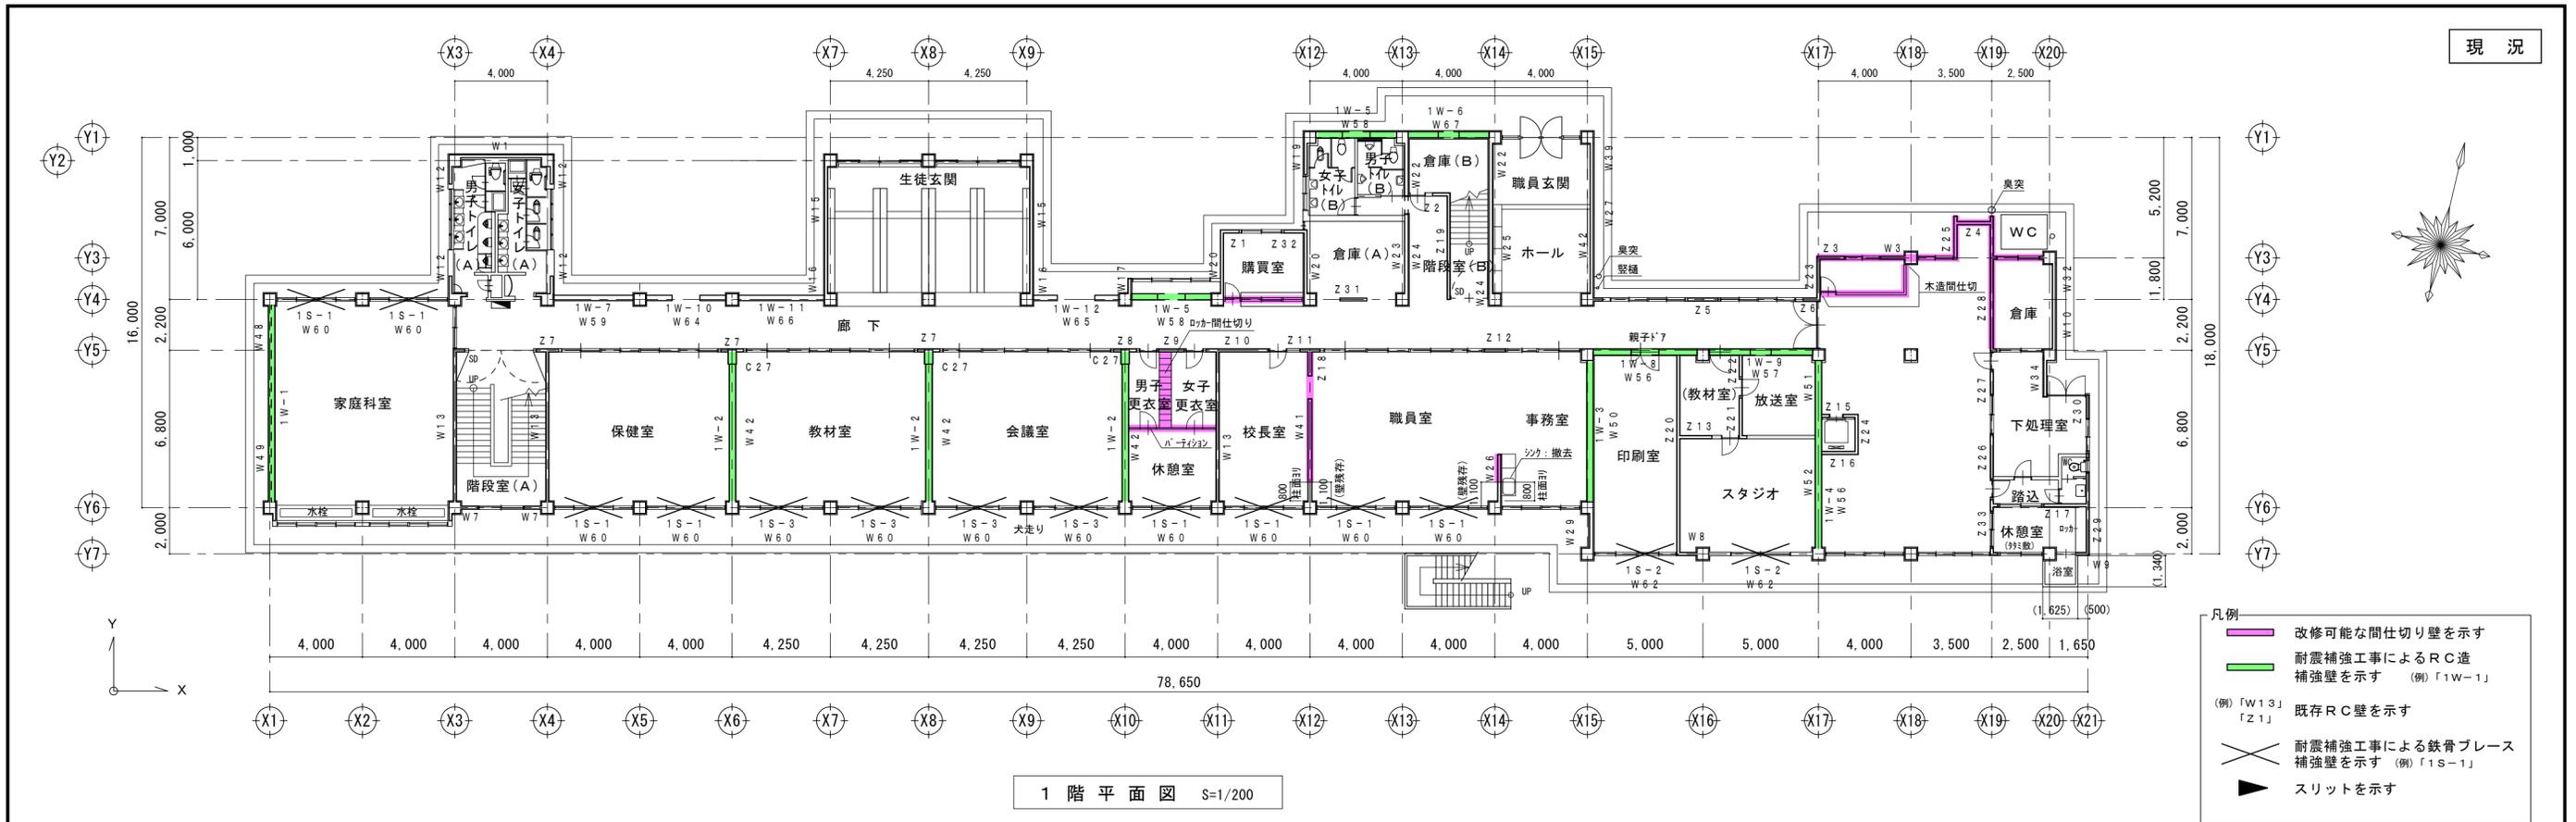


MEMO	C-1	C-2	C-3	C-4	C-5	DESIGN NAME 令和4年度 新西浦地区センター基本計画策定業務委託	DATE R04.04	SHEET NO 02 / 全6葉の内	HEAD	ASSIST HEAD	CHANGE
	SC-1	SC-3	PROPER NO.			SHEET NAME 1階平面図(現況&改修後)(案)	SCALE A2: 1/200 A3: 1/280		CHIEF	DRAFT	

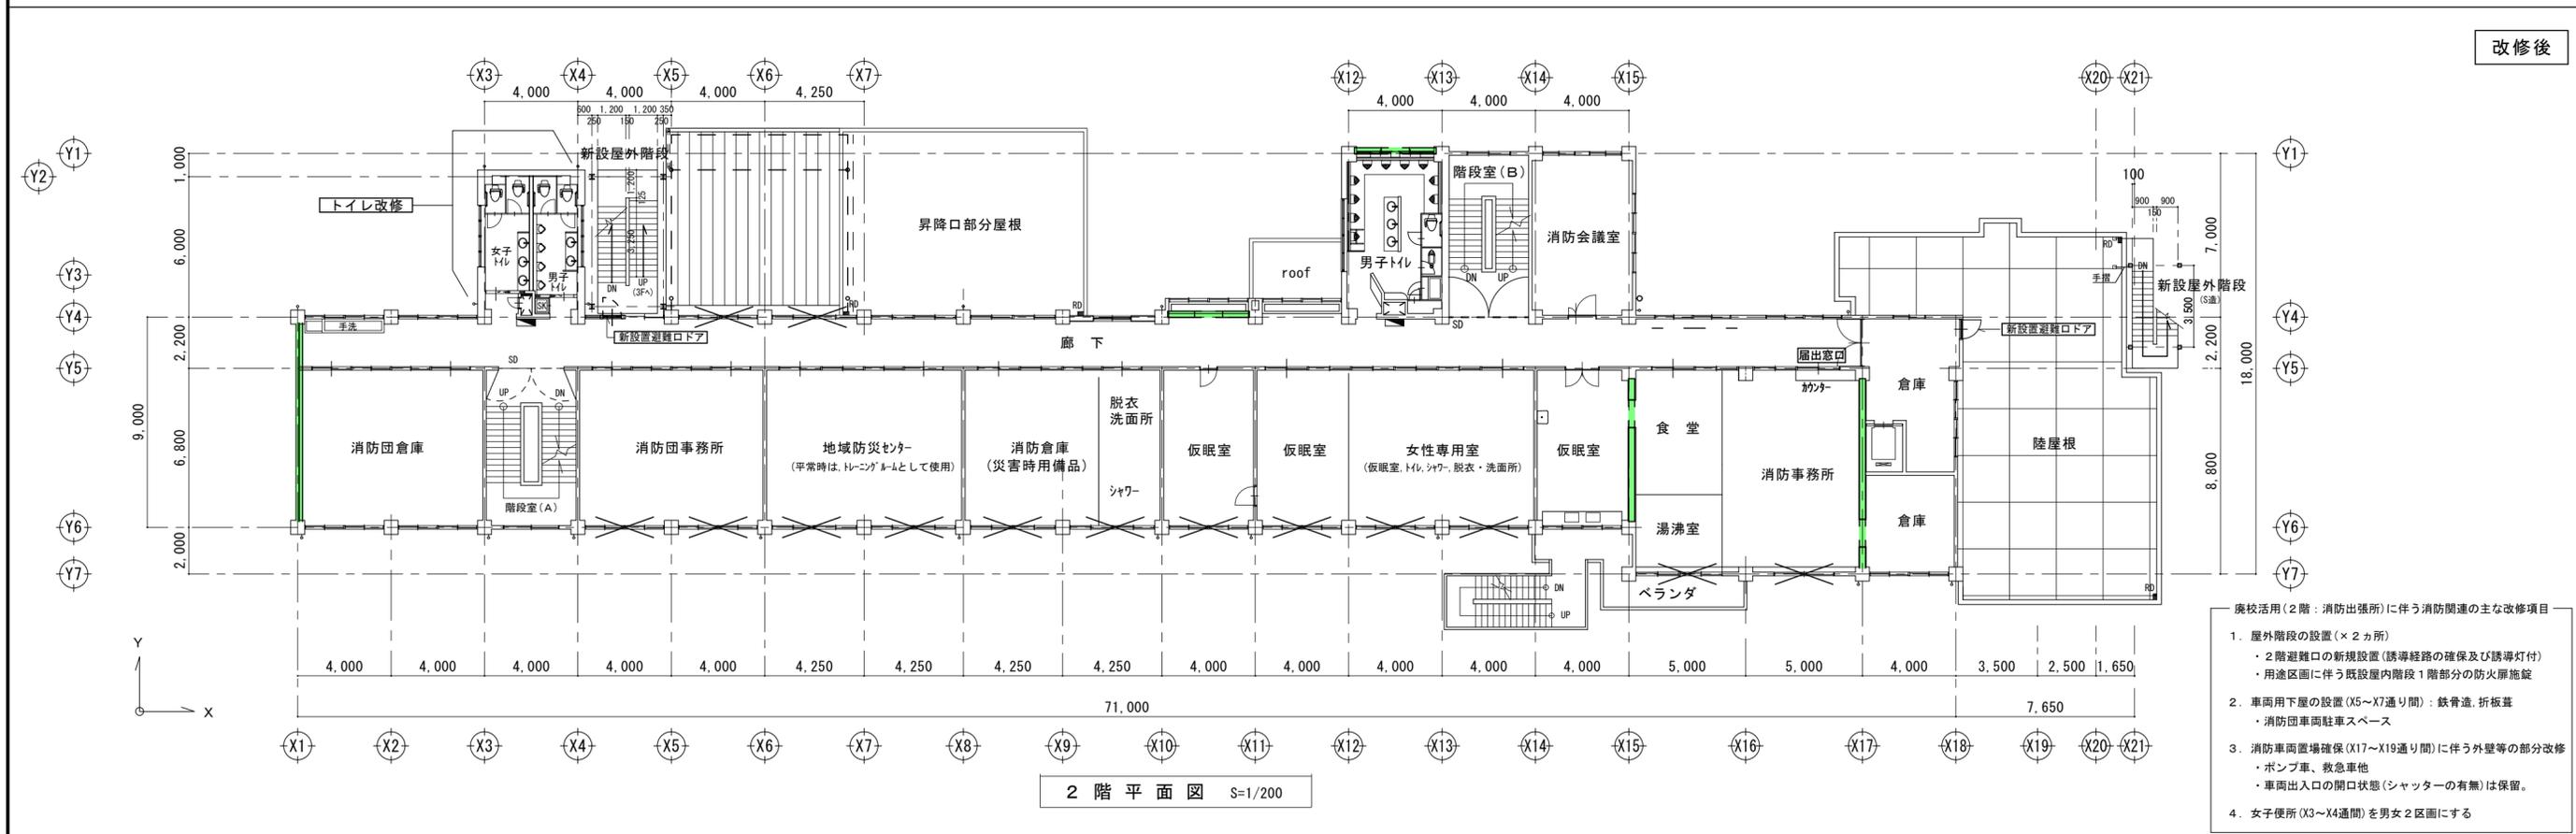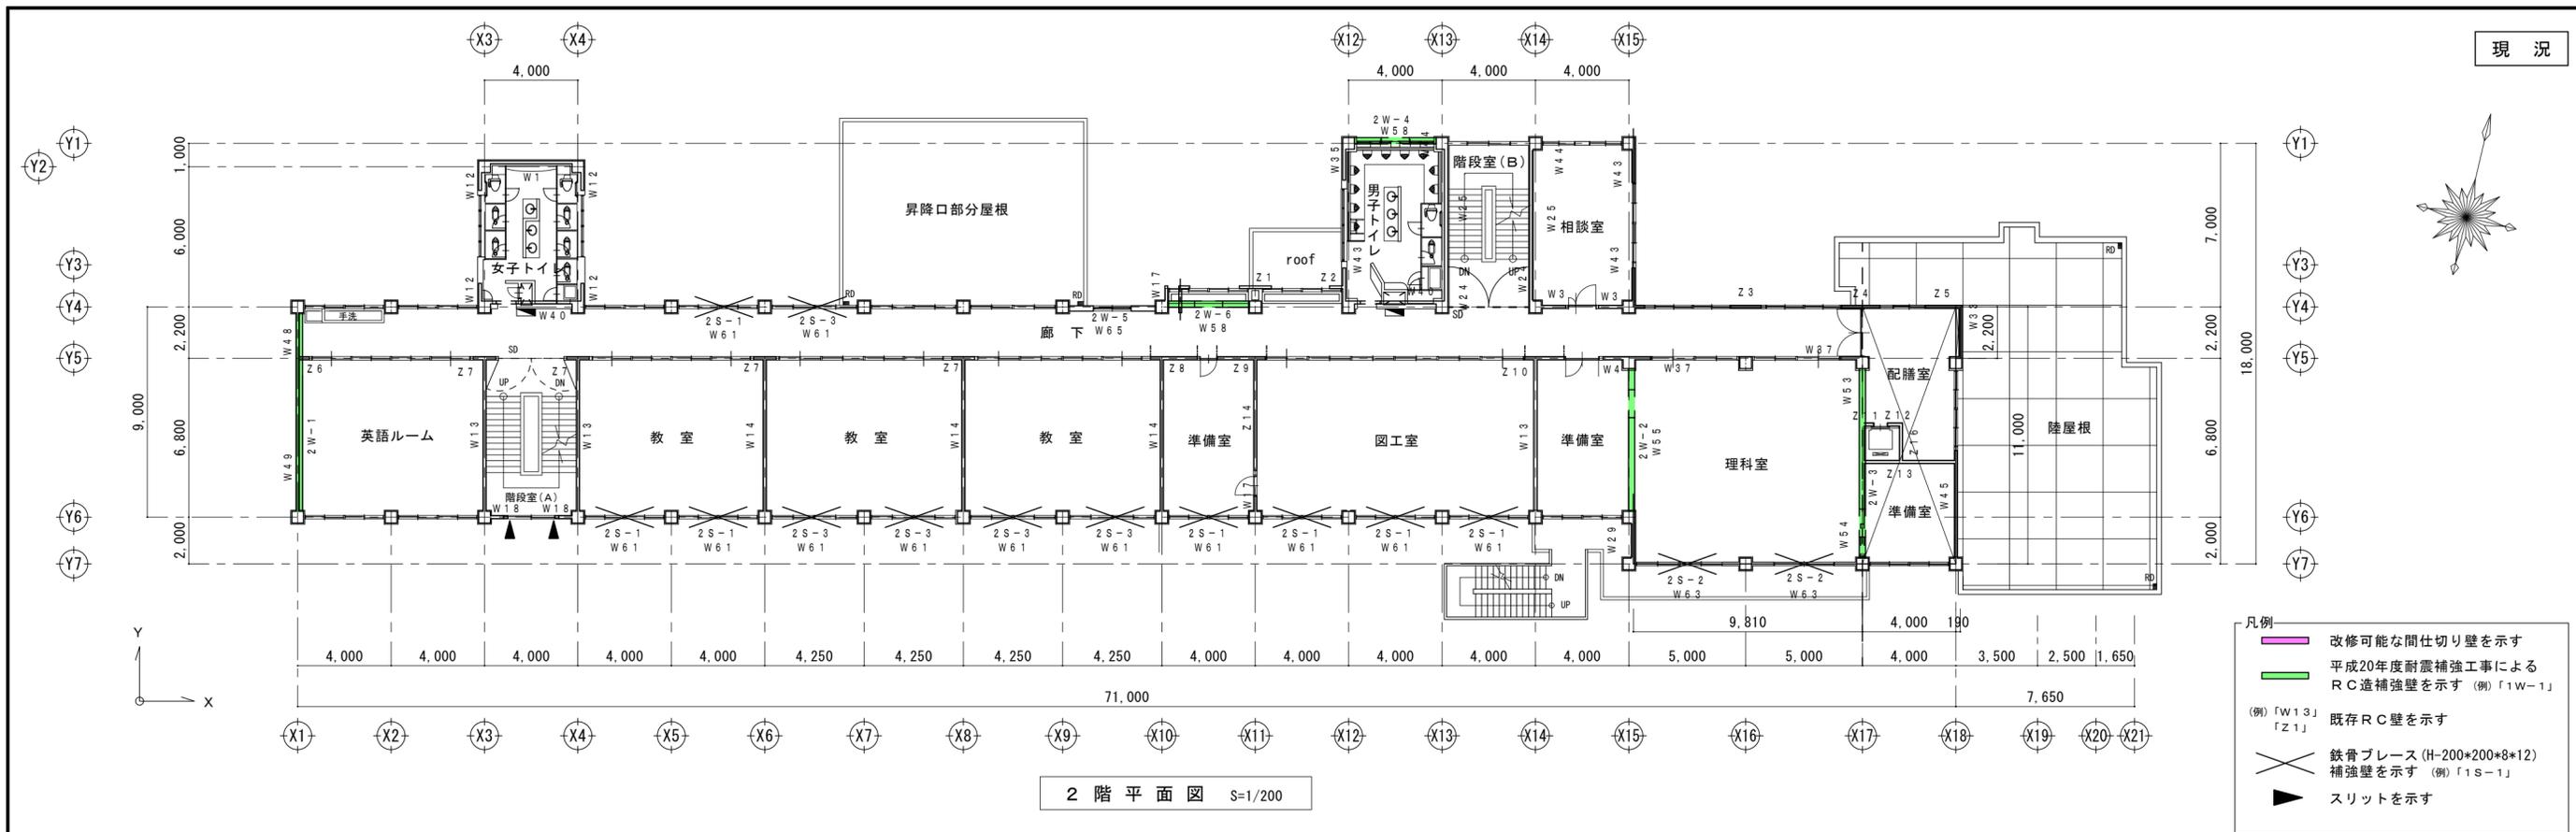

MEMO	C-1	C-2	C-3	C-4	C-5	DESIGN NAME 令和4年度 新西浦地区センター基本計画策定業務委託	DATE R04.04	SHEET NO 03	HEAD	ASSIST HEAD	CHANGE
	SC-1	SC-3	PROPER NO.			SHEET NAME 2階平面図 (現況 & 改修後) (案)	SCALE A2 : 1/200 A3 : 1/280	全日業の内	CHIEF	DRAFT	

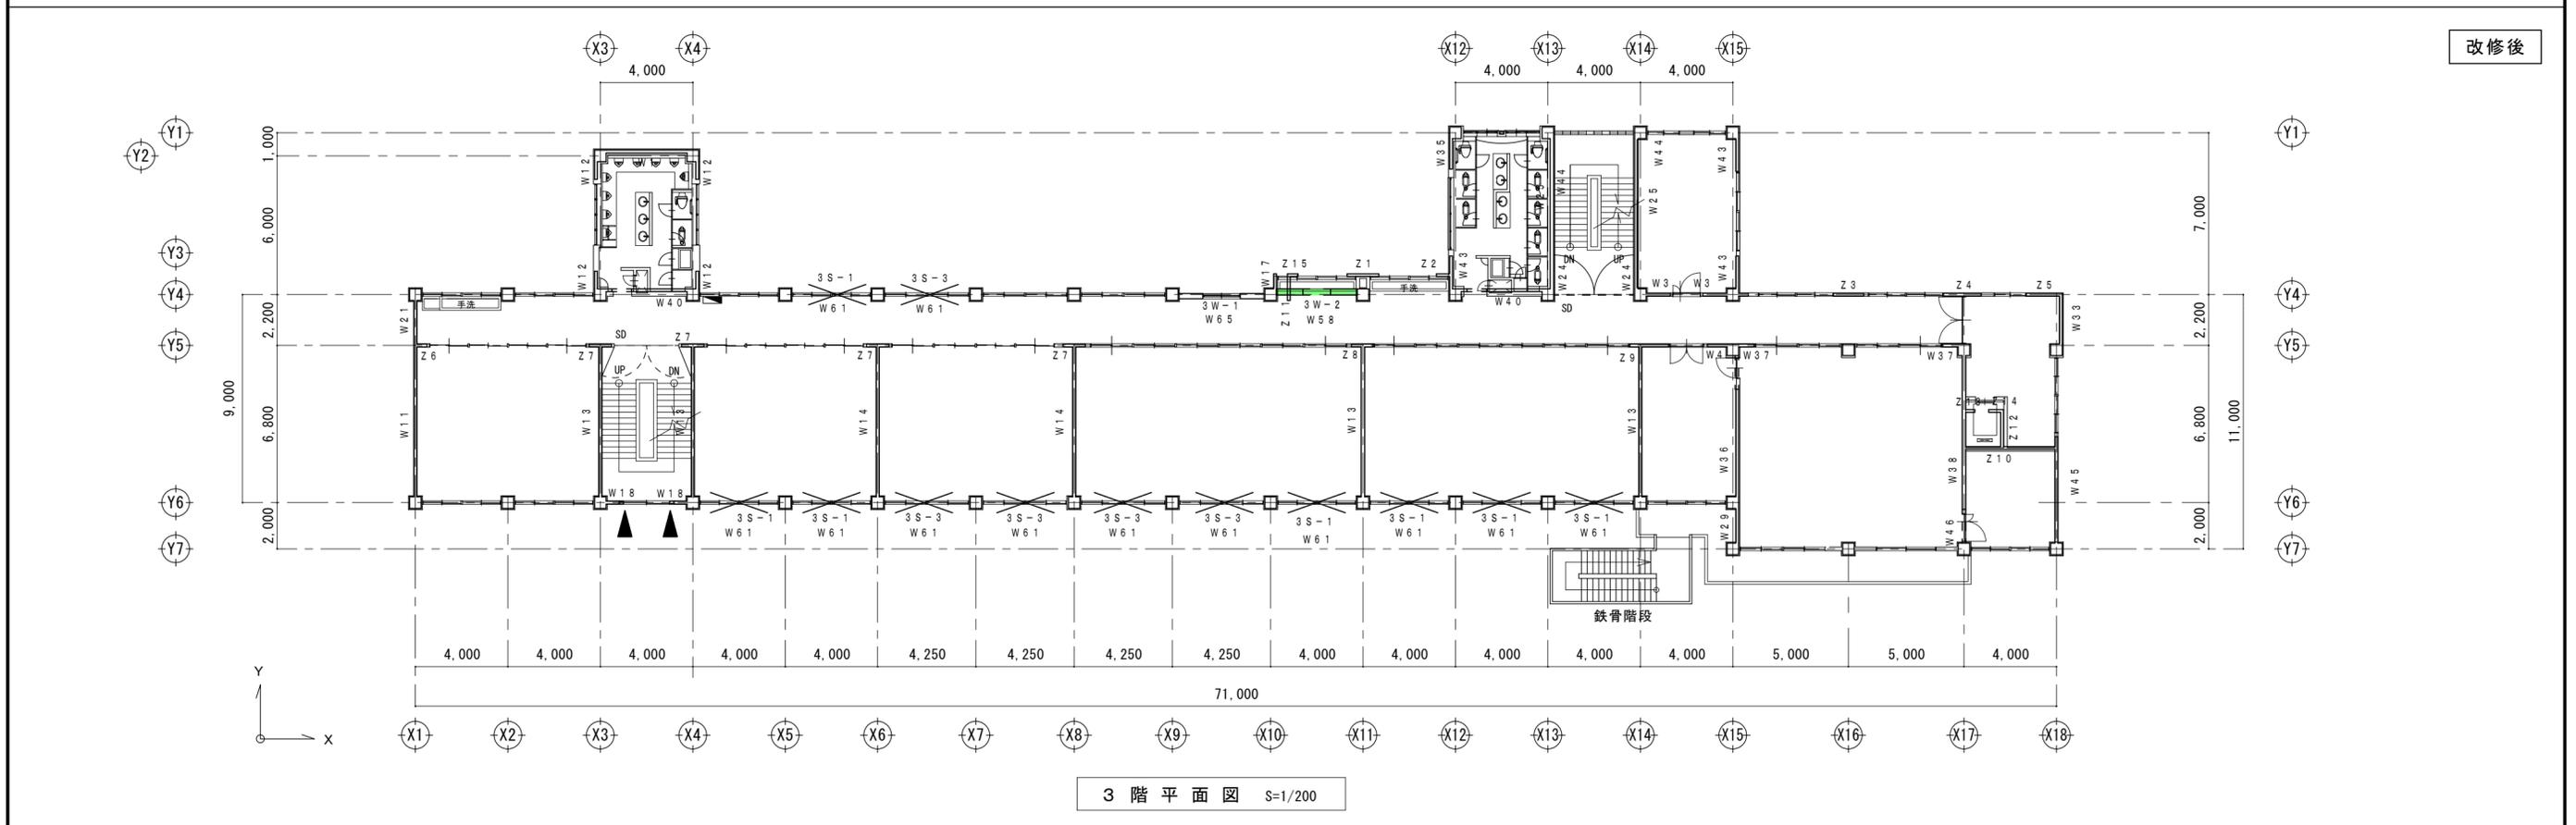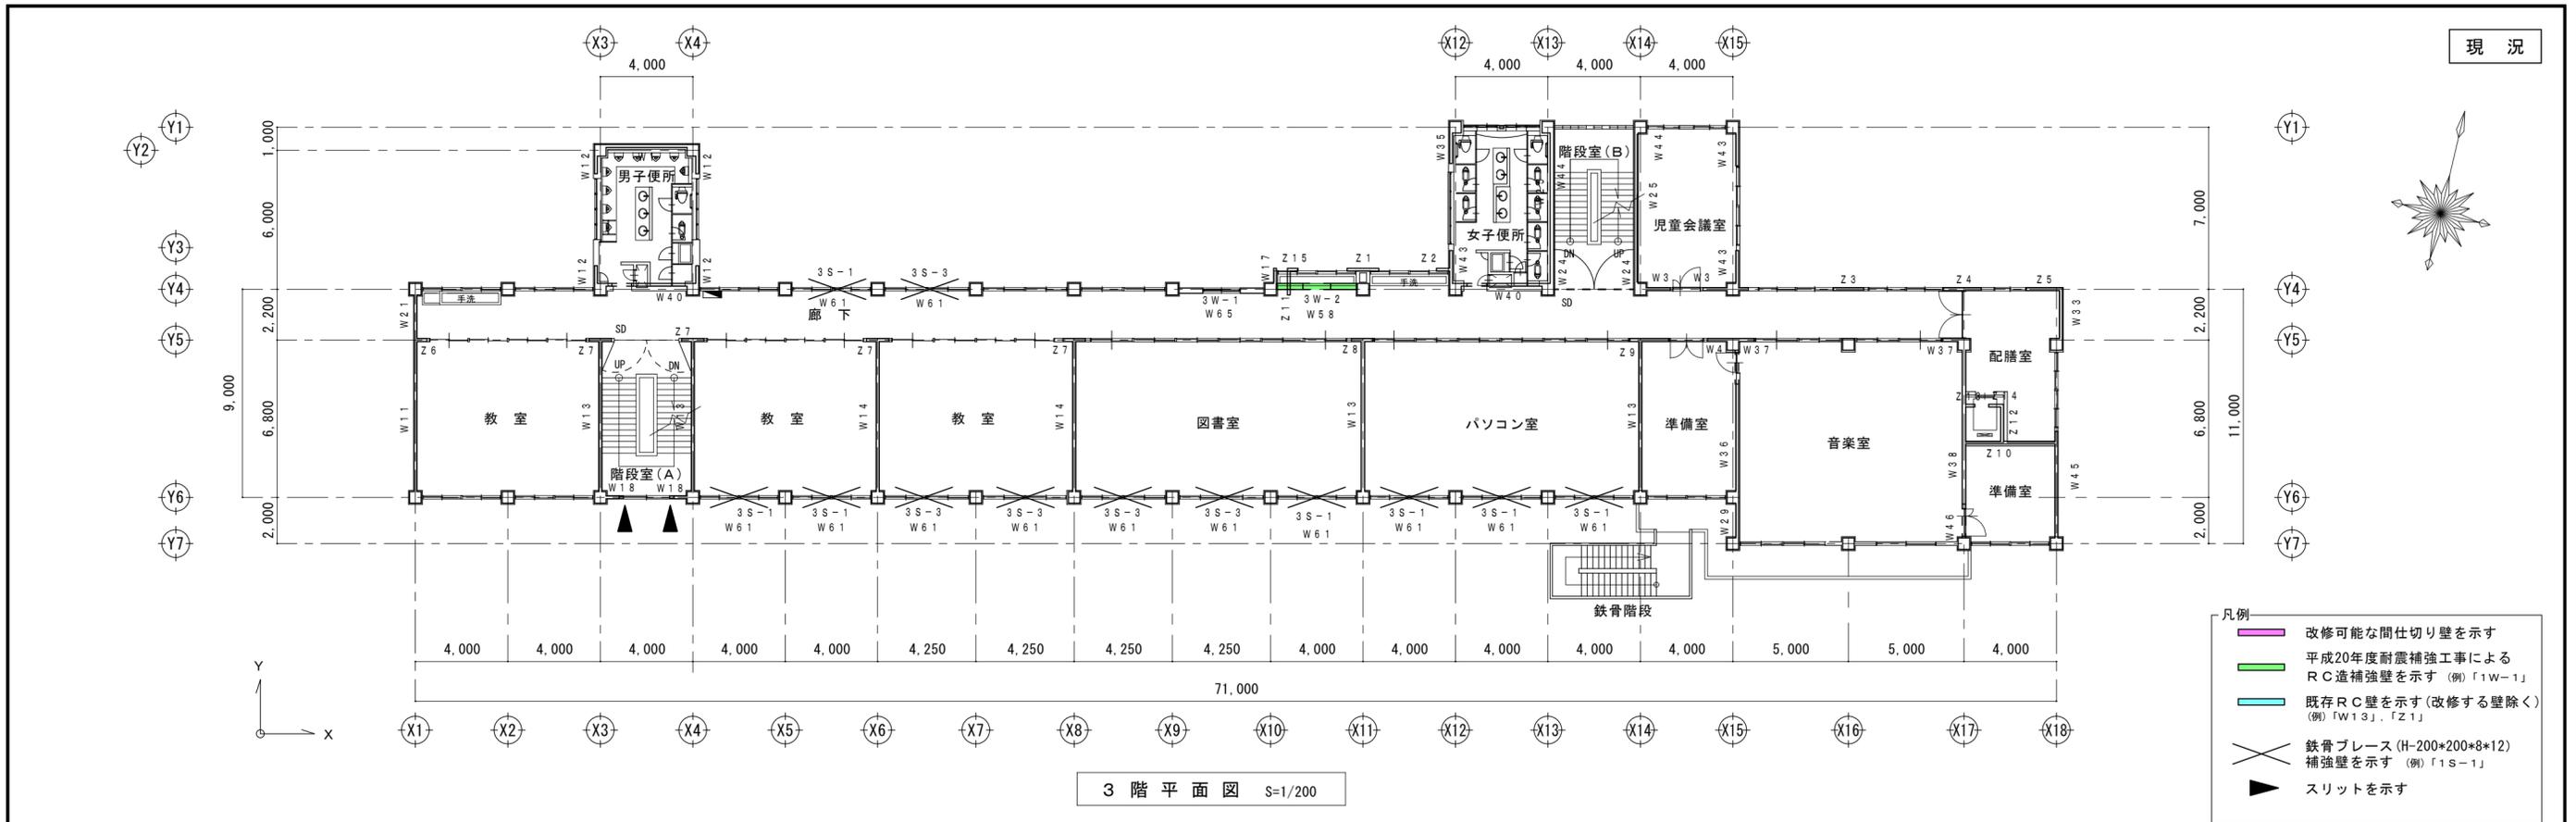

MEMO	C-1	C-2	C-3	C-4	C-5	DESIGN NAME	DATE	SHEET NO	HEAD	ASSIST HEAD	CHANGE
	SC-1	SC-3	PROPER NO.			令和4年度 新西浦地区センター基本計画策定業務委託	R04.04	04			
						SHEET NAME	SCALE			CHIEF	DRAFT
						3階平面図(現況&改修後)(案)	A2: 1/200 A3: 1/280	全日業の内			

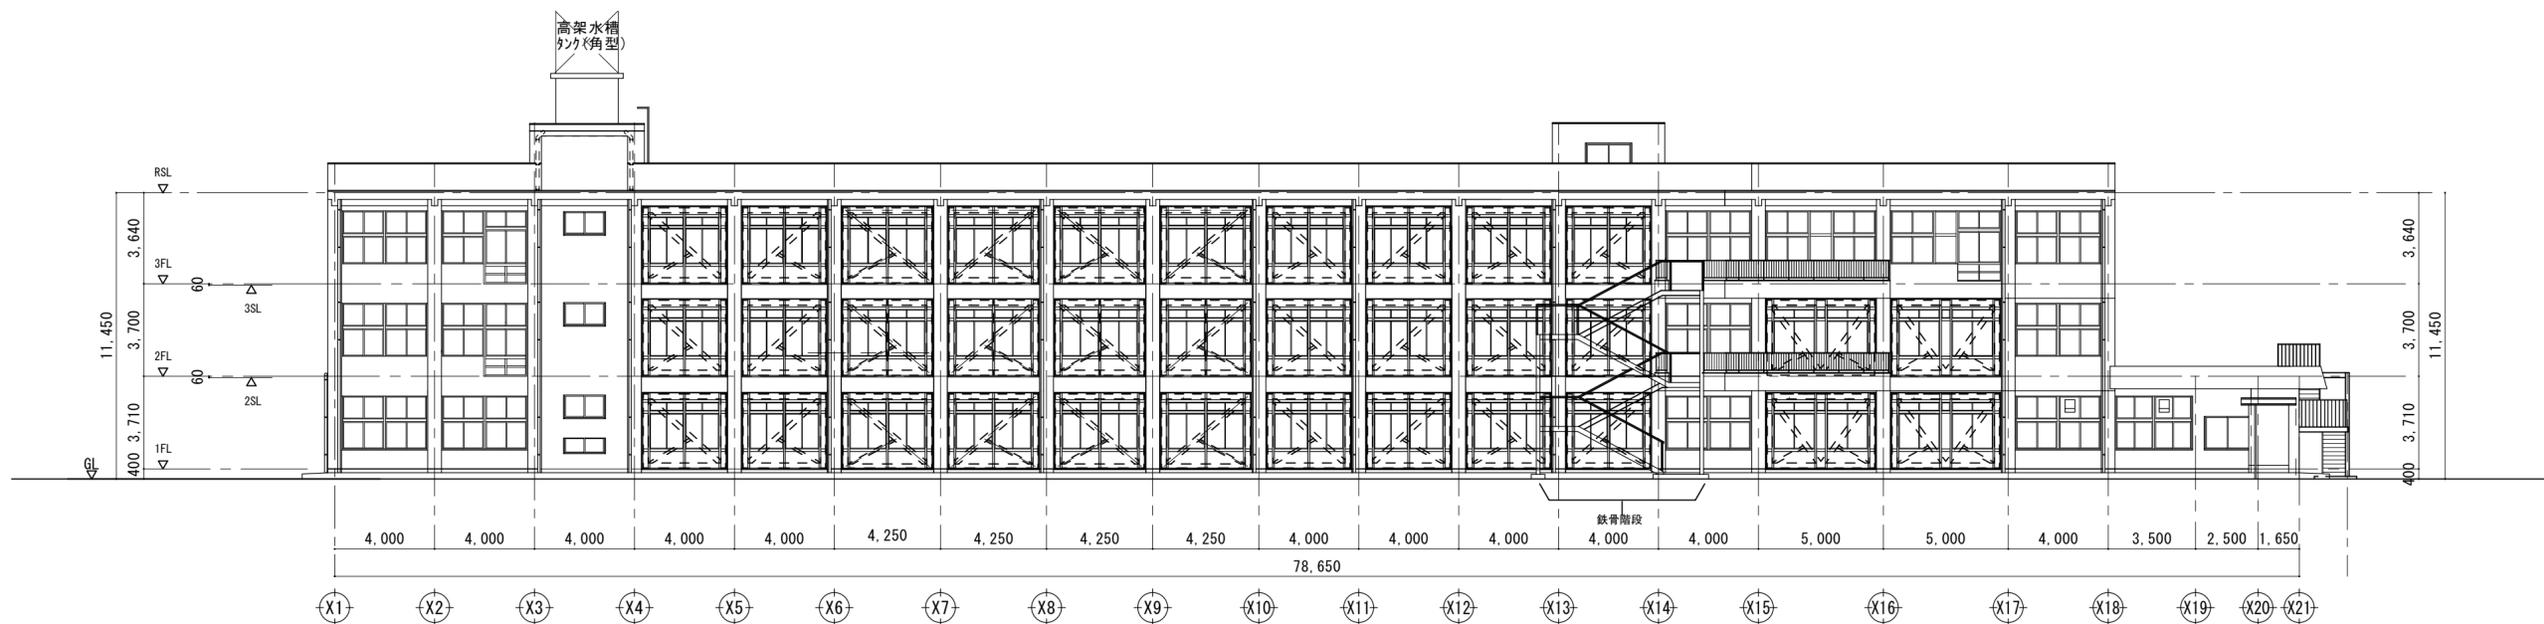


南立面図 S=1/200




北立面図 S=1/200

- 廃校活用(2階:消防出張所)に伴う消防関連の主な改修項目
【外部】
- 屋外階段の設置(×2カ所)
・2階避難口の新規設置(誘導経路の確保及び誘導灯付)
 - 車両用下屋の設置(X5~X7通り間): 鉄骨造、折板葺
・消防車両駐車スペース
 - 消防車両置場確保(X17~X19通り間)に伴う外壁等の部分改修
・ポンプ車、救急車他
・車両出入口の開閉状態(シャッター付)


MEMO	C-1	C-2	C-3	C-4	C-5	DESIGN NAME	DATE	SHEET NO	HEAD	ASSIST HEAD	CHANGE
	SC-1	SC-3	PROPER NO.	SHEET NAME			SCALE				
						令和4年度 新西浦地区センター基本計画策定業務委託	R04.04	05			
						南&北立面図(案)	A2: 1/200 A3: 1/280	全6葉の内		CHIEF	DRAFT

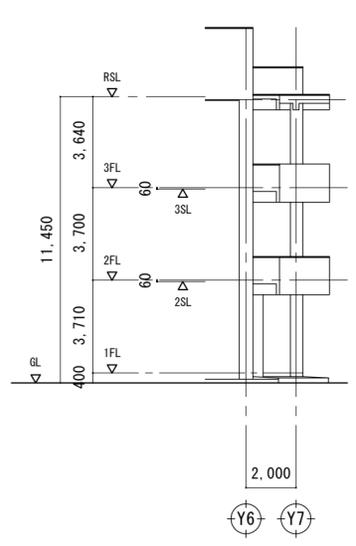


西面(X15通) 立面図 S=1/200

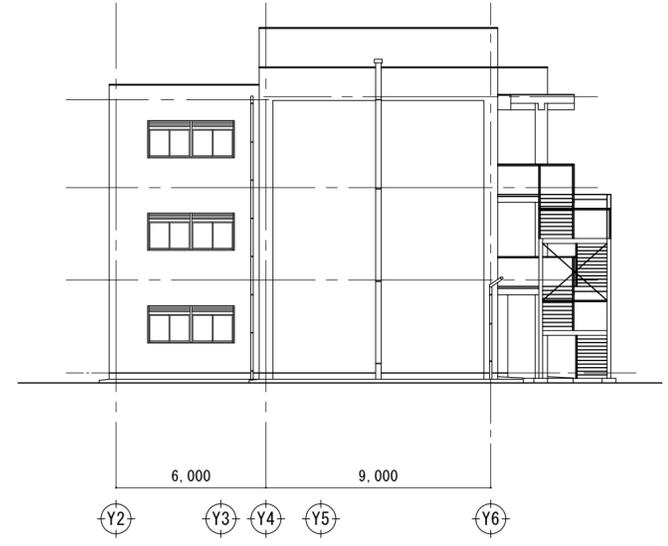


西面(X1通) 立面図 S=1/200

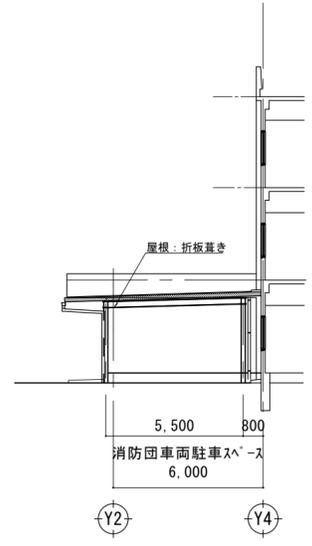


西面(X7通) 立面図 S=1/200

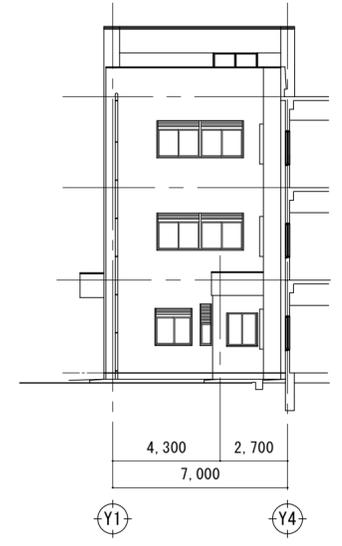


西面(X11通) 立面図 S=1/200

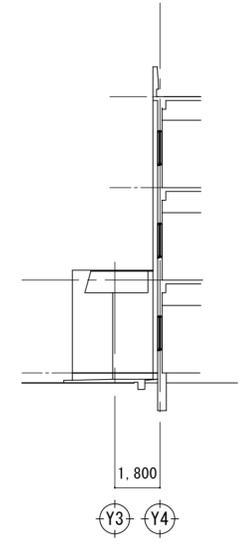


西面(X17通) 立面図 S=1/200

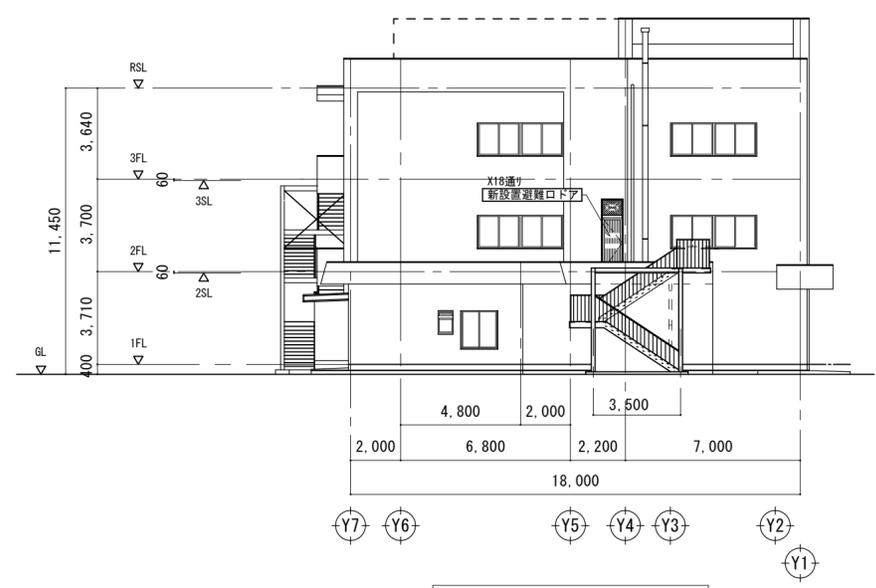

東面 立面図 S=1/200

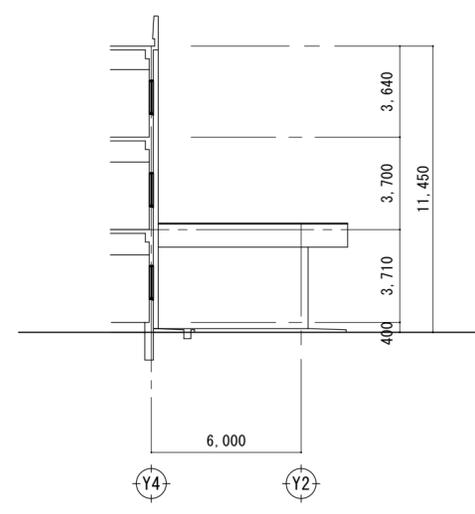

東面(X9通) 立面図(昇降口) S=1/200

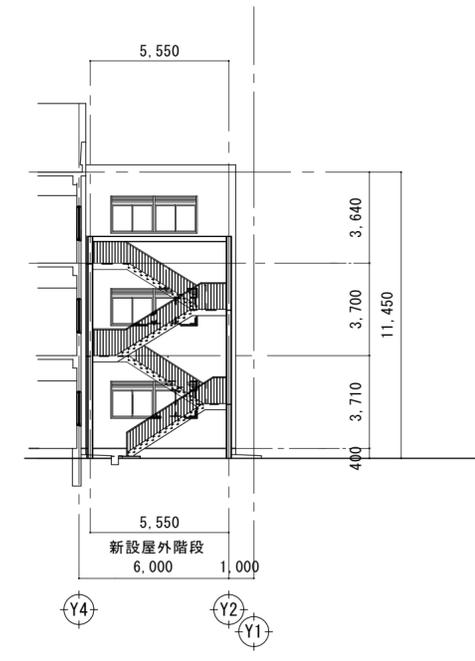

東面(X4通) 立面図(便所) S=1/200


- 廃校活用(2階：消防出張所)に伴う消防関連の主な改修項目
【外部】
- 屋外階段の設置(×2カ所)
・2階避難口の新規設置(誘導経路の確保及び誘導灯付)
 - 車両下屋の設置(X5~X7通り間)：鉄骨造、折板葺
・消防車両駐車スペース
 - 消防車両置場確保(X17~X19通り間)に伴う外壁等の部分改修
・ポンプ車、救急車他
・車両出入口の開閉状態(シャッター付)

MEMO	C-1	C-2	C-3	C-4	C-5	DESIGN NAME 令和4年度 新西浦地区センター基本計画策定業務委託	DATE R04.04	SHEET NO 06 / 全6葉の内	HEAD	ASSIST HEAD	CHANGE
	SC-1	SC-3	PROPER NO.			SHEET NAME 東 & 西立面図(現況)	SCALE A2 : 1/200 A3 : 1/280		CHIEF	DRAFT	

■東側の斜封(県条例第10条)
土留め壁の斜封(壁厚=120mm、土の単位重量 $\gamma=18kN/m^3$)
土圧係数(建築基礎構造設計指針4.6.3.4.6(a)より)
崖が崩壊後の地表面角度は30度であるので、内部摩擦角を30度とする。
崖が崩壊後の地表面角度は30度であるので、内部摩擦角を30度とする。
K=0.78を採用する。
土圧力 $P=(1/2) \times 0.78 \times 18 \times 0.5^2 = 1.76kN/m^2$
曲げモーメント $M=1/6 \times 0.78 \times 18 \times 0.5^3 = 0.34kN \cdot m$
縦筋必要断面積 $d=120/2=60mm$
 $f=60 \times (7/8) = 52.5mm$
 $rt=0.30 \times 10^3 / (28.3 \times 5.29) = 0.20kN/cm^2$
設計 D10-200 ϕ 2/1 ok



がけ斜封断面図 1/100

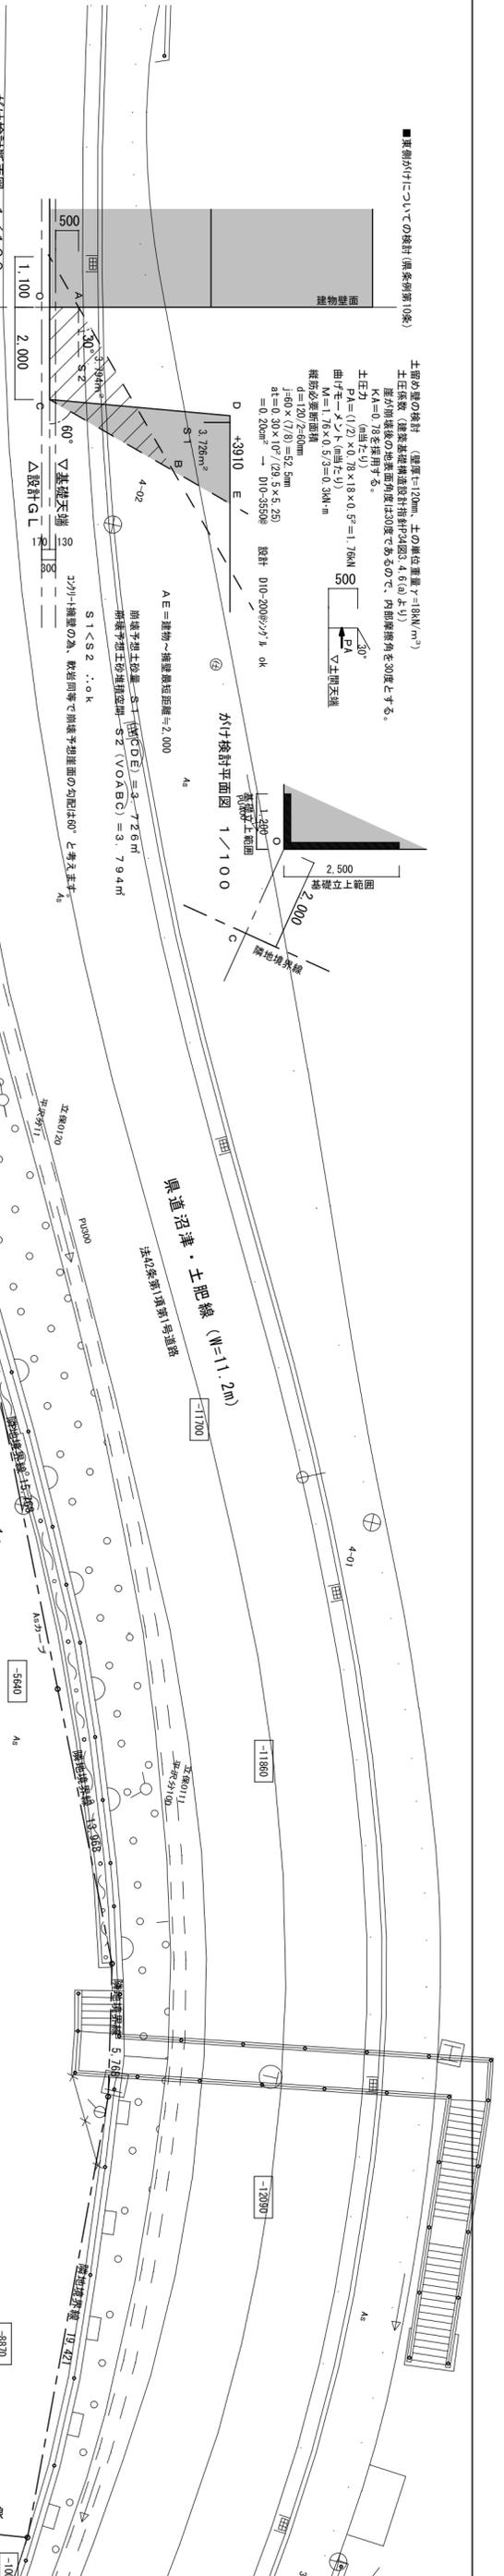

がけ斜封断面図 1/100

■南側のがけについて 開発行為協議相違変更書 沼24.7 沼標計第16-11号

建築概要

工事名称	平成25年度 沼津市立西浦保育所建築主体工事
建設場所	沼津市西浦平沢地内
用途地域	指定なし
都市計画	都市計画区域内・市街化調整区域
防火地域	指定なし
主要用途	保育所
主要構造	鉄骨造2階建
敷地面積	2,121.96 m ²
建築面積	326.74 m ²
延べ面積	550.62 m ²
最高高さ	9.750 mm (設計GL±0より)
最高軒高	6.870 mm (設計GL±0より)

NO.00	C-1	C-2	C-3	C-4	C-5	DESIGN NAME	令和4年度 新西浦地区センター基本計画策定業務委託	DATE	R04.05	SHEET NO.	HEAD	ASSIST HEAD	CHARGE
	SC-1	SC-2				SHEET NAME	沼津市立西浦保育所配置図	SCALE	1/200 (A2)			OWNER	OWNER