

平成18年度（仮称）ぬまづ健康福祉プラザ

建築主体工事



株式会社 久米設計
KUME SEKKEI

2006.04.

図面リスト

<建築>

<建築>														<構造>	
A-00	表紙, 図面リスト	—	HY.dwg	A-30	矩計詳細図-8	1: 50	DS-07+08.dwg	A-66	標準・雑詳細図-3	図示	SD_03.dwg	S-01	建築工事特記仕様 No.6 (構造)	—	沼津S-01_構造特記仕様書.dwg
A-01	建築工事特記仕様書-1	—	SP.dwg	A-31	階段詳細図-1	1: 50	DS10.dwg	A-67	標準・雑詳細図-4	図示	SD_04.dwg	S-02	鉄筋コンクリート構造基準図-1	—	沼津S-02_鉄筋コンクリート構造基準図-1.dwg
A-02	建築工事特記仕様書-2	—	SP.dwg	A-32	階段詳細図-2	1: 50	DS10.dwg	A-68	標準・雑詳細図-5	図示	SD_05.dwg	S-03	鉄筋コンクリート構造基準図-2	—	沼津S-03_鉄筋コンクリート構造基準図-2.dwg
A-03	建築工事特記仕様書-3	—	SP.dwg	A-33	階段詳細図-3	1: 50	DS10.dwg	A-69	昇降機工事特記仕様書	—	SP.dwg	S-04	梁貫通基準図	—	沼津S-04_梁貫通基準図.dwg
A-04	建築工事特記仕様書-4	—	SP.dwg	A-34	階段詳細図-4	1: 50	DS10.dwg	A-70	エレベーター詳細図-1	図示	ELV_01.dwg	S-05	ボーリング柱状図	1: 200	沼津S-05_ボーリング柱状図.dwg
A-05	建築工事特記仕様書-5	—	SP.dwg	A-35	1階平面詳細図	1: 100	DP_01.dwg	A-71	エレベーター詳細図-2	図示	ELV_02.dwg	S-06	杭伏図	1: 200	沼津S-06-12_伏図.dwg
A-06	設計概要, 案内図, 凡例	—	GA.dwg	A-36	2階平面詳細図	1: 100	DP_02.dwg	A-72	エレベーター詳細図-3	図示	ELV_03.dwg	S-07	基礎伏図	1: 200	沼津S-06-12_伏図.dwg
A-07	内部・外部仕上表-1	—	IF.dwg	A-37	3階平面詳細図	1: 100	DP_03.dwg	A-73	移動観覧席詳細図	図示	IK.dwg	S-08	1階梁伏図	1: 200	沼津S-06-12_伏図.dwg
A-08	内部仕上表-2	—	IF.dwg	A-38	4階平面詳細図	1: 100	DP_04.dwg	A-74	バトン詳細図	図示	BT.dwg	S-09	2階梁伏図	1: 200	沼津S-06-12_伏図.dwg
A-09	面積算定根拠図-1	1: 400	AR.dwg	A-39	5階平面詳細図	1: 100	DP_05.dwg	A-75	体育床割付図	図示	TW.dwg	S-10	3階梁伏図	1: 200	沼津S-06-12_伏図.dwg
A-10	面積算定根拠図-2	1: 400	AR.dwg	A-40	水廻り詳細図-1	1: 50	WP.dwg	A-76	—————	——	——	S-11	4階梁伏図	1: 200	沼津S-06-12_伏図.dwg
A-11	敷地面積算定根拠図, 平均地盤算定根拠図	図示	AR.dwg	A-41	水廻り詳細図-2	1: 50	WP.dwg	A-77	サインキープラン-1	1: 300	SN_01.dwg	S-12	5階梁伏図 R階梁伏図	1: 200	沼津S-06-12_伏図.dwg
A-12-01	1階排煙面積算定根拠図	図示	HI.dwg	A-42	水廻り詳細図-3	1: 30	WP.dwg	A-78	サインキープラン-2・サインリスト	1: 300	SN_02.dwg	S-13	健康福祉プラザ棟 軸組図(1)	1: 200	沼津S-13-16_軸組図.dwg
A-12-02	2階排煙面積算定根拠図	図示	HI.dwg	A-43	展開図-1	1: 100	IE.dwg	A-79	サイン詳細図-1	図示	SN_03.dwg	S-14	健康福祉プラザ棟 軸組図(2)	1: 200	沼津S-13-16_軸組図.dwg
A-12-03	3階排煙面積算定根拠図	図示	HI.dwg	A-44	展開図-2	1: 100	IE.dwg	A-80	サイン詳細図-2	図示	SN_03.dwg	S-15	付属駐車場棟 軸組図(1)	1: 200	沼津S-13-16_軸組図.dwg
A-12-04	4階・5階排煙面積算定根拠図	図示	HI.dwg	A-45	展開図-3	1: 100	IE.dwg	A-81	外構キープラン	1: 200	PL-1F.dwg	S-16	付属駐車場棟 軸組図(2)	1: 200	沼津S-13-16_軸組図.dwg
A-12-05	1・2階消防無窓階判定	図示	YM.dwg	A-46	展開図-4	1: 100	IE.dwg	A-82	外構詳細図	図示	SD_G.dwg	S-17	健康福祉プラザ棟 基礎リスト	1: 40	沼津S-17-23_コンクリートリスト.dwg
A-12-06	3・4階消防無窓階判定	図示	YM.dwg	A-47	展開図-5	1: 100	IE.dwg	A-83	建物植栽図	1: 200	SH.dwg	S-18	健康福祉プラザ棟 基礎梁リスト	1: 40	沼津S-17-23_コンクリートリスト.dwg
A-12-07	5階消防無窓階判定	図示	YM.dwg	A-48	展開図-6	1: 100	IE.dwg	A-84	既存撤去図	1: 200	KIZON.dwg	S-19	健康福祉プラザ棟 基礎小梁・小梁リスト	1: 40	沼津S-17-23_コンクリートリスト.dwg
A-13	配置図	1: 200	SI.dwg	A-49	展開図-7	1: 100	IE.dwg	A-85	時刻日影図	1: 300	日影図.dwg	S-20	健康福祉プラザ棟 スラブリスト	1: 40	沼津S-17-23_コンクリートリスト.dwg
A-14	1階平面図	1: 200	PL-1F.dwg	A-50	展開図-8	1: 100	IE.dwg	A-86	等時間日影図	1: 300	日影図.dwg	S-21	付属駐車場棟 基礎リスト	1: 40	沼津S-17-23_コンクリートリスト.dwg
A-15	2階平面図	1: 200	PL-2F.dwg	A-51	天井伏図	1: 200	CP.dwg					S-22	付属駐車場棟 基礎梁・基礎小梁リスト	1: 40	沼津S-17-23_コンクリートリスト.dwg
A-16	3階平面図	1: 200	PL-3F.dwg	A-52	建具キープラン	1: 200	TK.dwg					S-23	雑詳細図(共通)	1: 40	沼津S-17-23_コンクリートリスト.dwg
A-17	4階平面図	1: 200	PL-4+5F.dwg	A-53	建具表-1	—	TL.dwg					S-24	鉄骨基準図(鋼管)	—	沼津S-24_鉄骨基準図(鋼管丸).dwg
A-18	5階平面図・屋根伏図	1: 200	PL-4+5F.dwg	A-54	建具表-2	—	TL.dwg					S-25	健康福祉プラザ棟 柱・大梁リスト	1: 30	沼津S-25-28_鉄骨部材リスト.dwg
A-19	基礎伏図	1: 200	PL-1F.dwg	A-55	建具表-3	—	TL.dwg					S-26	健康福祉プラザ棟 鉄骨部材リスト	1: 30	沼津S-25-28_鉄骨部材リスト.dwg
A-20	北側立面図, 南側立面図	1: 200	EL.dwg	A-56	建具表-4	—	TL.dwg					S-27	付属駐車場棟 柱リスト	1: 30	沼津S-25-28_鉄骨部材リスト.dwg
A-21	西側立面図, 東側立面図	1: 200	EL.dwg	A-57	建具姿図-1	1: 100	TS.dwg					S-28	付属駐車場棟 大梁リスト・鉄骨部材リスト	1: 30	沼津S-25-28_鉄骨部材リスト.dwg
A-22	断面図	1: 200	SC.dwg	A-58	建具姿図-2	1: 100	TS.dwg					S-29	健康福祉プラザ棟 鉄骨詳細図-1	1: 30	沼津S-29-32_鉄骨詳細図.dwg
A-23	矩計詳細図-1	1: 50	SC.dwg	A-59	建具姿図-3	1: 100	TS.dwg					S-30	健康福祉プラザ棟 鉄骨詳細図-2	1: 30	沼津S-29-32_鉄骨詳細図.dwg
A-24	矩計詳細図-2	1: 50	SC.dwg	A-60	建具姿図-4	1: 100	TS.dwg					S-31	付属駐車場棟 鉄骨詳細図	1: 30	沼津S-29-32_鉄骨詳細図.dwg
A-25	矩計詳細図-3	1: 50	SC.dwg	A-61	建具詳細図-1	図示	TD01.dwg					S-32	鉄骨雑詳細図	1: 30	沼津S-29-32_鉄骨詳細図.dwg
A-26	矩計詳細図-4	1: 50	SC.dwg	A-62	建具詳細図-2	図示	TD02.dwg								
A-27	矩計詳細図-5	1: 50	SC.dwg	A-63	建具詳細図-3	図示	TD03.dwg								
A-28	矩計詳細図-6	1: 50	SC.dwg	A-64	標準・雑詳細図-1	図示	SD_01.dwg								
A-29	矩計詳細図-7	1: 50	DS-07+08.dwg	A-65	標準・雑詳細図-2	図示	SD_02.dwg								

1級建築士 登録番号 57505号 岡本 賢

沼津市市民福祉部社会福祉課

確認
・
・
・
・

訂正

・
・
・
・
・



株式会社 久米設計
KUME SEKKEI

日付

2006.04.

担当

表紙, 図面リスト

図面番号

A-00

設計番号

104575

HEAD

ASSIST HEAD

CHANGE

CHIEF

DRAFT

Form containing multiple sections for construction project documentation, including: 共通事項 (General Items), 工事内容 (Work Content), 設計図書 (Design Documents), 発注区分 (Ordering Divisions), 工事区分 (Work Divisions), 現場検査 (Site Inspection), 材料・機器の検査 (Material/Equipment Inspection), 現場検査 (Site Inspection), 完成図書 (Completion Documents), 完成写真 (Completion Photos), 完成写真の電子データ提出部数 (Number of Electronic Data Submission of Completion Photos).

沼津市市民福祉部社会福祉課	日付	2006.04.	図面番号	A-02	HEAD	ASSIST HEAD	CHANGE			
	設計者	久米設計	縮尺	104575				/	CHIEF	DRAFT
	校印	久米設計	校印番号	104575						
	校印	久米設計	校印番号	104575						
	校印	久米設計	校印番号	104575						

12章 木工事 (12.1, 4)
1 表面仕上 (12.1, 1)
2 木材 (12.2, 1)
3 集成材等 (12.2, 2)
13章 屋根及びとい工事 (12.2, 9)
1 施工 (12.2, 1)
2 施工図 (12.2, 1)
3 長尺金属板葺 (13.2, 2)
4 折板葺 (13.2, 2)
5 粘土瓦葺 (13.4, 2)
6 とい (13.5, 2)
14章 金属工事 (14.2, 1)
1 施工図 (14.2, 1)
2 工法 (14.1, 3)
3 ステンレスの表面処理 (14.2, 1)
4 アルミニウム及びアルミニウム合金の表面処理 (14.2, 2)
5 鉄鋼の面始め (14.2, 3)
6 軽鋼鉄骨天井地下 (14.4, 2)
15章 左官工事 (15.2, 4)
1 防火材料 (15.2, 4)
2 モルタル塗り (15.2, 4)
3 ヒルフレバレング材塗り (15.4, 2)
4 仕上塗材仕上 (15.5, 1)
5 ロックウール吹付け (15.7, 2)
16章 建具工事 (16.2, 2)
1 施工図 (16.2, 2)
2 性能確認試験 (16.2, 2)
3 見本の製作等 (16.1, 4)
4 アルミニウム建具 (16.2, 2)
5 網戸 (16.2, 3)
6 鋼製建具 (16.3, 2)
7 鋼製軽量建具 (16.4, 2)
8 ステンレス製建具 (16.5, 3)
木製建具 (16.6, 2)
ガラス (16.13, 2)

文章编号G73-23 20050701 建策增刊

20章 ユニット及びその他工事									
①	フリーアクセスフロアー								(20.2.2)
	施工箇所	材質	寸法 (mm)	重量 (mm)	耐荷重性能	耐震性能	備考 (程度)		
	名階	充實スチール	500×500	100・160/25	3000ON		ナカ・AF・SP		
	名階	パーティクルボード	500×500	160・295	3000ON		ナカ・AF・SP		
2	可動継仕切 (パーティション)								(20.2.3)
	施工箇所	構造形式による種類	構成材の種類	遮音性	表面仕上げ	備考 (程度)			
		・スタッフ式		・dB					
		・パネル式							
		・スタッフパネル式							
3	移動継仕切 (スライディングドア)								(20.2.4)
	施工箇所	操作法による種類	表面材の材質	遮音性	表面仕上げ	備考 (程度)			
		・手動式		・dB					
		・電動式							
		・部分電動式							
	パネル圧着装置の操作法：・ハンドル式 ・ハンガーレール取付け下地補強：・隣仕による ・めと施工アンカーの材質：・めと施工アンカーの寸法：・								
④	トイレブース								(20.2.5)
	施工箇所	パネル表面材			扉のタイプ	備考 (程度)			
	各トイレ	・メラミン	・ポリエステル	・木目	・OSUS 304HL	・コーナー CB-ACR			
		○高圧メラミン樹脂化粧板							
		非常扉開き、一部戸付							
⑤	階段滑り止め								(20.2.6)
	施工箇所	材質	巾 (mm)	タイ	取付け	備考 (程度)			
	各階段	・ステンレス製	・30	・有	・接着	ナカ・AC37D			
		・アルミ樹脂製		・無	・埋込み				
⑥	床目地床								(20.2.7)
	材質：・ステンレス5×12・								
7	黒板及びホワイトボード								(20.2.8)
	黒板の種類：・焼き付け ・黒板の色：・緑 ・								
⑧	鏡								(20.2.9)
	鏡の厚さ (mm)：・5.0 ・								
⑨	表示 (サイン)								(20.2.10)
	ガラススクリーン衝突防止表示の形状：○ (隠示))								
	ガラススクリーン衝突防止表示の寸法：○ (隠示))								
	ガラススクリーン衝突防止表示の材質：○ (隠示))								
	非常用出入口等の表示：○適用する ・適用しない								
	室名札、ピクトグラフ、案内板等								
	種類	形状	寸法	材質	色	書体	印刷等の種類	取付け形式	
	隠示								
10	煙突ライニング								(20.2.11)
	煙突用成形ライニング材：・ソノライト系ケイ酸カルシウム材 ・心材付繊維複層ライニング材								
	最高使用温度：・℃								
11	ブラインド								(20.2.12)
	施工箇所	形式	材質	巾 (mm)	重量・操作方式	備考			
		・横断	・アルミニウム合金	・25	・コード式				
					・操作構造				
		・縦断	・アルミニウム合金	・80	・2本操作コード				
			・布製特殊樹脂加工	・100					
12	ロールスクリーン								(20.2.13)
	施工箇所	操作方式	幅×高さ	スクリーン材質	スクリーン品質	備考			
			×						
13	カーテン及びカーテンレール								(20.2.14) (表20.2.1)
	カーテンの形式								
	施工箇所	形式	引分形式	操作方式	備考				
		・シングル	・片引き	・手動					
		・ダブル	・引分け	・電動					
	カーテンのきれ地								
	施工箇所	種類	品質	特殊加工	ひだの種類	備考			
		・	・	・	・フランクひだ				
					・縞ひだ				
					・片ひだ				
	暗幕用カーテンの量なり：・300mm ・								
	カーテンレール								
	施工箇所	強さによる区分	材質による区分	レールの仕上げ	レールの形状	備考			
		・10-90	・S	・アルミ	・角形				
			・SUS						
			・AP (樹脂)						
			・AS (型材)						

⑭	コーナービート					
	施工箇所	材質	備考			
	ボード貼り各所	■ステンレス製	○塩ビ性			
⑮	天井廻り縁					
	施工箇所	材質	備考			
		■塩化ビニル製	・アルミニウム製	PB部は十手型		
				パテ処理タイプ		
⑯	天井点検口					
	施工箇所	材質 (種)	寸法 (mm)	表面材 備考		
		■アルミニウム製	■450×450	■天井材		
		・ステンレス製	・600×600	ナカ工業ハイハッチ DXタイプ		
⑰	浴室天井材					
	市販品	材 質	表面仕上げ	性 能 幅 (mm) 備 考		
		■アルミニウム製	■焼付け塗装品	■不燃品	■200	回り目は箱付き
		・塩化ビニル製	・アルミイト処理品		・100	とし、製造所の
		■塗装品			■300	標準品とする。
		・木目			・100	
⑱	床点検口					
	施工箇所	材質 (種)	寸法 (mm)	表面材 備考		
		■ステンレス製	■600×600			
		・アルミニウム製	・			
		・真ちゅう製				
⑲	視覚障害者用誘導床材					
	施工箇所	材質	寸法	備考		
	階段縁端、ELV前後	SUS台座+樹脂				
㉑	既製階段地下手すり					
	施工箇所	材質	寸法 (mm)	備考		
	各階段	抗菌樹脂	34φ			
㉒	既製流し台つり戸					
	施工箇所	寸法 (mm)	備考			
	1F夜間救急医療	L1200				
	2Fリフレッシュコーナー	L1500	クリナップコルティ程度			
	1F夜間救急医療	L1800	クリナップコルティ程度			
	5Fエリシティコーナー	L2100	クリナップコルティ程度			
㉓	ルーフドレイン					
	施工箇所	材質	寸法 (mm)	備考		
	隠示	○鋼鉄製	・75			
		・ステンレス製	○100			
			・125			
			・150			
㉔	グレーチング					
	施工箇所	材質	適用荷重	備考		
	テラス	○ステンレス製		細目		
	駐車場	○鋼鉄製		ノンスリップ		
		・スチール製				
		・鋳鋼製				
㉕	マンホールふた					
	施工箇所	寸法 (mm)	適用荷重	機能 備考		
	ビッド (隠示)	○600φ		・耐水圧防水		
		・600×600		・防水		
		・		○路肩防水		
				○路肩防水		
	※蓄熱槽等の保温を必要とする場合には断熱壁付とする。					
㉖	化粧マンホールふた					
	施工箇所	目地材質	寸法 (mm)	適用荷重	機能 備考	
	ビッド (隠示)	○ステンレス製	600×600		・防水	
		・真ちゅう製			○耐火防水	
					○路肩防水	
㉗	既製郵便受箱					
	施工箇所	材質	寸法 (mm)	個数 備考		
	風除室3、5			2	タジマメタルワーク	
					MX-201 程度	
㉘	かき箱					
	材質	形式 (収納組数)	備考			
	○鋼製 (市販品) ・	φ60 φ20				
			2階布着室1設置			
			1階夜間救急事務室設置			
㉙	防煙垂れ壁					
	・固定式					
	材 質	厚さ (mm)	高さ (mm)	備 考		
	■網入り厚板ガラス	■6.8	■500	アルミ製持付		
	・鉄入り厚板ガラス	・	・			
	○可動式					
	種 類	材 質	高さ (mm)	備 考		
	○垂直降下式 (巻取り型)	■不燃布 (不燃認定品)	■500	ガイドレール		
			・800	■固定式 (壁埋込型)		
				・可動式 (天井収納型)		
	・回転降下式	鋼板製又はアルミ製	■500	表面仕上げ		
			・800	■天井材張り		
	降下機構 煙感知器連動及び手動開放装置 (昇込型)					

29	避難器具				
	施工箇所	種類	形式	備考	
	4F	・救命器具 ・避難器具	・斜降式 ・垂直式	2ヶ所 松本湧イオリロー 誘導誘度程度	

30	旗竿				
	材質	形式	地上高 (m)	操作方式	備考
	①アルミニウム合金 ・	②テーパー型 ・同一断面型	③G・8 ・1.0	④ハンドル式 ・ロープ式	

31	プレキャストコンクリート工事 (20.3.2) (20.3.3)					
	施工箇所	鉄筋径	コンクリート強度	配筋	取付け方法	備考
		■3.2mm以上 ・ ・	■R28 ・			

32	観知石及びコンクリート間知ブロック積み (20.4.2) (20.4.3)				
	観知石の材質： 積み方：・市積み ■谷積み 目地：・ コンクリート間知ブロックの種類：・ コンクリート間知ブロックの質量区分： ・A (350kg以上) ・B (350kg未満) 地盤の材料：■4.6.2 (a) による ・4.6.2 (b) による ・4.6.2 (c) による				

	21章 排水工事				
--	----------	--	--	--	--

①	排水管				
	材質：・通心力鉄筋コンクリート管 ○硬質塩化ビニル管 (○VP・VU) ・排水用リサイクル硬質塩化ビニル管 (・REP-VU) 管の種類：・図示 呼び径：・図示				

②	マンホールふた						
	施工箇所	材質	寸法 (mm)	形式	耐荷重	註	備考
		○鋼鉄製 ・アルミ製 ・ステンレス製	○600φ ・	・防水型 ○難燃防水型 ○難燃防鳥 ・	・T-2 ・T-6 ○T-14 ・T-20		
	化粧マンホールふた						
	施工箇所	材質	寸法 (mm)	形式	耐荷重	註	備考
		・鋼鉄製 ・アルミ製 ○ステンレス製	○600φ ・	・防水型 ○難燃防水型 ○難燃防鳥 ・	・T-2 ・T-6 ○T-14 ・T-20		

③	グレーチング				
	施工箇所	材質	寸法 (mm)	耐荷重	備考
	入口前	○鋼製 ○ステンレス製 ・	・図示 ・	○T-2 ・T-6 ○T-14 ・T-20	

	22章 舗装工事				
--	----------	--	--	--	--

①	路床				
	底 断 層：○適用する：④川砂、海砂又は良質な山砂 (厚さ cm) (22.2.2) ・適用しない 凍上抑制層：・適用する：■切り込み砂利 (厚さ cm) (22.2.2) ○適用しない フィルター層：○適用する：○車道部 (⑤)50mm mm) ○歩道部 (⑥)60mm mm) (22.2.2) ・適用しない 盛土に用いる材料の種類：・A種 ・B種 ・C種 ・D種 (表22.2.1) 安定処理：・適用する：・■添加材料による厚さ30cm、CBR5以上 (22.2.2) ・■添加量は目標CBRを満足するような添加量を適切な方法で定めて、監理者の承認を受ける。 ・適用しない： 安定処理用：・普通ポルトランドセメント ・高炉セメントB種 (表22.2.2) ・フライアッシュセメントB種 添加材料：・生石灰特号 ・生石灰1号 ・消石灰特号 ・消石灰1号 (22.2.3) ジオテキスタイル：■適用しない ・適用する () (22.2.5) 路床土の支持力比 (CBR) 試験：■行わない ・行う (個所以上) (22.2.5) 路床締固め度の試験：■行わない ・行う (個所以上) (22.2.5) 路床の圧度試験：■行わない ・行う (個所以上) (22.2.5)				

②	路盤				
	構成及び仕上り：■設計図 (標準詳細図) による。 路盤締固め度の試験：■行わない ・行う (個所以上) (22.3.5)				

工 事 名 称・申請手続等	
工 事 名 称	平成18年度(仮称)ぬまづ健康福祉プラザ建築主体工事
建 築 主	〒410-8601 静岡県沼津市御幸町16-1
住 所 氏 名	沼津市長 斎藤 衛
電 話	055-931-2500
主 用 途	建築法 用途区分記号 08470 事務所 消防法 (16)項イ 複合施設 (115)項イ 事務所 (1)項ロ 集合店 (3)項ロ 飲食店 (6)項イ 診療所 (113)項イ 駐車場
工 事 種 別	○ 新築・増築 (既存・繰別) ・改築・大規模の修繕・模様替・用途変更・その他
工 期	工事着手予定 2006年 7月 1日 工事完了予定 2007年 11月 30日
確 認 (計画) 通知	確認(計画)通知番号 号
通 知 年 月 日	年 月 日
特 認 事 項	防災評定(特認) ・有(・済・未) ○ 無 3 8 条 認 定 ・有 ○ 無 一 団 地 認 定 ・有 ○ 無 構造評定(評価) ・有(・済・未) ○ 無 総 合 設 計 ・有 ○ 無
そ の 他	開 発 許 可 ・有 ○ 無 環 境 ア セ ス メ ン ト ・有 ○ 無 建 築 許 可 ・有 ○ 無 指 導 要 綱 ○ 有・無 中 高 層 建 築 物 ○ 有・無 福祉のまちづくり条例 ○ 有・無 建 築 安 全 条 例 ・有 ○ 無 自 然 保 護 条 例 ・有 ○ 無

建築物及びその敷地に関する事項等			
地 名	静岡県沼津市日の出町389-2及び424-1		
地 番	静岡県沼津市日の出町1番16号		
都 市 計 画 区 域	・ 都市計画区域内 (○) 市街化区域 ・ 市街化調整区域 ・ 区域区分非設定 ・ 準都市計画区域内 ・ 都市計画区域及び準都市計画区域外		
防 火 地 域	・ 防火地域 ・ 準防火地域 (○) 指定なし ○ 法第22条区域		
道 路	東側 東側 〃 〃 西側 市道0228号線 (都市計画道路3枚線同官線) 〃 〃 南側 〃 〃 北側 市道3286号線 〃 〃		
敷 地 面 積	4,818.1㎡ ※ 用途地域等が異なる場合、各用途地域毎の面積を記述すること		
測 量 日	2005 年 6 月 日	測 量 者	望月 孝次
設 計	G L		12.60

	・近隣商業地域・商業地域・準工業地域・工業地域・工業専用地域・指定なし ・特別工業地域(第 種)・高度地区(第 種)・高度利用地区・文教地区(第 種) ・第 種中高層住宅専用地区・商業専用地区・研究開発地区 ・その他()			
法定容積率	建築基準法第52条第1項	200 %		
	敷地に建築可能な延べ面積を敷地面積で除した数値	200 %		
法定建ぺい率	建築基準法第53条第1項	60 %		
	敷地に建築可能な建築面積を敷地面積で除した数値	70 %		
日影規制	☒ 有・無 間 辺 規 制 値	5m : 4 時～ 10 時 : 2.5 時～ 5m : 3 時～ 10 時 : 2 時～	・投影レベル: GL+ 4 m ・投影レベル: GL+ 4 m	
その他の規制	・騒音規制 ()有・無) ・排水規制 ()有 ()無) ・駐車場附属義務 ()有 ()無) ・その他 ()			

工 事 種 別	○ 新築・増築（既存・棟別）・改築・大規模の修繕・模様替・用途変更・その他				
建 築 面 積	申 請 部 分		申 請 以 外 部 分		計
	3,310.671 m ²		— m ²		3,310.671 m ²
	建 べ い 率		68.71 %		算定式：(3,310.671 / 4,818.10 × 100 = 68.71 %)

延 べ 面 積	申 請 部 分	申 請 以 外 部 分	合 計	備 考
建 築 物 全 体	9,464.797 m ²	— m ²	9,464.797 m ²	m ²
地 階 住 宅 部 分	0 m ²	— m ²	0 m ²	m ²
共同住宅共用廊下部分	0 m ²	— m ²	0 m ²	m ²
自動車庫庫等部分	2,747.290 m ²	— m ²	2,747.290 m ²	m ²
住 宅 部 分	0 m ²	— m ²	0 m ²	m ²
延 べ 面 積	9,464.797 m ²	— m ²	9,464.797 m ²	
容積対象面積	7,571.838 m ²	— m ²	7,571.838 m ²	
容 積 率	157.15 %	算定式：(7,571.838 / 4,818.10 × 100 = 157.15 %)		

建築物の敷	申請部分	申請以外部分	備考
	1 棟	0 棟	
建築物の高さ	22.960 m		
階	地下	0 階	
	地上	5 階	
	塔屋	0 階	

	(一部)	
特 定 工 程	(第 回)	年 月 日
	(第 回)	年 月 日
そ の 他		

沼津市市民福祉部社会福祉課	期日・ . . .
---------------	--------------------

建築設計概要		
棟 用	名	健康福祉プラザ
	途	(区分 08470) 事務所
		(区分 08490) 自動車庫
		(区分 08500) 自転車駐車場
		(区分)
(区分)		
工 事 種 別	○ 新築 ・ 増築 ・ 改築 ・ 大規模の修繕 ・ 模様替 ・ 用途変更 ・ その他	
構 造 種 別	・ RC ・ SRC ○ S ・ W ・ PC ・ その他 ()	
耐火建築物	○ 耐火建築物 ○ 準耐火建築物 ・ その他	
地 盤 ・ 杭		
階 数	地 階 以 外 の 階	5 階
	地 階	0 階
	昇 降 機 塔 の 階	5 階
	地 階 倉 庫 の 階	0 階
高 さ	最 高 部 の 高 さ	22.960 m
	最 高 軒 高	22.510 m
	建 築 物 の 高 さ	22.960 m
	基 準 階 の 高 さ	4.160 m
	基 準 階 天 井 高	2.700 m
主 な ス パ ン	8.800 m ×	10.400 m
建 築 設 備 種 別	○ 換気設備 ○ 給排水設備 ○ 防火設備 ・ 排煙設備 ○ 電気設備 ○ 避難設備 ○ 非常用照明設備 ○ 昇降機設備 ○ その他 (医療ガス設備)	
確 認 の 特 例	建築基準法第6条の3第1項の規定による確認の特例の適用の有無： ・ 有 ○ 無	

その他			
駐 車 施 設	・ 住宅部設置台数	普通車用	台 (内機械式 台)
		小型車用	台 (内機械式 台)
		身障者用	台
		合 計	台 (≥ 附置義務台数 台)
	○ 非住宅部設置台数	普通車用	84 台 (内機械式 0 台)
		小型車用	台 (内機械式 0 台)
身障者用		20 台	
合 計		104 台 (≥ 附置義務台数 0 台)	
駐 輪 施 設	・ 住宅部設置台数	台 (≥ 附置義務台数 台)	
	○ 非住宅部設置台数	34 台 (≥ 附置義務台数 0 台)	
そ の 他			

[illegible]

凡例	
一般図凡例	乾式壁凡例
D、GL：設計地盤面 GL：線準地盤面 FL：床仕上面 SL：スラブ天端面 CH：天井高	$\underline{\underline{S}}$: S- 軒梁間仕切壁・上階躯体まで $\underline{\underline{S'}}$: S'- 片側張り $\underline{\underline{S(天)}}$: S(天) 一一般天井まで
	床芯抜口


PS	: バイパスシャフト		c-a: 1 時間検査 耐火認定番号: FP060NP-9073	レ ベ ル 記 号 ±0 ← 上段仕上レベル ← 下段躯体レベル
EPS	: 電気配管シャフト		b-1: 1 時間検査、遮音タイプ (TLD45 相当) 耐火認定番号: FP060NP-9073	
	: 厚		c-1: 1 時間検査、遮音タイプ (TLD52 相当) 耐火認定番号: FP060NP-9073	
BM	: モンチマーク		d-1: 1 時間検査、遮音タイプ (TLD75 相当) 耐火認定番号: FP060NP-9156	
BWL	: 地下水水位		: CP-ガスバーション	
ELV	: エレベーター			
ES	: エスカレーター		: F-W-耐火ガラス	
F	: フロアードレン		: W-L-木製パネル	
RD	: ルーフドレン			
DP	: 壁樋			
CM	: 煙突		: 壁内消火栓 (設備工事)	
	: 煙突			

	DE	.	
		.	
		.	
		.	
		.	

設備設計概要		
空調設備	○ 熱源	・ 油 ・ ガス ○ 電気 ・ DHC (・ 冷水 ・ 蒸気 ・ 温水)
	○ 熱源機器	・ ターボ ・ 吸気式冷 ・ レシプロ ・ スクリュー ・ 吸気式温水 ○ ヒートポンプ (・ 水 ○ 空 ・ ガス) ・ ボイラ (・ 蒸気 ・ 温水 ・ 真空式温水) ・ 蓄熱水箱 (・ 有 ・ 無)
	○ 空調方式	○ 中央 (・ CAV ○ VAV) ○ 分散 (○ マルチ ○ パッケージ) ・ ベリメータ (○ 有 ・ 無)
	○ 自動制御	・ 中央監視 (○ 有 ・ 無)
	・ 床暖房	○ 有 ・ 無 (床冷暖房)
	・ 特記事項	
給排水設備	○ 給水	○ 市水 ・ 井水 ・ 中水 ○ 受水槽 ・ 高置水槽 ○ 雨水 ○ ポンプラニンジ
	○ 給湯	○ 局所式 ・ 中央式
	○ 排水	○ 屋内 (○ 分流 ・ 合流) ・ 浄化槽
	・ ガス	・ 都市ガス ・ LPG
防災設備	○ 自火報	
	○ 非常放送	非常・業務用兼用
	○ 誘導灯	
	○ 非常照明	
	○ 避雷針	
	○ 消火栓	○ 消火栓 (○ 内 ・ 外) ○ 連結送水管 ・ 連結散水栓 ・ スプリンクラー ・ CO ₂ 泡 ○ 粉末 (移動式) ・ 機械排煙 ○ 消防用水
電気設備	○ 受変電	・ 特高 ○ 普高
	○ 電気室	・ 内 ○ 外
	○ 変圧器総容量	・ 自家発電 (・ ディーゼル ○ タービン) ・ 内 ○ 外
	・ 予備電源	・ バッテリー ・ VVVF ・ 種類 ()
	○ 電話交換機	○ 有 ・ 無 ・ コージェネの有無 ・ OA負荷対応
インテリジェント	○ LAN対応	
	○ 将来への対応	夜間救急医療系LANは予備配管のみ本工事とする
昇降機	○ 乗用	2 台 (15 人乗) , 2 台 (13 人乗) ○ 寝台用 1 台 (11 人乗)
	・ 非常用	台 (人乗) ・ 人荷用 台 (人乗)
特殊設備	○ 医療ガス設備	

案内図及び周辺環境図（縮尺：1：5000）

別添・附帯工事		○：本事業／別途工事		○：建築工事		○：設備工事		○：電気工事		□：工事予定なし	
種 別	本事業 別添工事	種 別	本事業 別添工事	種 別	本事業 別添工事	種 別	本事業 別添工事	種 別	本事業 別添工事	種 別	本事業 別添工事
附属設備		付属		空調換気		電気設備		受変電	(E)		
什器	○	倉庫・ゴミ庫		冷熱源				自家発電	(E)		
○ 移動家具	○	建築物		設備		給油設備		蓄電池	(E)		
○ 固定家具	(A)	設備機械室				冷房	(M)	特殊電源	(E)		
黒板・白板		車庫				暖房	(M)	動力			
掲示板	(A)	自走式立駐車場	(A)			換気	(M)	電灯コンベント	(E)		
カウンター	(A)	自転車庫	(A)			排煙		照明器具	(E)		
通し・戸閉番	(A)					自動制御		非常照明	(E)		
カーテン	○	その他				ダクト設備	(M)	誘導灯	(E)		
カーテンレール	(A)	敷地造成						電話機	(E)		
ブラインド	(A)	構壁						電話交換機	(E)		
昭幕	○	護岸						放送			
カーペット	○	排水		给排水		給水	(M)	電気時計	(E)		
マット類	○	道路		衛生・ガス		排水通気	(M)	表示設備	(E)		
郵便受	○	橋梁		設備		給湯	(M)	インターホン	(E)		
社名板・地名板	(A)	遊水池				冷水器・給茶器	○	T V 夫婦	(E)		
サイン工事						消火設備	(M)	！T V 設備	(E)		
看板類	(A)					衛生器具	(M)	防災・火災検知	(E)		
パーティション	○	障害物				ガス		遠計計	(E)		
スライダウォール	○	撤去				新所器具		屋外放送	(E)		
映写スクリーン	(E)	既設建物				給水处理装置		屋外照明	(E)		
		基礎				排水処理装置		LANシステム	(E)		
特殊設備		埋設物				浄化槽		CPU設備			
金庫扉・音響扉		工作物	○			ゴミ処理設備		自動車管制	(A)		
ユニットバス	(A)	樹木				受水槽	(M)	自動警報機(CR)	○		
搬送設備						焼却装置		警備機器			
舞台装置	(M)					冷凍・冷蔵庫		警備用配管	(E)		
機械駐車設備		移設工事				調理ガス台	○	音響設備	(E)		
窓ガラス設備		既設建物				調理実習台	○	映写設備	(E)		
避難器具	(A)	工作物				除超動機設備	○	冠蓋対応設備	(E)		
移動観覧席	○	樹木						エレベーター	(A)		
								昇降機			
外構								設備			
各種基礎	(A)										
舗装	(A)										
路面駐車場	(A)										
門・塙	○	調査									
屋外排水	(A)	電波障害	○								
植樹・造園	(A)	風害									
放草	(A)	地質調査	○								
屋外サイン工事	(A)	騒音調査									
一步道切り下げ		音響調査	(A)								
		埋造物調査						その他			
								広告塔			
								通信施設等			
								消火器	○		
								防雪装置			

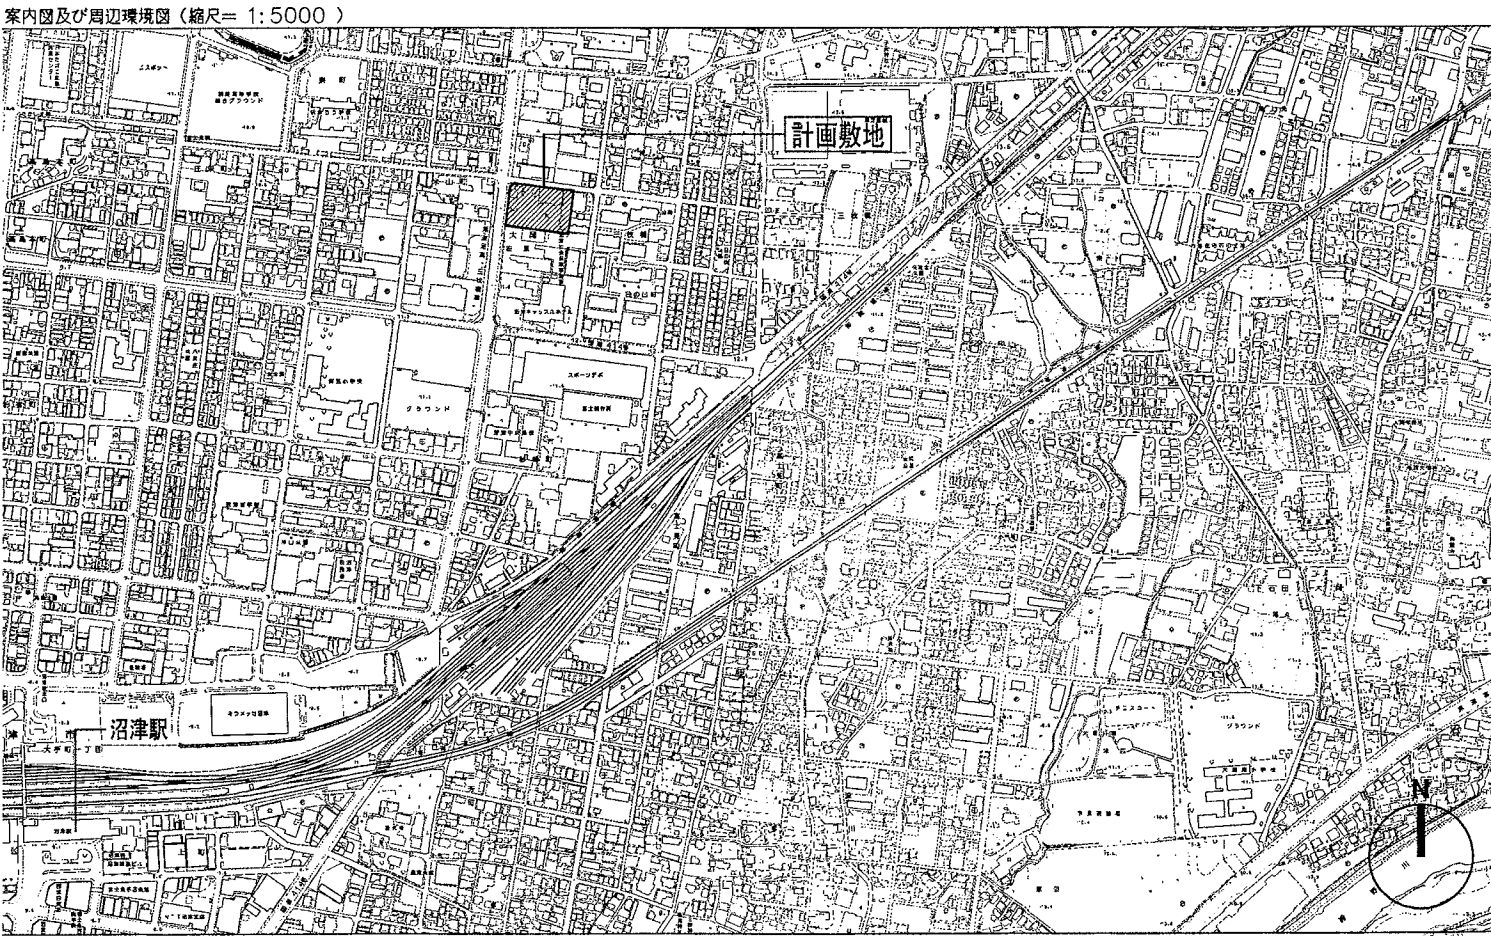

沼津市市民福祉部社会福祉課		訂正	 株式会社 久米設計 KUME SEKKEI	日付	2006.04.		図面番号	A-06		HEAD	ASSIST HEAD	CHANGE
				内容	平成18年度(仮称)ぬまづ健康福祉プラザ 建築主体工事 設計概要、案内図、凡例	縮尺	-	設計番号		104575	CHIEF	DRAFT

屋	根	アスファルト保護断熱防水（外断熱工法） 普通コン押えt80	軒	天	バルコニー部：化粧コンクリート打放し AC
		アスファルト露出断熱防水（外断熱工法）			ピロティ一部：ケイカル板t6 目透し貼VP
笠	木	アルミシルバーアルマイト既製笠木			テラス部：ケイカル板Gt VP
ト	プ	アルミトップライト アルマイト	キ	ャ	ノ
外	壁	押出成型セメント板 AC 耐火認定番号：WN-1065			
		化粧コンクリート打放し AC		器	内部：特記なき限り塩ビ管防露巻
		アルミパネル B-AE			外部：特記なき限り白ガス管 φ100 SOP
ル	ー	西面：FRP ハニカムルーバー（透光タイプ・着色タイプ）			特記なき限り白ガス管＋溶融垂鉛メッキ支持金物 SOP
		北面：アルミ 既製ルーバー			
建	具	アルミサッシ アルマイト	テ	ラ	ス
		ステンレスサッシ（自動扉）		付	属
					車
					場
					AC
					鉄
					骨
					現
					わ
					し
					垂
					鉛
					メ
					ッ
					キ
ガ	ラ	フロートガラス			
		ペアガラス（Low-e）			
		強化ガラス			

材 料				塗 料			
SUS	ステンレス	HB	飛散防止フィルム	FUP	フッ素樹脂塗料塗（仕様書2-FUEに同じ）	B-AE	焼付アクリルエナメル塗
ST	スチール	HB (N)	飛散防止フィルム（乳白）	SOP	合成樹脂鋼合ペイント塗	B-XE	エポキシ系焼付塗料塗
AL	アルミ	VT-A	ビニールタイル	AEP	アクリル系エマルション塗（仕様書EPに同じ）	PY	ポリウレタン焼付塗装
MP	メラミン化粧板	VT-B	ゴムタイル	CL	クリアラッカー塗	AM	熔融亜鉛メッキ ドブ付
PB (P)	せっこうボード	VS	長尺塩ビシート	UCL	ポリウレタンフニスエナメル塗（仕様書UCに同じ）	AC	水性アクリルシリコン樹脂クリアー塗装
KB (K)	けい酸カルシウム板	VC	ビニールクロス	EP-G	つや有合成樹脂エマルションペイント塗		
RB	岩綿吸音板	TC	タイルカーペット	OS	オイルステン塗		
RWB	ロックウールボード	CB	コンクリートブロック				
GWB (GB)	グラスウールボード	PC	プレキャストコンクリート				
FP	ポリスチレンフォーム	RC	コンクリート				
CLK	ソーリング材	ALC	軽量気泡コンクリートパネル				
LGS	軽量鉄骨	OW	押出成型セメント板				
HL	ヘアライン仕上	HU	発泡ウレタン吹付				
VB	バイブレーション仕上	M	防湿膜、鏡面仕上				
WV	合板						

[illegible][illegible]

■内部仕上表

○：内装制限

居室：壁・天井仕上：難燃以上

通：主たる廊下、階段その他の通路の

壁・天井仕上：不燃以上

各：半12畳室を指示1436号第4号A

室・天井仕上：7畳

●：VOC室内濃度の測定箇所数

床

仕上

下地

中木

壁

仕上

下地

天井

仕上

下地

階

室名

1

2

3

4

5

6

7

1

2

3

4

5

6

7

1

2

3

4

5

6

7

1

2

3

4

5

6

7

1

2

3

4

5

6

7

1

2

3

4

5

6

7

1

2

3

4

5

6

7

1

2

3

4

5

6

7

1

2

3

4

5

6

7

1

2

3

4

5

6

7

1

2

3

4

5

6

7

1

2

3

4

5

6

7

1

2

3

4

5

6

7

1

2

3

4

5

6

7

1

2

3

4

5

6

7

1

2

3

4

5

6

7

1

2

3

4

5

6

7

1

2

3

4

5

6

7

1

2

3

4

5

6

7

1

2

3

4

5

6

7

1

2

3

4

5

6

7

1

2

3

4

5

6

7

1

2

3

4

5

6

7

1

2

3

4

5

6

7

1

2

3

4

5

6

7

1

2

3

4

5

6

7

1

2

3

4

5

6

7

1

2

3

4

5

6

7

1

2

3

4

5

6

7

1

2

3

4

5

6

7

1

2

3

4

5

6

7

1

2

3

4

5

6

7

1

2

3

4

5

6

7

1

2

3

4

5

6

7

1

2

3

4

5

6

7

1

2

3

4

5

6

7

1

2

3

4

5

6

7

1

2

3

4

5

6

7

1

2

3

4

5

6

7

1

2

3

4

5

6

7

1

2

3

4

5

6

7

1

2

3

4

5

6

7

1

2

3

4

5

6

7

1

2

3

4

5

2

3

4

5

6

7

1

2

3

4

5

6

7

1

2

3

4

5

6


7

1

■内部仕上表

[illegible]

1 階床面積算定根拠図

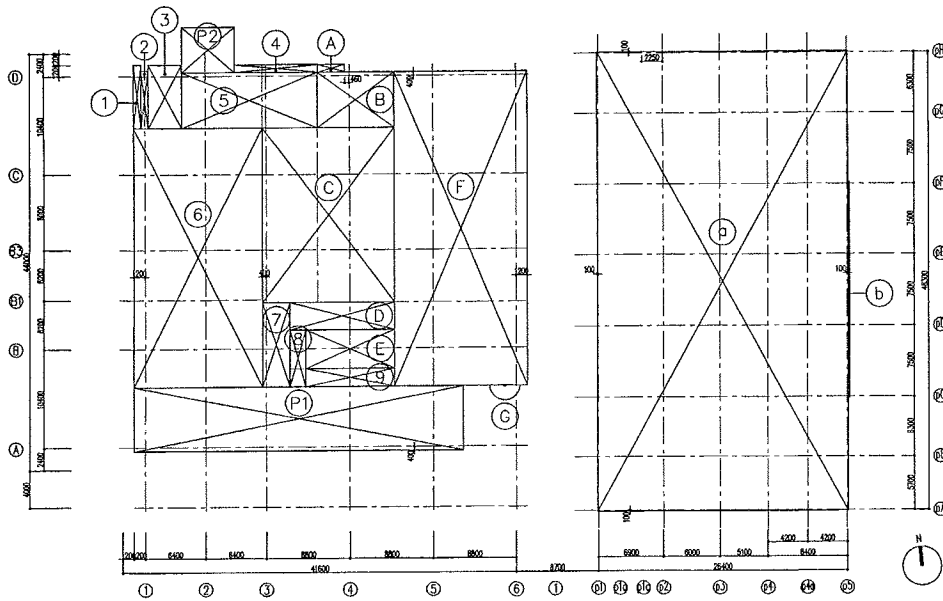

健康福祉プラザ1階床面積算定表

記号	計算式	面積
1	0.800x6.650	5.320
2	0.800x6.050	4.840
3	3.550x6.650	23.608
4	8.760x0.800	7.008
5	14.250x5.850	83.363
6	13.600x27.350	371.960
7	2.900x8.900	25.810
8	1.650x6.000	9.900
9	9.375x1.900	17.813
計		549.622 m ²

夜間救急医療部分床面積算定表

記号	計算式	面積
A	2.880x0.800	2.304
B	8.125x5.850	47.531
C	13.925x18.450	256.916
D	11.025x2.900	31.973
E	9.375x4.100	38.438
F	14.075x33.200	467.290
G	1.501x1.601x114x176.420/360-3.200x0.050x0.5	3.864
計		848.316 m ²

付属駐車場1階床面積算定表

記号	計算式	面積
a	26.600x48.500	1290.100
b	0.170x22.800	3.876
計		1293.976 m ²


ピロティ床面積算定表

記号	計算式	面積
P1	34.800x6.800	236.640
計		236.640 m ²

駐輪場床面積算定表

記号	計算式	面積
P2	5.550x4.800	26.640
計		26.640 m ²

2 階床面積算定根拠図

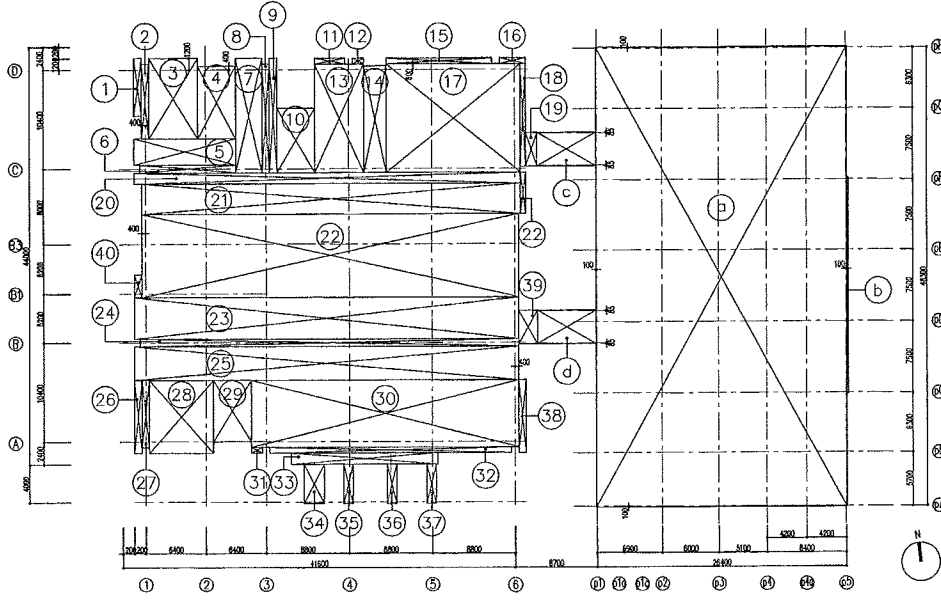


健康福祉プラザ2階床面積算定表

記号	計算式	面積
1	0.800x6.000	4.800
2	0.800x7.800	6.240
3	5.200x8.400	43.680
4	4.000x7.600	30.400
5	10.800x2.800	30.240
6	10.200x0.800	8.160
7	2.800x12.000	33.600
8	0.800x11.400	9.120
9	0.800x12.000	9.600
10	4.000x6.800	27.200
11	3.200x0.600	1.920
12	1.200x0.600	0.720
13	5.200x11.400	59.280
14	2.400x11.200	26.880
15	11.200x0.600	6.720
16	2.800x0.600	1.680
17	14.200x11.400	161.880
18	0.600x10.785	6.471
19	1.200x3.570	4.284
20	41.000x1.150	47.150
21	40.200x3.250	130.650
22	40.000x8.800	352.000
22	0.600x4.400	2.640
23	40.800x4.400	179.520
24	40.200x0.800	32.160
25	40.800x3.500	142.800
26	0.800x7.700	6.160
27	0.800x7.100	5.680
28	6.800x7.700	52.360
29	4.000x6.500	26.000
30	28.400x7.100	201.640
31	1.200x0.600	0.720
32	25.600x0.600	15.360
33	15.525x1.200	18.630
34	2.125x4.150	8.819
35	1.000x4.150	4.150
36	1.000x4.150	4.150
37	1.000x4.150	4.150
38	0.800x7.700	6.160
39	2.000x3.570	7.140
40	2.400x0.600	1.440
計		1722.834

付属駐車場2階床面積算定表

記号	計算式	面積
a	26.600x48.500	1290.100
b	0.170x22.800	3.876
c	6.200x3.570	22.134
d	6.200x3.570	22.134
計		1338.244 m ²

3 階床面積算定根拠図

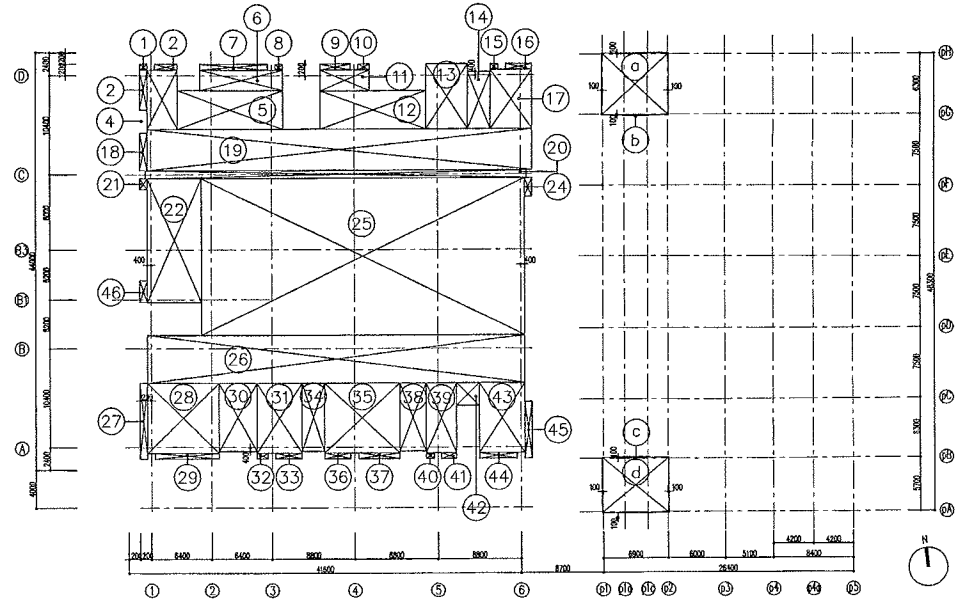

健康福祉プラザ3階床面積算定表

記号	計算式	面積
1	0.800x6.600	0.480
2	0.800x4.200	3.360
2	2.400x0.600	1.440
4	3.200x6.200	19.840
5	11.200x4.050	45.360
6	8.800x2.150	18.920
7	7.200x0.600	4.320
8	0.800x0.600	0.480
9	3.200x0.600	1.920
10	1.200x0.600	0.720
11	5.200x2.200	11.440
12	11.200x4.000	44.800
13	4.400x6.800	29.920
14	2.400x6.000	14.400
15	0.800x0.600	0.480
16	2.800x0.600	1.680
17	4.400x6.200	27.280
18	0.800x4.000	3.200
19	40.800x4.400	179.520
20	40.400x0.800	32.320
21	0.800x1.150	0.920
22	13.100x5.750	75.325
24	0.800x2.000	1.600
25	34.250x16.600	568.550
26	40.000x5.000	200.000
27	0.800x8.000	6.400
28	7.600x7.400	56.240
29	6.800x0.600	4.080
30	4.000x7.200	28.800
31	4.800x7.400	35.520
32	1.200x0.600	0.720
33	2.800x0.600	1.680
34	2.400x7.200	17.280
35	8.000x7.400	59.200
36	2.800x0.600	1.680
37	4.400x0.600	2.640
38	2.800x7.200	20.160
39	3.200x7.400	23.680
40	0.800x0.600	0.480
41	1.600x0.600	0.960
42	2.400x2.400	5.760
43	4.800x7.400	35.520
44	4.000x0.600	2.400
45	0.800x6.000	4.800
46	0.800x2.300	1.840
計		1598.065 m ²

付属駐車場3階床面積算定表

記号	計算式	面積
a	7.100x6.500	46.150
b	2.790x0.070	0.195
c	2.790x0.070	0.195
d	7.100x5.900	41.890
計		88.440 m ²

1 階床面積表

階	延床面積					合 計
	健康福祉プラザ部分	夜間救急医療部分	ピロティ部分	付属駐車場部分	駐輪場部分	
1 階	549.622 m ²	848.316 m ²	236.640 m ²	1293.976 m ²	26.640 m ²	2955.194 m ²

2 階床面積表


階	延床面積					合 計
	健康福祉プラザ部分	夜間救急医療部分	ピロティ部分	付属駐車場部分	駐輪場部分	
2 階	1722.834 m ²	0 m ²	0 m ²	1338.244 m ²	0 m ²	3061.078 m ²

3 階床面積表

階	延床面積					合 計
	健康福祉プラザ部分	夜間救急医療部分	ピロティ部分	付属駐車場部分	駐輪場部分	
3 階	1598.065 m ²	0 m ²	0 m ²	88.430 m ²	0 m ²	1686.495 m ²



4階床面積算定根拠図

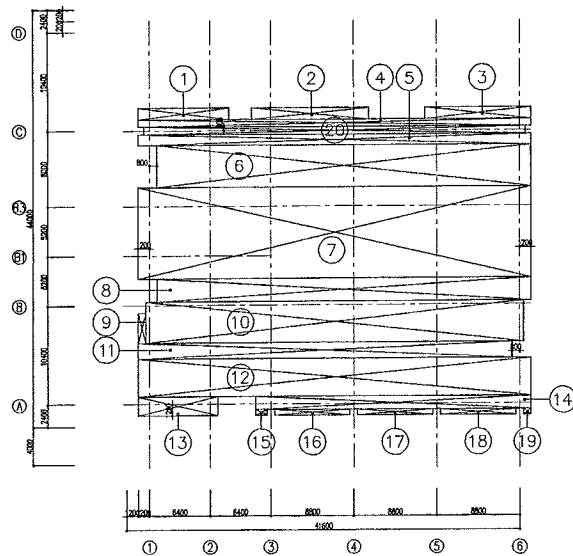


健康福祉プラザ4階床面積算定表

面 積 表		
記 号	計 算 式	面 積
1	9.600x1.200	11.520
2	12.400x1.200	14.880
3	11.200x1.200	13.440
4	41.600x0.800	33.280
5	41.600x1.150	47.840
6	39.600x4.450	176.220
7	41.600x9.600	399.360
8	39.600x2.400	95.040
9	0.830x3.125	2.594
10	39.970x4.300	171.871
11	39.600x1.700	67.320
12	41.600x4.000	166.400
13	8.400x2.000	16.800
14	29.200x1.400	40.880
15	1.200x0.600	0.720
16	8.000x0.600	4.800
17	8.000x0.600	4.800
18	8.000x0.600	4.800
19	0.800x0.600	0.480
20	40.400x0.800	32.320
計		1305.365 m2

4階床面積表

階	延 床 面 積					合 計
	健康福祉プラザ部分	夜間救急医療部分	ビロティ部分	付属駐車場部分	駐輪場部分	
4 階	1305.365 m ²	0 m ²	0 m ²	0 m ²	0 m ²	1305.365 m ²

5階床面積算定根拠図

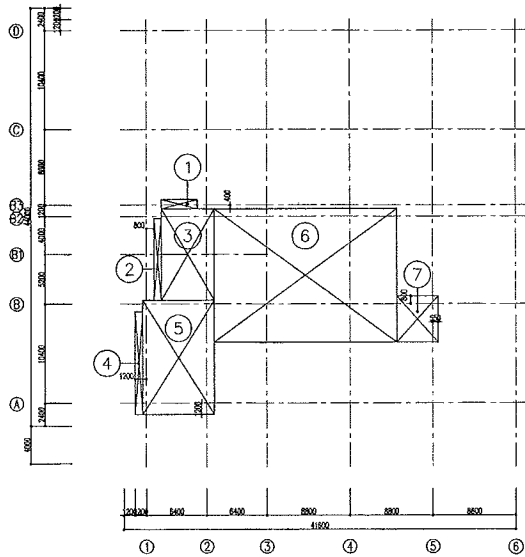

健康福祉プラザ5階床面積算定表

面 積 表		
記 号	計 算 式	面 積
1	3.800x0.975	3.705
2	0.800x8.575	6.860
3	5.600x9.600	53.760
4	0.800x10.825	8.660
5	7.600x12.000	91.200
6	19.400x14.000	271.600
7	4.350x4.800	20.880
計		456.665 m2


5階床面積表

階	延 床 面 積					合 計
	健康福祉プラザ部分	夜間救急医療部分	ビロティ部分	付属駐車場部分	駐輪場部分	
5 階	456.665 m ²	0 m ²	0 m ²	0 m ²	0 m ²	456.665 m ²

合計床面積表

階	延 床 面 積					合 計
	健康福祉プラザ部分	夜間救急医療部分	ビロティ部分	付属駐車場部分	駐輪場部分	
5 階	456.665 m ²	0 m ²	0 m ²	0 m ²	0 m ²	456.665 m ²
4 階	1305.365 m ²	0 m ²	0 m ²	0 m ²	0 m ²	1305.365 m ²
3 階	1598.065 m ²	0 m ²	0 m ²	88.430 m ²	0 m ²	1686.495 m ²
2 階	1722.834 m ²	0 m ²	0 m ²	1338.244 m ²	0 m ²	3061.078 m ²
1 階	549.622 m ²	848.316 m ²	236.640 m ²	1293.976 m ²	26.640 m ²	2955.194 m ²
合 計	5632.551 m ²	848.316 m ²	236.640 m ²	2720.650 m ²	26.640 m ²	9464.797 m ²
容積対象外面積	※ 駐車場, 駐輪場の一部					1892.959 m ²
容積対象面積						7571.838 m ²

建築面積算定根拠図

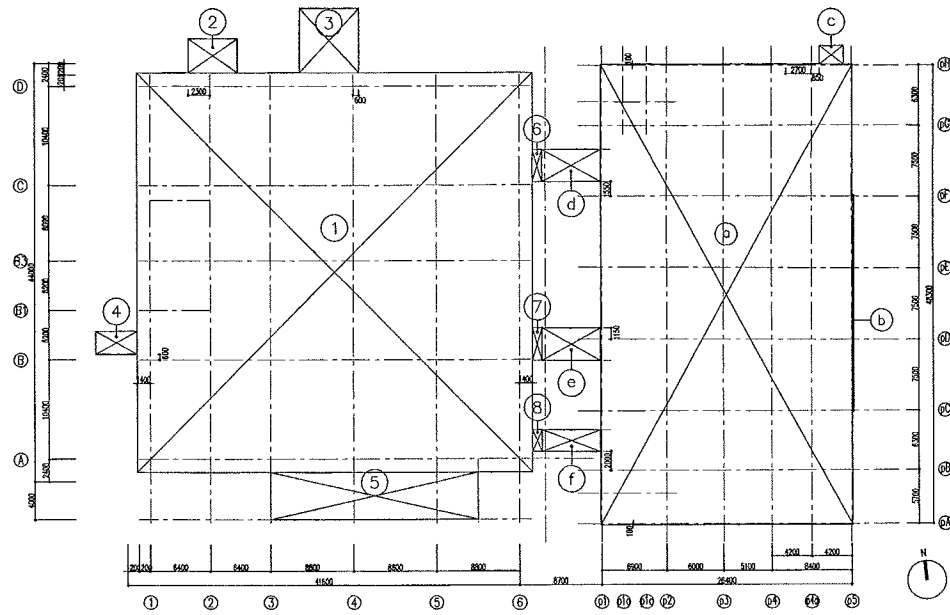

健康福祉プラザ建築面積算定表

面 積 表		
記 号	計 算 式	面 積
1	42.000x42.000	1764.000
2	5.250x3.600	18.900
3	6.300x6.800	42.840
4	4.400x2.400	10.560
5	22.000x5.000	110.000
6	1.000x3.400	3.400
7	1.000x3.400	3.400
8	1.000x2.300	2.300
計		1955.400 m2




付属駐車場建築面積算定表


面 積 表		
記 号	計 算 式	面 積
a	26.600x48.500	1290.100
b	0.170x22.800	3.876
c	2.500x1.950	4.875
d	6.200x3.400	21.080
e	6.200x3.400	21.080
f	6.200x2.300	14.260
計		1355.271 m2

建築面積表

健康福祉プラザ部分		計
付属駐車場部分		1955.400 m ²
		1355.271 m ²
合 計		3310.671 m ²




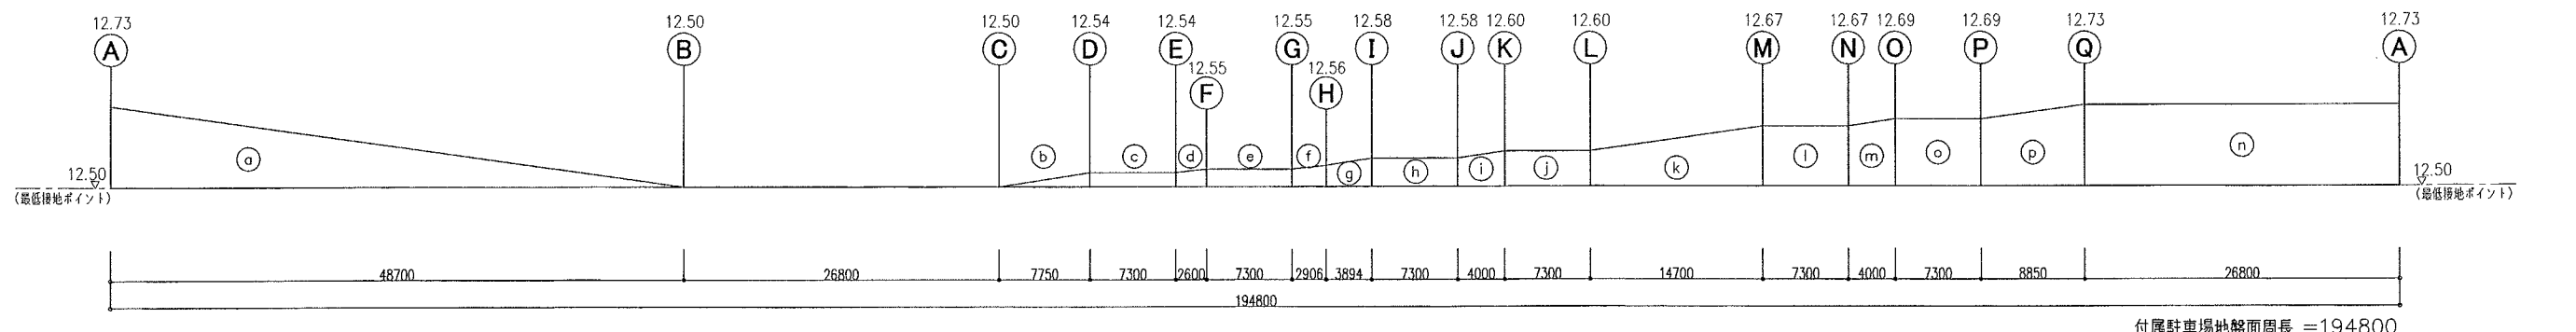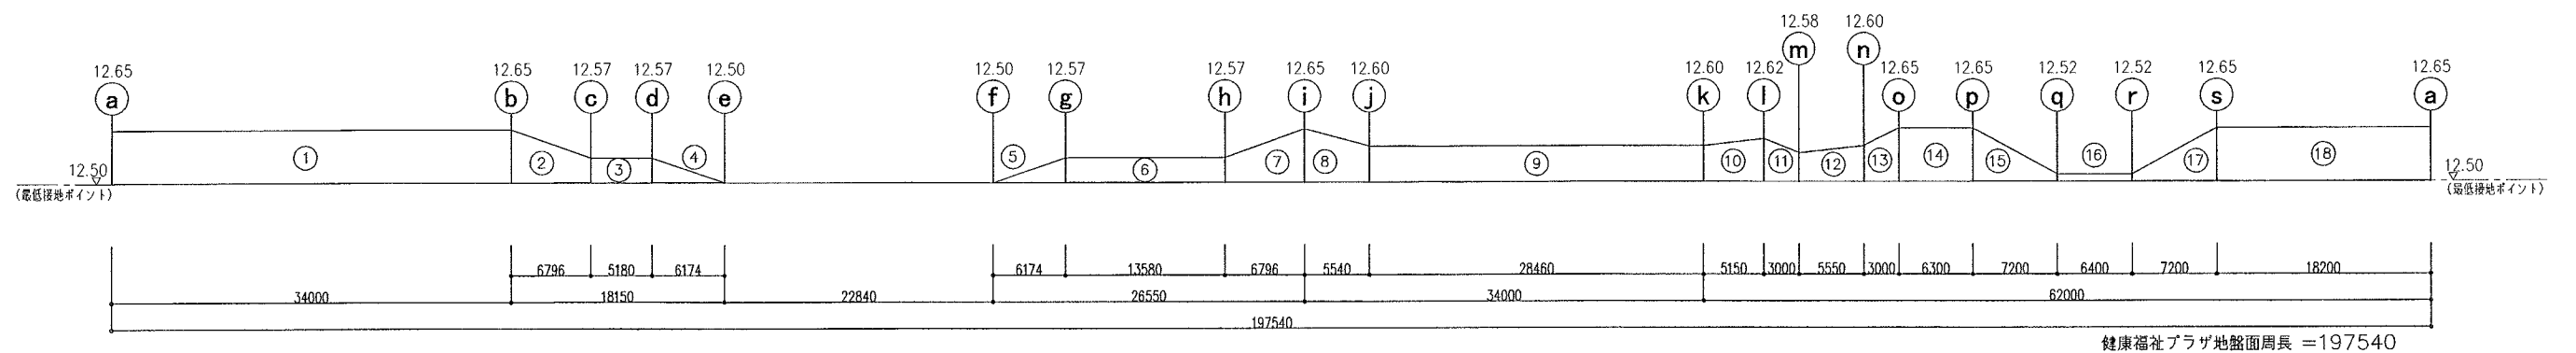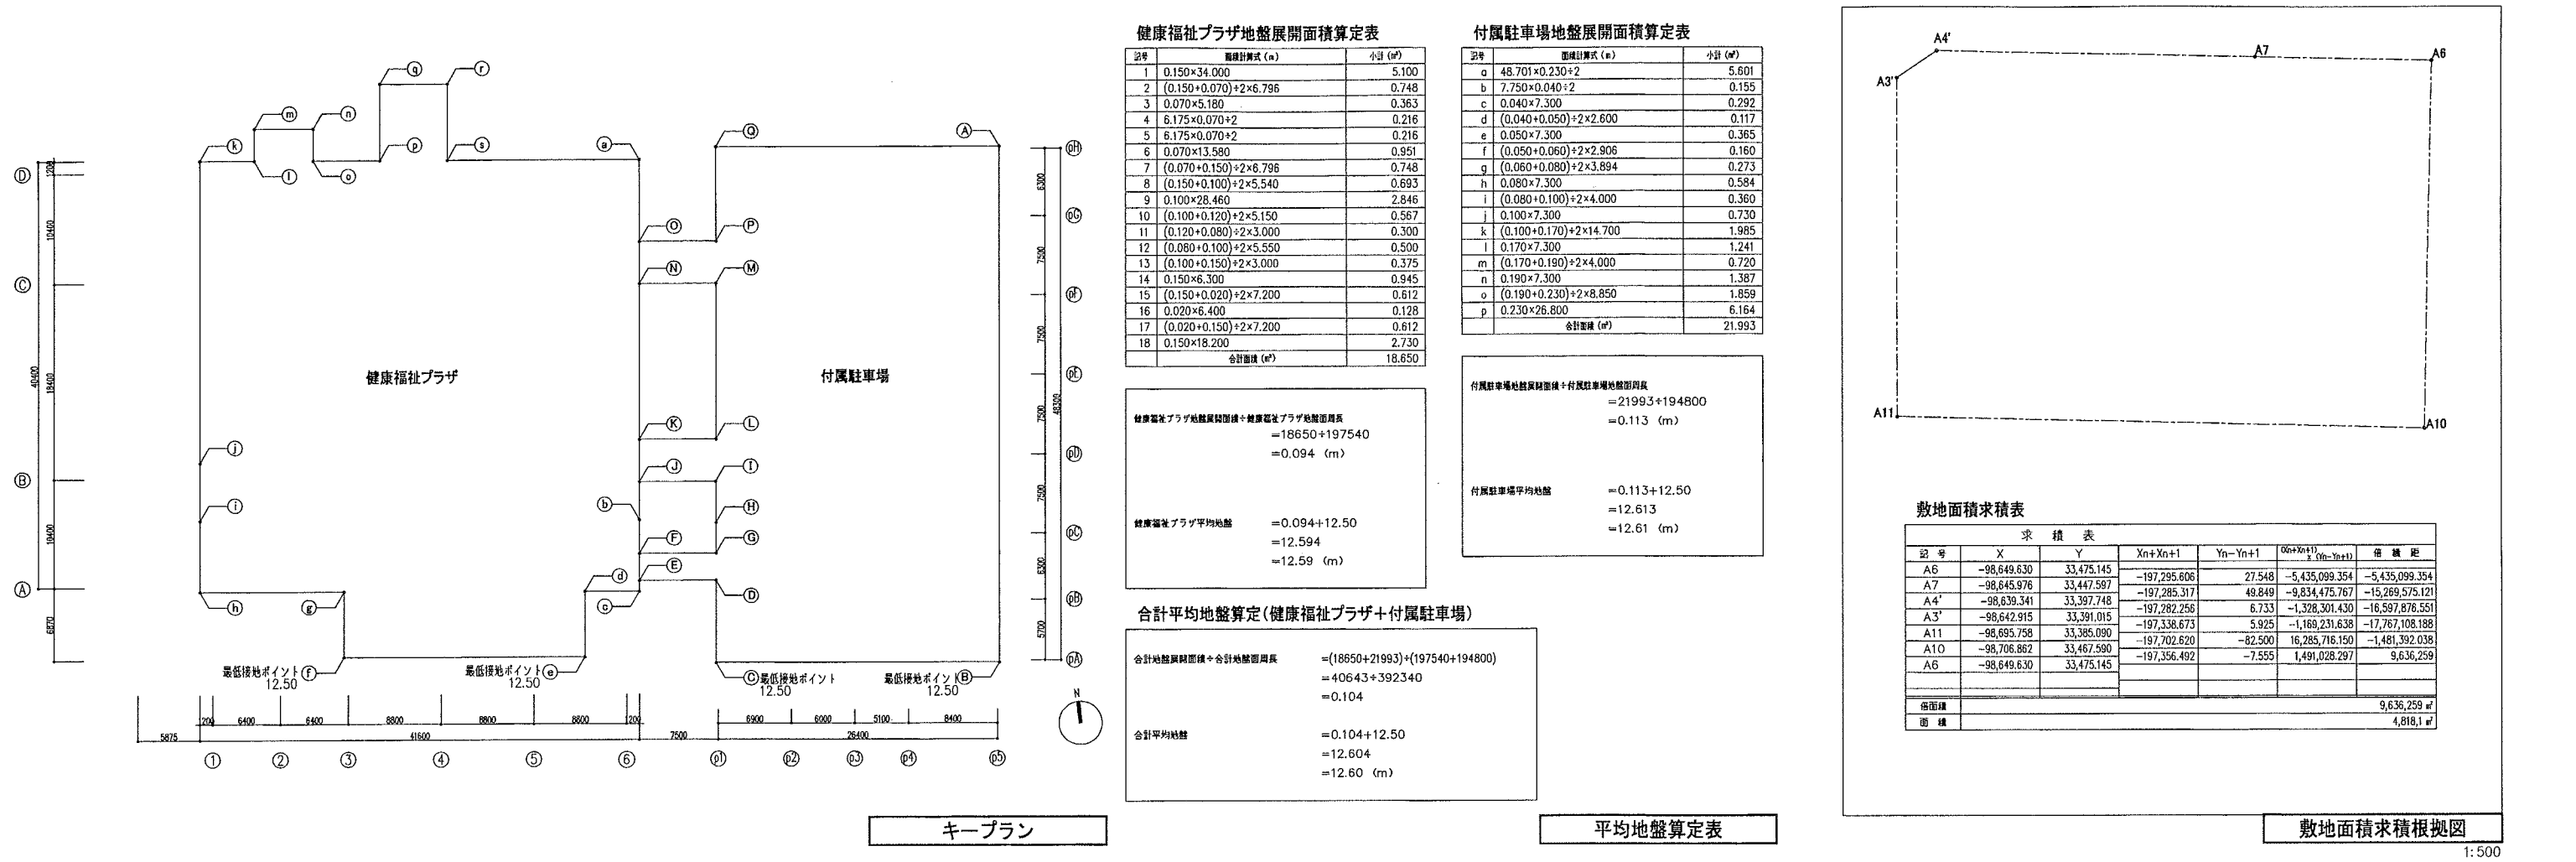

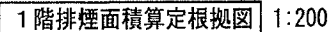


1 階排煙面積算定表

階	室 名	面 積 算 定			計 (㎡)	必要経費面積	建 具 開 口		有効経費面積	判定	
		記号	想定坪数 (㎡)	小計 (㎡)			記 号	有効開口面積			
1	吹き抜けコーナー 販売ギャラリー 打合せコーナー ターミナルステーション 廊下1A	1	0.600×0.800	0.480							
		2	0.600×3.550	2.130							
		3	0.200×5.150	1.030							
		4	5.703×5.165	29.456							
		5	4.202×2.868	12.051							
		6	1.610×2.150	3.462							
		8	6.842×13.600	93.051							
		9	5.855×7.100	41.571							
		10	5.855×3.100	18.151							
		11	5.455×7.000	38.185							
		12	5.455×3.100	16.911							
		13	1.195×3.600	4.302							
		14	6.545×10.000	65.450							
		15	2.800×7.200	20.160							
		16	3.600×3.600	12.960							
		17	4.460×2.900	12.934							
		18	4.100×1.650	6.765	379.049	7.581				12.043	OK
		廊下1C 廊下1D	19	15.450×3.000	46.350			AD-105 AD-107	1.153 1.202		
	廊下1B 待合ホール	20	6.500×2.100	13.650							
		21	1.600×19.200	30.720							
		22	7.550×1.600	12.080							
		82	2.880×0.800	2.304	105.104	2.102			2.355	OK	
		23	8.900×14.050	125.045			AW-103 AW-112	1.658 1.658			
		24	3.550×0.950	3.373					3.316	OK	
		26	2.900×11.050	32.045	160.463	3.209					
		27	3.100×6.500	20.150	20.150	0.403	AW-111	0.865	0.865	OK	
		28	3.100×3.800	11.780	11.780	0.236	AW-110	0.432	0.432	OK	
		29	3.100×3.700	11.470	11.470	0.229	AW-109	0.432	0.432	OK	
	院長室 医師当直室1 医師当直室2 医師当直室3 看護師控室	30	3.100×3.770	11.687	11.687	0.234	AW-109	0.432	0.432	OK	
		31	2.700×4.000	11.340			AW-108	0.865			
		32	0.550×1.545	0.850	12.190	0.244			0.865		
		33	5.703×3.185	18.164	18.164	0.363	H12番示1436号第4号 H12番示1436号第4号				
	図書 空調機械室1a	34	2.032×2.382	4.840							
		35	1.135×2.182	2.477							
		36	2.535×2.383	6.041	13.358	0.267					
	多目的トイレ1 トイレ1a (男子)	37	2.190×2.150	4.709	4.709	0.094	H12番示1436号第4号 H12番示1436号第4号				
		38	2.050×4.295	8.805							
	トイレ1a (女子)	39	3.070×1.505	4.620	13.425	0.269					
		40	1.020×2.145	2.188			H12番示1436号第4号				
	医療ガス屋 待合室	41	2.780×3.650	10.147	12.335	0.247					
		42	2.350×5.800	13.630	13.630	0.273	H12番示1436号第4号 H12番示1436号第4号				
	レントゲン室 レントゲン室	43	5.300×5.800	30.740	30.740	0.615	H12番示1436号第4号 H12番示1436号第4号				
		44	4.300×5.800	24.940	24.940	0.499	H12番示1436号第4号 H12番示1436号第4号				
	X-線検査室 手術室	45	3.000×5.800	17.400	17.400	0.348	H12番示1436号第4号 H12番示1436号第4号				
		46	3.500×5.800	20.300	20.300	0.406	H12番示1436号第4号 H12番示1436号第4号				
	PS EPS	47	1.900×0.900	1.710	1.710	0.034	H12番示1436号第4号 H12番示1436号第4号				
		48	2.200×0.900	1.980	1.980	0.040	H12番示1436号第4号 H12番示1436号第4号				
トイレ1c 検査ベッド室	49	2.140×3.400	7.276	7.276	0.146	H12番示1436号第4号 H12番示1436号第4号					
	50	4.100×7.900	32.390								
検査室	51	2.140×5.400	11.556								
	52	1.860×8.800	16.368	60.314	1.206						
シャワー室 更衣室	53	2.800×1.900	5.320	5.320	0.106	H12番示1436号第4号 H12番示1436号第4号					
	54	1.900×1.800	3.420	3.420	0.068	H12番示1436号第4号 H12番示1436号第4号					
製薬室・検査室・リハビリ室 職員用トイレ (男子)	55	6.200×4.600	28.520	28.520	0.570	H12番示1436号第4号 H12番示1436号第4号					
	56	2.500×1.700	4.250	4.250	0.085	H12番示1436号第4号 H12番示1436号第4号					
職員用トイレ (女子)	57	2.500×1.200	3.000	3.000	0.06	H12番示1436号第4号 H12番示1436号第4号					
	58	2.500×1.300	3.250	3.250	0.065	H12番示1436号第4号 H12番示1436号第4号					
PS・EPS 給湯室	59	0.550×2.655	1.460	1.460	0.029	H12番示1436号第4号 H12番示1436号第4号					
	60	1.800×2.655	4.779	4.779	0.096	H12番示1436号第4号 H12番示1436号第4号					
PS 処置室	61	1.800×1.545	2.781	2.781	0.056	H12番示1436号第4号 H12番示1436号第4号					
	62	6.400×12.100	77.440	77.440	1.549	H12番示1436号第4号 H12番示1436号第4号					
PS 倉庫	63	1.400×0.900	1.260	1.260	0.025	H12番示1436号第4号 H12番示1436号第4号					
	64	2.900×2.500	7.250	7.250	0.145	H12番示1436号第4号 H12番示1436号第4号					
保健科合室 診療室1	65	2.200×2.500	5.500	5.500	0.110	H12番示1436号第4号 H12番示1436号第4号					
	66	5.100×3.500	17.850	17.850	0.357	H12番示1436号第4号 H12番示1436号第4号					
診療室2 診療室3	67	5.100×3.500	17.850	17.850	0.357	H12番示1436号第4号 H12番示1436号第4号					
	68	5.100×3.500	17.850	17.850	0.357	H12番示1436号第4号 H12番示1436号第4号					
薬局 受付・会計事務室	69	5.100×2.300	11.730	11.730	0.235	H12番示1436号第4号 H12番示1436号第4号					
	70	0.550×5.800	3.190								
2 1F (大ホール) 2F (大ホール)	71	6.400×7.100	45.440								
	72	5.100×4.800	24.480	73.110	1.146						
	73	3.100×1.430	4.433	4.433	0.089	H12番示1436号第4号 H12番示1436号第4号					
	ELV3 PS	74	1.160×0.740	0.858							
	75	3.280×0.545	1.788	2.646	0.053						
	多目的トイレ3 トイレ1b (男子)	76	2.225×2.150	4.784	4.784	0.096	H12番示1436号第4号 H12番示1436号第4号				
	77	2.225×2.795	6.219								
	78	1.875×4.945	9.272	15.491	0.310						
	トイレ1b (女子)	79	3.950×3.505	13.845	13.845	0.277	H12番示1436号第4号 H12番示1436号第4号				
	PS 清拭ゾーン	80	0.400×0.950	0.380	0.380	0.008	H12番示1436号第4号 H12番示1436号第4号				
3 3F (大ホール) 4F (大ホール)	81	1.765×1.495	2.638	2.638	0.053	H12番示1436号第4号 H12番示1436号第4号					
	P1	a	2.230×2.620	5.842			W10.700×H0.400=4.280 W17.145×H0.400=6.858				
	b	1.980×2.620	5.187								
	c	7.000×14.830	103.810								
	d	11.000×21.400	237.540	352.379	7.048			11.138	OK		
	e	7.000×21.130	147.910			W10.700×H0.400=4.280 W23.054×H0.400=9.221					
	f	2.230×2.620	5.842								
	g	1.980×2.620	5.187								
	h	11.100×27.100	300.810	459.749	9.195			13.501	OK		
	P3	i	8.500×48.500	412.250			W8.200×H0.400=3.280 W13.150×H0.400=5.260 W11.350×H0.400=4.540				
j	0.170×22.800	3.876			W8.200×H0.400=3.280 W13.150×H0.400=5.260 W11.350×H0.400=4.540		16.360				

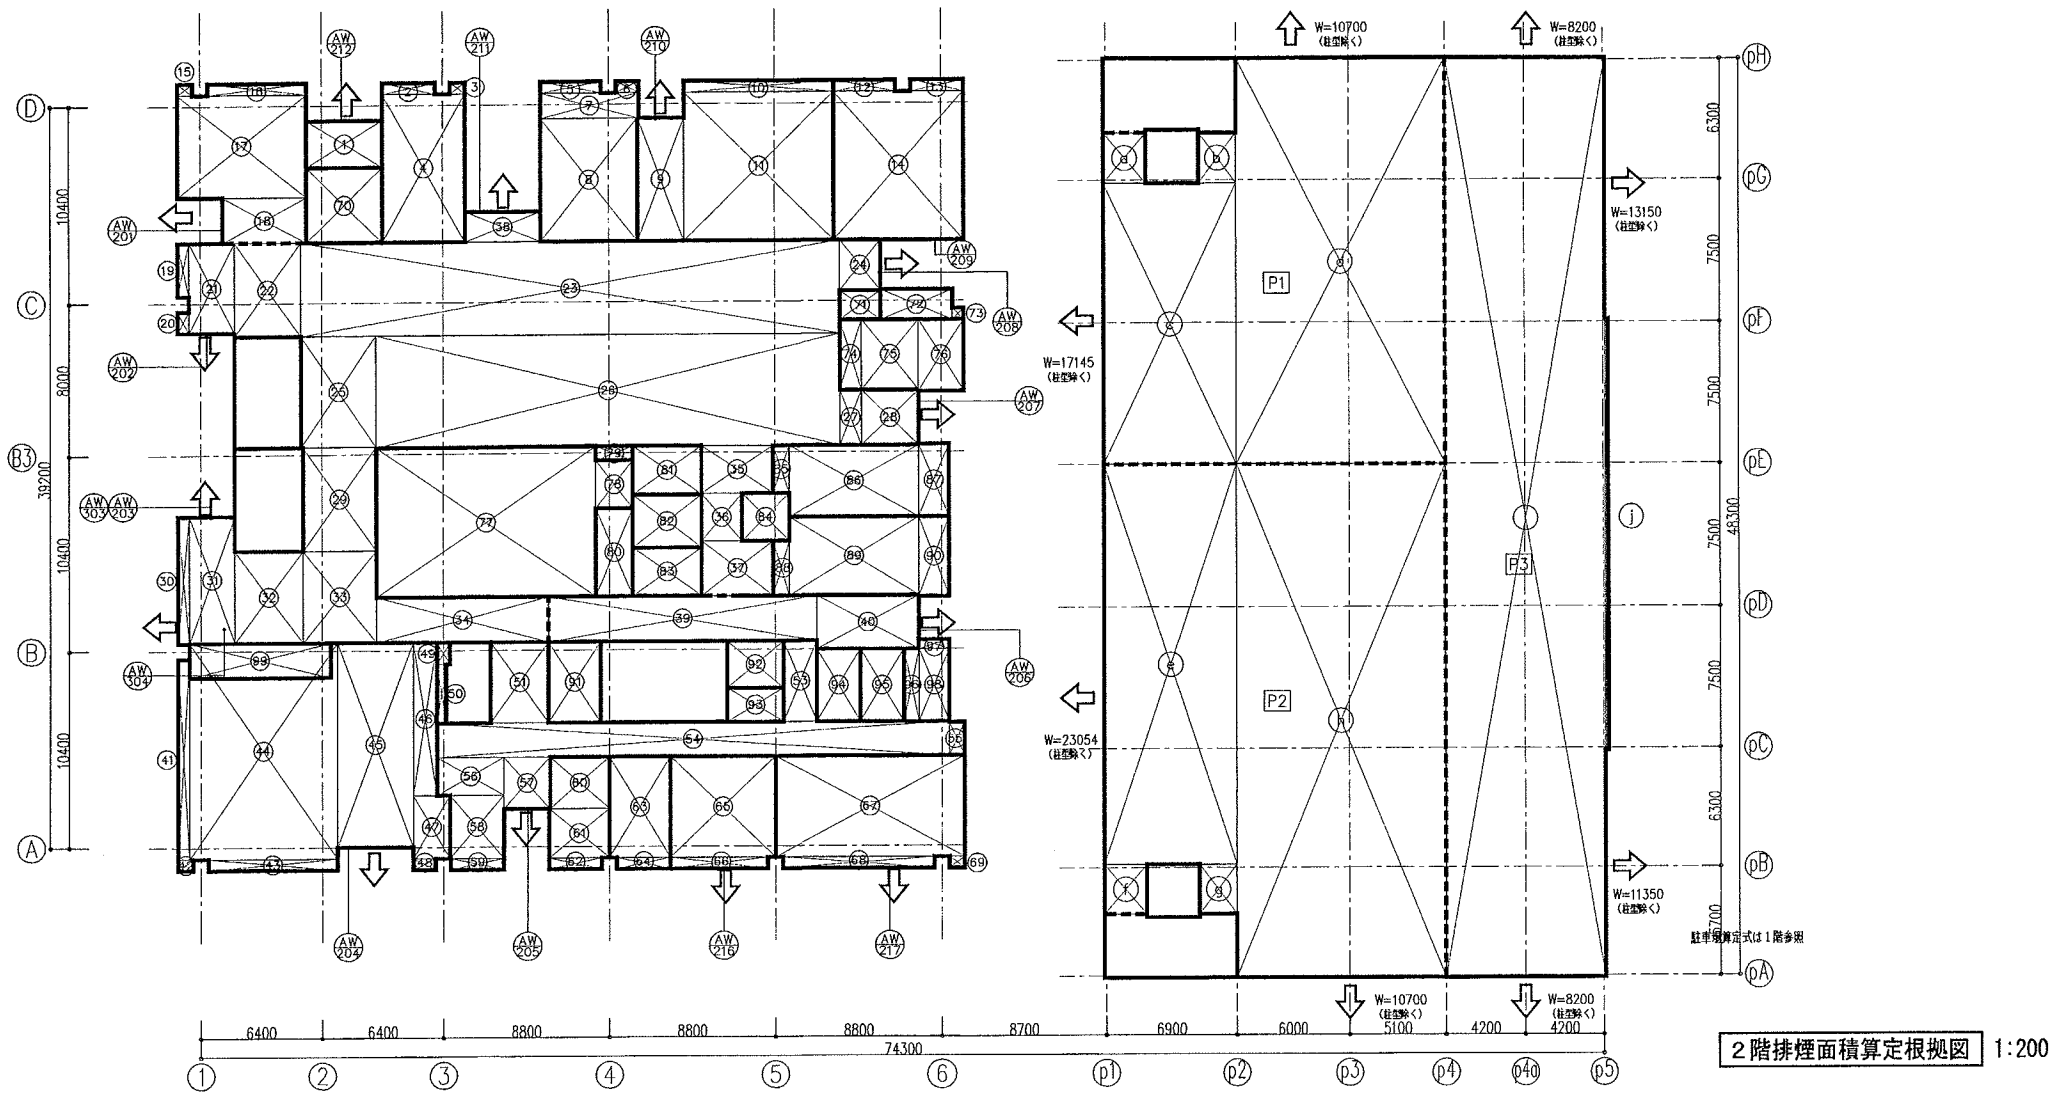


2階排煙面積算定表


階	室名	記号	面積計算式 (㎡)	小計 (㎡)	計 (㎡)	必要排煙面積	器具開口	有効開口面積	判定
2	階段室1	1	2.468×4.000	9.872	9.872	0.197	AW-212	1.105	OK
		2	0.600×2.800	1.680			AW-211	1.105	
		3	0.600×0.800	0.480					
2	倉庫	4	7.800×4.400	34.320	36.480	0.730		1.105	OK
		5	0.600×3.200	1.920			AW-210	0.552	
		6	0.600×1.200	0.720			AW-211	1.105	
2	事務室2	7	1.350×5.200	7.020	42.845	0.857		1.657	OK
		8	6.450×5.145	33.185					
		9	2.455×6.450	15.835			H12告示1436号第4号		
2	作業室	10	0.600×7.945	4.767	82.573	1.651			
		11	7.800×7.945	61.971			H12告示1436号第4号		
		12	0.600×3.255	1.953					
2	情報スペース	13	0.600×2.800	1.680	57.102	1.142			
		14	7.800×6.855	53.469			AW-201	0.911	
		15	0.600×0.800	0.480			AW-212	0.552	
2	情報スペース 生かがい活動室 健康診断コーナー 廊下2C	16	0.600×5.200	3.120	50.880	1.018			
		17	5.400×6.800	36.720					
		18	2.400×4.400	10.560				1.463	OK
2	廊下2A	19	2.800×0.600	1.680			AW-201	0.717	
		20	1.150×0.600	0.690			AW-202	0.970	
		21	4.750×2.400	11.400			AW-203	0.970	
2	大会室	22	4.945×3.500	17.308			AW-207	1.270	
		23	4.945×28.550	141.180			AW-208	1.202	
		24	2.655×2.150	5.708			AW-211	1.823	
2	大会室	25	5.855×3.955	23.157			AW-303	0.970	
		26	5.910×24.595	145.356			AW-304	2.570	
		27	1.135×2.922	3.316					
2	大会室	28	2.922×3.015	8.810					
		29	5.455×3.855	21.029					
		30	6.800×0.600	4.080					
2	大会室	31	6.755×2.400	16.212					
		32	4.900×3.600	17.640					
		33	4.900×3.855	18.890					
2	大会室	34	2.410×9.125	21.991					
		35	2.495×3.800	9.481					
		36	2.150×2.500	5.375					
2	大会室	37	2.895×3.800	11.001					
		38	1.600×4.000	6.400	490.704	9.814		10.492	OK
2	大会室	39	2.410×14.220	34.270			AW-206	1.057	
		40	2.855×5.400	15.417	49.687	0.994		1.057	OK
		41	10.600×0.600	6.360			AW-204	2.153	
2	大会室	42	0.600×0.800	0.480			AW-213	0.882	
		43	0.600×6.800	4.080					
		44	11.445×7.800	89.271					
2	大会室	45	10.845×4.000	43.380					
		46	8.105×1.260	10.212					
		47	3.340×1.940	6.480					
2	大会室	48	0.600×1.200	0.720					
		49	1.845×7.450	13.745	147.238	2.945		3.035	OK
		50	1.165×0.685	0.798			H12告示1436号第4号		
2	大会室	51	3.125×0.485	1.516	2.314	0.046			
		52	4.290×3.080	13.213			AW-205	2.211	
		53	4.290×1.750	7.508					
2	大会室	54	1.815×27.140	49.259					
		55	1.760×0.800	1.408					
		56	2.000×3.540	7.080					
2	大会室	57	2.740×2.460	6.740					
		58	3.340×2.860	9.552					
		59	0.600×2.800	1.680	96.440	1.929		2.211	OK
2	大会室	60	2.740×3.140	8.604			AW-205	0.552	
		61	2.600×3.200	8.320	18.604	0.372		0.552	OK
		62	0.600×2.800	1.680					
2	大会室	63	5.340×3.235	17.275			AW-216	0.552	
		64	0.600×2.835	1.701	18.976	0.380		0.552	OK
2	大会室	65	5.340×5.565	29.717			AW-216	1.105	
		66	0.600×5.165	3.099	32.816	0.656		1.105	OK
		67	5.340×10.000	53.400			AW-217	1.658	
2	大会室	68	0.600×8.000	4.800					
		69	0.600×0.800	0.480	58.680	1.174		1.658	OK
2	大会室	70	3.933×4.000	15.732			H12告示1436号第4号		
		71	1.545×2.150	3.322	15.732	0.315			
		72	1.600×3.800	6.080			H12告示1436号第4号		
2	大会室	73	0.600×0.600	0.360	6.440	0.129			
		74	1.135×3.732	4.235			H12告示1436号第4号		
		75	3.733×3.015	11.255					
2	大会室	76	3.800×2.400	9.120	24.610	0.492			
		77	7.890×11.640	91.840			H12告示1436号第4号		
		78	2.510×1.955	4.907	96.747	1.935			
2	大会室	79	0.740×1.955	1.447			H12告示1436号第4号		
		80	4.640×1.955	9.071	9.071	0.181			
		81	2.545×3.650	9.289			H12告示1436号第4号		
2	大会室	82	2.800×3.650	10.220	10.220	0.204			
		83	2.545×3.650	9.289			H12告示1436号第4号		
		84	2.500×2.510	6.275	6.275	0.126			
2	大会室	85	2.495×0.860	2.146			H12告示1436号第4号		
		86	3.745×6.840	25.616					
		87	3.800×1.600	6.080	33.842	0.677			
2	大会室	88	2.895×0.860	2.490			H12告示1436号第4号		
		89	4.145×6.840	28.352					
		90	4.200×1.600	6.720	37.562	0.751			
2	大会室	91	4.290×2.770	11.883	11.883	0.238			
		92	2.495×3.000	7.485	7.485	0.150			
		93	1.795×3.000	5.385	5.385	0.108			
2	大会室	94	3.845×2.300	8.844	8.844	0.177			
		95	3.845×2.300	8.844	8.844	0.177			
		96	3.845×0.800	3.076			H12告示1436号第4号		
2	大会室	97	0.500×1.600	0.800					
		98	3.845×1.600	6.152	10.028	0.201			
		99	1.845×7.450	13.745	13.745	0.275			

 1:100

1級建築士 登録番号 57505号 岡本 賢

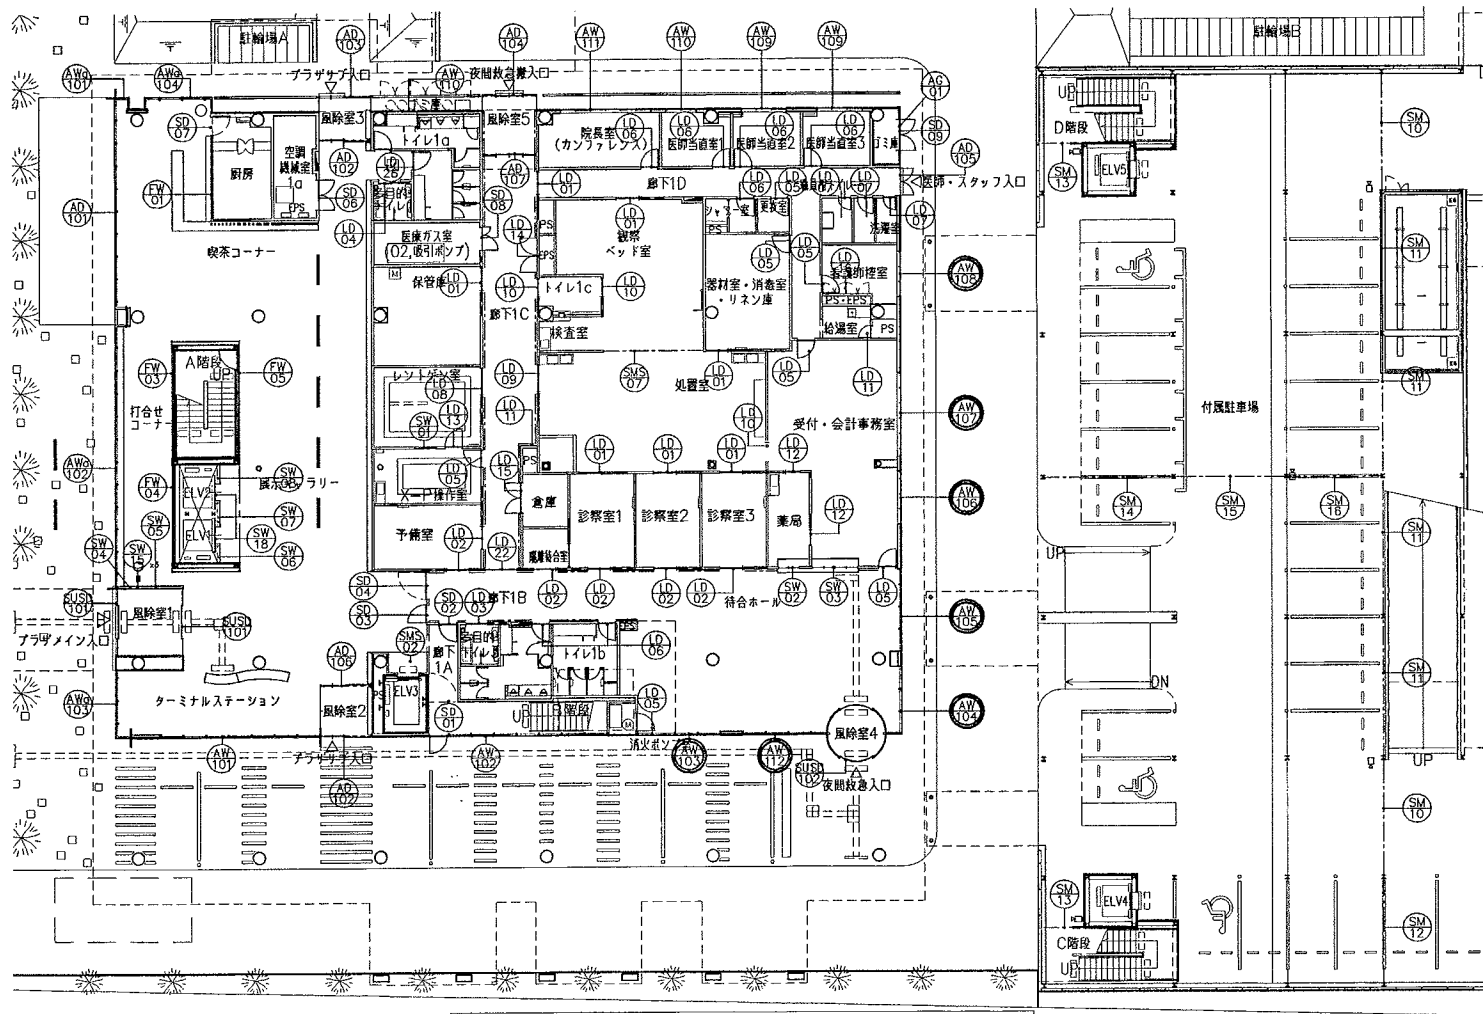

1階消防無窓階判定 1:200

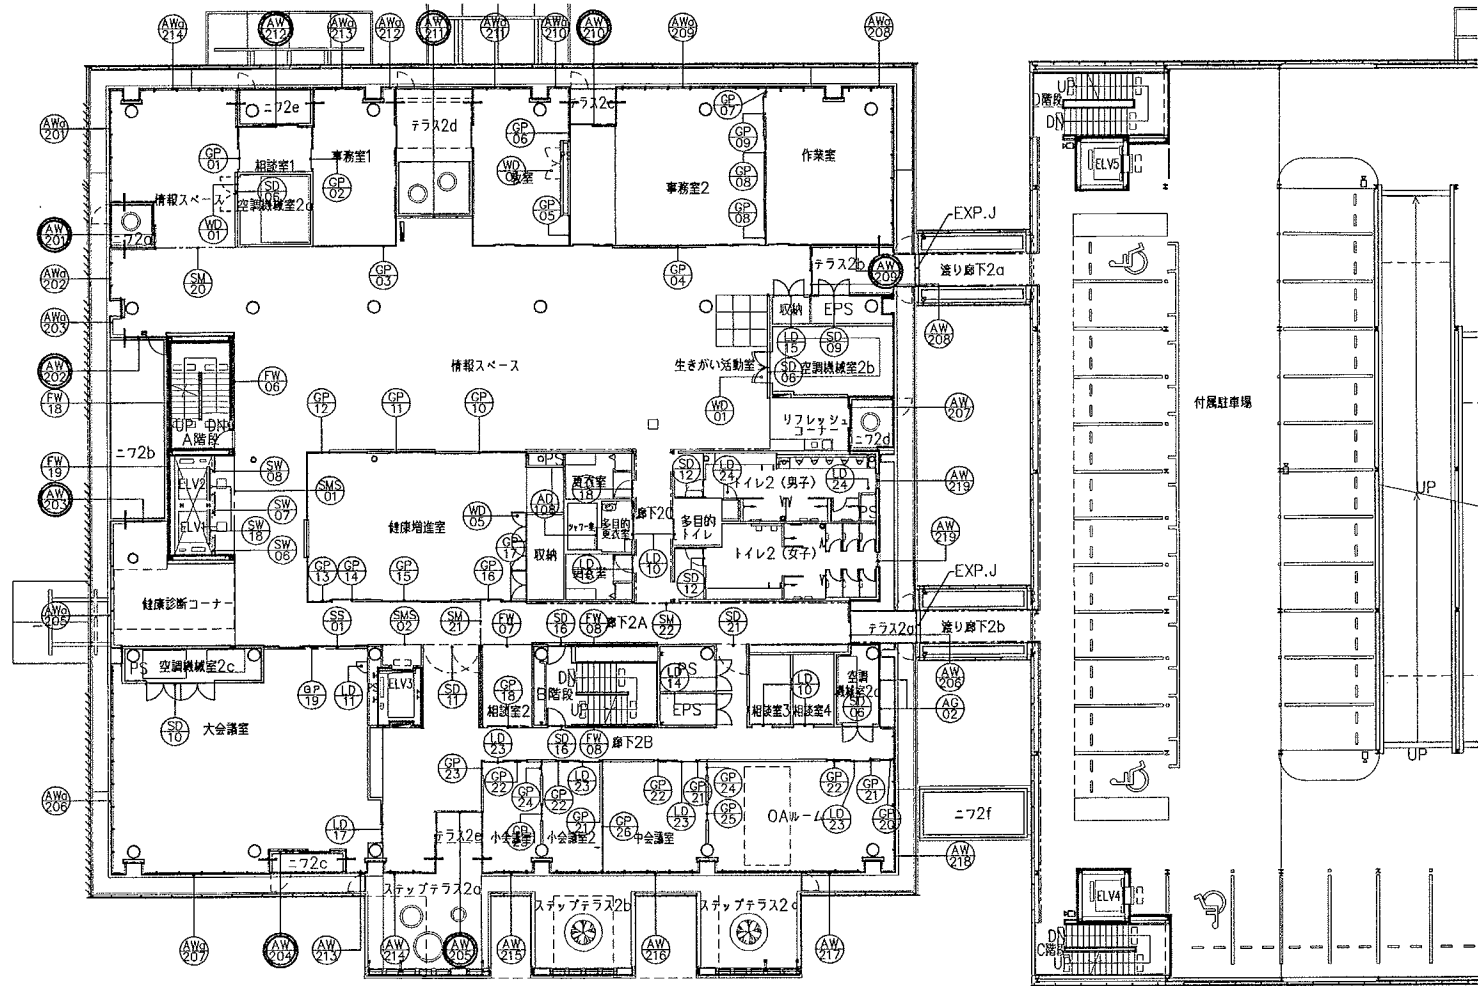

2階消防無窓階判定 1:200

符号	数量	寸法 W × H = A	硝子 C-6: 70-16mm
AW-103	1	4,160 × 2,100 = 8,736	T-3 C-6
AW-104	1	4,150 × 2,100 = 8,715	T-3 C-6
AW-105	1	4,160 × 2,100 = 8,736	T-3 C-6
AW-106	1	2,220 × 1,585 = 3,518	C-4
AW-107	1	3,700 × 1,585 = 5,864	C-4
AW-108	1	2,220 × 1,585 = 3,518	C-4
AW-112	1	4,150 × 2,100 = 8,715	T-3 C-6
1階合計		47,802	
1階床面積	1397.978 /30 = 46.600		OK

AW-103	AW-104	AW-105
AW-106	AW-107	AW-108
AW-112		

符号	数量	寸法 W × H = A	硝子 C-6: 70-16mm
AW-201	1	2,960 × 2,100 = 6,216	T-3 C-6 T-5
AW-202	1	2,000 × 2,100 = 4,200	T-3 C-6
AW-203	1	2,000 × 2,100 = 4,200	T-3 C-6
AW-204	1	1,480 × 2,100 = 3,108	T-3 C-6 T-5
AW-205	1	4,560 × 2,100 = 9,576	T-3 C-6 T-5
AW-209	1	3,420 × 2,100 = 7,182	T-3 C-6
AW-210	1	2,280 × 2,100 = 4,788	T-3 C-6 T-5
AW-211	1	8,320 × 2,100 = 17,472	T-3 C-6 T-5
AW-212	1	3,760 × 2,100 = 7,896	T-3 C-6 T-5
2階合計		64,638	
2階床面積	1722.834 /30 = 57.428		OK

AW-201	AW-202	AW-203	AW-204
AW-205	AW-209	AW-210	
AW-211	AW-212		

沼津市市民福祉部社会福祉課

特記

訂正




株式会社 久米設計
KUME SEKKEI

日付 2006.04.
図尺 1:200
図名 1・2階消防無窓階判定


平成18年度(仮称)ぬま健康福祉プラザ 建築主体工事
設計番号 104575

図面番号 A-12-05
設計番号 104575


1級建築士 登録番号 57505号 岡本 賢
HEAD ASSIST HEAD CHANGE
CHIEF DRAFT

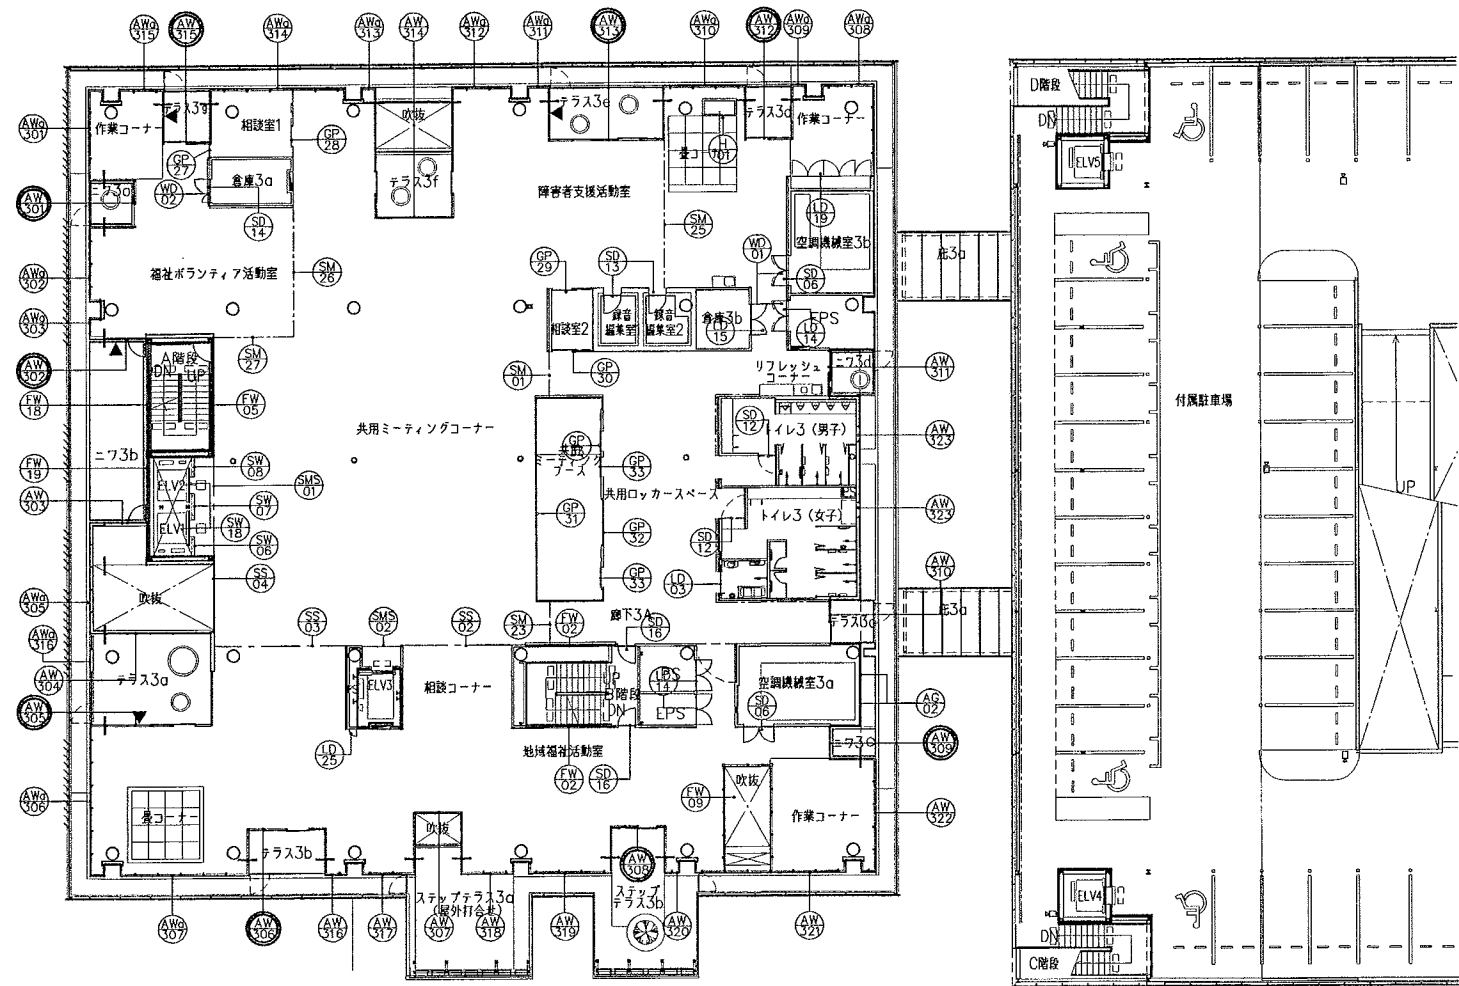


3階消防無窓階判定 1:200

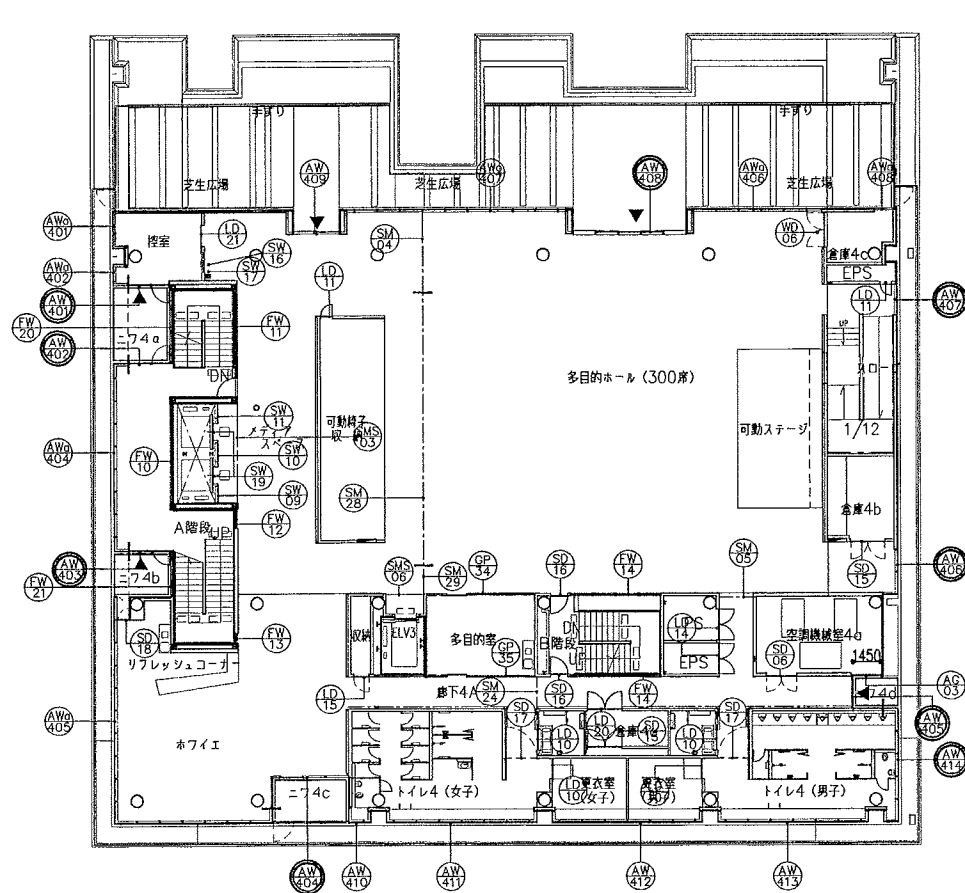


4階消防無窓階判定 1:200

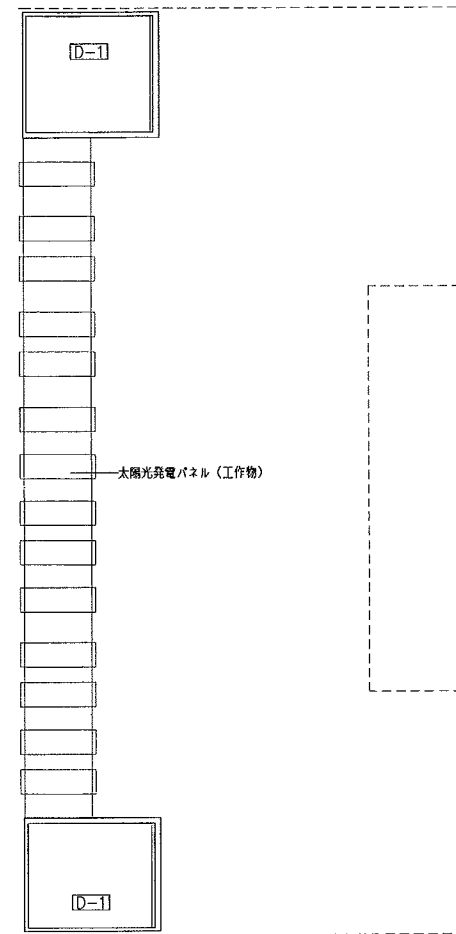

符号	数量	寸法 W × H = A	硝子 C-6; T-3 O-6 T-5
AW-301	1	3,360 × 2,100 = 7,056	T-3 O-6 T-5
AW-302	1	2,000 × 2,100 = 4,200	T-3 O-6 T-5
AW-305	1	5,300 × 2,100 = 11,130	T-3 O-6 T-5
AW-306	1	3,760 × 2,100 = 7,896	T-3 O-6 T-5
AW-308	1	2,280 × 2,100 = 4,788	T-3 O-6 T-5
AW-309	1	2,280 × 2,100 = 4,788	T-3 O-6 T-5
AW-312	1	3,760 × 2,100 = 7,896	T-3 O-6 T-5
AW-313	1	7,180 × 2,100 = 15,078	T-3 O-6 T-5
AW-315	1	3,760 × 2,100 = 7,896	T-3 O-6 T-5
3階合計		70,728	
3階床面積	1598.065 / 30 = 53.269		OK

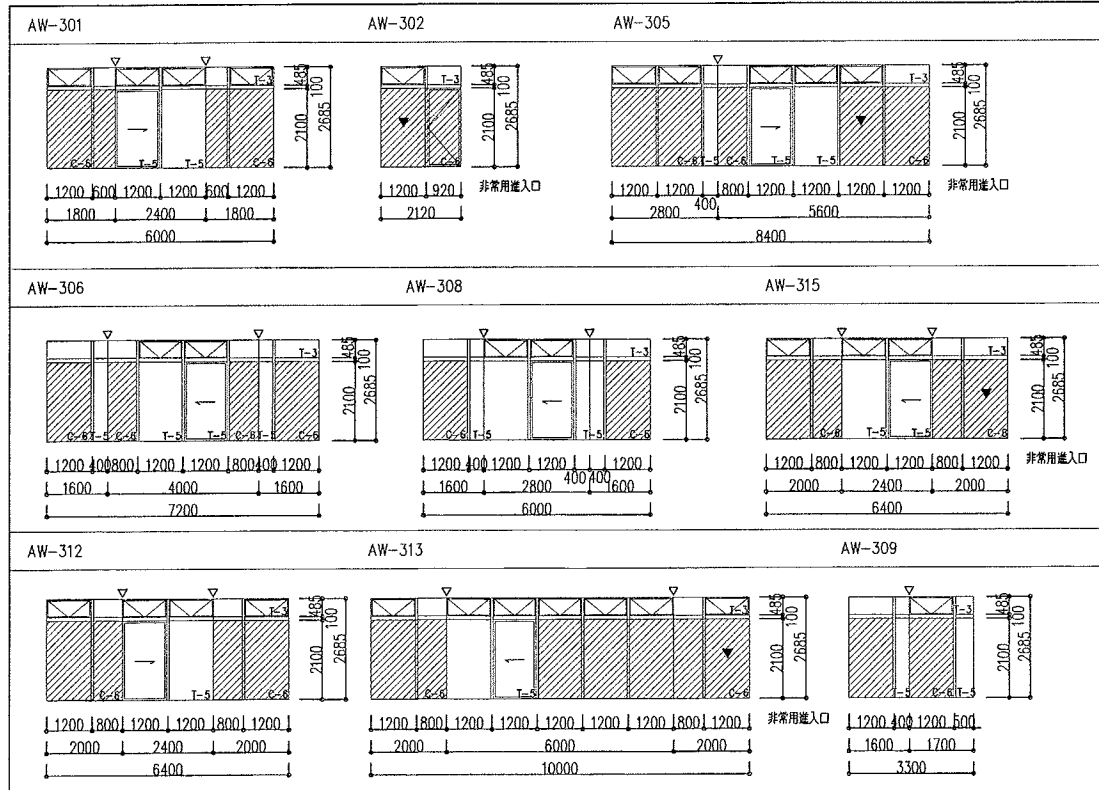

符号	数量	寸法 W × H = A	硝子 C-6; T-3 O-6 T-5
AW-401	1	2,000 × 2,400 = 4,800	T-3 O-6 T-5
AW-402	1	2,000 × 2,400 = 4,800	T-3 O-6 T-5
AW-403	1	2,000 × 2,400 = 4,800	T-3 O-6 T-5
AW-404	1	2,620 × 2,400 = 6,288	T-3 O-6 T-5
AW-405	1	1,140 × 2,400 = 2,736	T-3 O-6 T-5
AW-406	1	3,020 × 2,400 = 7,248	T-3 O-6 T-5
AW-407	1	1,480 × 2,400 = 3,552	T-3 O-6 T-5
AW-408	1	1,140 × 2,400 = 2,736	T-3 O-6 T-5
AW-414	1	4,560 × 1,585 = 7,227	T-4 C-4
4階合計		44,187	
4階床面積	1273.045 / 30 = 42.435		OK

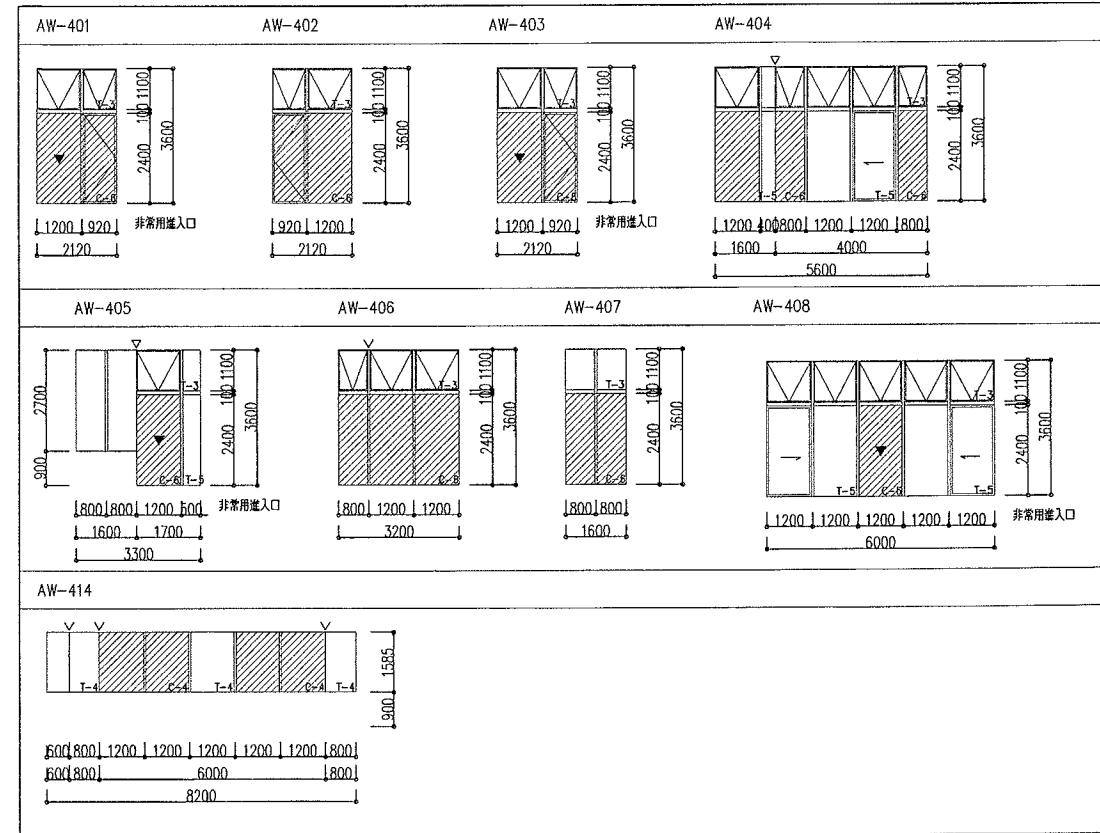

1級建築士 登録番号 57505号 岡本 賢

沼津市市民福祉部社会福祉課

設計

訂正



株式会社 久米設計
KUME SEKKEI

日付

2006.04.

平成18年度(仮称)ぬまづ健康福祉プラザ 建築主体工事

図面番号

A-12-06

HEAD

ASSIST HEAD

CHANGE

縮尺

1:200


3・4階消防無窓階判定

設計番号


104575

CHIEF


DRAFT

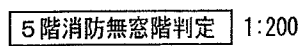


AWa-509
AWa-510

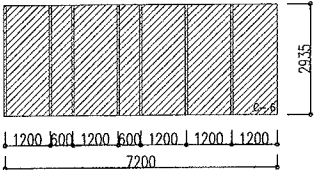


Technical drawing of a rectangular panel (AWa-509) with a width of 7200 and a height of 2935. The panel is divided into eight vertical sections by seven vertical lines. The width of each section is 1200, and the width of each vertical line is 600. The total width is 7200. The height is 2935. The panel is shaded with diagonal lines.

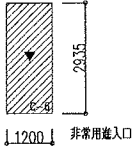


Technical drawing of a rectangular panel (AWa-510) with a width of 1200 and a height of 2935. The panel is shaded with diagonal lines. A small arrow points to the center of the panel. The text "非常用出入口" (Emergency Exit) is written below the panel.

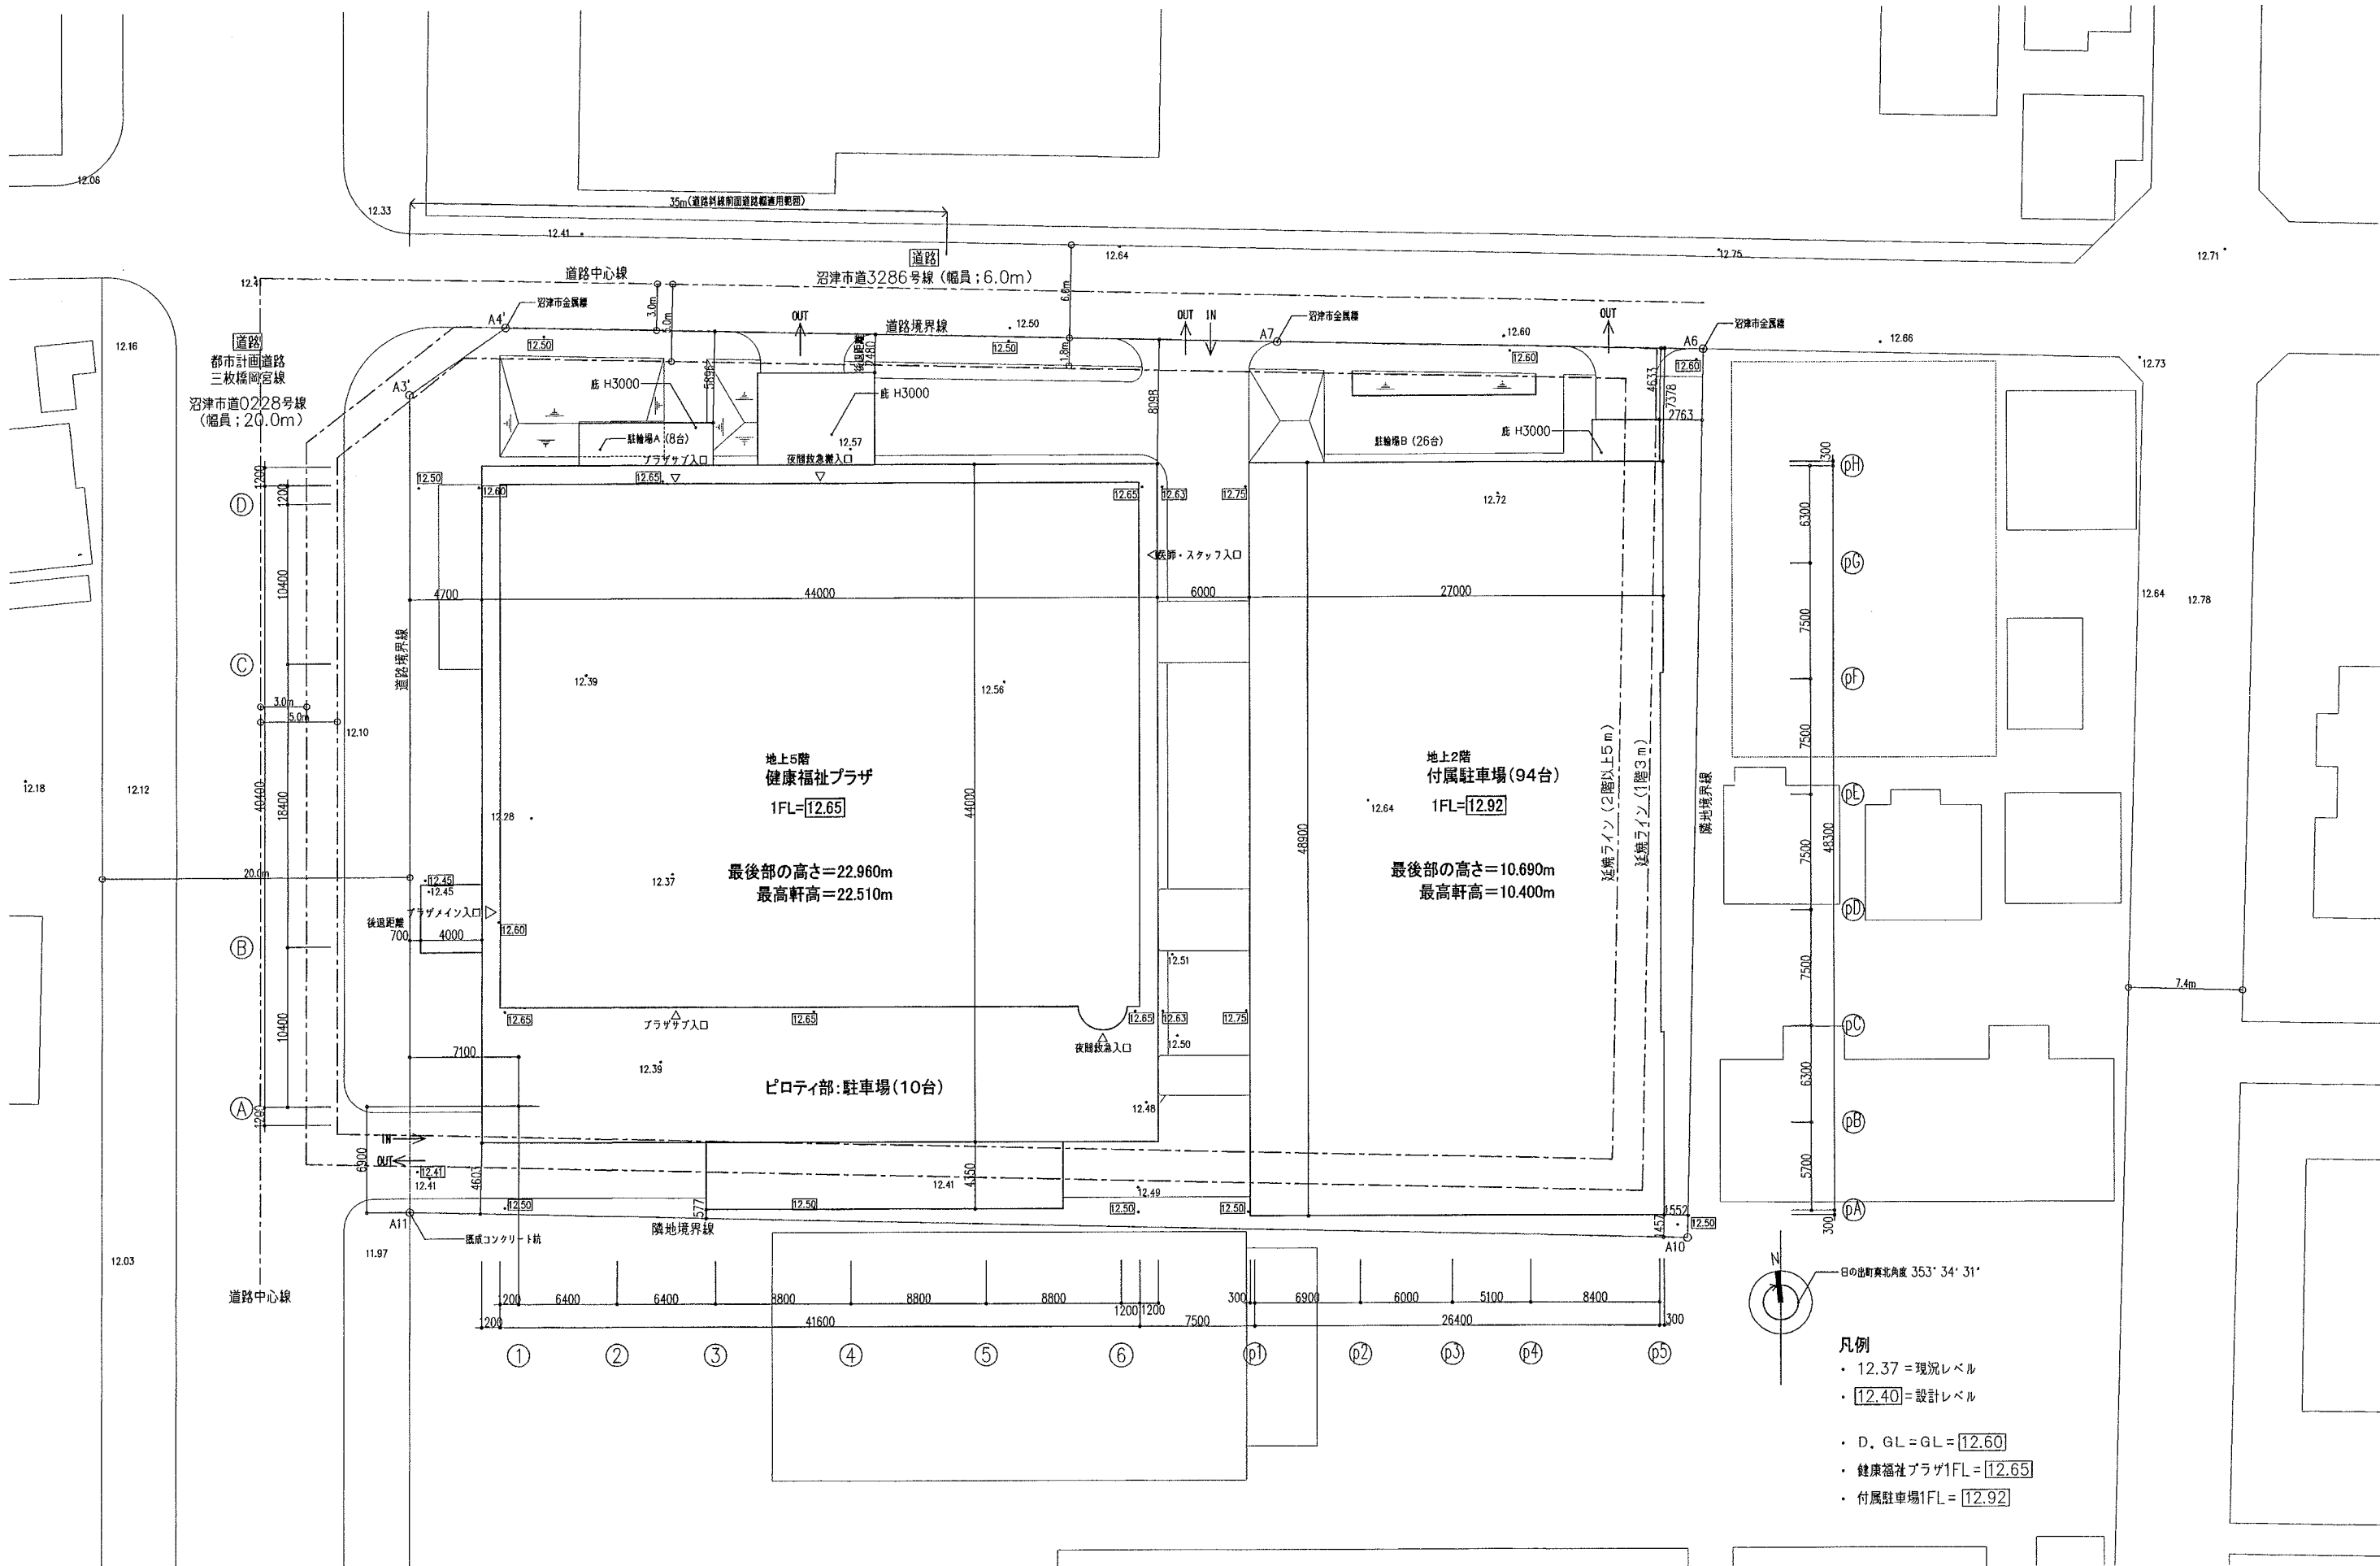

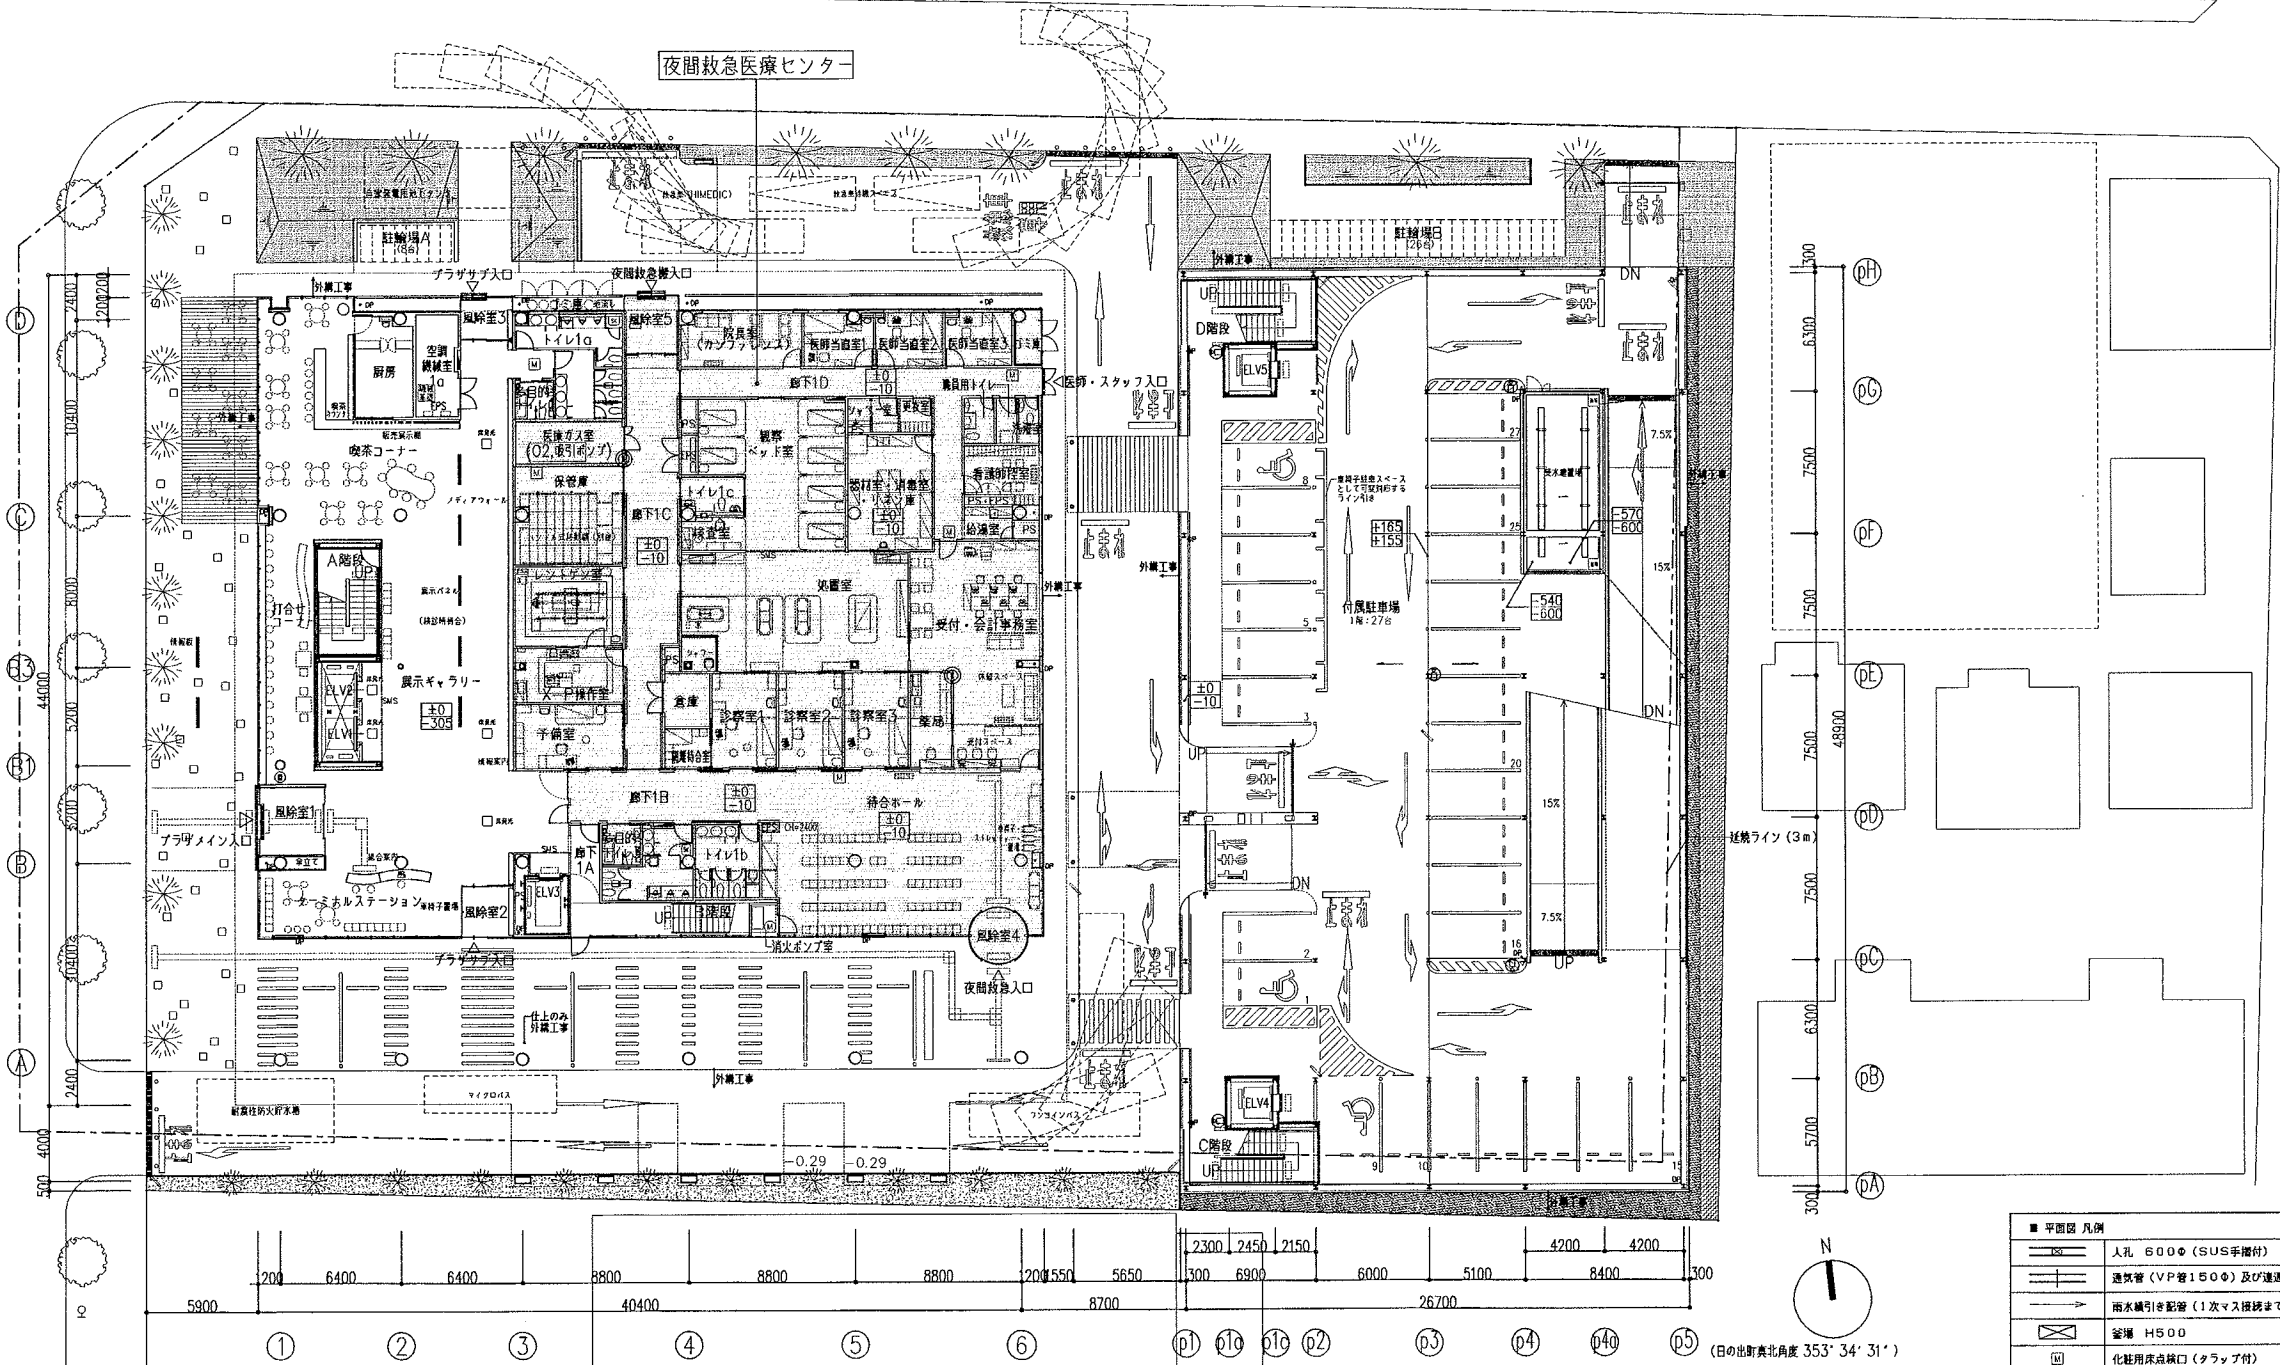


■ 平面図 凡例	
	人孔 600φ (SUS手摺付)
	通気管 (VP管150φ) 及び通気管 (VP管200φ/2)
	雨水排水配管 (1次マス接続まで建築工事) 建築通部150φ
	排水 H500
	化粧用床点検口 (トラップ付)
	防臭型排水・防臭型 (トラップ付)
	1次マス (外構工事)
	水分配
	線 (特記なき限り100φ)
	ルーフドレイン (特記なき限り100φ)
	中継用ドレイン (特記なき限り100φ)
	オーバーフロー管 SUS50φ
	屋上吊環
	視覚障害者誘導板
	屋内消火栓 (消火器併設型) (設備工事)
	消火器スタンド
	消火器壁掛けBOX
	移動式粉末消火 (設備工事)


(日の出町真北角 353° 34' 31")

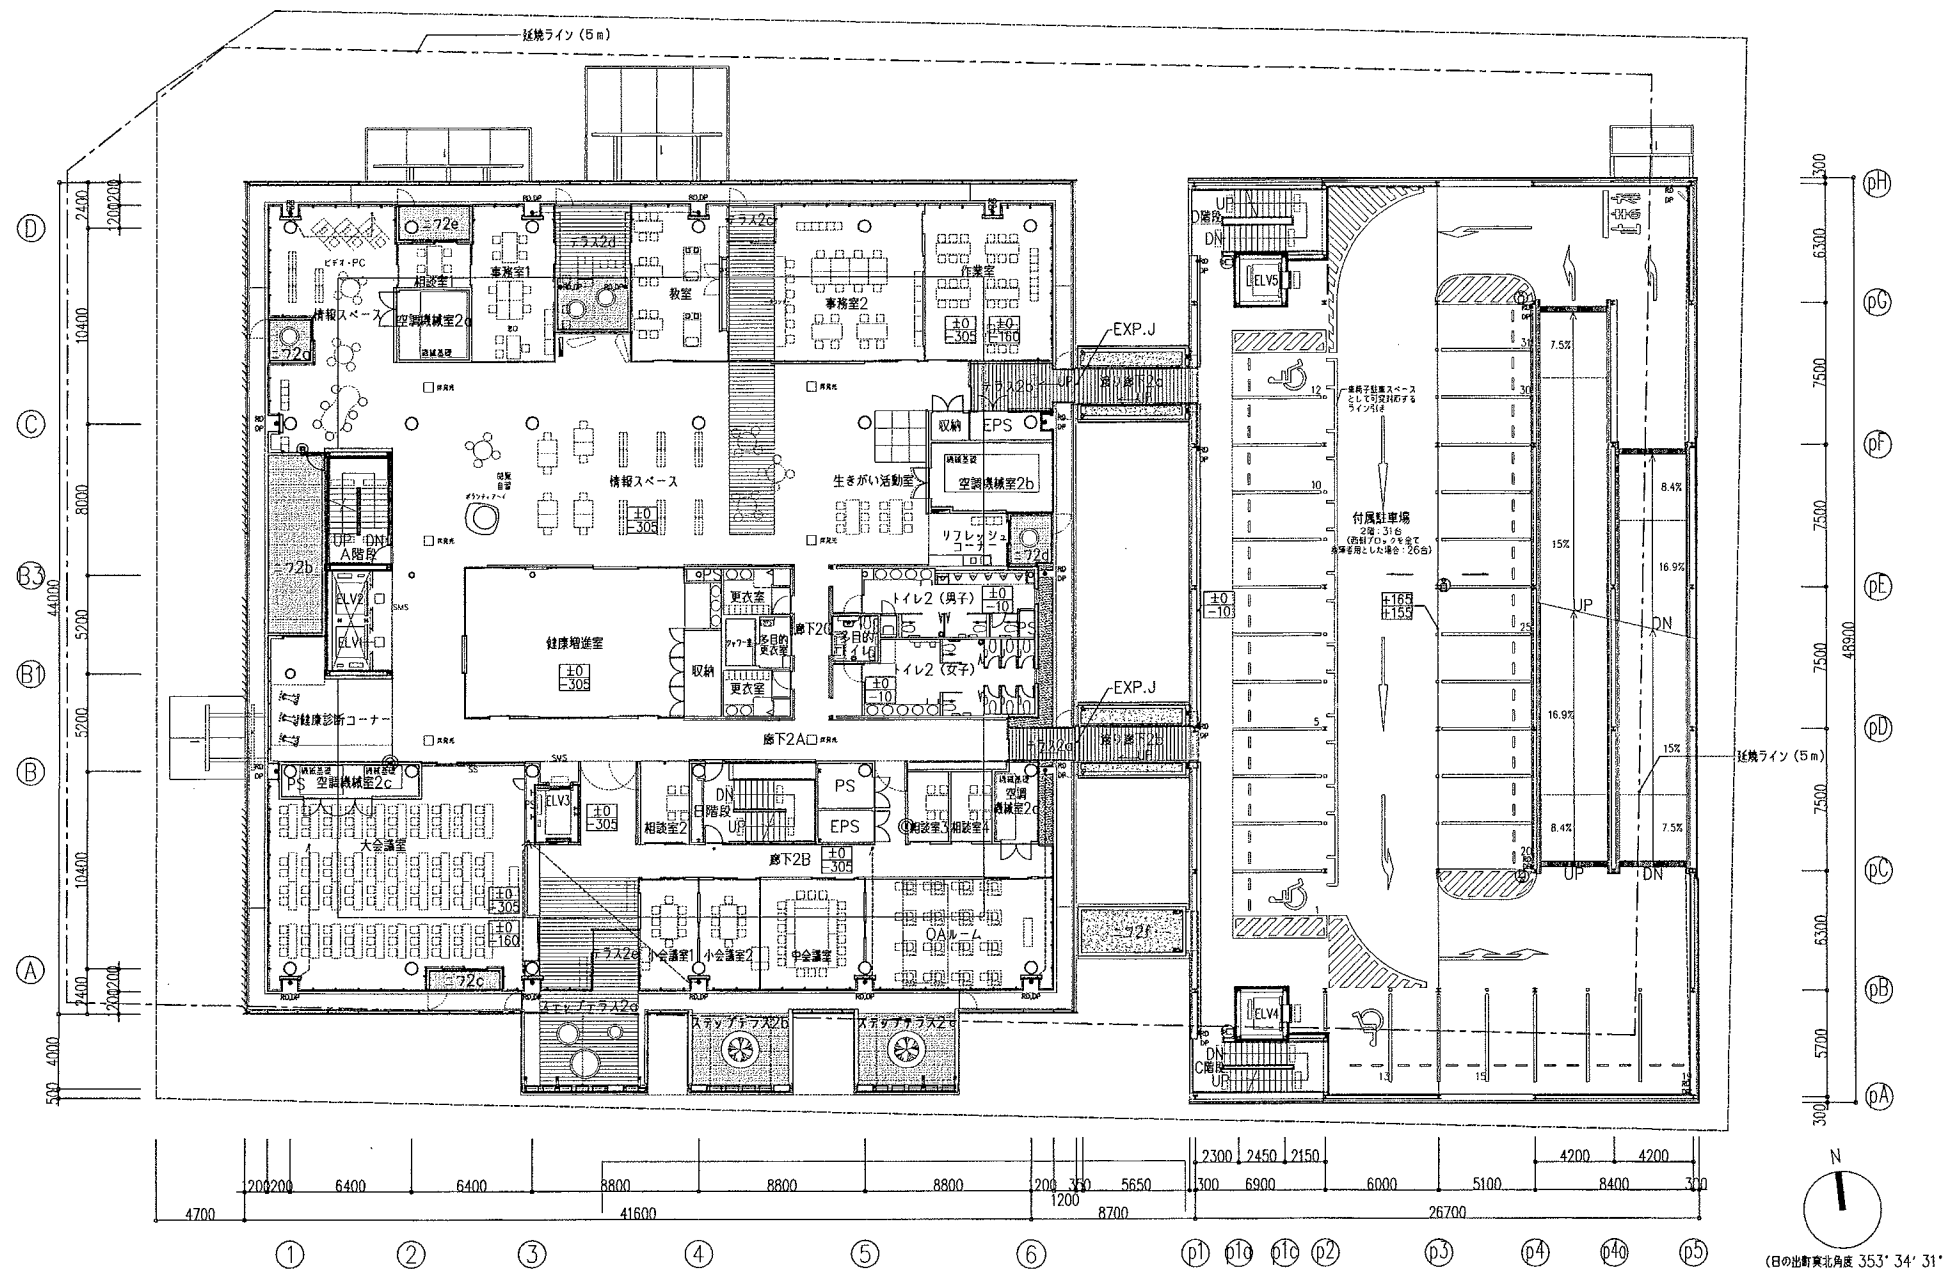



■ 平面図 凡例	
	人孔 600φ (SUS500付)
	通気管 (VP管150φ) 及び通気管 (VP管200φ/2)
	雨水排水配管 (1次マス接続まで建築工事) 建築通部150φ
	排水 H500
	化粧用床点検口
	耐火製防水・防臭型
	1次マス (外構工事)
	水勾配
	樋 (特記なき限り100φ)
	ルーフドレイン (特記なき限り100φ)
	中継用ドレイン (特記なき限り100φ)
	オーバーフロー管 SUS50φ
	屋上吊り
	吸音断音遮断板
	屋内消火栓 (消火器具設置) (設備工事)
	消火器スタンド
	消火器壁掛けBOX
	移動式粉末消火 (設備工事)
	定站
	木製デッキ
	砂利敷
	地被類
	ウッドチップ

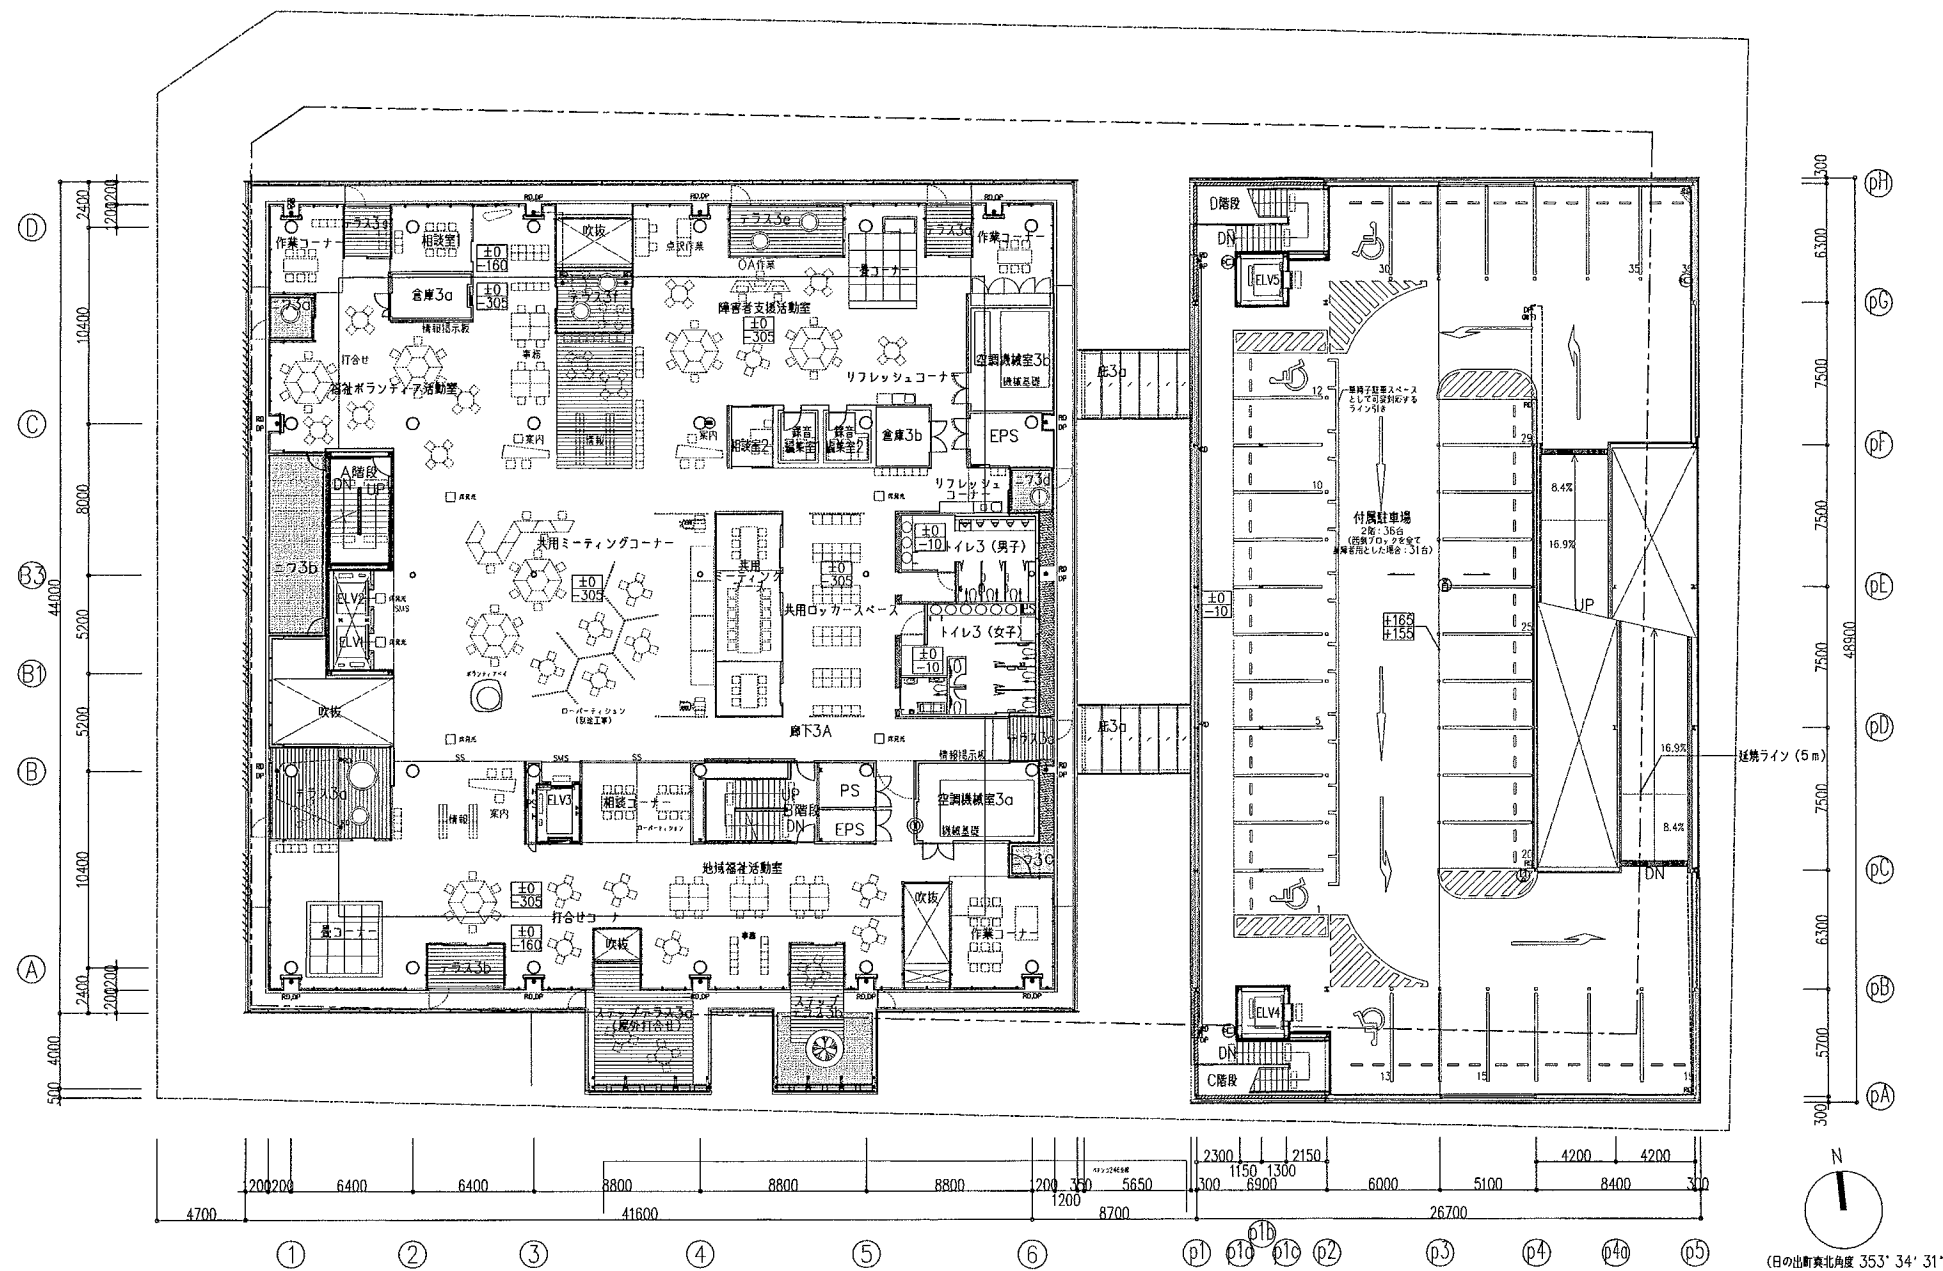

■ 平面図 凡例	
	入札 600φ (SUS手摺付)
	通気管 (VP管150φ) 及び通気管 (VP管200φ/2)
	雨水横引き配管 (1次マス接続まで建築工事) 建築通部150φ
	窓 4500
	化粧用床点検口
	耐火製防火・耐火型
	1次マス (外構工事)
	水勾配
	排水 (特記なき限り100φ)
	ルーフドレイン (特記なき限り100φ)
	中継用ドレイン (特記なき限り100φ)
	オーバーフロー管 SUS50φ
	屋上吊り
	避難用非常通路扉
	屋内消火栓 (消火器併設型) (設備工事)
	消火器スタンド
	消火器屋上BOX
	移動式粉末消火 (設備工事)
	芝貼
	木製デッキ
	砂利敷
	地盤
	ウッドチップ

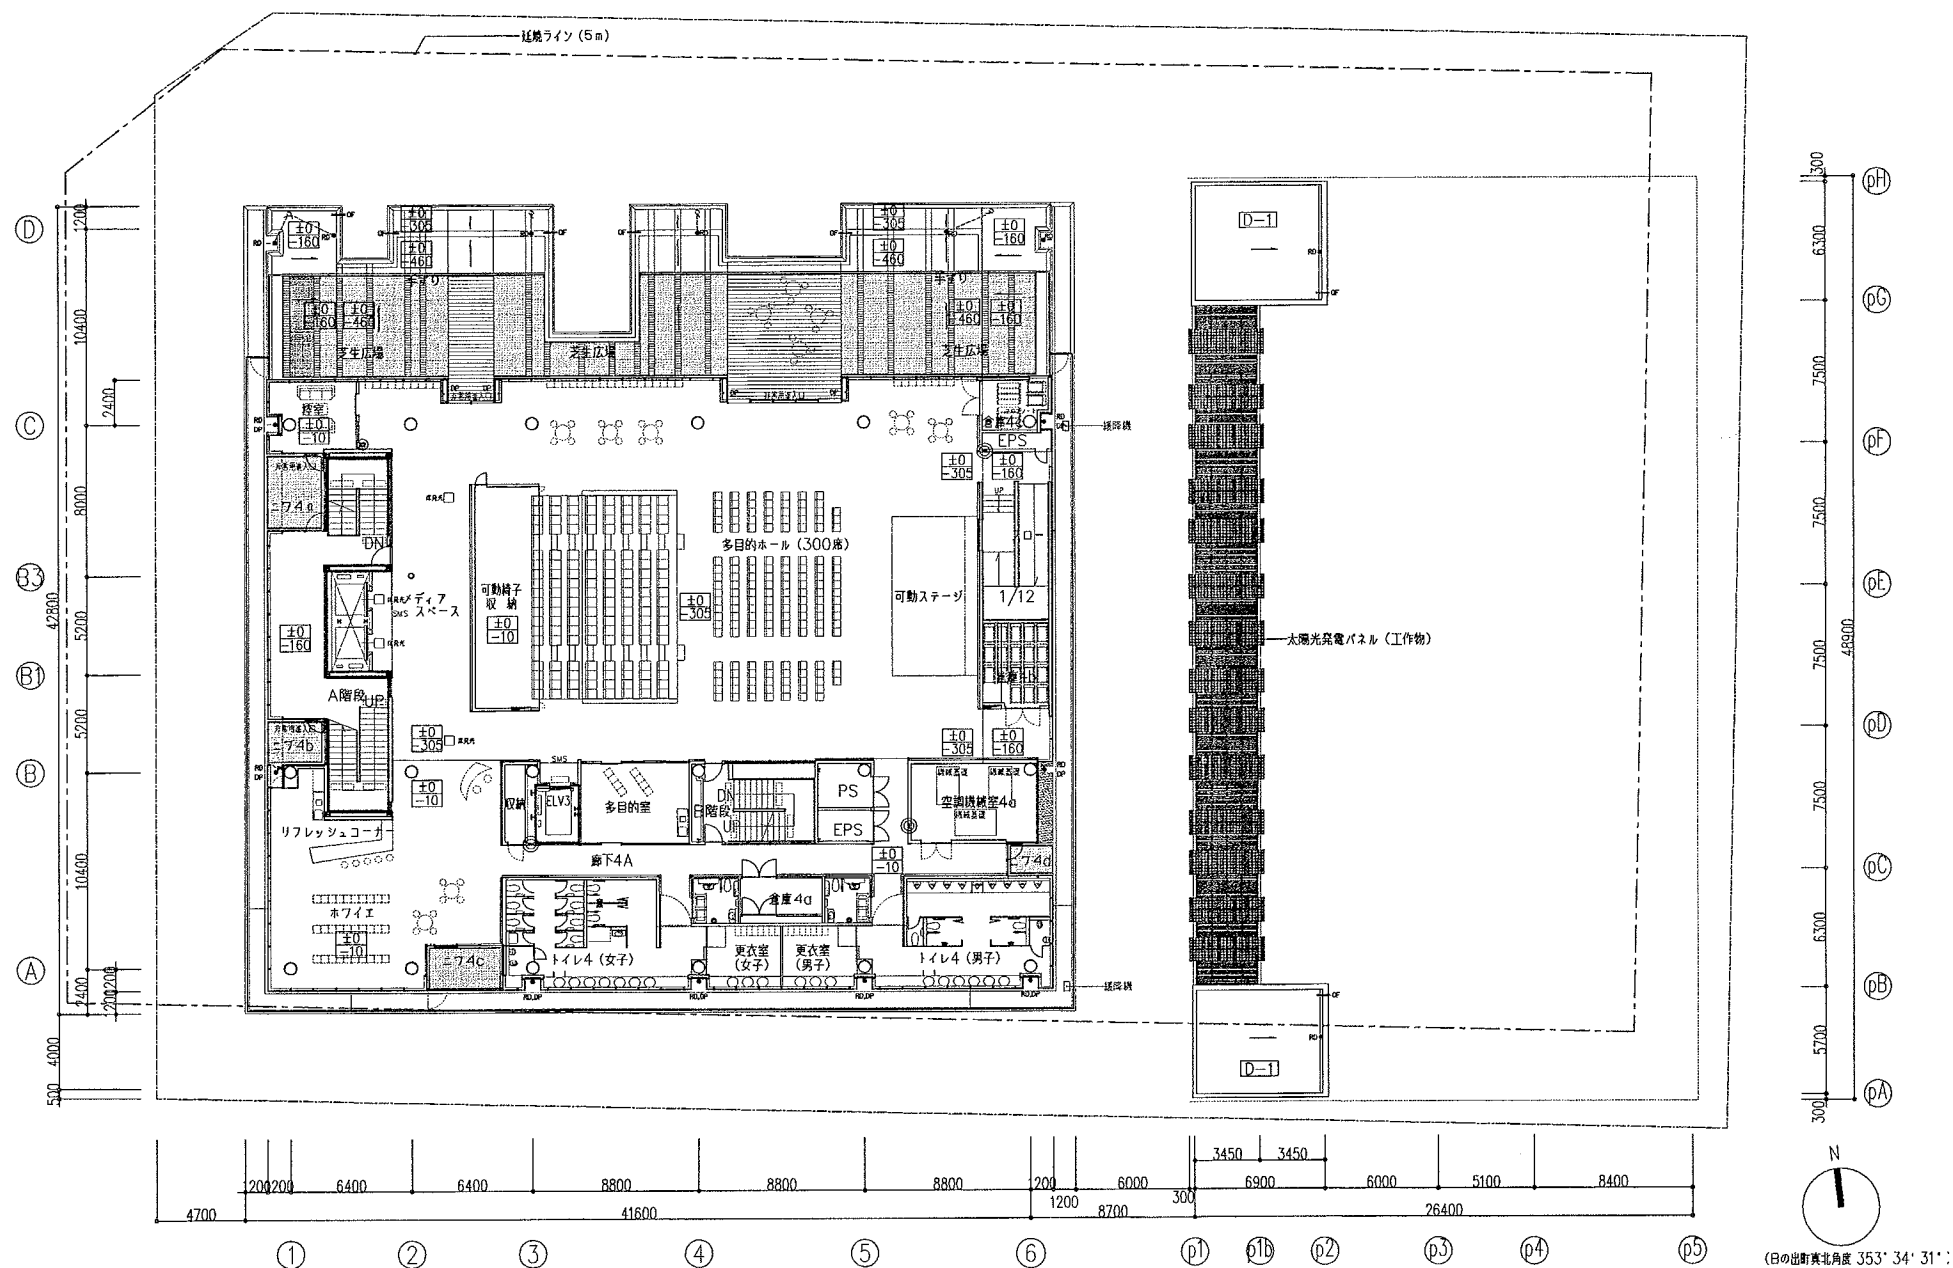


■ 平面図 凡例	
	人孔 600φ (SUS手摺付)
	通気管 (VP管150φ) 及び連通管 (VP管200φ/2)
	雨水樋引き配管 (1次マス接続まで建築工事) 築費適部150φ
	釜場 H1500
	化粧用床品樋口
	階級排水・防臭型
	1次マス (外構工事)
	水勾配
	樋 (特記なき限り100φ)
	ルーフドレイン (特記なき限り100φ)
	中継用ドレイン (特記なき限り100φ)
	オーバーフロー管 SUS50φ
	屋上吊環
	視覚障害者誘導板
	屋内消火栓 (消火器併設型) (設備工事)
	消火器スタンド
	消火器壁掛けBOX
	移動式粉末消火 (設備工事)
	芝貼
	木製デッキ
	砂利敷
	地盤面
	ウッドチップ

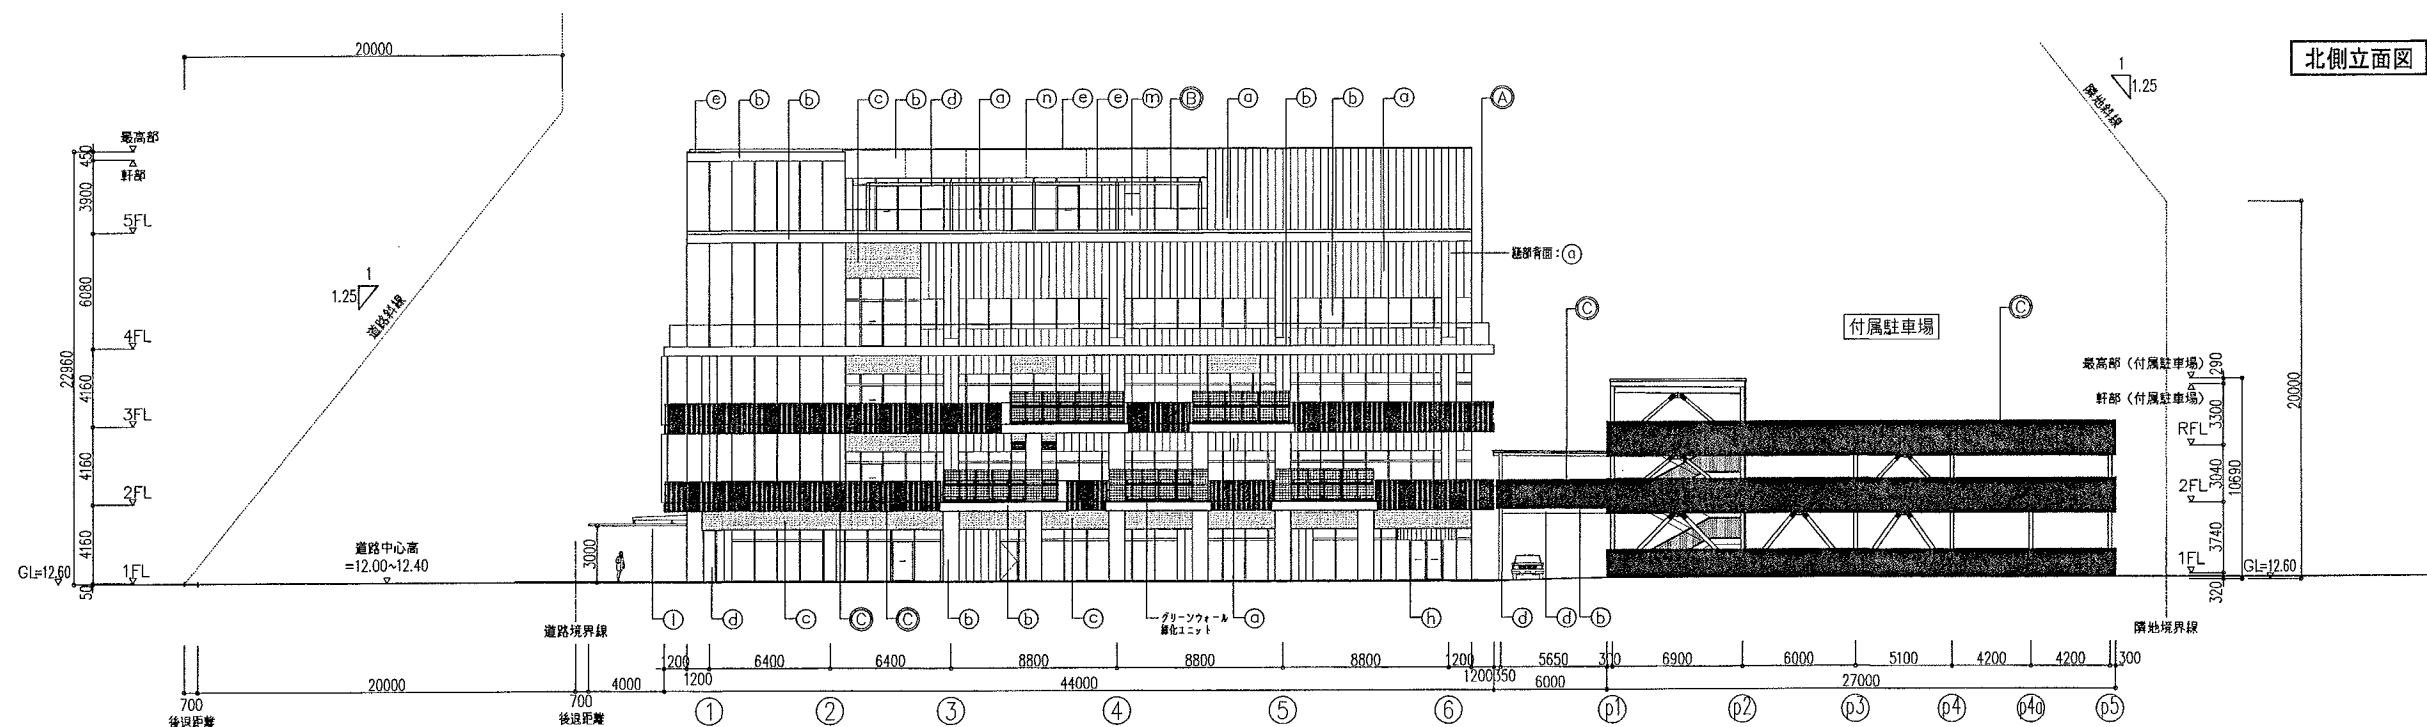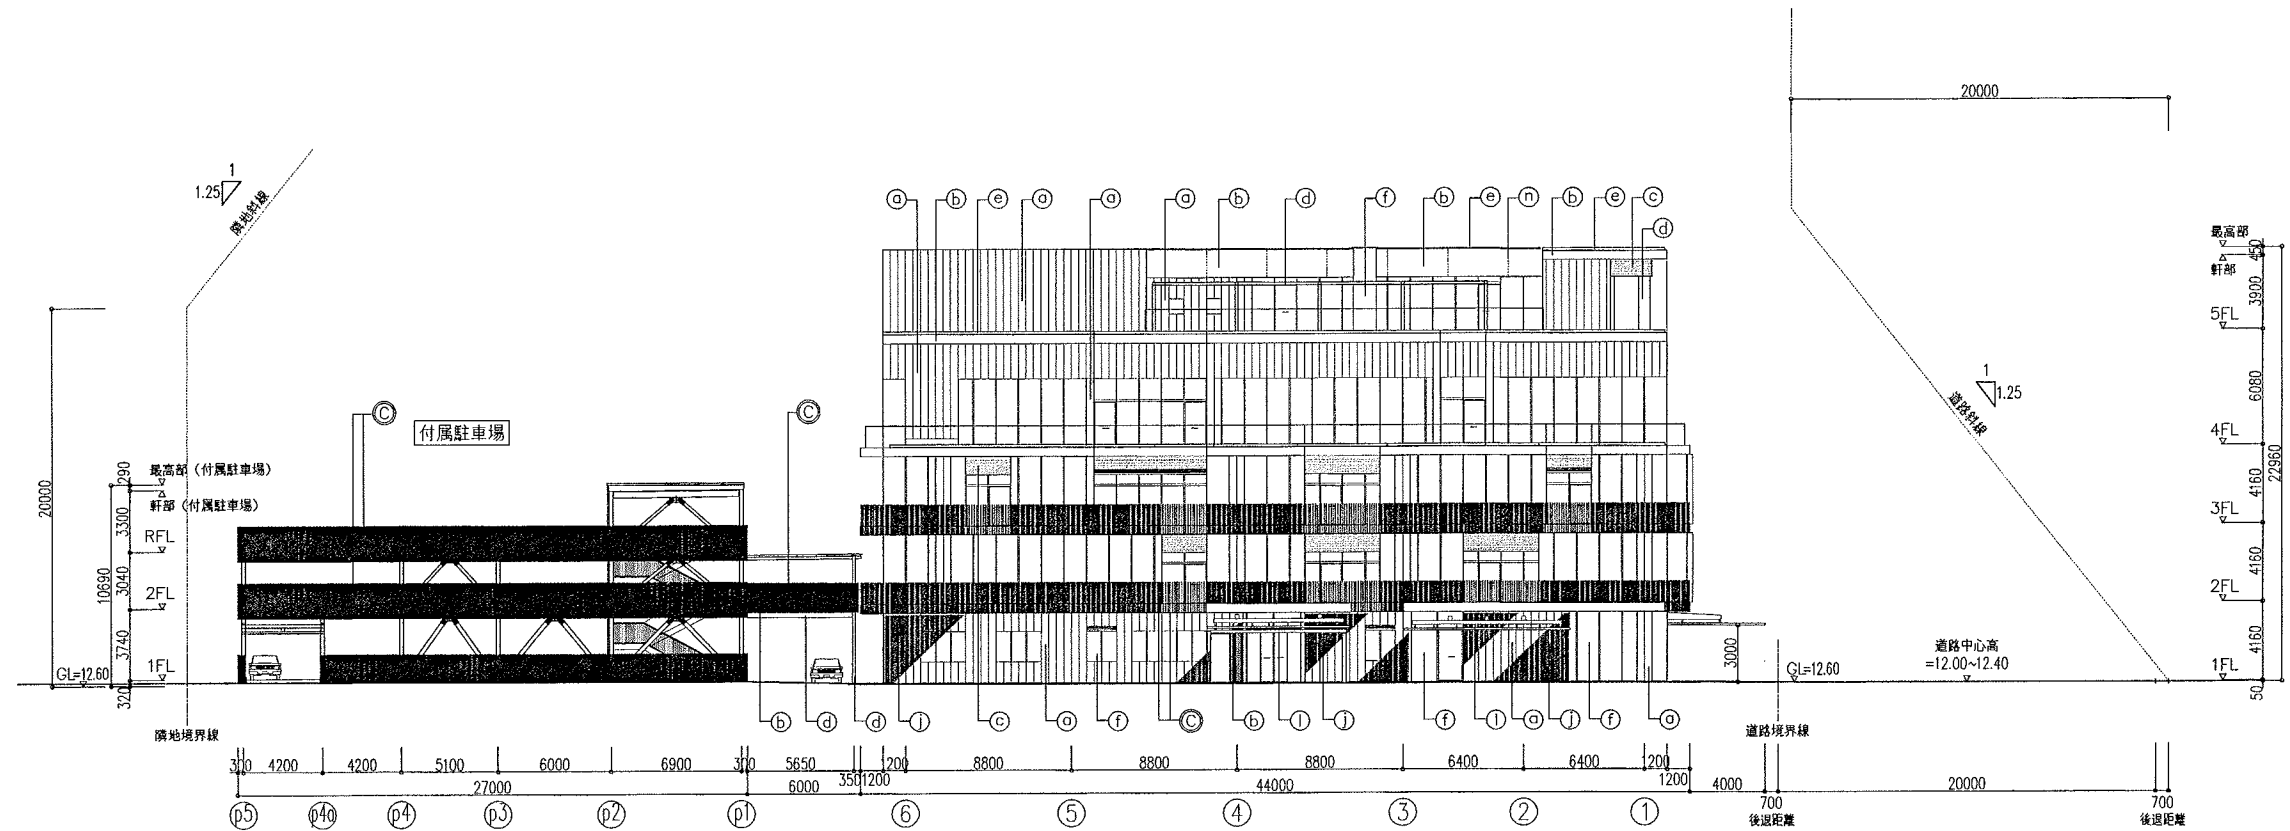


凡例	
No.	仕上げ
(a)	押出成形セメント板 AC
(b)	化粧打張り AC
(c)	アルミパネル B-E
(d)	鉄骨 FUP
(e)	アルミ壁木 アルマイト
(f)	アルミサッシ アルマイト
(g)	アルミガラリ アルマイト
(h)	ステンレスサッシ
(j) _c	FRPルーバー (透光パネル)
(j) _p	FRPルーバー (塗装パネル)
(i)	アルミルーバー
(k)	スチールルーバー AM
(l)	アルミニウムパネル
(m)	スチールサッシ B-E
(n)	諸売品目：バルコニー、スラブ正面、上げ裏夫通 (付属塗装ラゲル線@3200、付属駐車場線@3000)
(A)	手すりA
(B)	手すりB
(C)	手すりC
(D)	手すりD
(E)	手すりE

※付属駐車場鉄骨面：溶融亜鉛メッキ

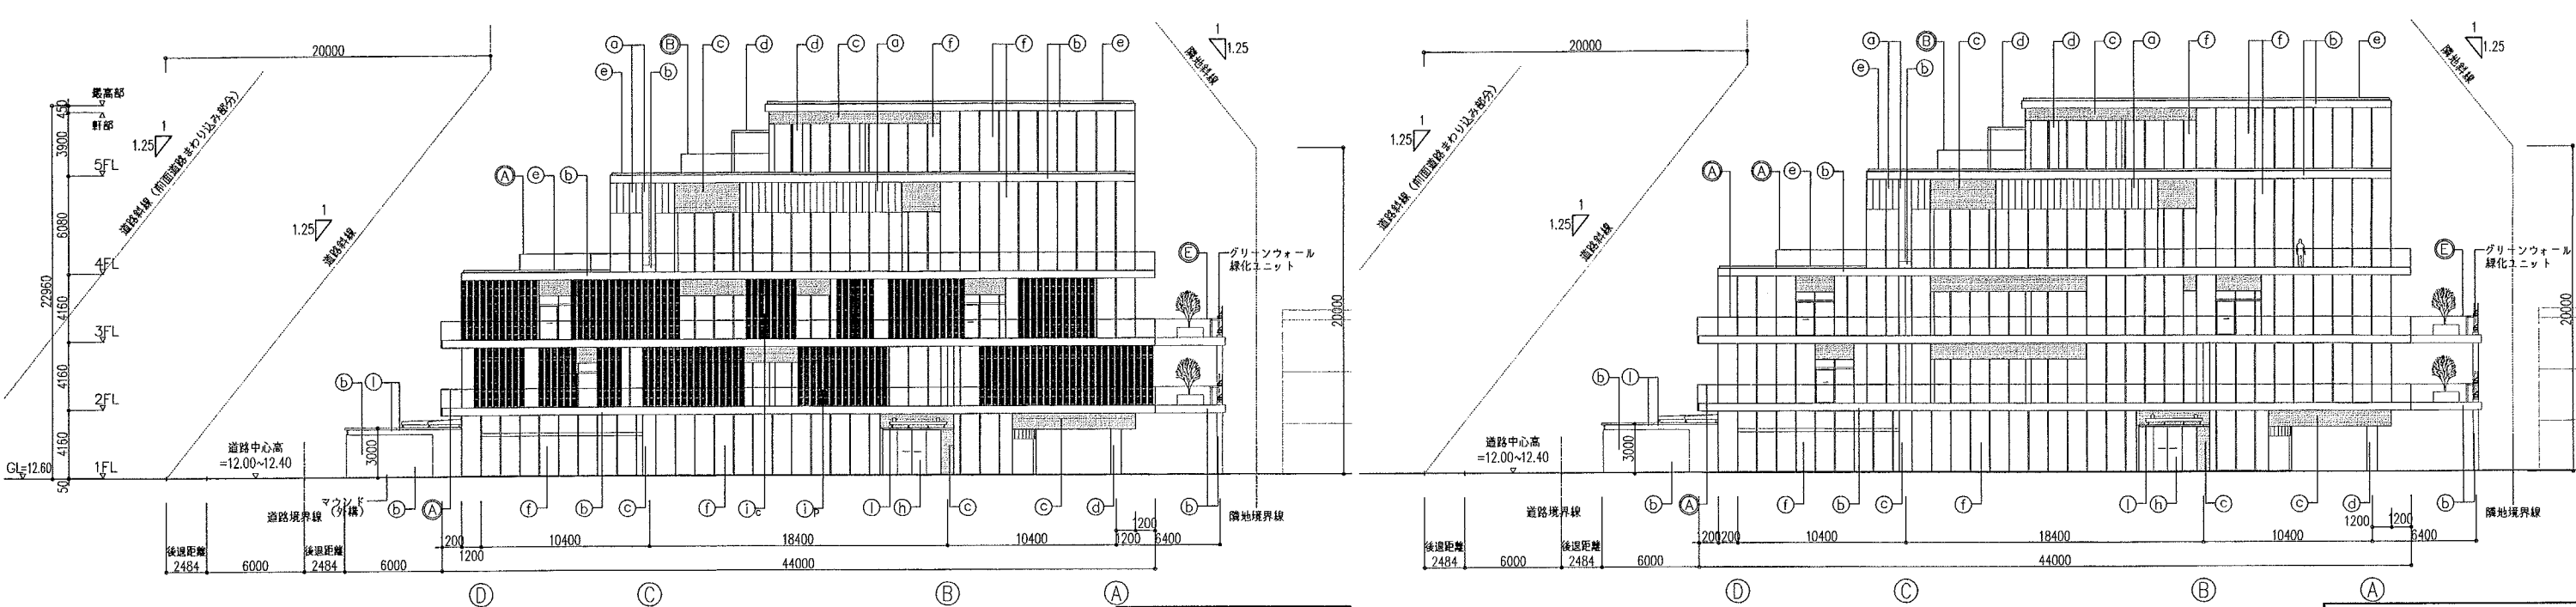


西側立面図

西側立面図（ルーバー背面）

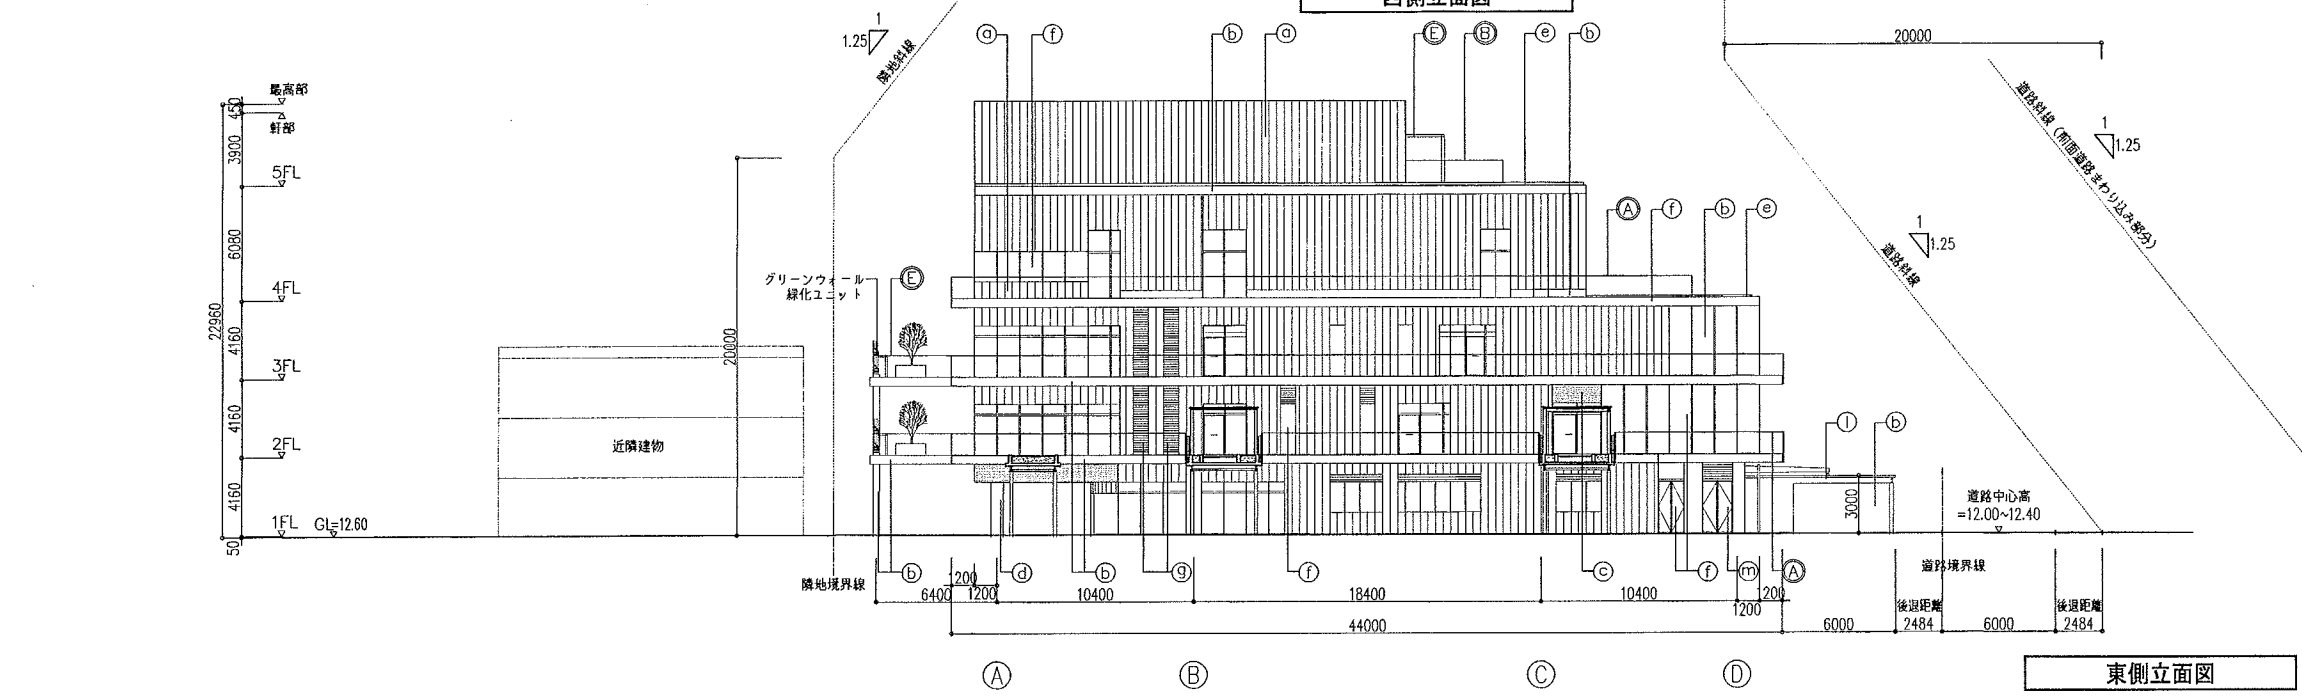


西側立面図（付属駐車場）

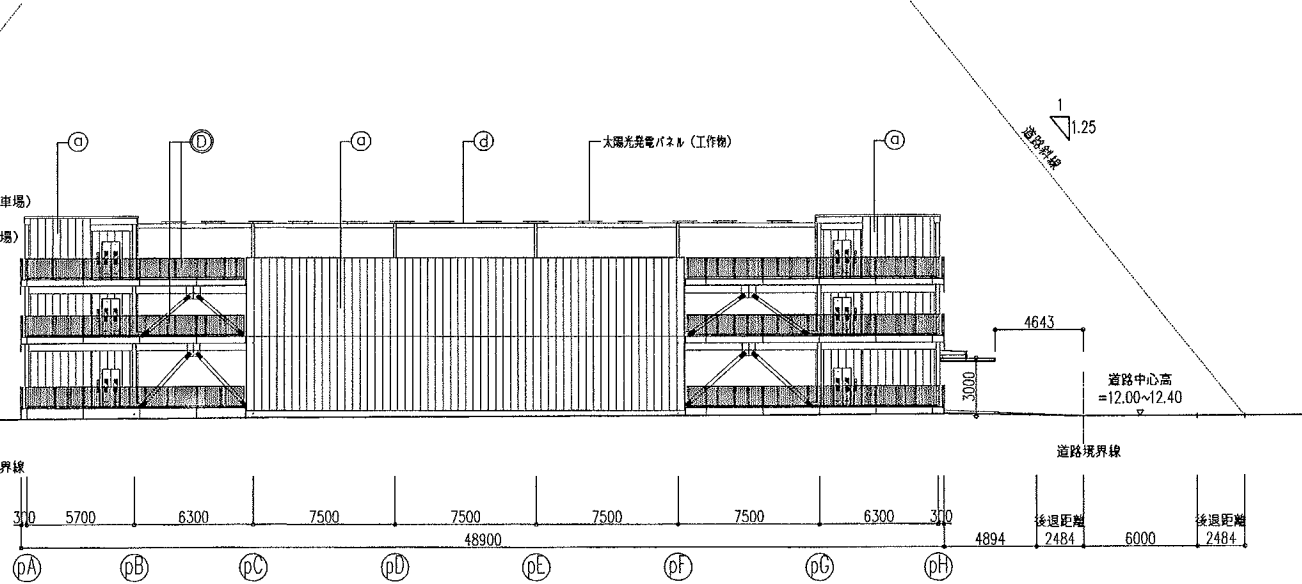

東側立面図（付属駐車場）

No.	仕上
(a)	押出成形セメント板 AC
(b)	化粧打放し AC
(c)	アルミパネル B-AE
(d)	鉄骨 FUP
(e)	アルミ柱 アルマイト
(f)	アルミサッシ アルマイト
(g)	アルミガラリ アルマイト
(h)	ステンレスサッシ
(i)	FRPルーバー（透光パネル）
(j)	FRPルーバー（塗装パネル）
(k)	アルミルーバー
(l)	スチールルーバー AM
(m)	アルミハニカムパネル
(n)	スチールサッシ B-AE
(o)	鉄筋目地：バルコニー、スラブ正面、上げ裏共通（健康福祉プラザ側@3200、付属駐車場@3000）
(A)	手すりA
(B)	手すりB
(C)	手すりC
(D)	手すりD
(E)	手すりE

※付属駐車場床骨面：溶融亜鉛メッキ

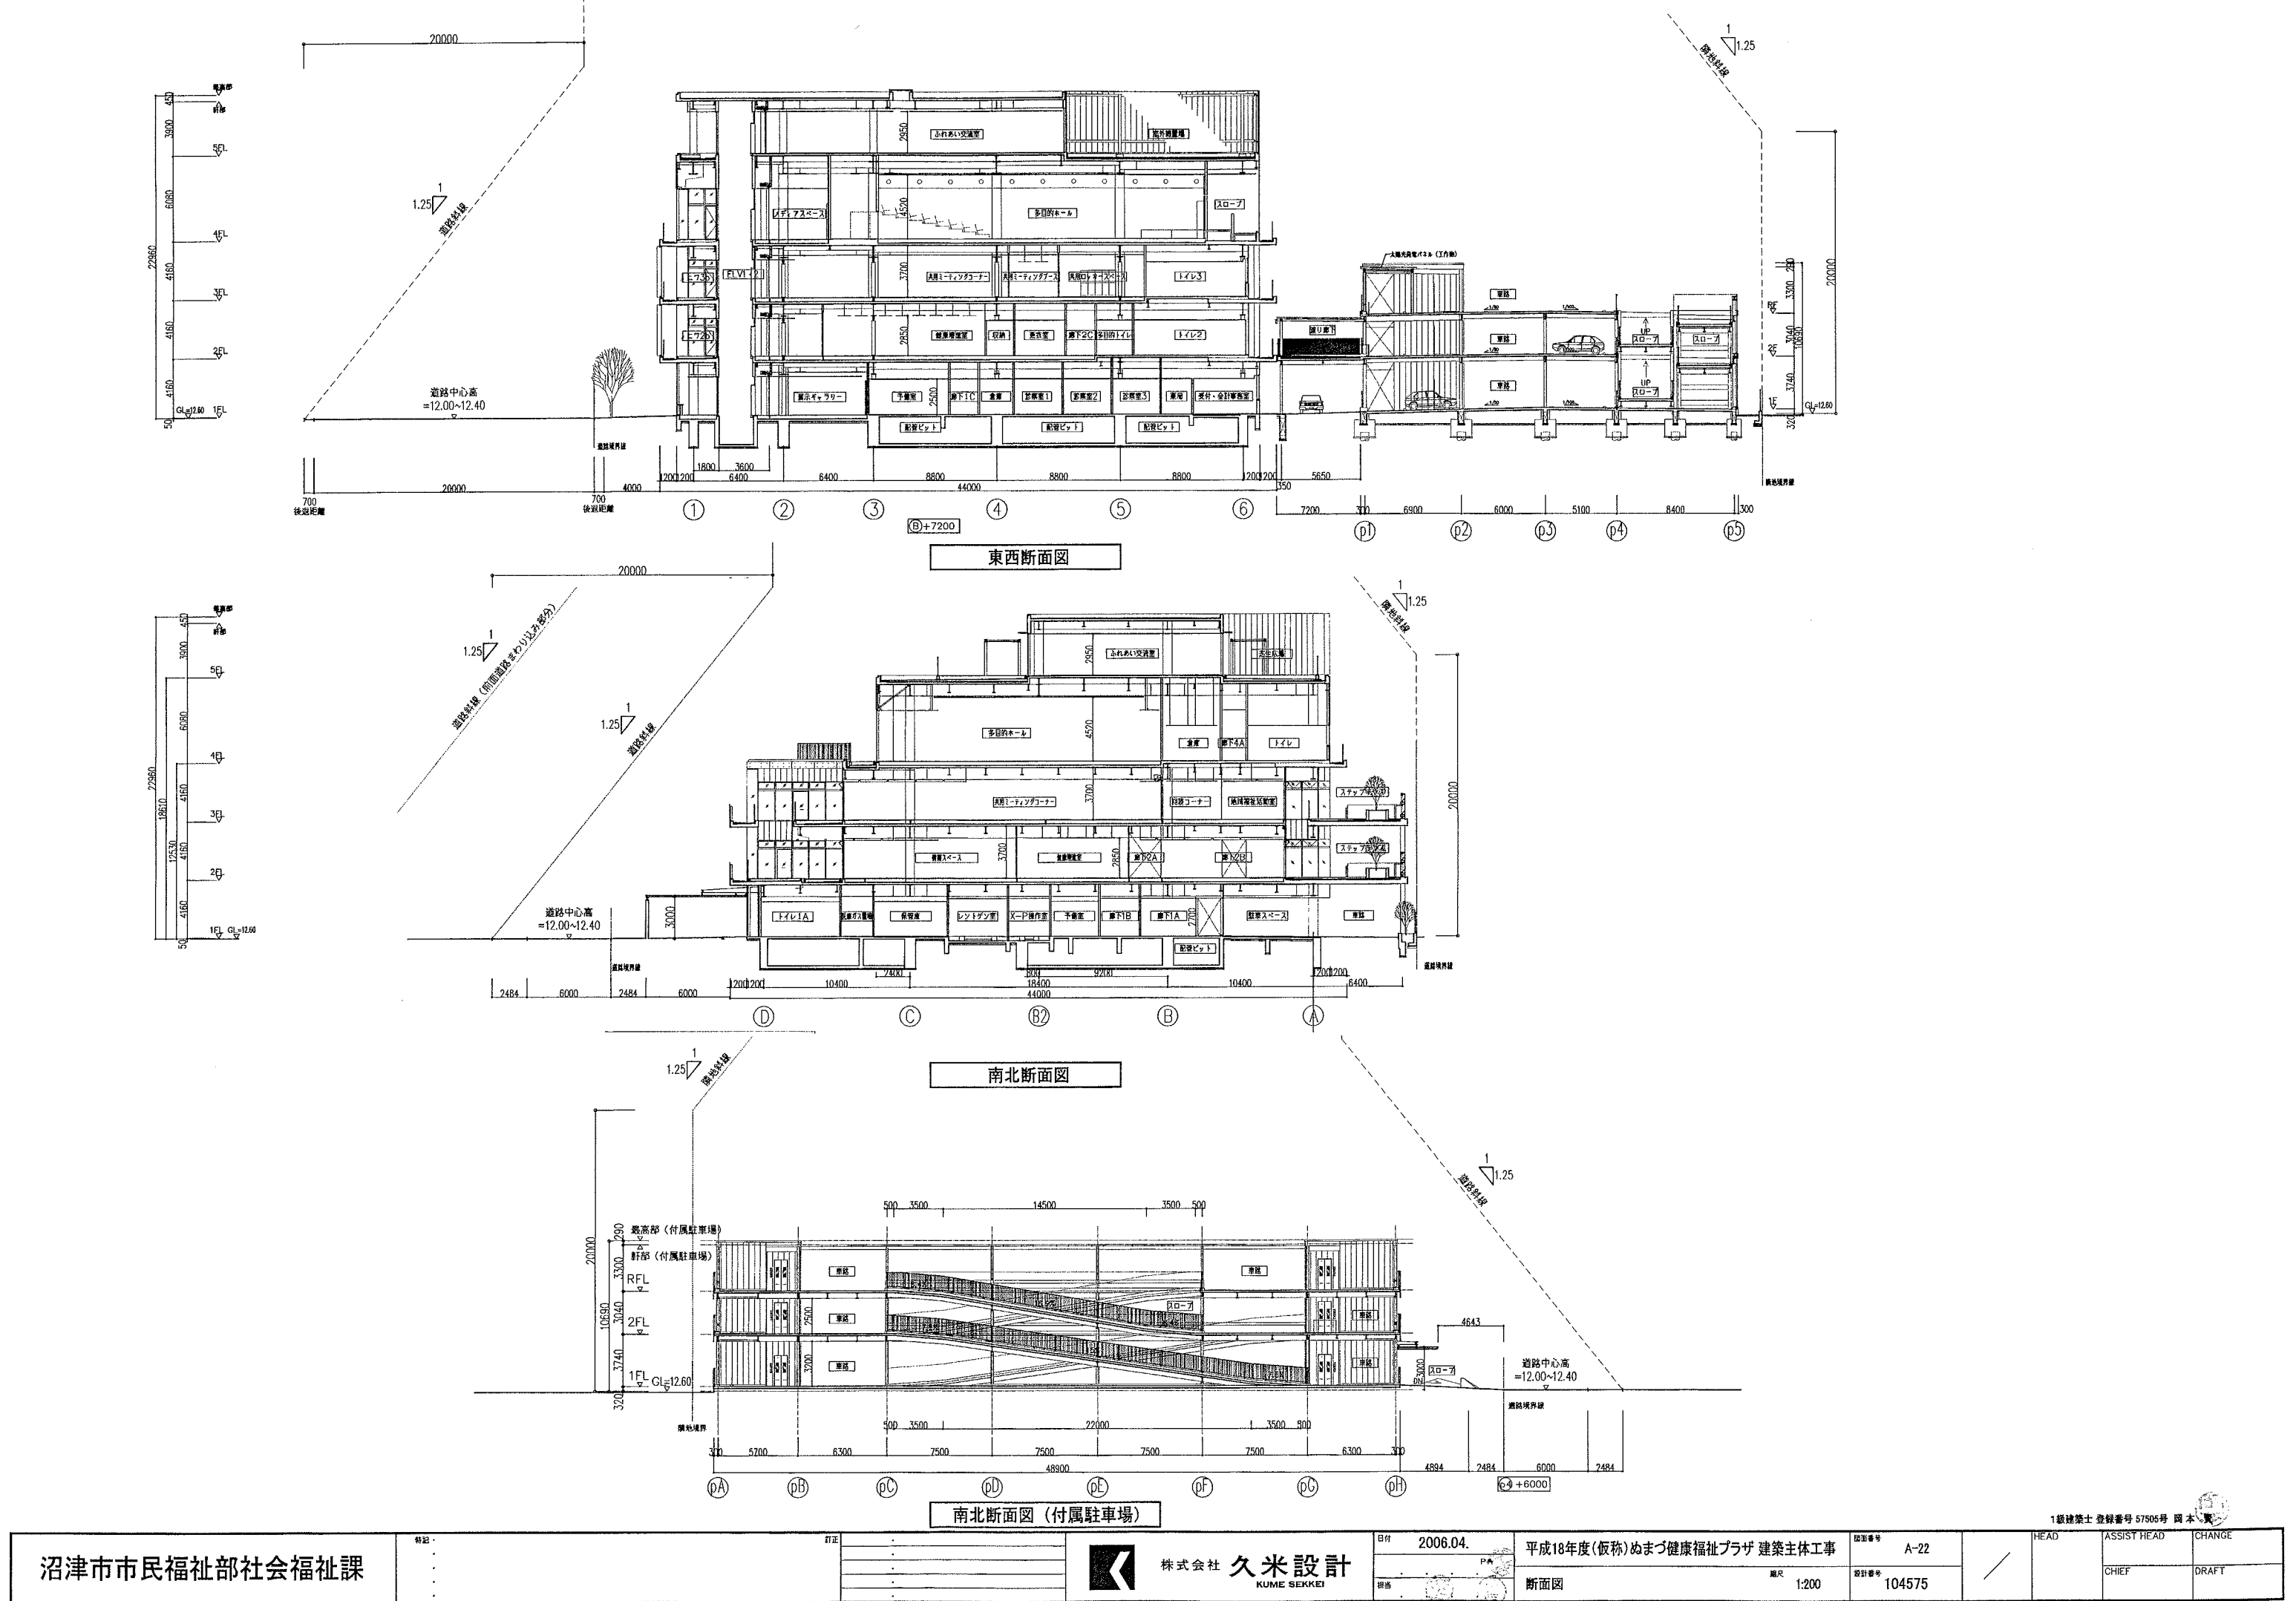

沼津市市民福祉部社会福祉課

特記

訂正



株式会社 久米設計
KUME SEKKEI

日付 2006.04.
P.A.
描出

平成18年度(仮称)ぬまづ健康福祉プラザ 建築主体工事
断面図
縮尺 1:200

図番番号 A-22
設計番号 104575

1級建築士 登録番号 57506号 岡本 真

HEAD

ASSIST HEAD

CHIEF

DRAFT

CHANGE

