



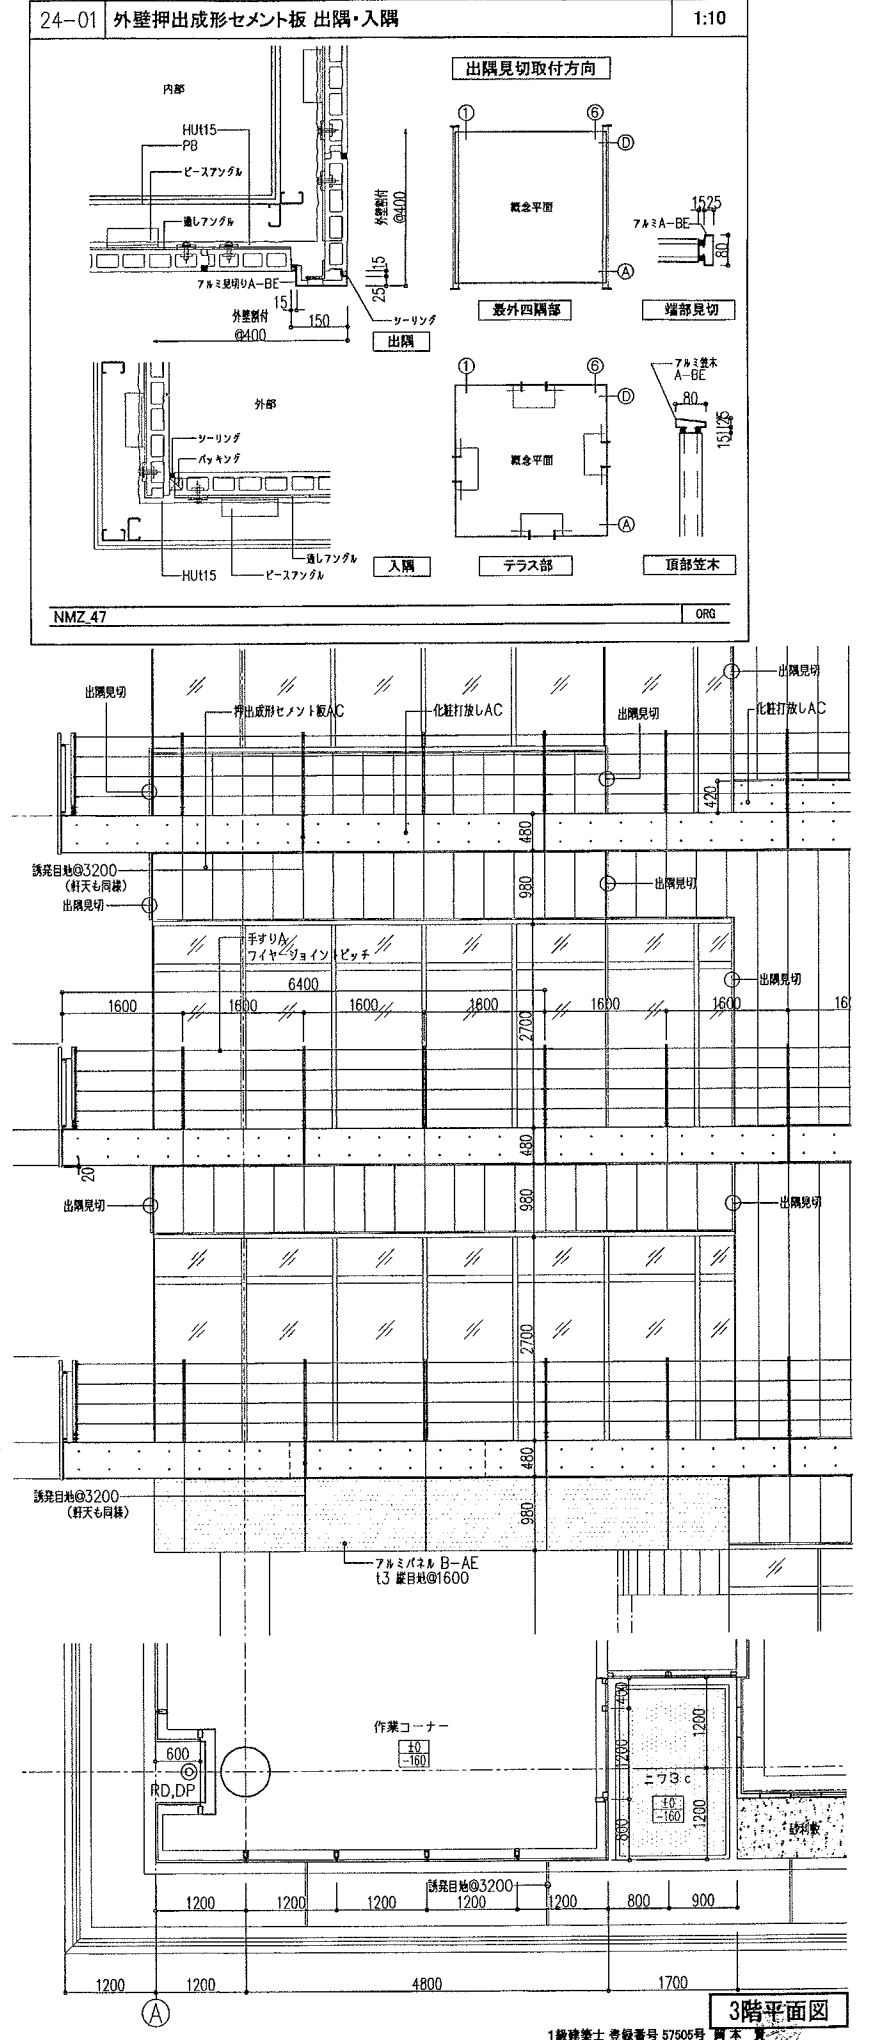
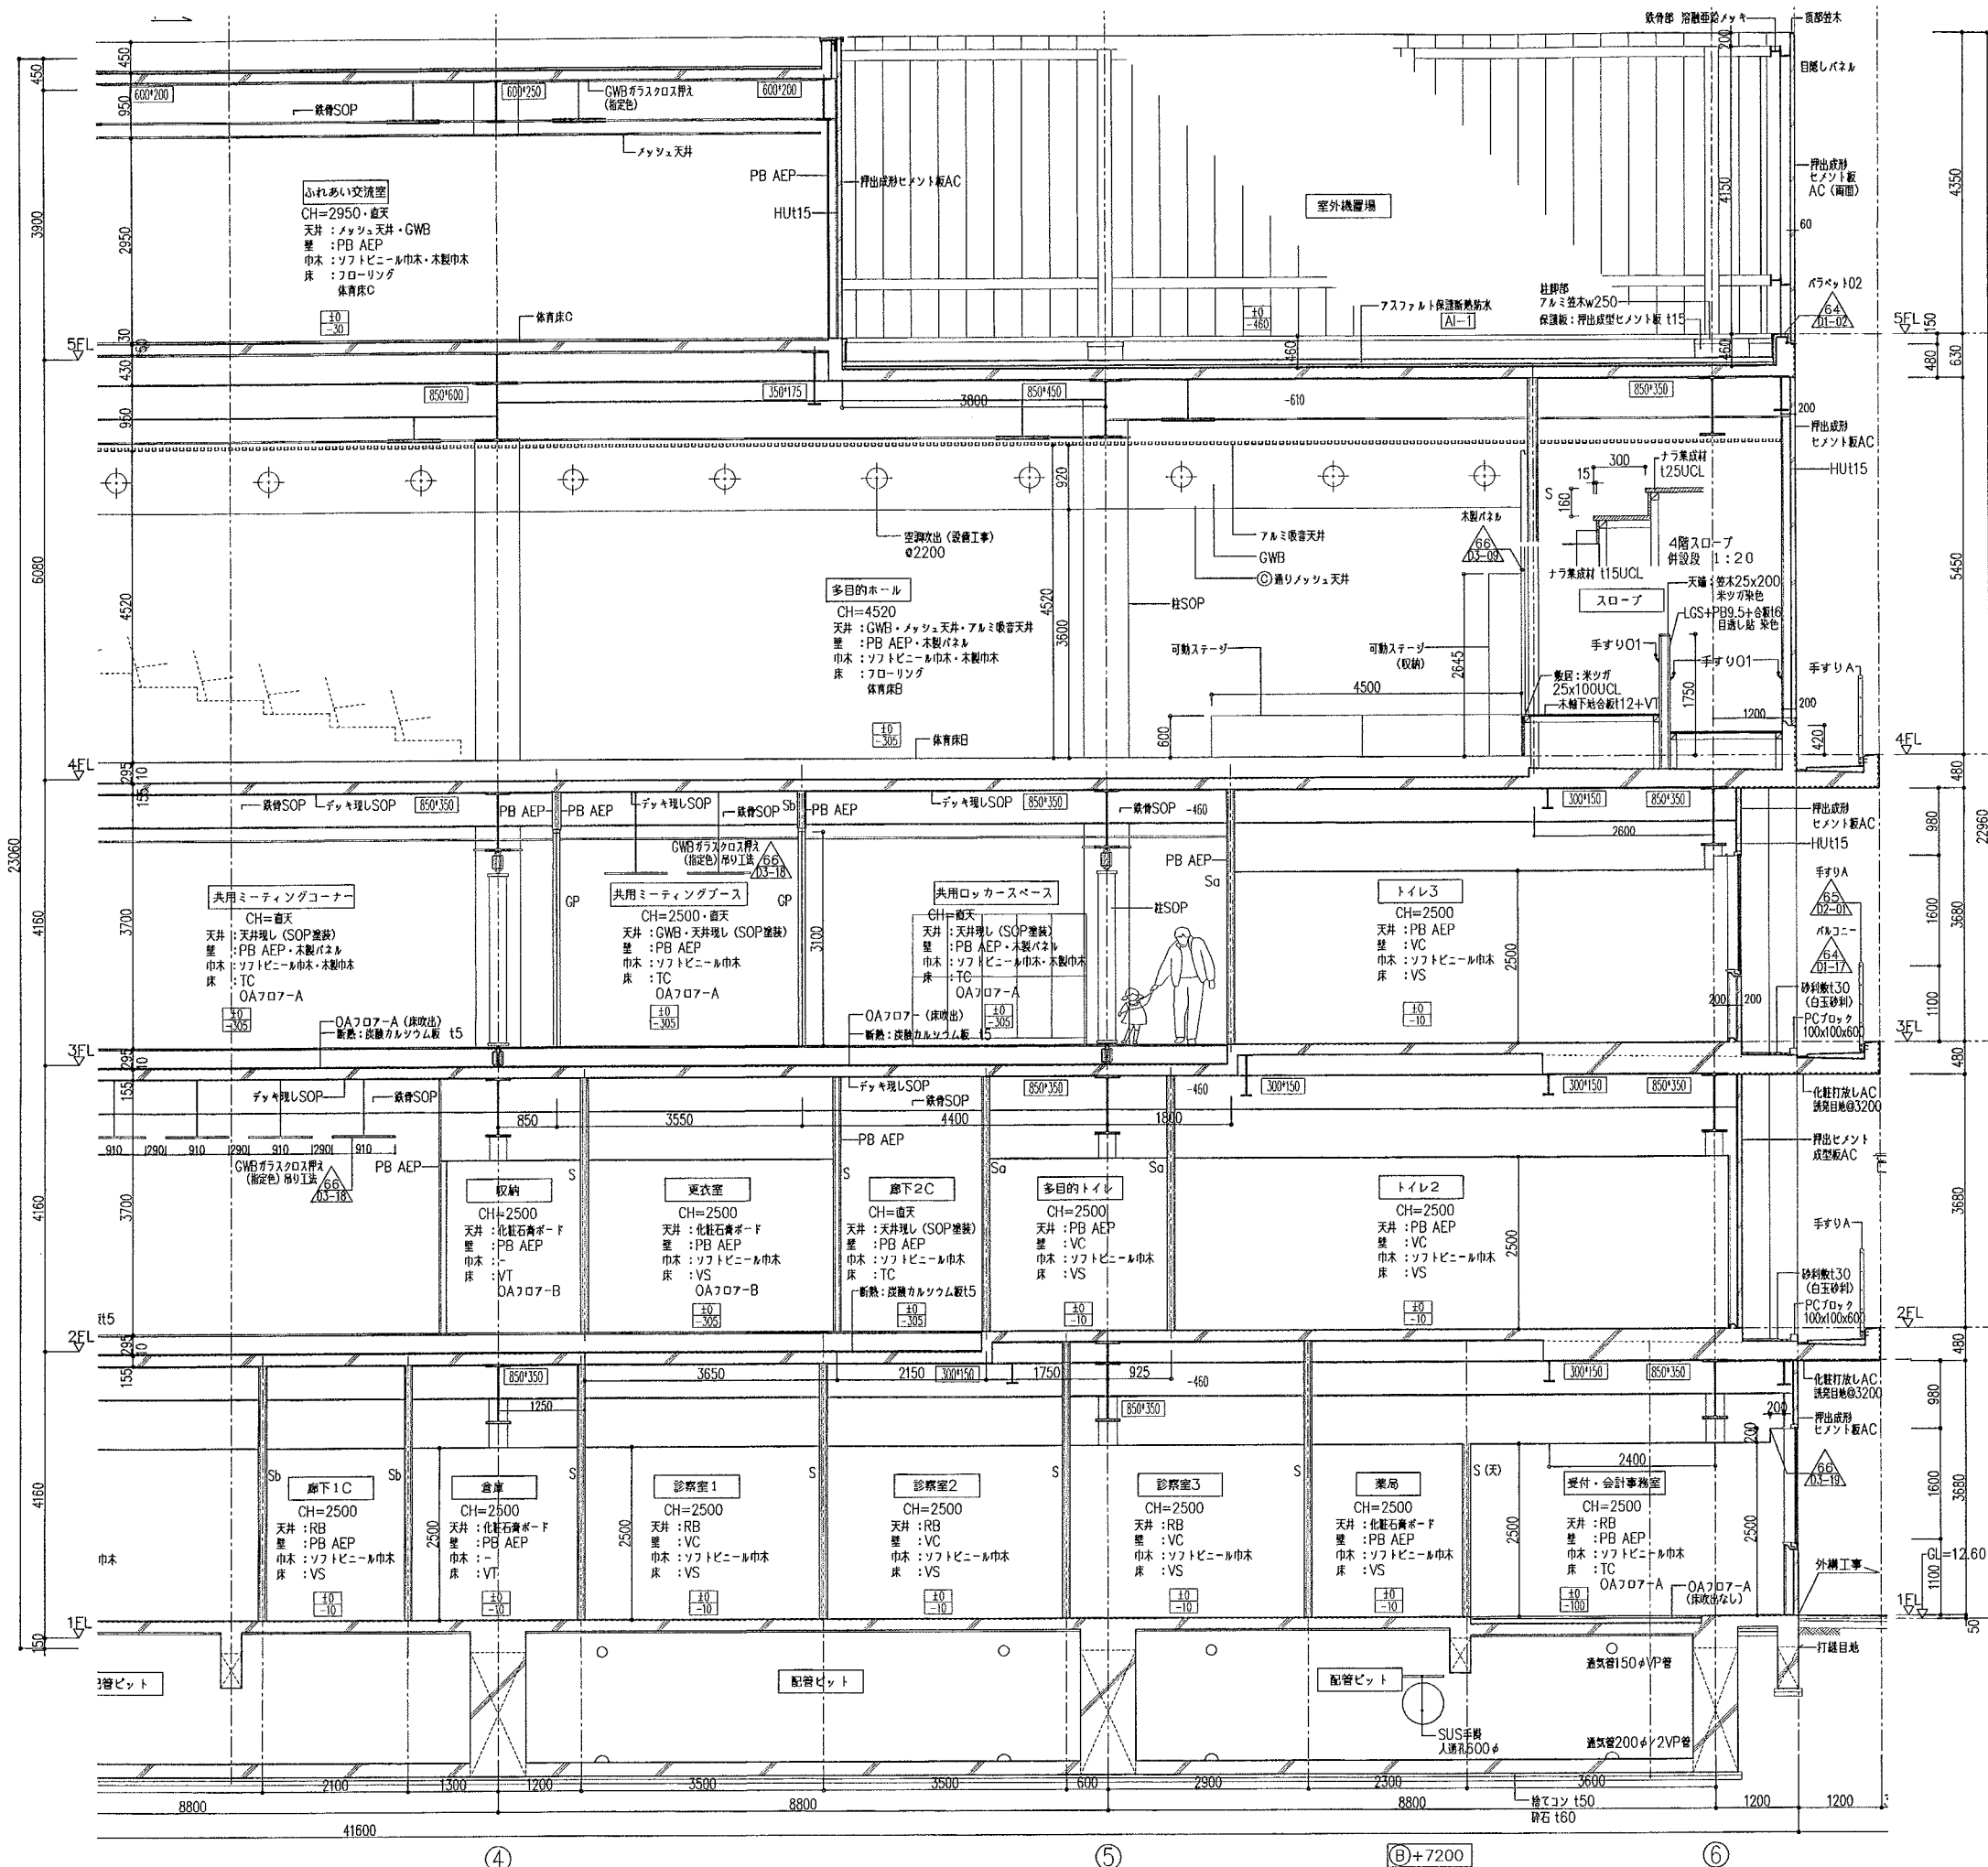
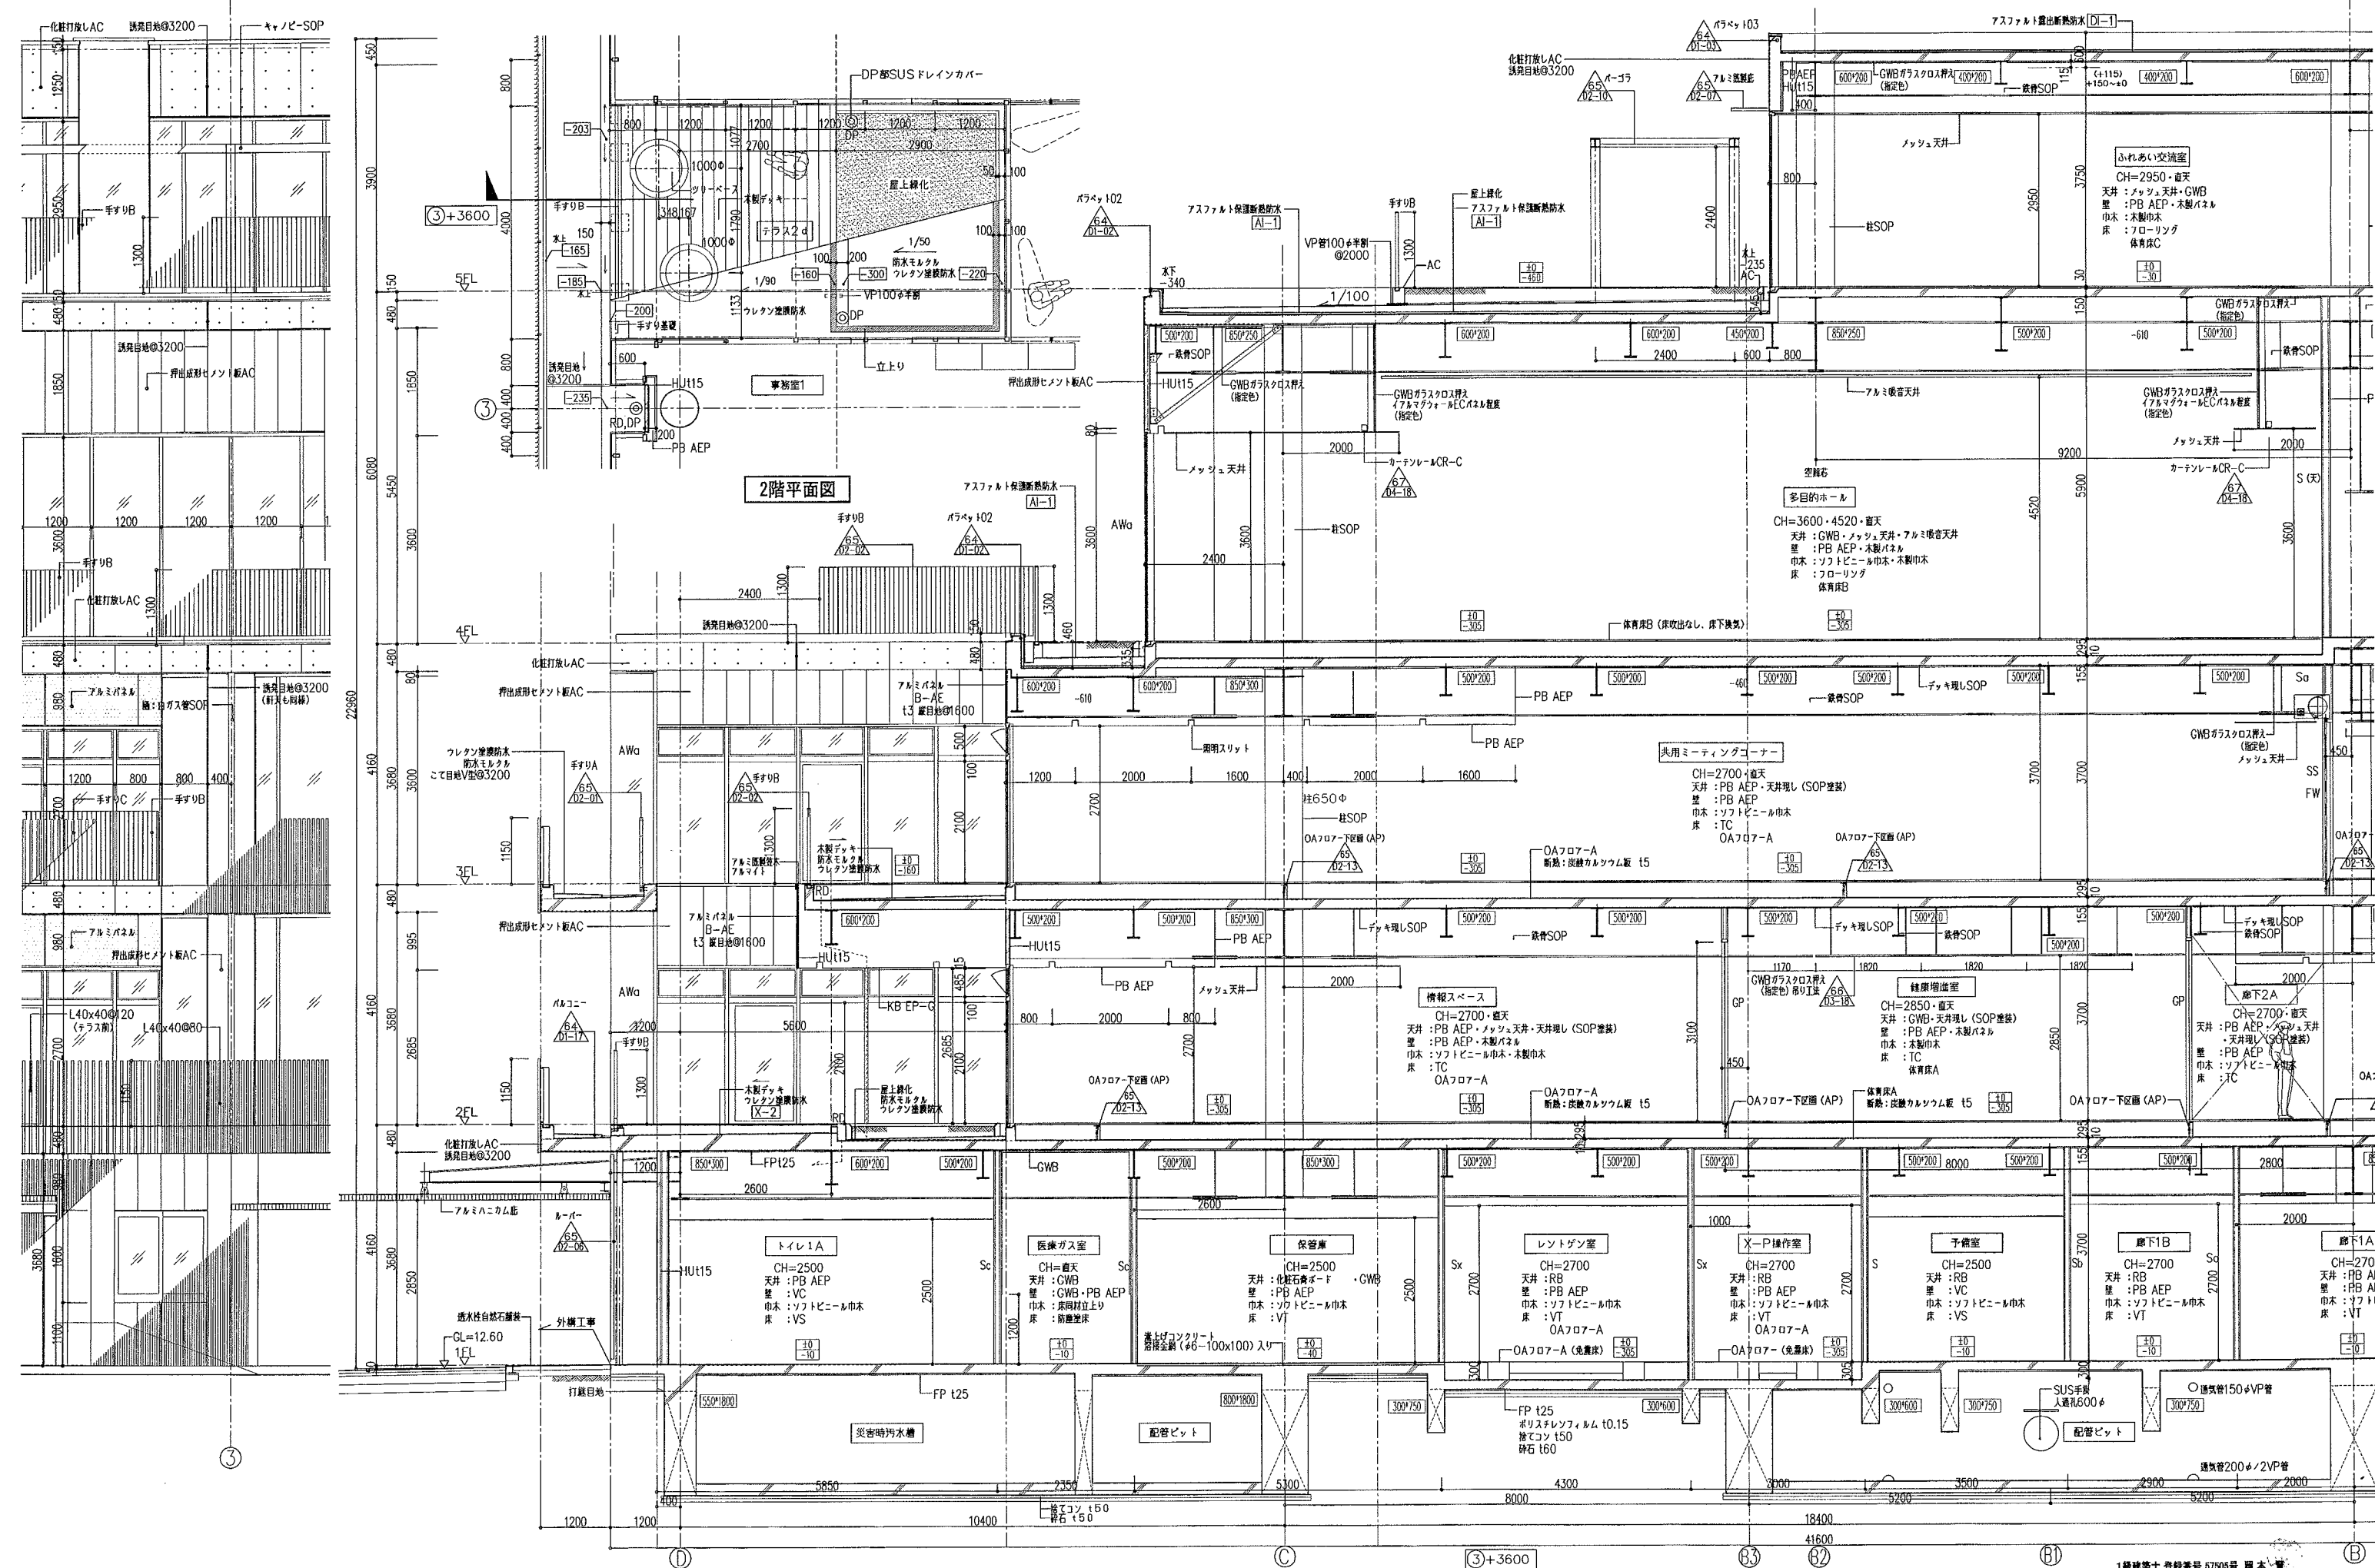
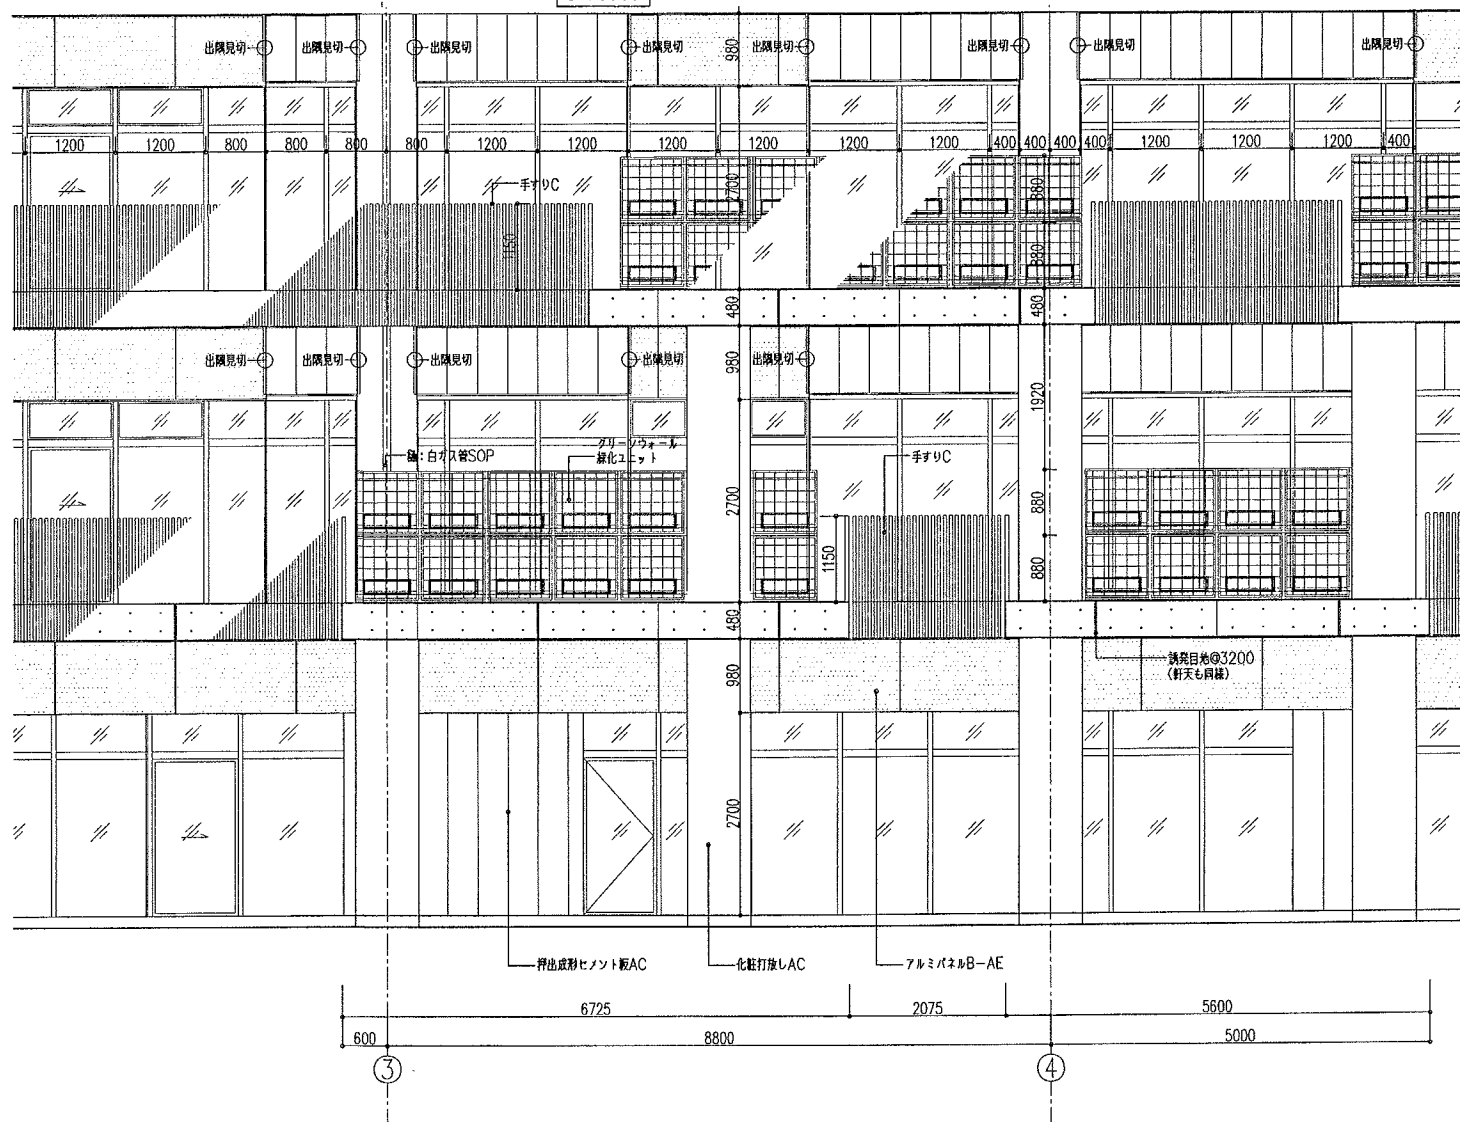


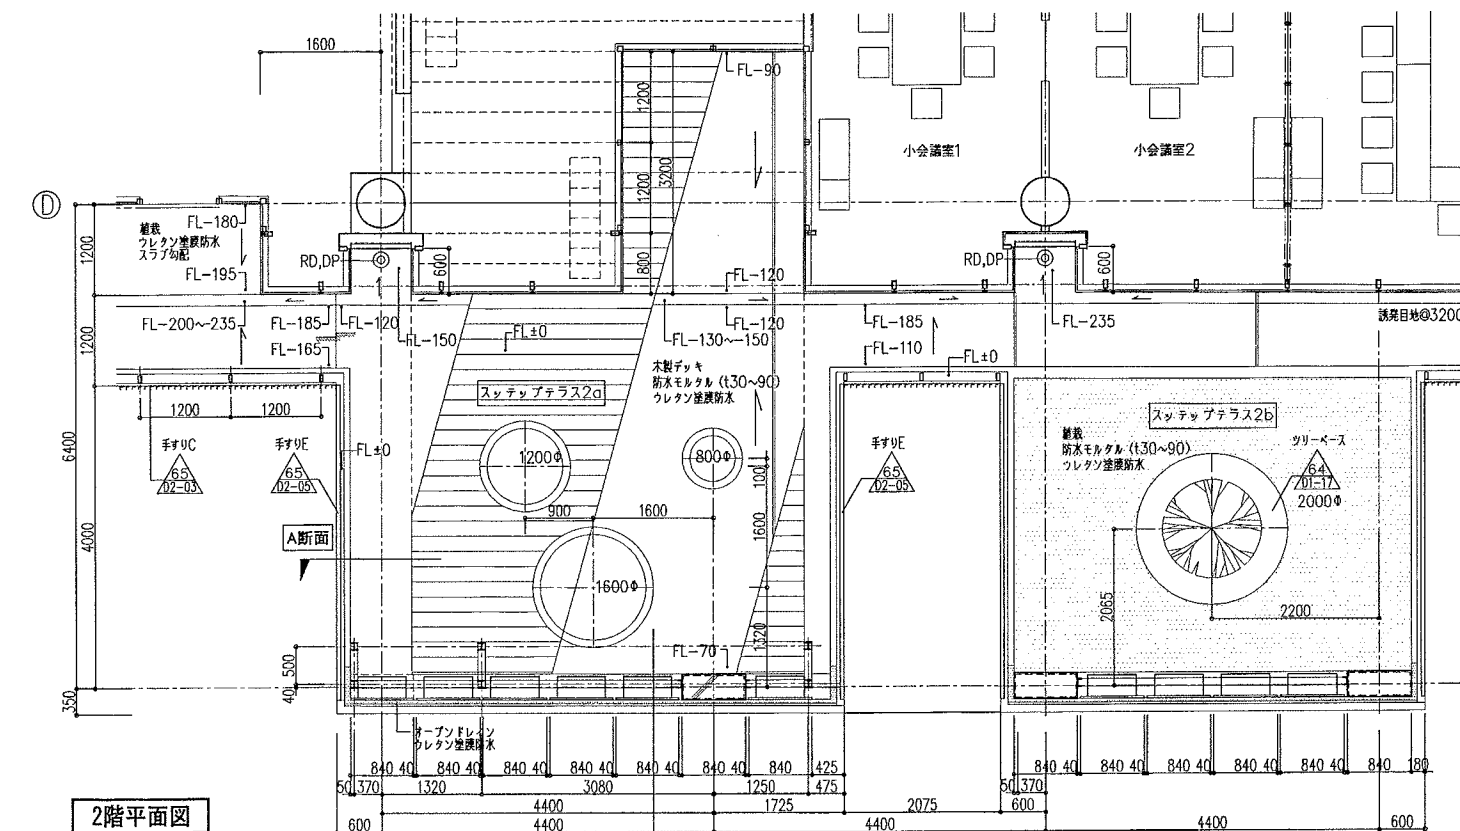










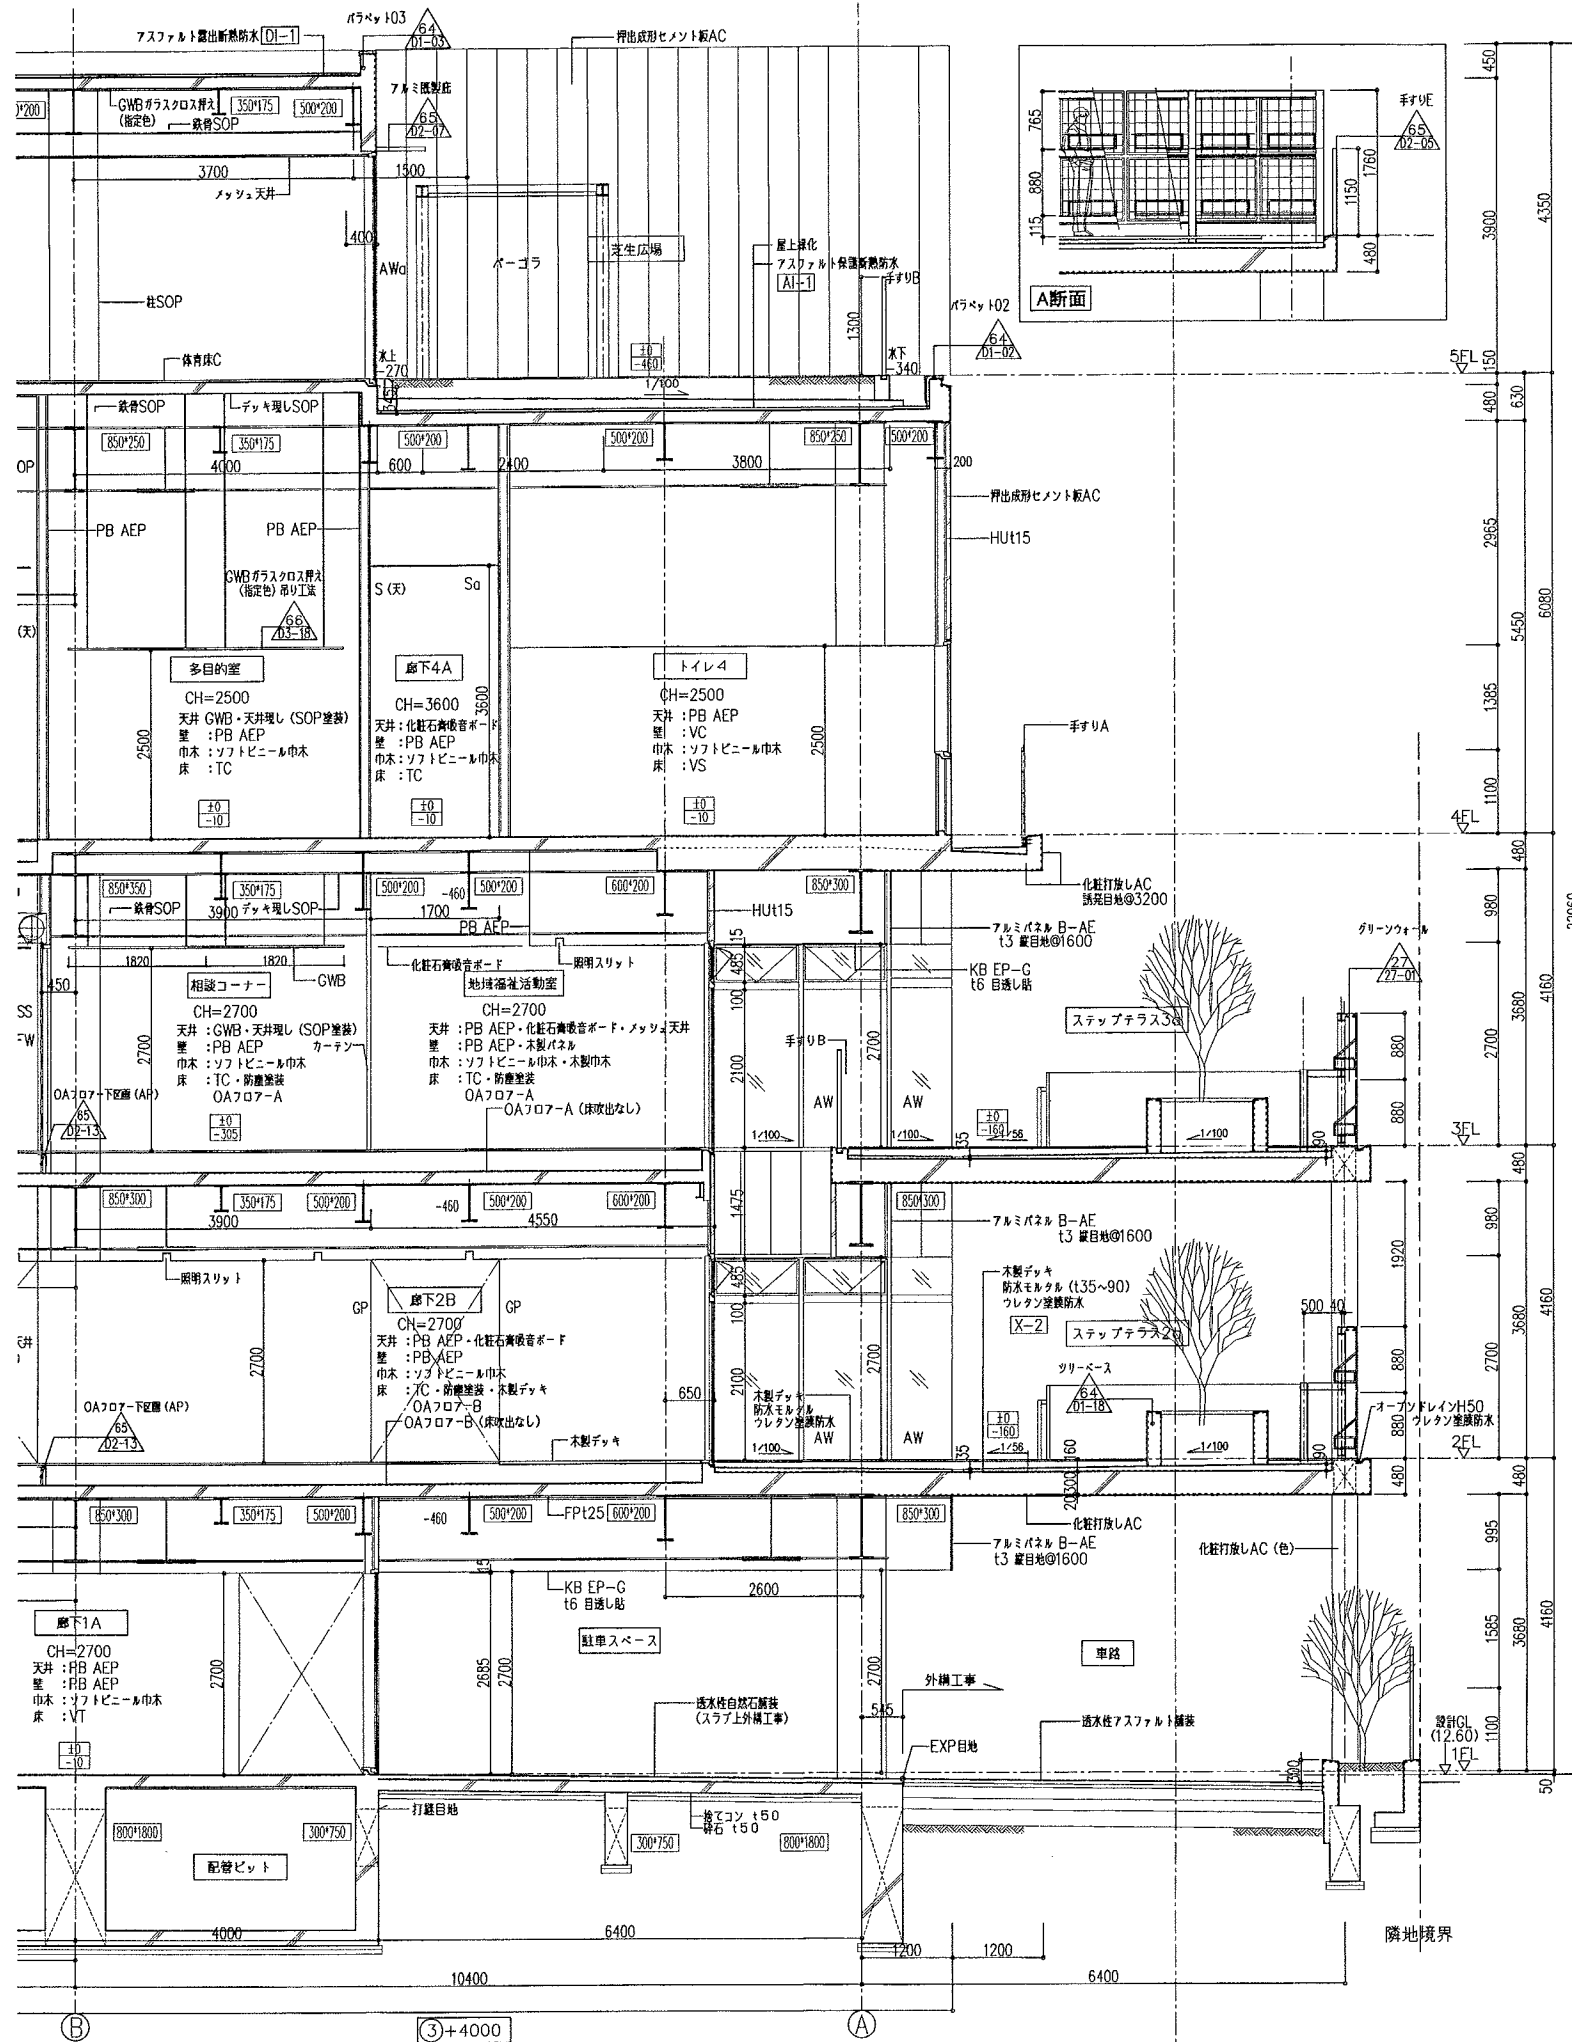


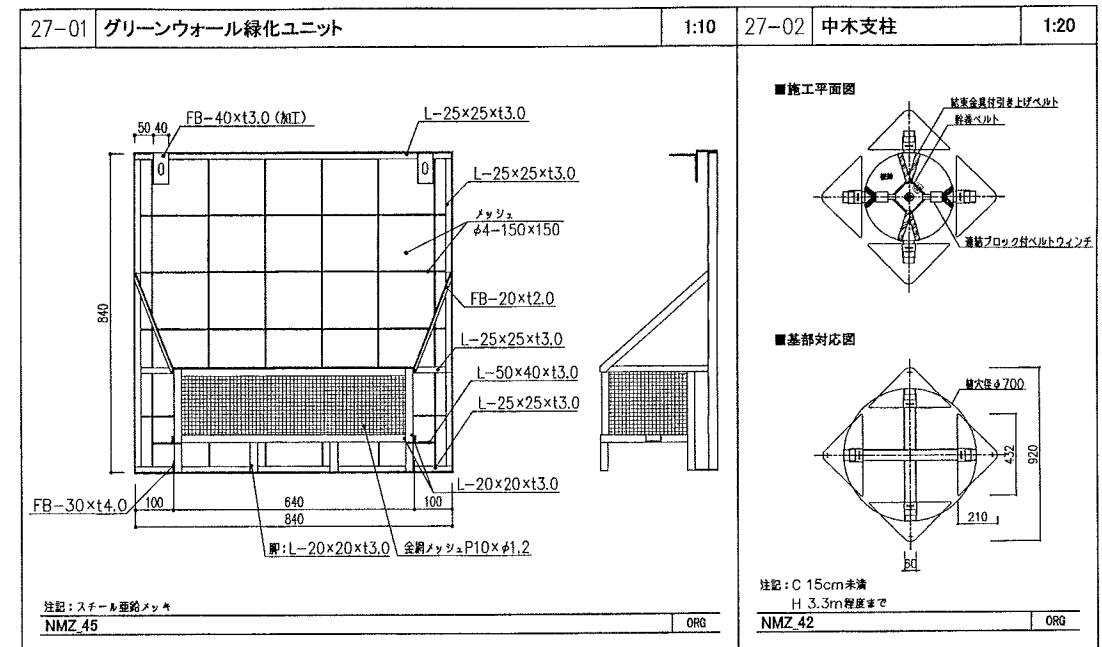









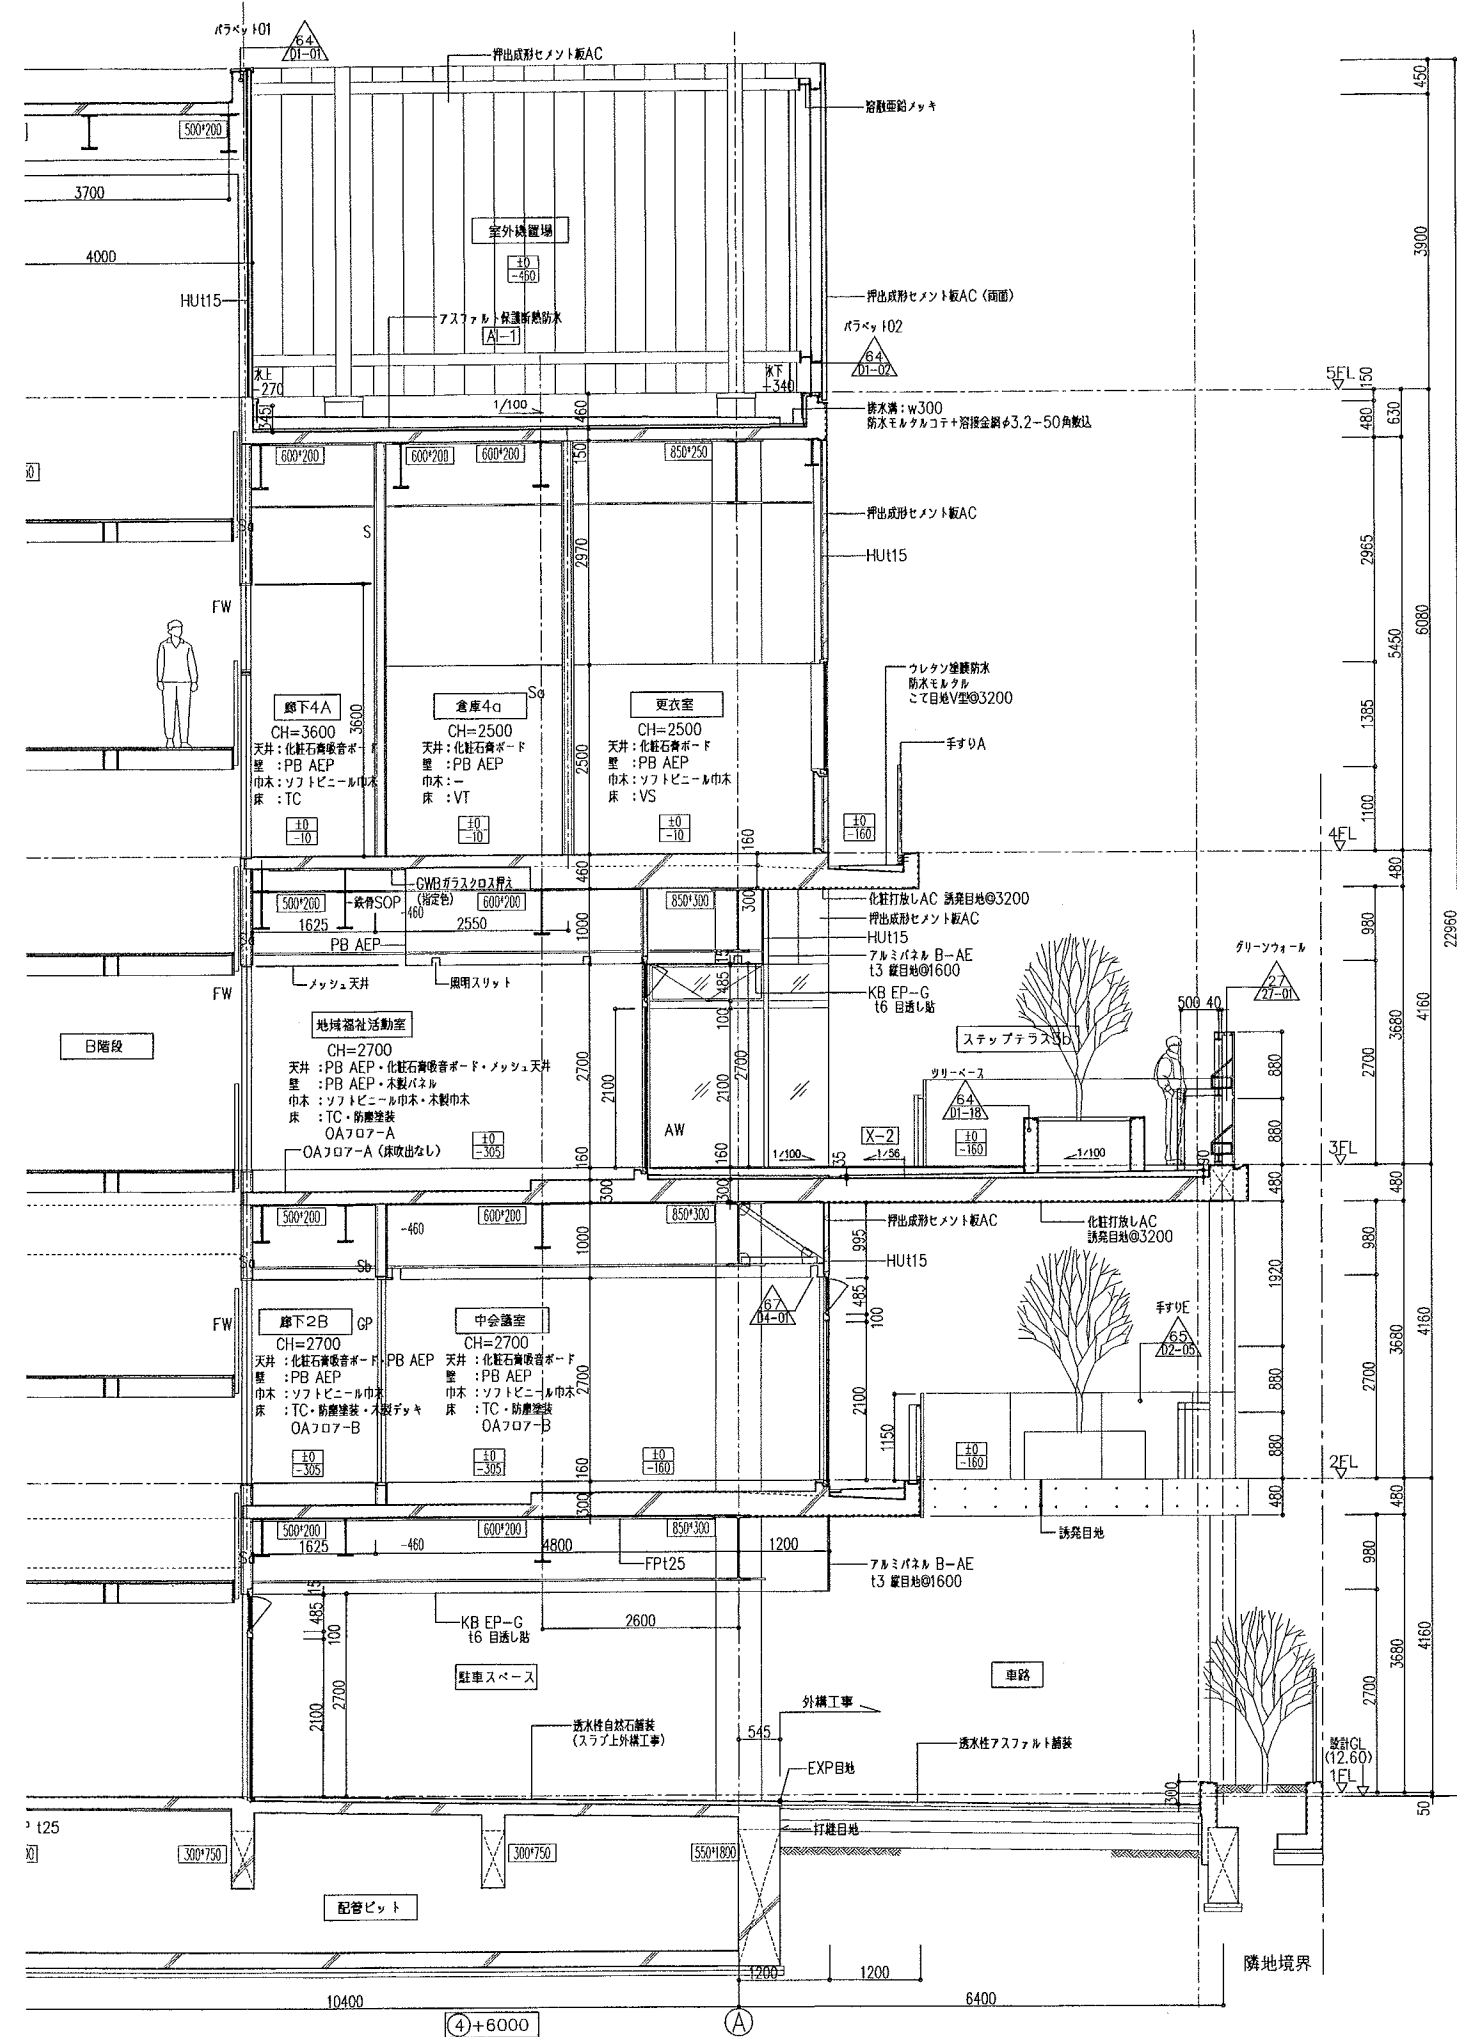



緑化ユニット詳細

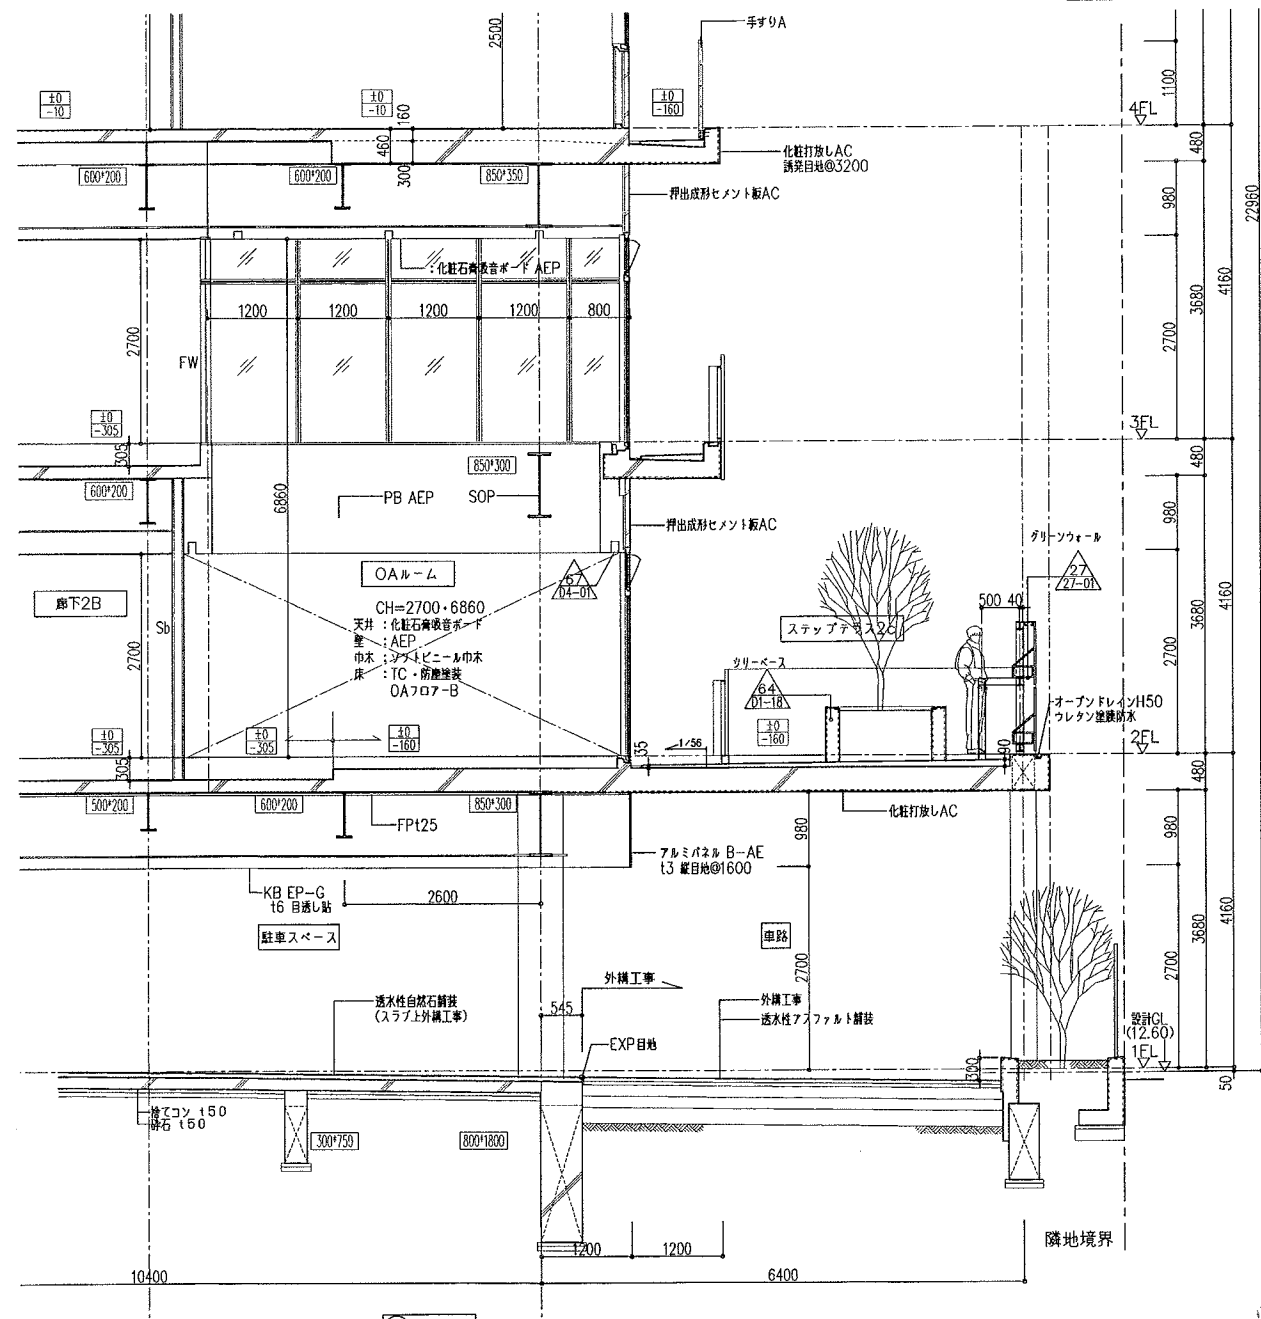

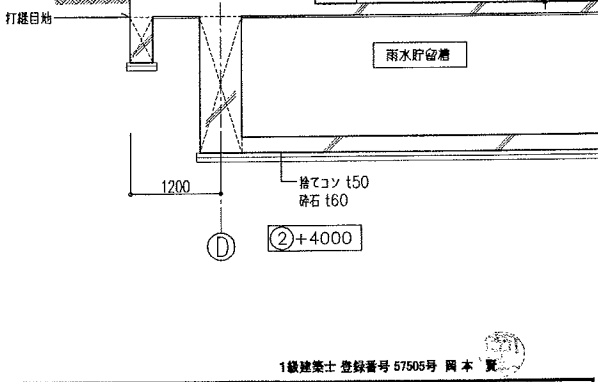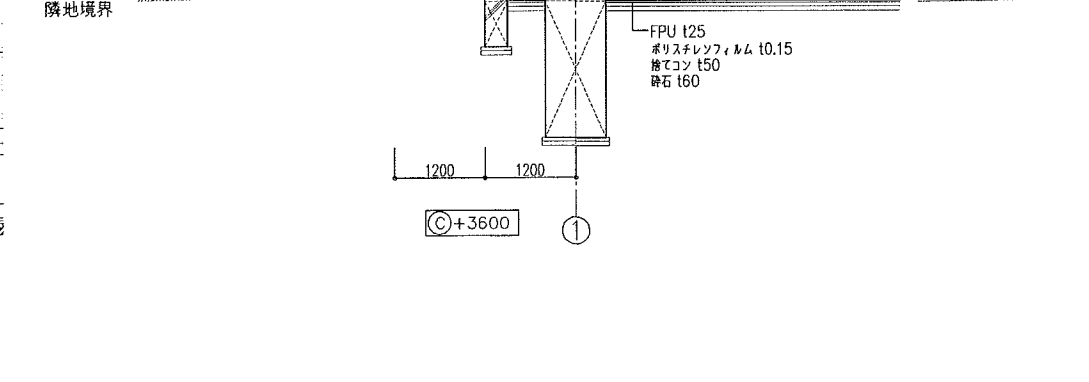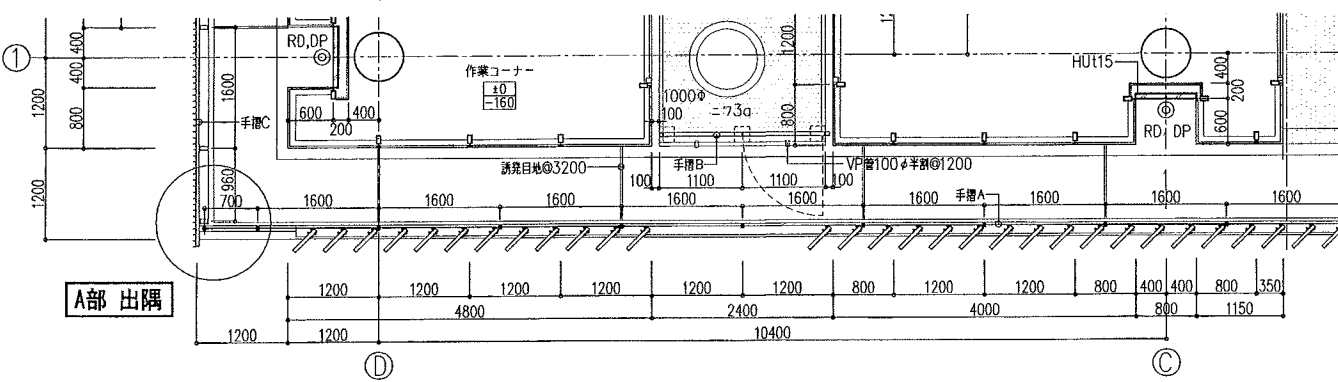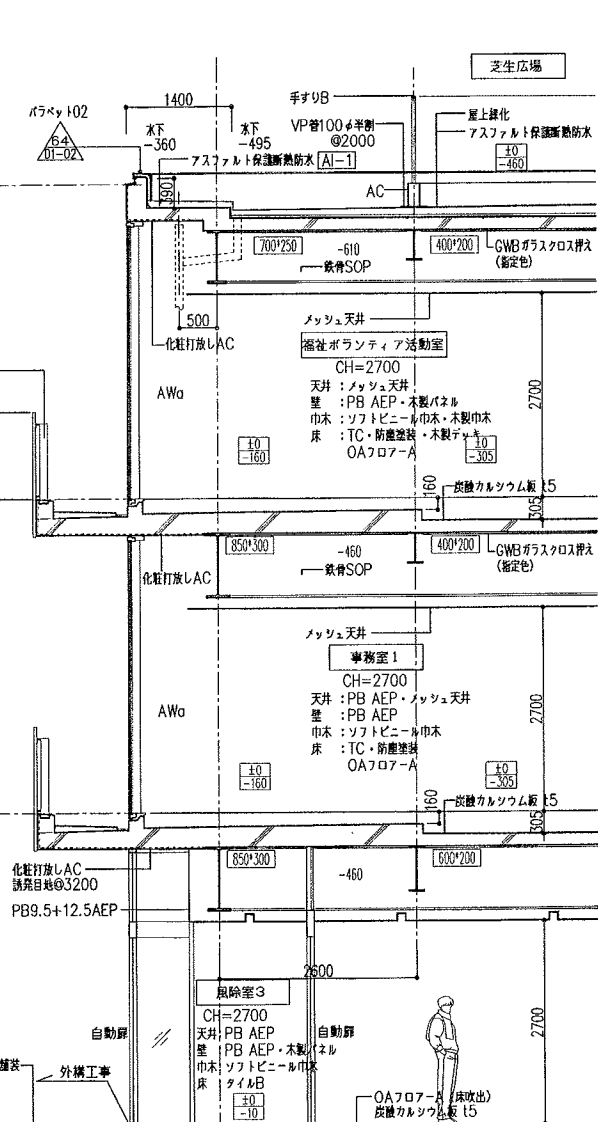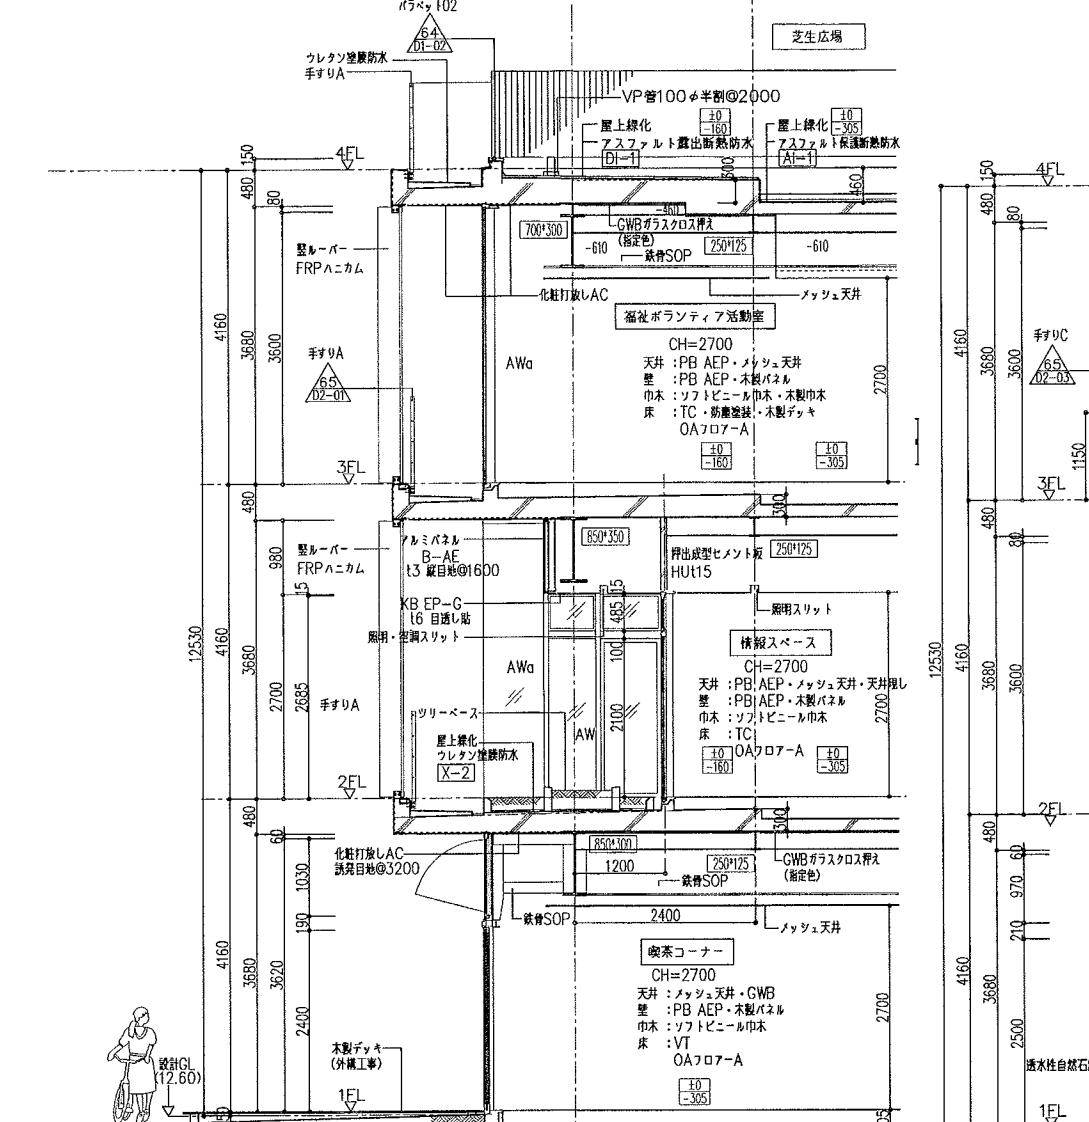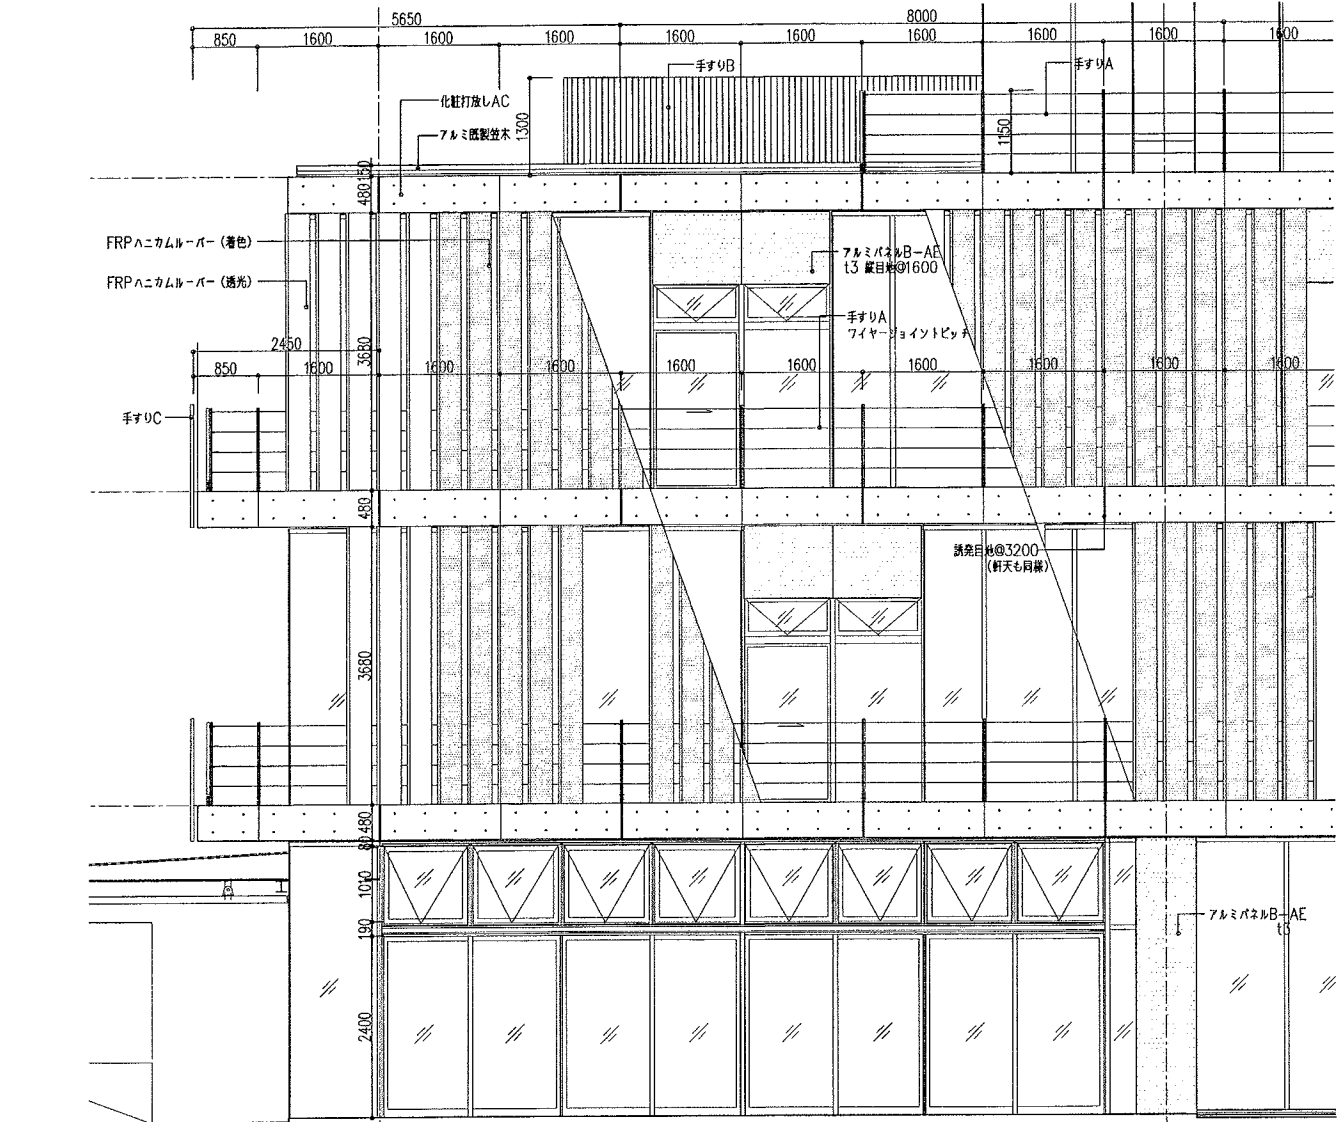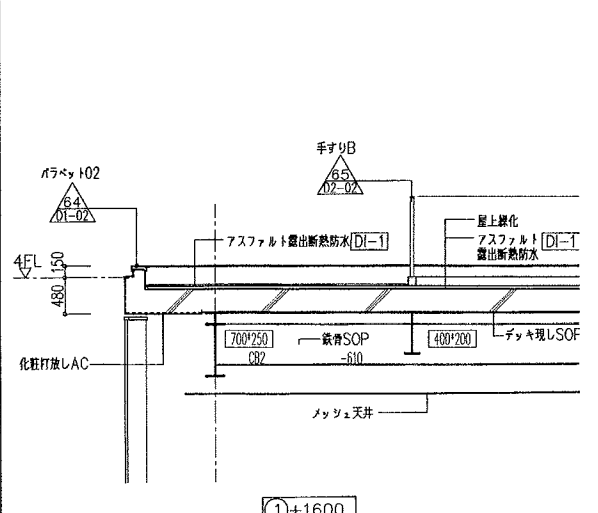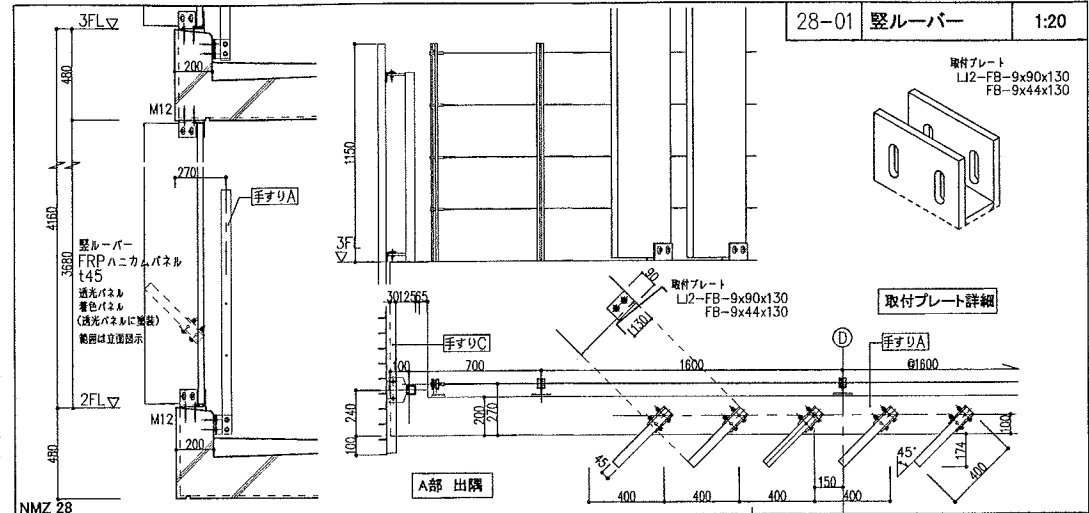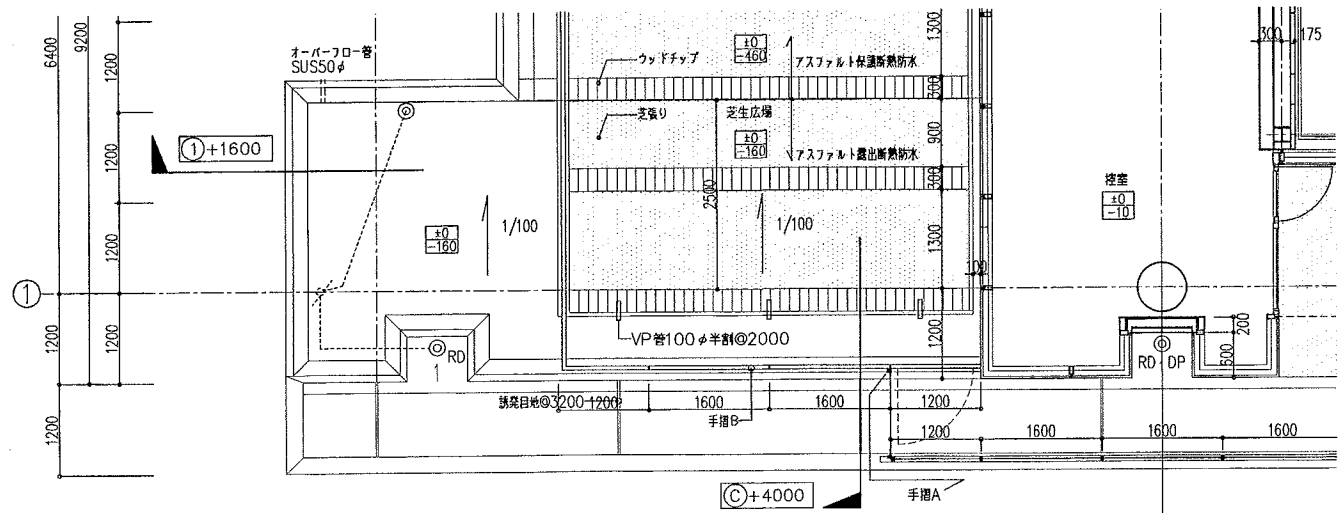


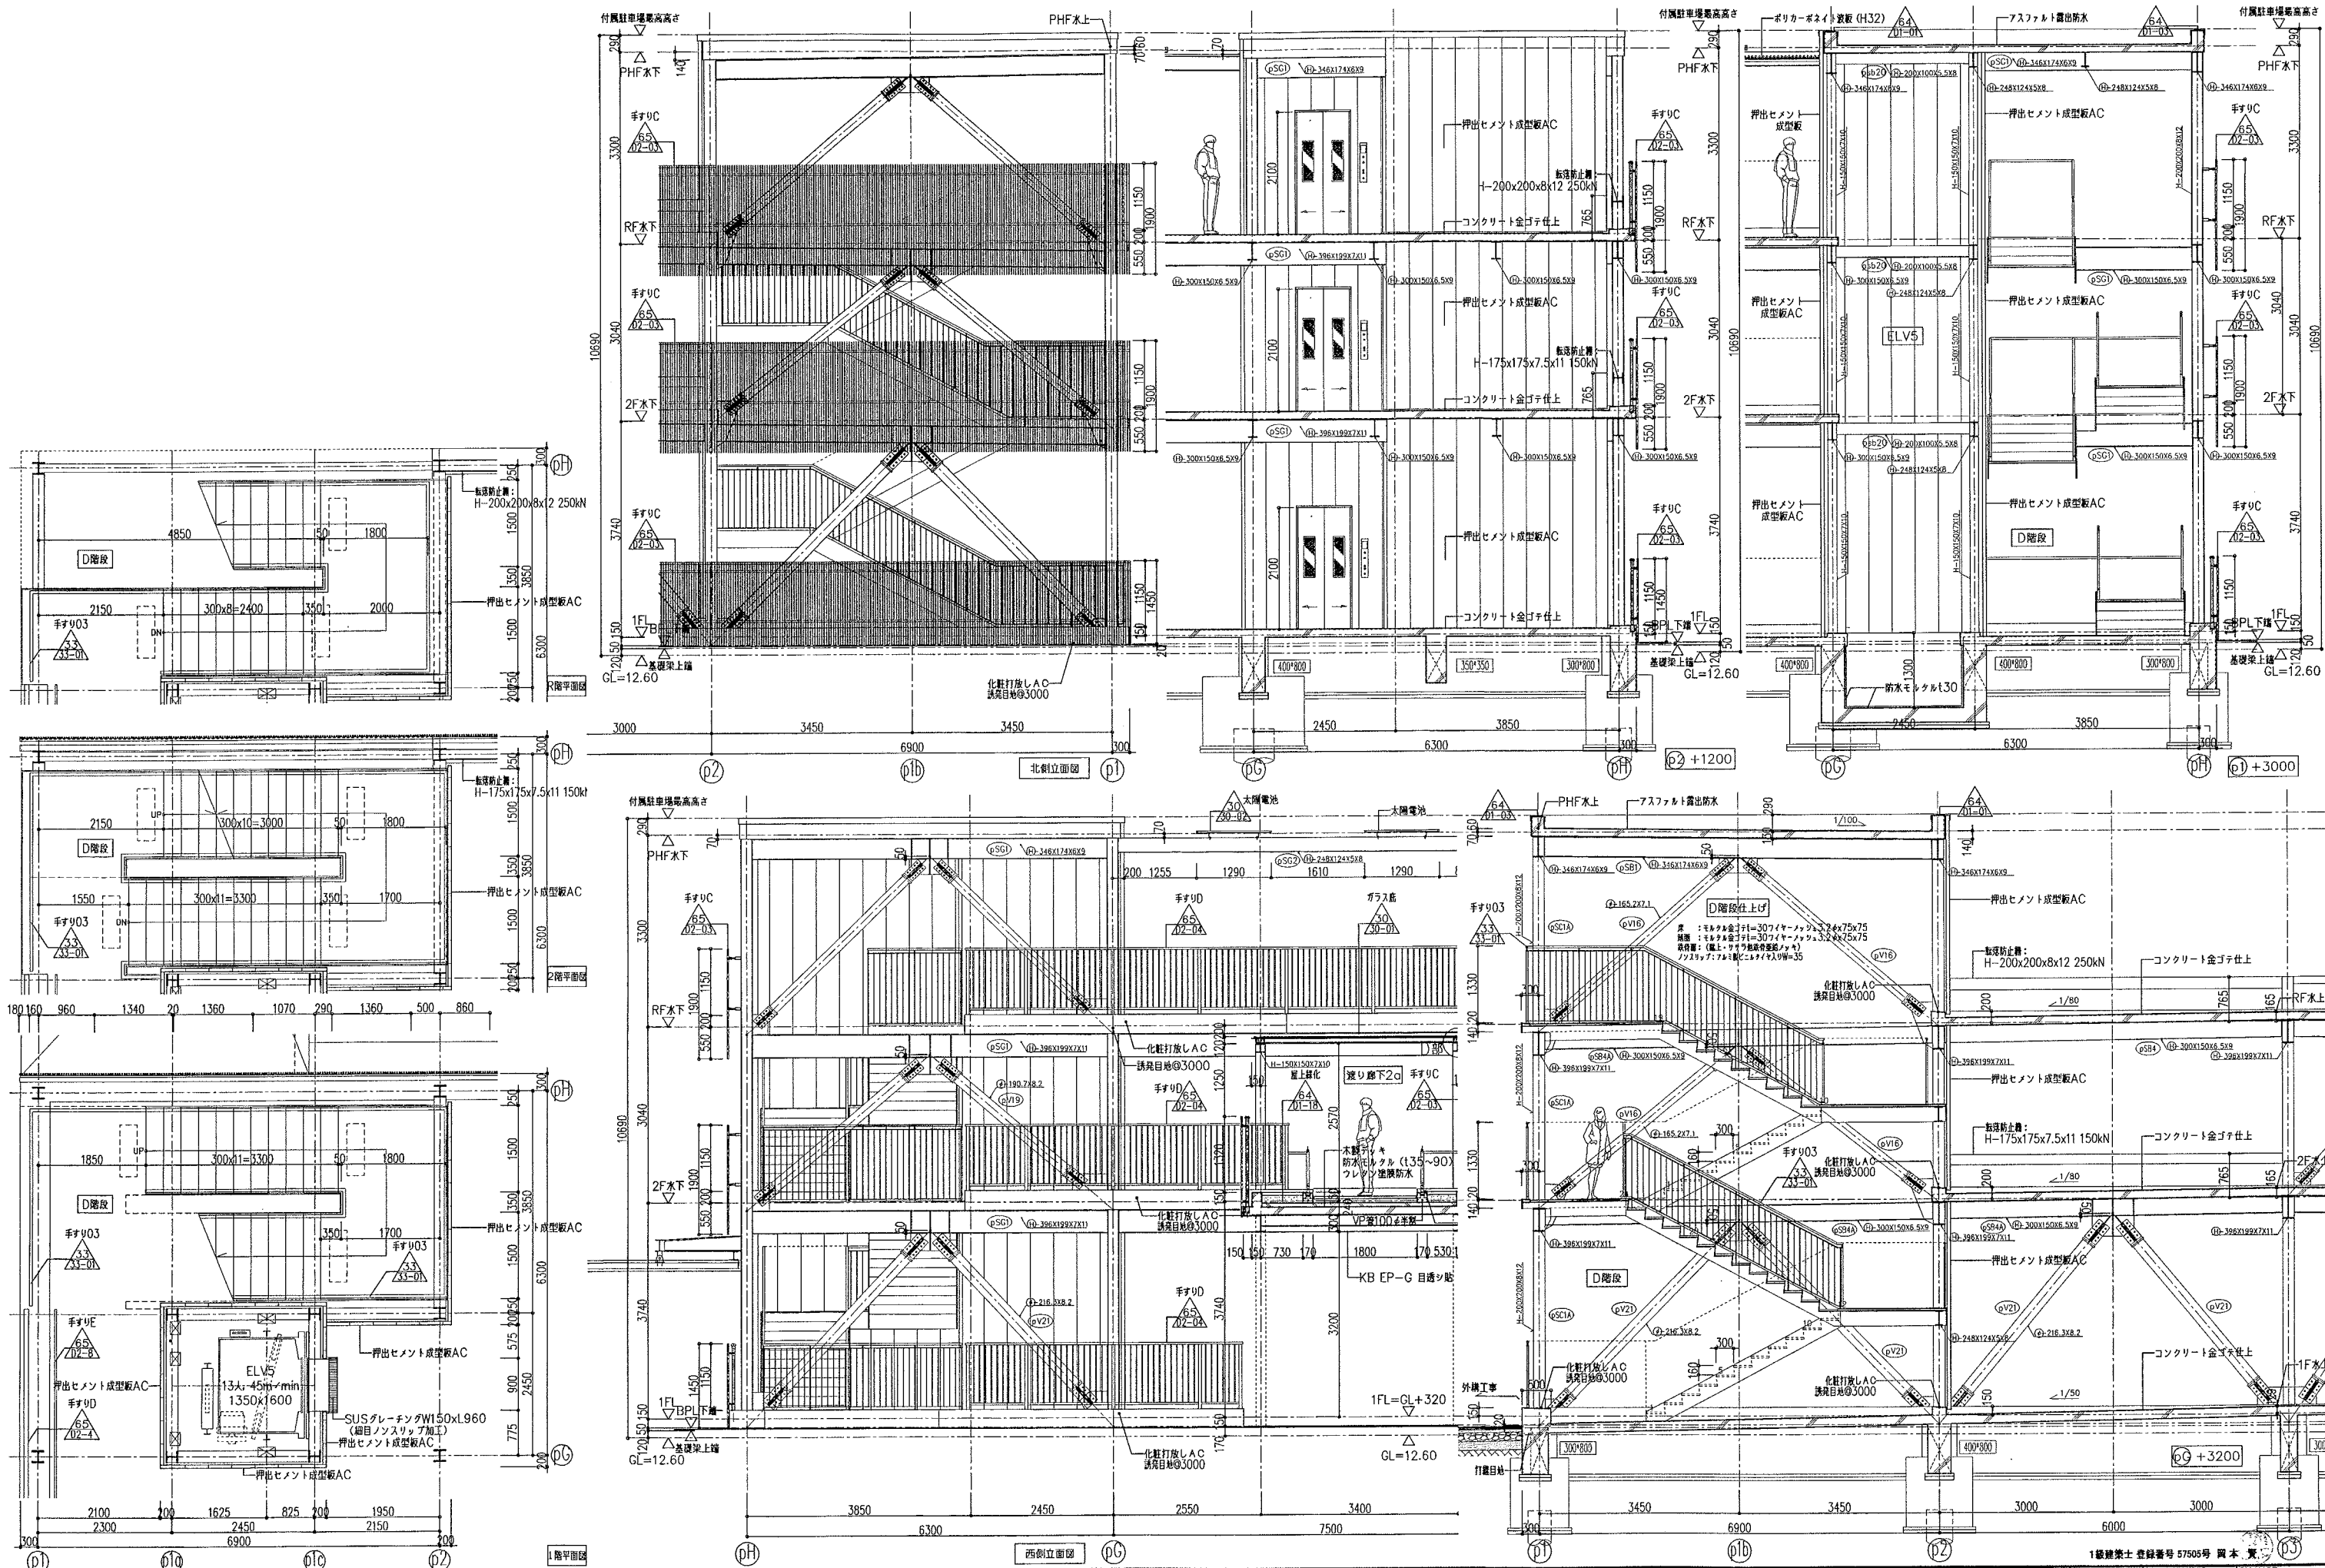

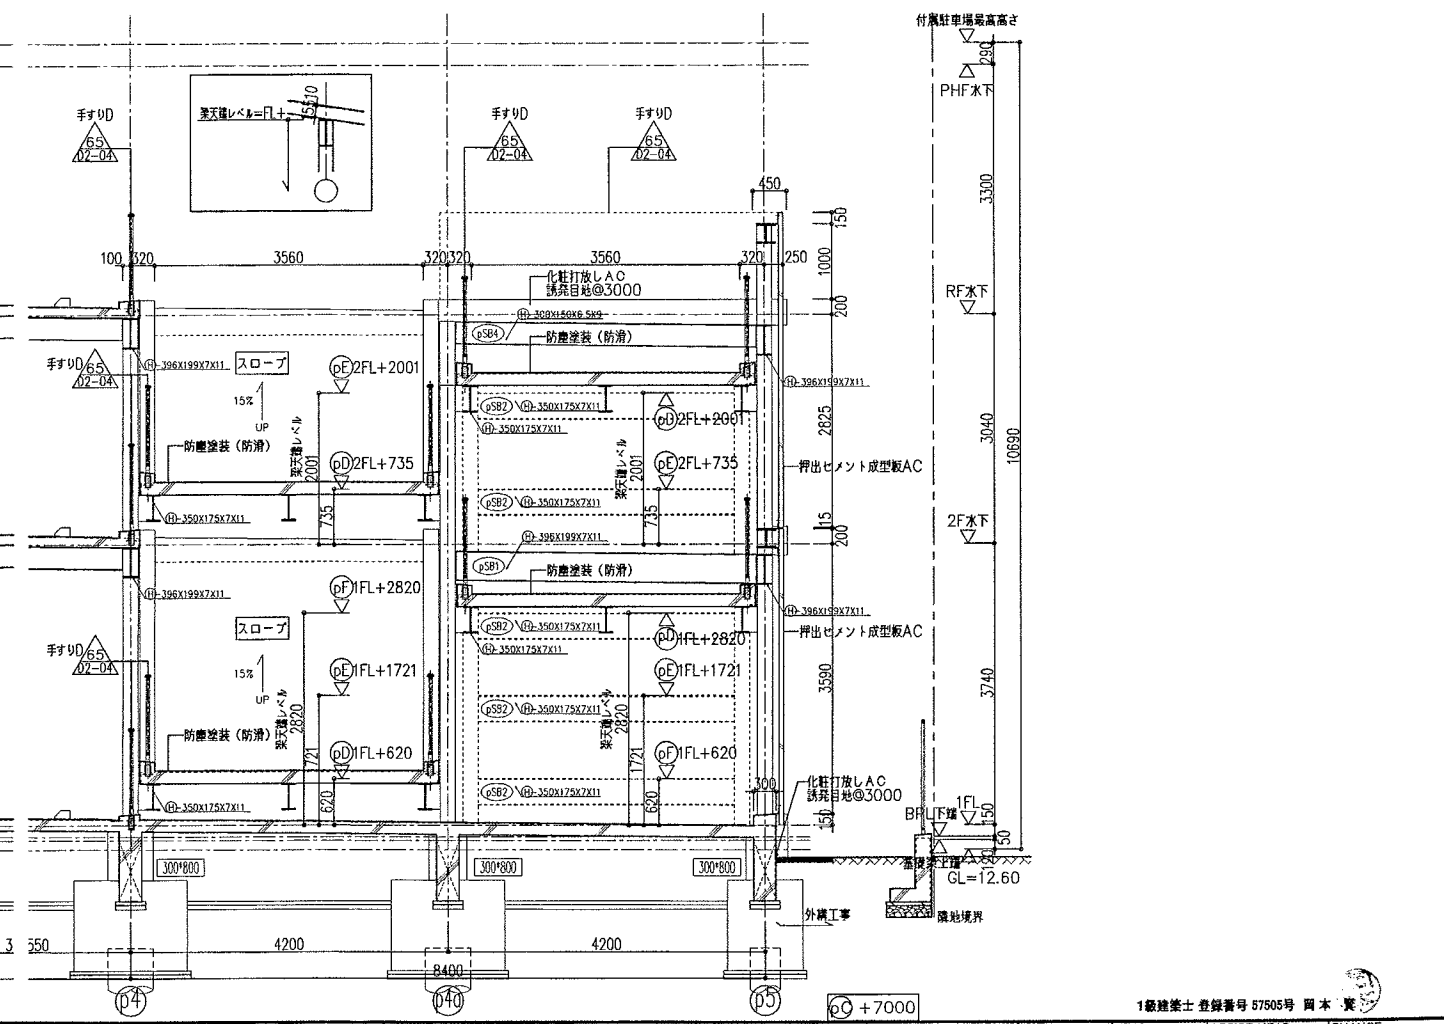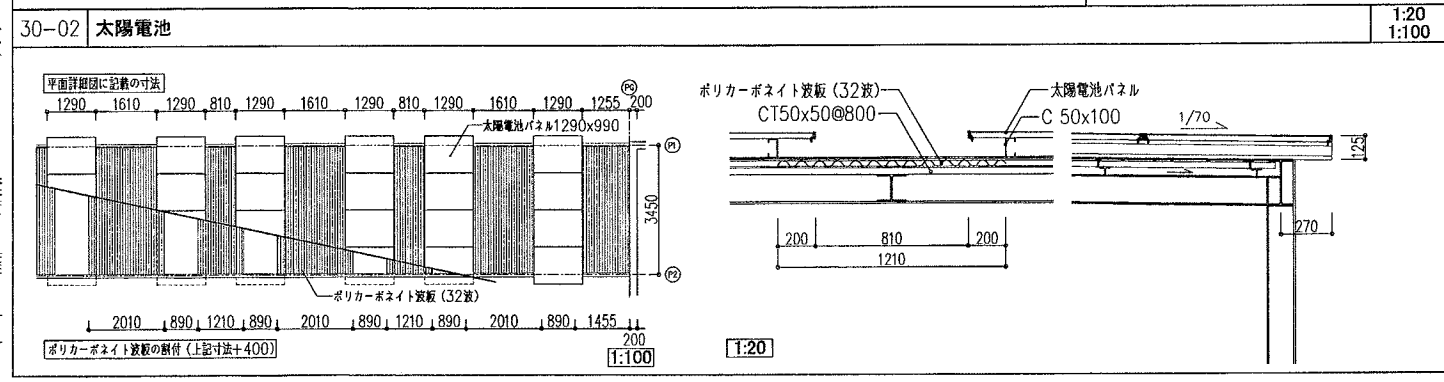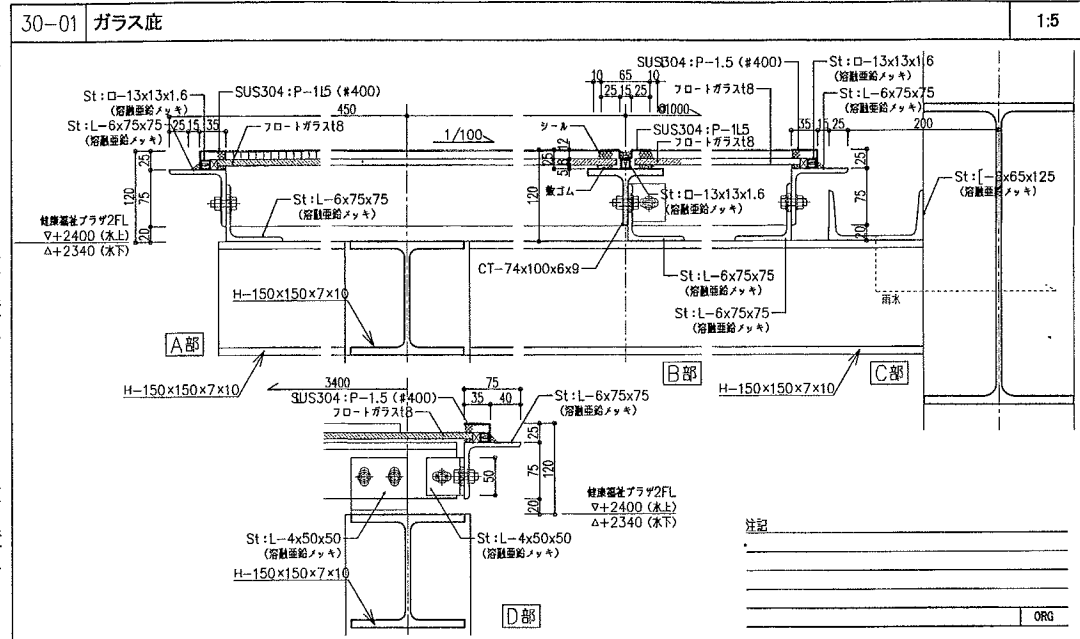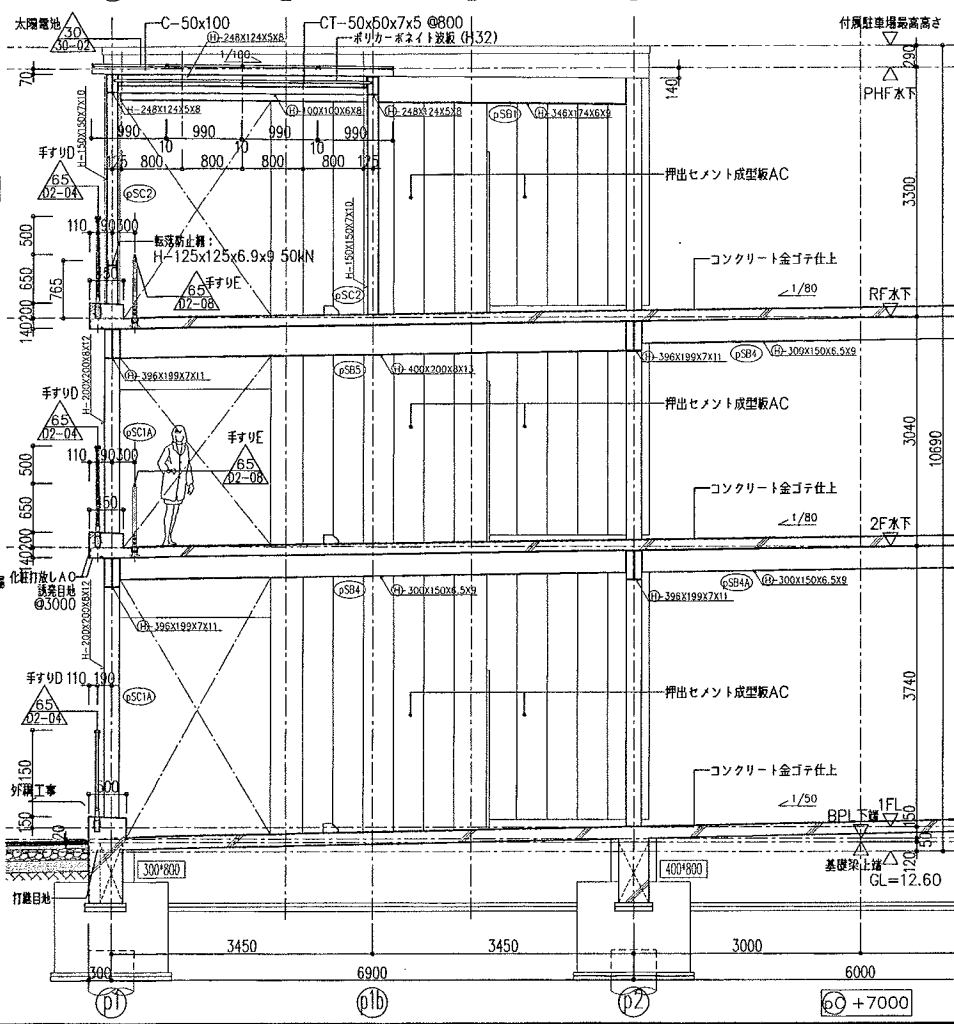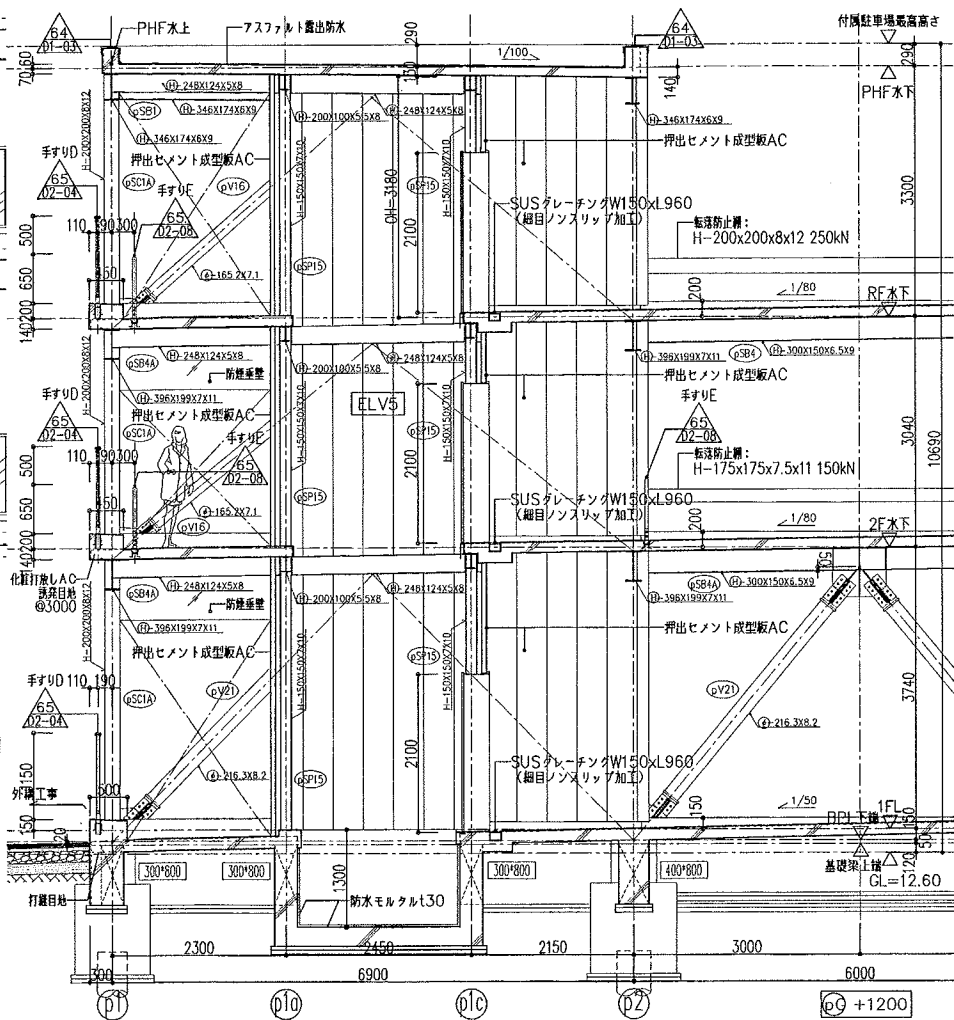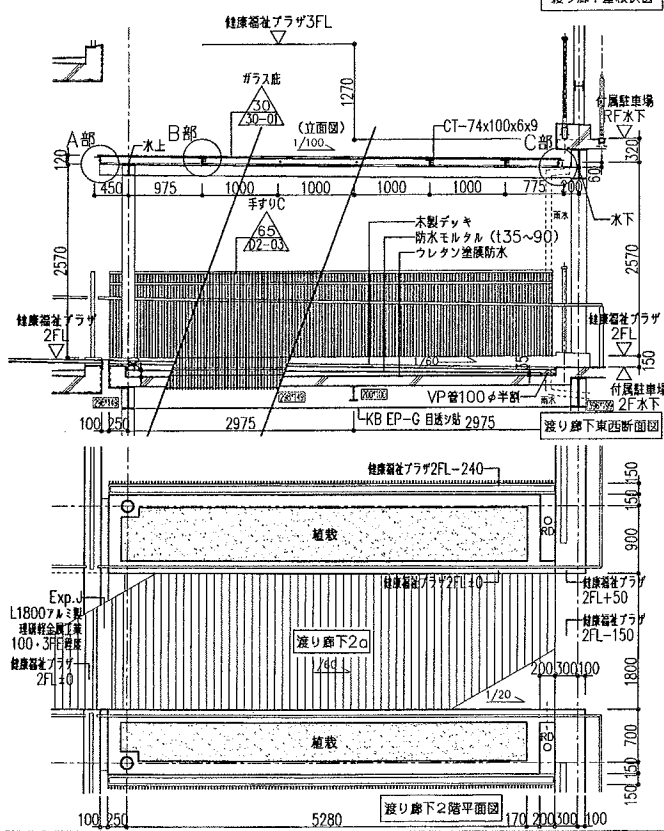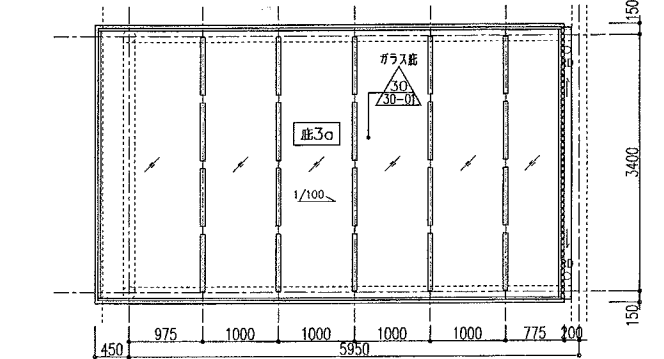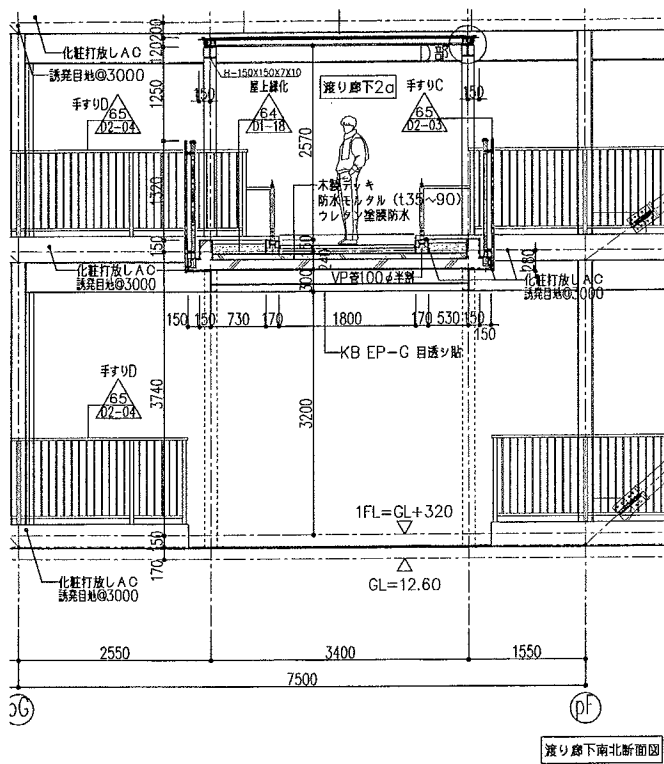


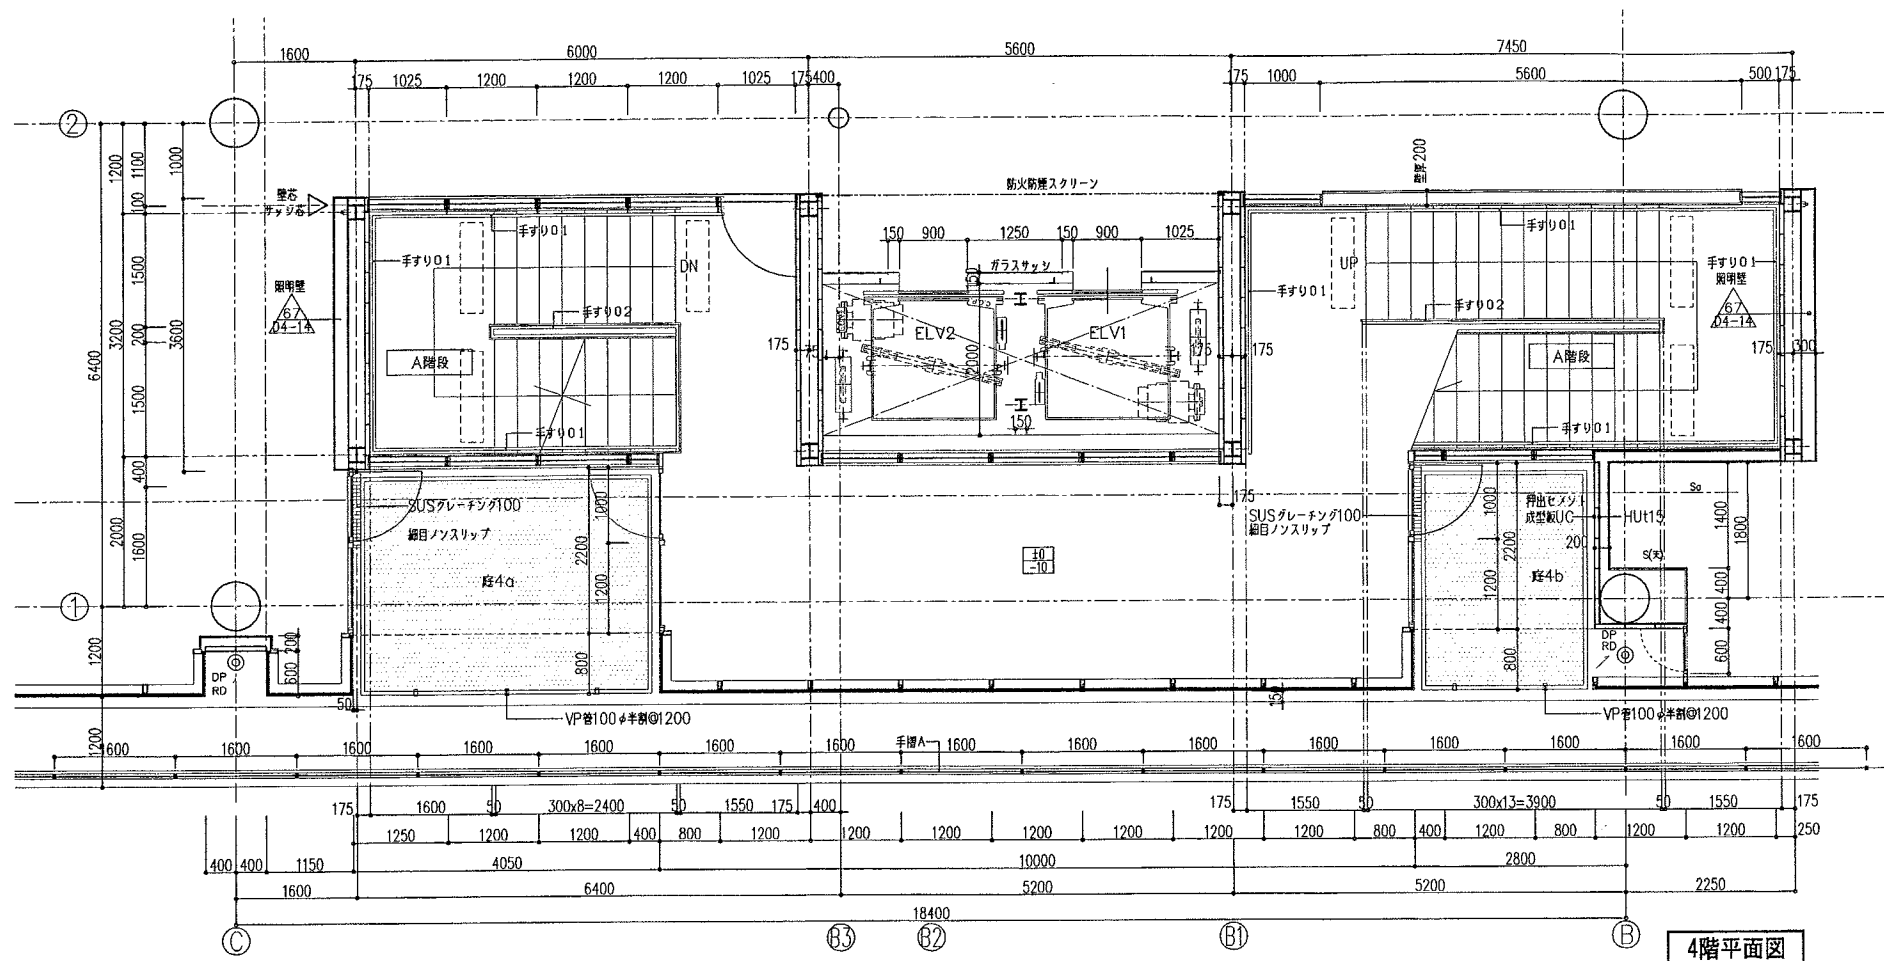

4階平面図

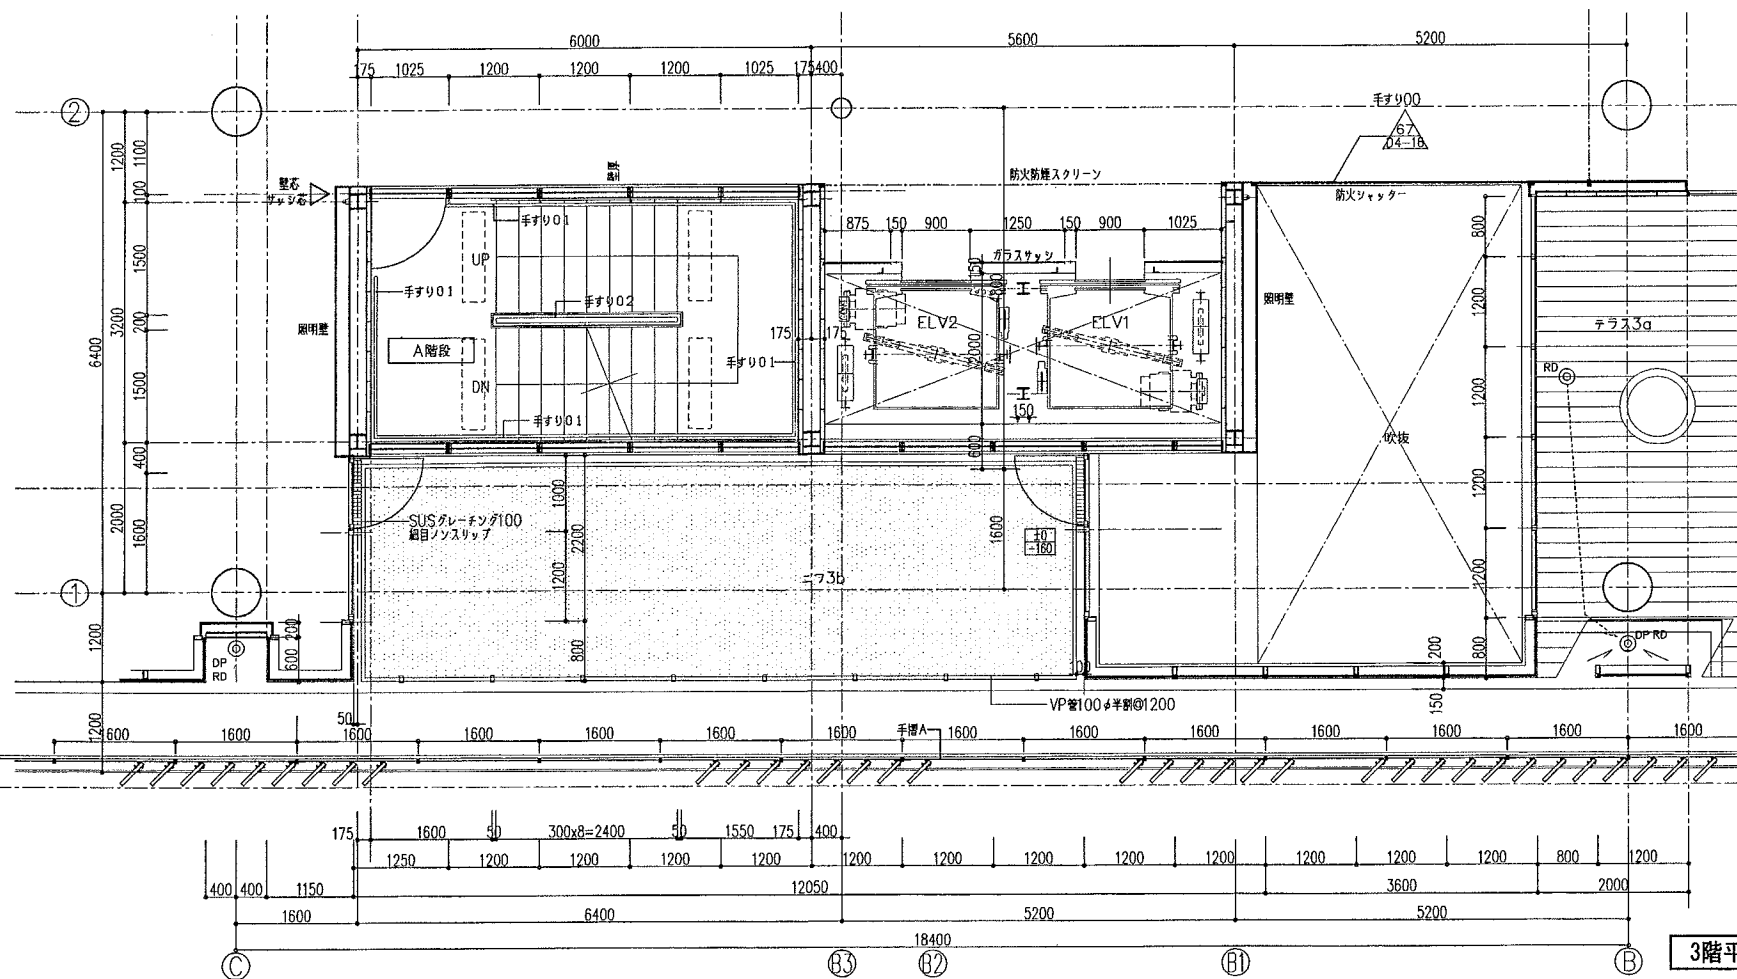

3階平面図

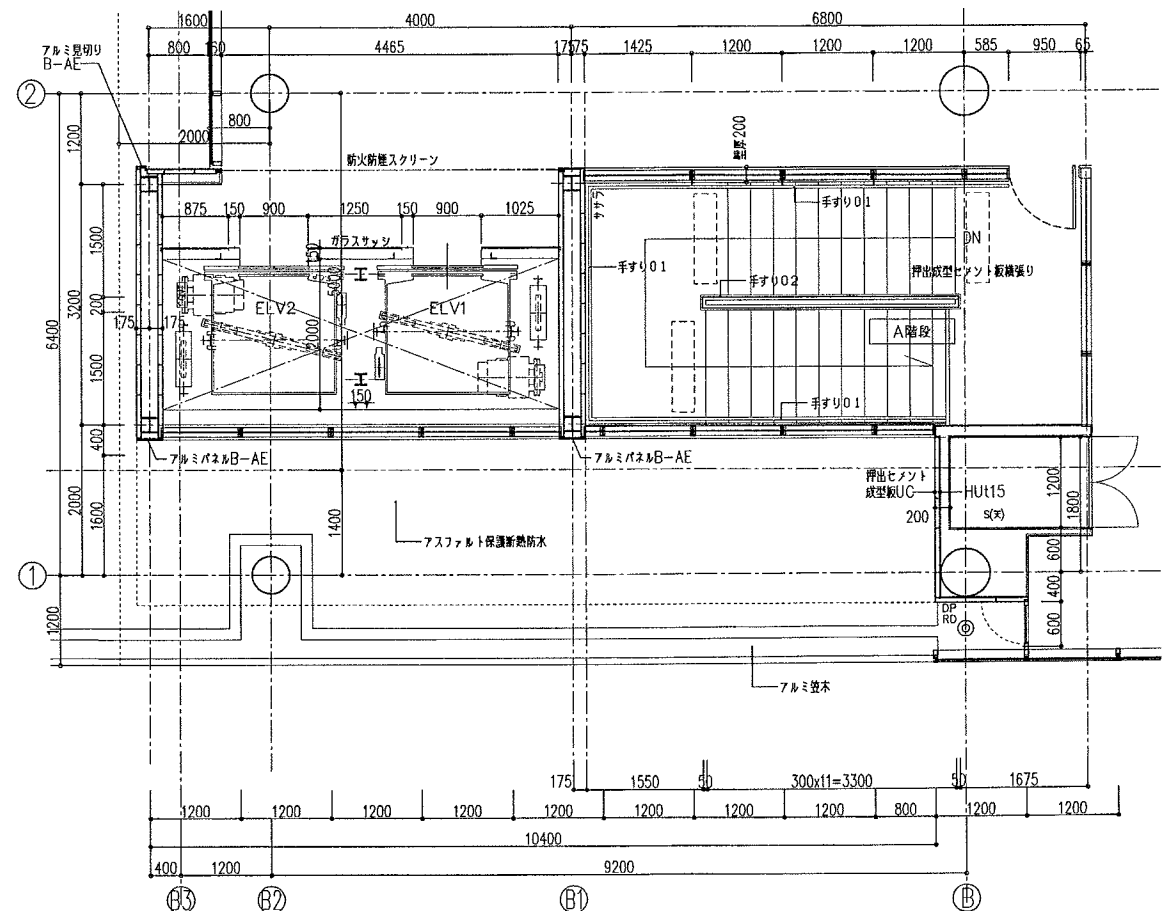

5階平面図

沼津市市民福祉部社会福祉課

略記

訂正



株式会社 久米設計
KUME SEKKEI

日付

2006.04.

平成18年度(仮称)ぬまづ健康福祉プラザ 建築主体工事

階段詳細図-02

縮尺

1:50

図面番号

A-32

設計番号

104575

1級建築士 登録番号 57505号 岡本 真



HEAD







ASSIST HEAD


CHANGE

CHIEF

DRAFT

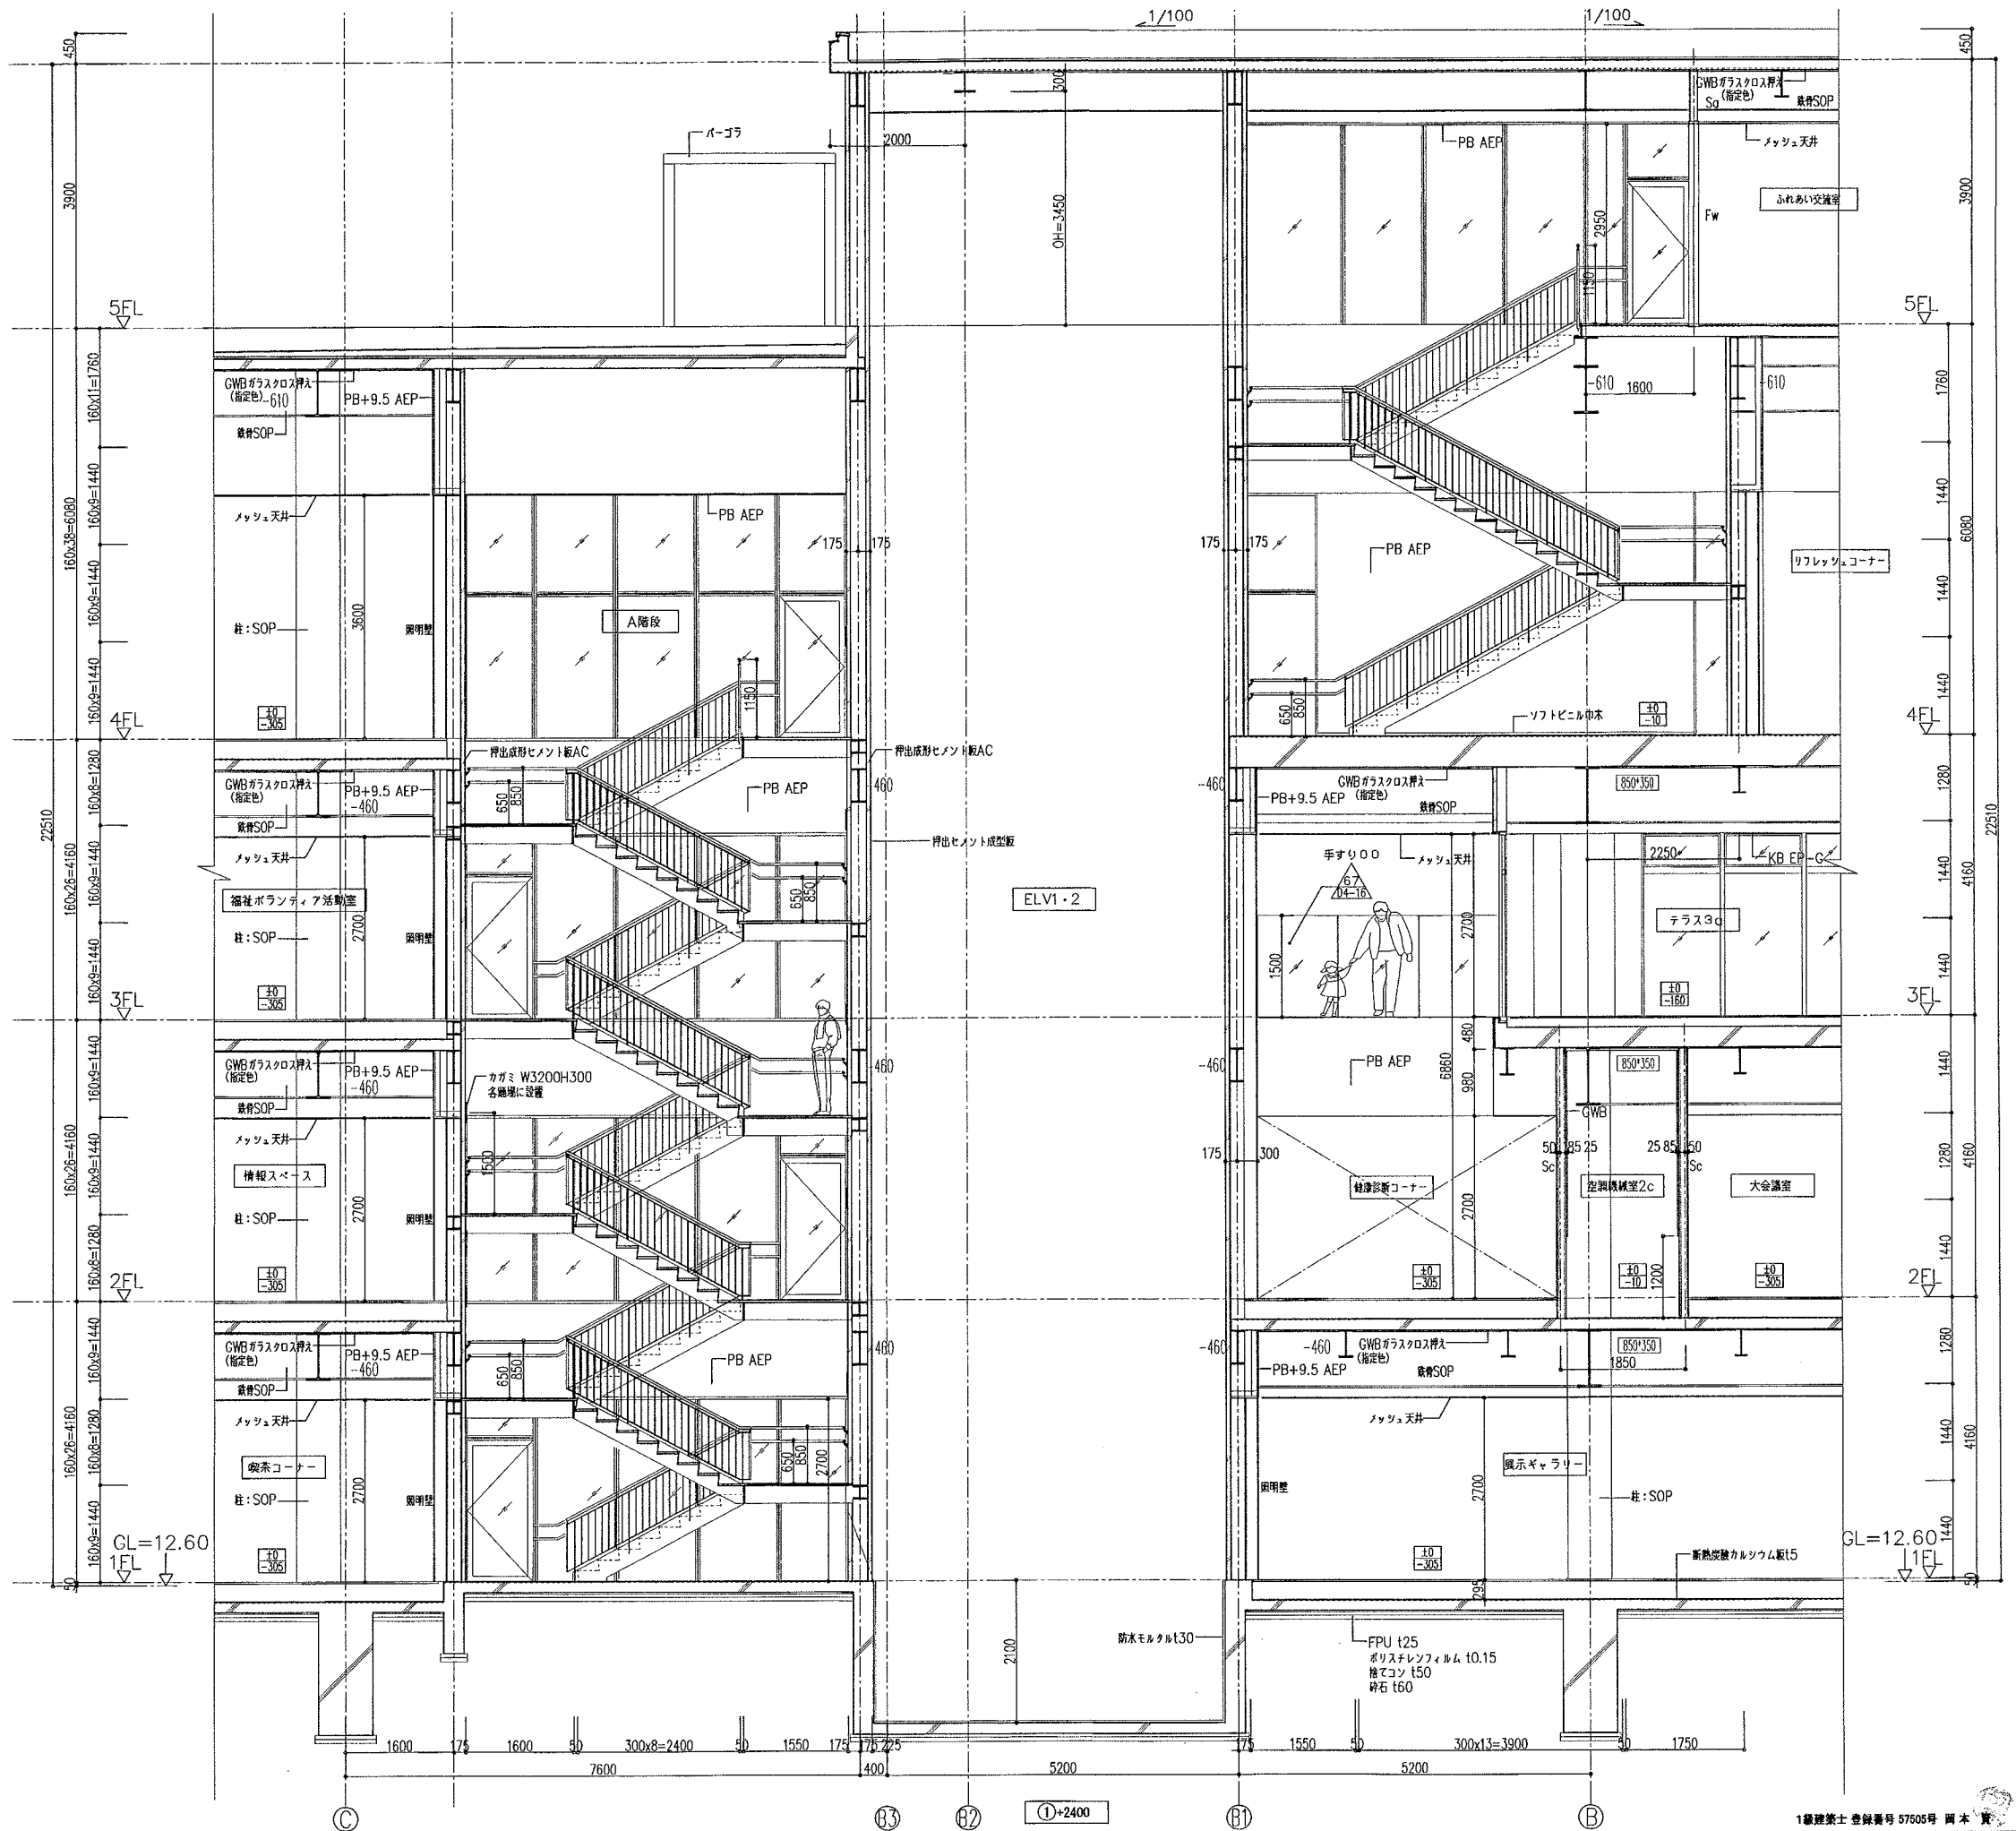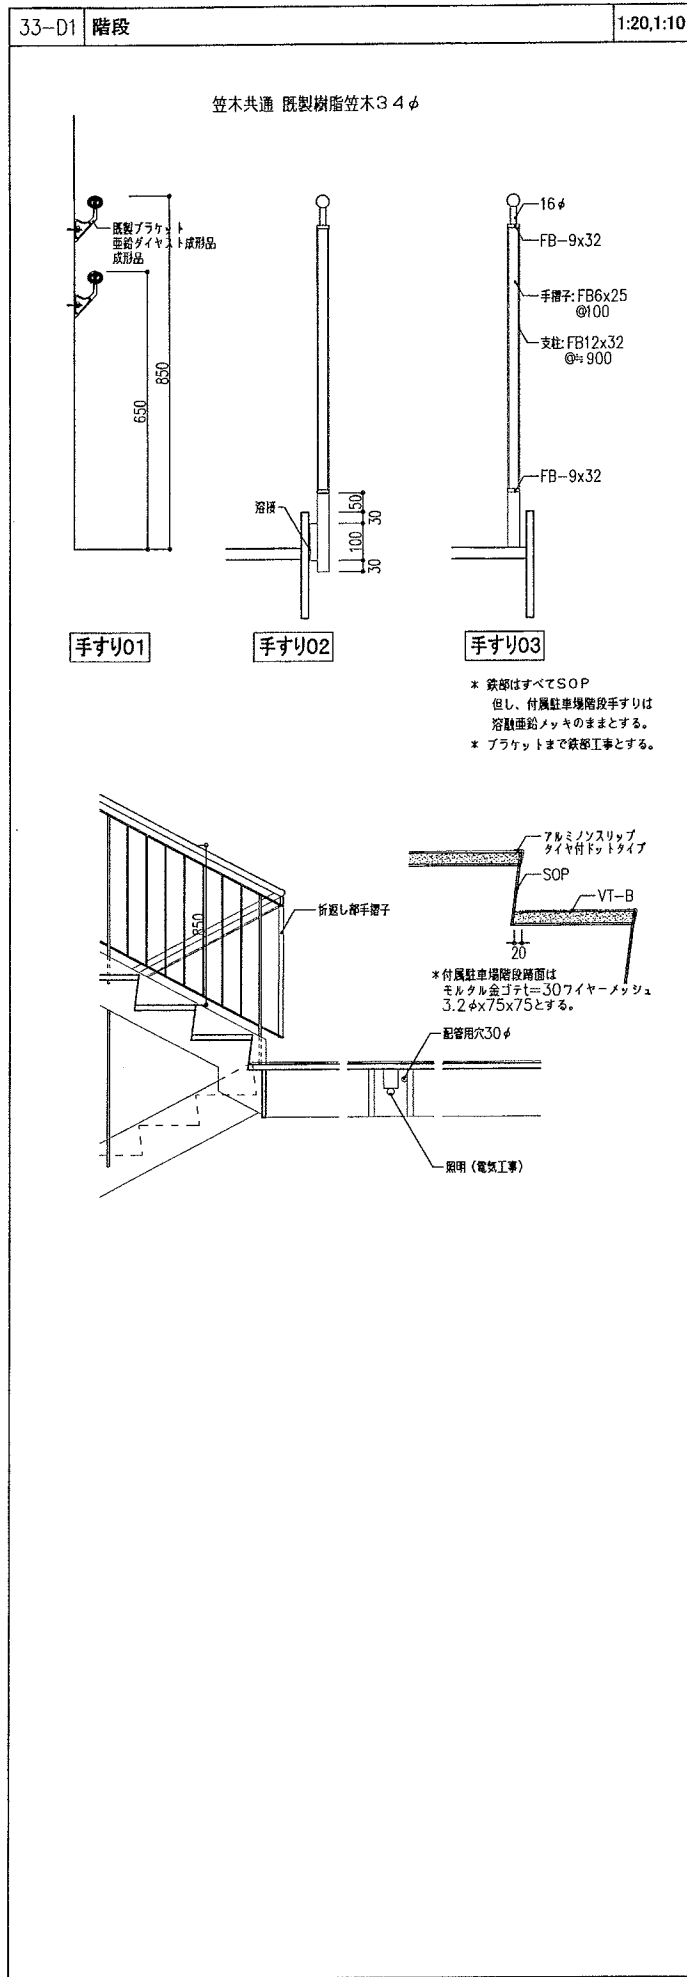

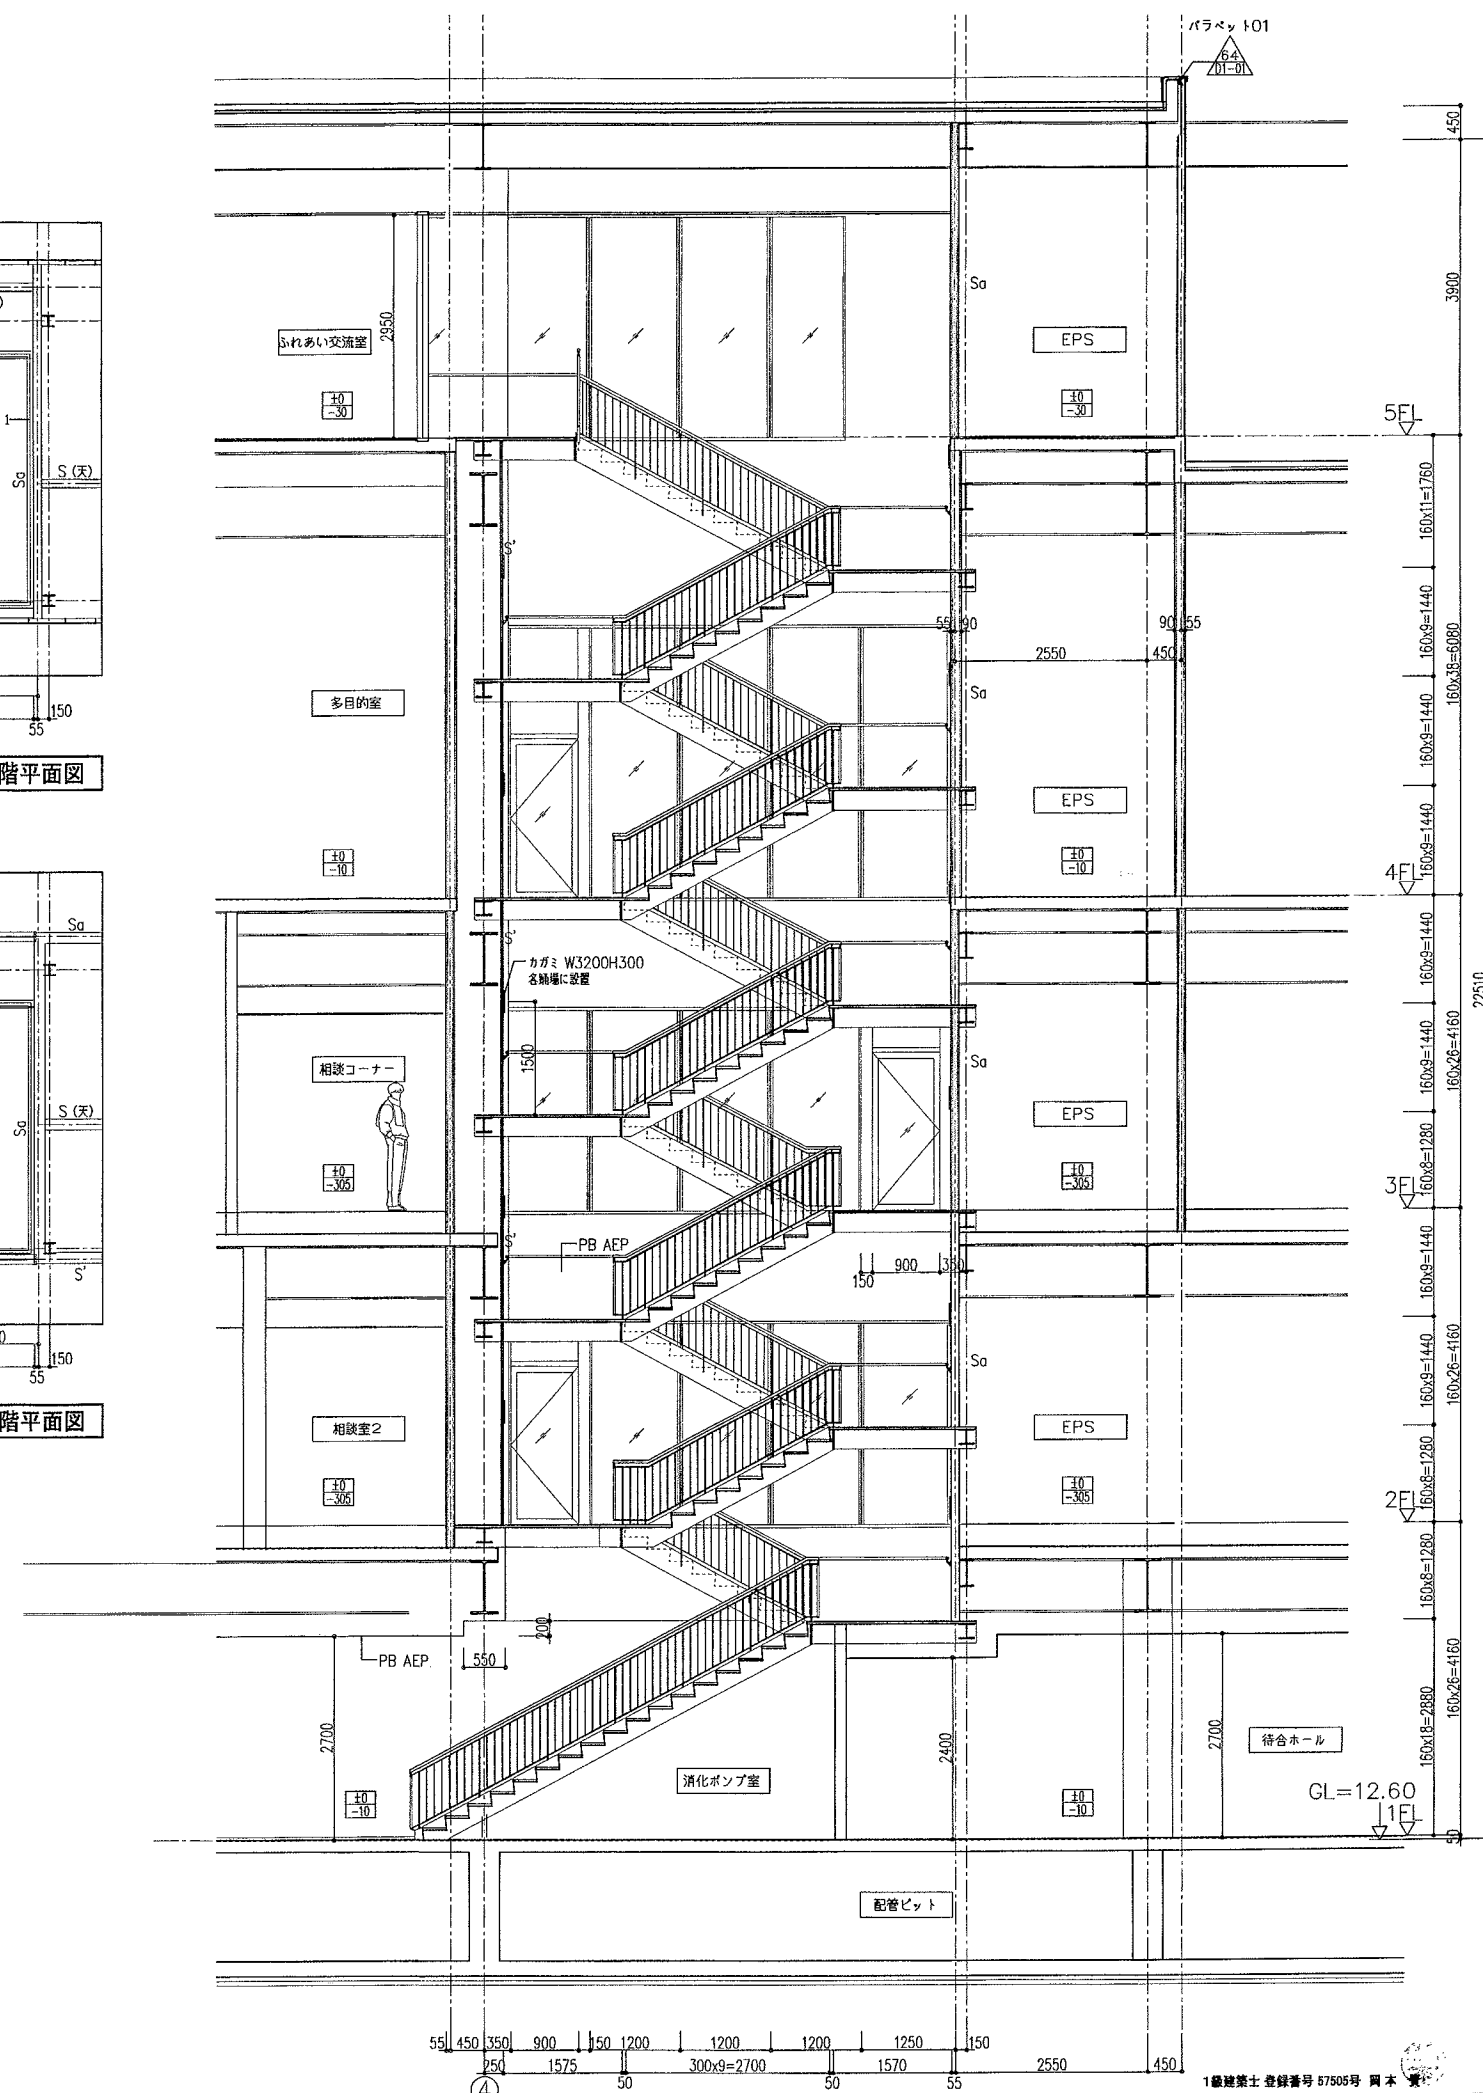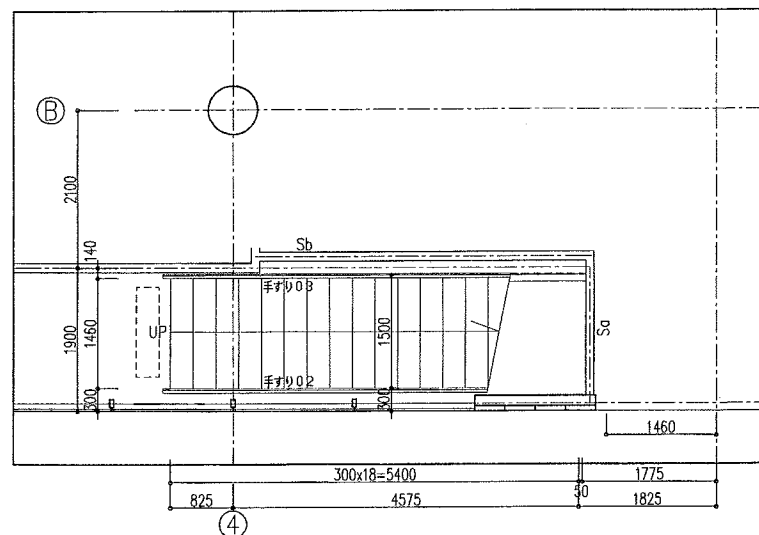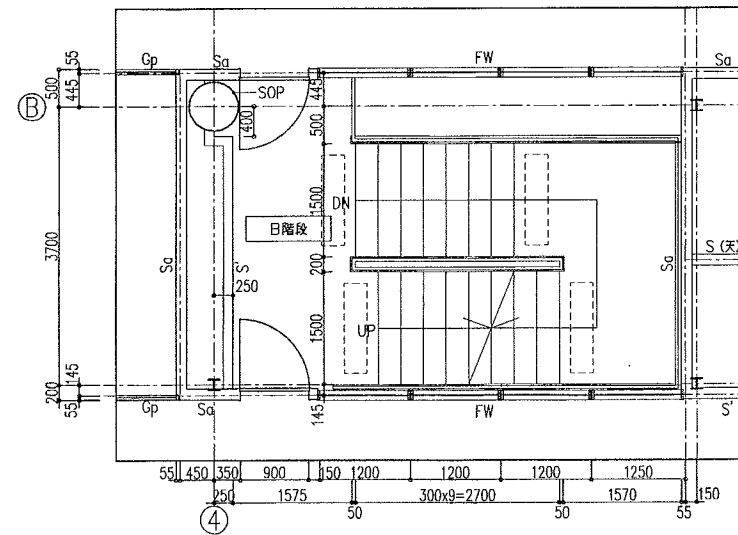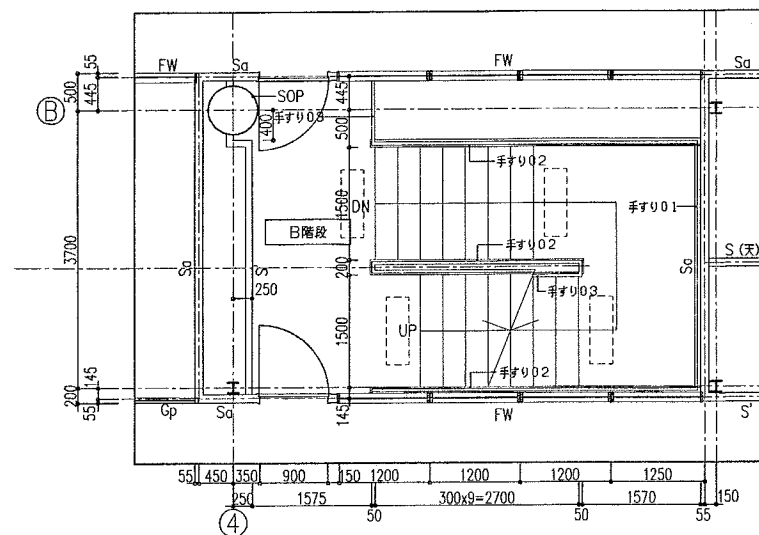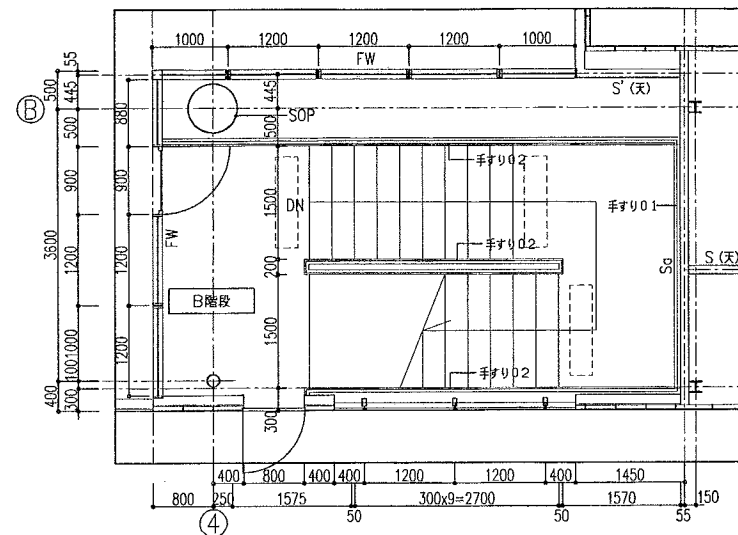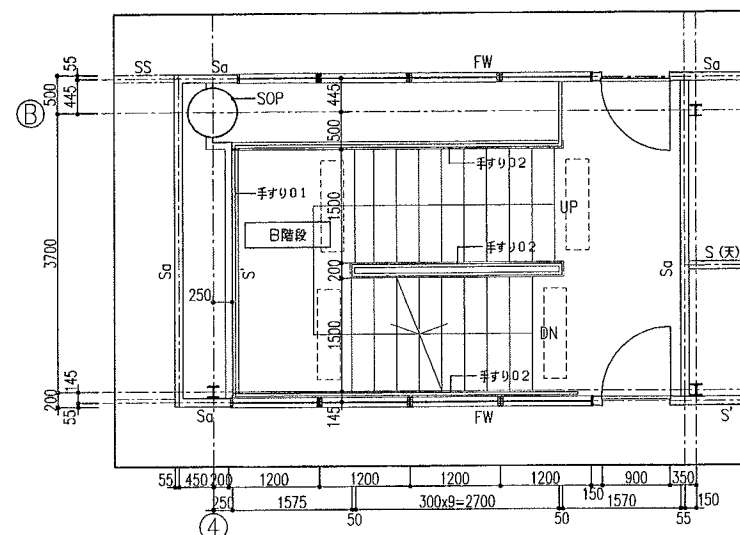

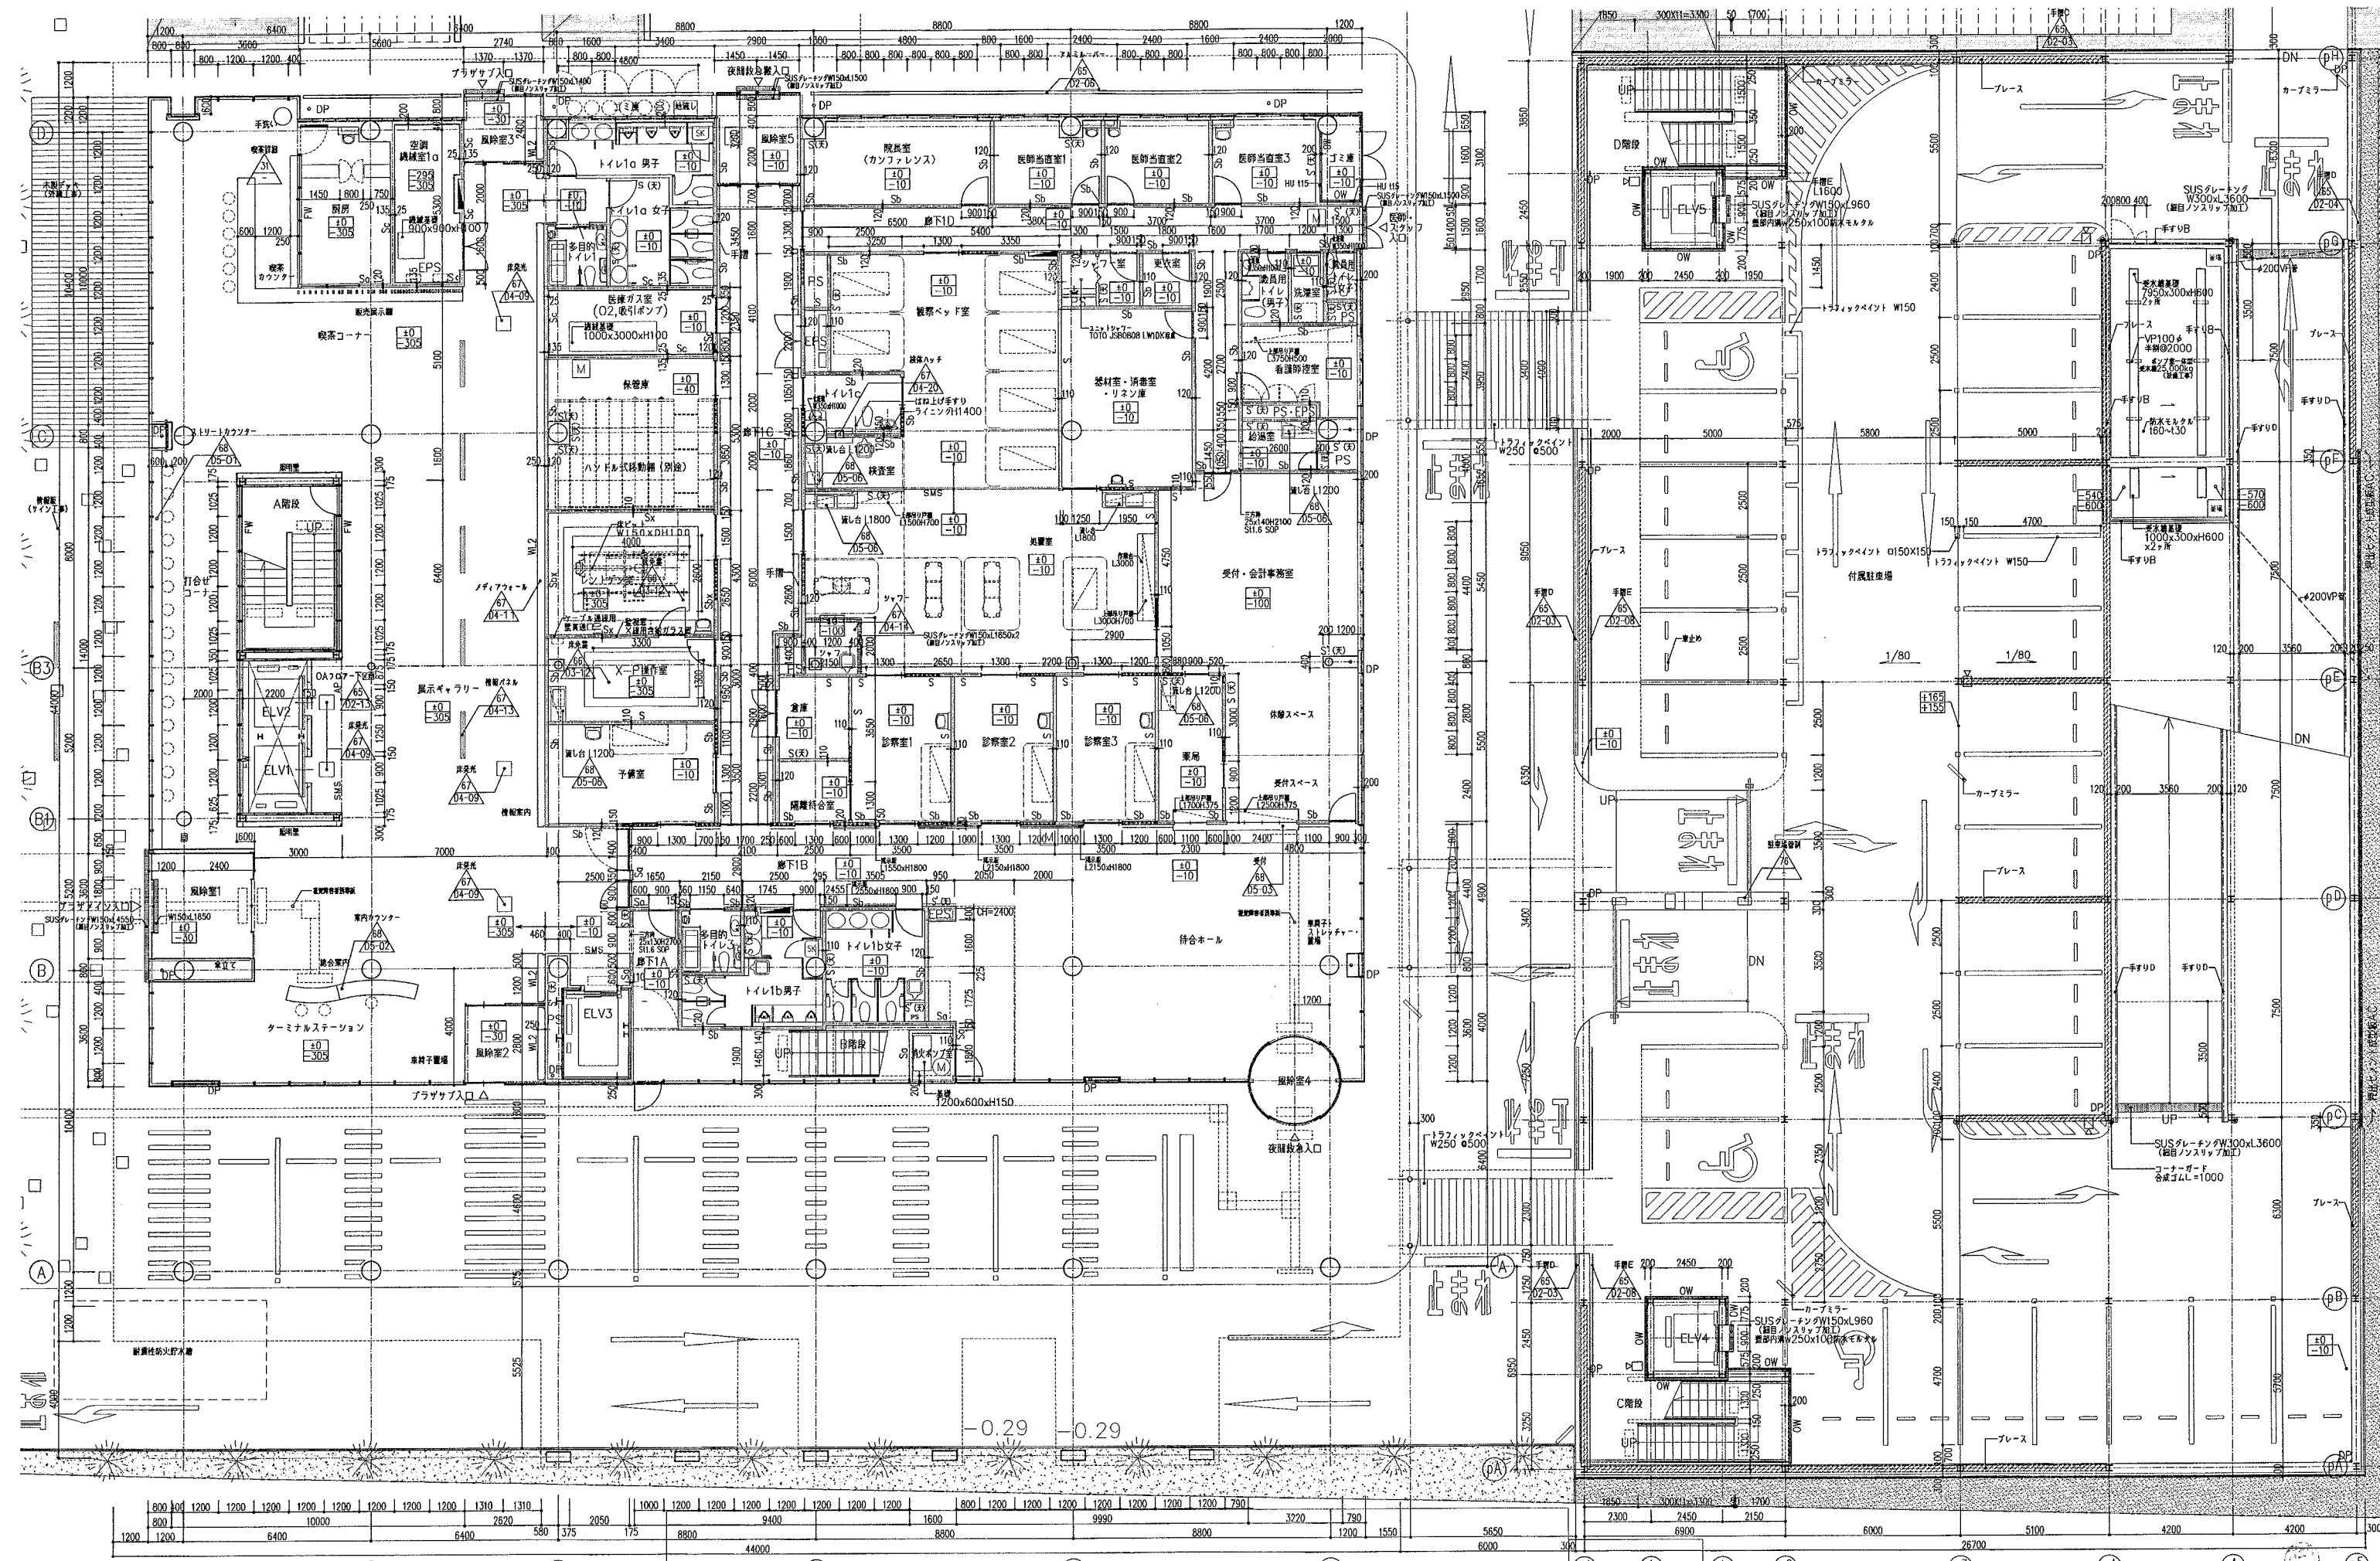

沼津市市民福祉部社会福祉課

略記

訂正



株式会社 久米設計
KUME SEKKEI

日付 2006.04.

平成18年度(仮称)ぬまづ健康福祉プラザ 建築主体工事

図面番号 A-35

1階平面詳細図


縮尺 1:100

設計番号 104575

1級建築士登録番号 0885 岡本 寛

HEAD ASSIST HEAD

CHIEF DRAFT

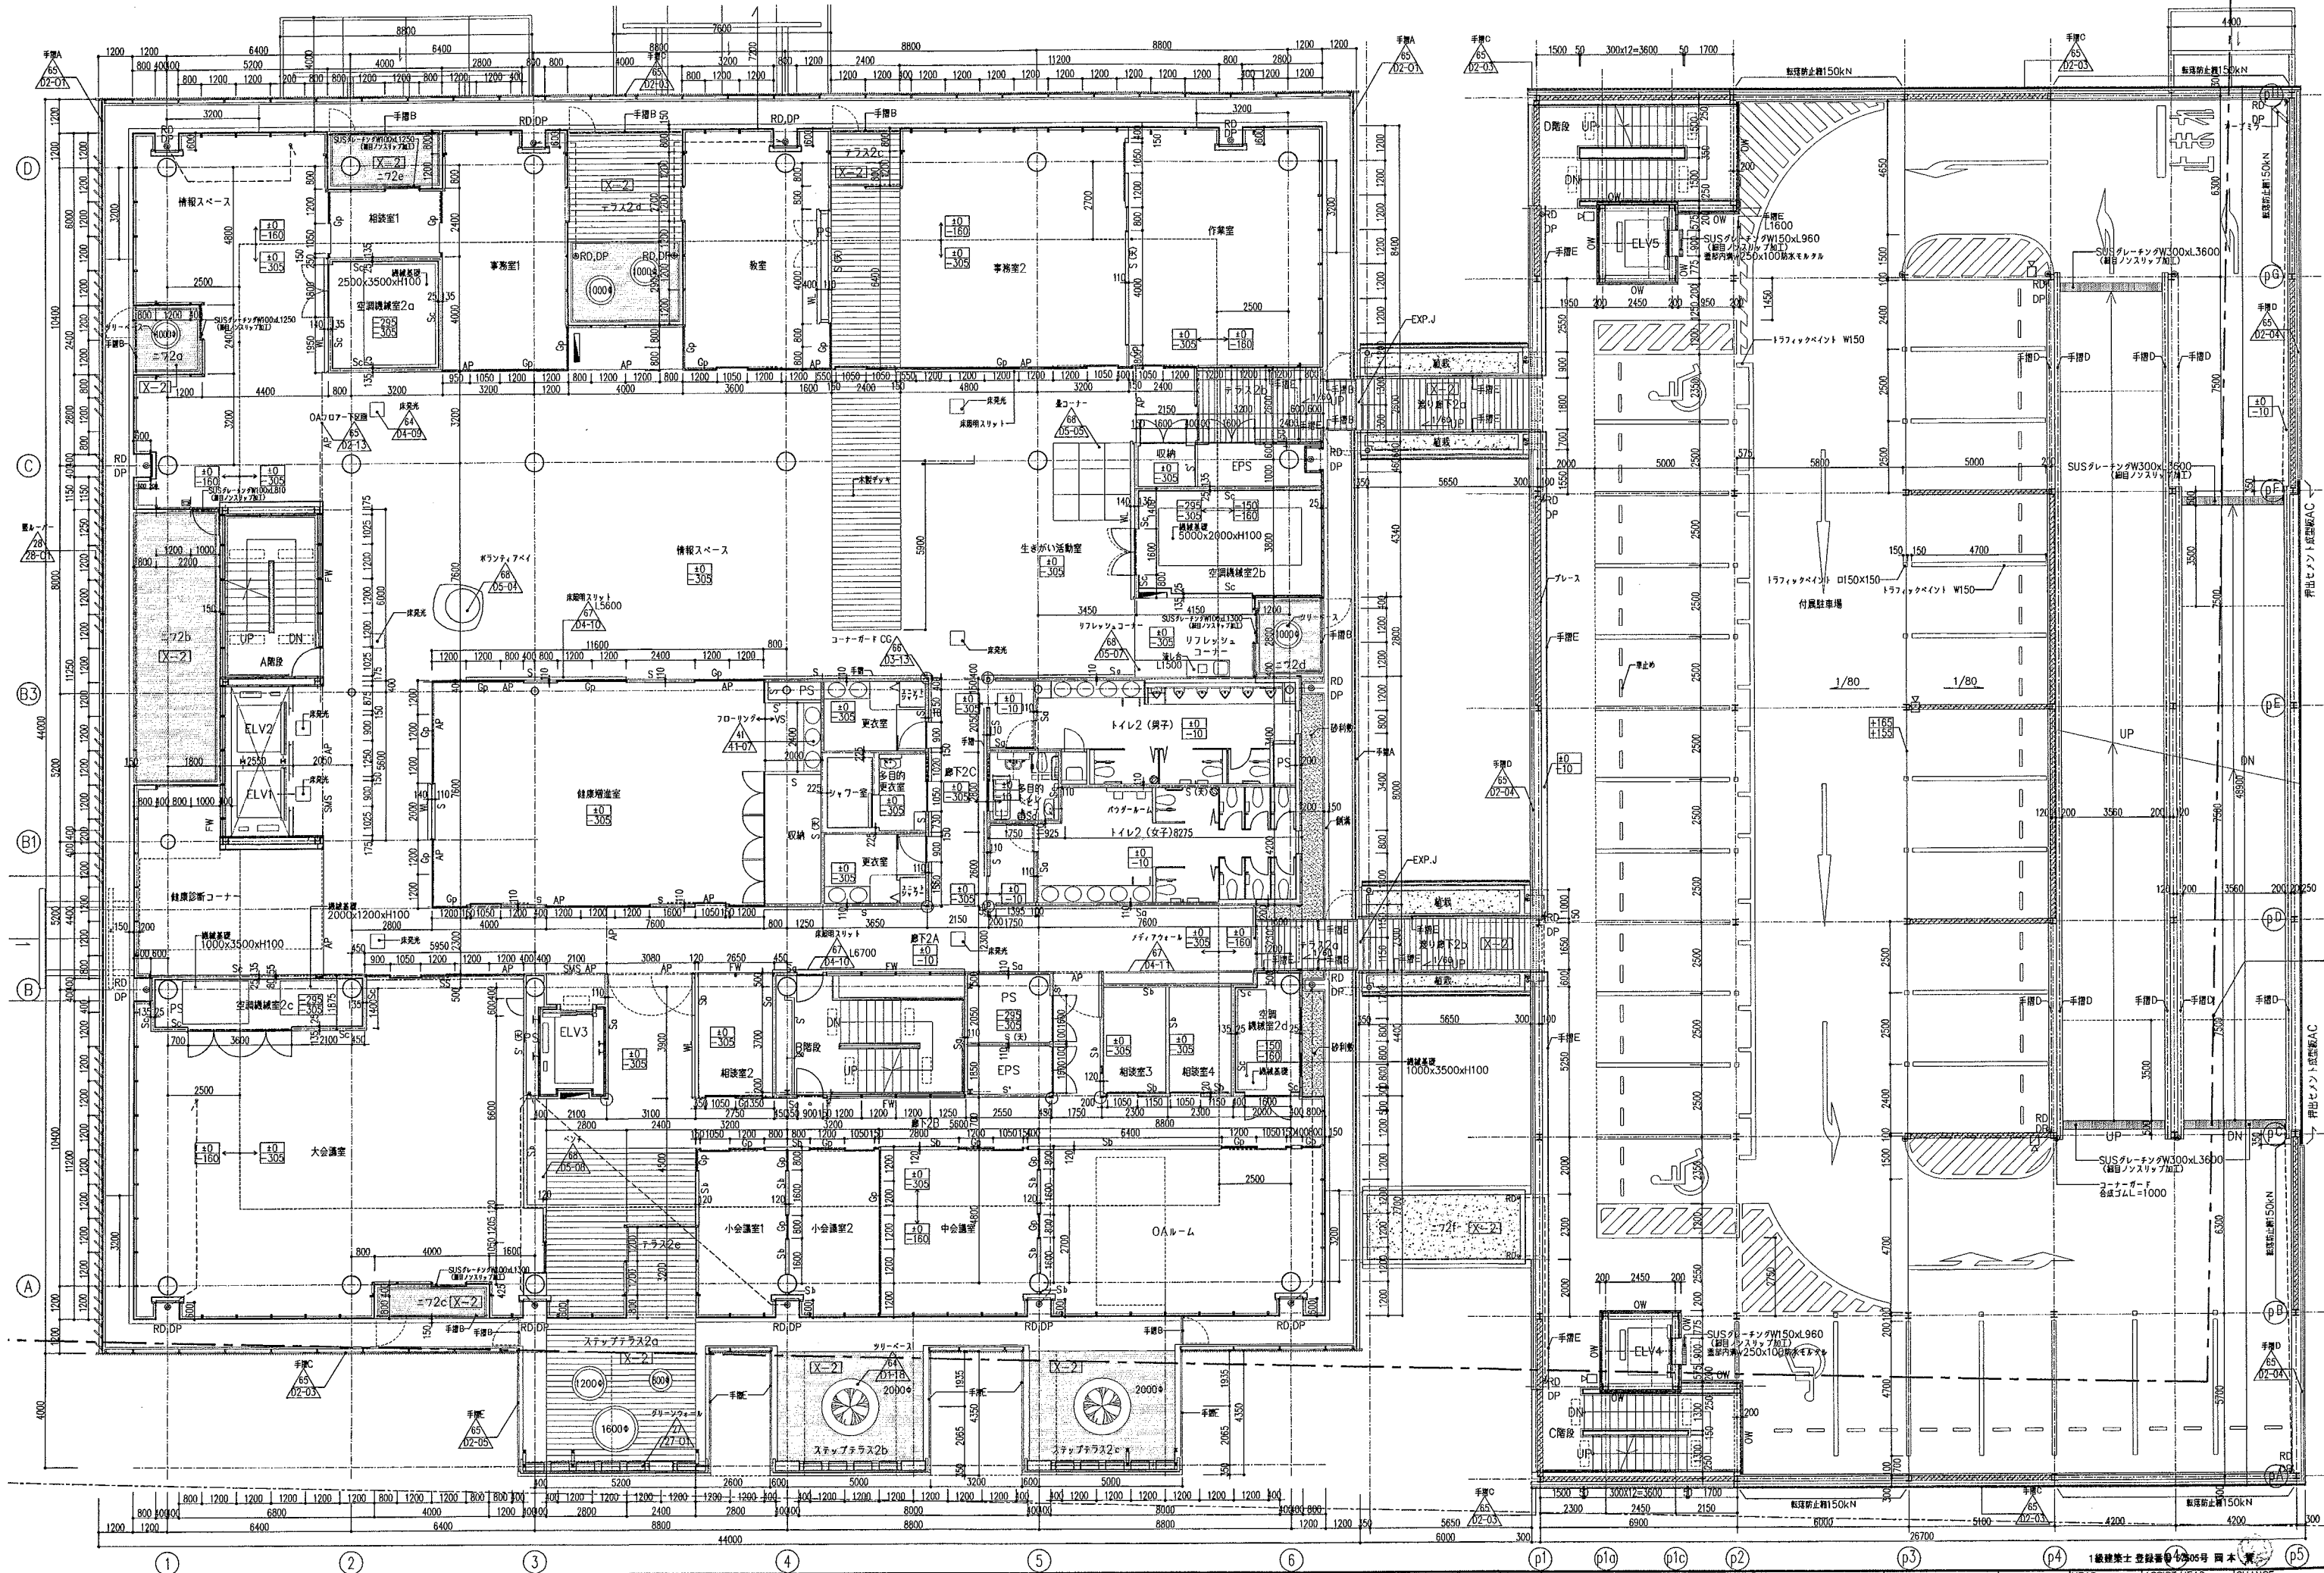

沼津市市民福祉部社会福祉課

株式会社 久米設計
KUME SEKKI

日付 2006.04.

平成18年度(仮称)めまづ健康福祉プラザ 建築主体工事

図号 A-36

2階平面詳細図


縮尺 1:100


設計番号 104575

1級建築士 登録番号 6096号 岡本 賢

HEAD ASSIST HEAD CHANGE

CHIEF DRAFT

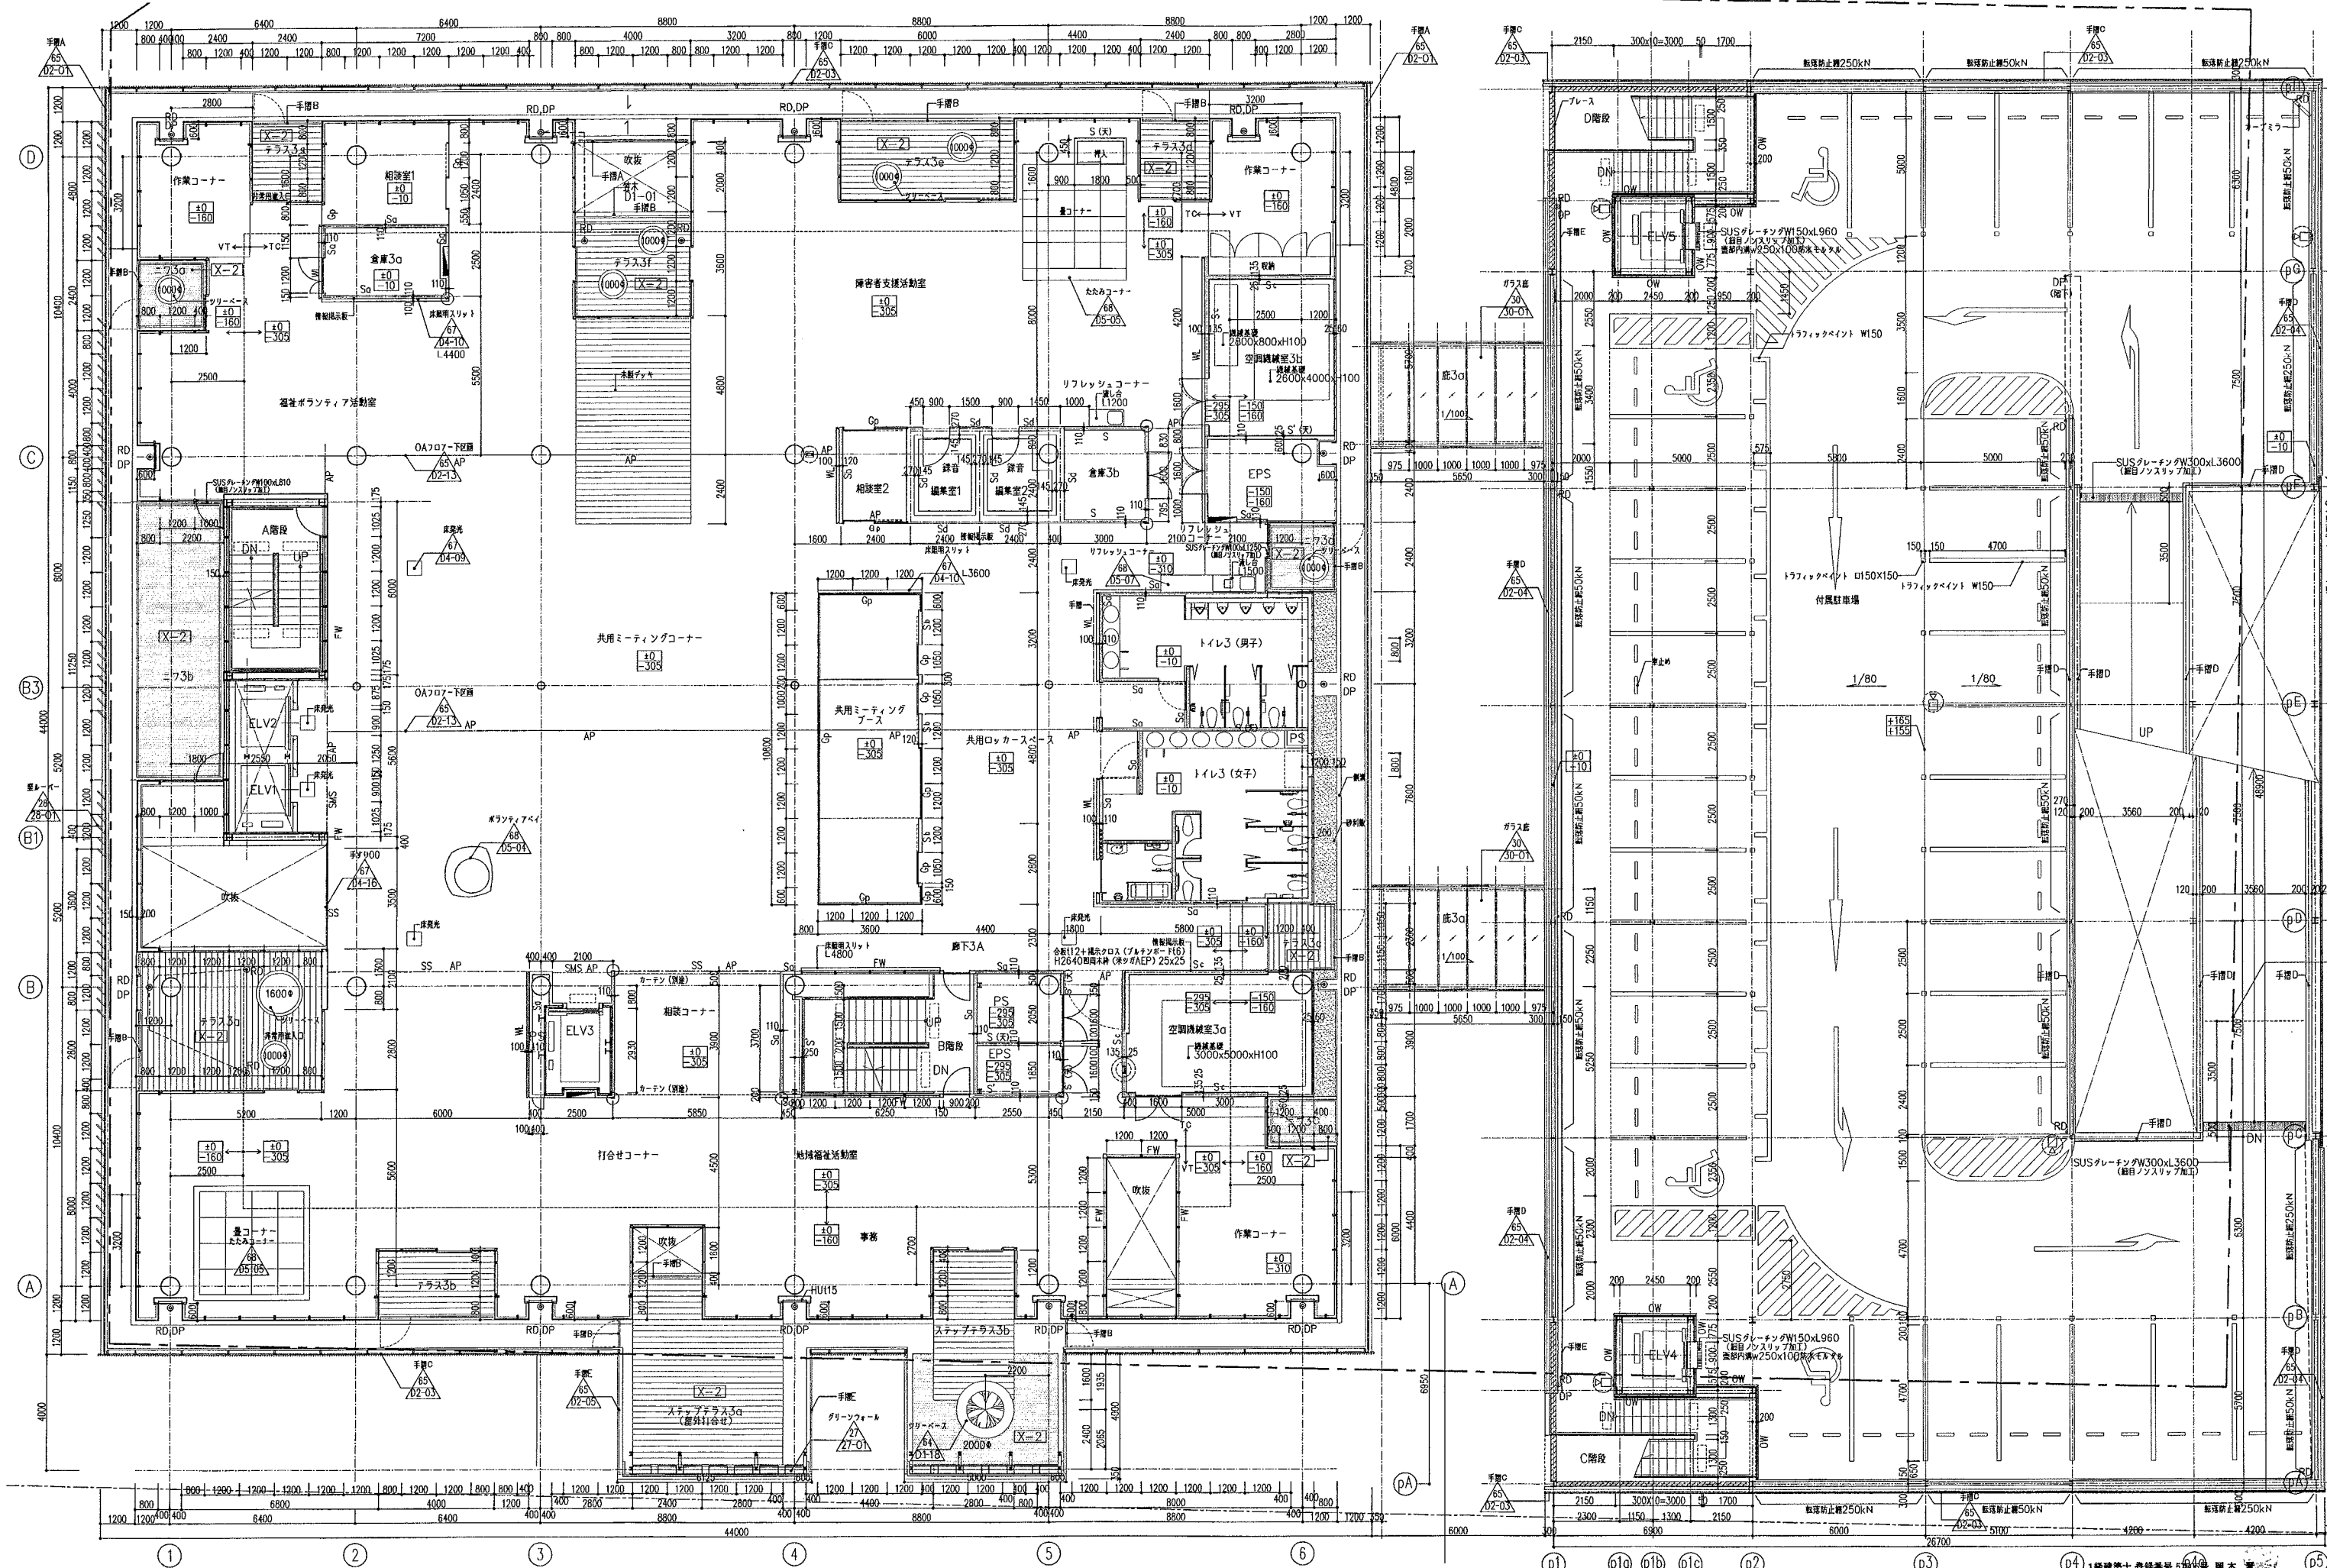

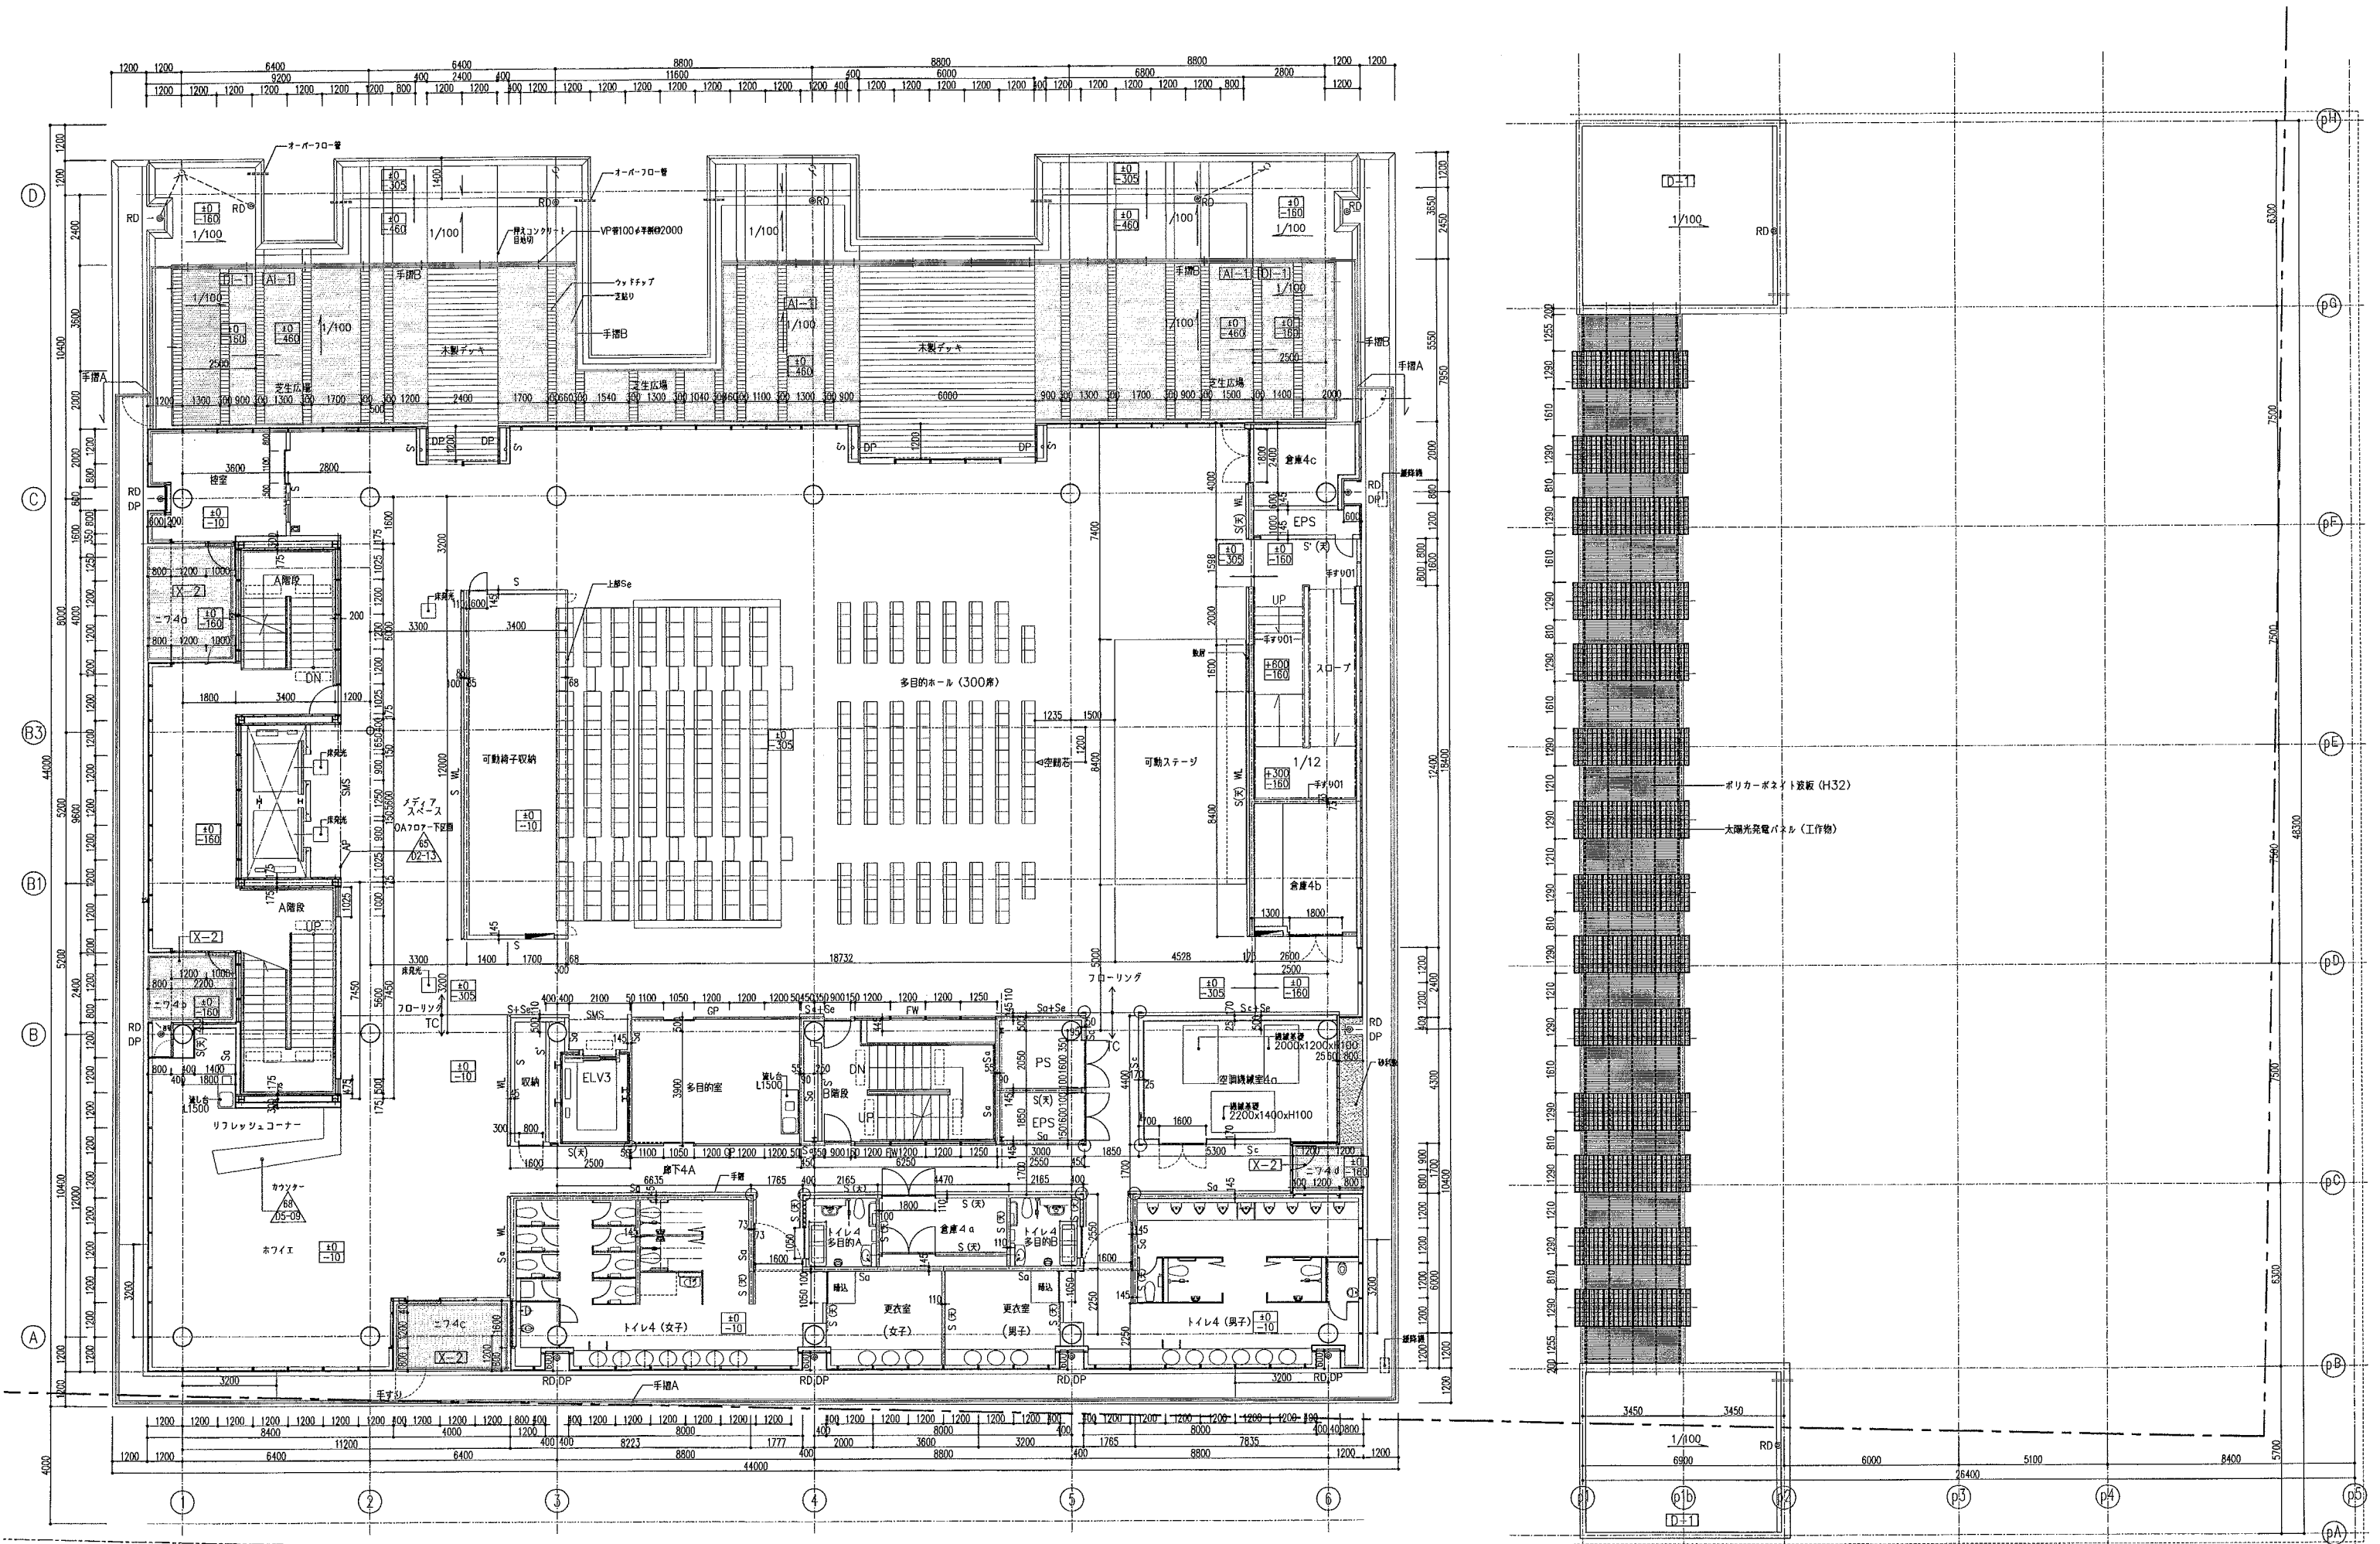

沼津市市民福祉部社会福祉課

略記

訂正

株式会社 久米設計
KUME SEKKEI

日付 2006.04.

平成18年度(仮称)ぬまづ健康福祉プラザ 建築主体工事

図面番号 A-38

図名 4階平面詳細図


縮尺 1:100

設計番号 104575

1級建築士 登録番号 57505号 岡本 寛

HEAD ASSIST HEAD CHANGE

CHIEF DRAFT

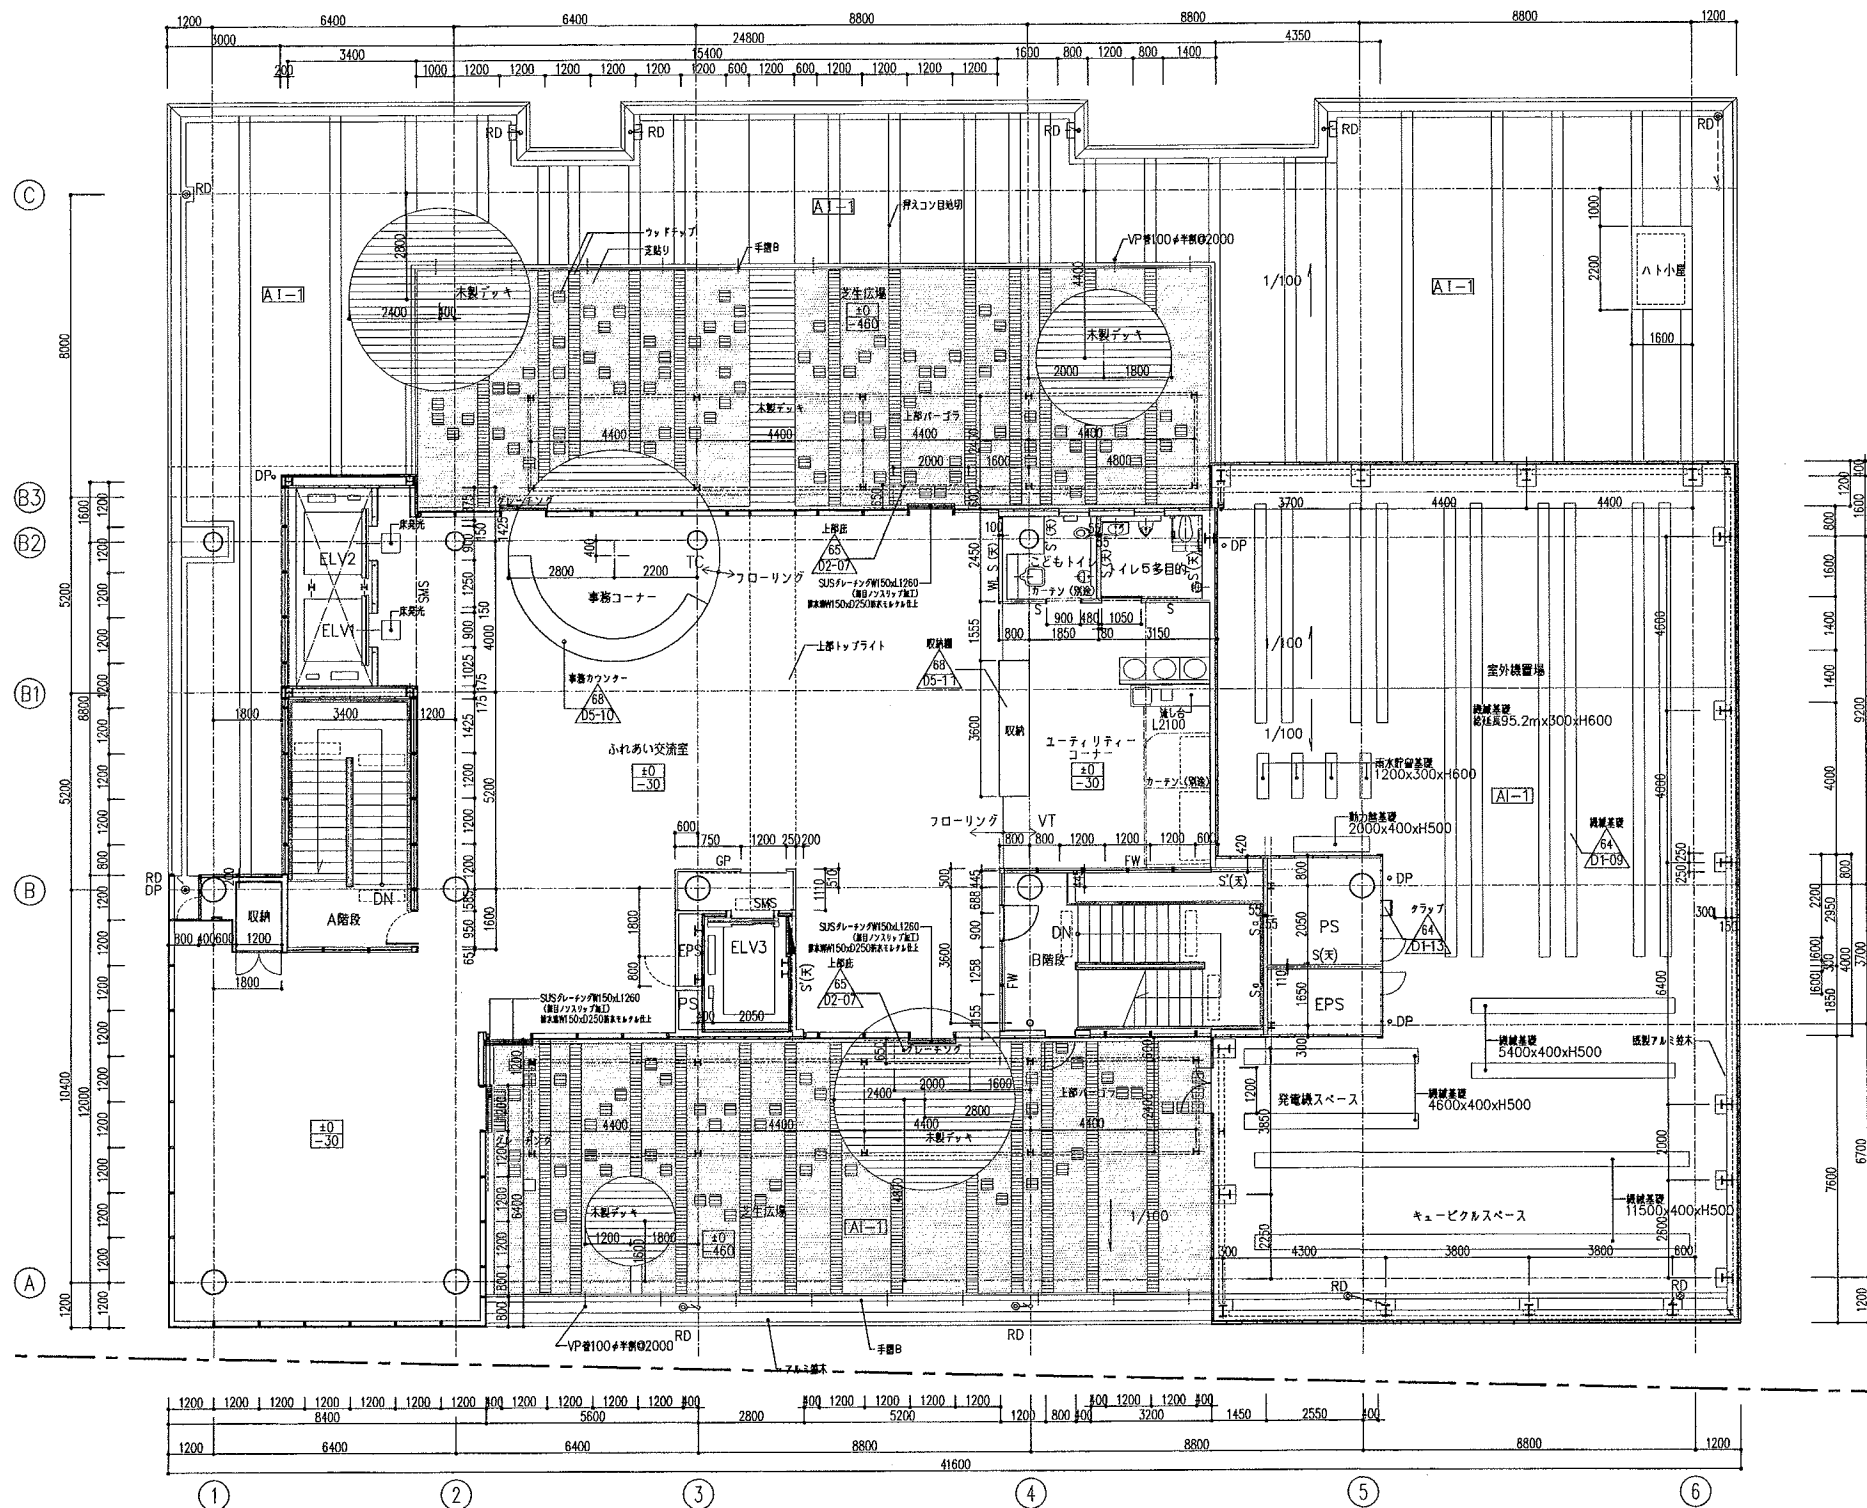

沼津市市民福祉部社会福祉課

特記

訂正



株式会社 久米設計

KUME SEKKI

日付

2006.04.

平成18年度(仮称)ぬまづ健康福祉プラザ 建築主体工事

図面番号

A-39

図名

5階平面詳細図

縮尺

1:100








設計番号

104575

1級建築士 登録番号 57505号 岡本 寛

HEAD ASSIST HEAD CHANGE

CHIEF DRAFT

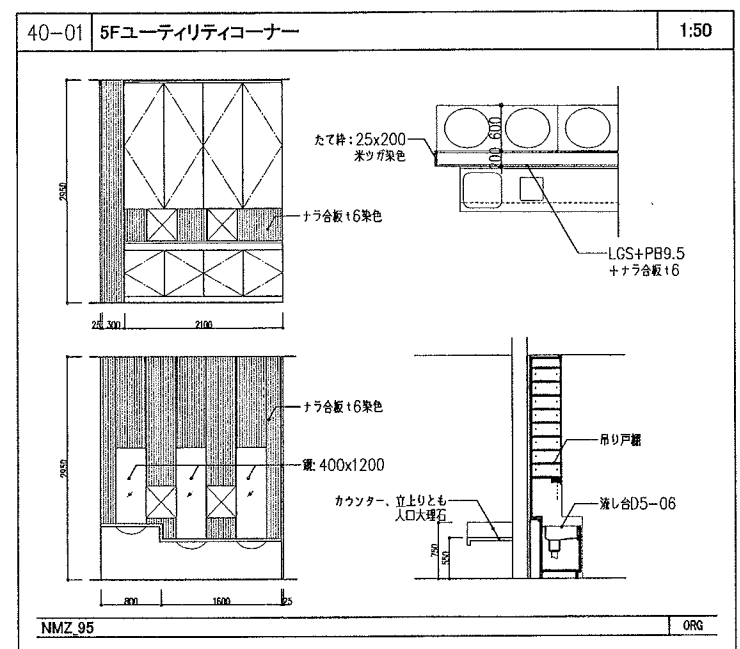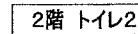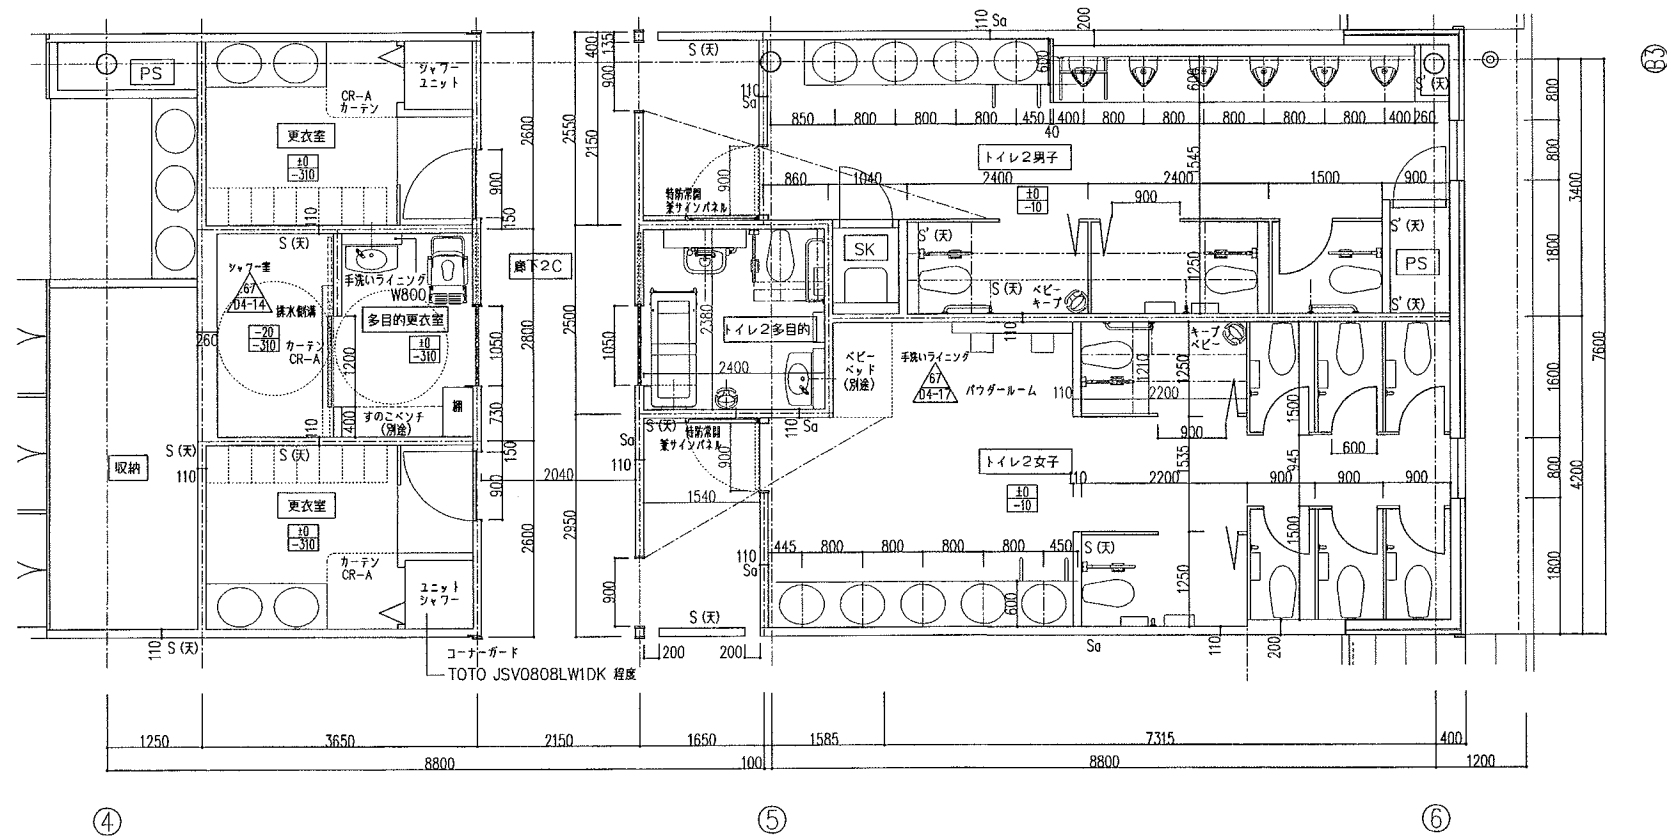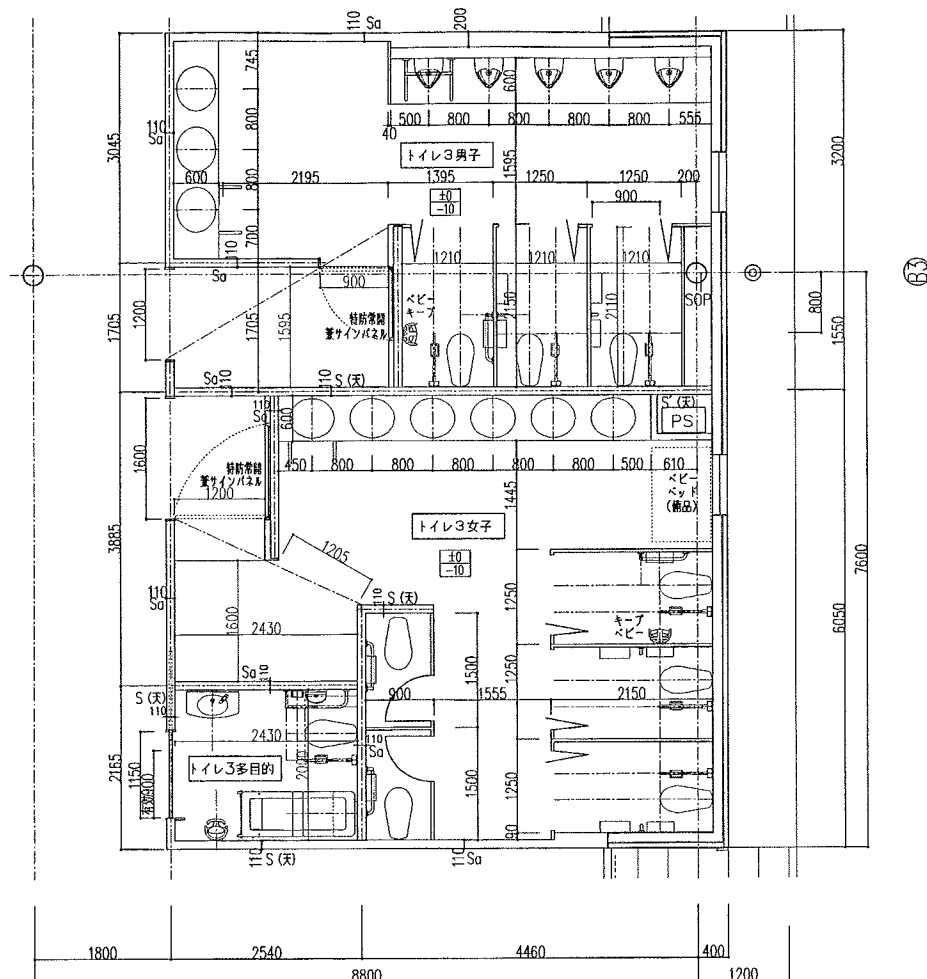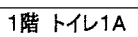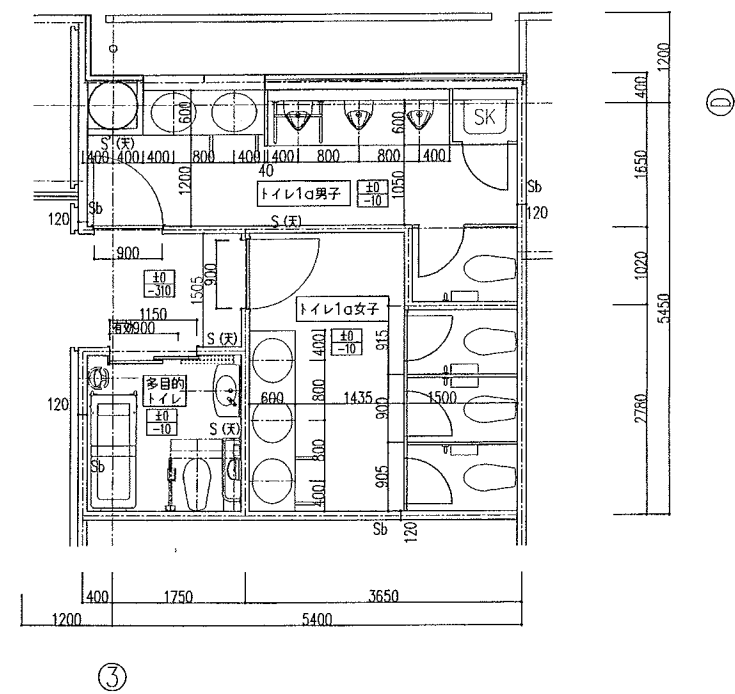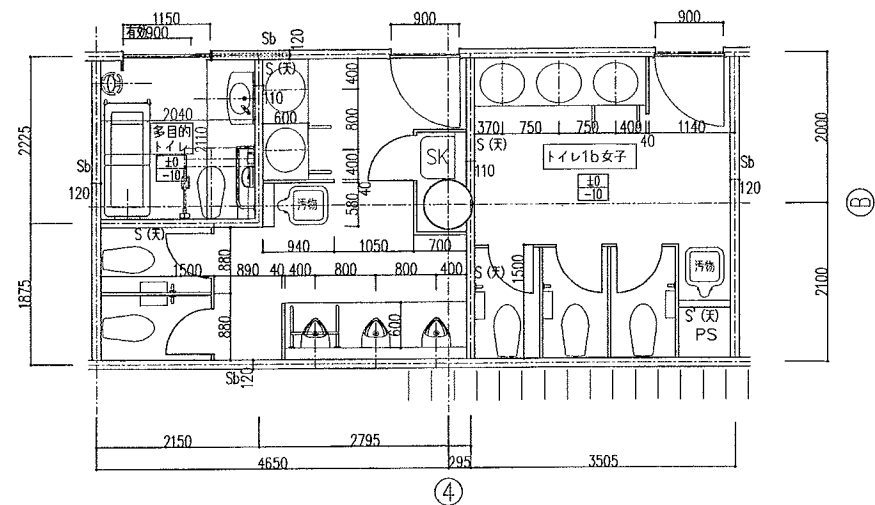

一般ブース

ワイドブース01

ワイドブース02

部 位	区 分	参考メーカー・型番
型手すり	建 築	TOTO T114C6
棚付二連紙巻器	設 備	TOTO YH61M

こどもブース1

こどもブース2

部 位	区 分	参考メーカー・型番
棚付二連紙巻器	設 備	TOTO YH61M
洗浄ボタン	設 備	—

部 位	区 分	参考メーカー・型番
L型手すり	建 築	TOTO T112C1S
はね上げ手すり	建 築	TOTO T112CHP7S
ベビーチェア	建 築	TOTO YKA13
棚付二連紙巻器	設 備	TOTO YH61M
洗浄ボタン	設 備	—
呼出ボタン	電 気	—

ワイドブース03

部 位	区 分	参考メーカー・型番
L型手すり	建 築	TOTO T112C1S
はね上げ手すり	建 築	TOTO T112CHP7S
ベビーチェア	建 築	TOTO YKA13
棚付二連紙巻器	設 備	TOTO YH61M
洗浄ボタン	設 備	—
呼出ボタン	電 気	—

トイレ1A多目的

トイレ1B多目的

部 位	区 分	参考メーカー・型番
L型手すり	建 築	TOTO T112CR3S
はね上げ手すり	建 築	TOTO T112CHP7S
ベビーチェア	建 築	TOTO YKA13
化粧鏡 W500xH1000	建 築	—
折りたたみシート	建 築	TOTO EWC500R
手洗器	設 備	TOTO LSH570APF
棚付二連紙巻器	設 備	TOTO YH61M
洗面器	設 備	TOTO L270C
洗浄ボタン	設 備	—
ウォシュレットリモコン	設 備	—
呼出ボタン	電 気	—

トイレ2多目的

トイレ4多目的A

トイレ4多目的B (反転タイプ)

部 位	区 分	参考メーカー・型番
L型手すり	建 築	TOTO T112CR3S
はね上げ手すり	建 築	TOTO T112CHP7S
ベビーチェア	建 築	TOTO YKA13
化粧鏡 W500xH1000	建 築	—
折りたたみシート	建 築	TOTO EWC500R
手洗器	設 備	TOTO LSH570APF
棚付二連紙巻器	設 備	TOTO YH61M
洗面器	設 備	TOTO L270C
洗浄ボタン	設 備	—
ウォシュレットリモコン	設 備	—
呼出ボタン	電 気	—

トイレ3多目的

こどもトイレ

部 位	区 分	参考メーカー・型番
L型手すり	建 築	TOTO T112CR3S
はね上げ手すり	建 築	TOTO T112CHP7S
ベビーチェア	建 築	TOTO YKA13
化粧鏡 W500xH1000	建 築	—
折りたたみシート	建 築	TOTO EWC500R
手洗器	設 備	TOTO LSH570APF
棚付二連紙巻器	設 備	TOTO YH61M
洗面器	設 備	TOTO L270C
洗浄ボタン	設 備	—
ウォシュレットリモコン	設 備	—
呼出ボタン	電 気	—

こどもトイレ

部 位	区 分	参考メーカー・型番
棚付二連紙巻器	設 備	TOTO YH61M
洗浄ボタン	設 備	—

沼津市市民福祉部社会福祉課

訂正

株式会社 久米設計 KUME SEKKEI



日付 2006.04. 平成18年度(仮称)ぬまづ健康福祉プラザ 建築主体工事 水まわり詳細図-03 縮尺 A1=1:30 図番 104575

図番 A-42 設計番号 104575

1級建築士 登録番号 57505号 岡本 貴


HEAD CHIEF DRAFT ASSIST HEAD

1F	(B)+2400 北側
床	VT-B, タイルB
巾木	ソフトビニール巾木, EP-G (KB)
壁	AEP
天井	ノック上天井, GWB, AEP, 岩綿吸音板
備考	

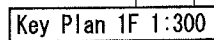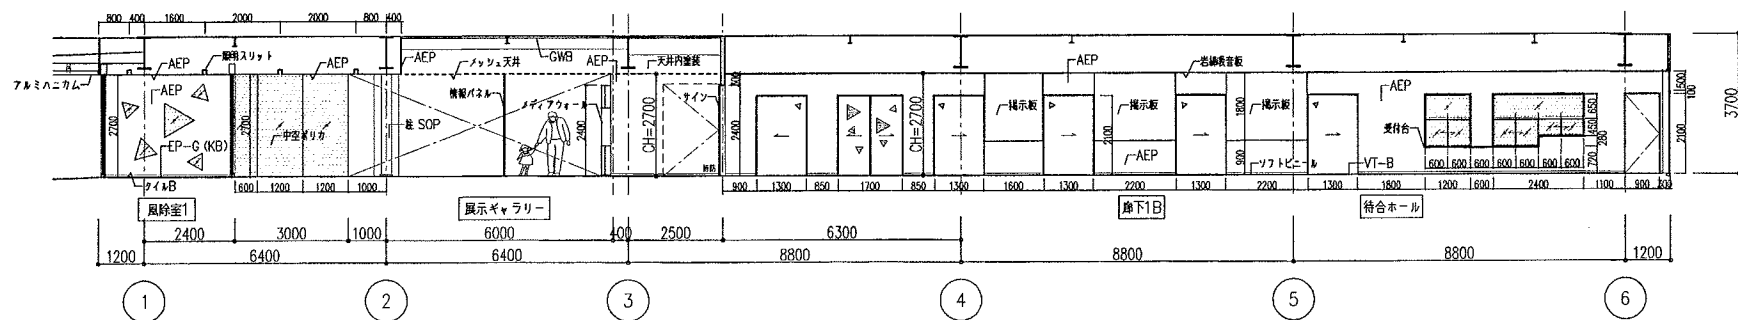


※展開図-1~8を元に、1/100模型を制作すること。
(建築工事特記仕様書-2、1章-6参照)


F
2F (B)+12000 南側
床 TC, VT-B
巾木 ソフトビニール巾木
壁 AEP
天井 天井埋し(天井内塗装), メッシュ天井, AEP
備考

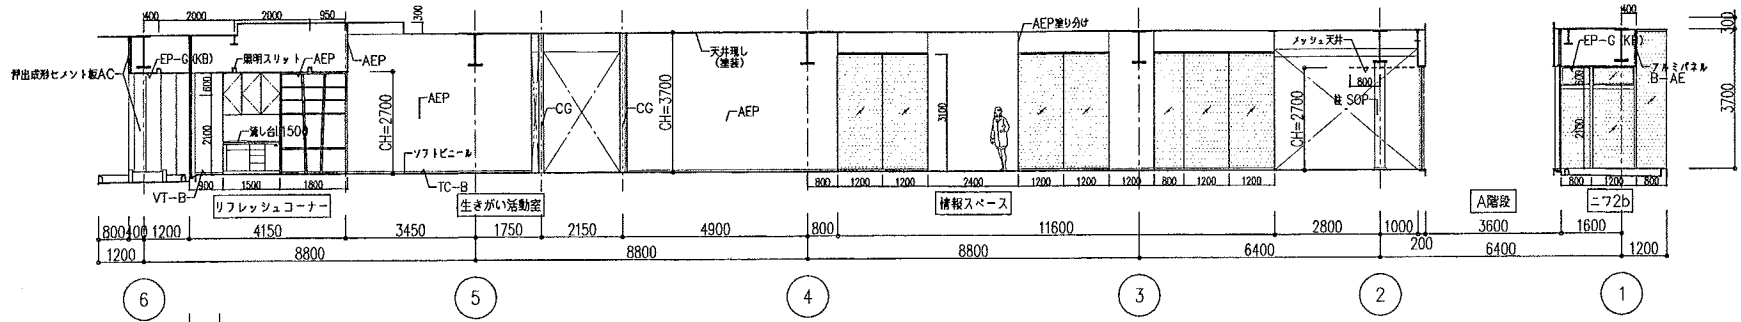


E
2F (B)+16000 南側
床 TC, VT-B
巾木 ソフトビニール巾木, 木製巾木
壁 AEP, 木製パネル
天井 メッシュ天井, AEP
備考

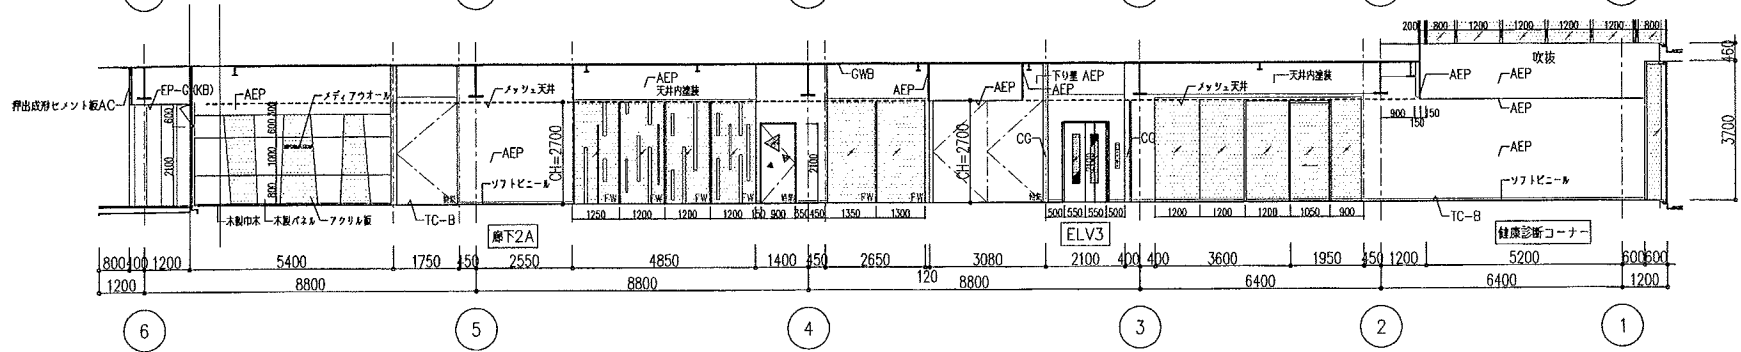


D
2F (A)+5200 南側
床 TC
巾木 ソフトビニール巾木
壁 AEP
天井 化粧石膏吸音ボード, メッシュ天井, AEP
備考

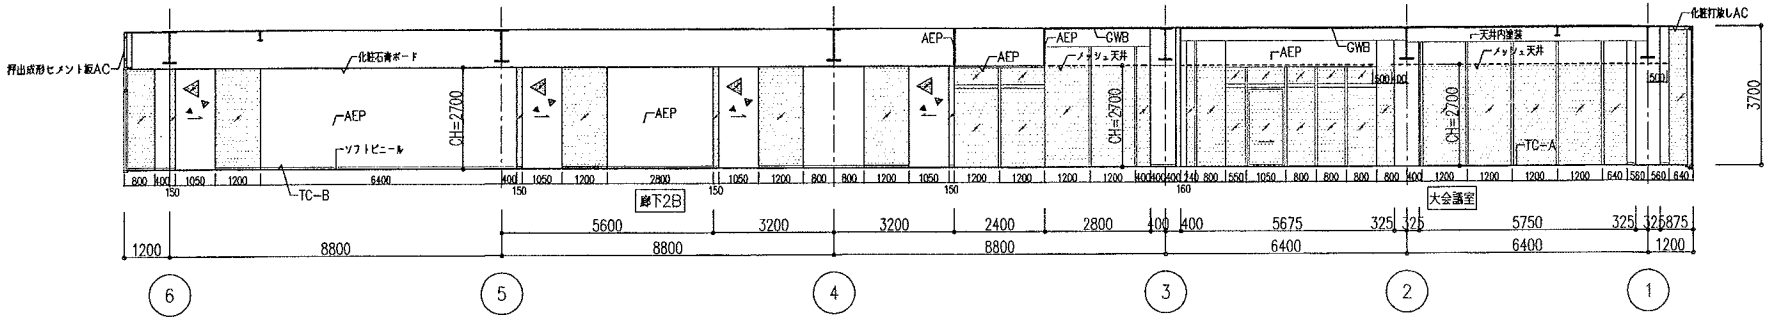



C
2F (C)+1600 北側
床 TC
巾木 ソフトビニール巾木
壁 AEP
天井 メッシュ天井, AEP
備考

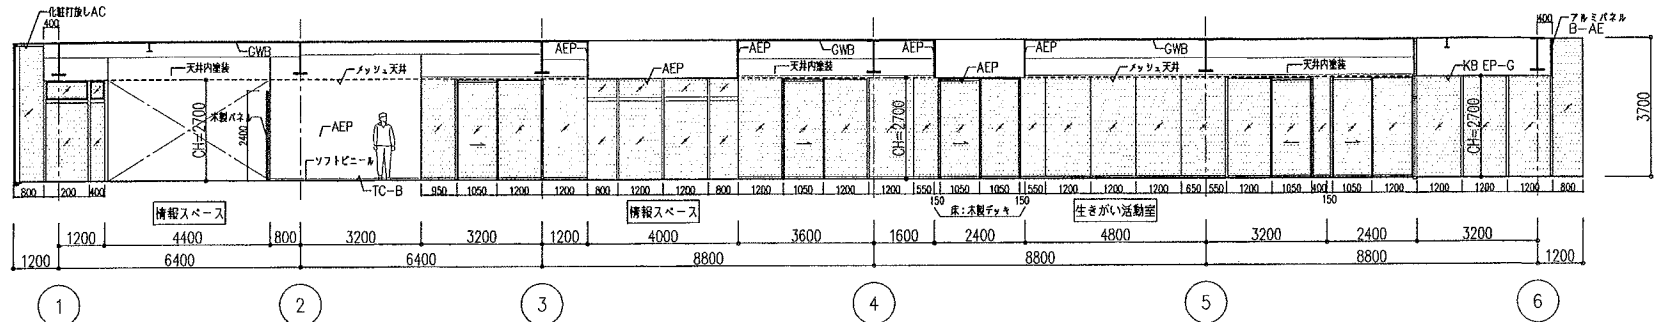

B
2F (B)+1600 北側
床 TC, VT-B
巾木 ソフトビニール巾木
壁 AEP
天井 メッシュ天井
備考

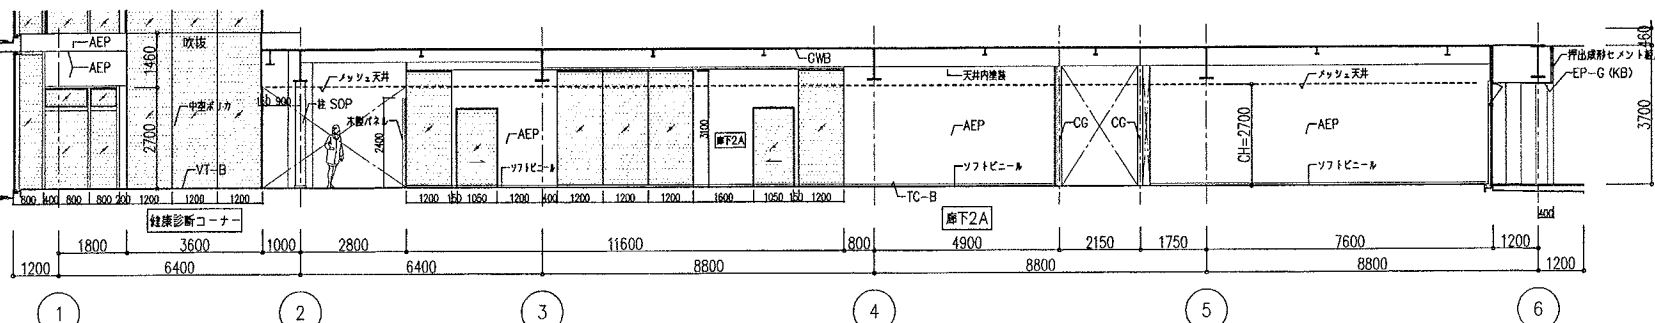


A
2F (A)+5200 北側
床 TC
巾木 ソフトビニール巾木
壁 AEP
天井 化粧石膏吸音ボード, メッシュ天井, AEP
備考

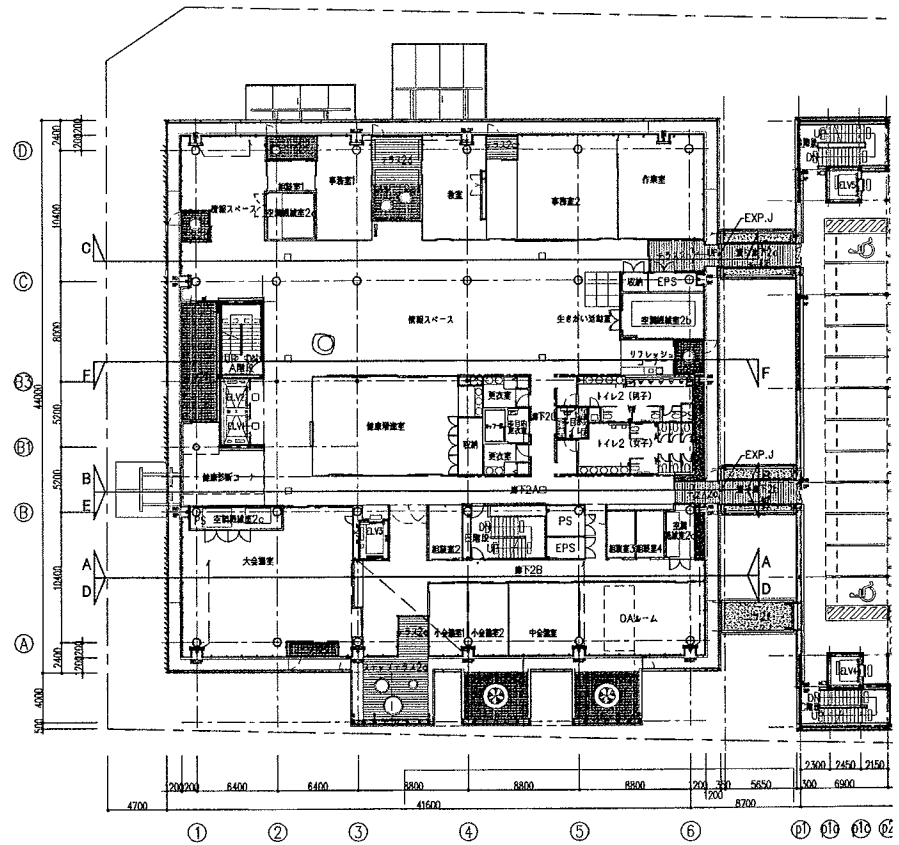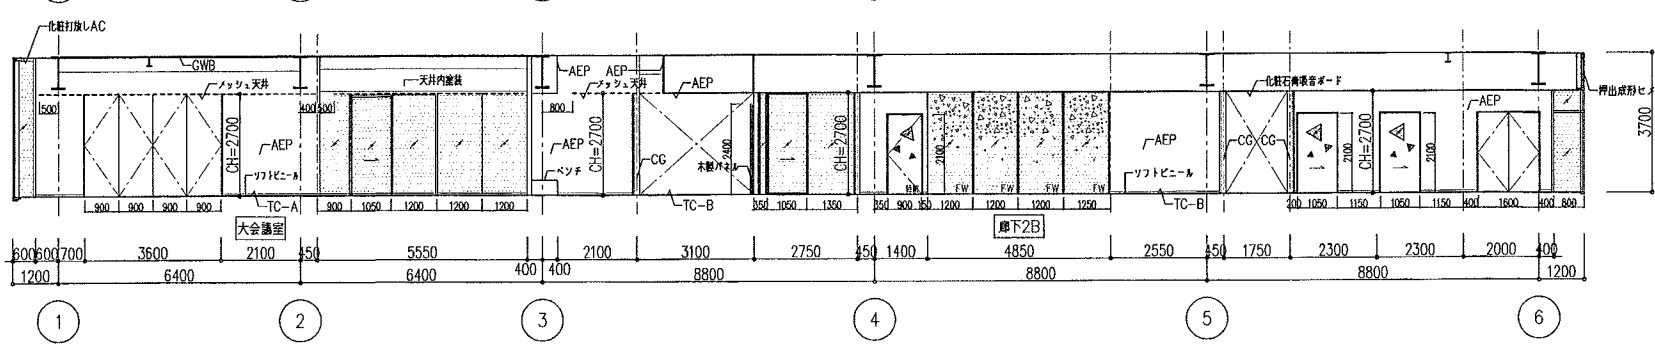


Key Plan 2F 1:300




F	
2F	(4)+5600 西側
床	TC
巾木	ソフトビニール巾木
壁	AEP
天井	化粧石膏吸音ボード、メッシュ天井
備考	

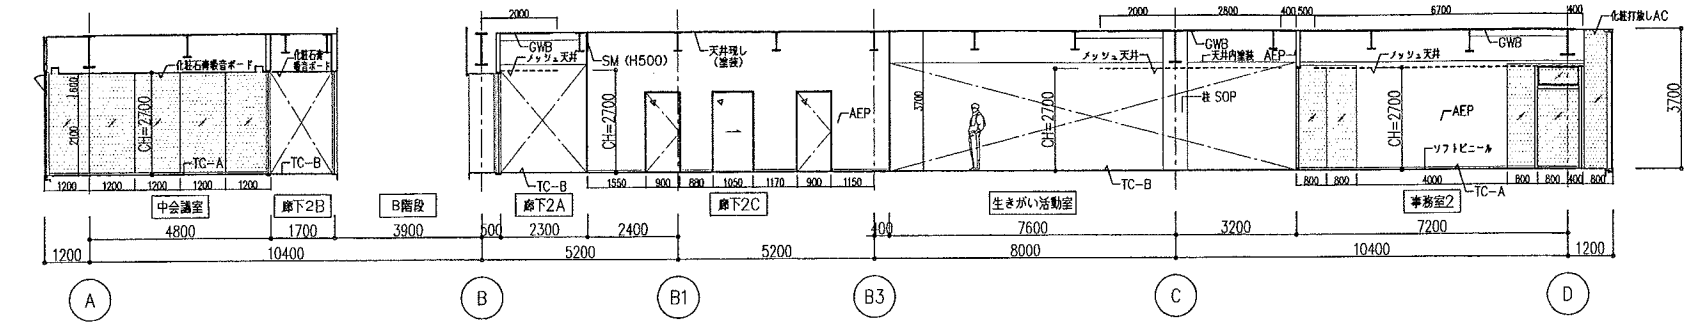


E	
2F	③+4000 西側
床	TC
巾木	ソフトビニール巾木
壁	AEP
天井	メッシュ天井, GWB, AEP
備考	

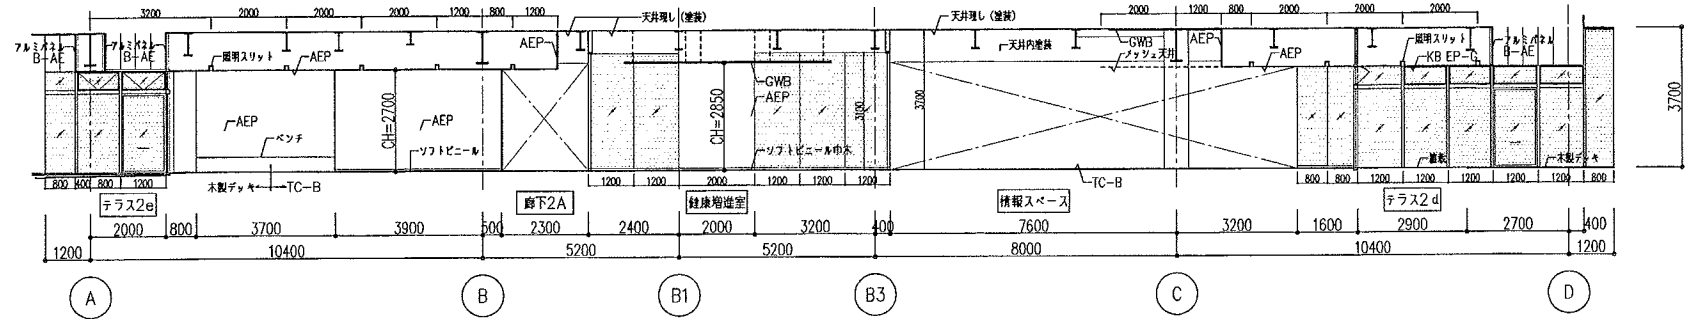


D	
2F	②+1600 西側
床	TC / 防塵塗床
巾木	ソフトビニール巾木 / 防塵塗床
壁	AEP / GWB
天井	化粧石膏吸音ボード、メッシュ天井 (GWB)
備考	

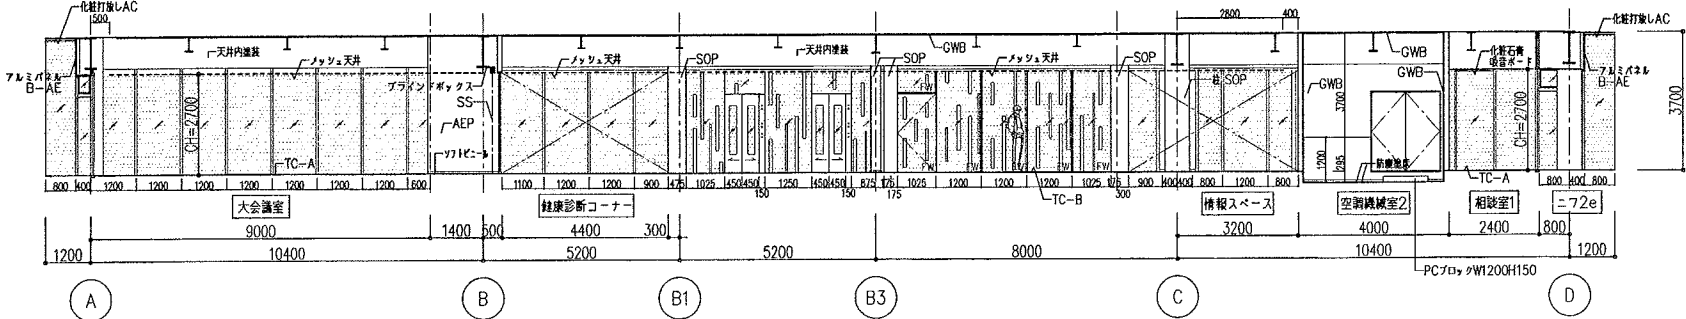



C	
2F	(4)+5600 東側
床	TC
巾木	ソフトビニール巾木, 木製巾木
壁	AEP, 木製パネル
天井	化粧石膏吸音ボード, メッシュ天井
備考	

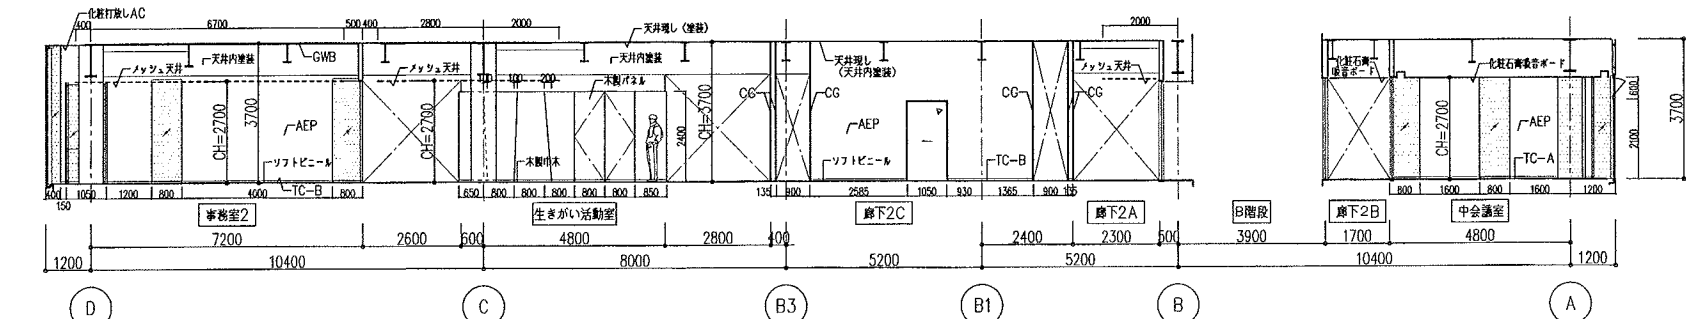

B	
2F	③+4000 東側
床	TC, 木製デッキ / フローリング
巾木	ソフトビニール巾木, 木製巾木
壁	AEP, 木製パネル
天井	メッシュ天井, AEP / GWB
備考	

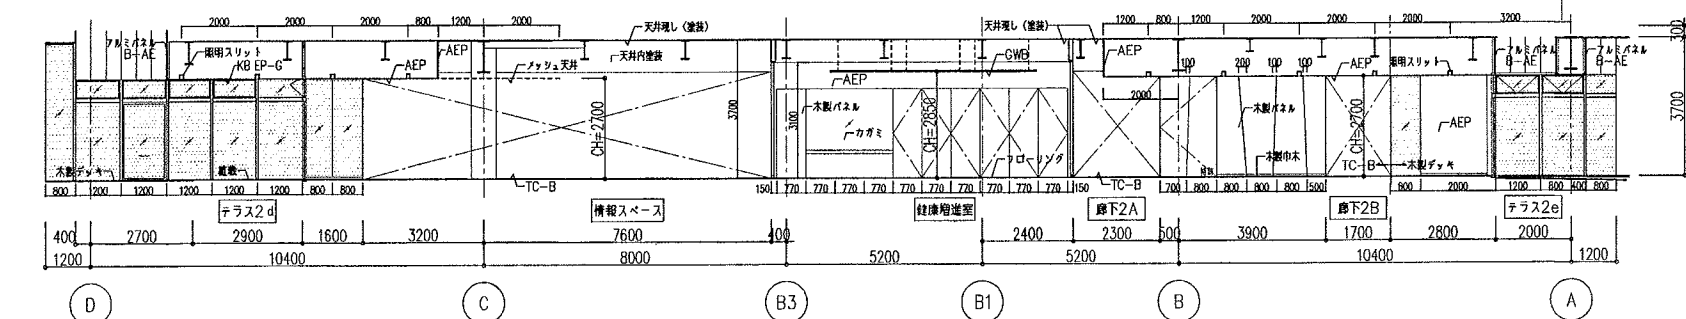

A	
2F	②+1600 東側
床	TC / 防塵塗床
巾木	ソフトビニール巾木、木製巾木 / 防塵塗床
壁	AEP、木製パネル / GWB
天井	メッシュ天井 / GWB
備考	

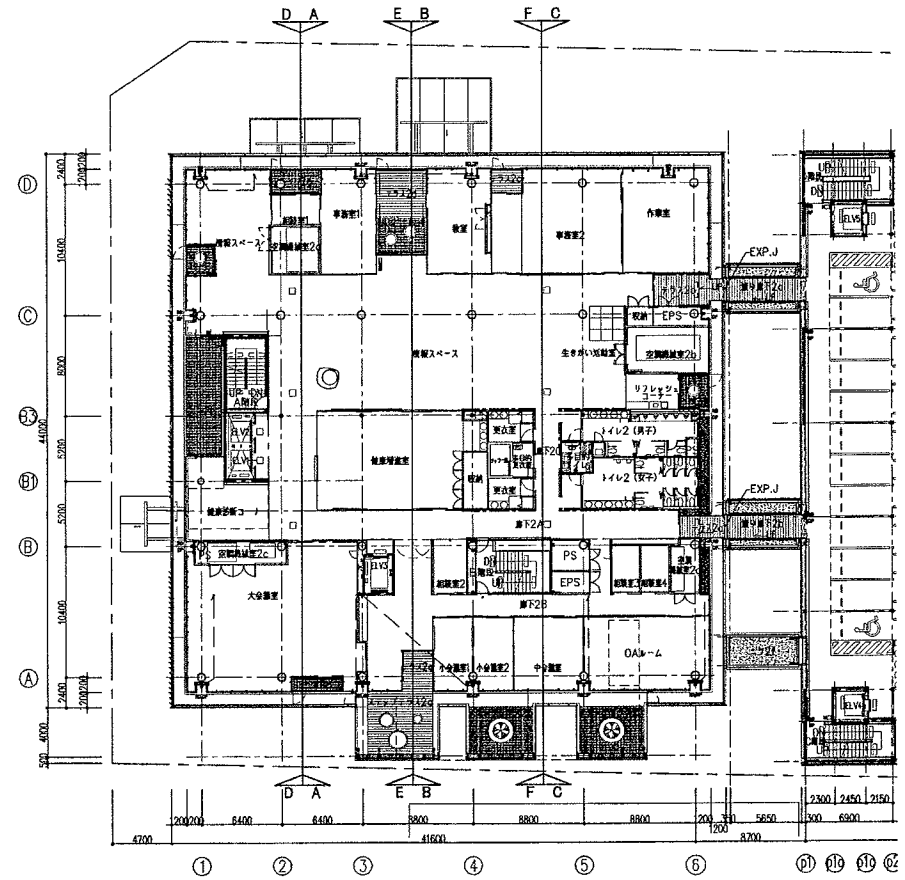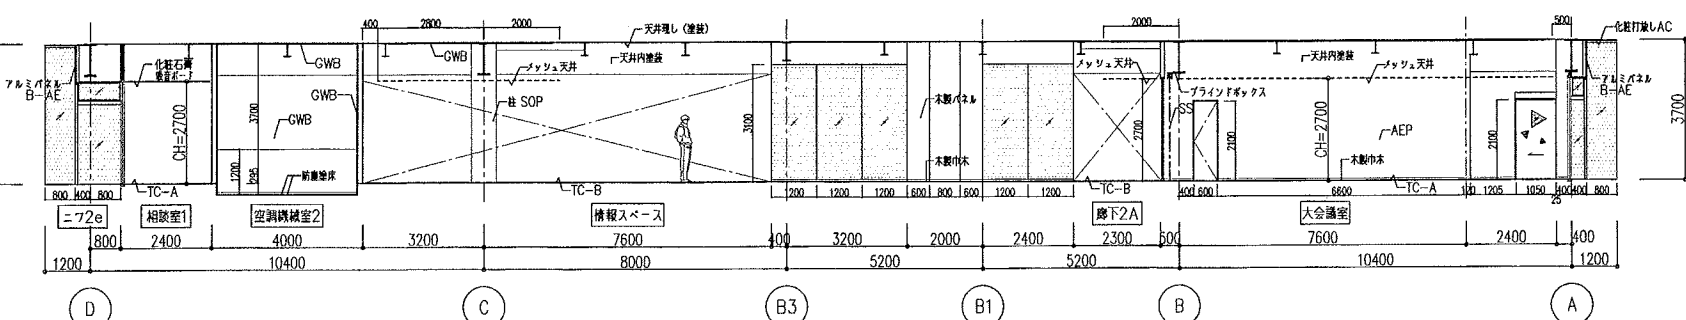

Key Plan 2F 1:300

沼津市市民福祉部社会福祉課

特記:

訂正:

株式会社 久米設計
KUME SEKKEI

日付 2006.04.

平成18年度(仮称)ぬまづ健康福祉プラザ 建築主体工事

図面番号 A-45

1級建築士 登録番号 57506号 岡本 義

展開図-3

縮尺 A1=1:100


設計番号 104575

HEAD ASSIST HEAD CHIEF DRAFT


E	
3F	(B)+15200 南側
床	TC, VT-B
巾木	ソフトビニール巾木
壁	AEP
天井	メッシュ天井, AEP
備考	

3F		(C)+1600 北創
床	TC、木製デッキ / 防塵塗装	
巾木	ソフトビニール巾木 / 防塵塗装	
壁	AEP / GWB	
天井	メッシュ天井、AEP / GWB	
備考		


3F (A)+5200 北側	
床	TC
巾木	ソフトビニール巾木
壁	AEP
天井	化粧石膏吸音ボード、メッシュ天井
備考	

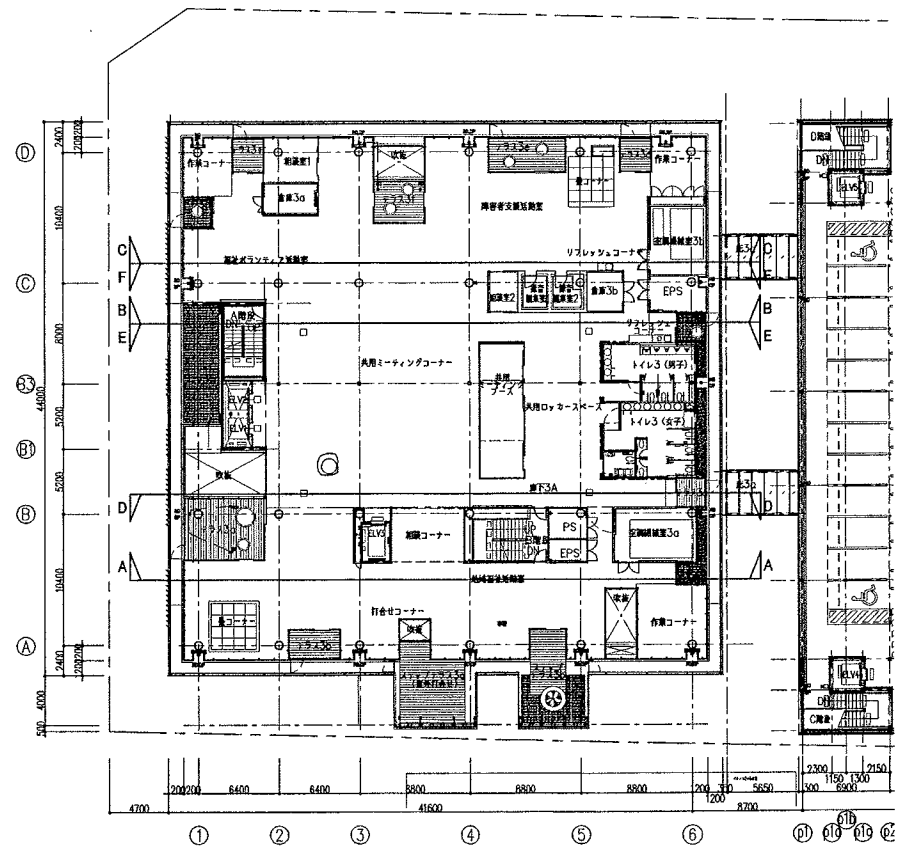


Key Plan 3F 1:300

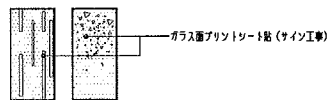


F	
3F	⑤+1600 西側
床	TC / VT-B
巾木	ソフトビニール巾木
壁	AEP
天井	化粧石膏吸音ボード、メッシュ天井 / 化粧石膏ボード
備考	

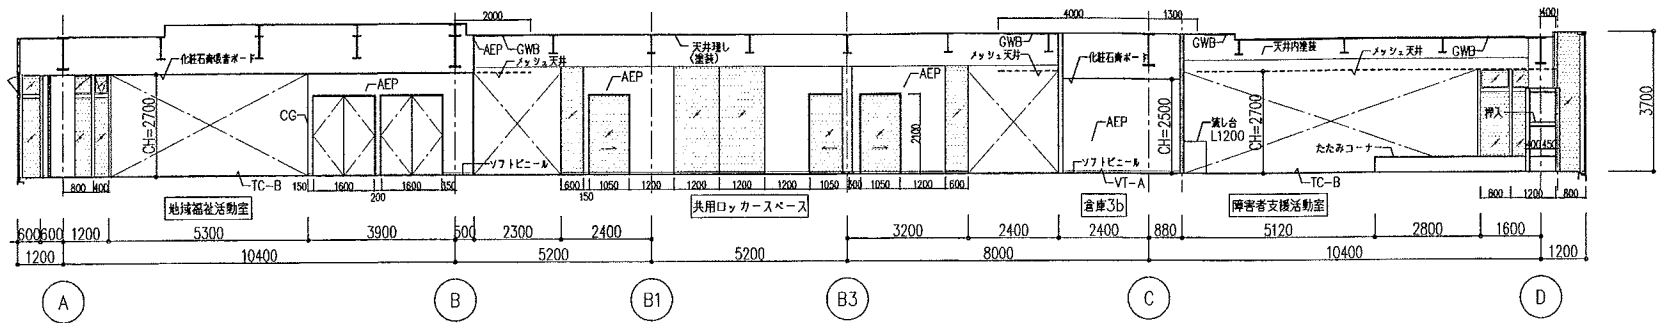


E	
3F	③+7200 西側
床	TC
巾木	ソフトビニール巾木
壁	AEP
天井	化粧石膏吸音ボード、メッシュ天井、GWB
備考	

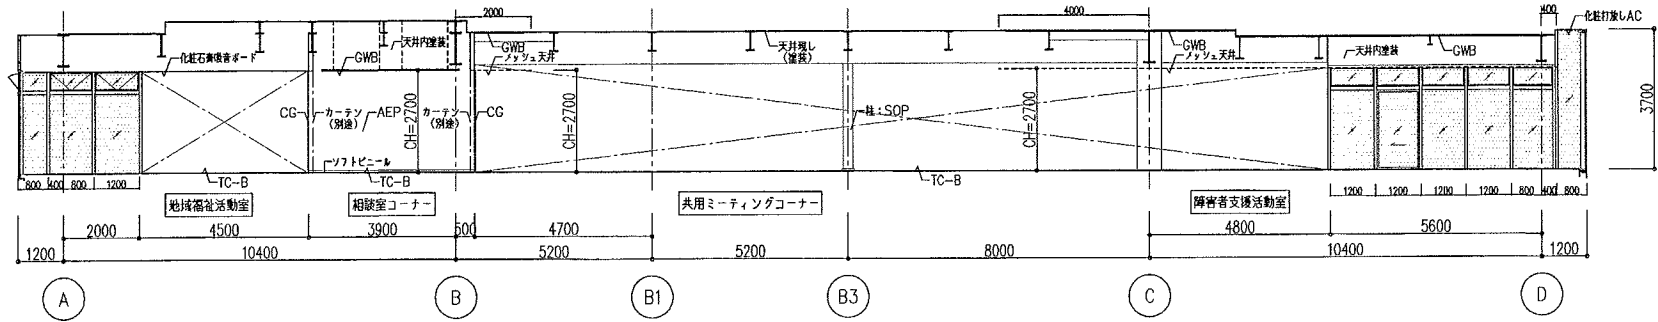


D	
3F	②+4000 西側
床	TC
巾木	ソフトビニール巾木
壁	AEP
天井	メッシュ天井, AEP
備考	

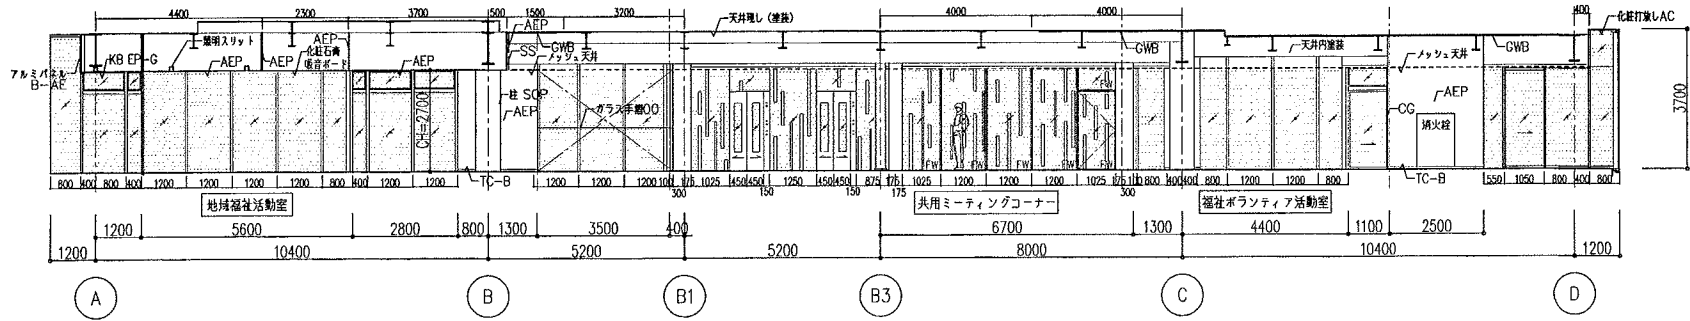



C	
3F	⑤+1600 東側
床	TC / VT-A
巾木	ソフトビニール巾木、木製巾木
壁	AEP、木製パネル
天井	化粧石膏吸音ボード、メッシュ天井 / 化粧石膏ボード
備考	

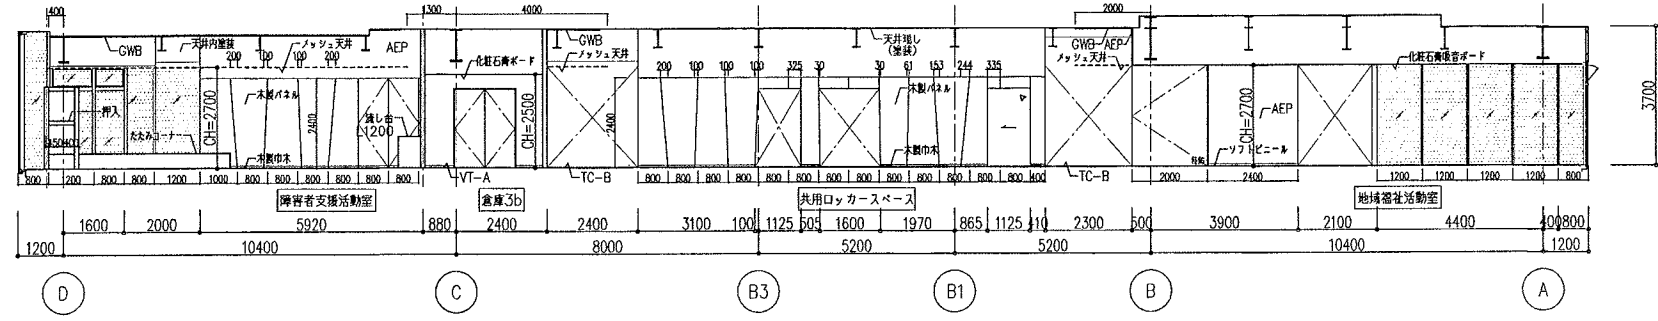


B	
3F	③+7200 東側
床	TC
巾木	ソフトビニール巾木
壁	AEP
天井	化粧石膏吸音ボード、メッシュ天井
備考	

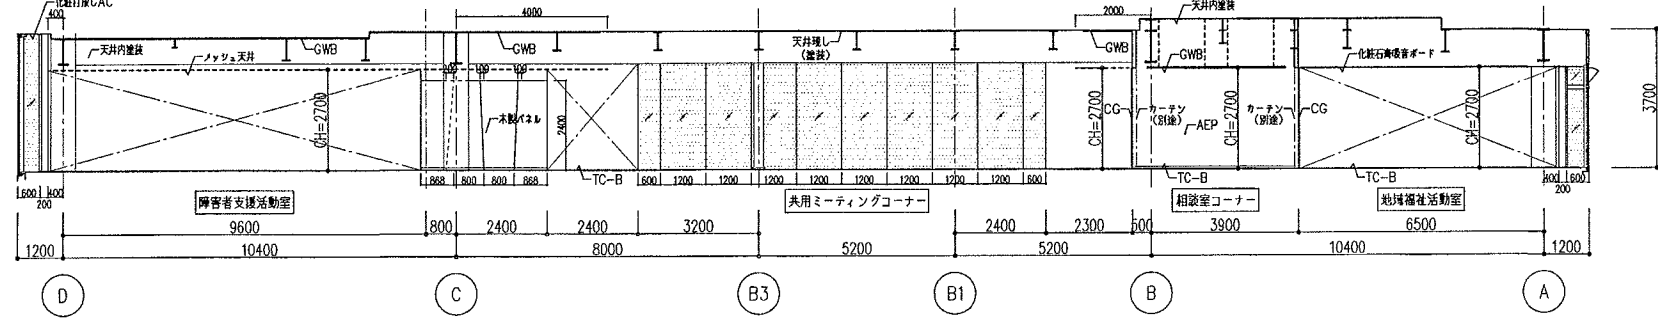

A	
3F	②+4000 東側
床	TC
巾木	ソフトビニール巾木、木製巾木
壁	AEP、木製パネル
天井	メッシュ天井、AEP
備考	

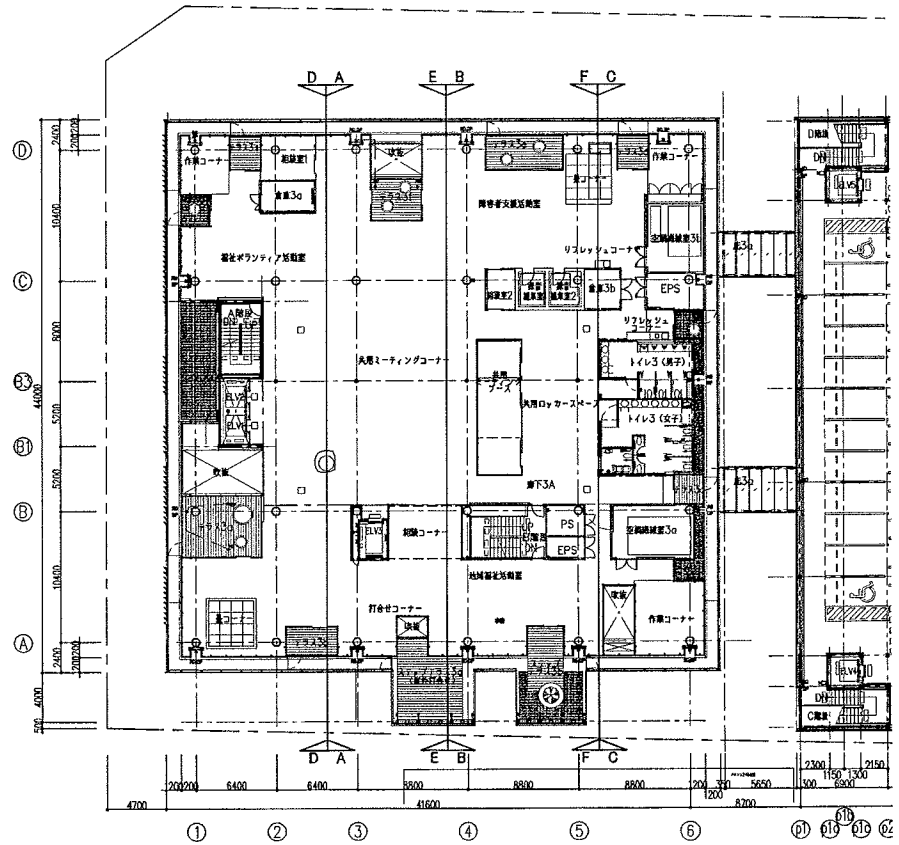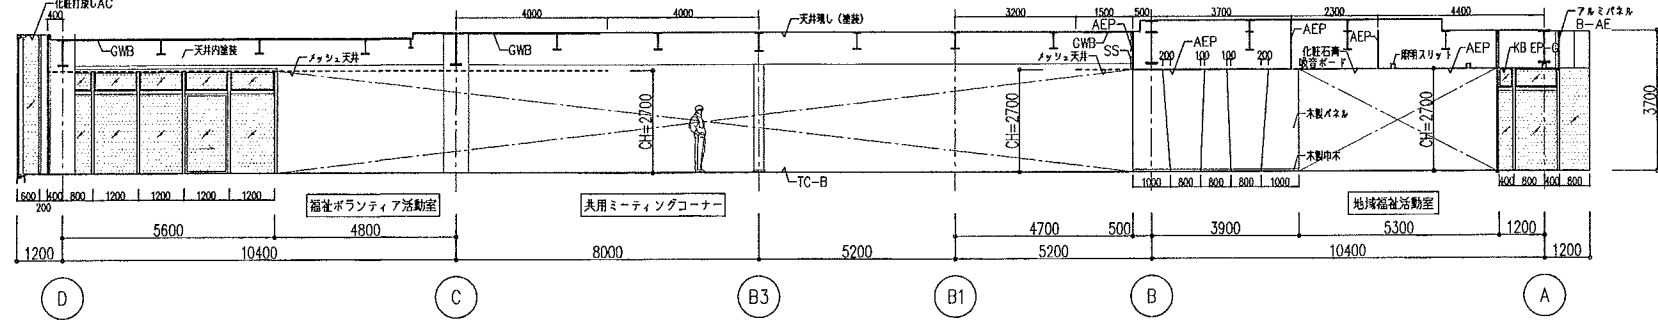

Key Plan 3F 1:300

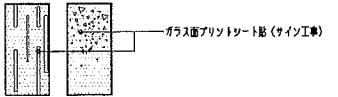

沼津市市民福祉部社会福祉課

特記

訂正

株式会社 久米設計
KUME SEKKI

日付 2006.04.
提出


平成18年度(仮称)ぬまづ健康福祉プラザ 建築主体工事
展開図-5
縮尺 A1=1:100

図面番号 A-47
設計番号 104575


1級建築士 登録番号 57505号 岡本 賢

HEAD	ASSIST HEAD	CHANGE
	CHIEF	DRAFT


D	
4F	(A)+5200 南側
床	TC
巾木	ソフトビニール巾木
壁	AEP
天井	メッシュ天井, 化粧石膏吸音ボード
備考	

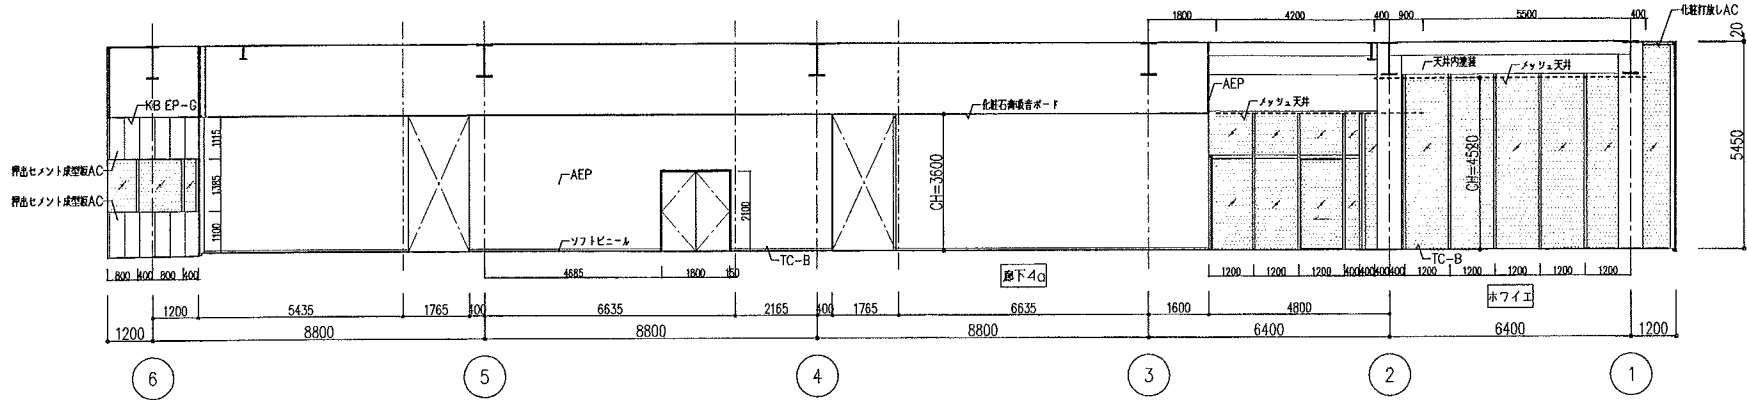



C	
4F	(B)+16000 北側
床	フローリング (体育床)
巾木	ソフトビニール巾木
壁	AEP
天井	メッシュ天井, アルミ吸音天井
備考	

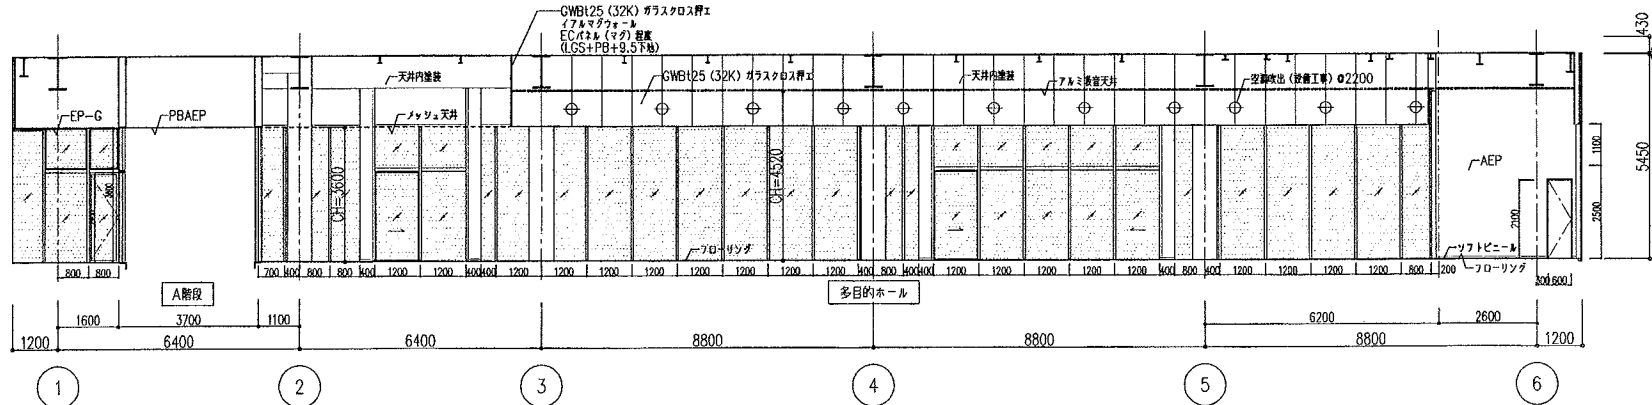

B	
4F	(B)+1600 北側
床	フローリング (体育床)
巾木	ソフトビニール巾木
壁	AEP
天井	アルミ吸音天井
備考	

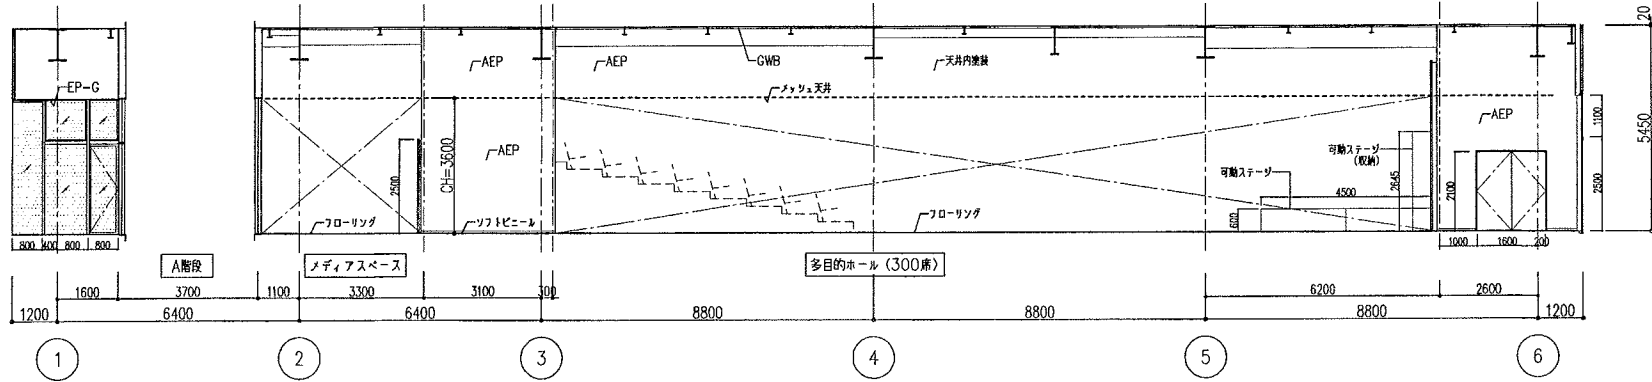


A	
4F	(A)+5200 北側
床	TC
巾木	ソフトビニール巾木
壁	AEP
天井	化粧石膏吸音ボード、メッシュ天井
備考	

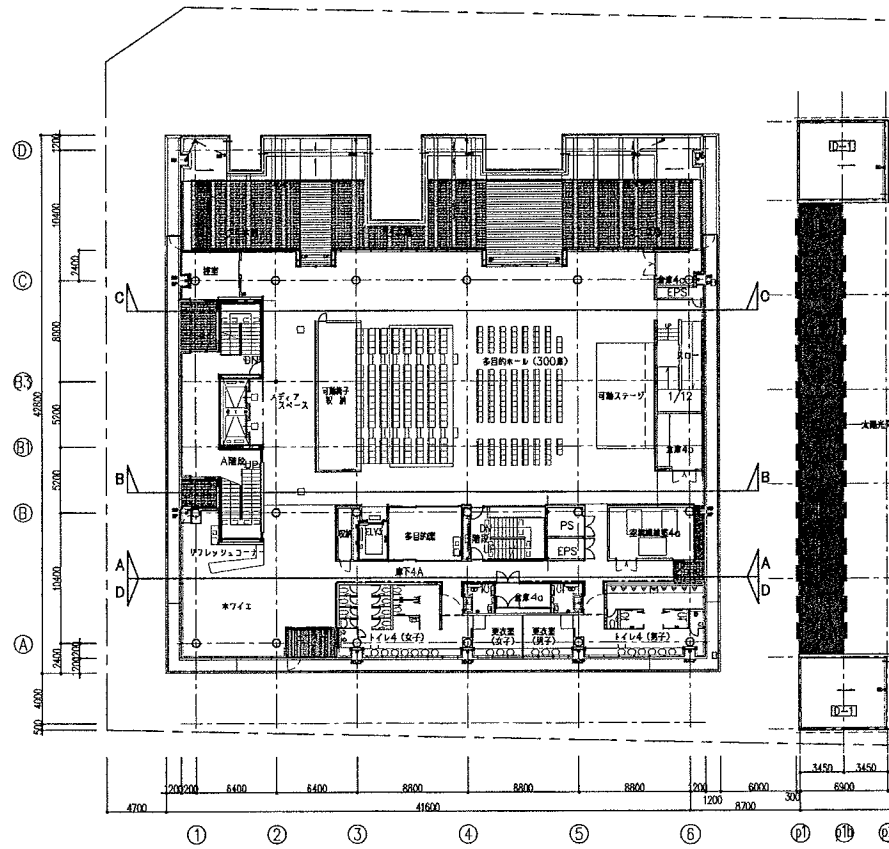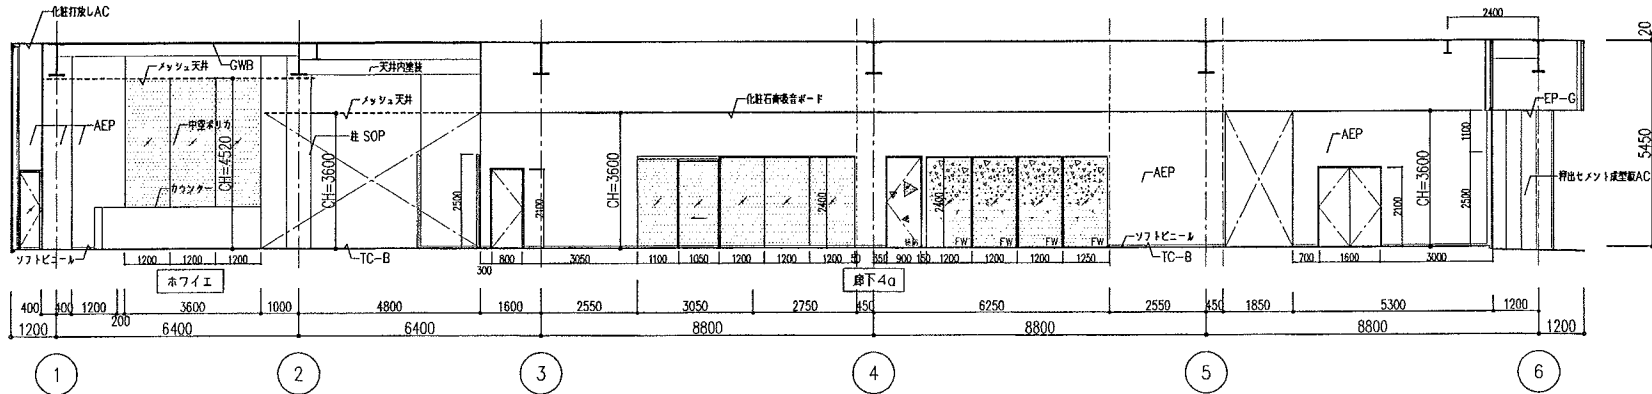


Key Plan 4F 1:300




D	
4F	①+6000 西側
床	フローリング(体育床), TC
巾木	ソフトビニール巾木, 木製巾木
壁	AEP, 木製パネル
天井	メッシュ天井
備考	

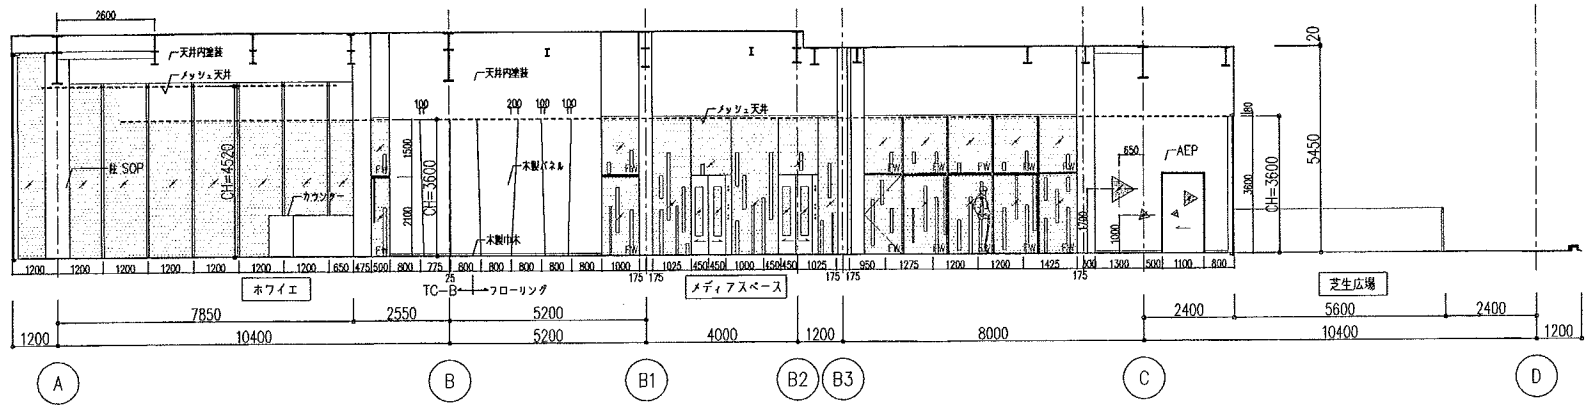



C	
4F	⑤+1600 東側
床	フローリング(体育床), TC
巾木	ソフトビニール巾木, 木製巾木
壁	AEP, 木製パネル
天井	メッシュ天井, 7mm複合天井, 化粧石膏ボード
備考	

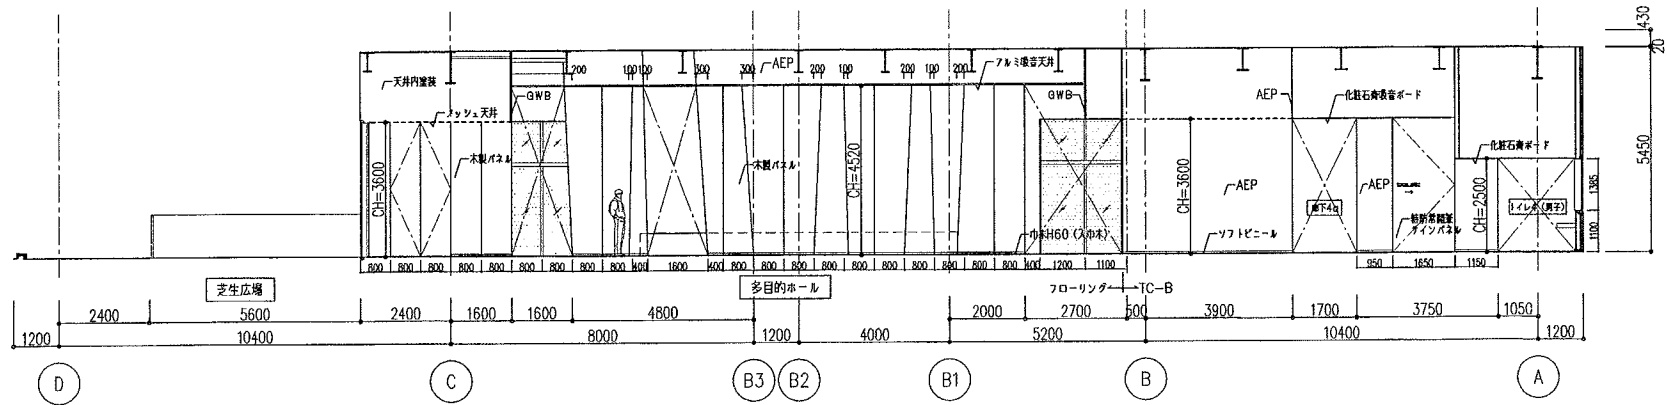


B	
4F	②+1200 東側
床	フローリング(体育床), TC
巾木	ソフトビニール巾木, 木製巾木
壁	AEP, 木製パネル
天井	メッシュ天井
備考	

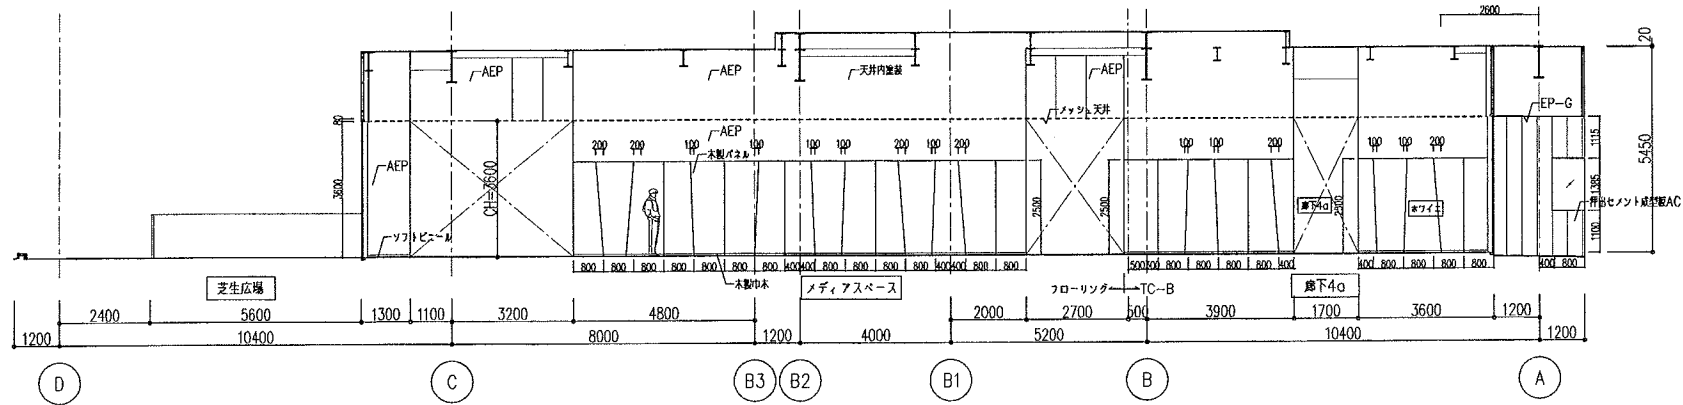

A	
4F	③+1600 南側
床	フローリング(体育床)
巾木	ソフトビニール巾木
壁	AEP
天井	メッシュ天井
備考	

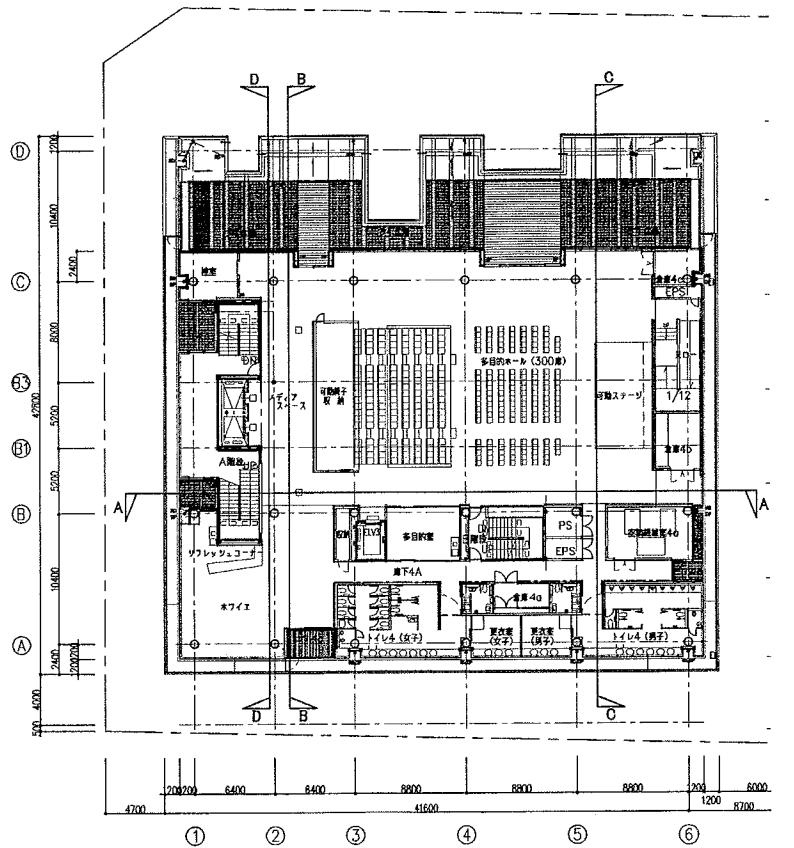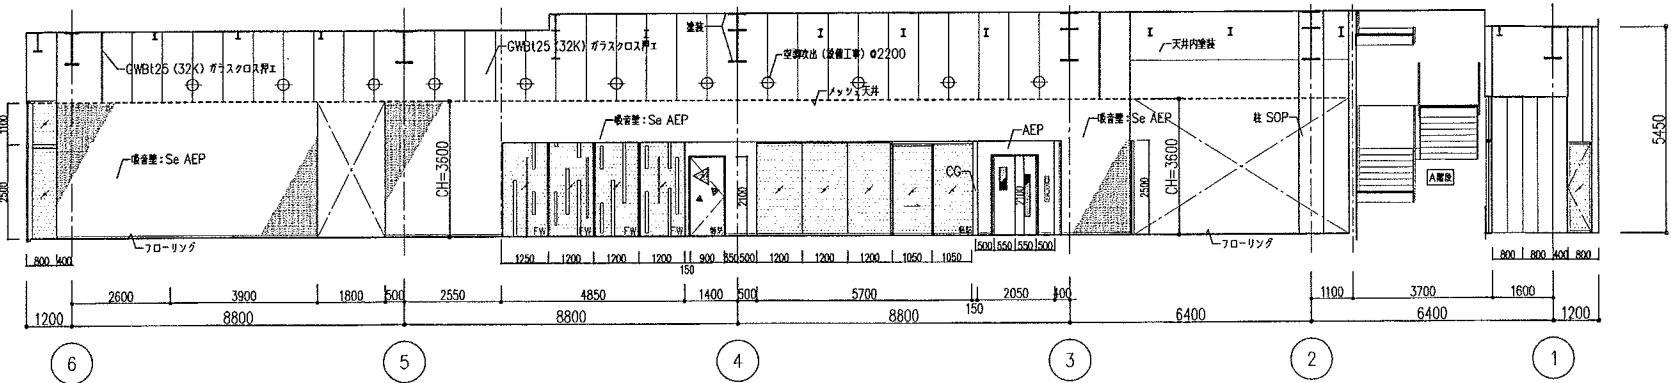

Key Plan 4F 1:300

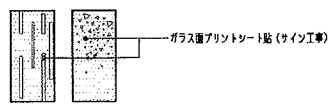

沼津市市民福祉部社会福祉課

訂正	

株式会社 久米設計
KUME SEKKI

日付 2006.04.
P.A.
提出

平成18年度(仮称)ぬまづ健康福祉プラザ 建築主体工事
展開図-7
縮尺 A1=1:100

図番番号 A-49
設計番号 104575

1級建築士 登録番号 57505号 岡本 寛	HEAD	ASSIST HEAD	CHANGE
	CHIEF	DRAFT	

Table with 2 columns: Component, Specification. Row 1: 5F, ②+400 西側. Row 2: 床, フローリング. Row 3: 巾木, ソフトビニール巾木. Row 4: 壁, AEP. Row 5: 天井, メッシュ天井, GWB. Row 6: 備考.

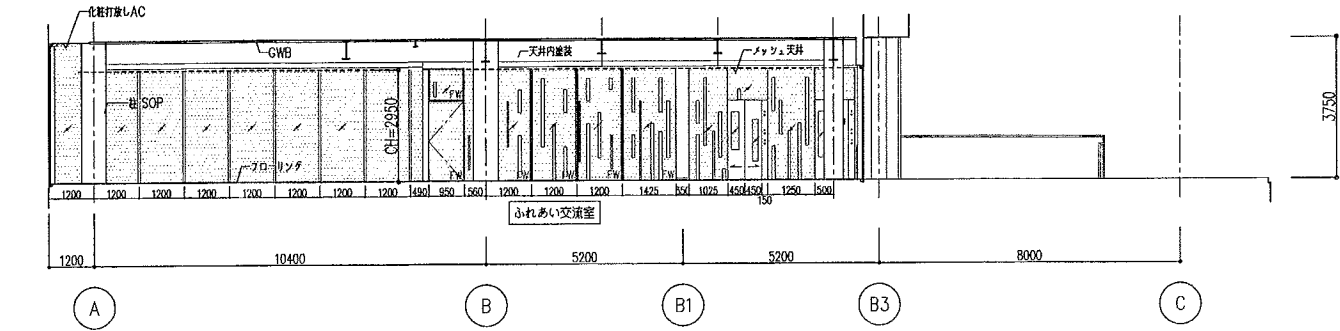


Table with 2 columns: Component, Specification. Row 1: 5F, ③+7200 東側. Row 2: 床, フローリング. Row 3: 巾木, ソフトビニール巾木. Row 4: 壁, AEP. Row 5: 天井, メッシュ天井, GWB. Row 6: 備考.

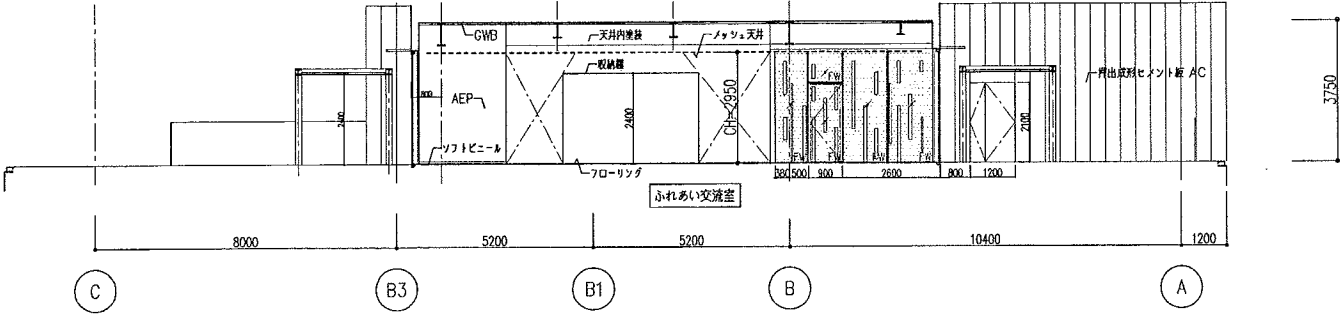


Table with 2 columns: Component, Specification. Row 1: 5F, ②+400 東側. Row 2: 床, フローリング. Row 3: 巾木, ソフトビニール巾木, 木製巾木. Row 4: 壁, AEP, 木製パネル. Row 5: 天井, メッシュ天井, GWB. Row 6: 備考.

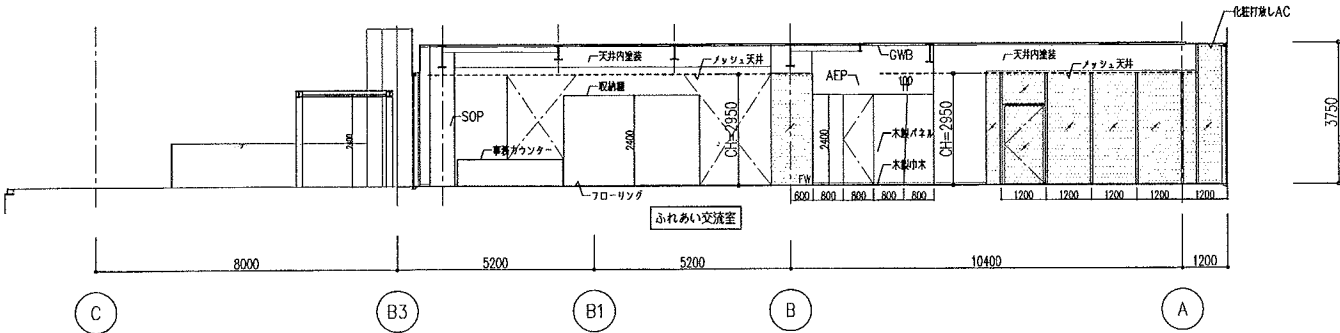


Table with 2 columns: Component, Specification. Row 1: 5F, ⑥+1600 南側. Row 2: 床, フローリング. Row 3: 巾木, ソフトビニール巾木. Row 4: 壁, AEP. Row 5: 天井, メッシュ天井, GWB. Row 6: 備考.

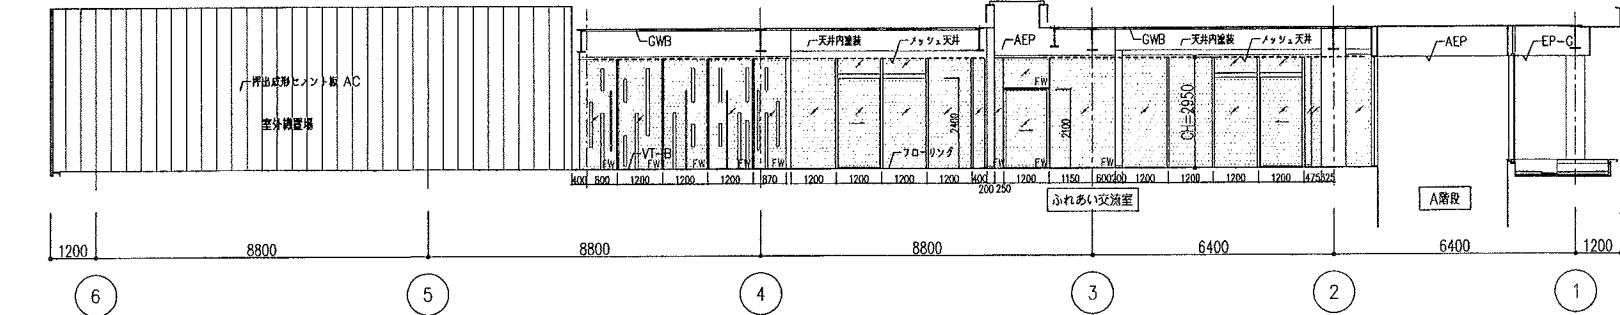


Table with 2 columns: Component, Specification. Row 1: 5F, ⑥+1600 北側. Row 2: 床, フローリング, VT-B. Row 3: 巾木, ソフトビニール巾木. Row 4: 壁, AEP. Row 5: 天井, メッシュ天井, GWB. Row 6: 備考.




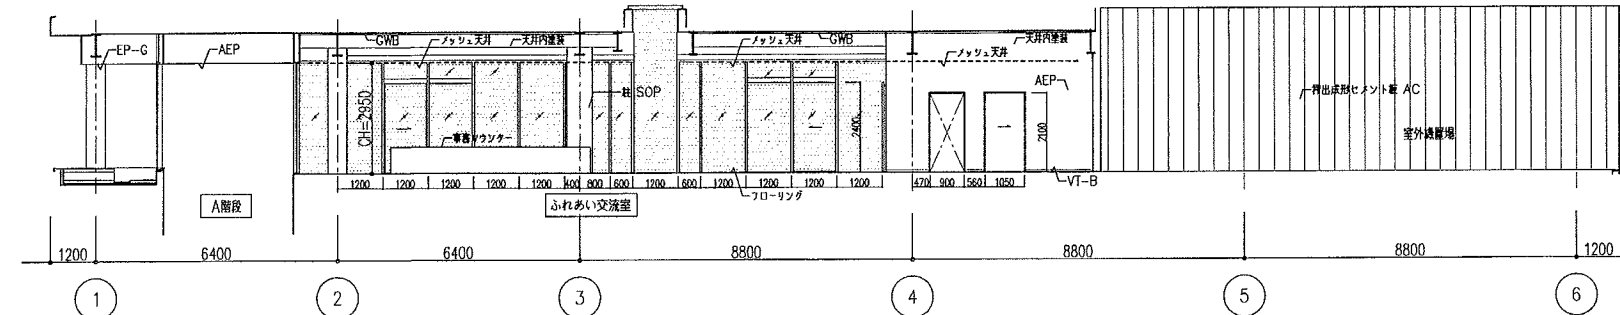


Table with 2 columns: Component, Specification. Row 1: 5F, ①+5200 北側. Row 2: 床, フローリング. Row 3: 巾木, ソフトビニール巾木. Row 4: 壁, AEP. Row 5: 天井, メッシュ天井, GWB. Row 6: 備考.

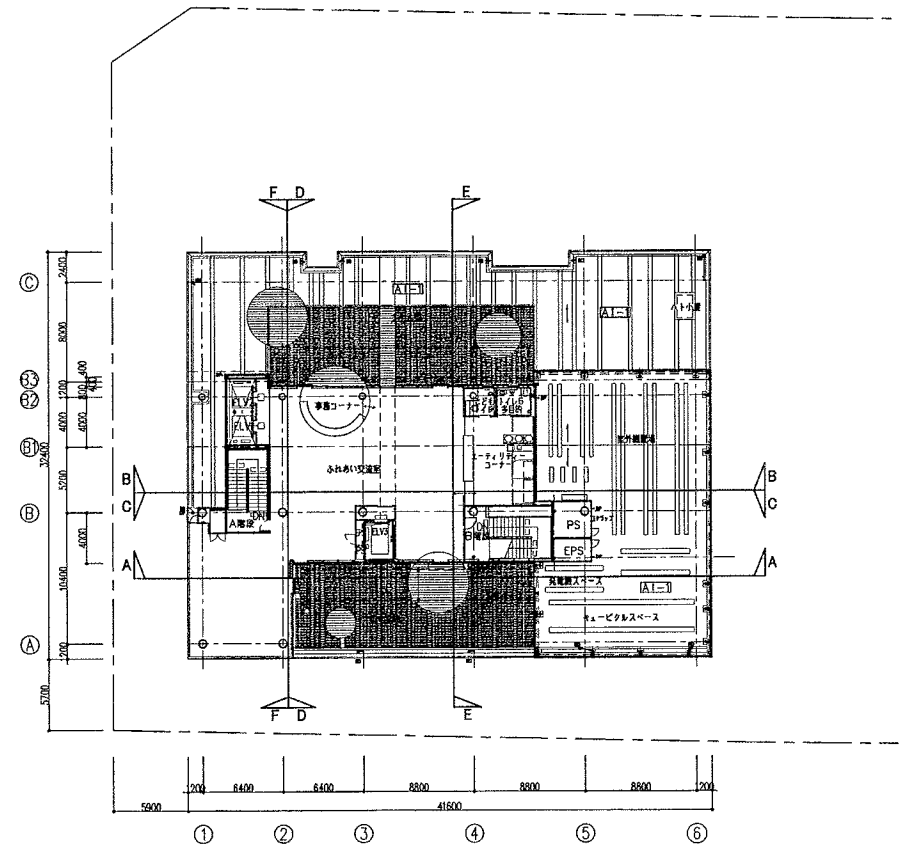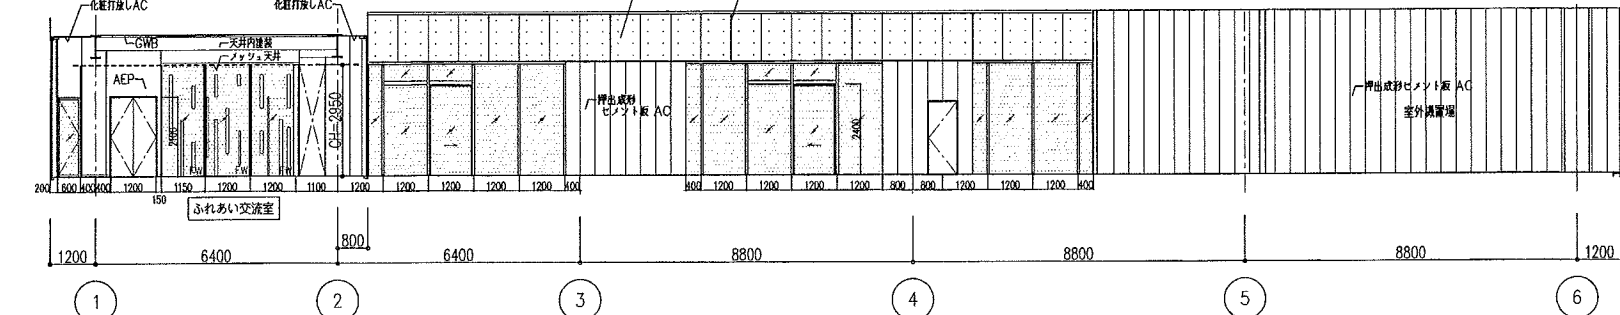

Key Plan 5F 1:300

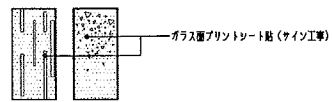

沼津市市民福祉部社会福祉課

略記

訂正

株式会社 久米設計 KUME SEKKEI

日付 2006.04.

平成18年度(仮称)ぬまづ健康福祉プラザ 建築主体工事

図面番号 A-50


HEAD ASSIST HEAD CHANGE

展開図-8


縮尺 A1=1:100

設計番号 104575


CHIEF DRAFT

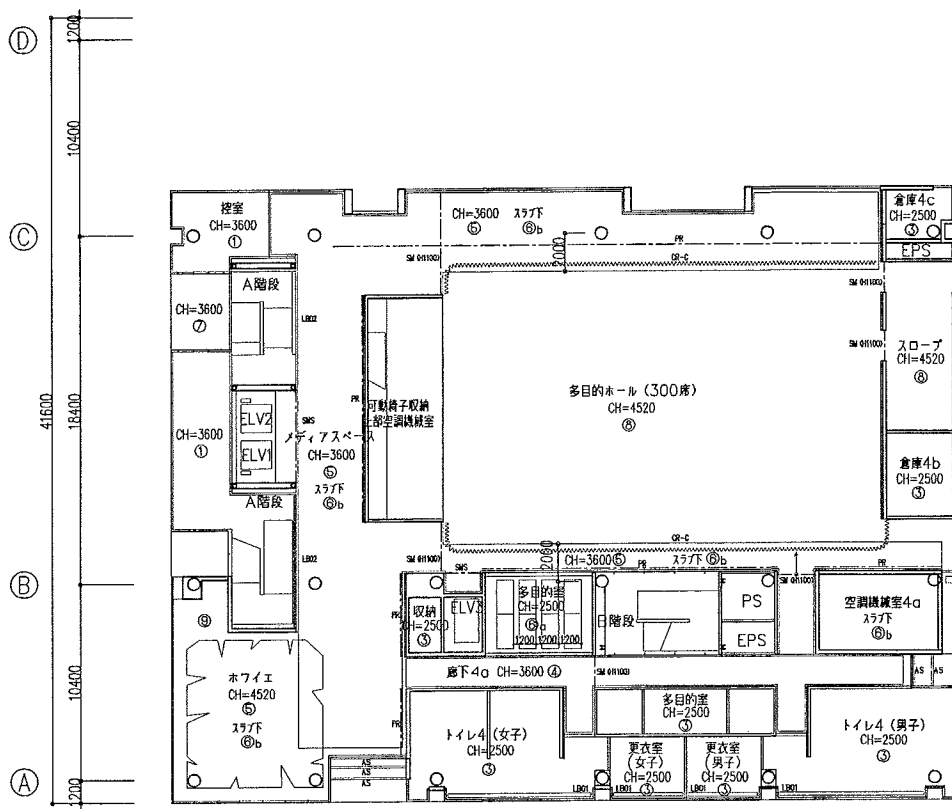


4階天井伏図

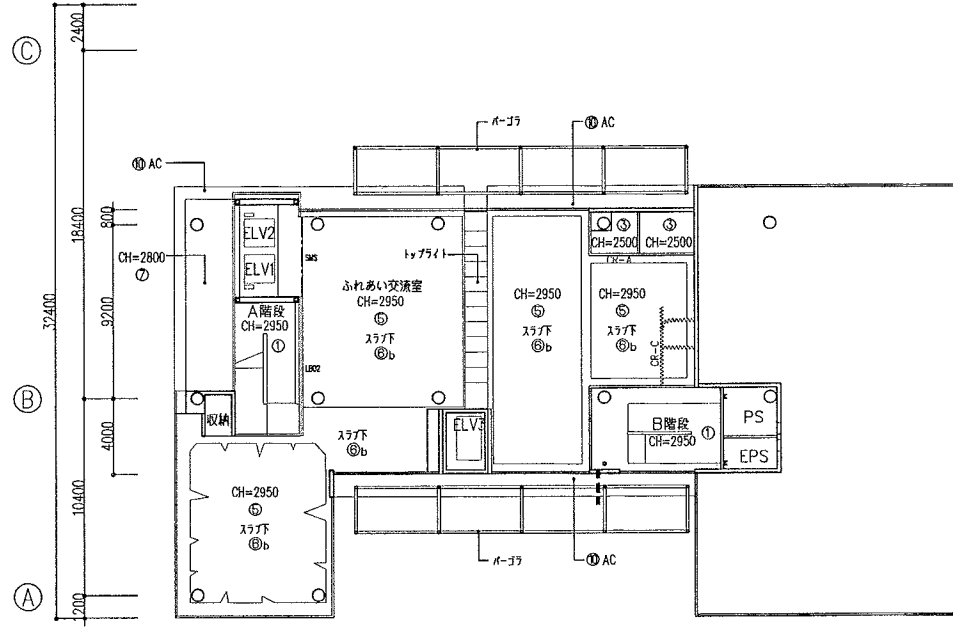


5階天井伏図

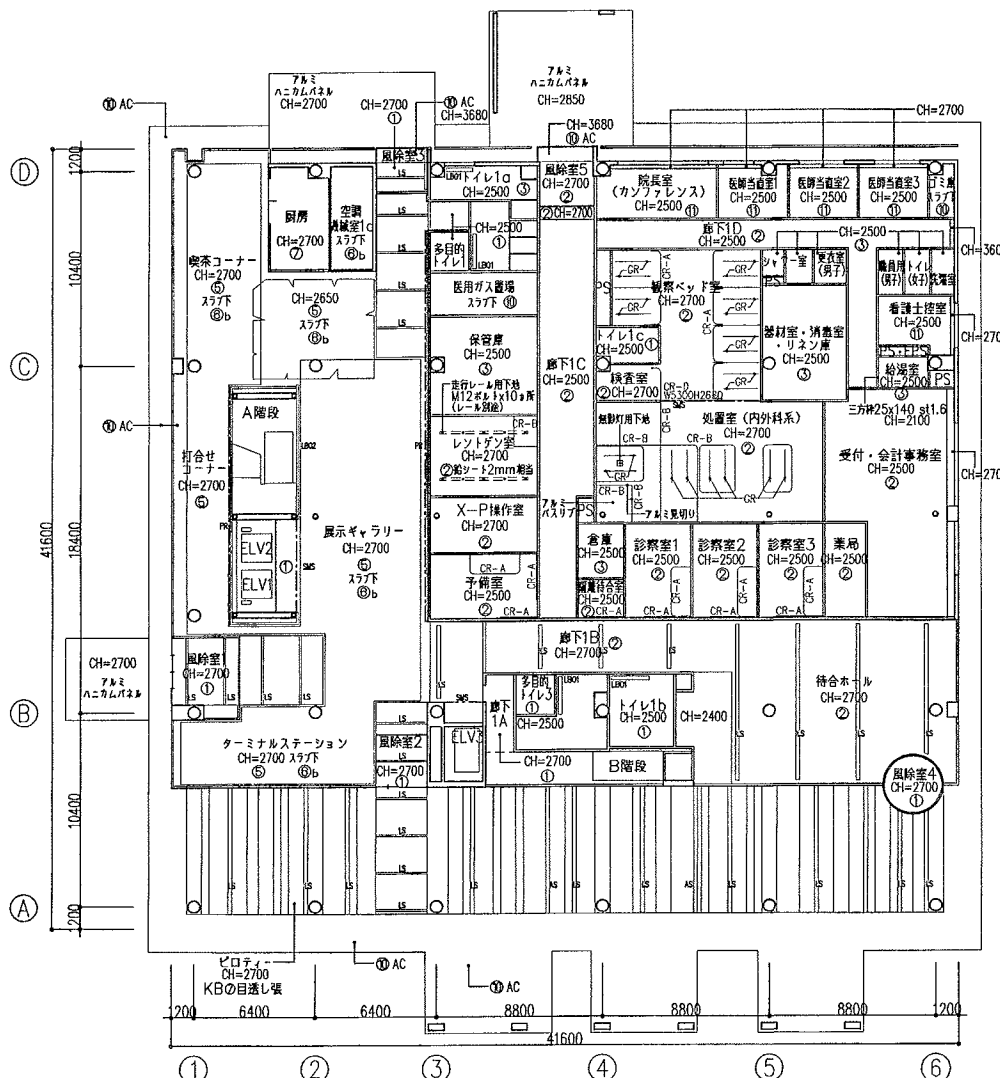

1階天井伏図

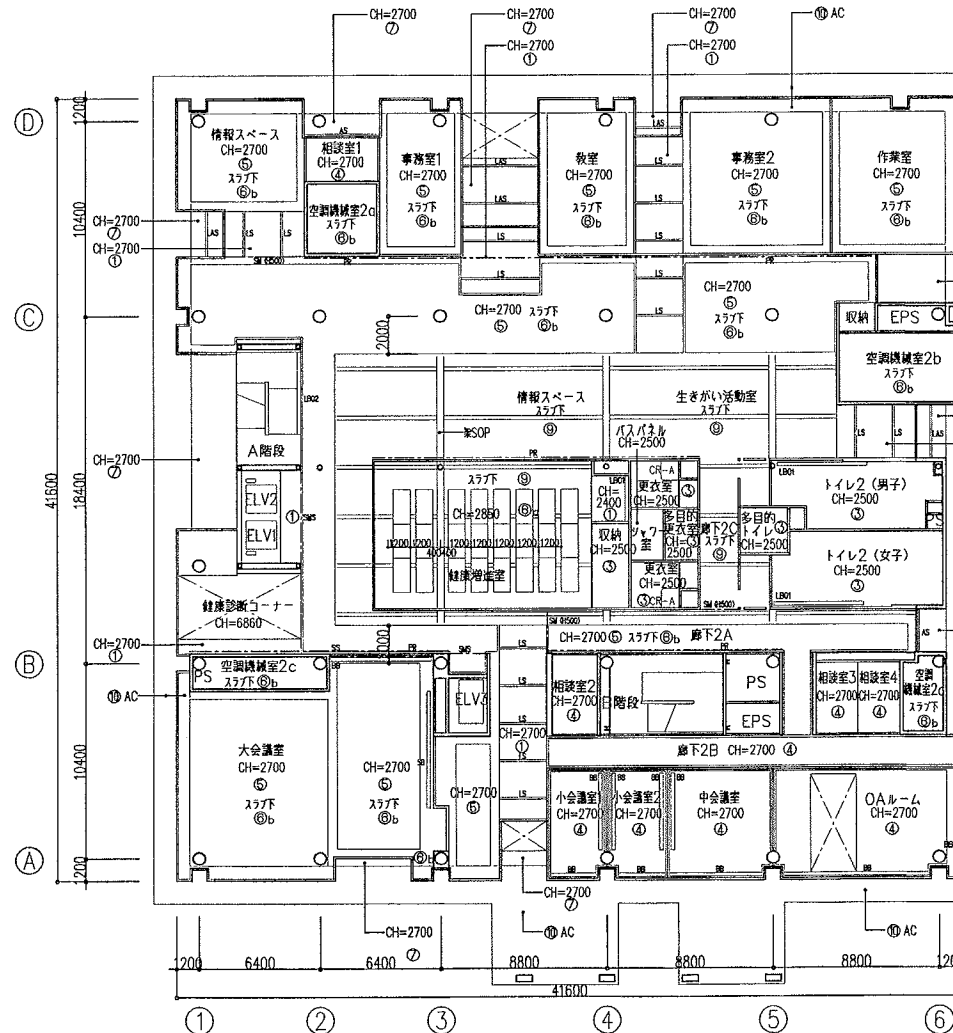

2階天井伏図

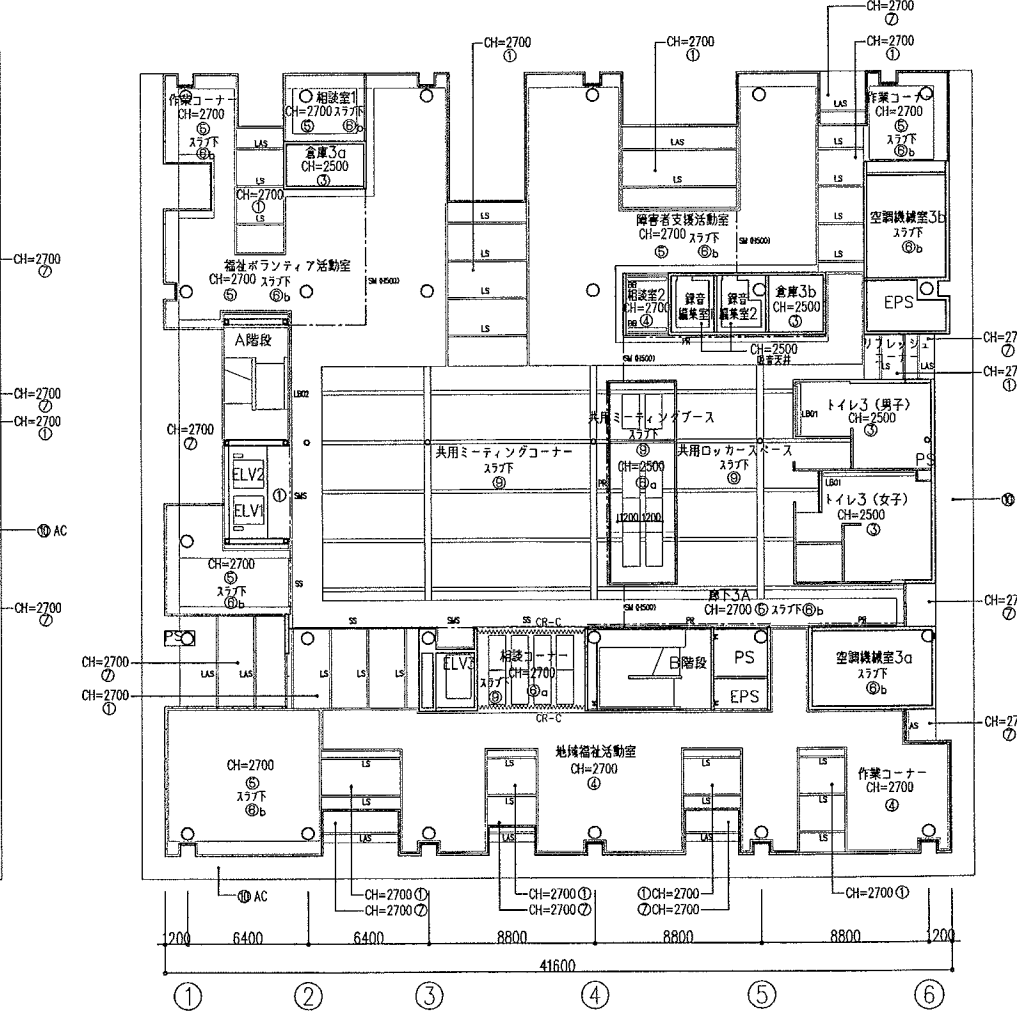

3階天井伏図

凡例

① AEP	② RB	③ 化粧せつごうボード	④ 化粧せつごう吸音ボード	⑤ ナッシュ天井	⑥a GWB+25 (32K)	⑥b GWB+25 (32K)	⑦ EP-G	⑧ フルミ吸音天井	⑨ 天井埋込 (天井内埋込)	⑩ コンクリート化粧板	⑪ VC	⑫ 点滅レール
③	③	③	③	③	③	③	③	③	③	③	③	③
ブラインドボックス	スクリーンボックス	照明スリット	照明スリット	照明・空調スリット	照明・空調スリット	照明・空調スリット	可動防振垂壁 (天井からの下がり蓋)	可動防振垂壁	カーテンレールA	カーテンレールB	カーテンレールC	ピクチャーレール

建築工事天井点検口リスト

天井点検口 (集計)	合計
形状	
1階建	600 x 600 2
2階	600 x 600 3
3階	600 x 600 5
4階	600 x 600 4
5階	600 x 600 2
合計	16

電気設備工事天井点検口リスト

天井点検口 (集計)	合計
形状	
1階建	600 x 600 5
2階	600 x 600 10
3階	600 x 600 12
4階	600 x 600 10
5階	600 x 600 1
合計	54

機械設備工事開口補強リスト

天井開口 (集計)	1階建	2階	3階	4階	5階	合計
形状						
250 x 250	7	41	46	26	15	135
300 x 300	2	31	28	40	33	134
600 x 600	4	0	2	0	0	6
910 x 910	0	10	0	0	3	13
1400 x 650	0	11	33	38	3	85
2000 x 100	0	13	8	0	30	51
合計	13	106	117	104	58	482

電気設備工事開口補強リスト

天井開口 (集計)	1階建	2階	3階	4階	5階	合計
形状						
1250 x 200	0	52	0	0	0	52
1250 x 300	0	68	4	0	4	76
1250 x 1250	0	2	0	0	0	2
150 φ	64	17	50	40	69	255
200 φ	22	33	30	24	26	136
合計	86	172	84	64	99	521

