




案 内 図 1/2500

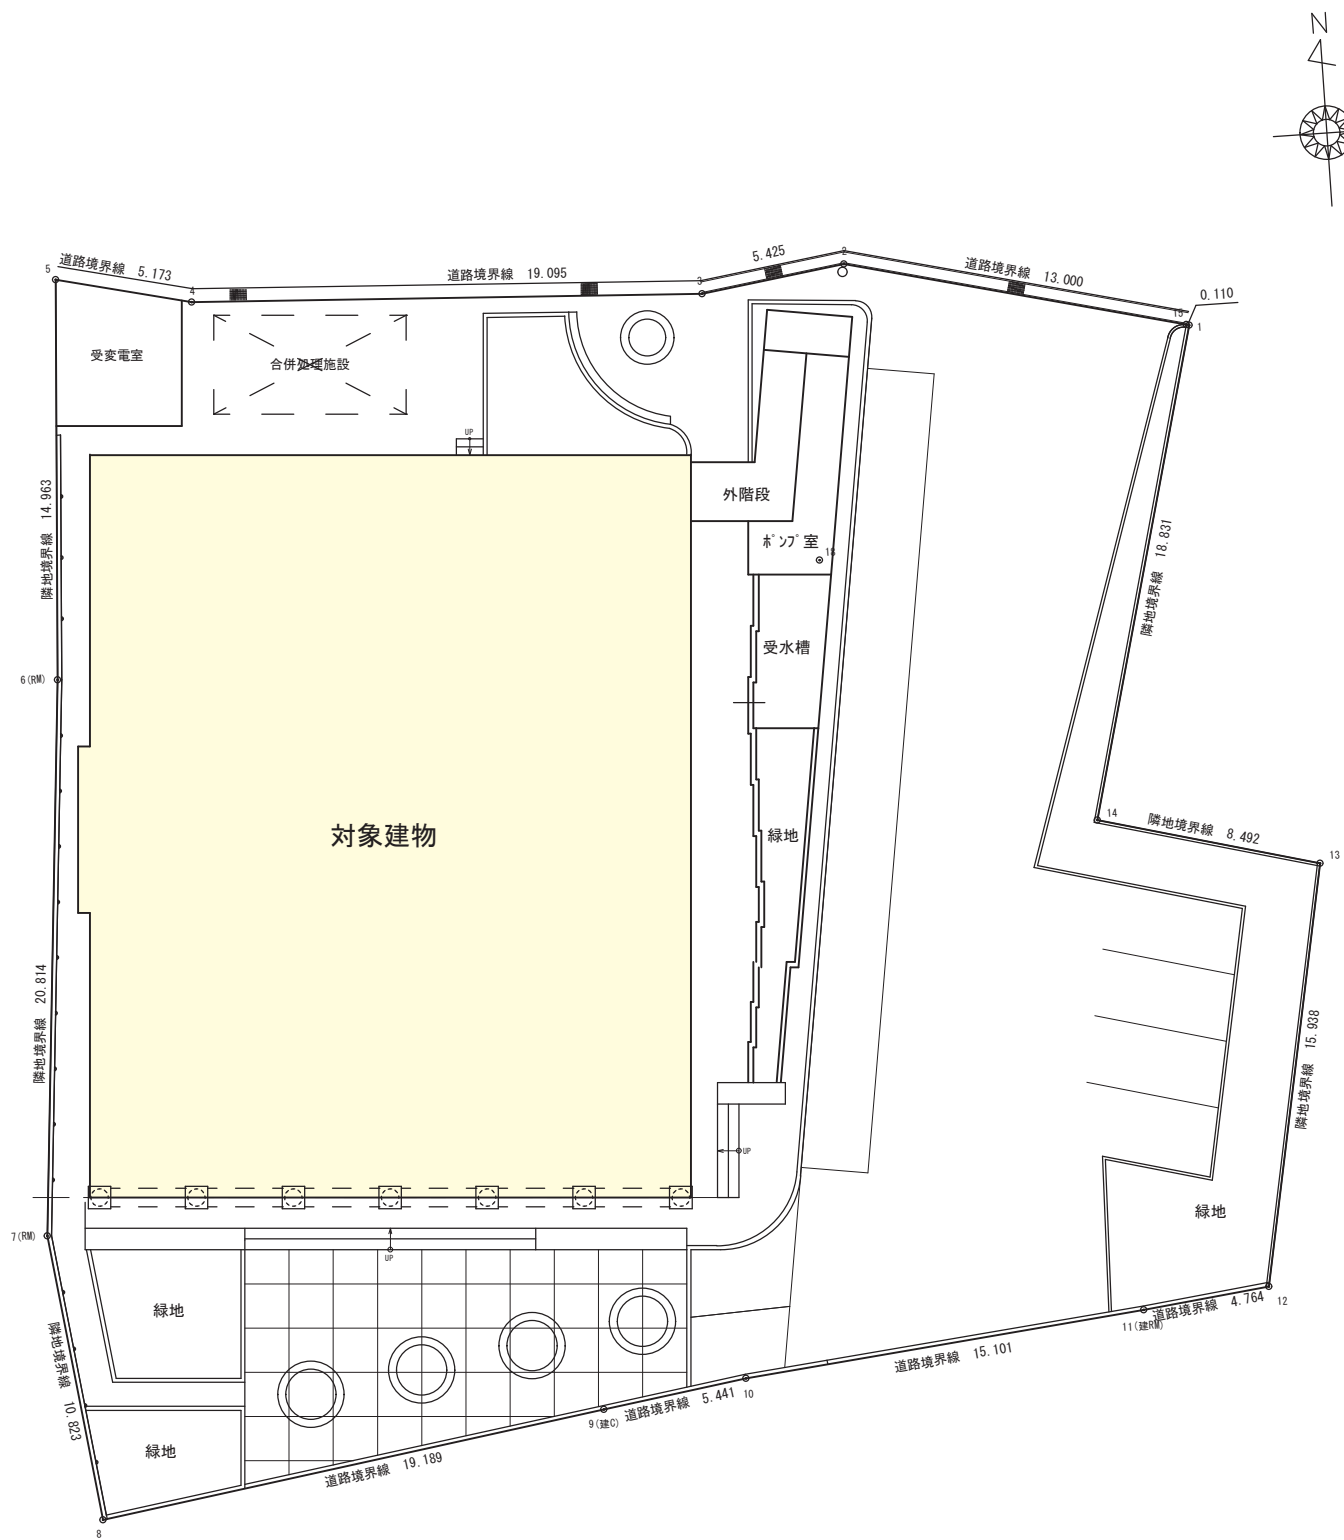

配 置 図 1/200

沼津市 教育委員会事務局
文 化 振 興 課

C-1	C-2	C-3	C-4	C-5
SC-1	SC-3	PROPER NO.		


DESIGN NAME	令和 7 年度 沼津市明治史料館長寿命化設備更新調査等業務委託
SHEET NAME	案 内 図 ・ 配 置 図

DATE	R7. 05
SCALE	A2: 1/2500, 1/200 A3: (1/2500, 1/200) × 70. 7%

SHEET NO	A - 1 / 6
----------	-----------

HEAD	ASSIST HEAD	CHANGE
	CHIEF	DRAFT



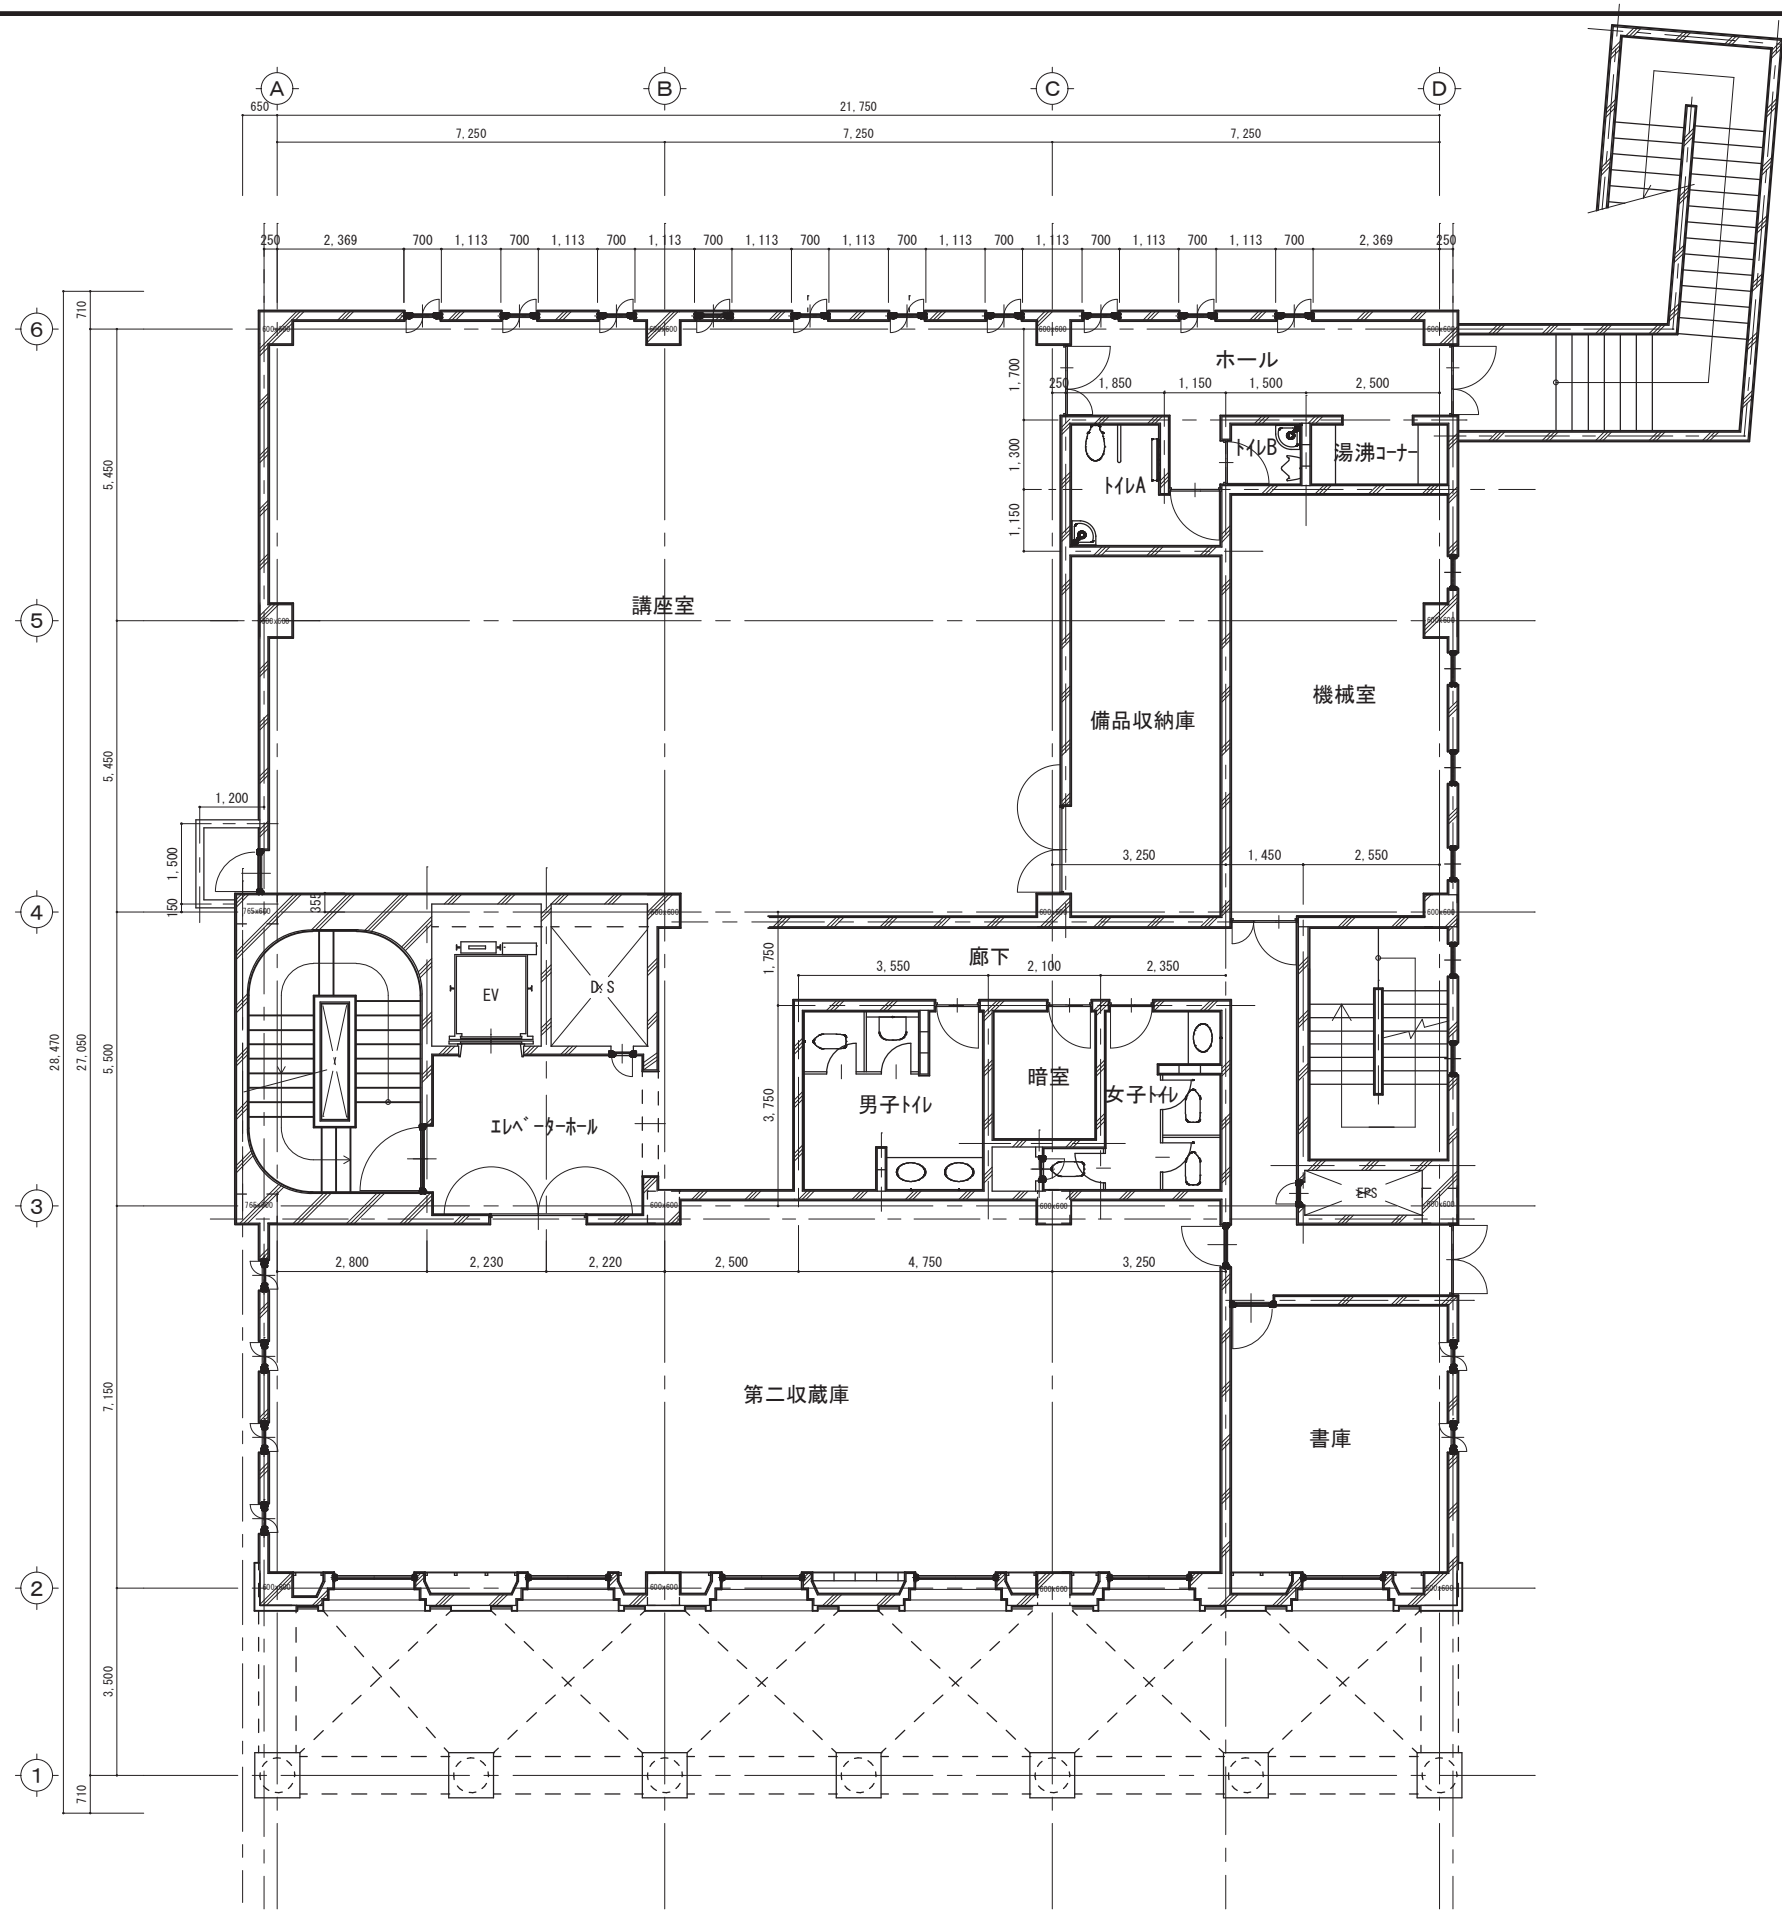


C-1	C-2	C-3	C-4	C-5
SC-1	SC-3	PROPER NO.		

DESIGN NAME	令和7年度 沼津市明治史料館長寿命化設備更新調査等業務委託
SHEET NAME	2階平面図

DATE	R7.05
SCALE	A2:1/100 A3:1/100×70.7%

SHEET NO	A - 3/6
----------	---------

HEAD	ASSIST HEAD	CHANGE
	CHIEF	DRAFT

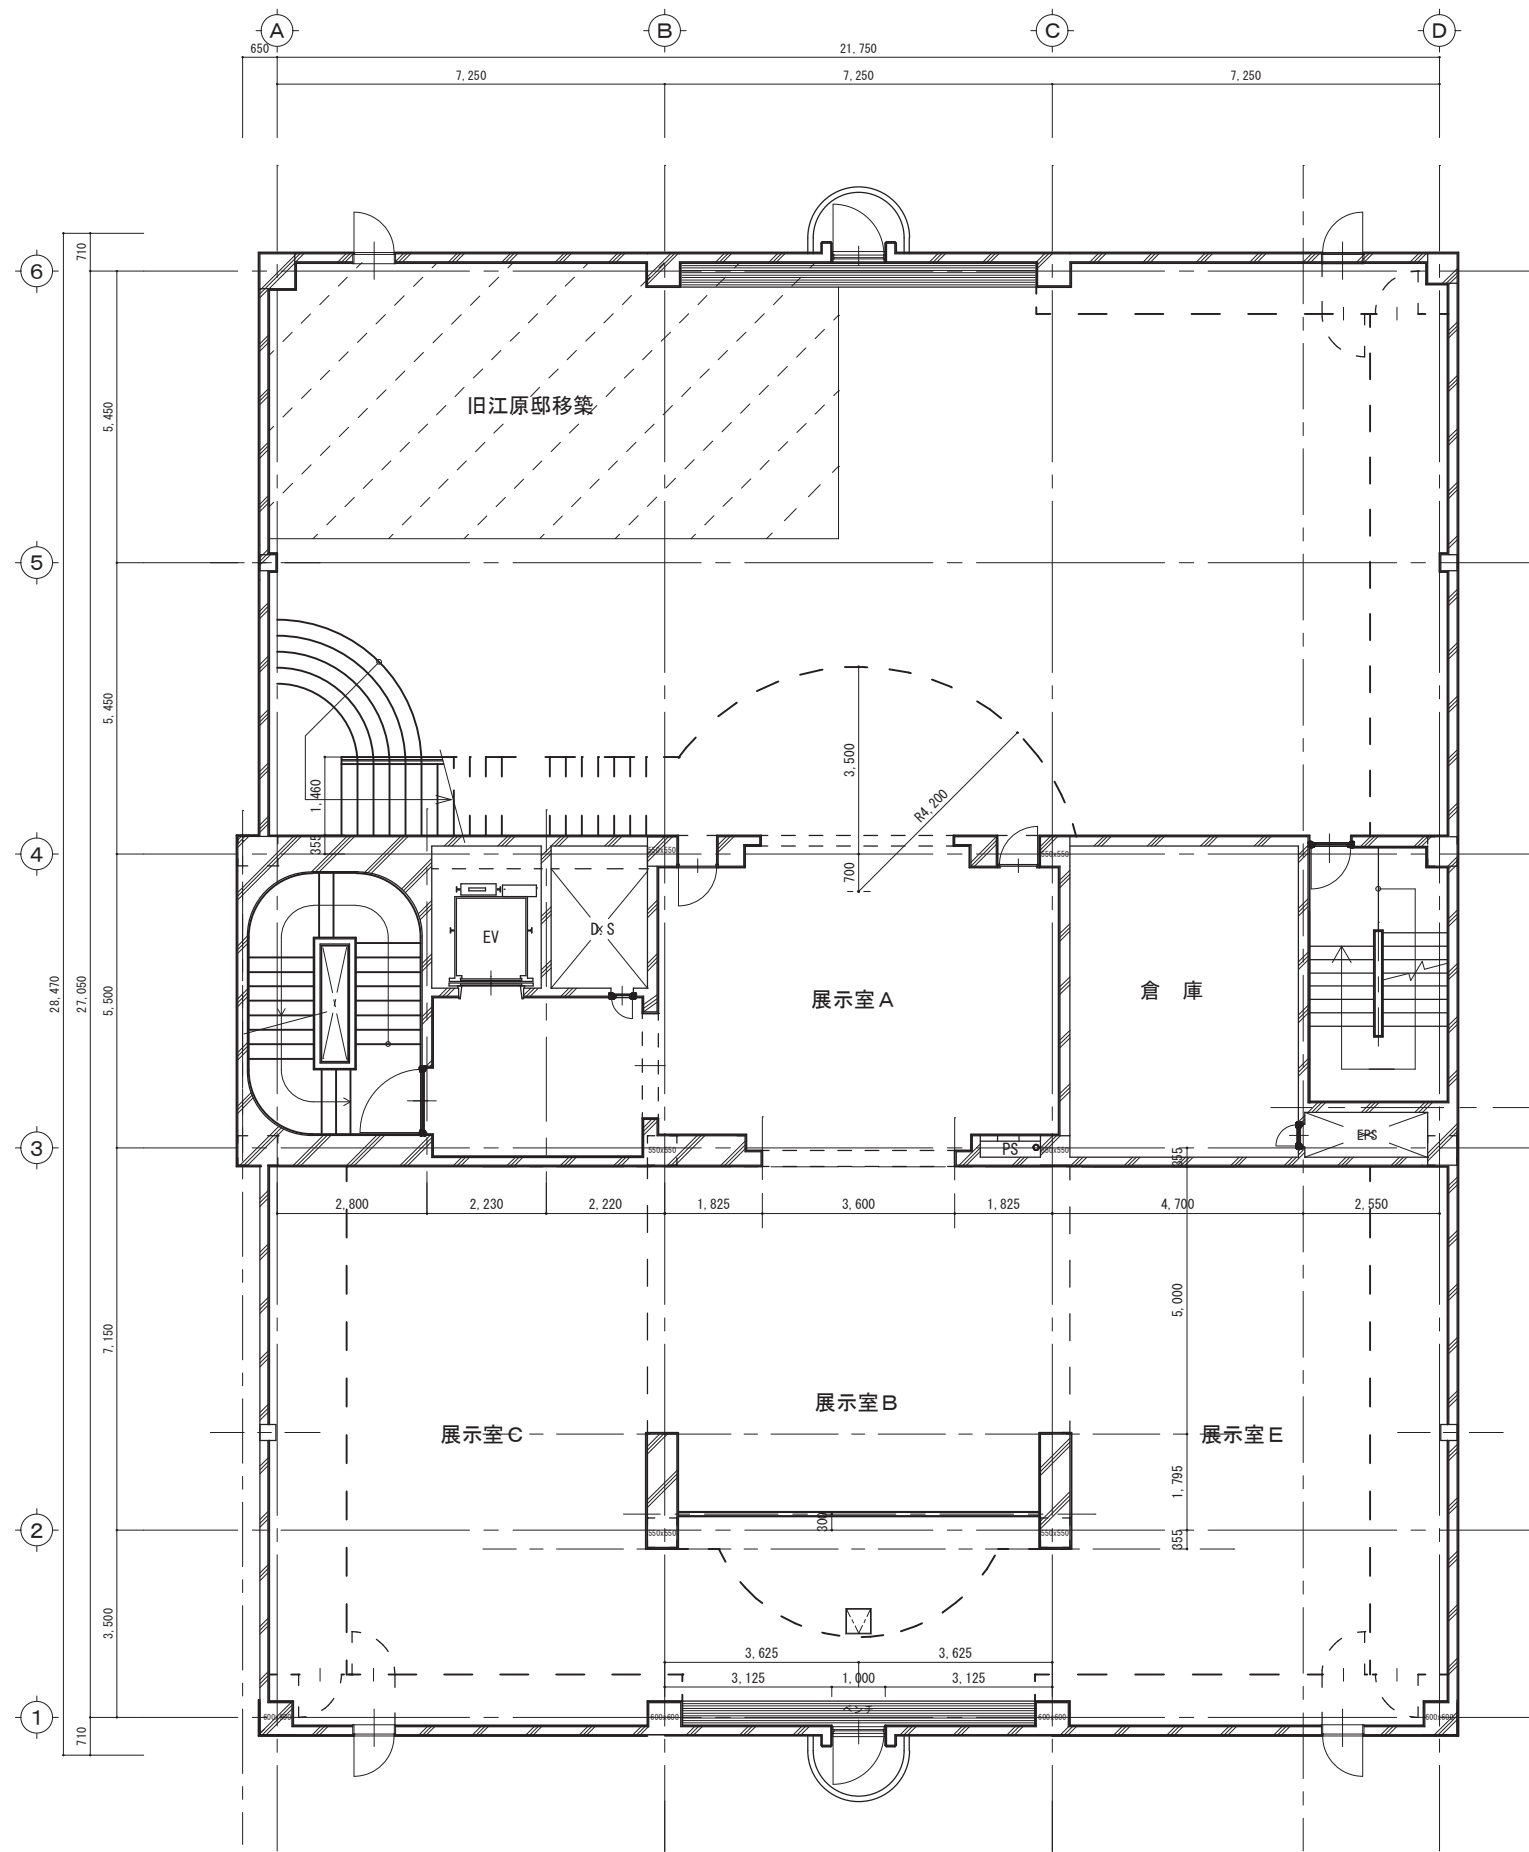

沼津市 教育委員会事務局
文化振興課


C-1	C-2	C-3	C-4	C-5
SC-1	SC-3	PROPER NO.		

DESIGN NAME	令和7年度 沼津市明治史料館長寿命化設備更新調査等業務委託
SHEET NAME	3階平面図

DATE	R7.05
SCALE	A2:1/100 A3:1/100×70.7%

SHEET NO	A - 4/6
----------	---------

HEAD	ASSIST HEAD	CHANGE
	CHIEF	DRAFT

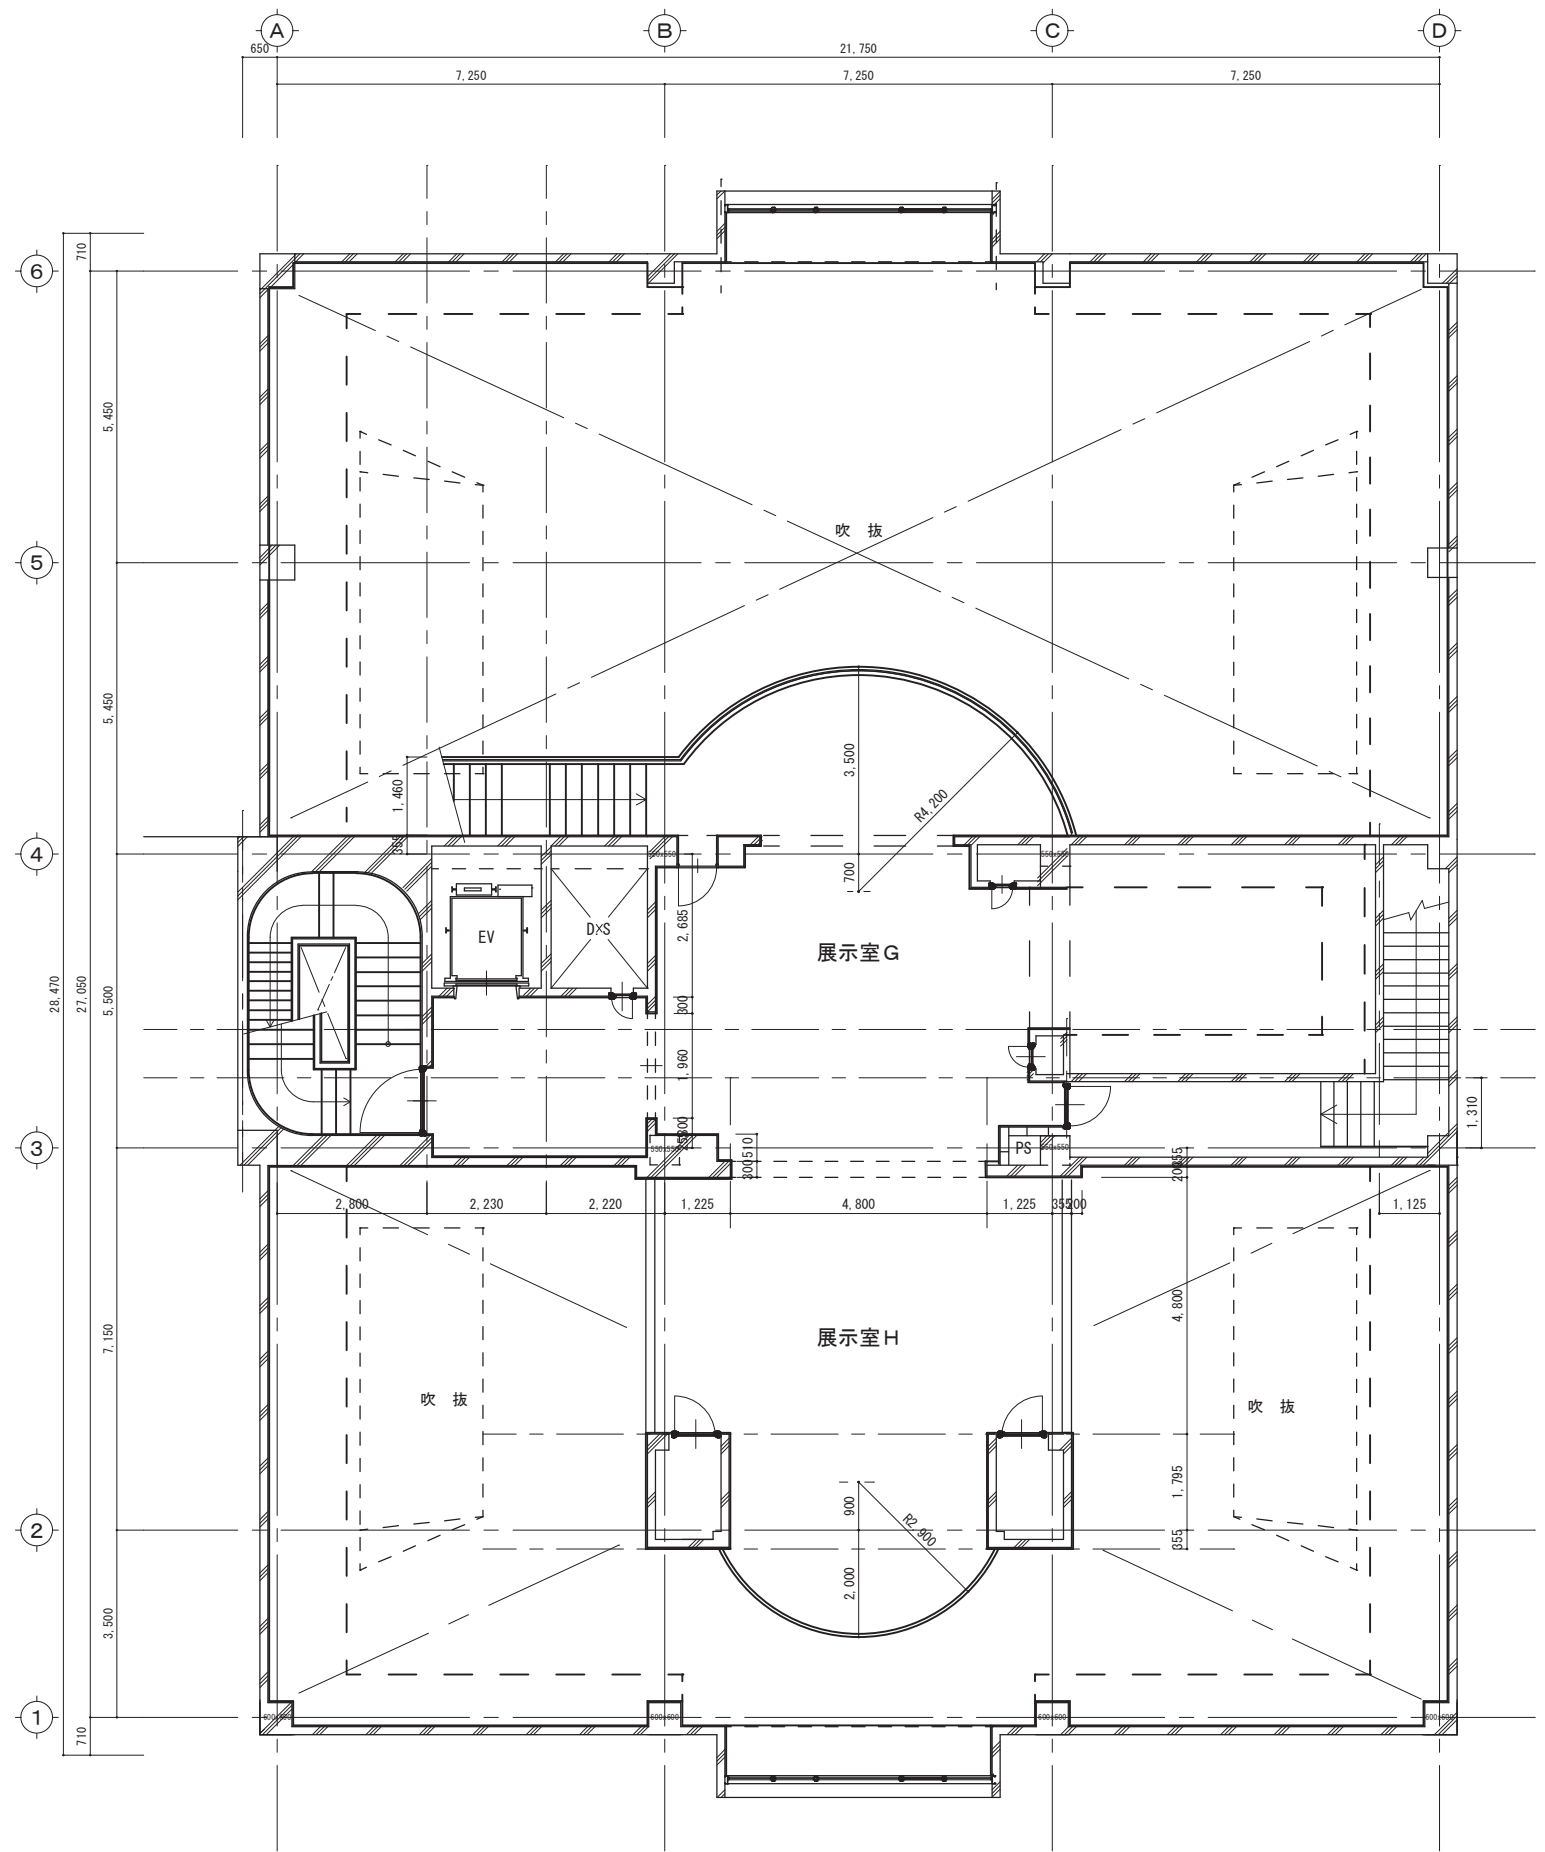

沼津市 教育委員会事務局
文 化 振 興 課


C-1	C-2	C-3	C-4	C-5
SC-1	SC-3	PROPER NO.		

DESIGN NAME	令和7年度 沼津市明治史料館長寿命化設備更新調査等業務委託
SHEET NAME	4 階 平 面 図

DATE	R7.05
SCALE	A2:1/100 A3:1/100×70.7%

SHEET NO	A - 5/6
----------	---------

HEAD	ASSIST HEAD	CHANGE
	CHIEF	DRAFT

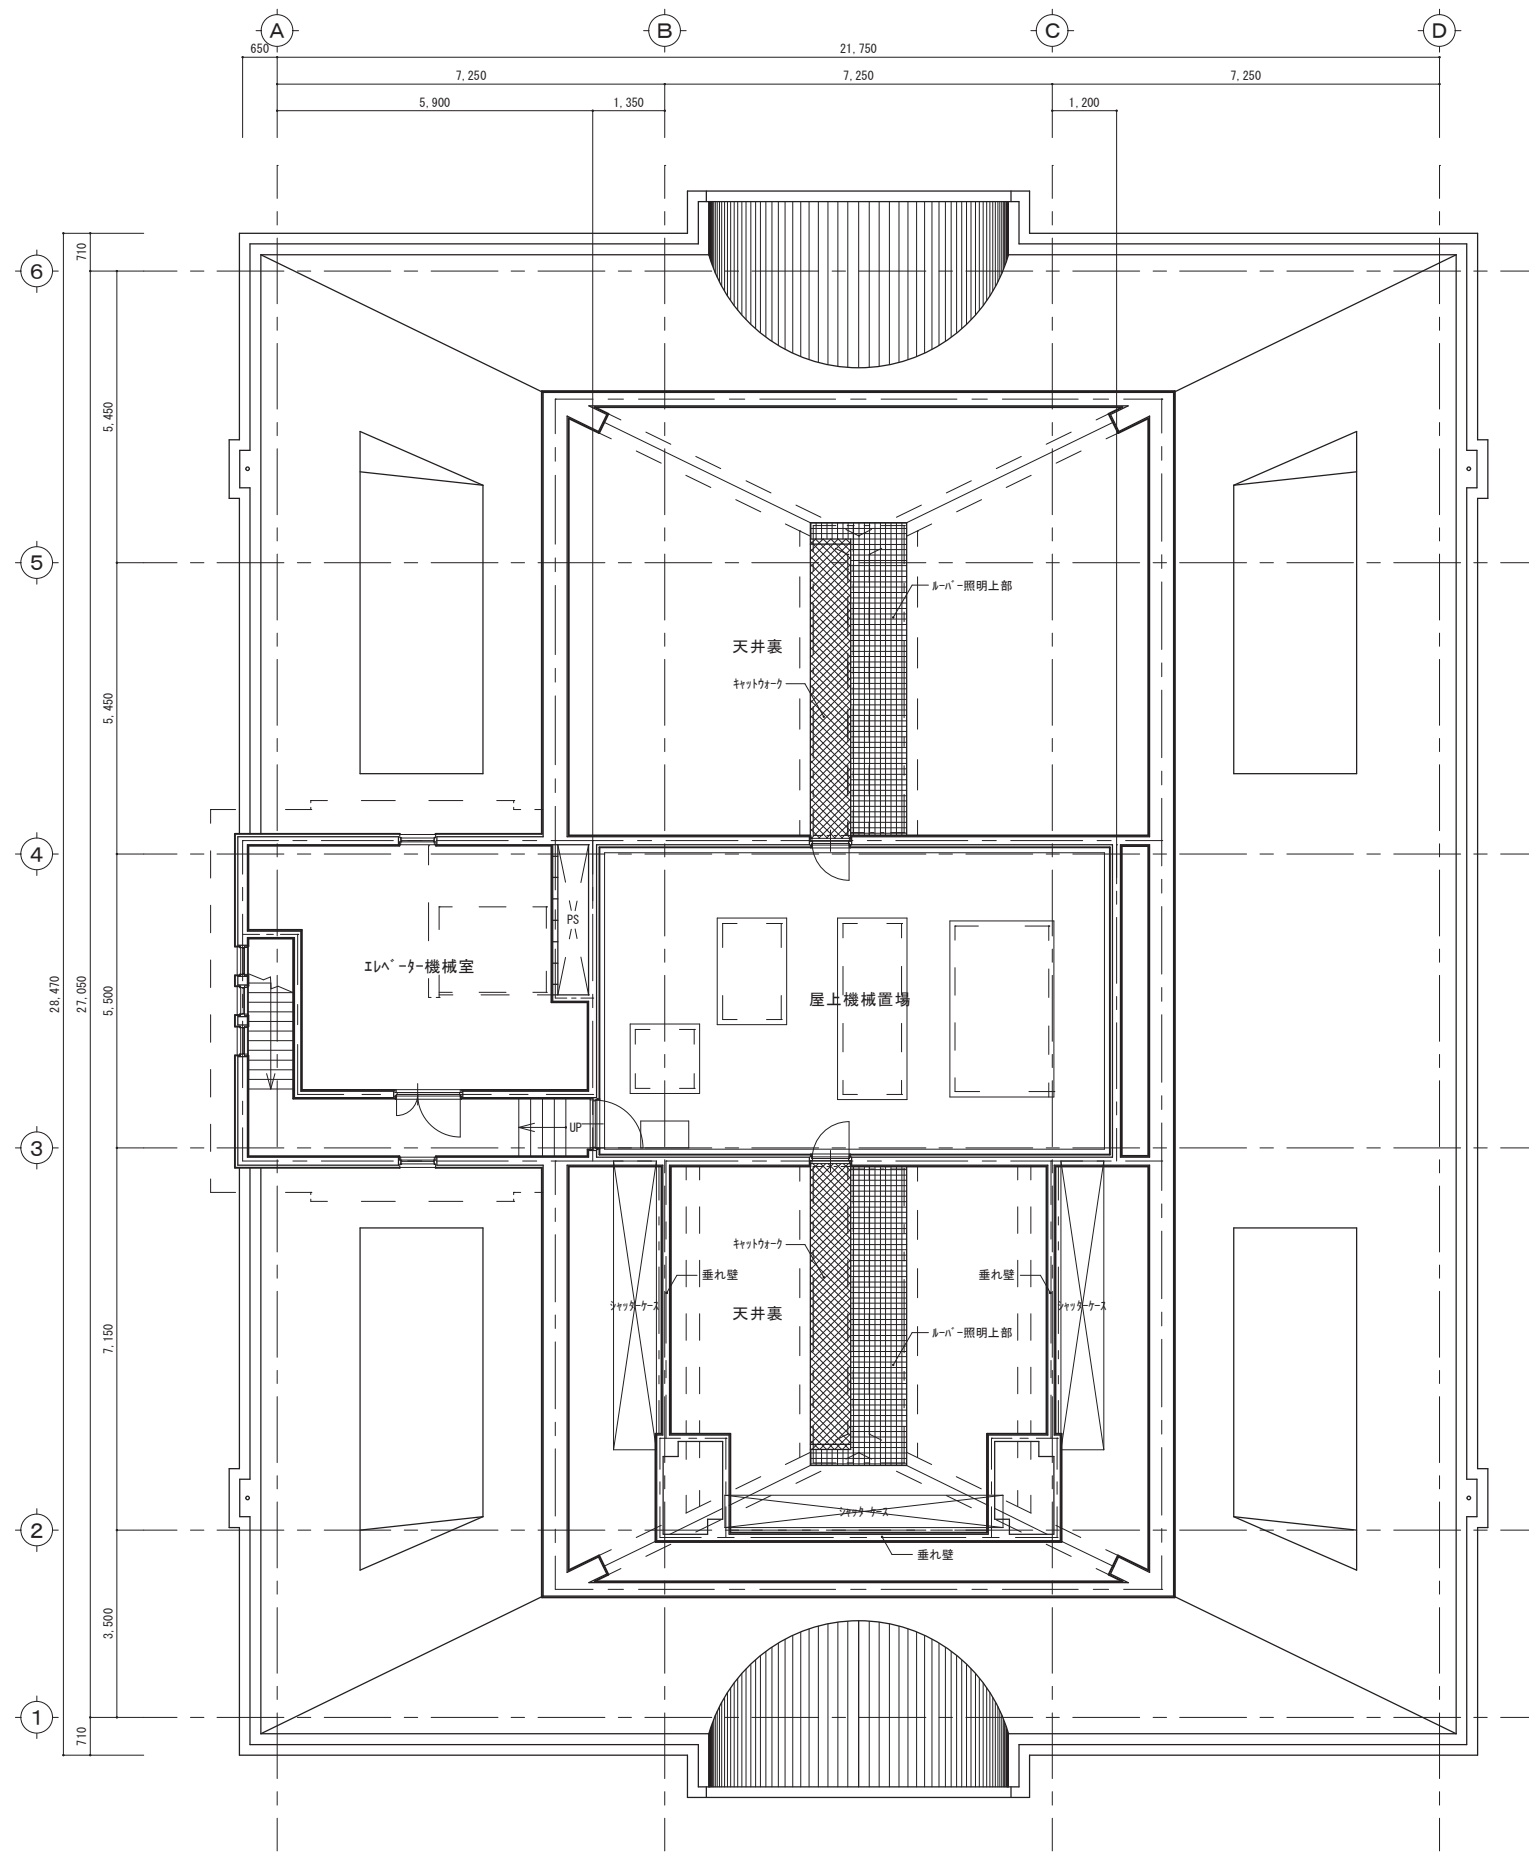

C-1	C-2	C-3	C-4	C-5
SC-1	SC-3	PROPER NO.		

DESIGN NAME	令和 7 年度 沼津市明治史料館長寿命化設備更新調査等業務委託
SHEET NAME	5 階・R1階平面図

DATE	R7. 05
SCALE	A2:1/100 A3:1/100×70.7%

SHEET NO	A - 6 / 6
----------	-----------

HEAD	ASSIST HEAD	CHANGE
	CHIEF	DRAFT