


委託対象地：沼津御幸町地内



案内図 S=1:2500

委託対象建築物：沼津市民文化センター

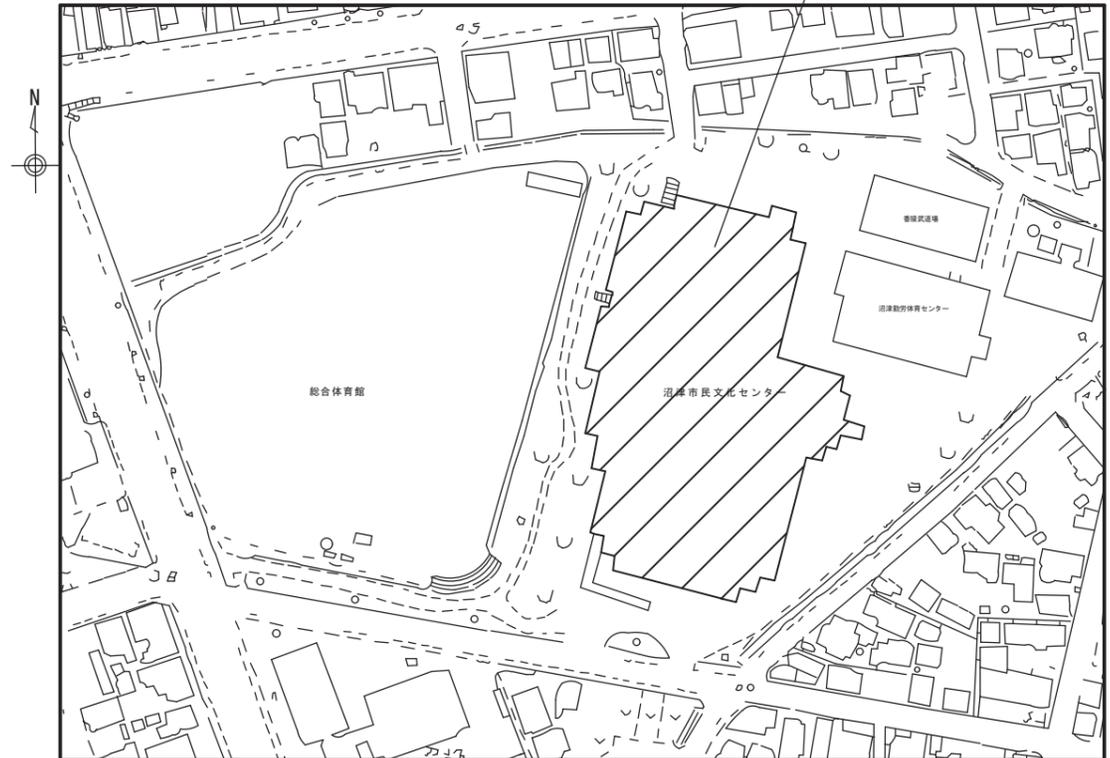

配置図 S=1:750

教育委員会事務局
文化振興課


MEMO

C-1	C-2	C-3	C-4	C-5
SC-1	SC-3	PROPER NO.		

DESIGN NAME	沼津市民文化センター サウンディング調査
DATE	R7.05
SHEET NAME	案内図・配置図

DATE	R7.05
SHEET NO	1 / 7
SCALE	(A1) 1:2500・1:750 (A3) 1:5000・1:1500

HEAD	ASSIST HEAD	CHANGE
	CHIEF	DRAFT

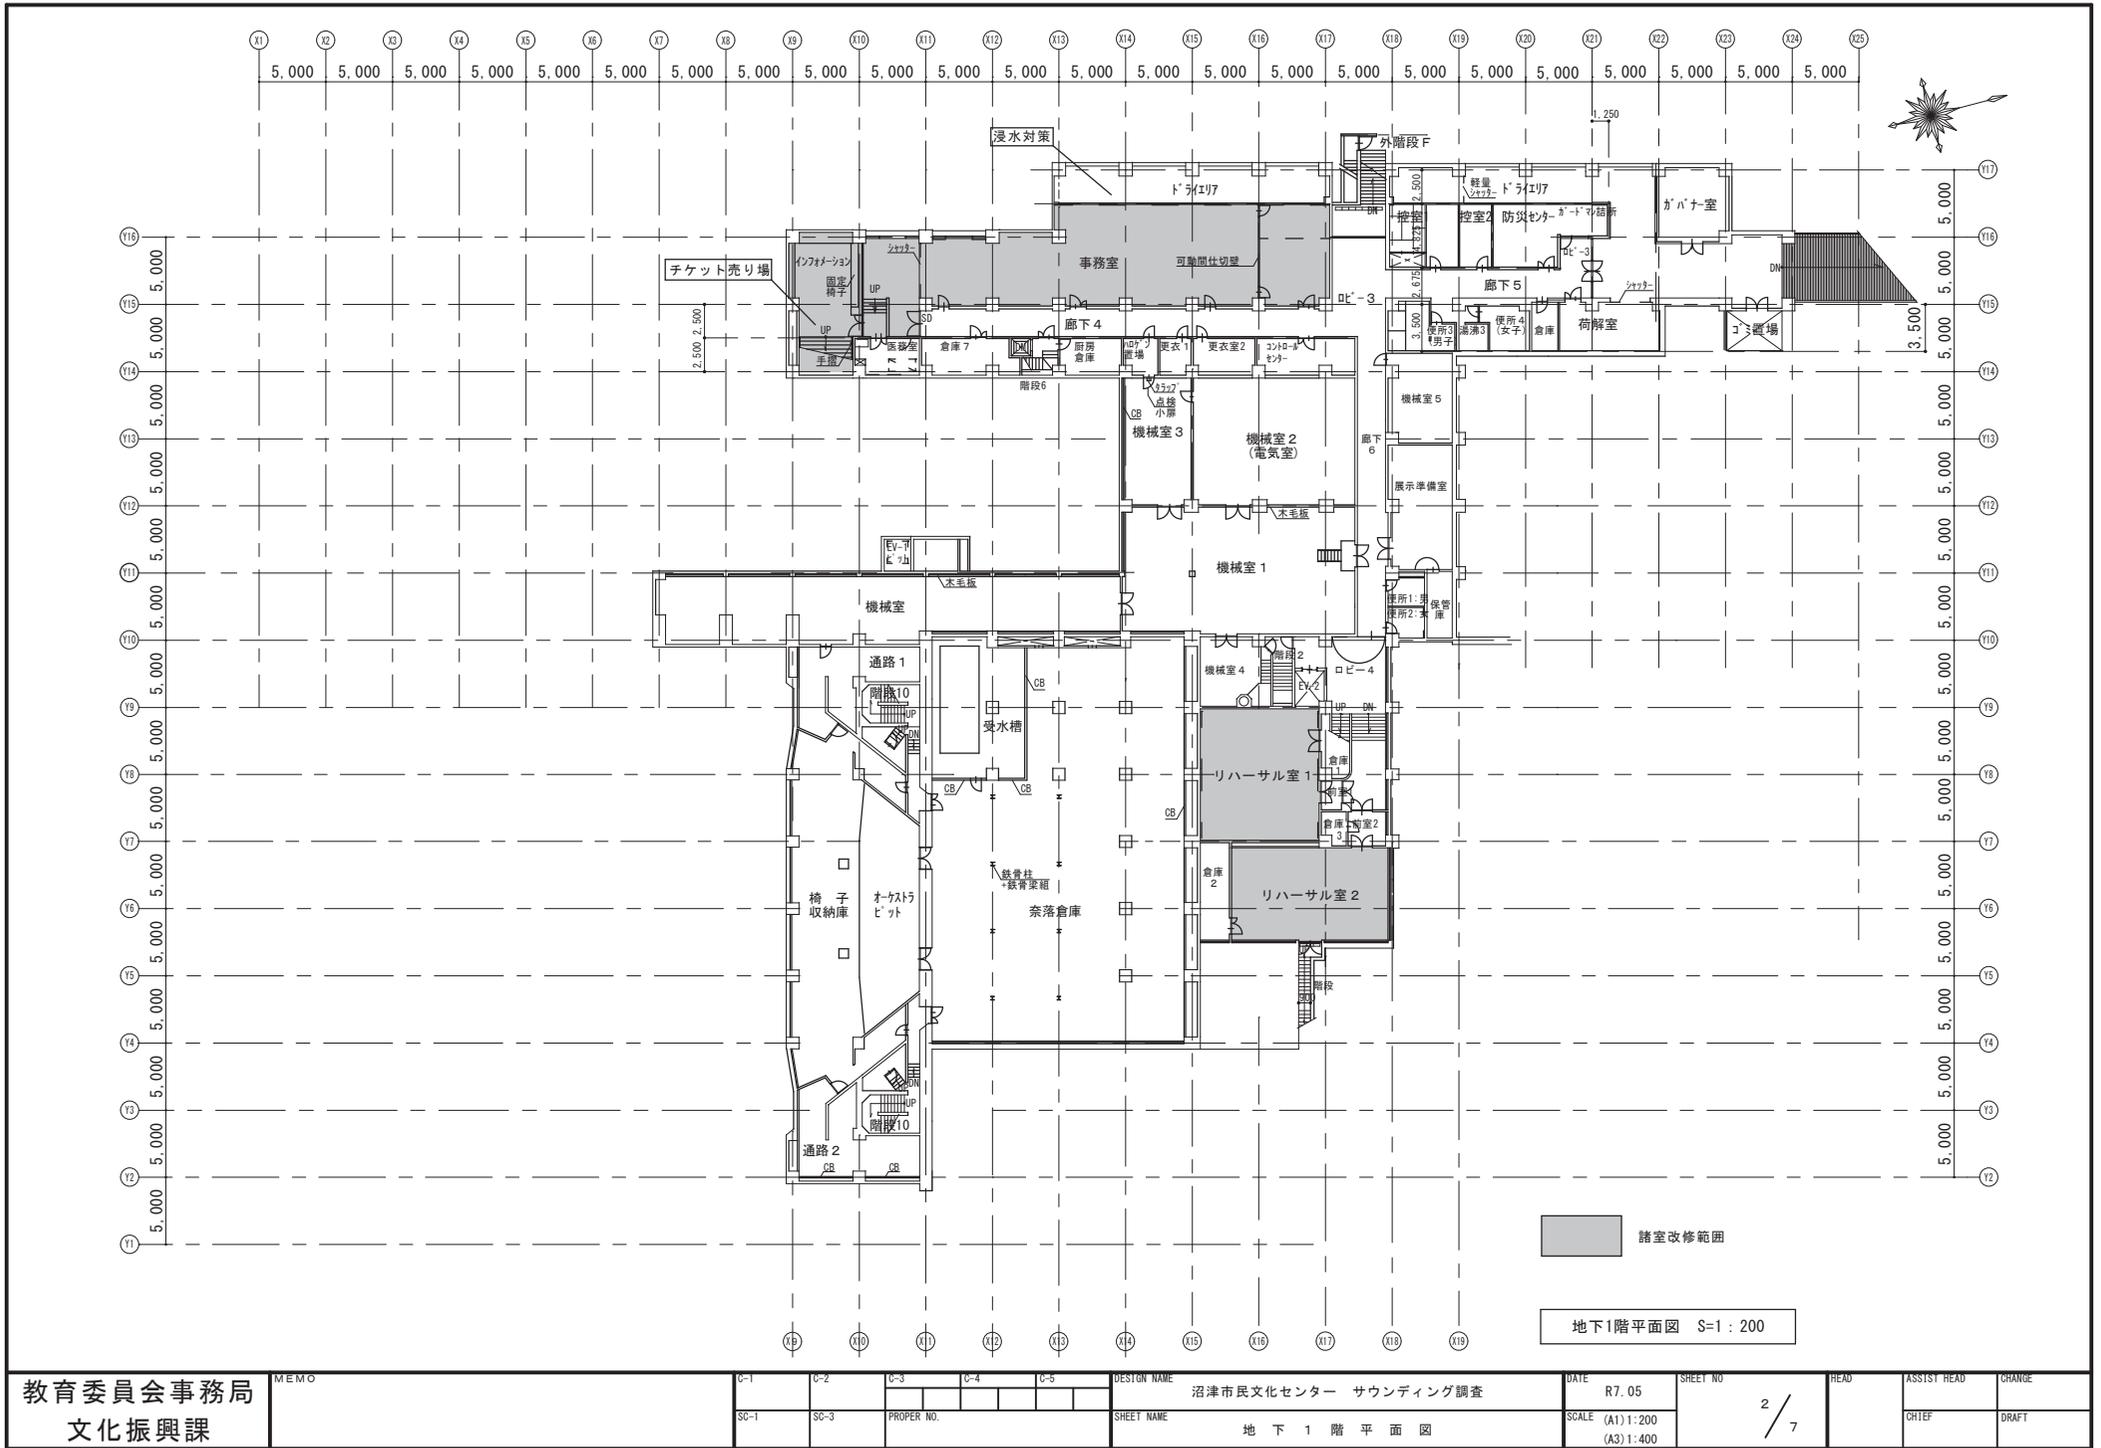

諸室改修範囲


地下1階平面図 S=1:200

教育委員会事務局
文化振興課

MEMO	C-1	C-2	C-3	C-4	C-5	DESIGN NAME
	SC-1	SC-3	PROPER NO.			沼津市民文化センター サウンディング調査
						SHEET NAME
						地下1階平面図

DATE	R7.05	SHEET NO.	2 / 7
SCALE	(A1) 1:200 (A3) 1:400		

HEAD	ASSIST HEAD	CHANGE
	CHIEF	DRAFT

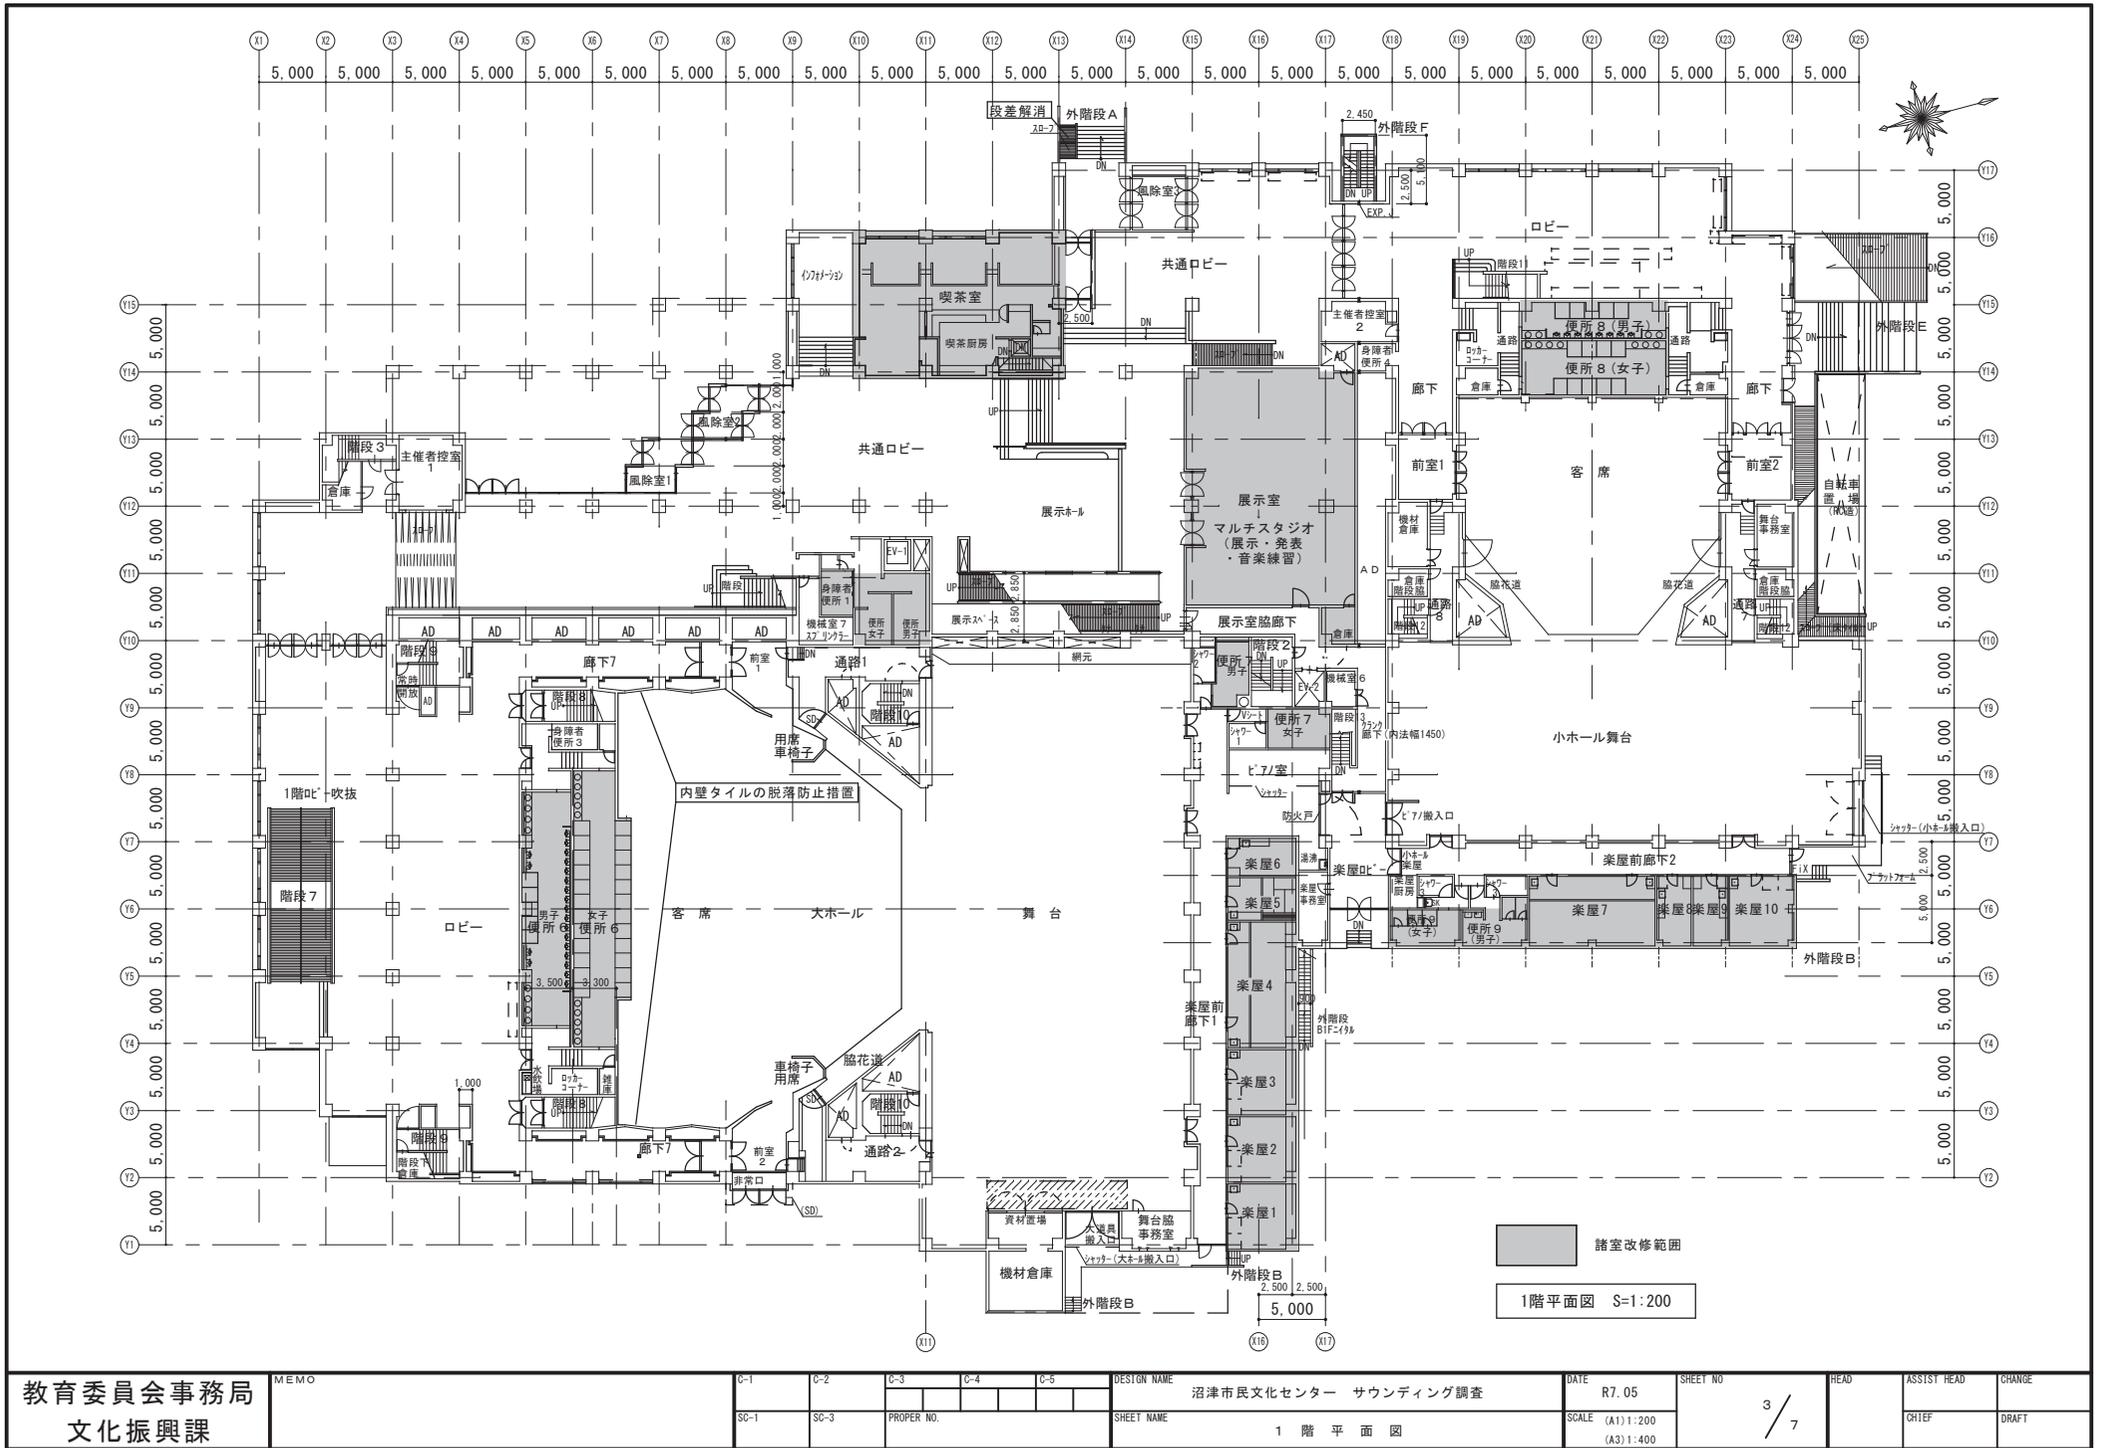


教育委員会事務局
文化振興課

MEMO

C-1	C-2	C-3	C-4	C-5	DESIGN NAME
SC-1	SC-3	PROPER NO.			沼津市民文化センター サウンディング調査
					SHEET NAME
					1階平面図

DATE	R7.05	SHEET NO	3 / 7
SCALE	(A1) 1:200 (A3) 1:400	HEAD	ASSIST HEAD
		CHIEF	DRAFT

DATE	R7.05	SHEET NO	3 / 7	HEAD	ASSIST HEAD	CHANGE
				CHIEF	DRAFT	

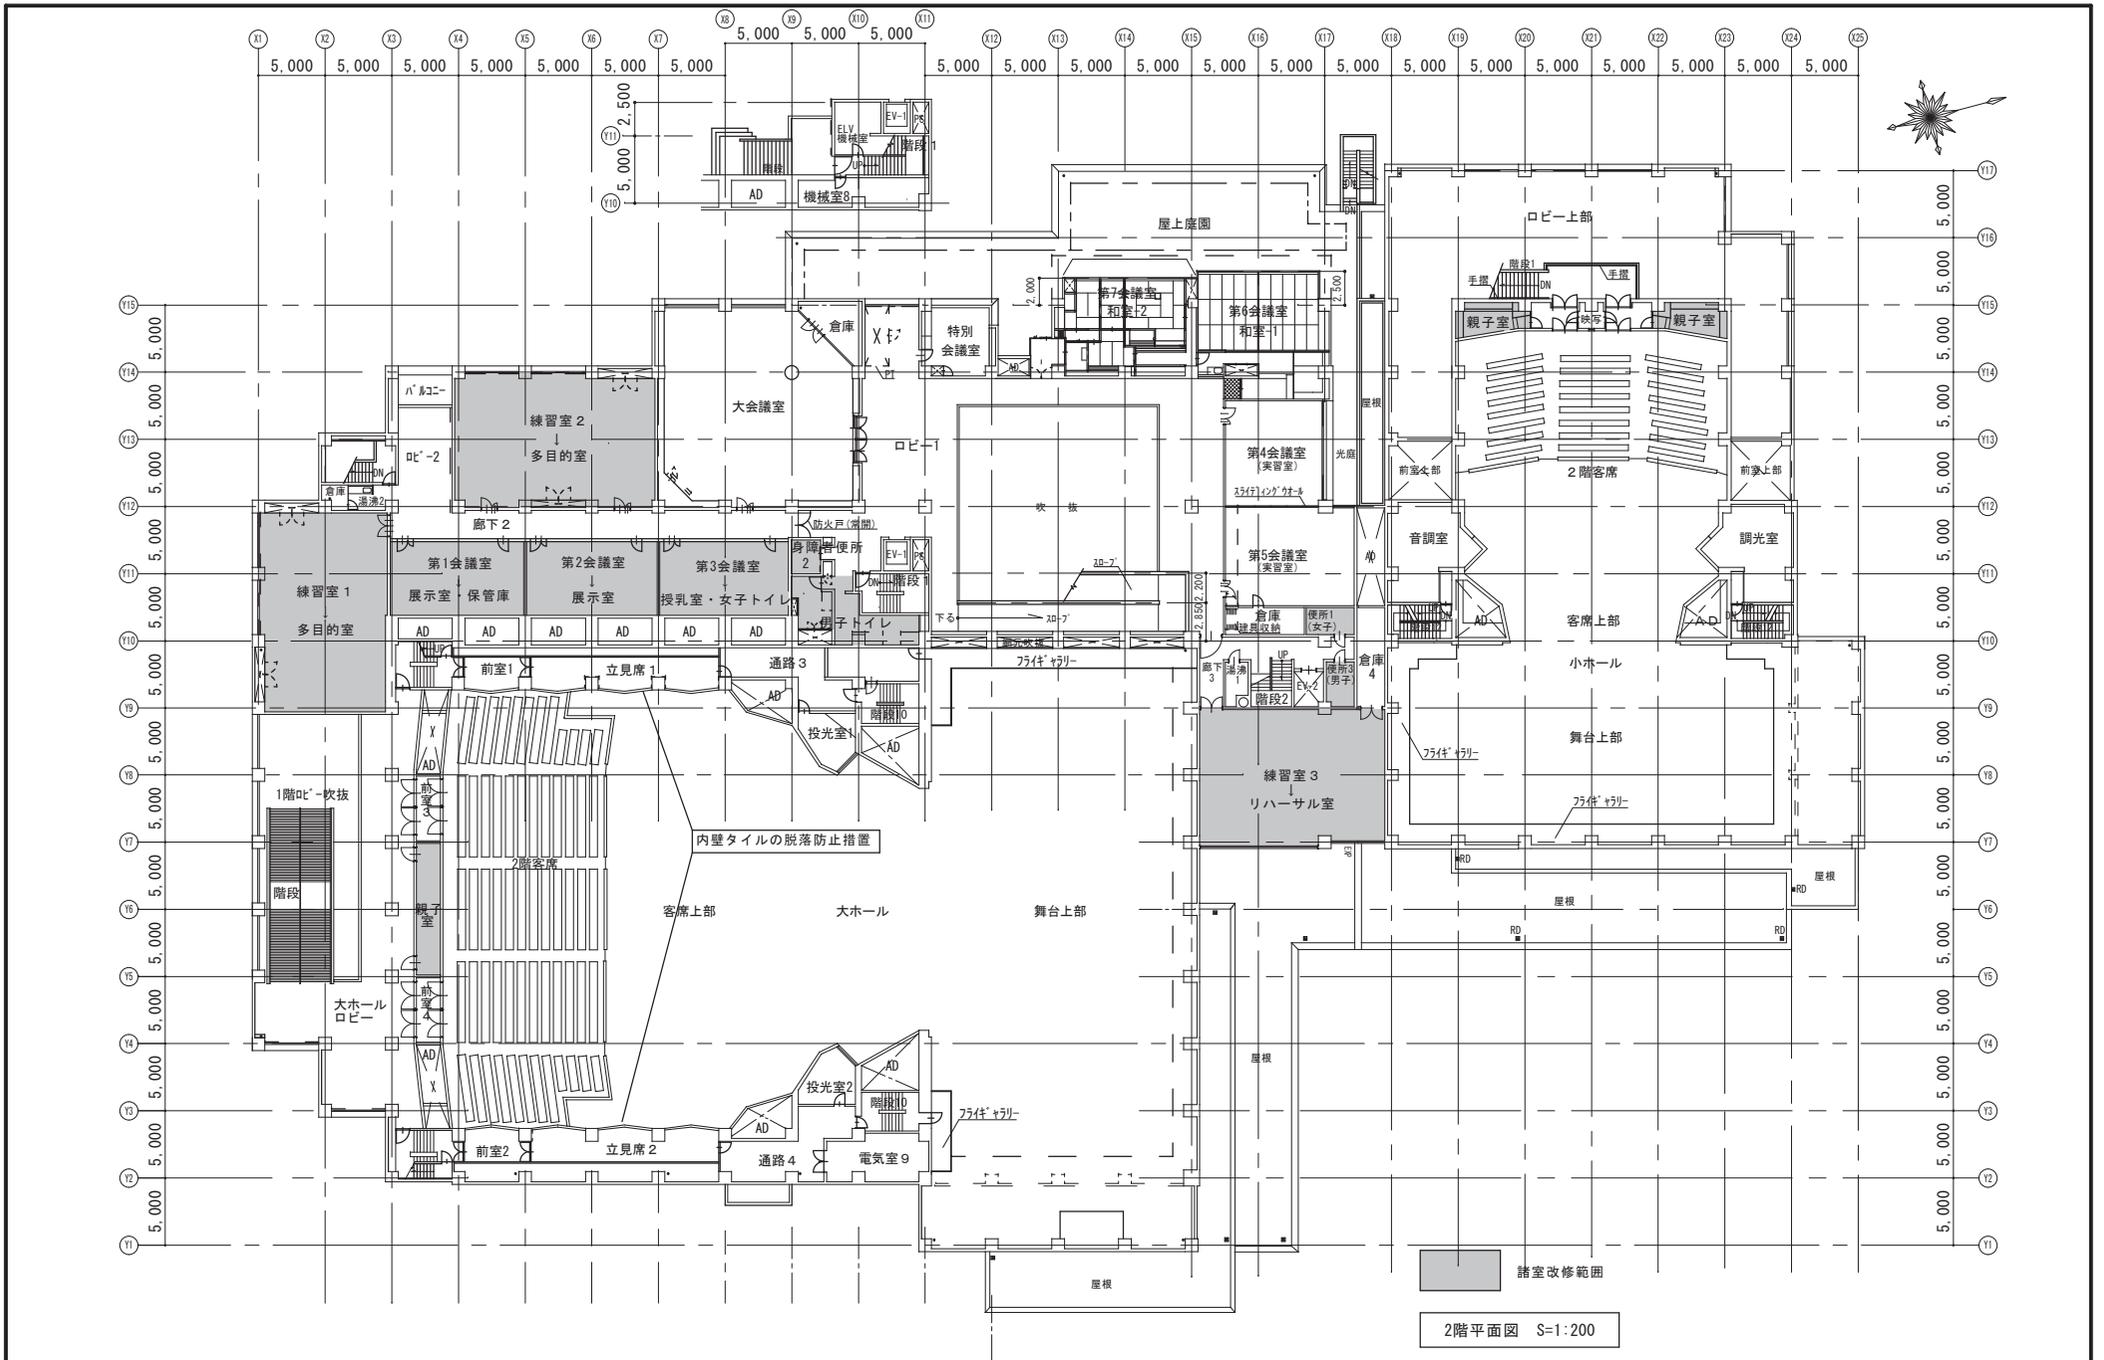

2階平面図 S=1:200

教育委員会事務局 文化振興課	MEMO	C-1	C-2	C-3	C-4	C-5	DESIGN NAME	DATE	SHEET NO	HEAD	ASSIST READ	CHANGE
		SC-1	SC-3	PROPER NO.			SHEET NAME	SCALE (A1) 1:200 (A3) 1:400	4 / 7		CHIEF	DRAFT

教育委員会事務局
文化振興課

MEMO

C-1 C-2 C-3 C-4 C-5

SC-1 SC-3

PROPER NO.

DESIGN NAME 沼津市民文化センター サウンディング調査

SHEET NAME 2階平面図

DATE R7.05

SCALE (A1) 1:200
(A3) 1:400

SHEET NO 4 / 7


HEAD

ASSIST READ

CHANGE

CHIEF

DRAFT

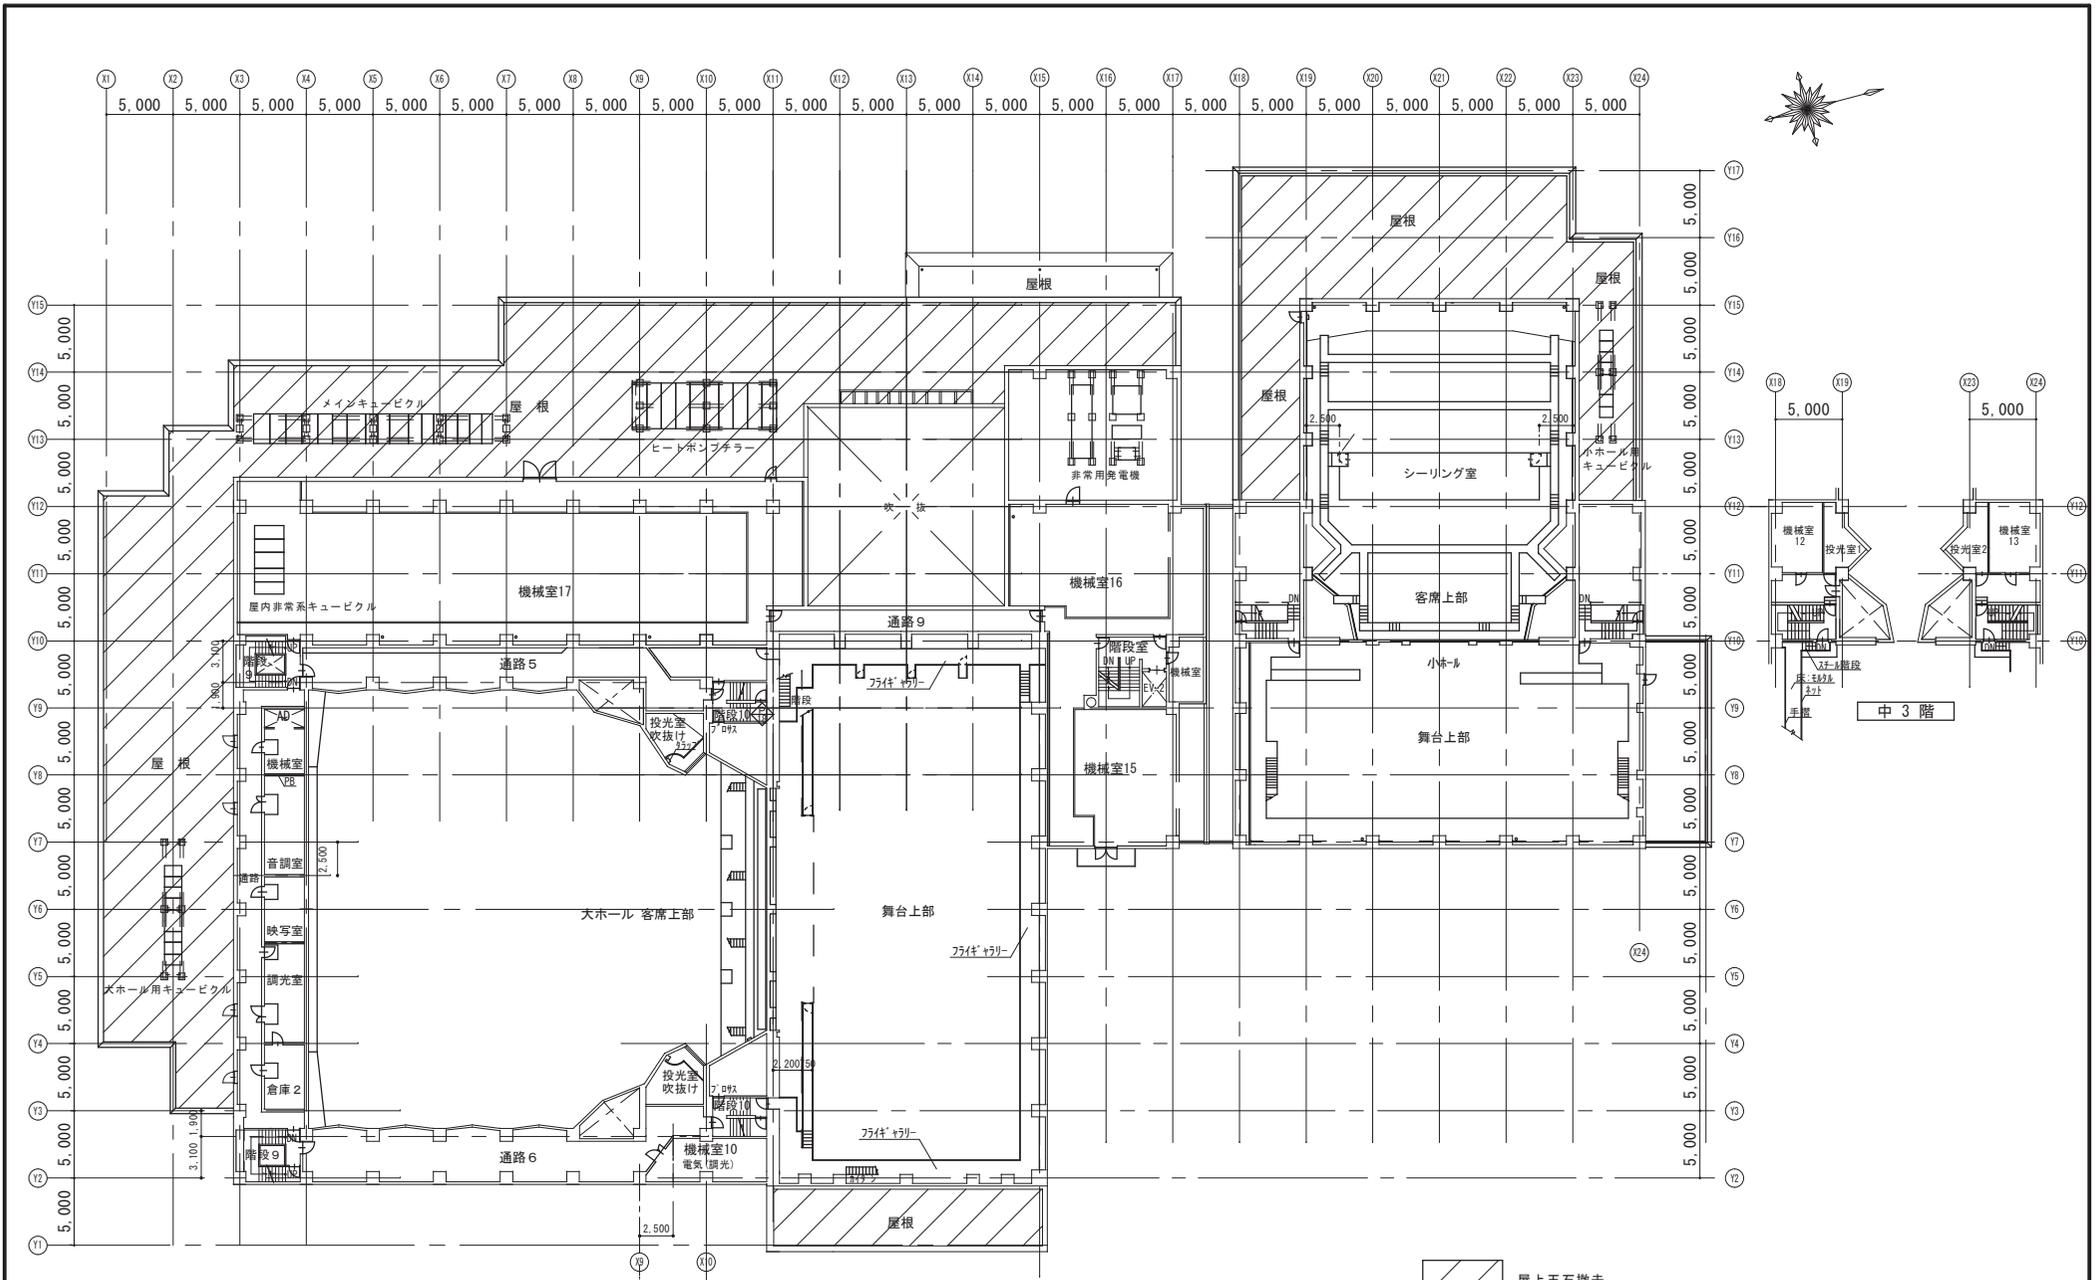

3階平面図 S=1:200

屋上玉石撤去

教育委員会事務局
文化振興課


MEMO				
C-1	C-2	C-3	C-4	C-5
SC-1	SC-3	PROPER NO.		

DESIGN NAME	沼津市民文化センター サウンディング調査
SHEET NAME	4階平面図

DATE	R7.05
SCALE	(A1) 1:200 (A3) 1:400

SHEET NO	5 / 7
----------	-------

HEAD	ASSIST HEAD	CHANGE
	CHIEF	DRAFT

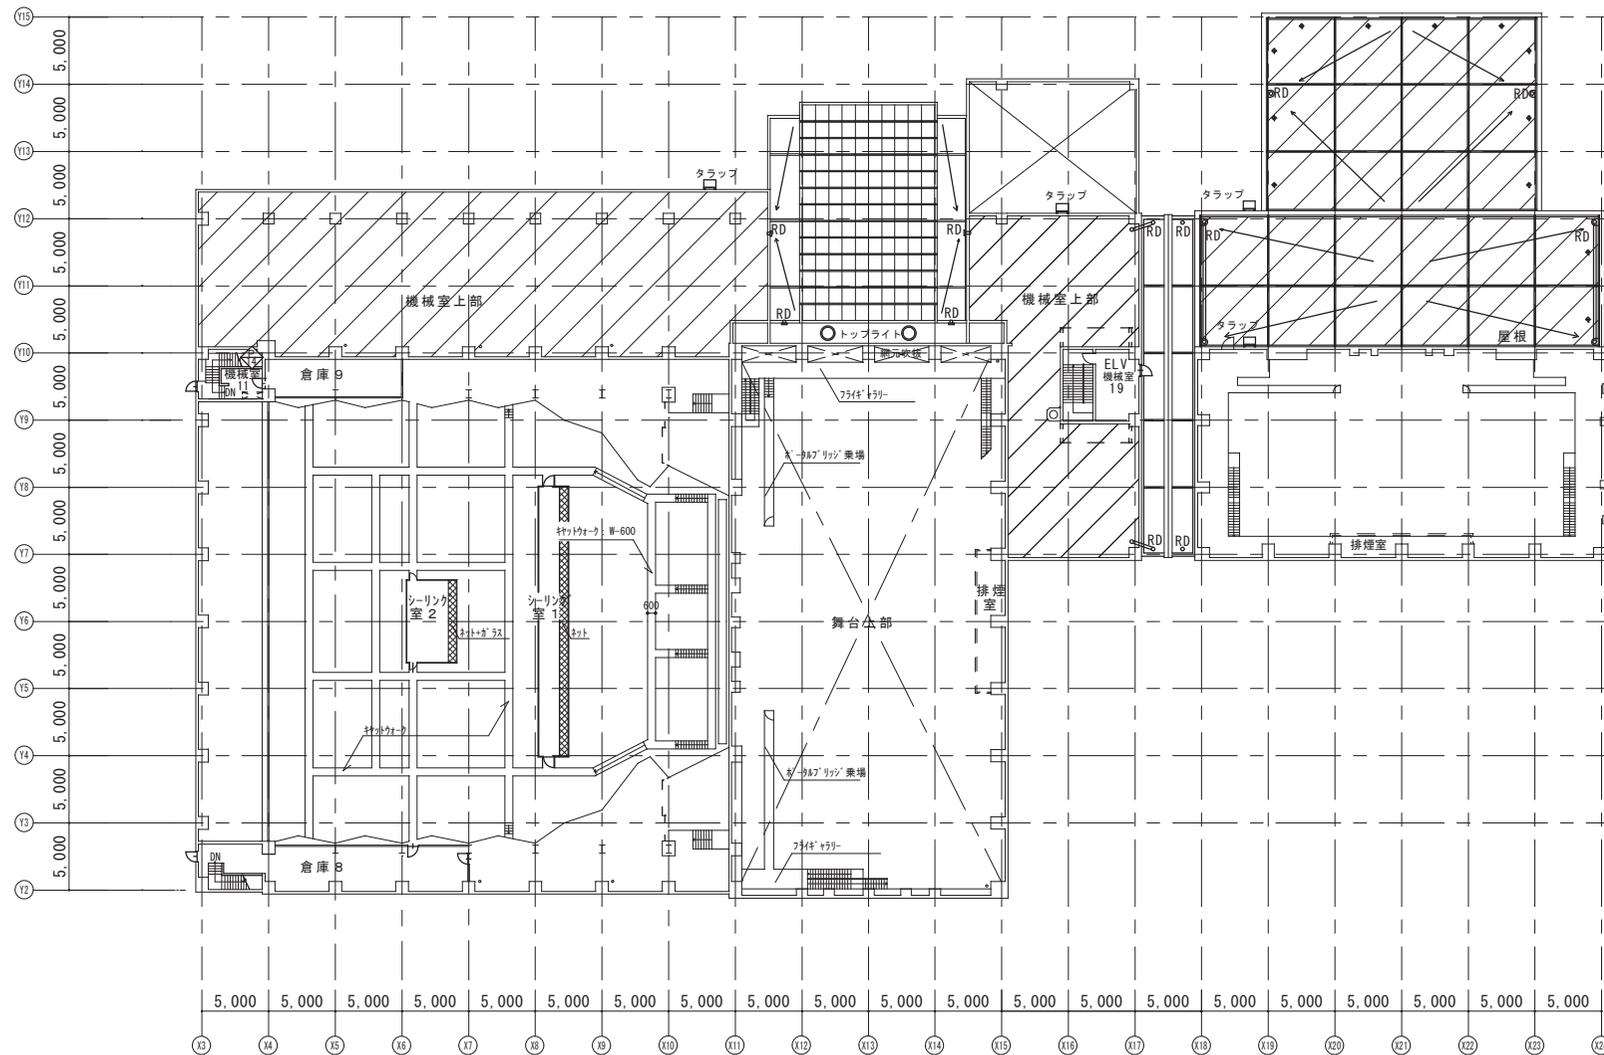

4階平面図 S=1:200

屋上玉石撤去

教育委員会事務局
文化振興課

MEMO


C-1	C-2	C-3	C-4	C-5
SC-1	SC-3	PROPER NO.		

DESTIN NAME	沼津市民文化センター サウンディング調査
SHEET NAME	4 階 平 面 図

DATE	R7.05
SCALE	(A1) 1:200 (A3) 1:400

SHEET NO	6 / 7
----------	-------

HEAD	ASSIST HEAD	CHANGE
	CHIEF	DRAFT

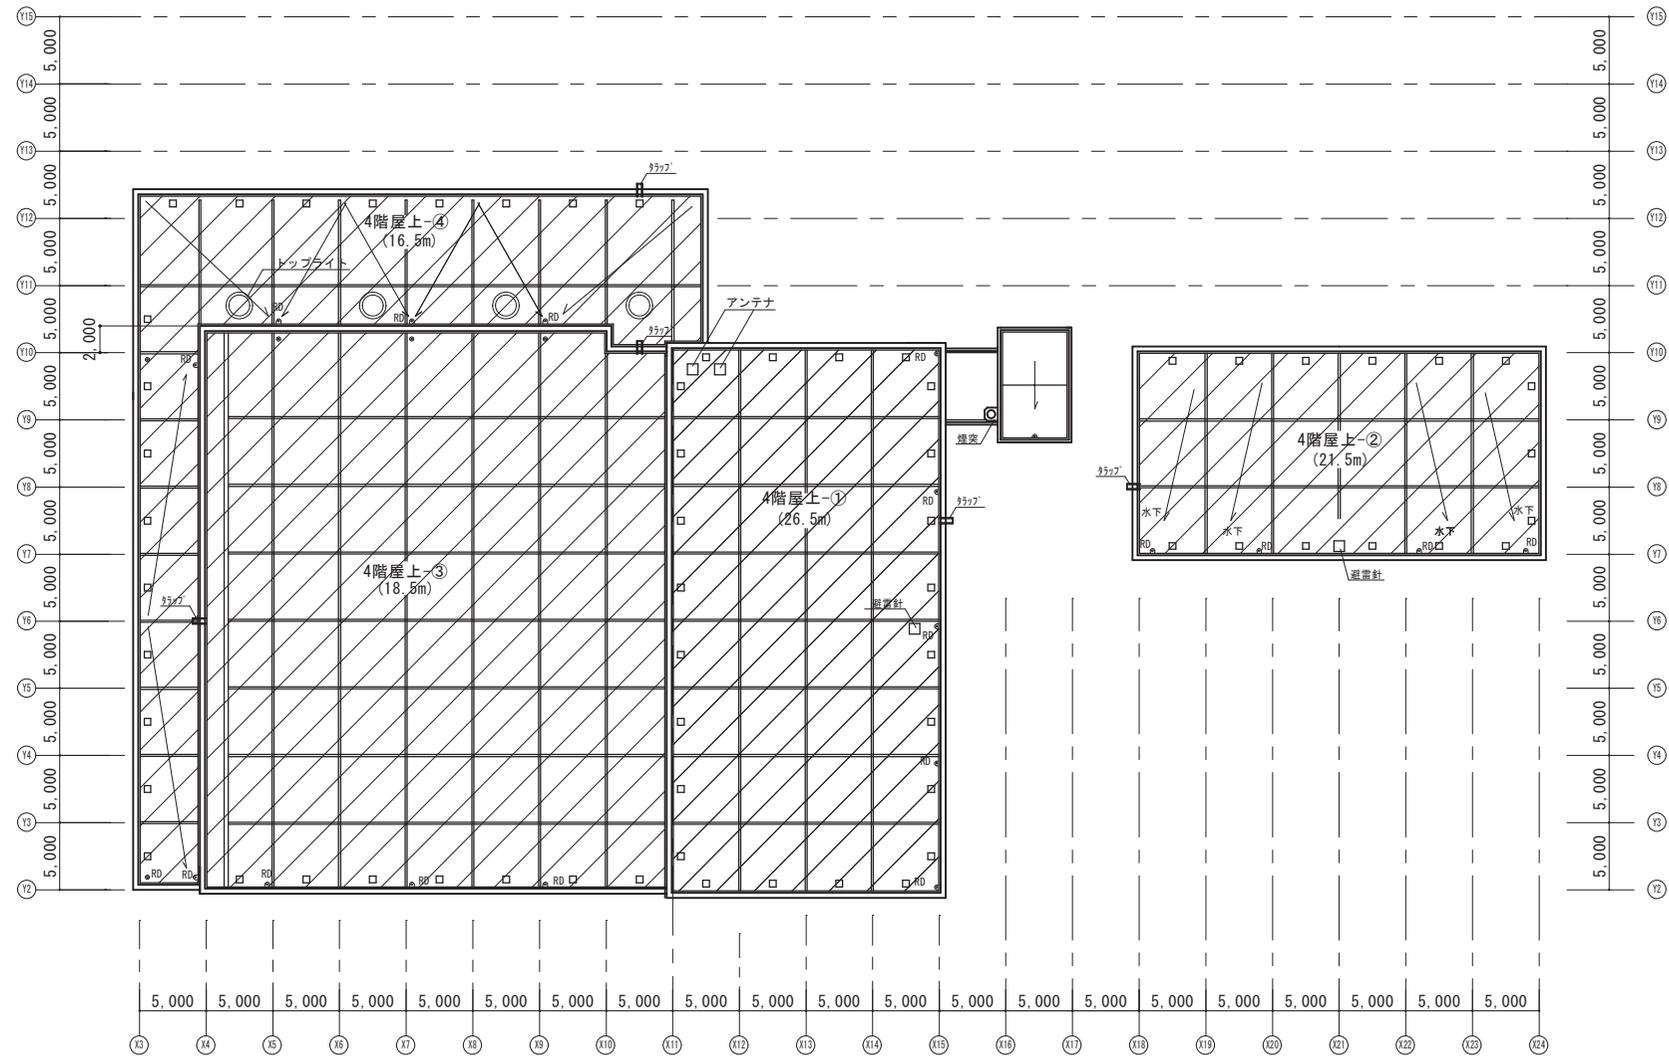

屋根平面図 S=1:200

屋上玉石撤去

※()内寸法はGLからの高さを示す。

教育委員会事務局
文化振興課

MEMO

C-1	C-2	C-3	C-4	C-5
SC-1	SC-3	PROPER NO.		

DESTION NAME	沼津市民文化センター サウンディング調査
SHEET NAME	屋根平面図

DATE	R7.05
SCALE	(A1) 1:200 (A3) 1:400

SHEET NO	7 / 7
----------	-------

HEAD	ASSIST HEAD	CHANGE
	CHIEF	DRAFT