



配置図 S=1/200


沼津市	MEMO	C-1	C-2	C-3	C-4	C-5	DESIGN NAME	DATE	SHEET NO	HEAD	ASSIST HEAD	CHANGE
		SC-1	SC-3	PROPER NO.	SHEET NAME			SCALE			A - 01	CHIEF
							(旧) 沼津市立西浦保育所					
							配置図 (現況)	A2 : 1/200 A3 : 1/280				

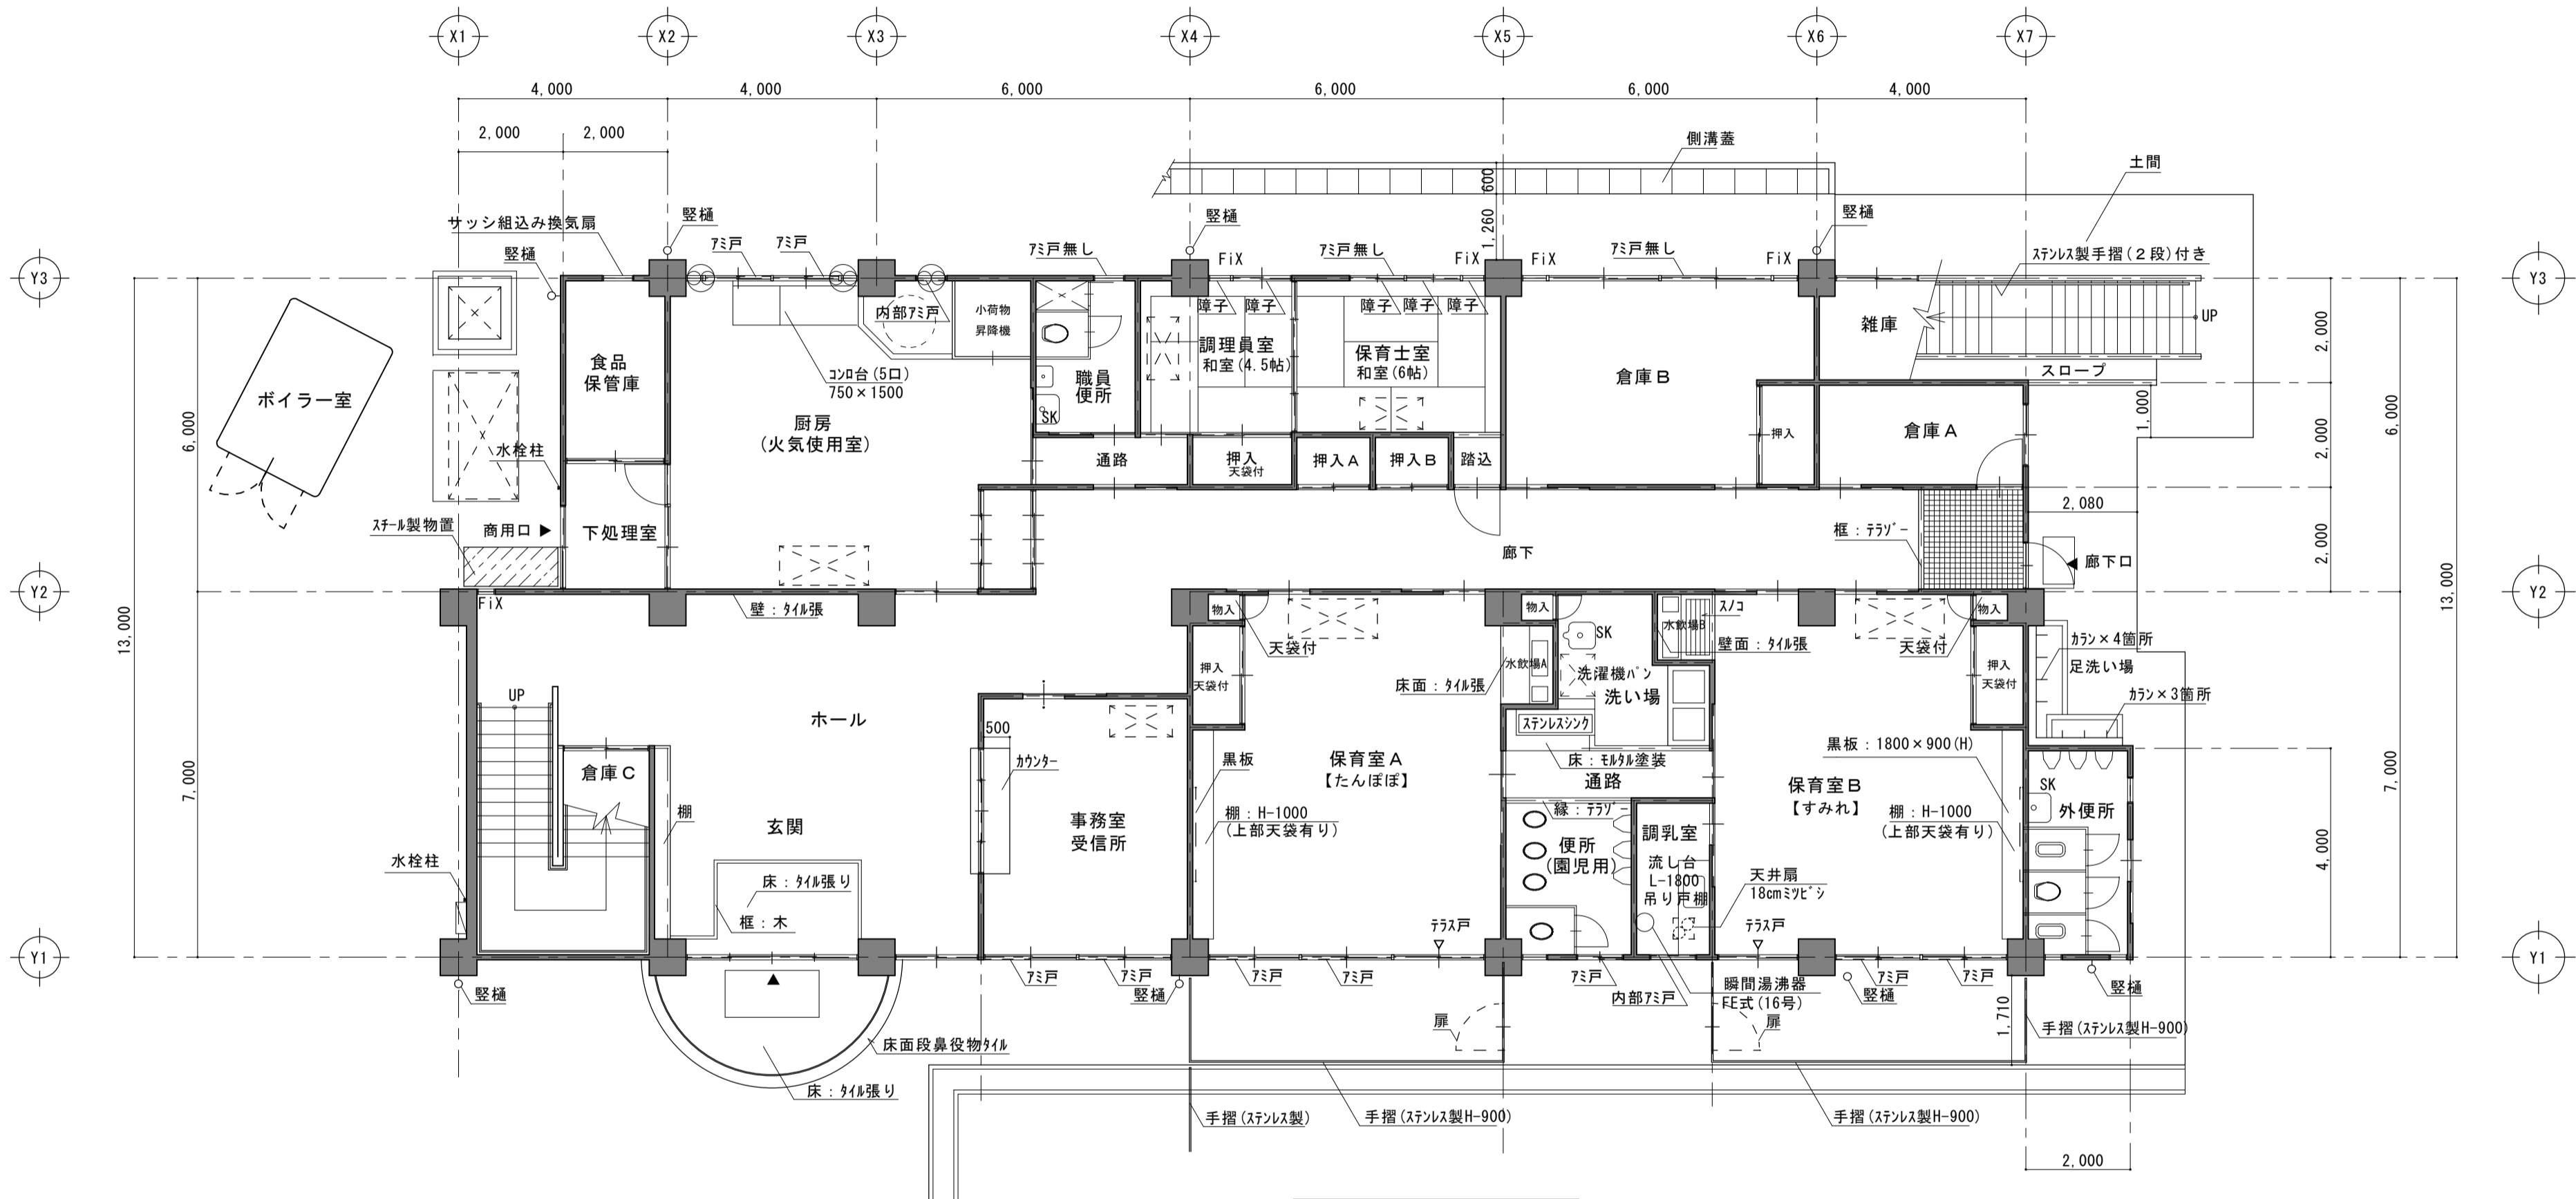


1階平面図 S=1/100

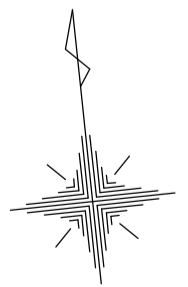



沼津市	MEMO	C-1	C-2	C-3	C-4	C-5	DESIGN NAME (旧) 沼津市立西浦保育所	DATE	SHEET NO A - 02	HEAD	ASSIST HEAD	CHANGE
		SC-1	SC-3	PROPER NO.	SHEET NAME 1階平面図(現況)			SCALE A2: 1/100 A3: 1/140		CHIEF	DRAFT	

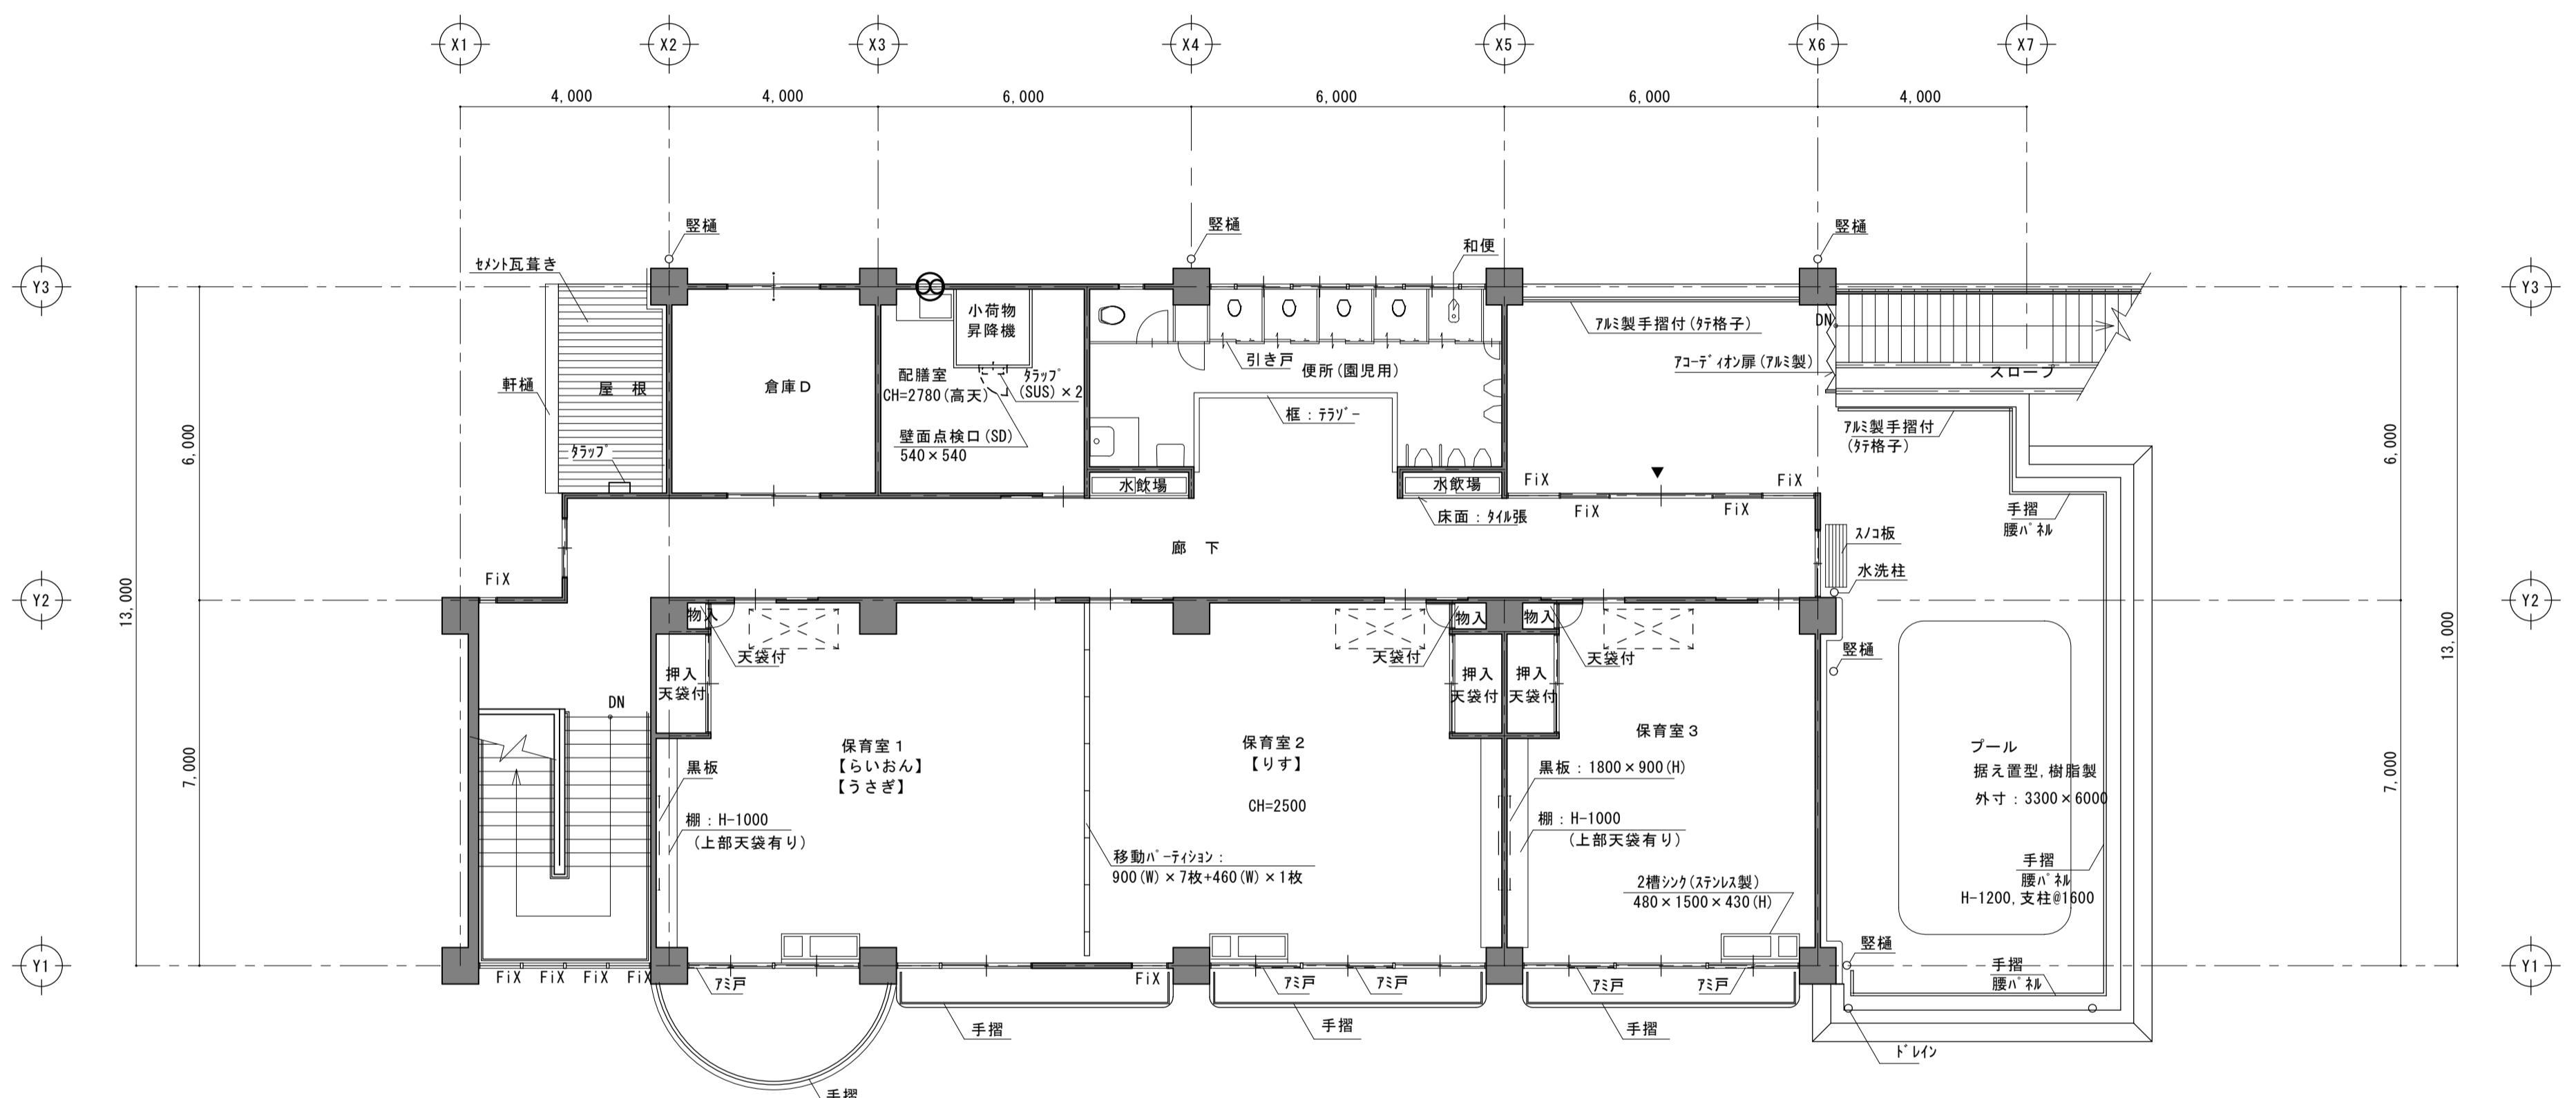

2階平面図 S=1/100 \* 2階保育室の南面窓は全て手摺(ステンレス製2段)取付け

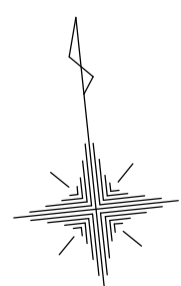

沼津市	MEMO	C-1	C-2	C-3	C-4	C-5	DESIGN NAME	(旧) 沼津市立西浦保育所	DATE	SHEET NO	A - 03	HEAD	ASSIST HEAD	CHANGE
		SC-1	SC-3	PROPER NO.	SHEET NAME	2階平面図(現況)	SCALE		A2: 1/100 A3: 1/140			CHIEF	DRAFT	

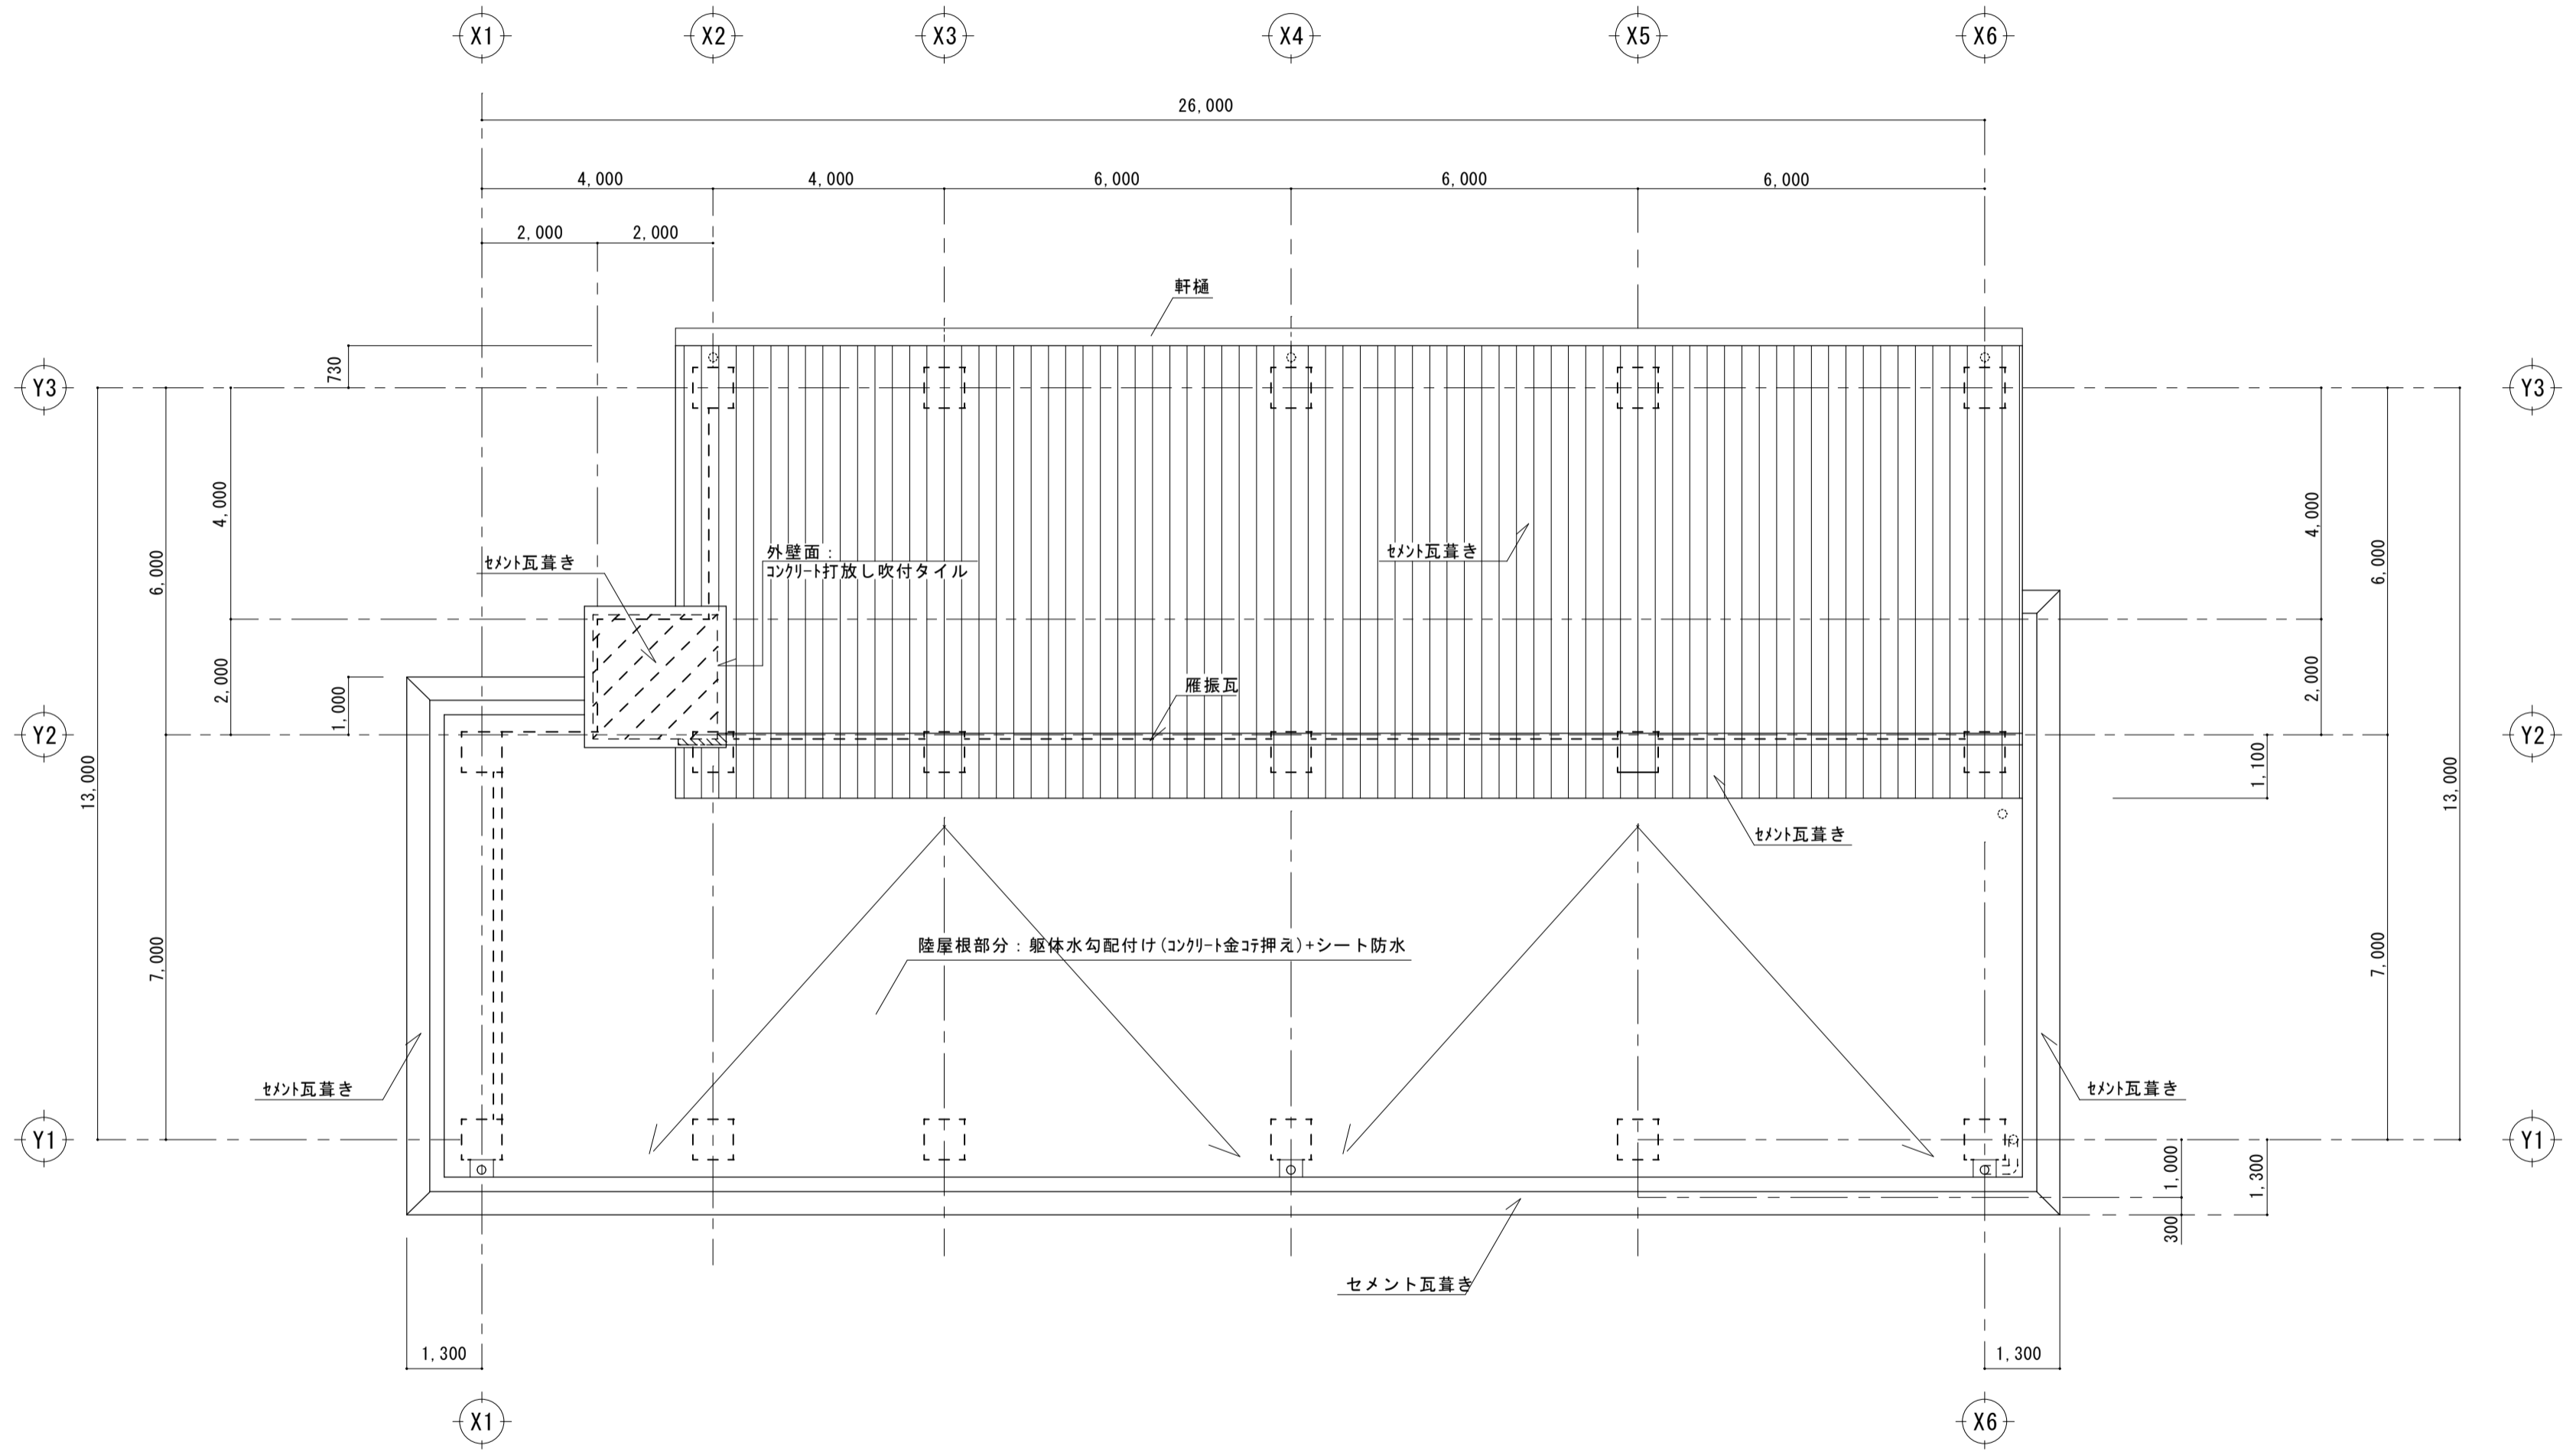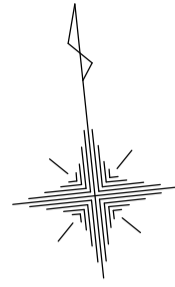

屋根平面図 S=1/100

沼津市	MEMO	C-1	C-2	C-3	C-4	C-5	DESIGN NAME	DATE	SHEET NO	HEAD	ASSIST HEAD	CHANGE
		SC-1	SC-3	PROPER NO.			SHEET NAME	SCALE A2 : 1/100 A3 : 1/140	A - 04	CHIEF	DRAFT	
							(旧) 沼津市立西浦保育所					
							屋上平面図(現況図)					