



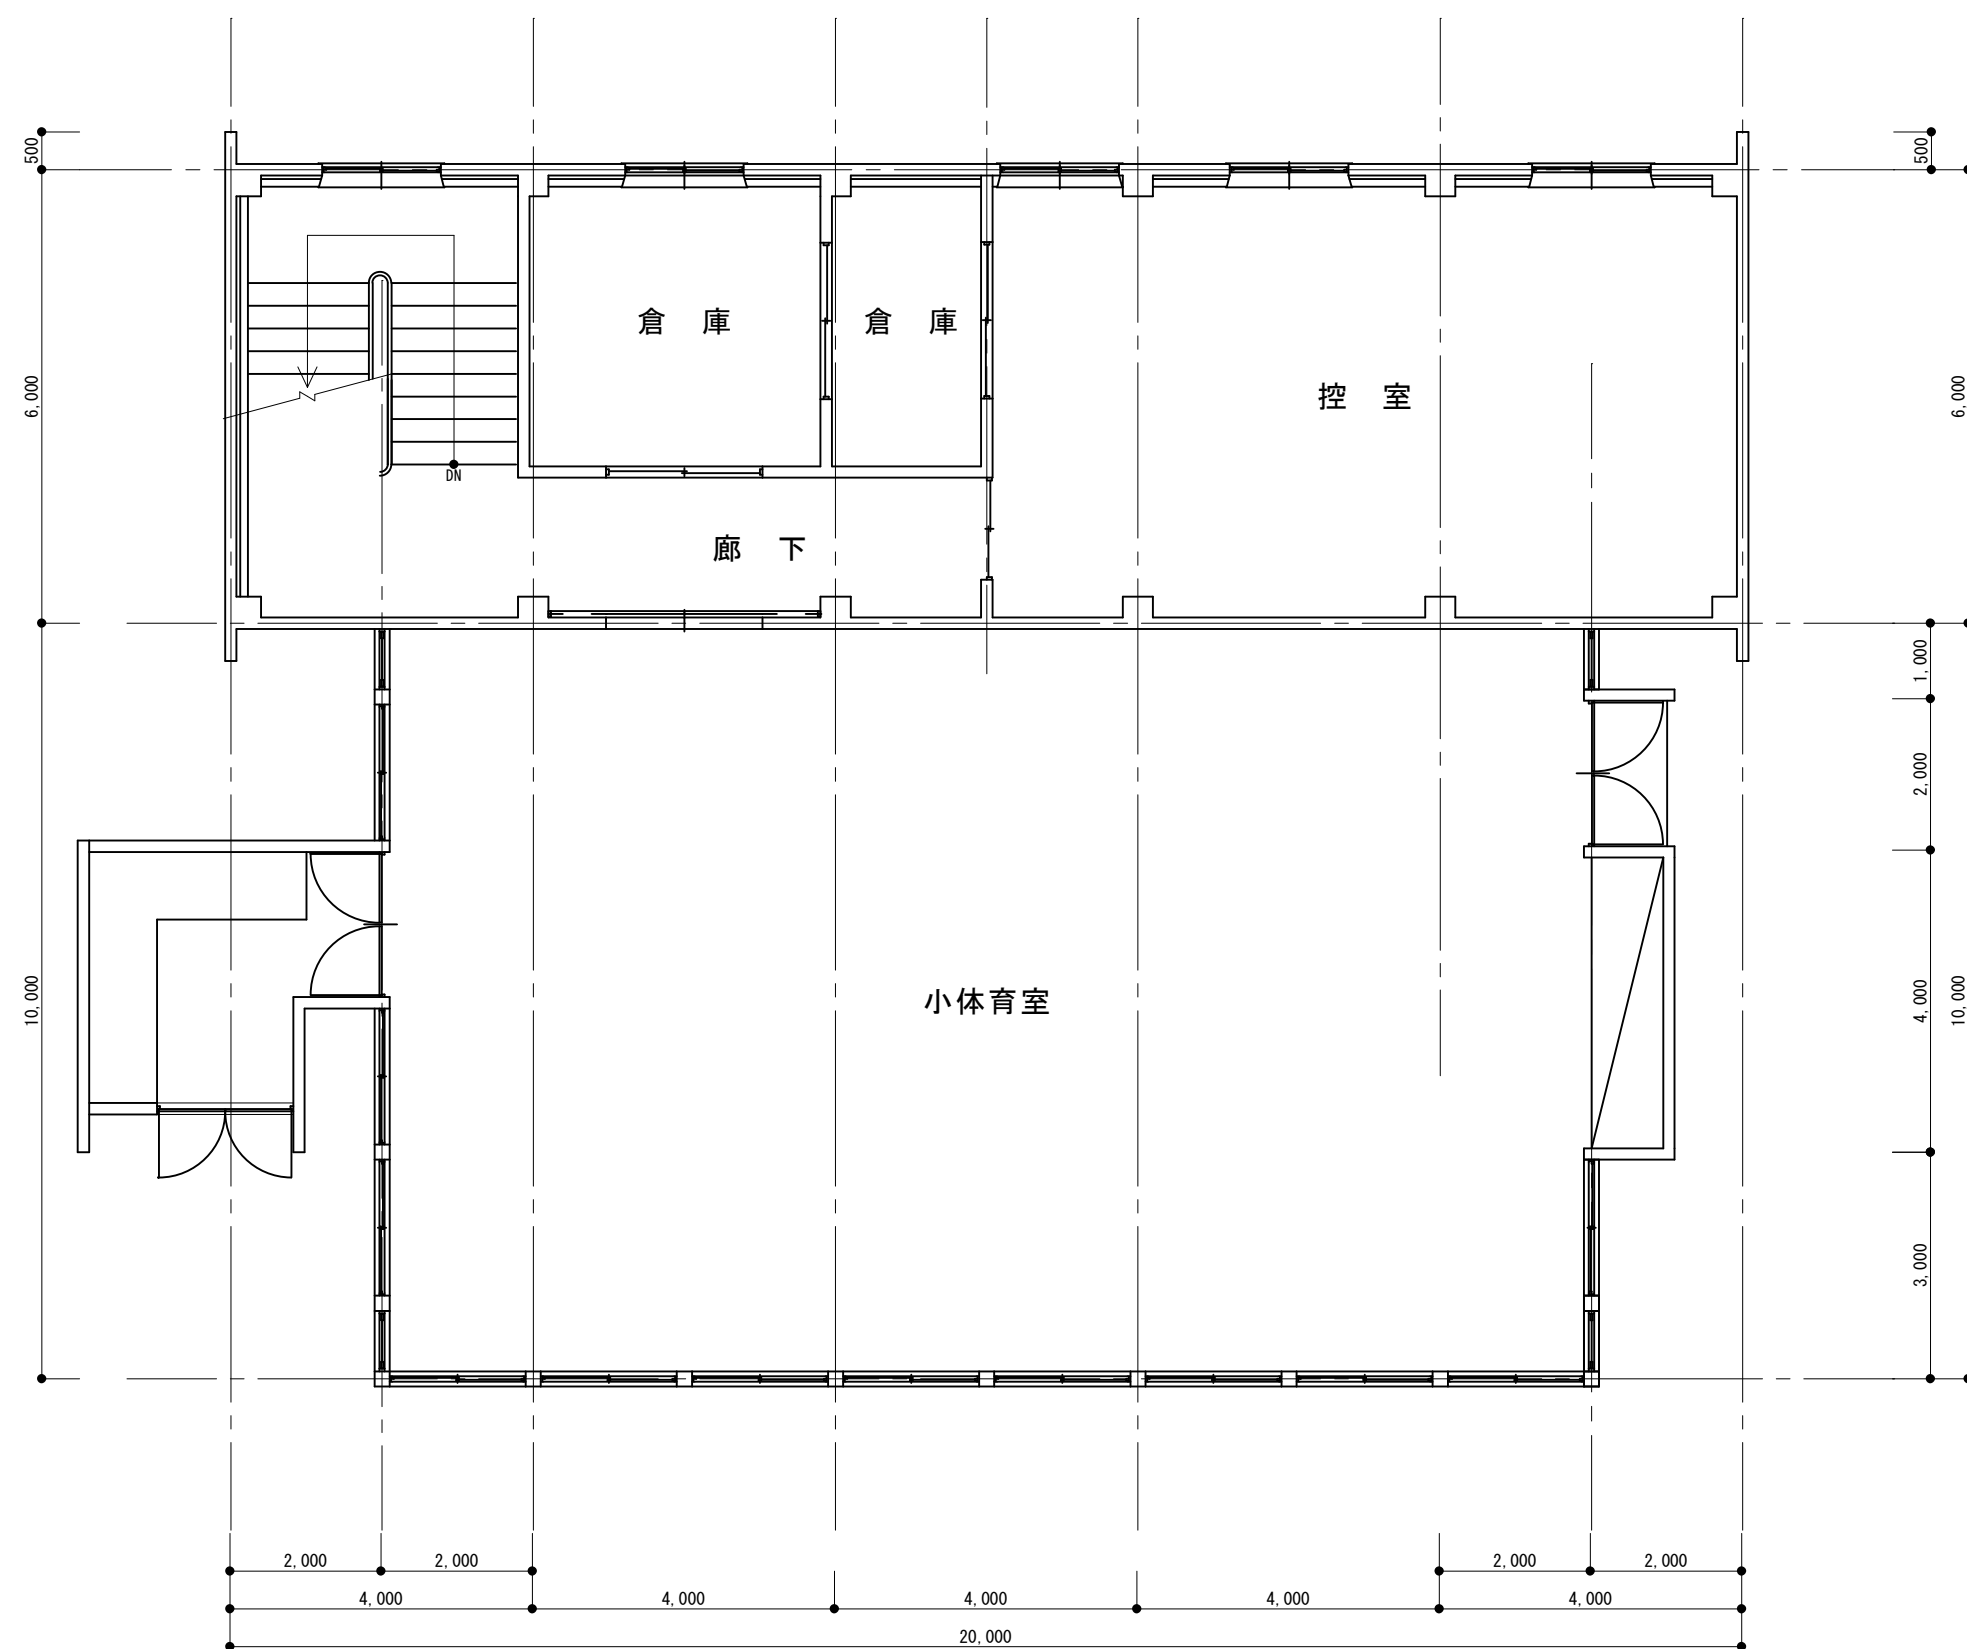


A棟1階平面図 S=1:100

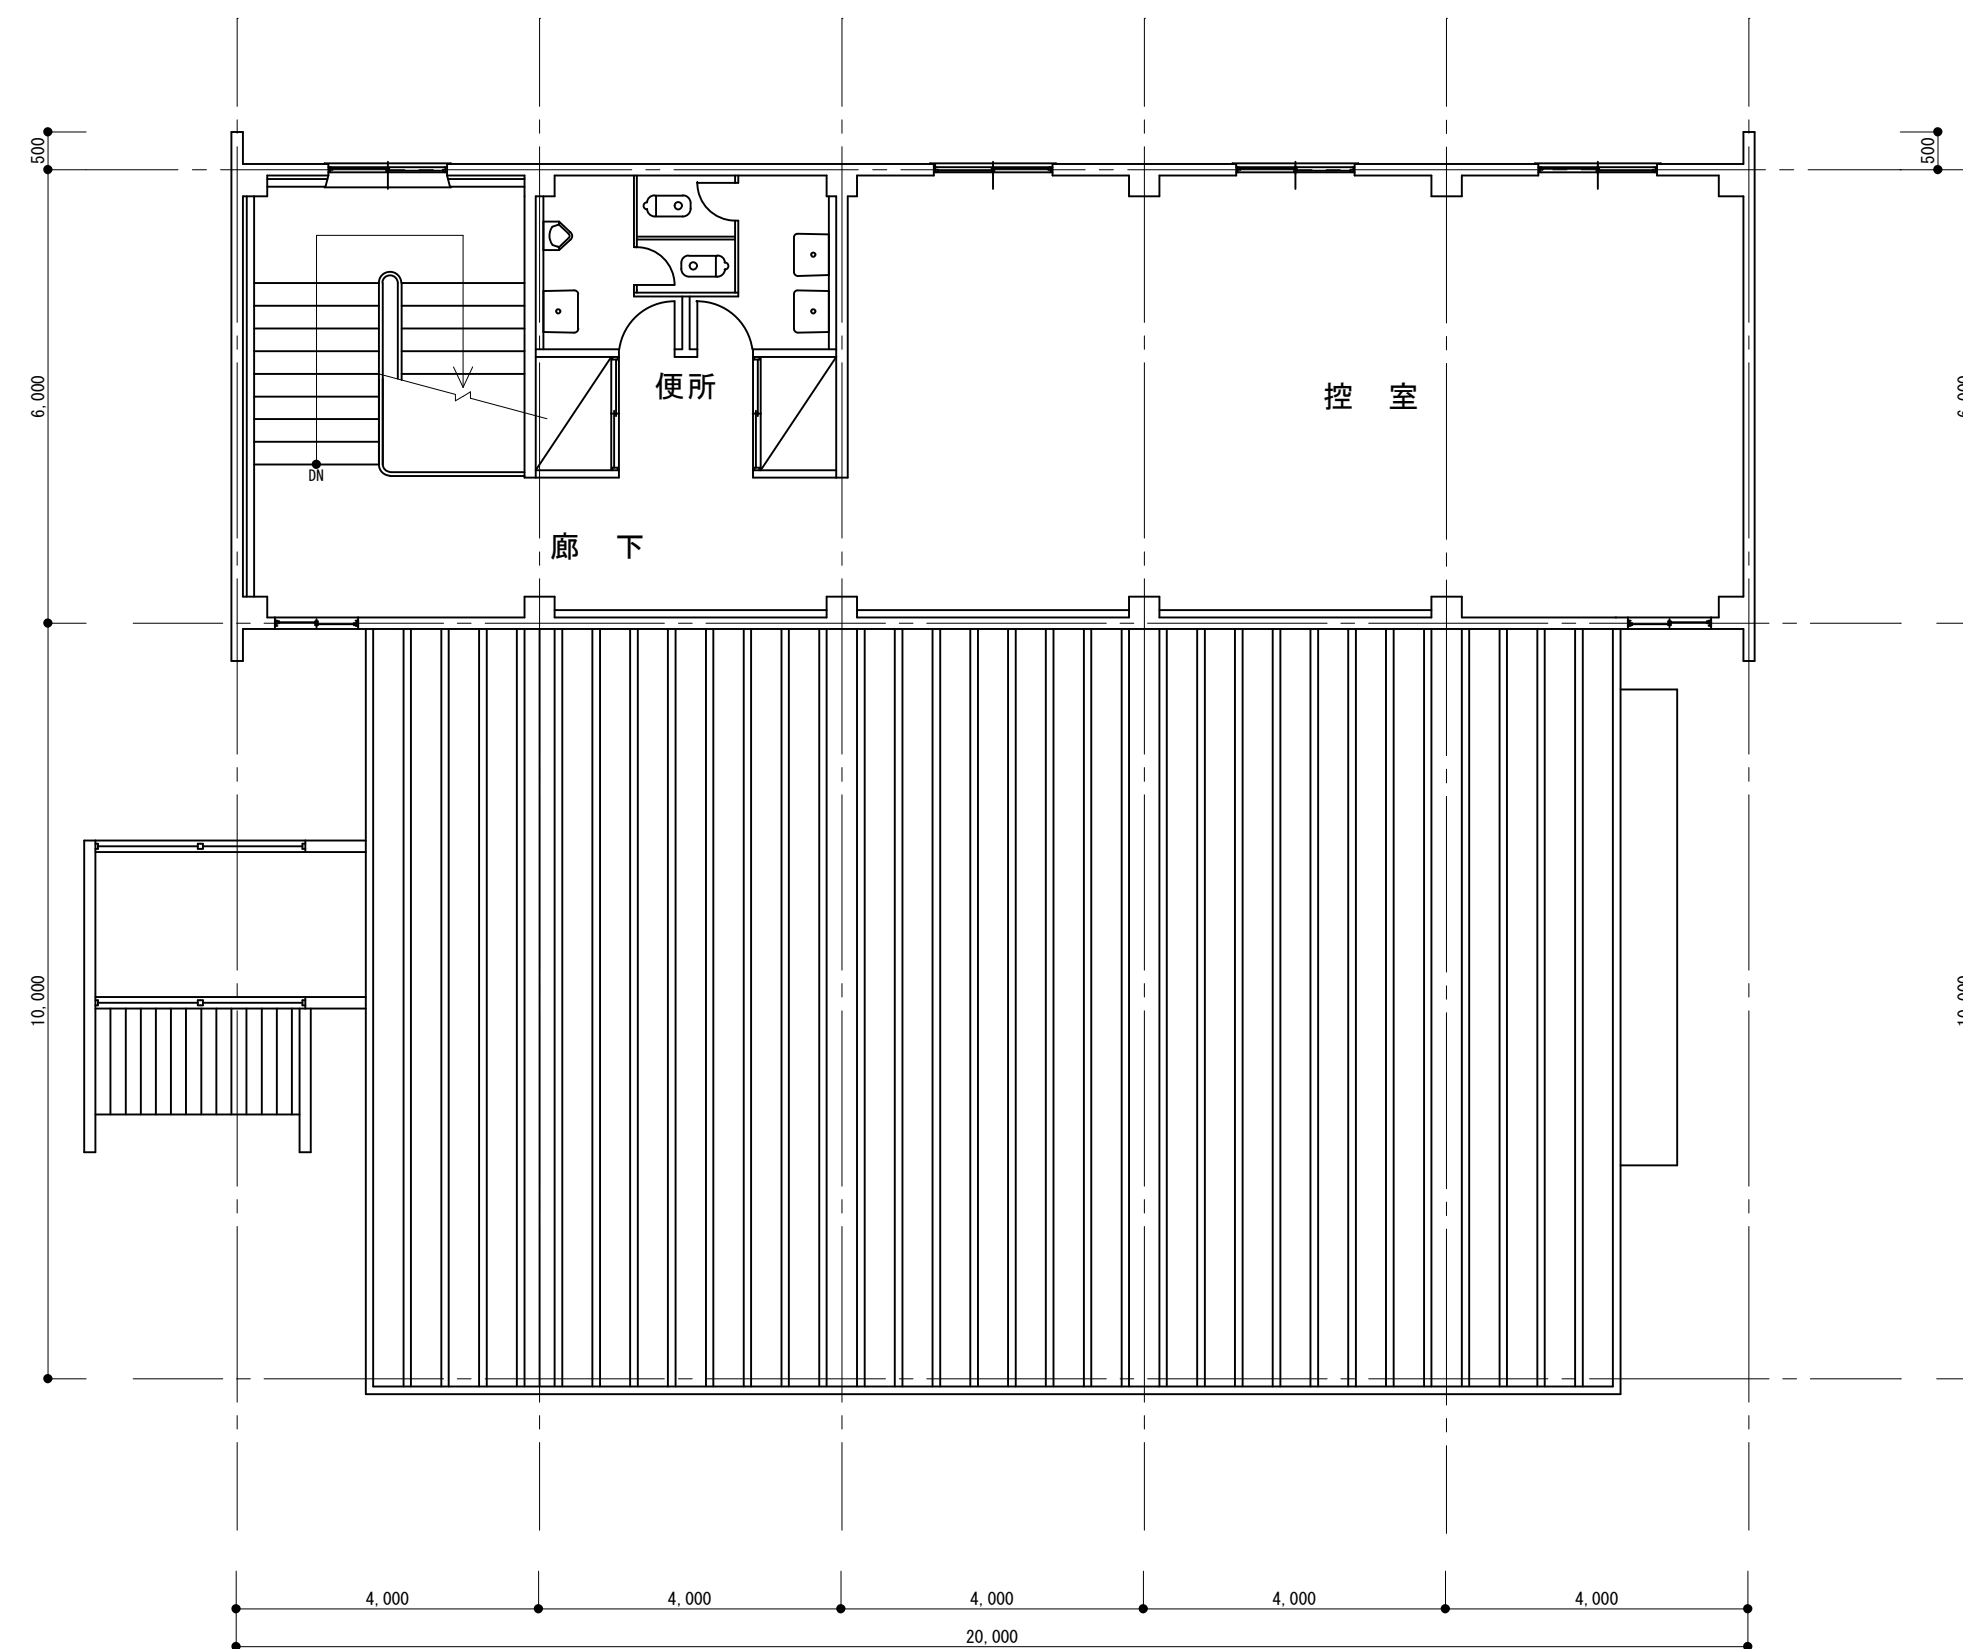


A棟2階平面図 S=1:100

	MEMO	C-1	C-2	C-3	C-4	C-5	DESIGN NAME	DATE	SHEET NO	HEAD	ASSIST HEAD	CHANGE
		SC-1	SC-3	PROPER NO.			SHEET NAME	SCALE			CHIEF	DRAFT
							沼津市立少年自然の家					
							A棟1階・2階平面図	S=1:100				

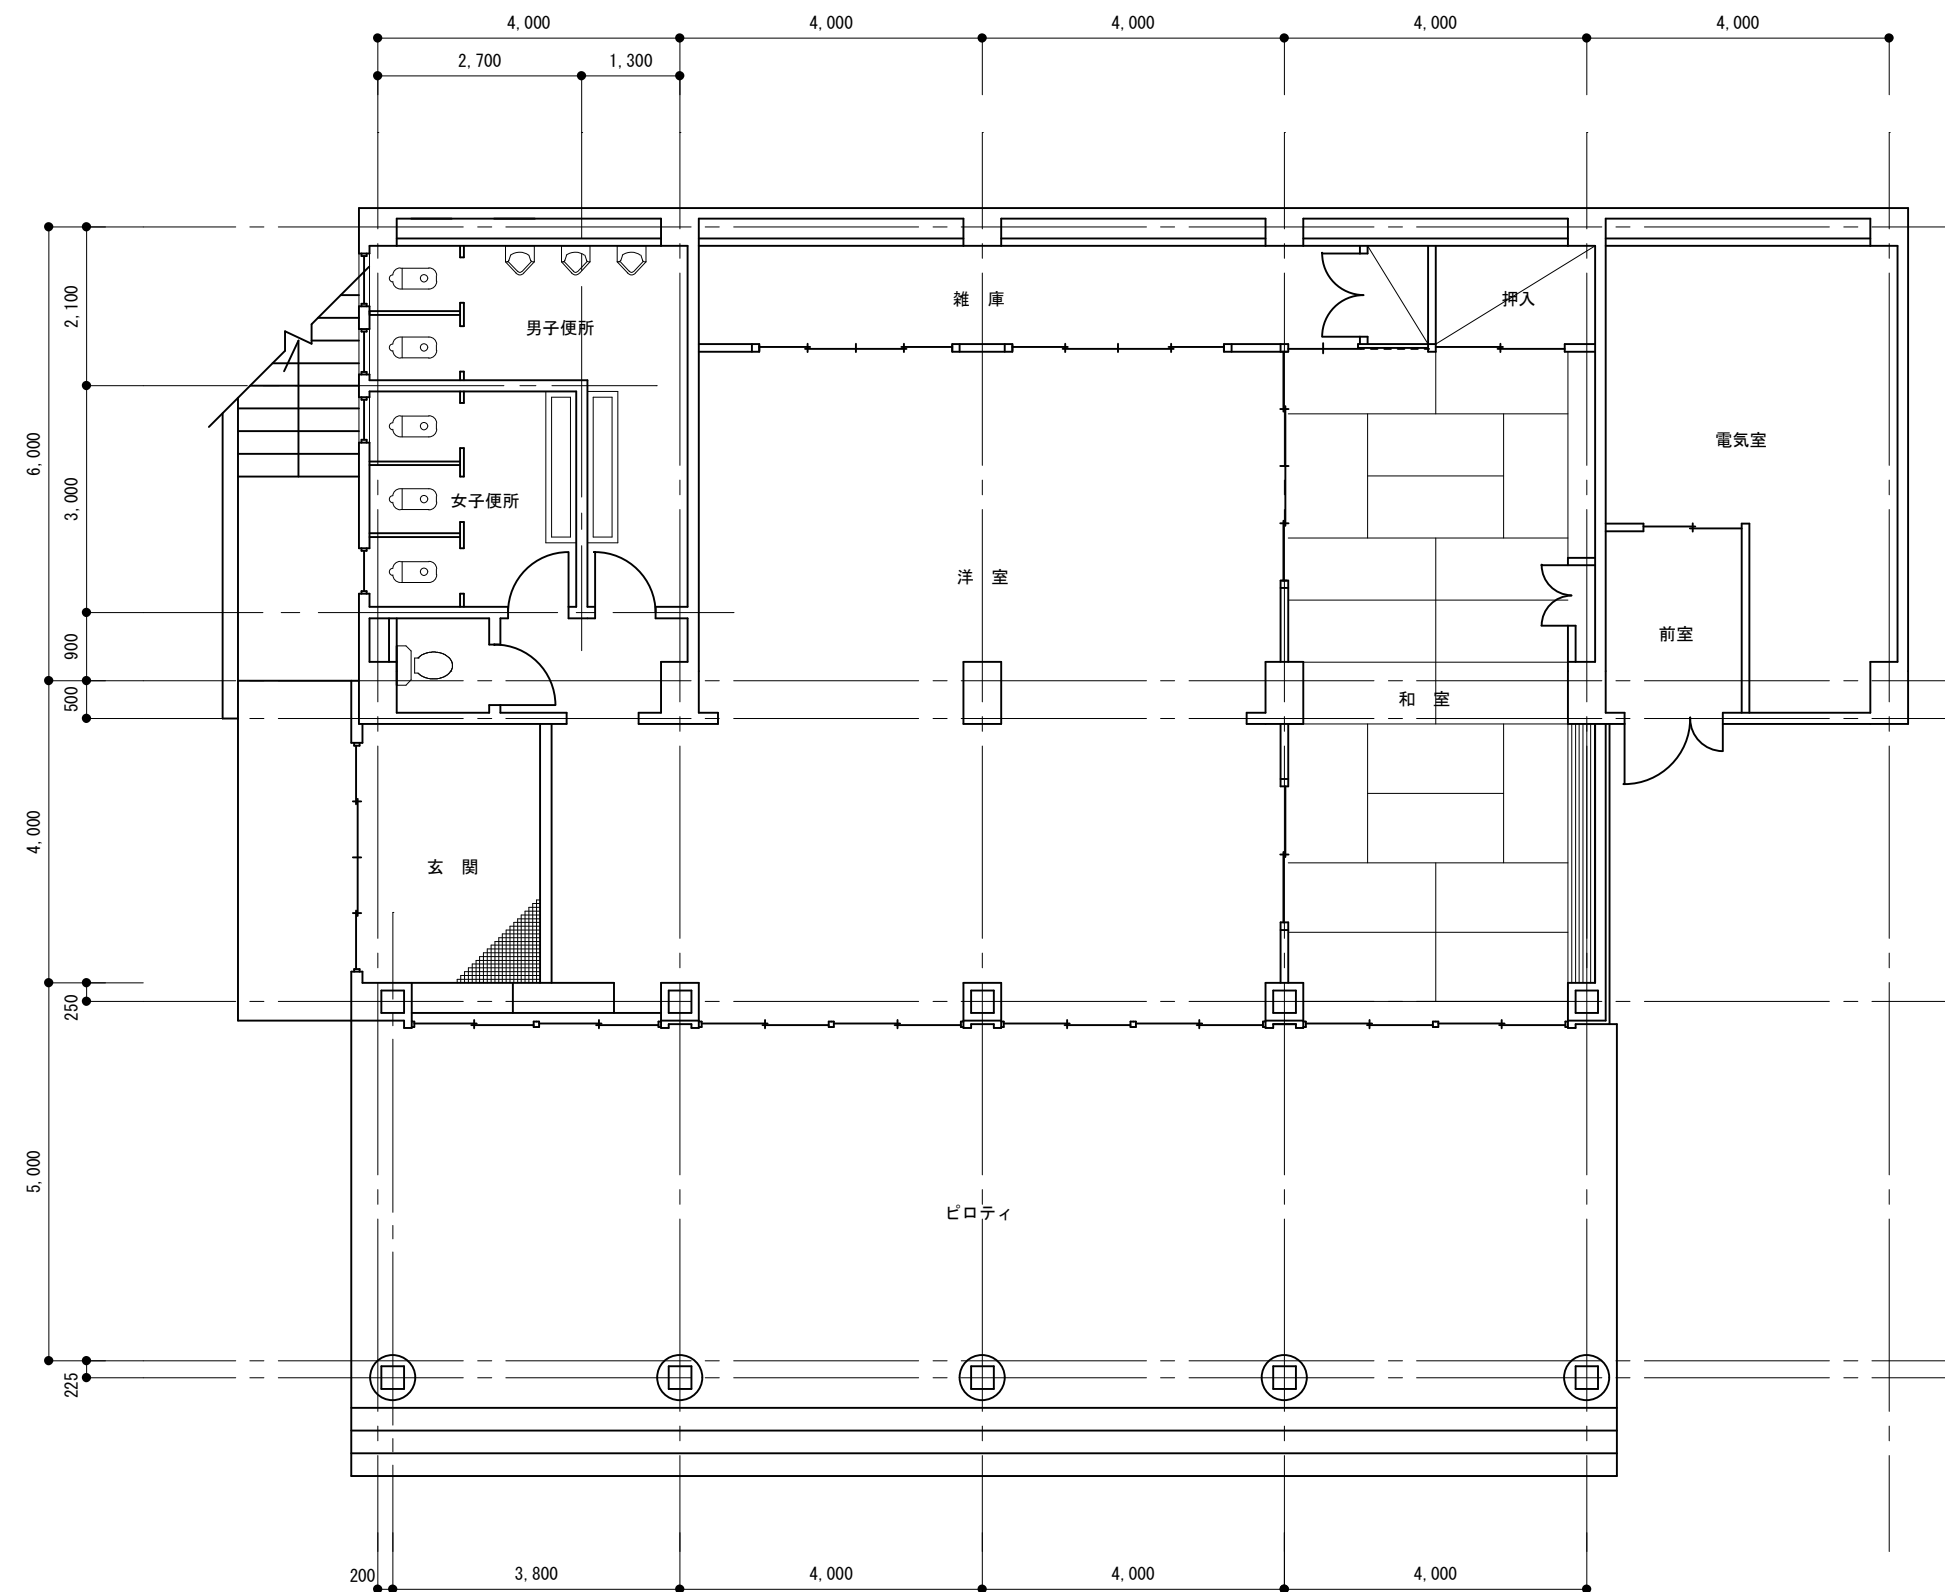


B棟地階平面図 S=1:100

	MEMO	C-1	C-2	C-3	C-4	C-5	DESIGN NAME	DATE	SHEET NO	HEAD	ASSIST HEAD	CHANGE
		SC-1	SC-3	PROPER NO.			SHEET NAME	SCALE			CHIEF	DRAFT
							沼津市立少年自然の家					
							B棟地階平面図	S=1:100				

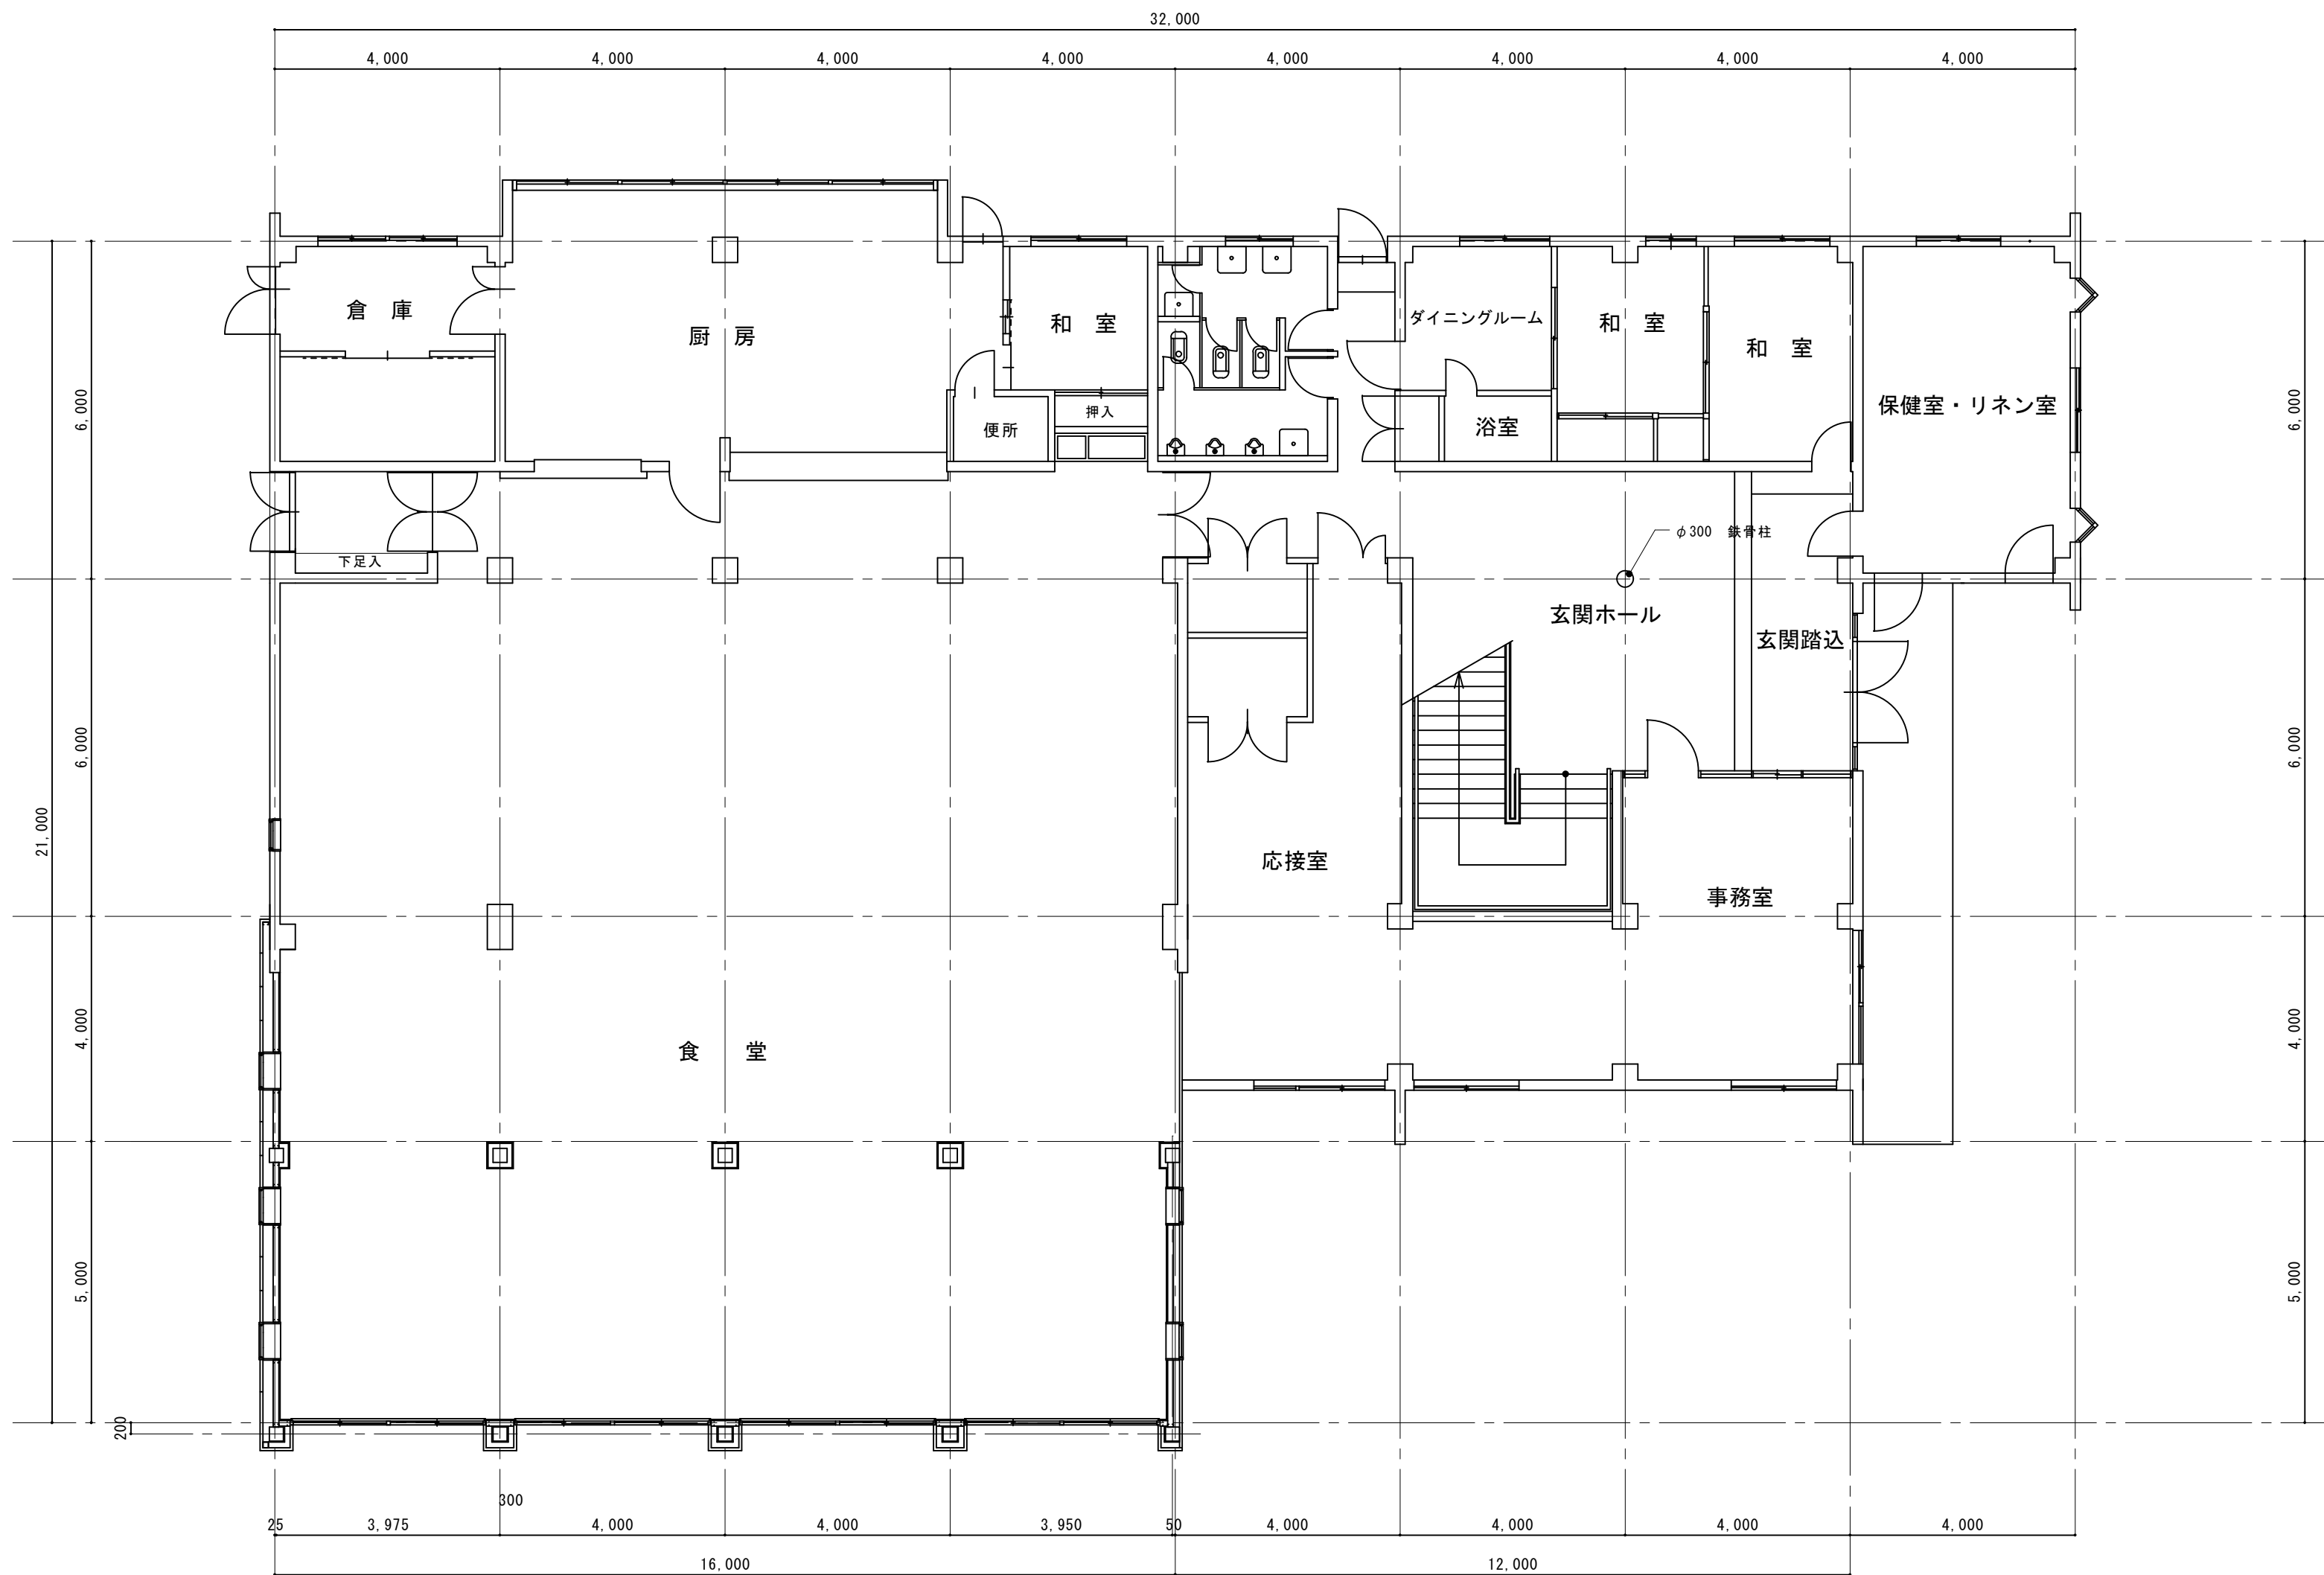


B棟 1 階平面図 S=1:100

	MEMO	C-1	C-2	C-3	C-4	C-5	DESIGN NAME	DATE	SHEET NO	HEAD	ASSIST HEAD	CHANGE
		SC-1	SC-3	PROPER NO.			SHEET NAME	SCALE			CHIEF	DRAFT
							沼津市立少年自然の家					
							B棟 1 階平面図	S=1:100				

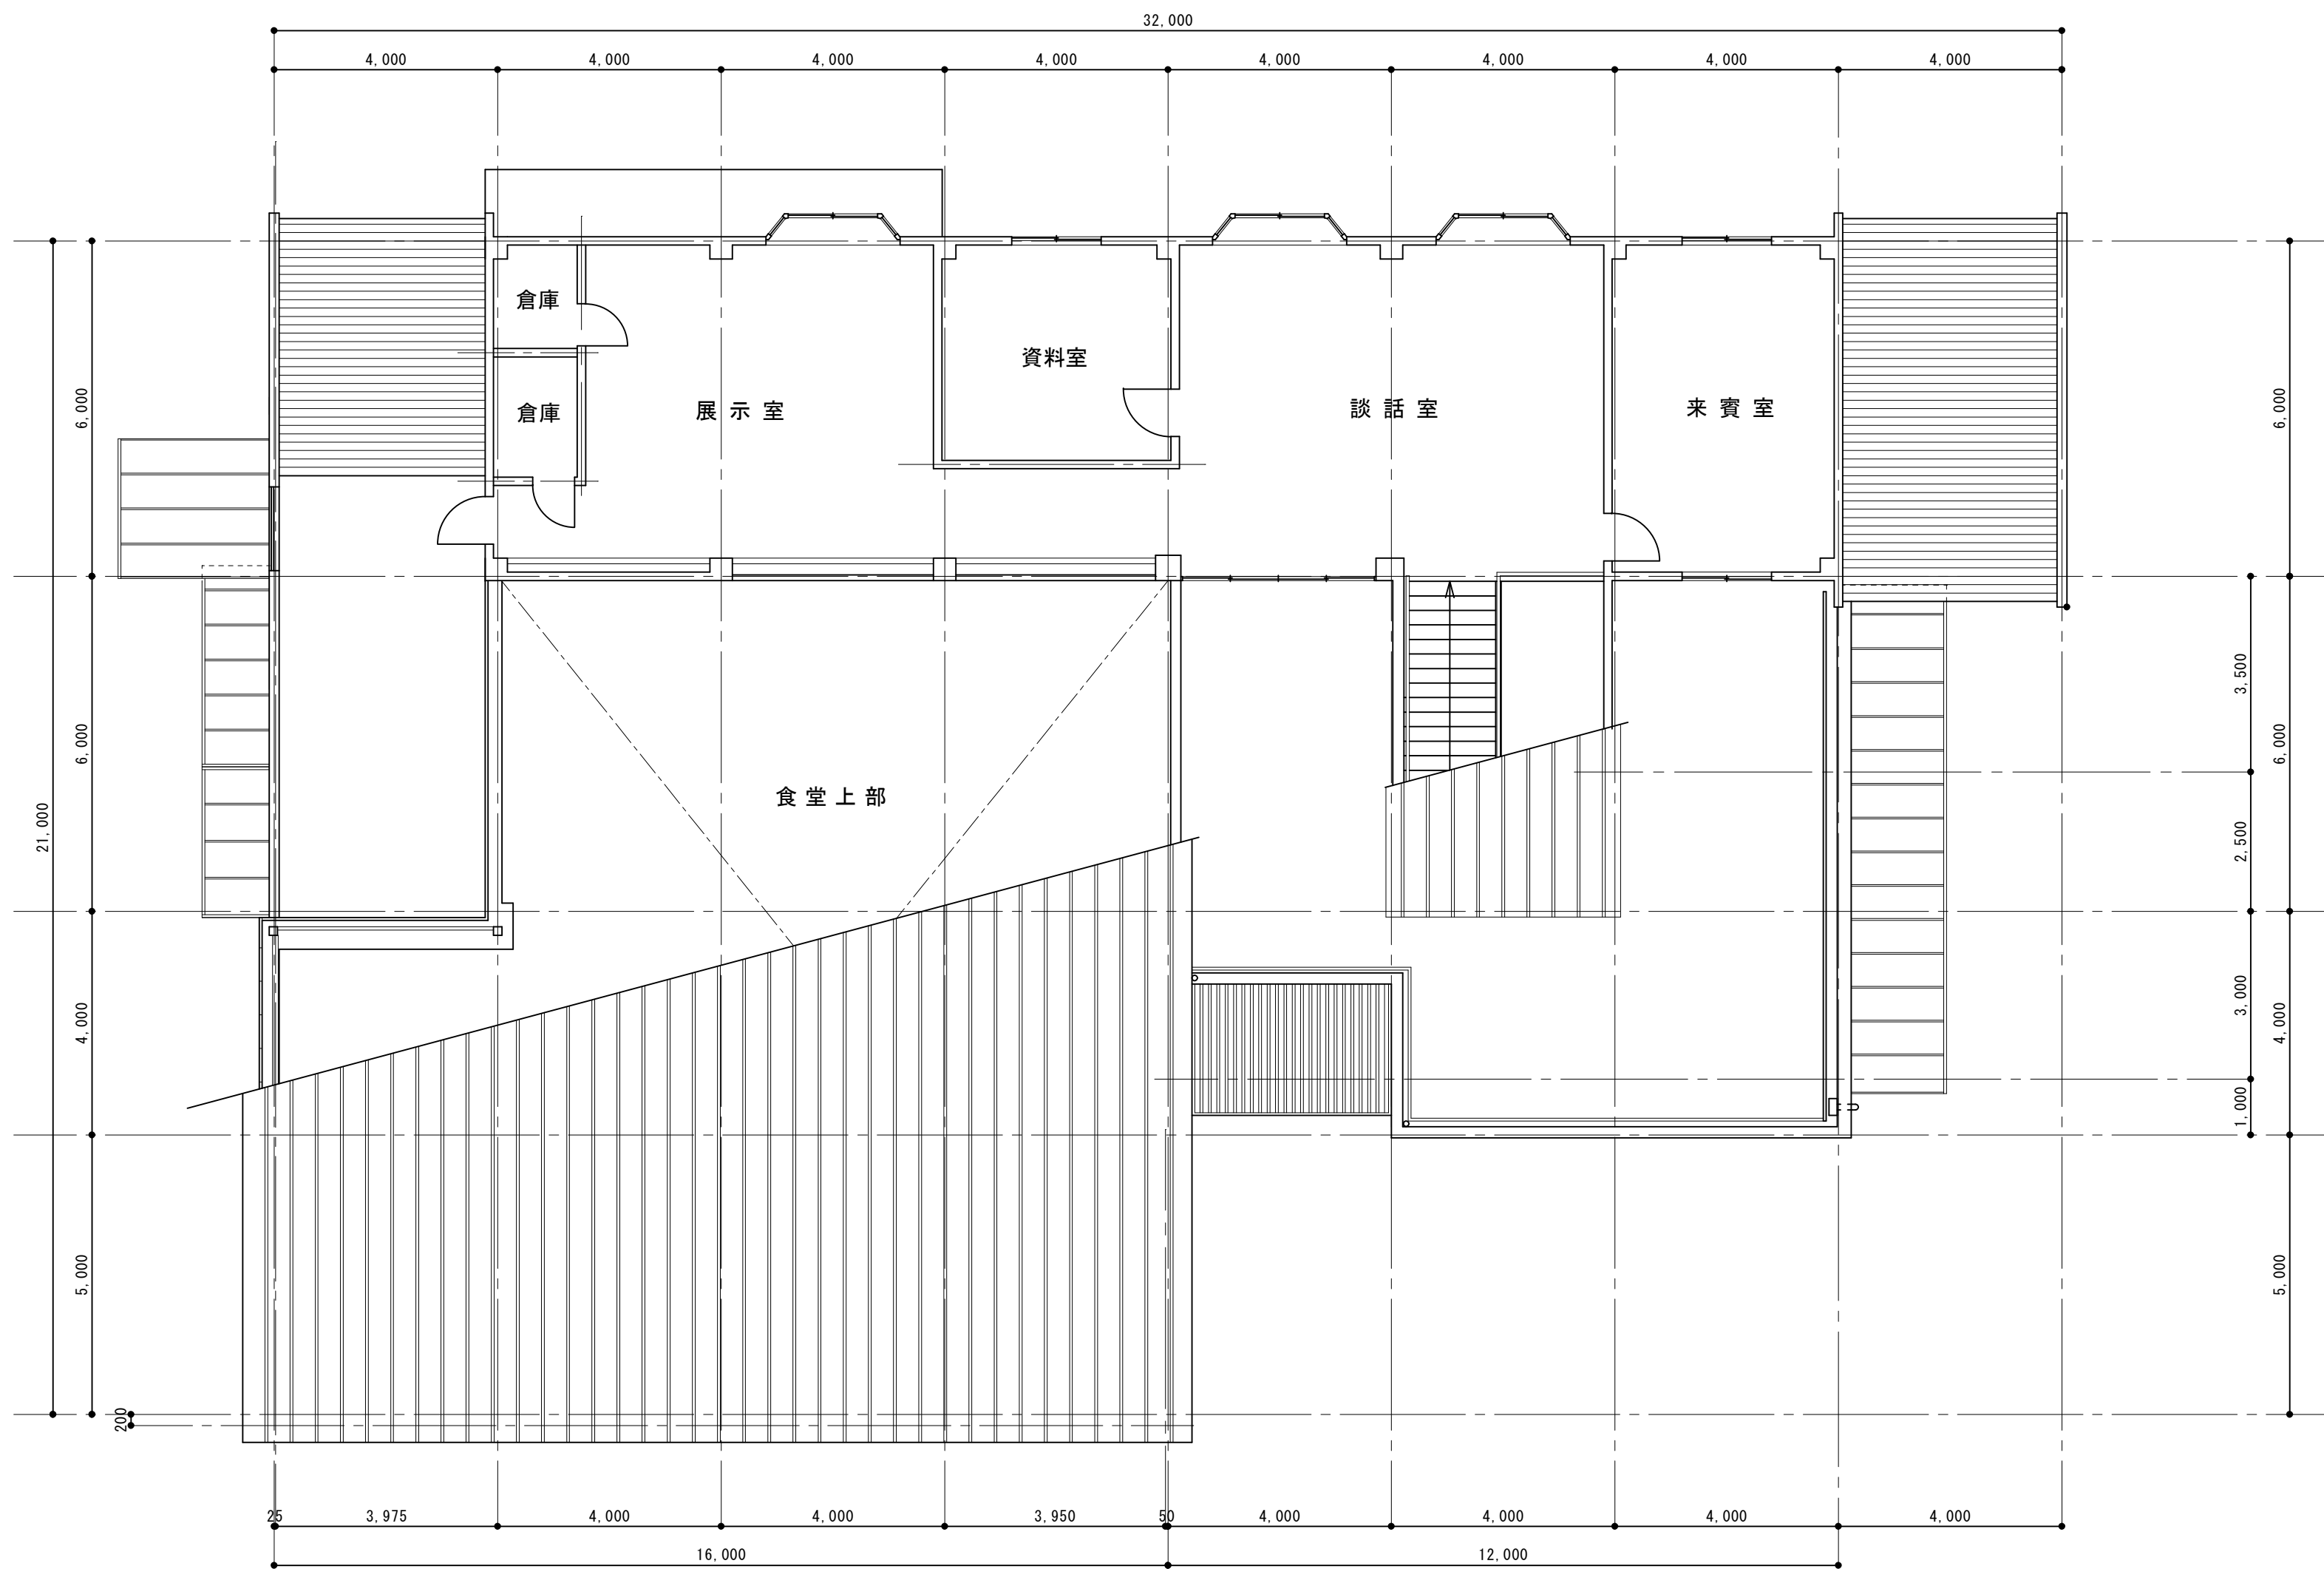

B棟2階平面図 S=1:100


	MEMO	C-1	C-2	C-3	C-4	C-5	DESIGN NAME	DATE	SHEET NO	HEAD	ASSIST HEAD	CHANGE
		SC-1	SC-3	PROPER NO.			SHEET NAME	SCALE			CHIEF	DRAFT
							沼津市立少年自然の家					
							B棟2階平面図	S=1:100				

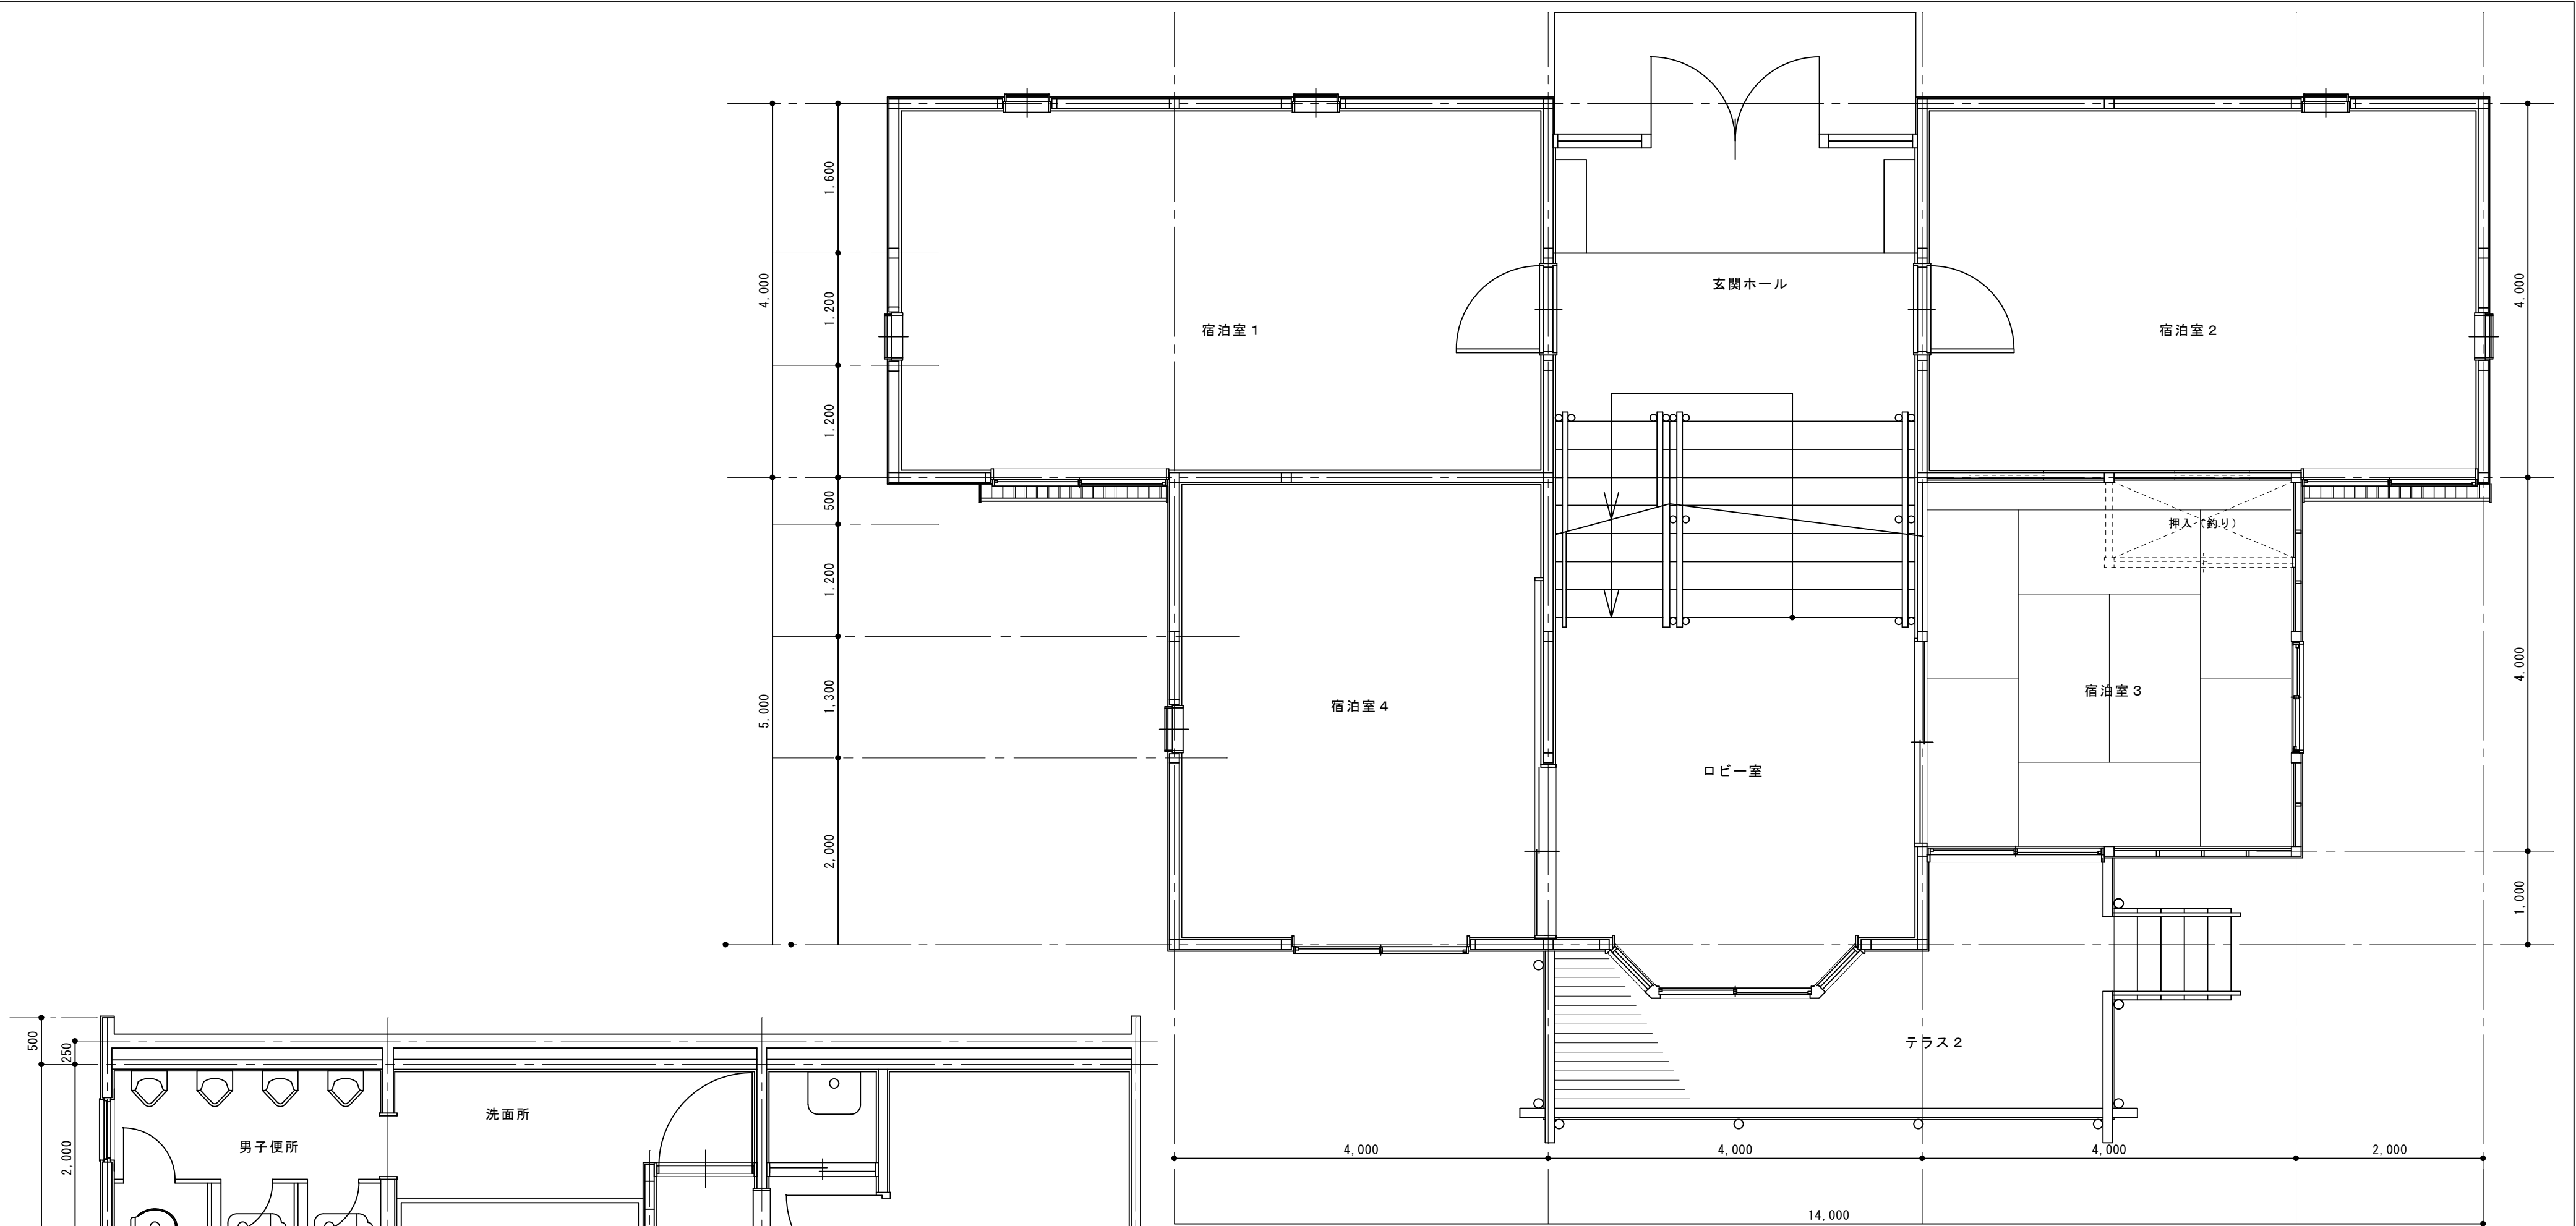

C棟 1 階平面図 S=1:100


C棟地階平面図 S=1:100

	MEMO	C-1	C-2	C-3		C-4		C-5		DESIGN NAME 沼津市立少年自然の家	DATE	SHEET NO	HEAD	ASSIST HEAD	CHANGE
		SC-1	SC-3	PROPER NO.						SHEET NAME C 棟 1 階・地階平面図	SCALE S=1:100			CHIEF	DRAFT

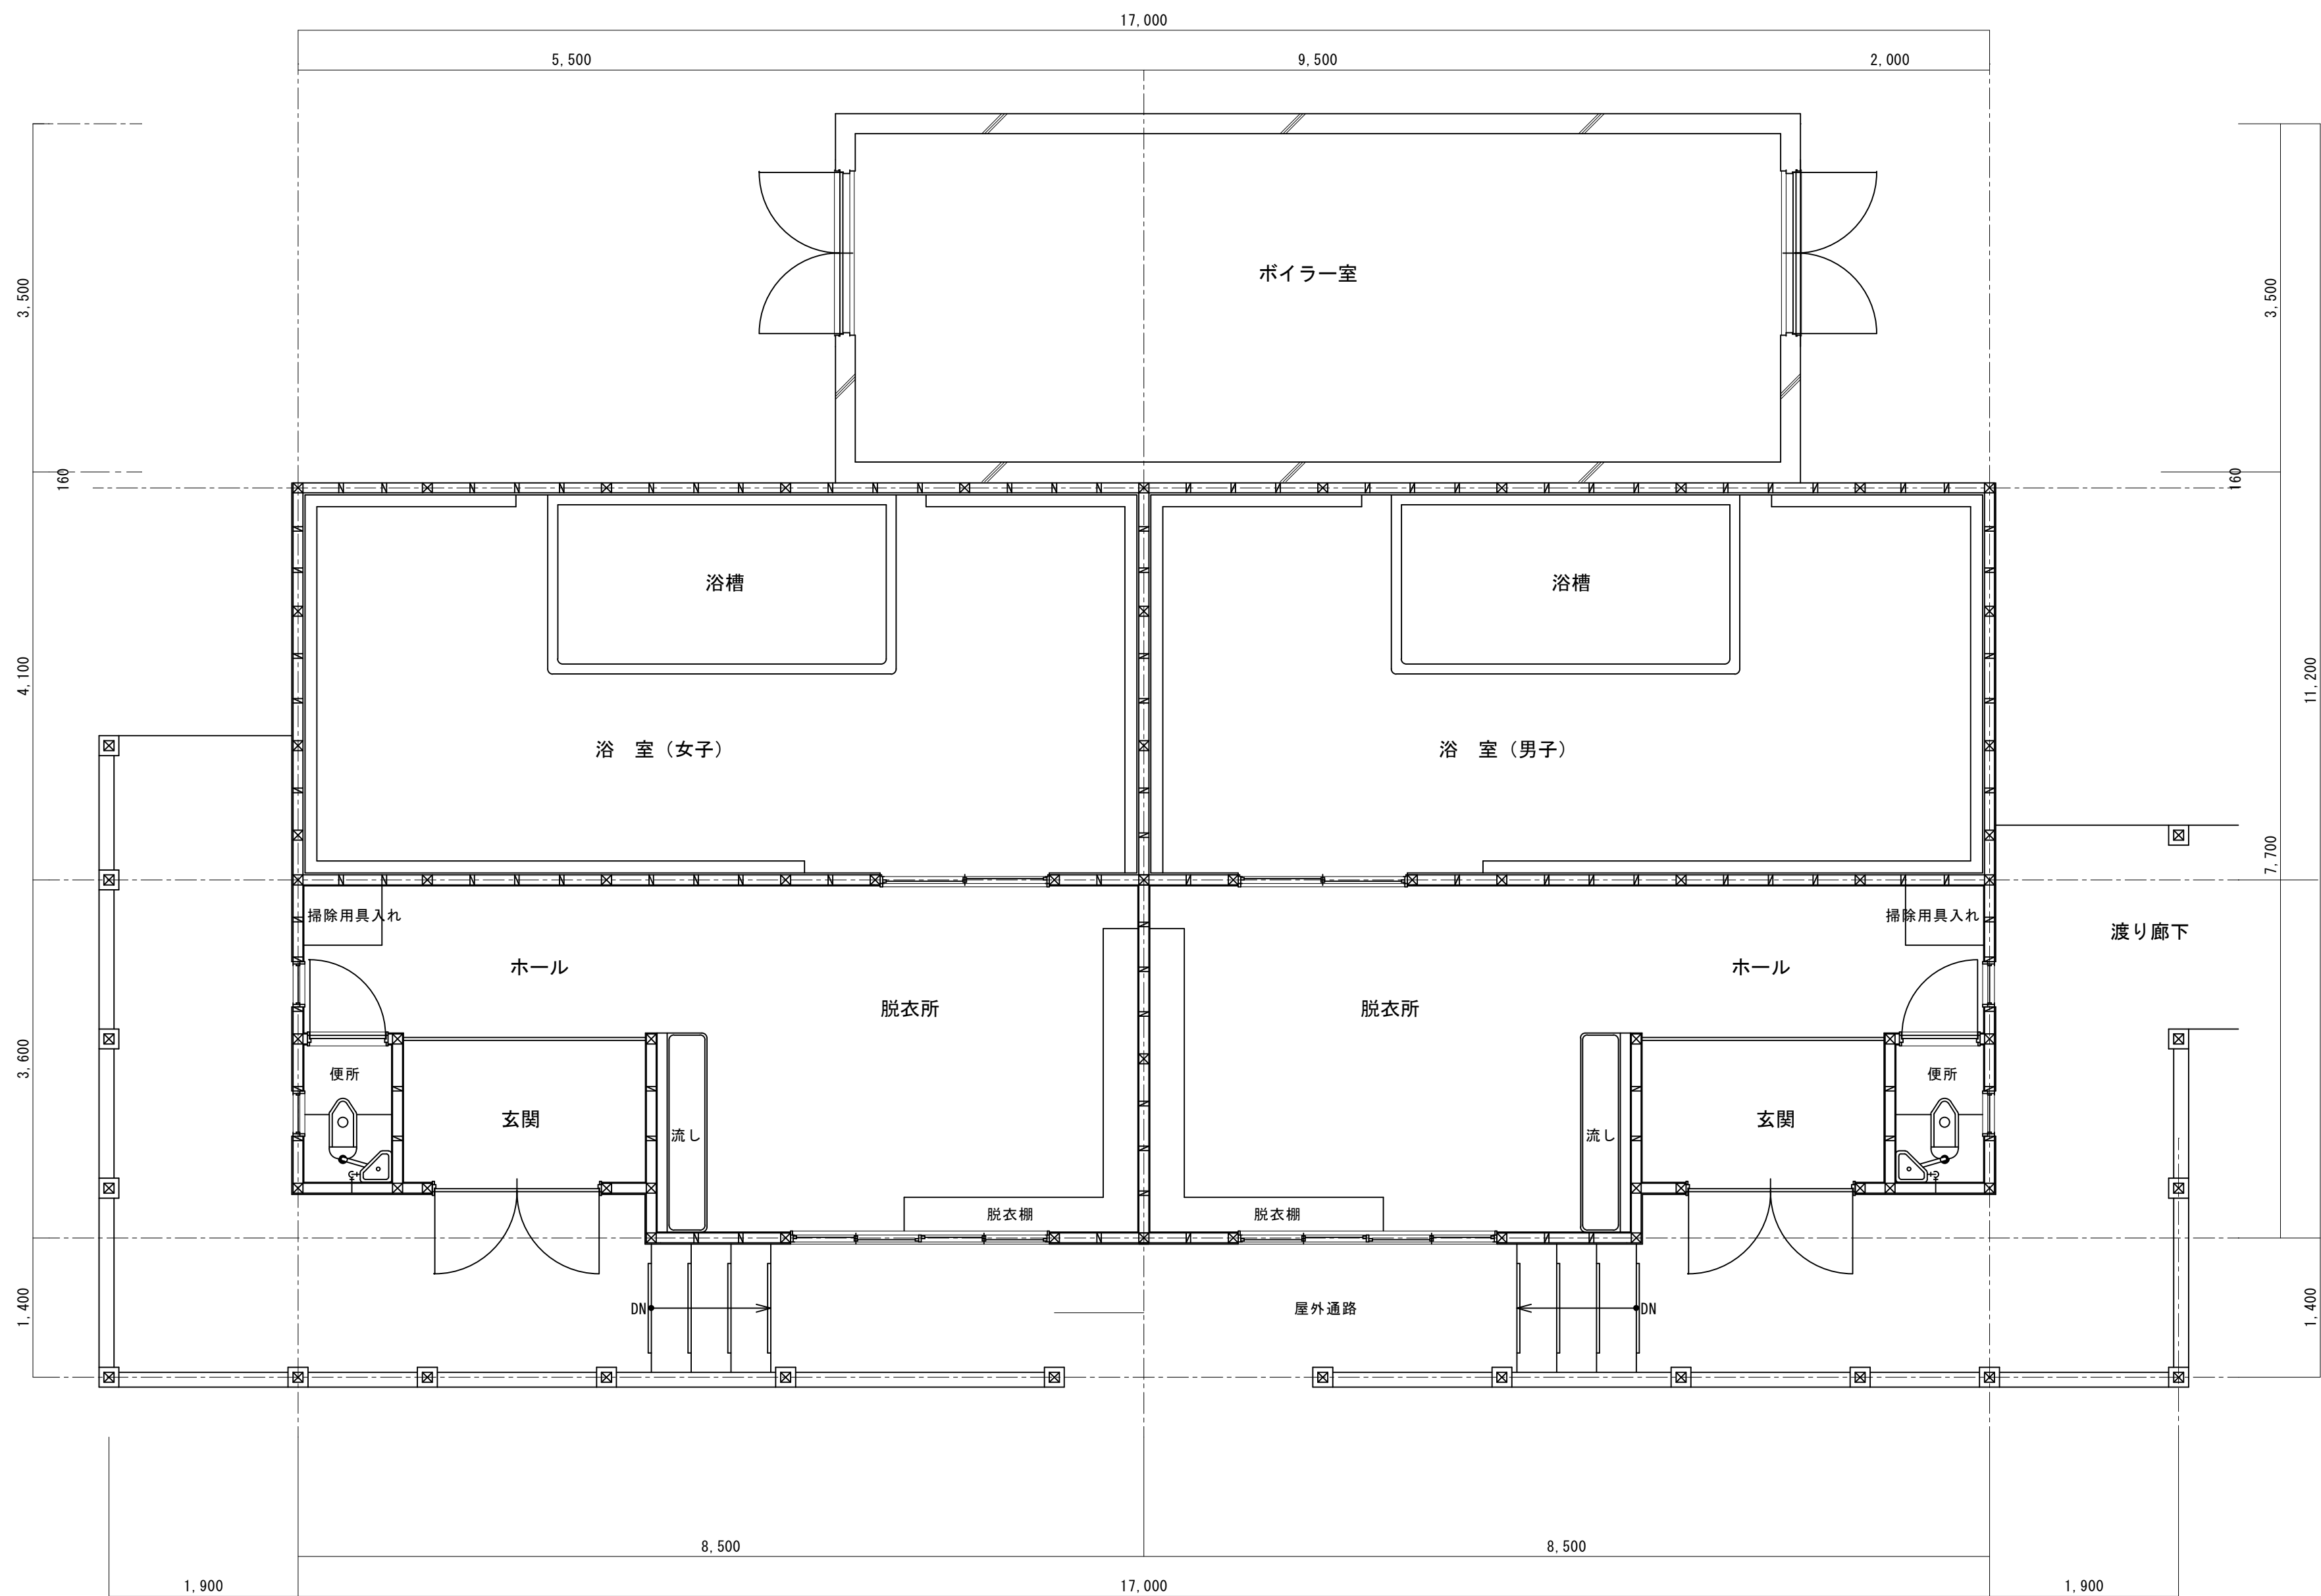


D棟平面図 S=1:50

	MEMO	C-1	C-2	C-3	C-4	C-5	DESIGN NAME	DATE	SHEET NO	HEAD	ASSIST HEAD	CHANGE
		SC-1	SC-3	PROPER NO.			SHEET NAME	SCALE			CHIEF	DRAFT
							沼津市立少年自然の家					
							D棟平面図	S=1:50				

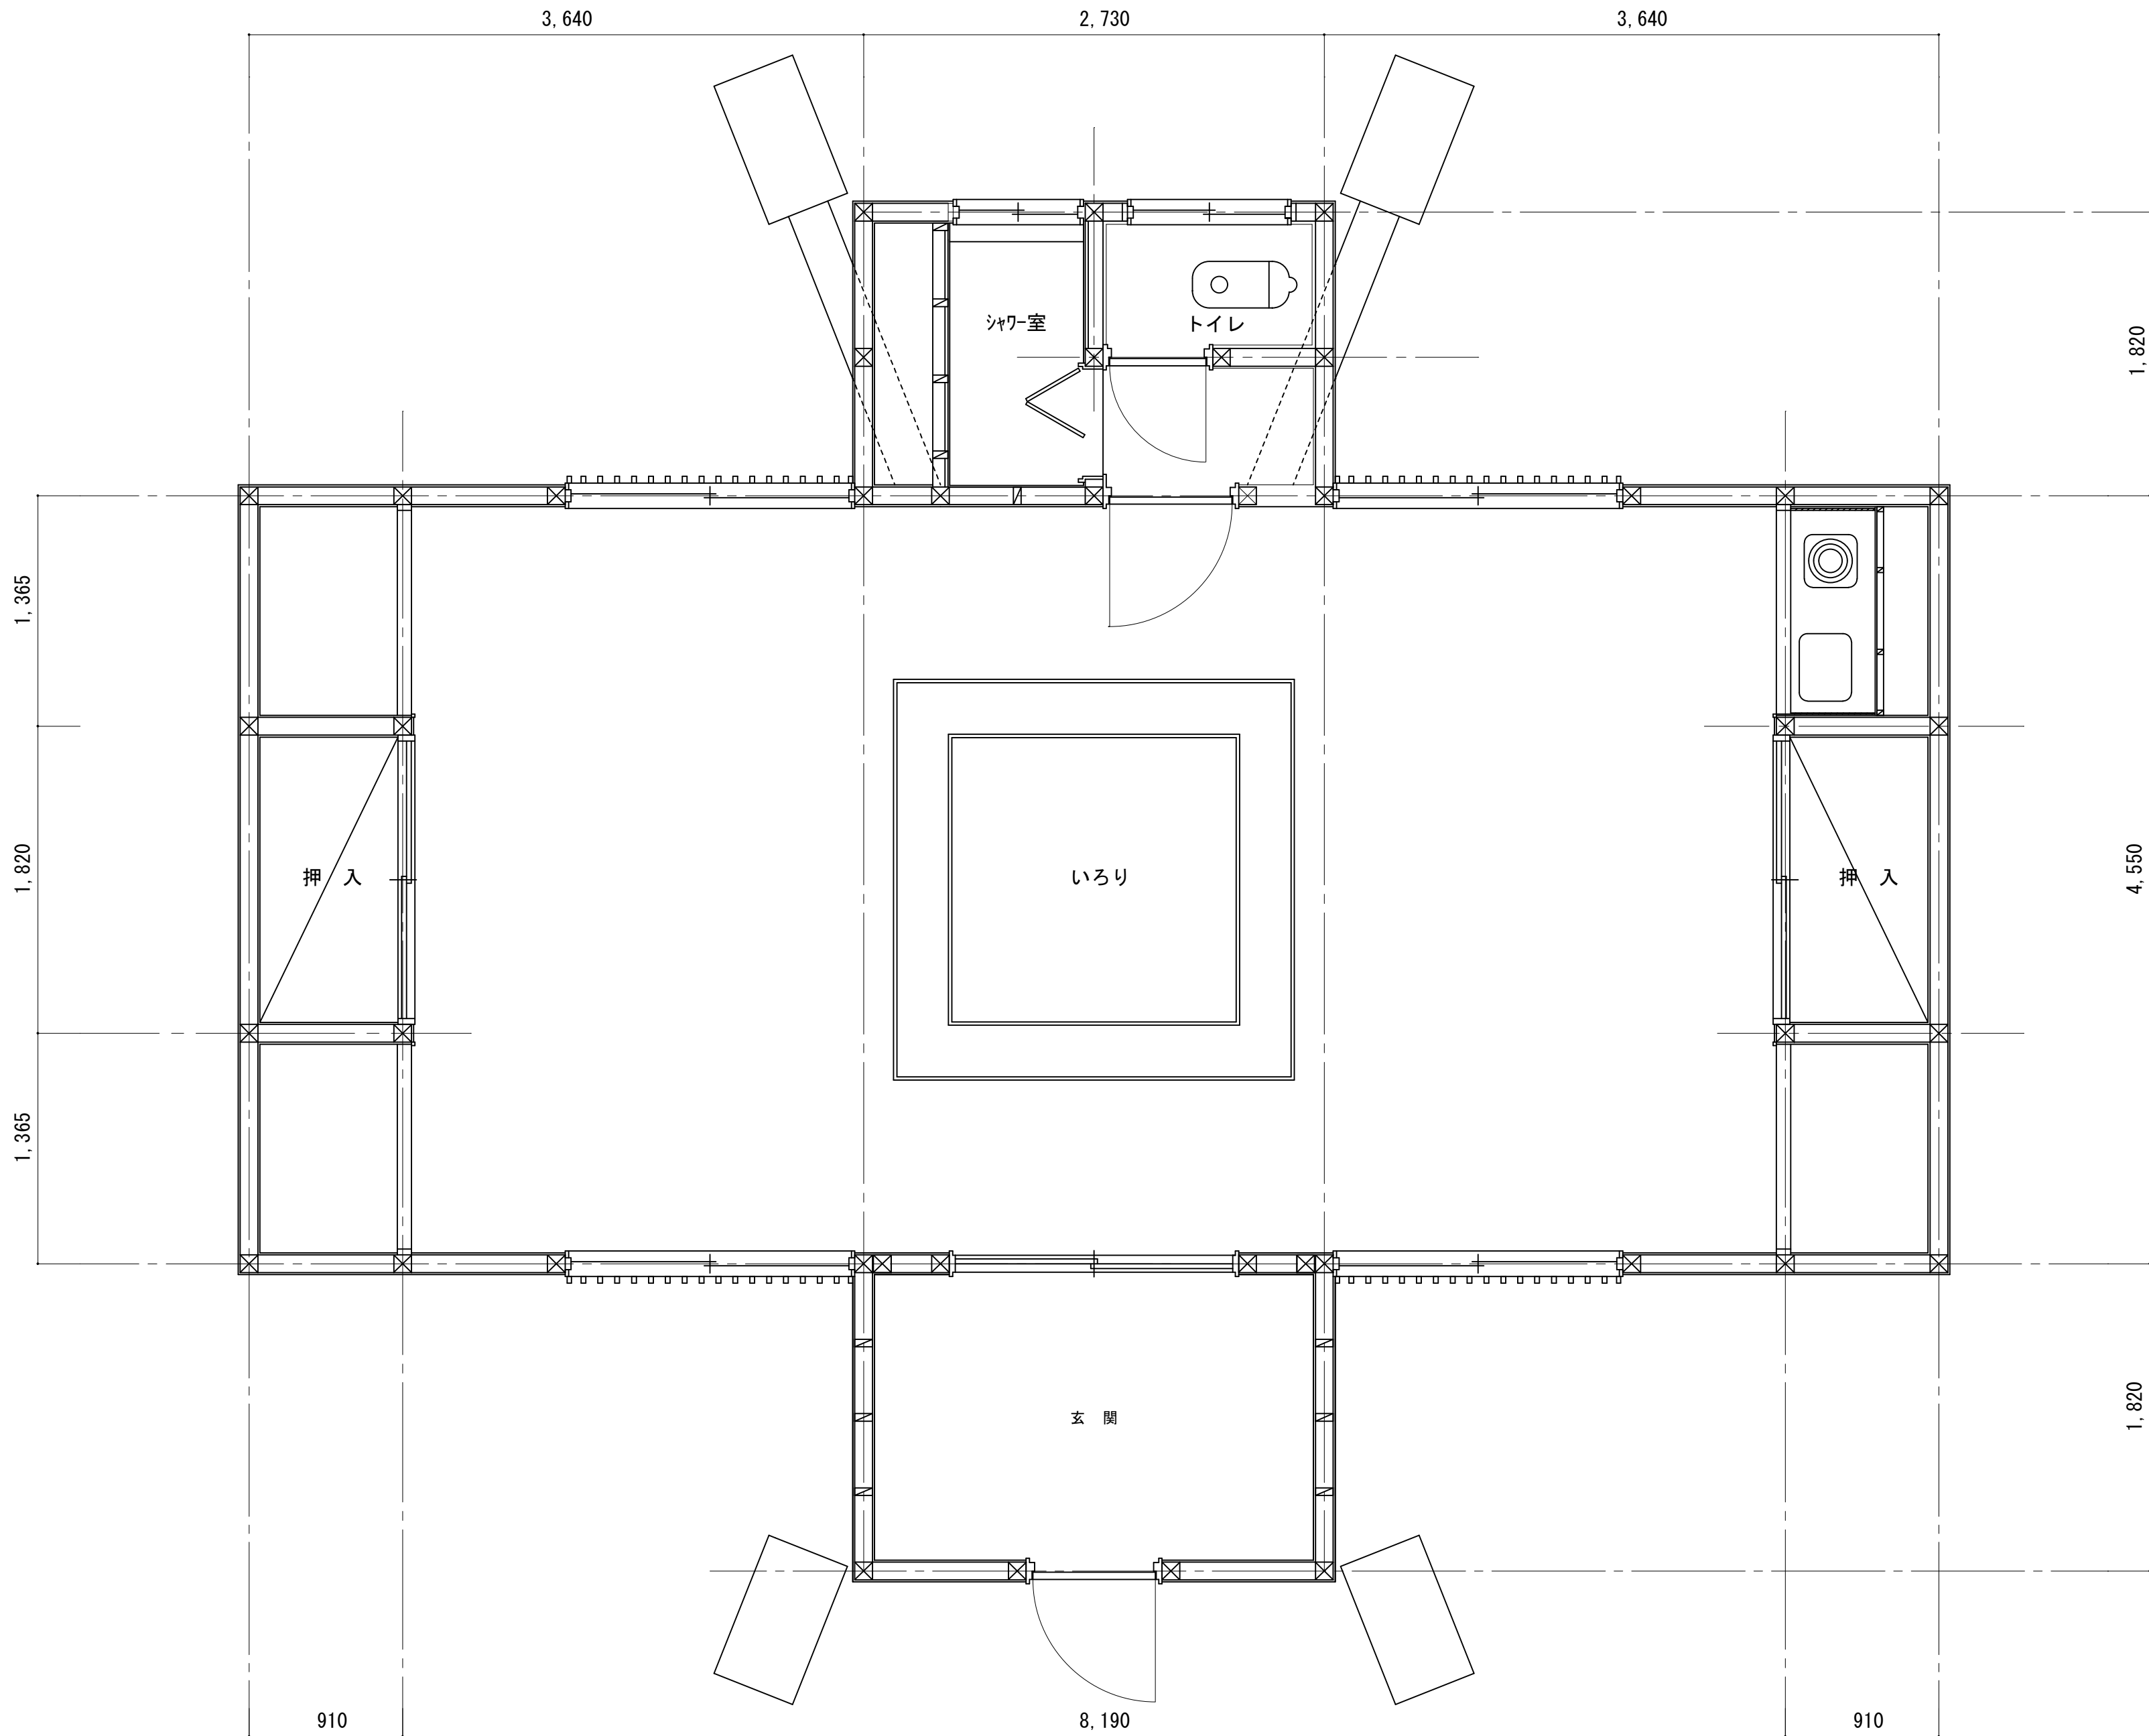

くずはら平面図 S=1:30

	MEMO	C-1	C-2	C-3	C-4	C-5	DESIGN NAME	DATE	SHEET NO	HEAD	ASSIST HEAD	CHANGE
		SC-1	SC-3	PROPER NO.			SHEET NAME	SCALE			CHIEF	DRAFT
							沼津市立少年自然の家					
							くずはら平面図	S=1:30				

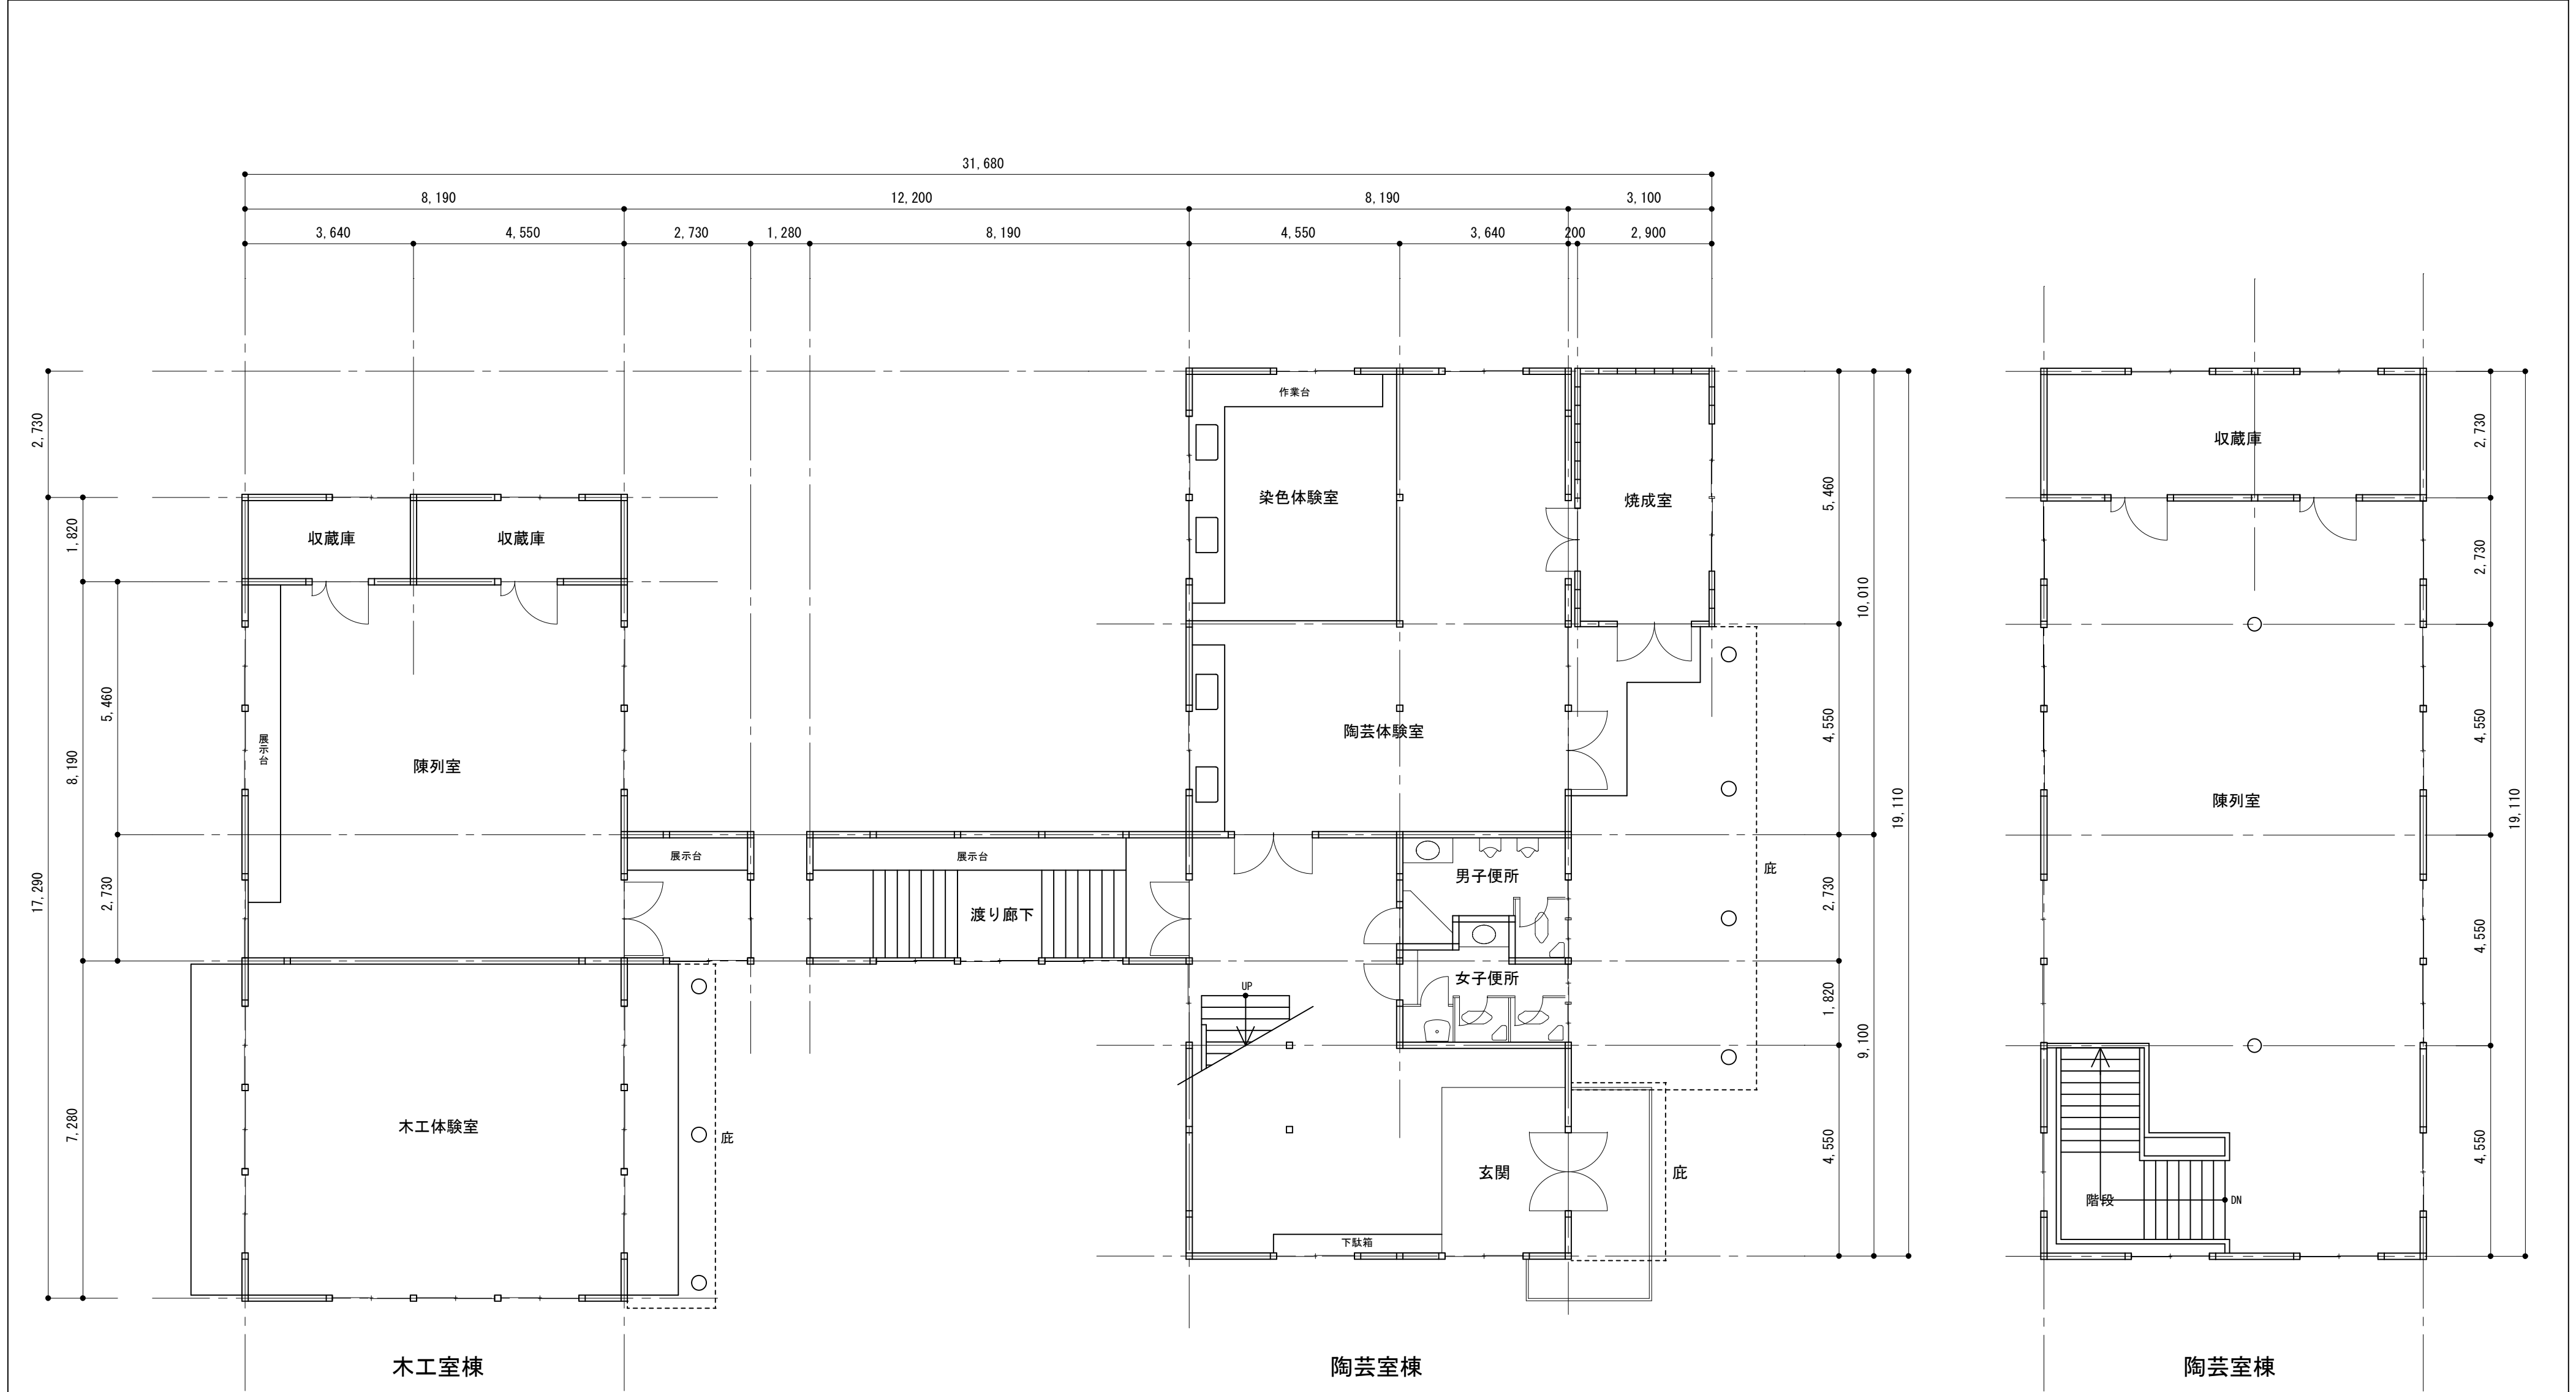

工芸館 1 階平面図 S=1:150

工芸館 2 階平面図 S=1:150

沼津市建設部住宅営繕課	MEMO	C-1	C-2	C-3		C-4		C-5		DESIGN NAME	沼津市立少年自然の家	DATE	SHEET NO	HEAD	ASSIST HEAD	CHANGE
		SC-1	SC-3	PROPER NO.					SHEET NAME		工芸館 1 階・ 2 階平面図		SCALE	S=1:150		CHIEF