






配置図 S=1:1200

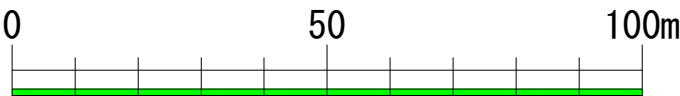


MEMO	C-1	C-2	C-3	C-4	C-5	DESIGN NAME	DATE	SHEET NO	HEAD	ASSIST HEAD	CHANGE
	SC-1	SC-3	PROPER NO.			SHEET NAME	SCALE			CHIEF	DRAFT
						沼津市立少年自然の家					
						配置図	S=1:1200				

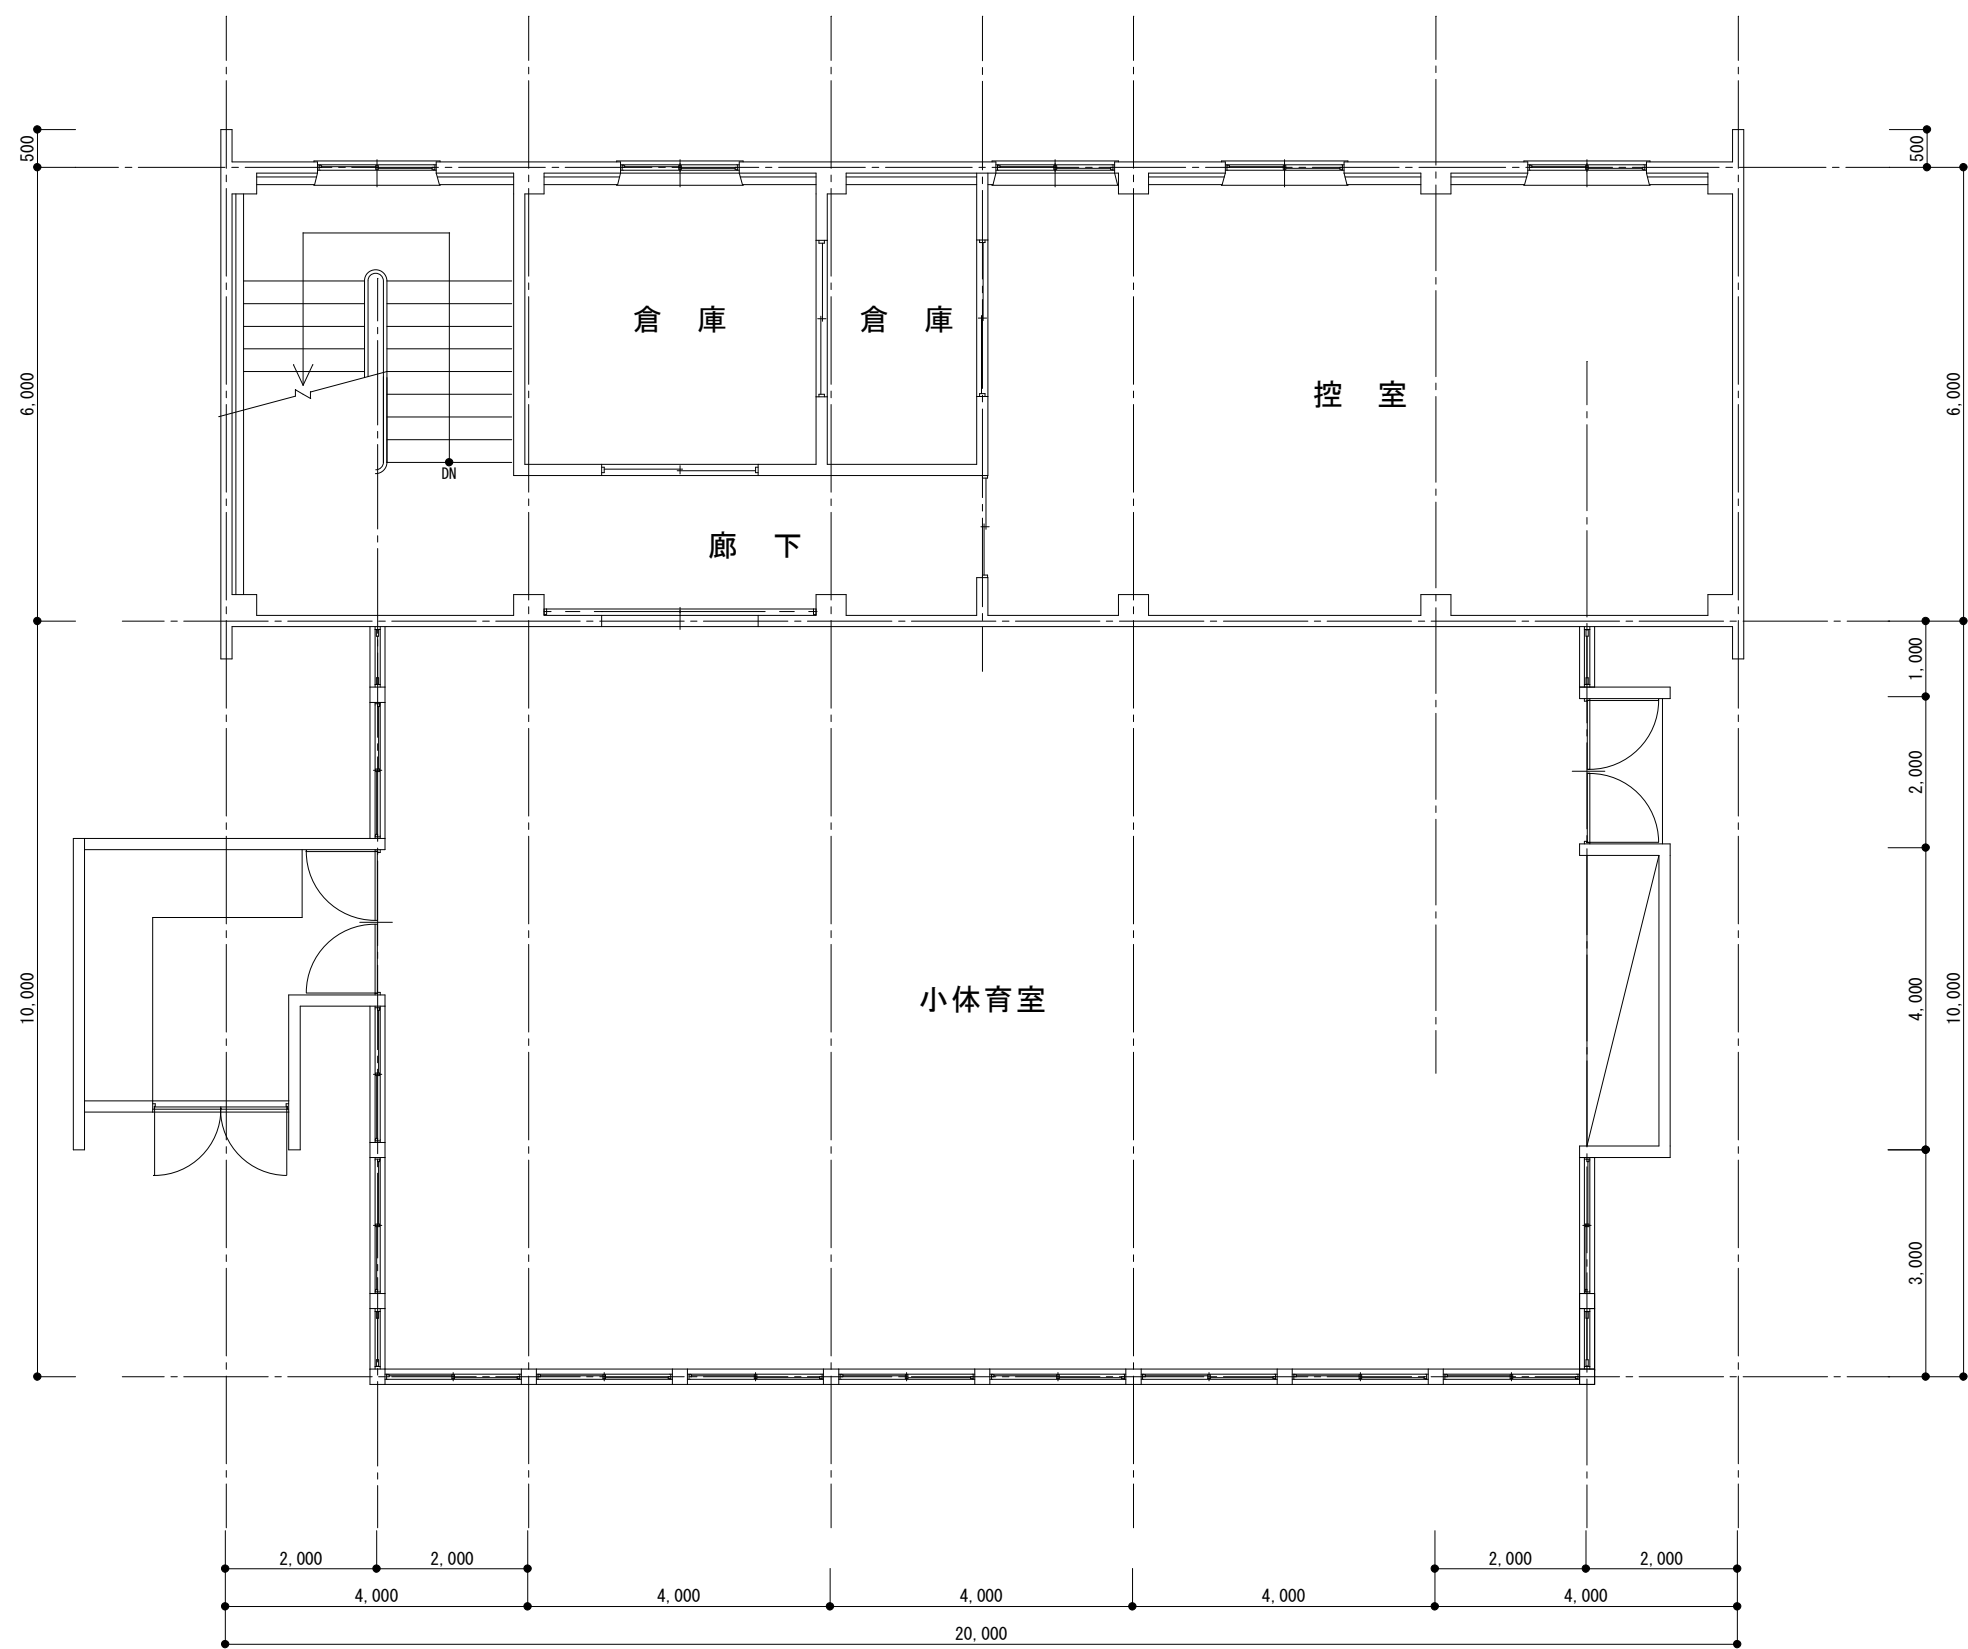


A 棟 1 階平面図

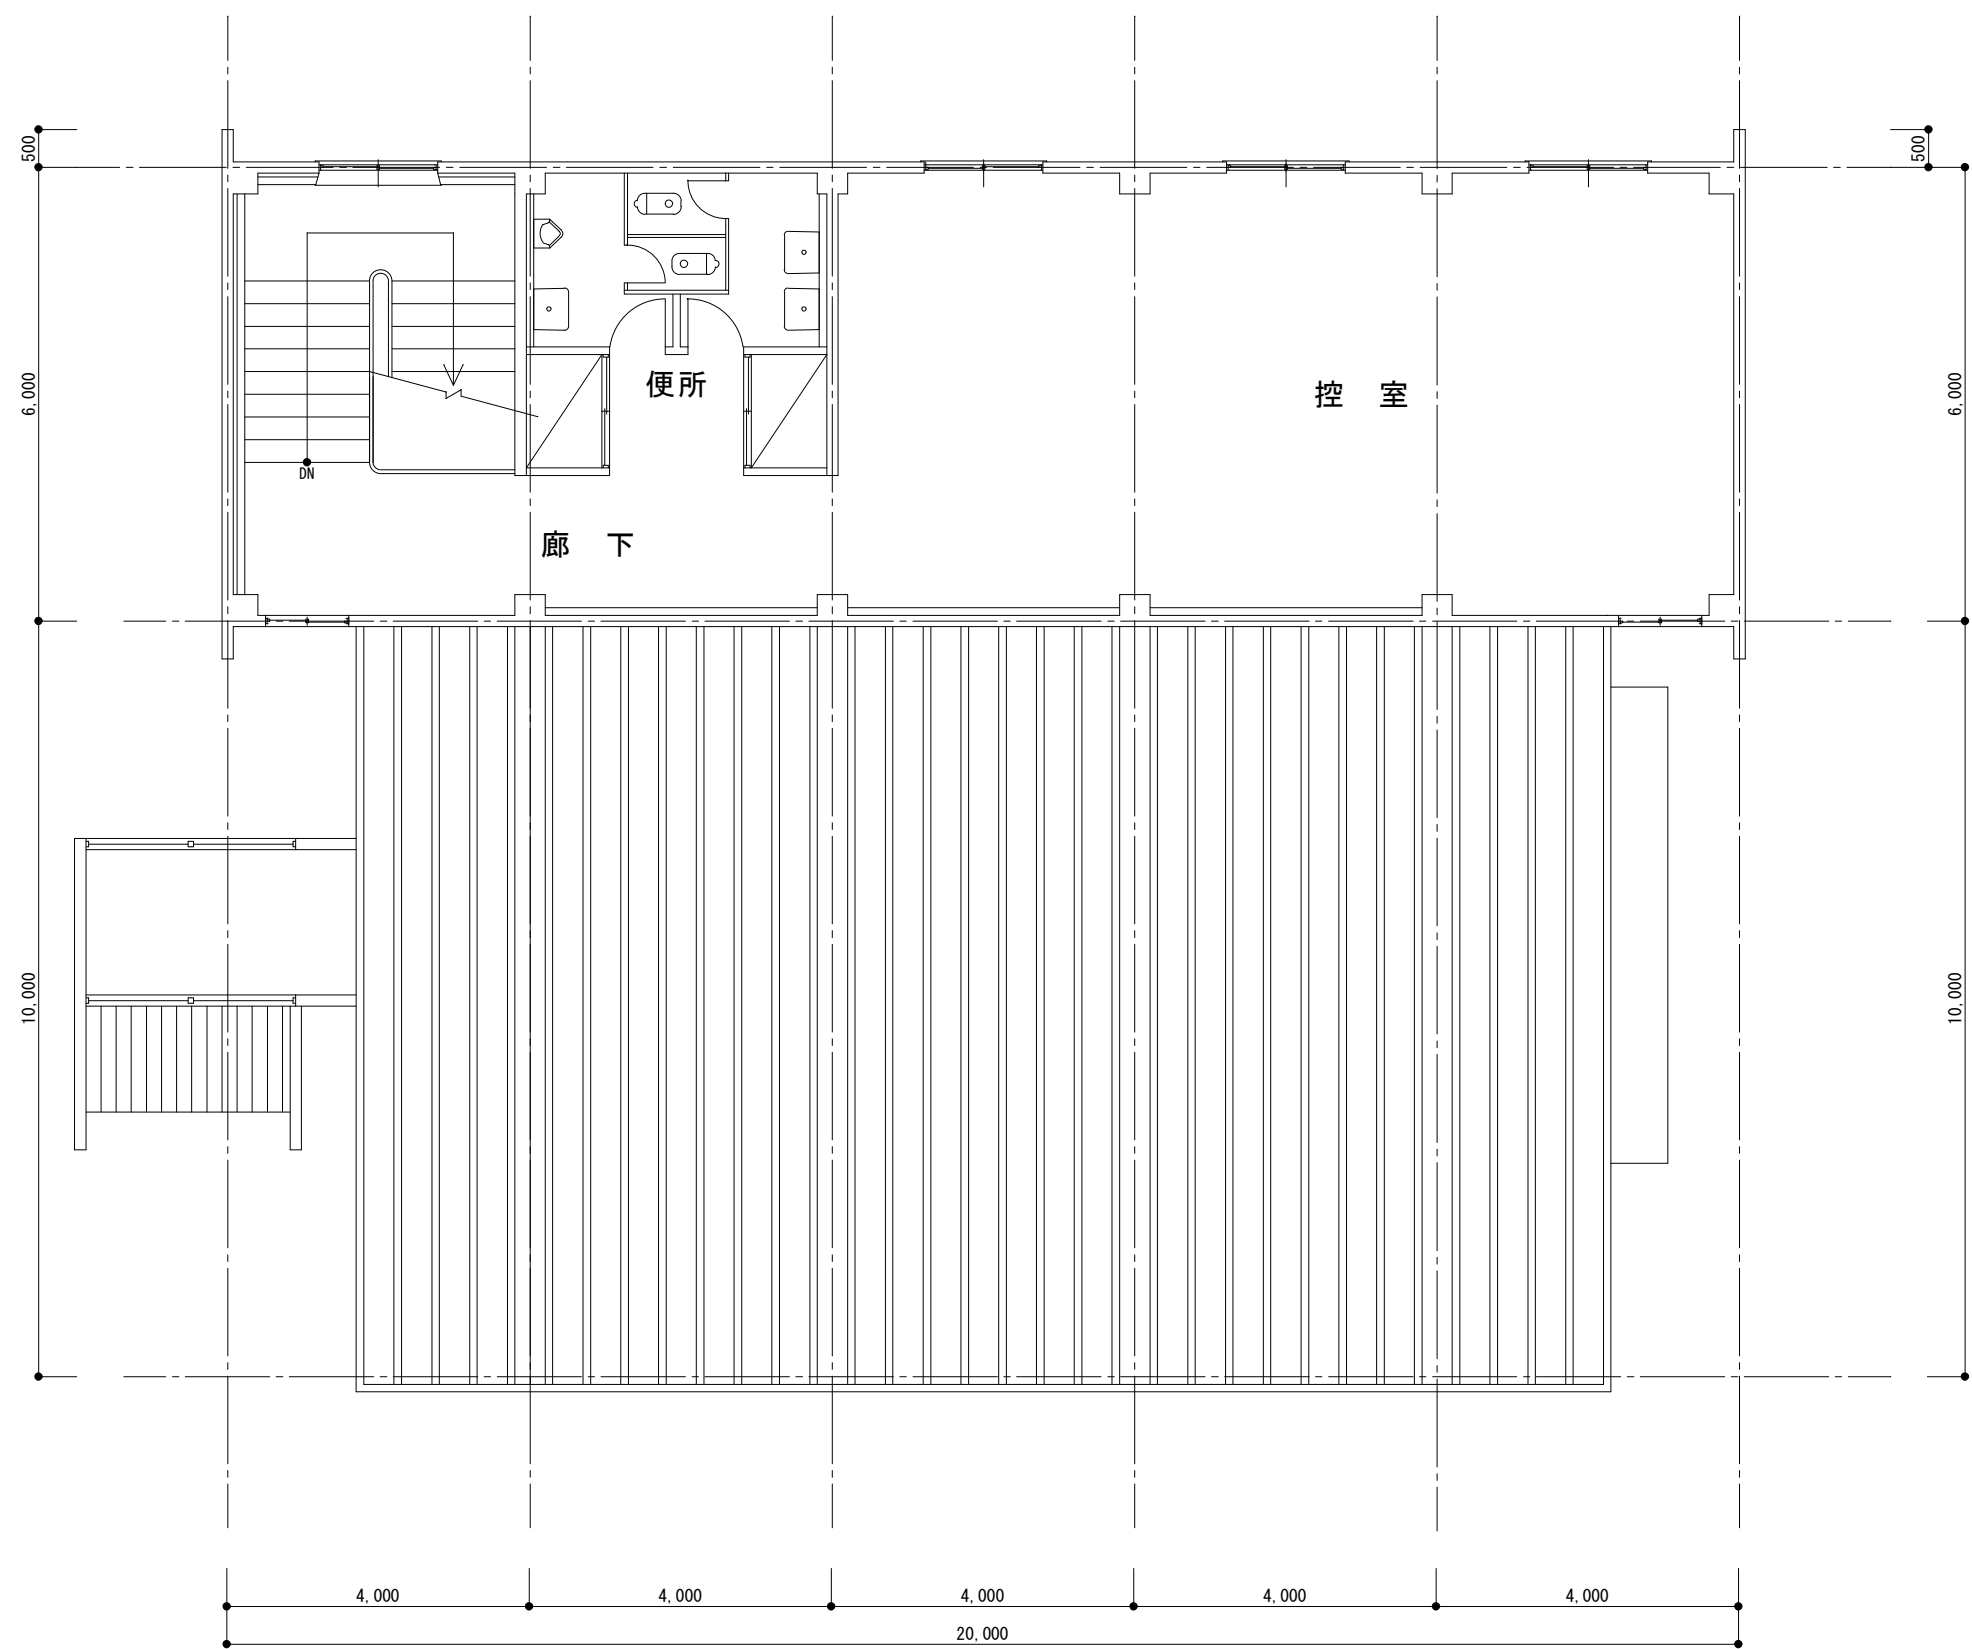


A 棟 2 階平面図

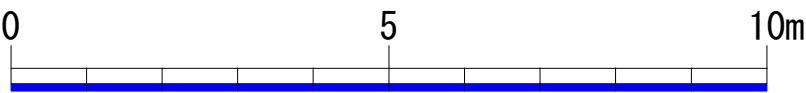


	MEMO	C-1	C-2	C-3	C-4	C-5	DESIGN NAME	DATE	SHEET NO	HEAD	ASSIST HEAD	CHANGE
		SC-1	SC-3	PROPER NO.			SHEET NAME	SCALE			CHIEF	DRAFT
							沼津市立少年自然の家					
							A 棟 1 階・2 階平面図	S=1:100				

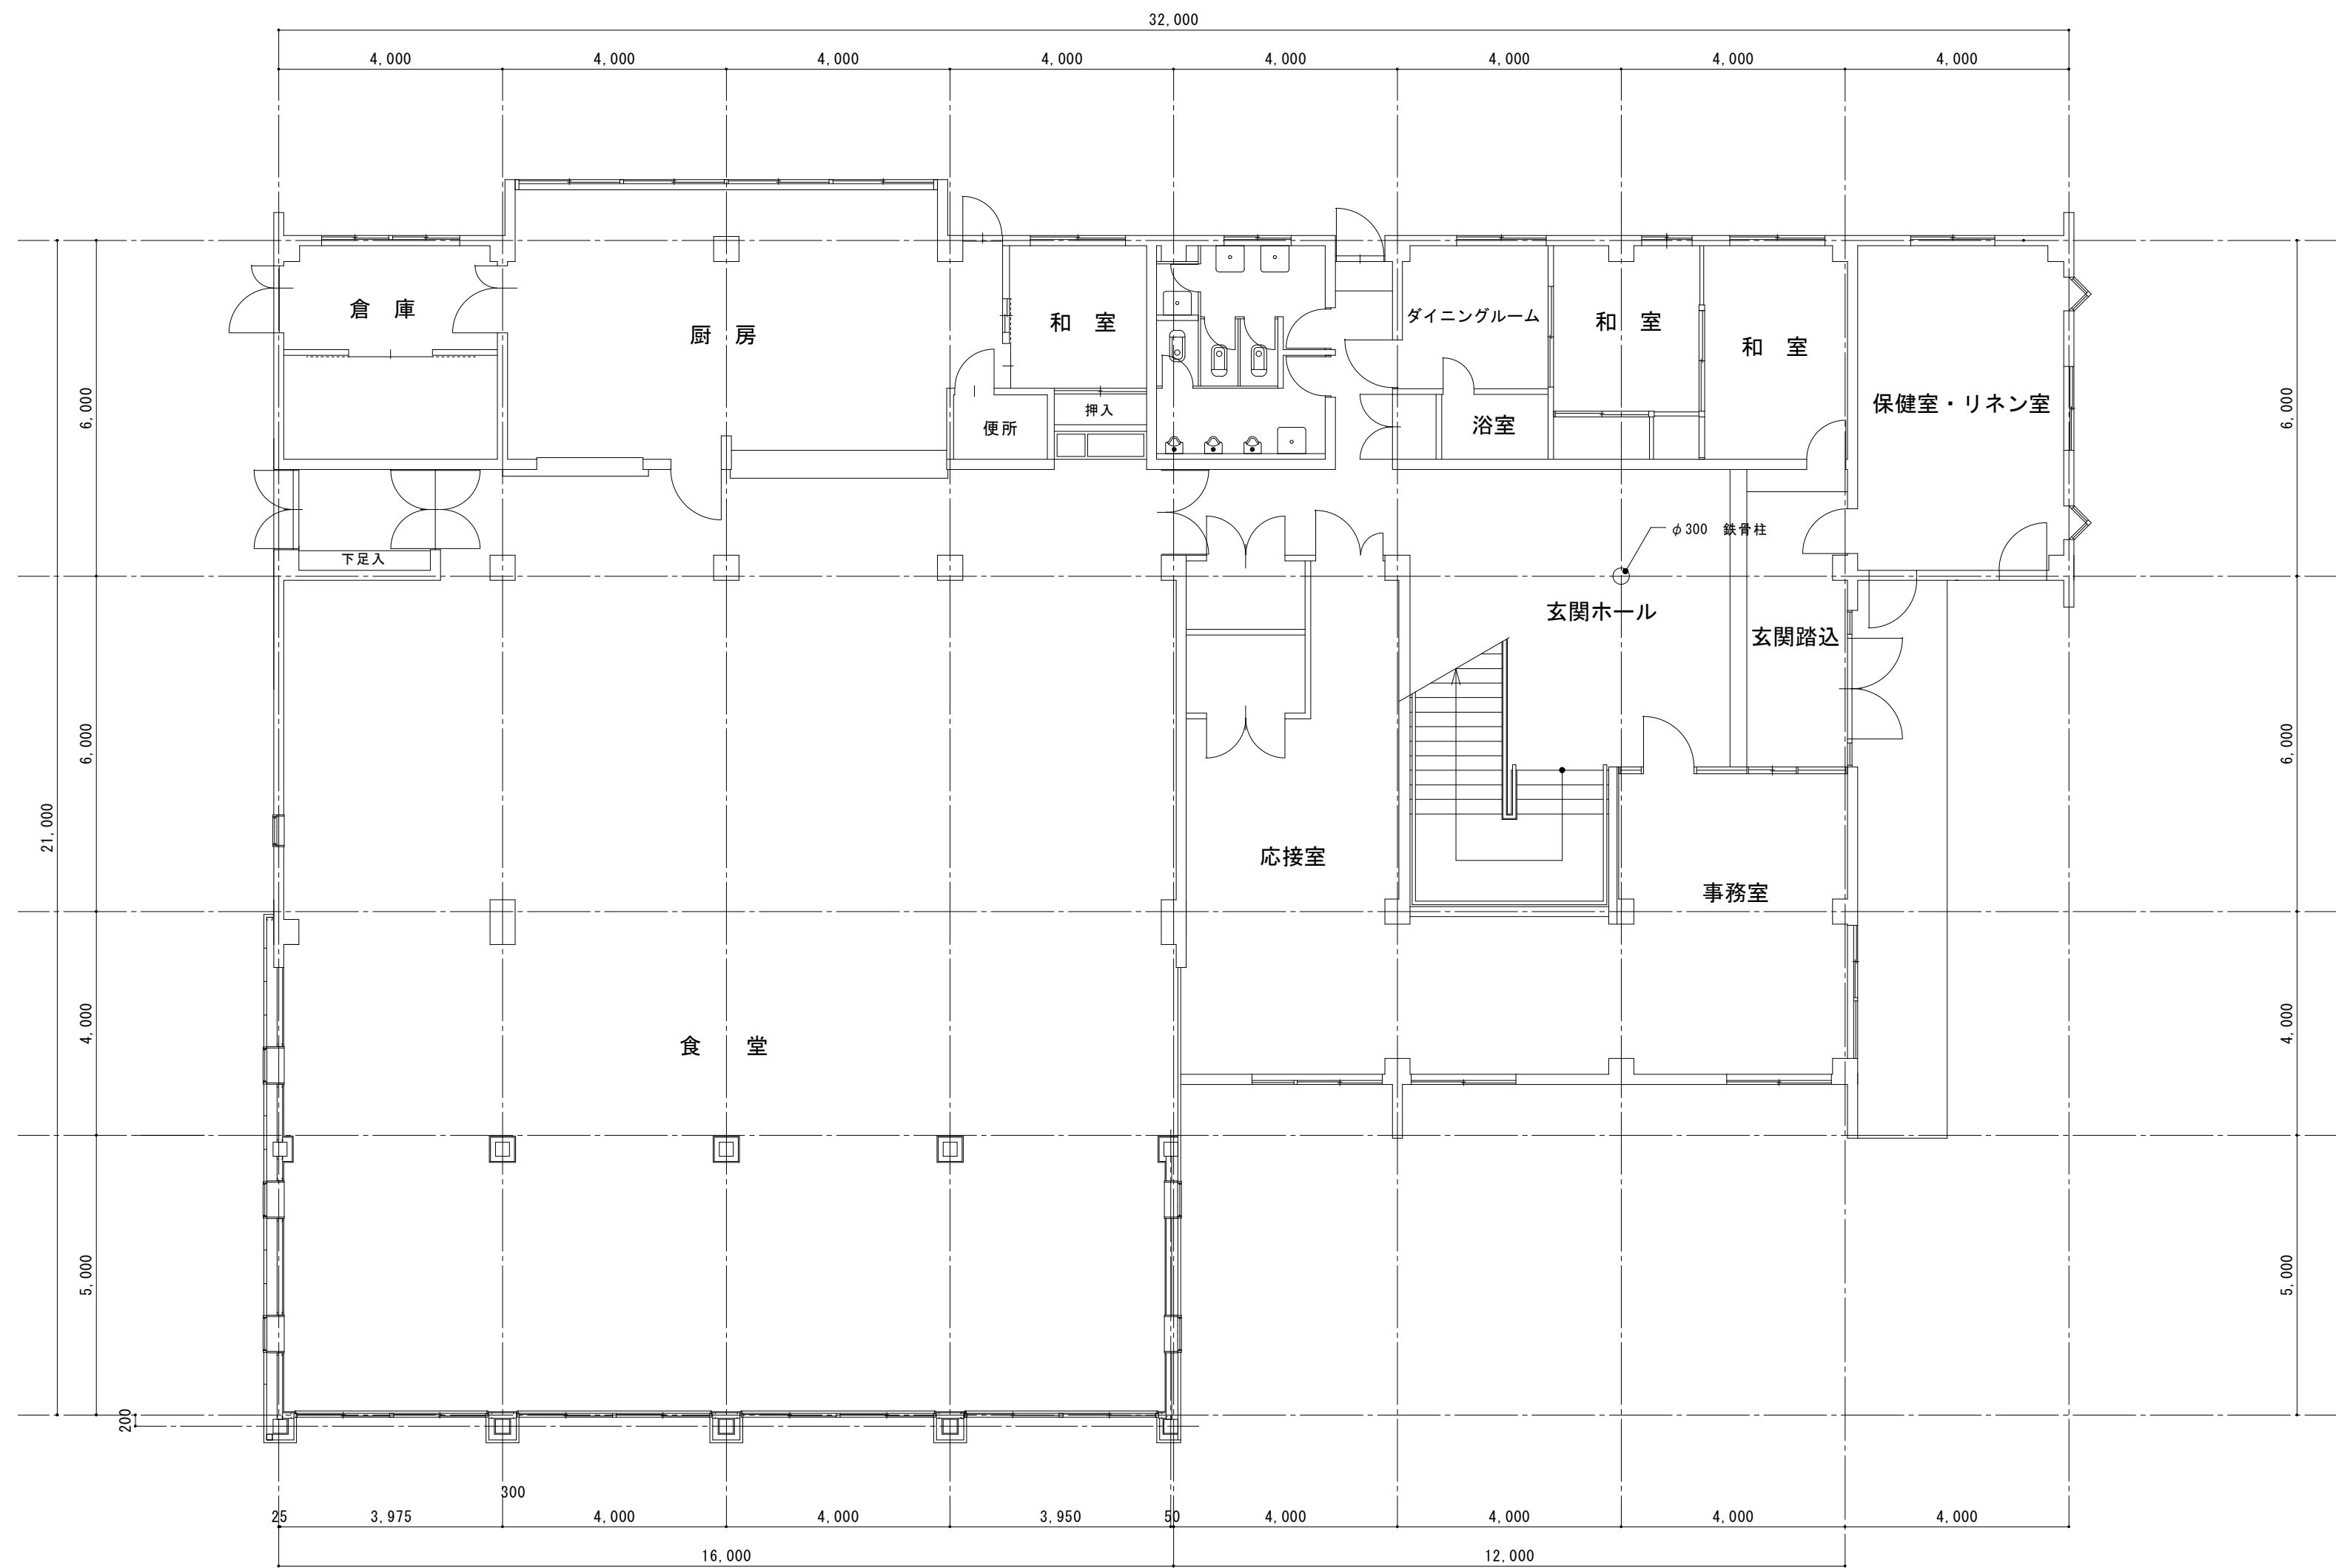


B棟 1 階平面図

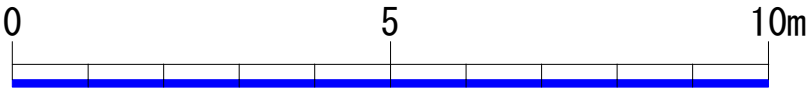


	MEMO	C-1	C-2	C-3	C-4	C-5	DESIGN NAME	DATE	SHEET NO	HEAD	ASSIST HEAD	CHANGE
		SC-1	SC-3	PROPER NO.			SHEET NAME	SCALE			CHIEF	DRAFT
							沼津市立少年自然の家					
							B棟 1 階平面図	S=1:100				

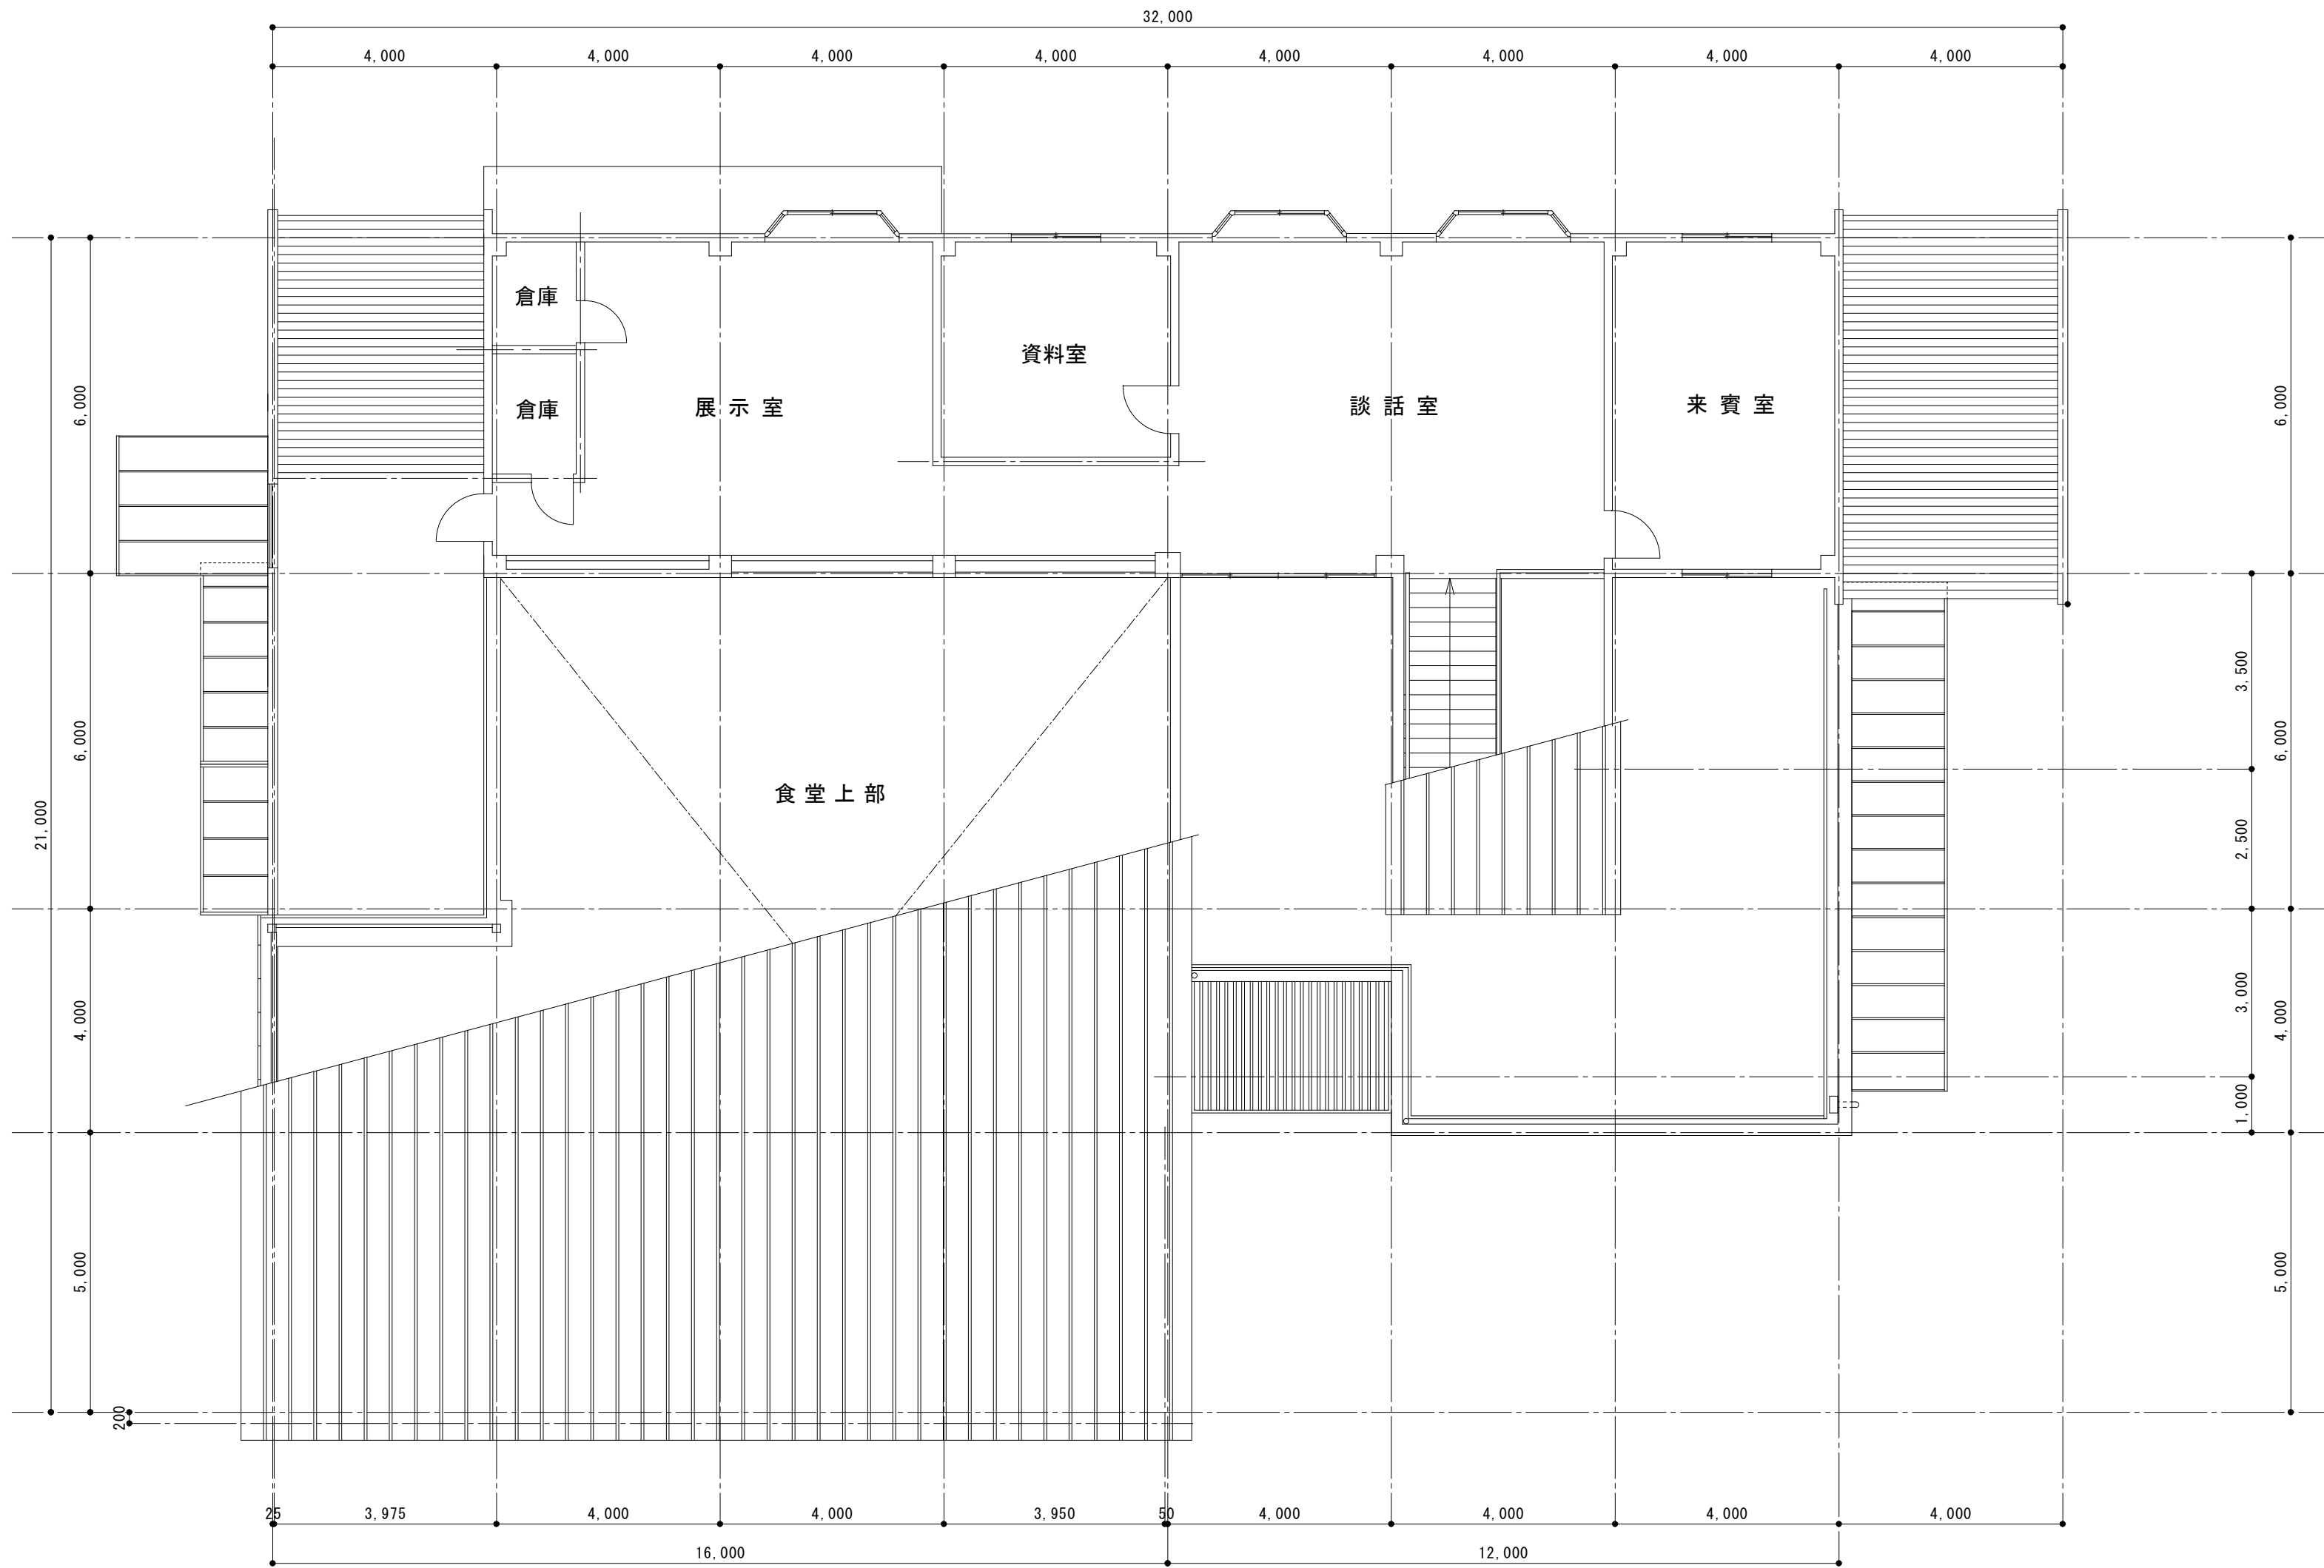


B棟2階平面図

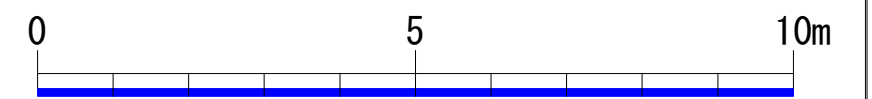


	MEMO	C-1	C-2	C-3	C-4	C-5	DESIGN NAME	DATE	SHEET NO	HEAD	ASSIST HEAD	CHANGE
		SC-1	SC-3	PROPER NO.			SHEET NAME	SCALE			CHIEF	DRAFT
							沼津市立少年自然の家					
							B棟2階平面図	S=1:100				

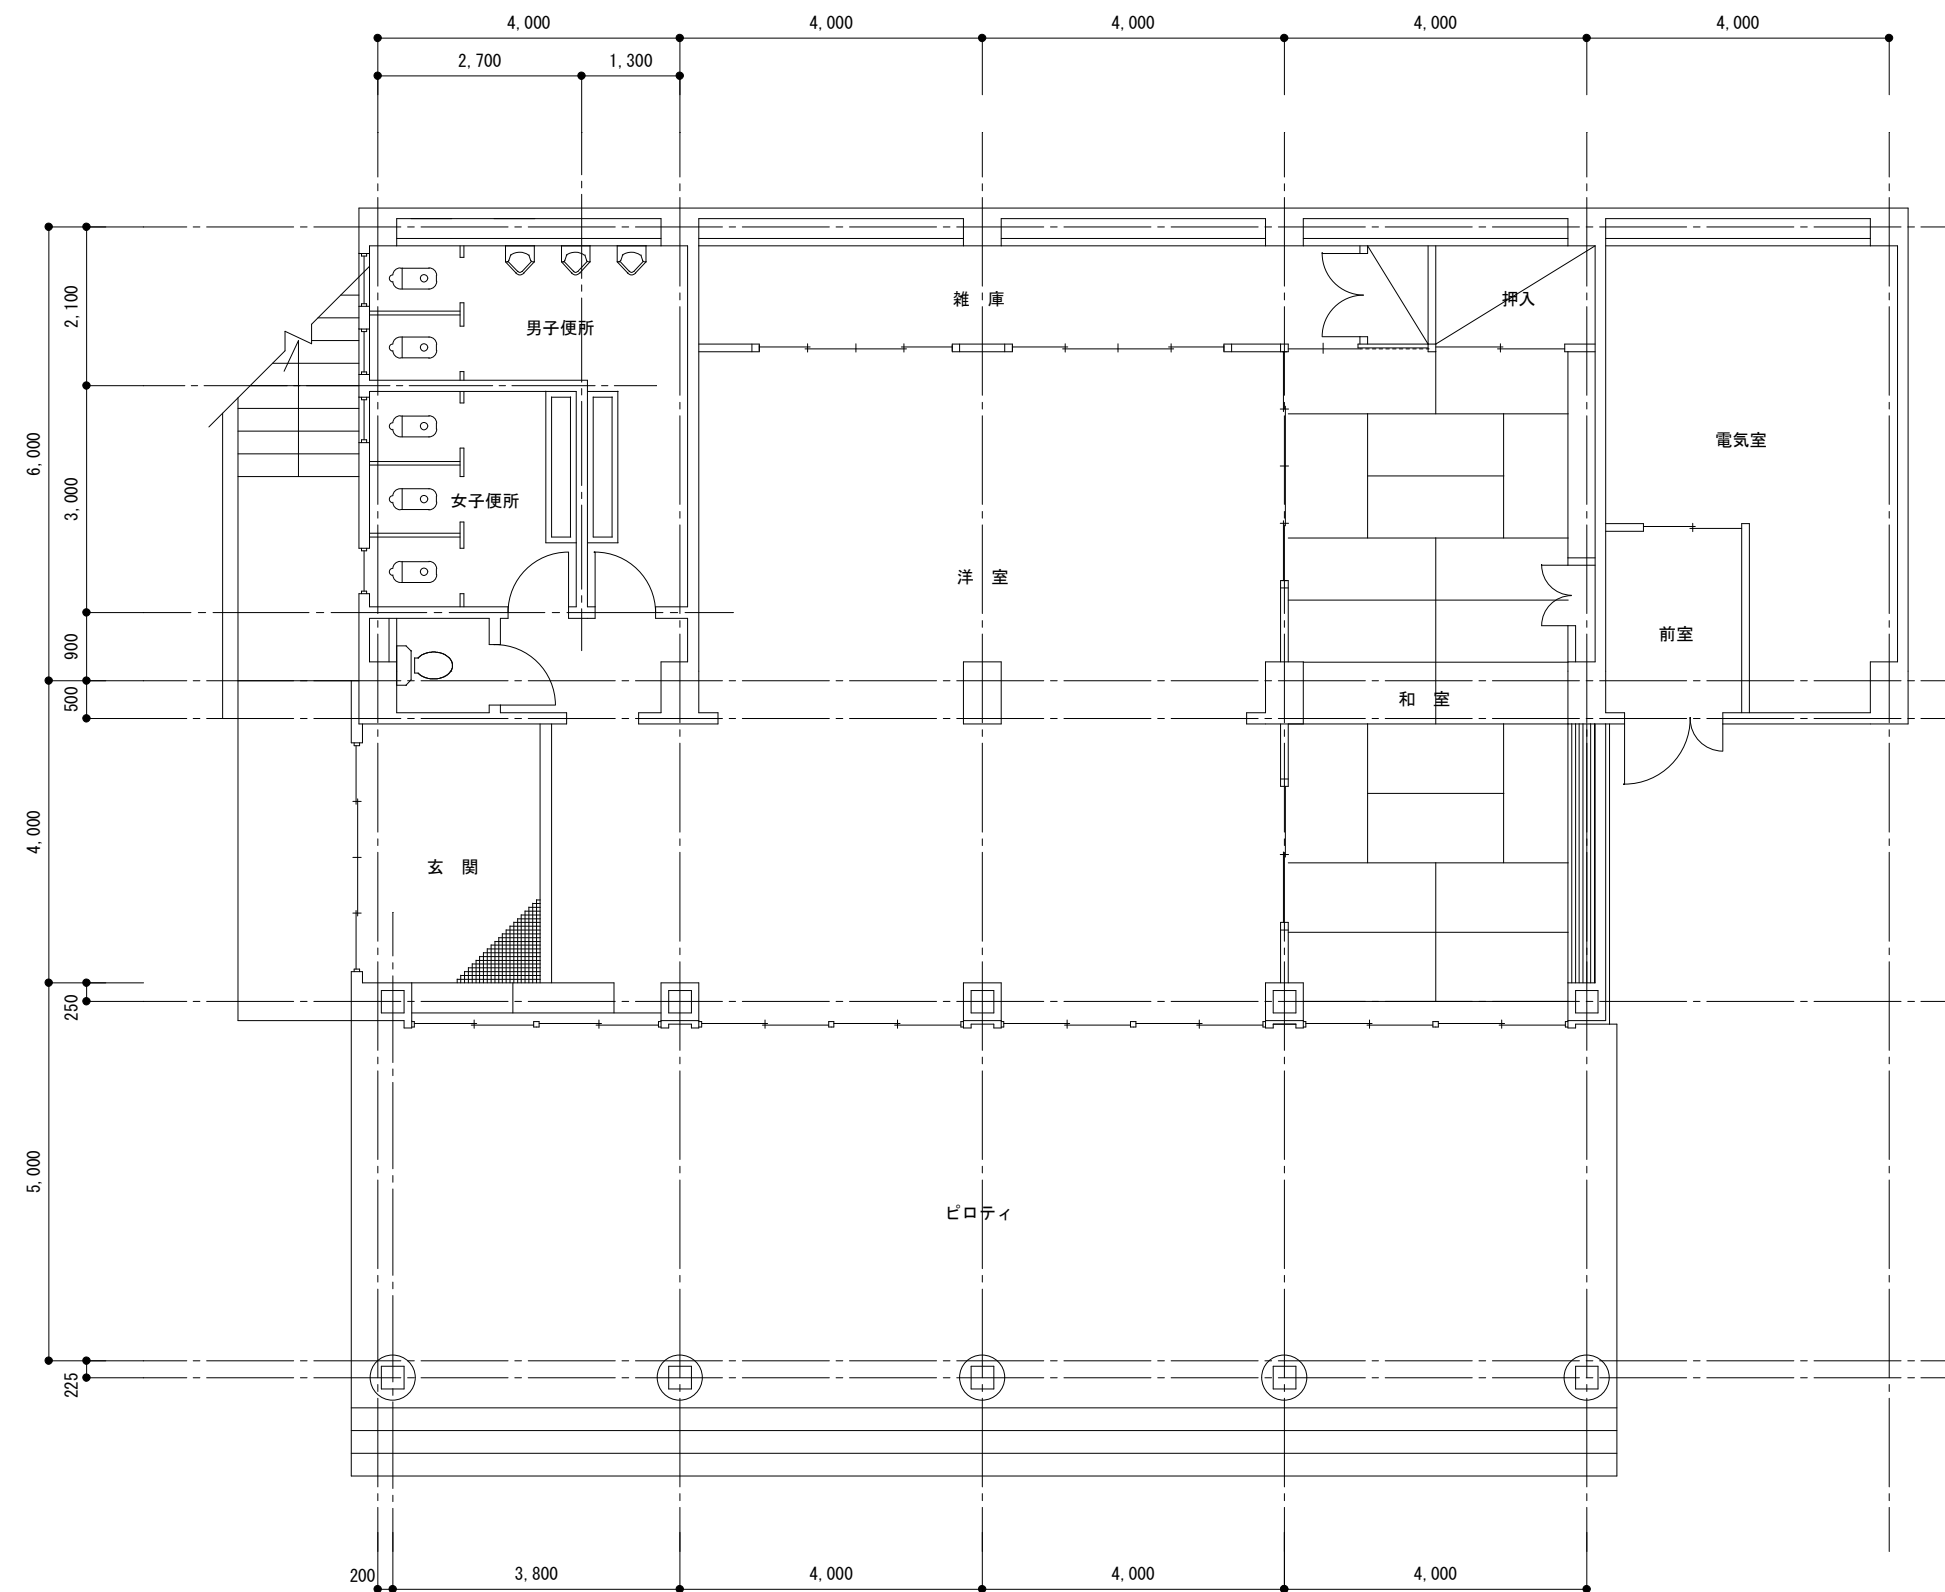


B棟地階平面図

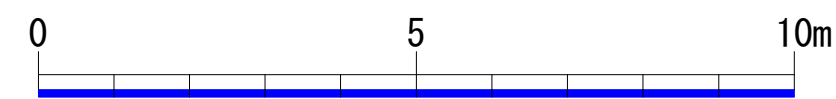


	MEMO	C-1	C-2	C-3	C-4	C-5	DESIGN NAME	沼津市立少年自然の家	DATE	SHEET NO	HEAD	ASSIST HEAD	CHANGE
		SC-1	SC-3	PROPER NO.			SHEET NAME	B棟地階平面図	SCALE S=1:100			CHIEF	DRAFT

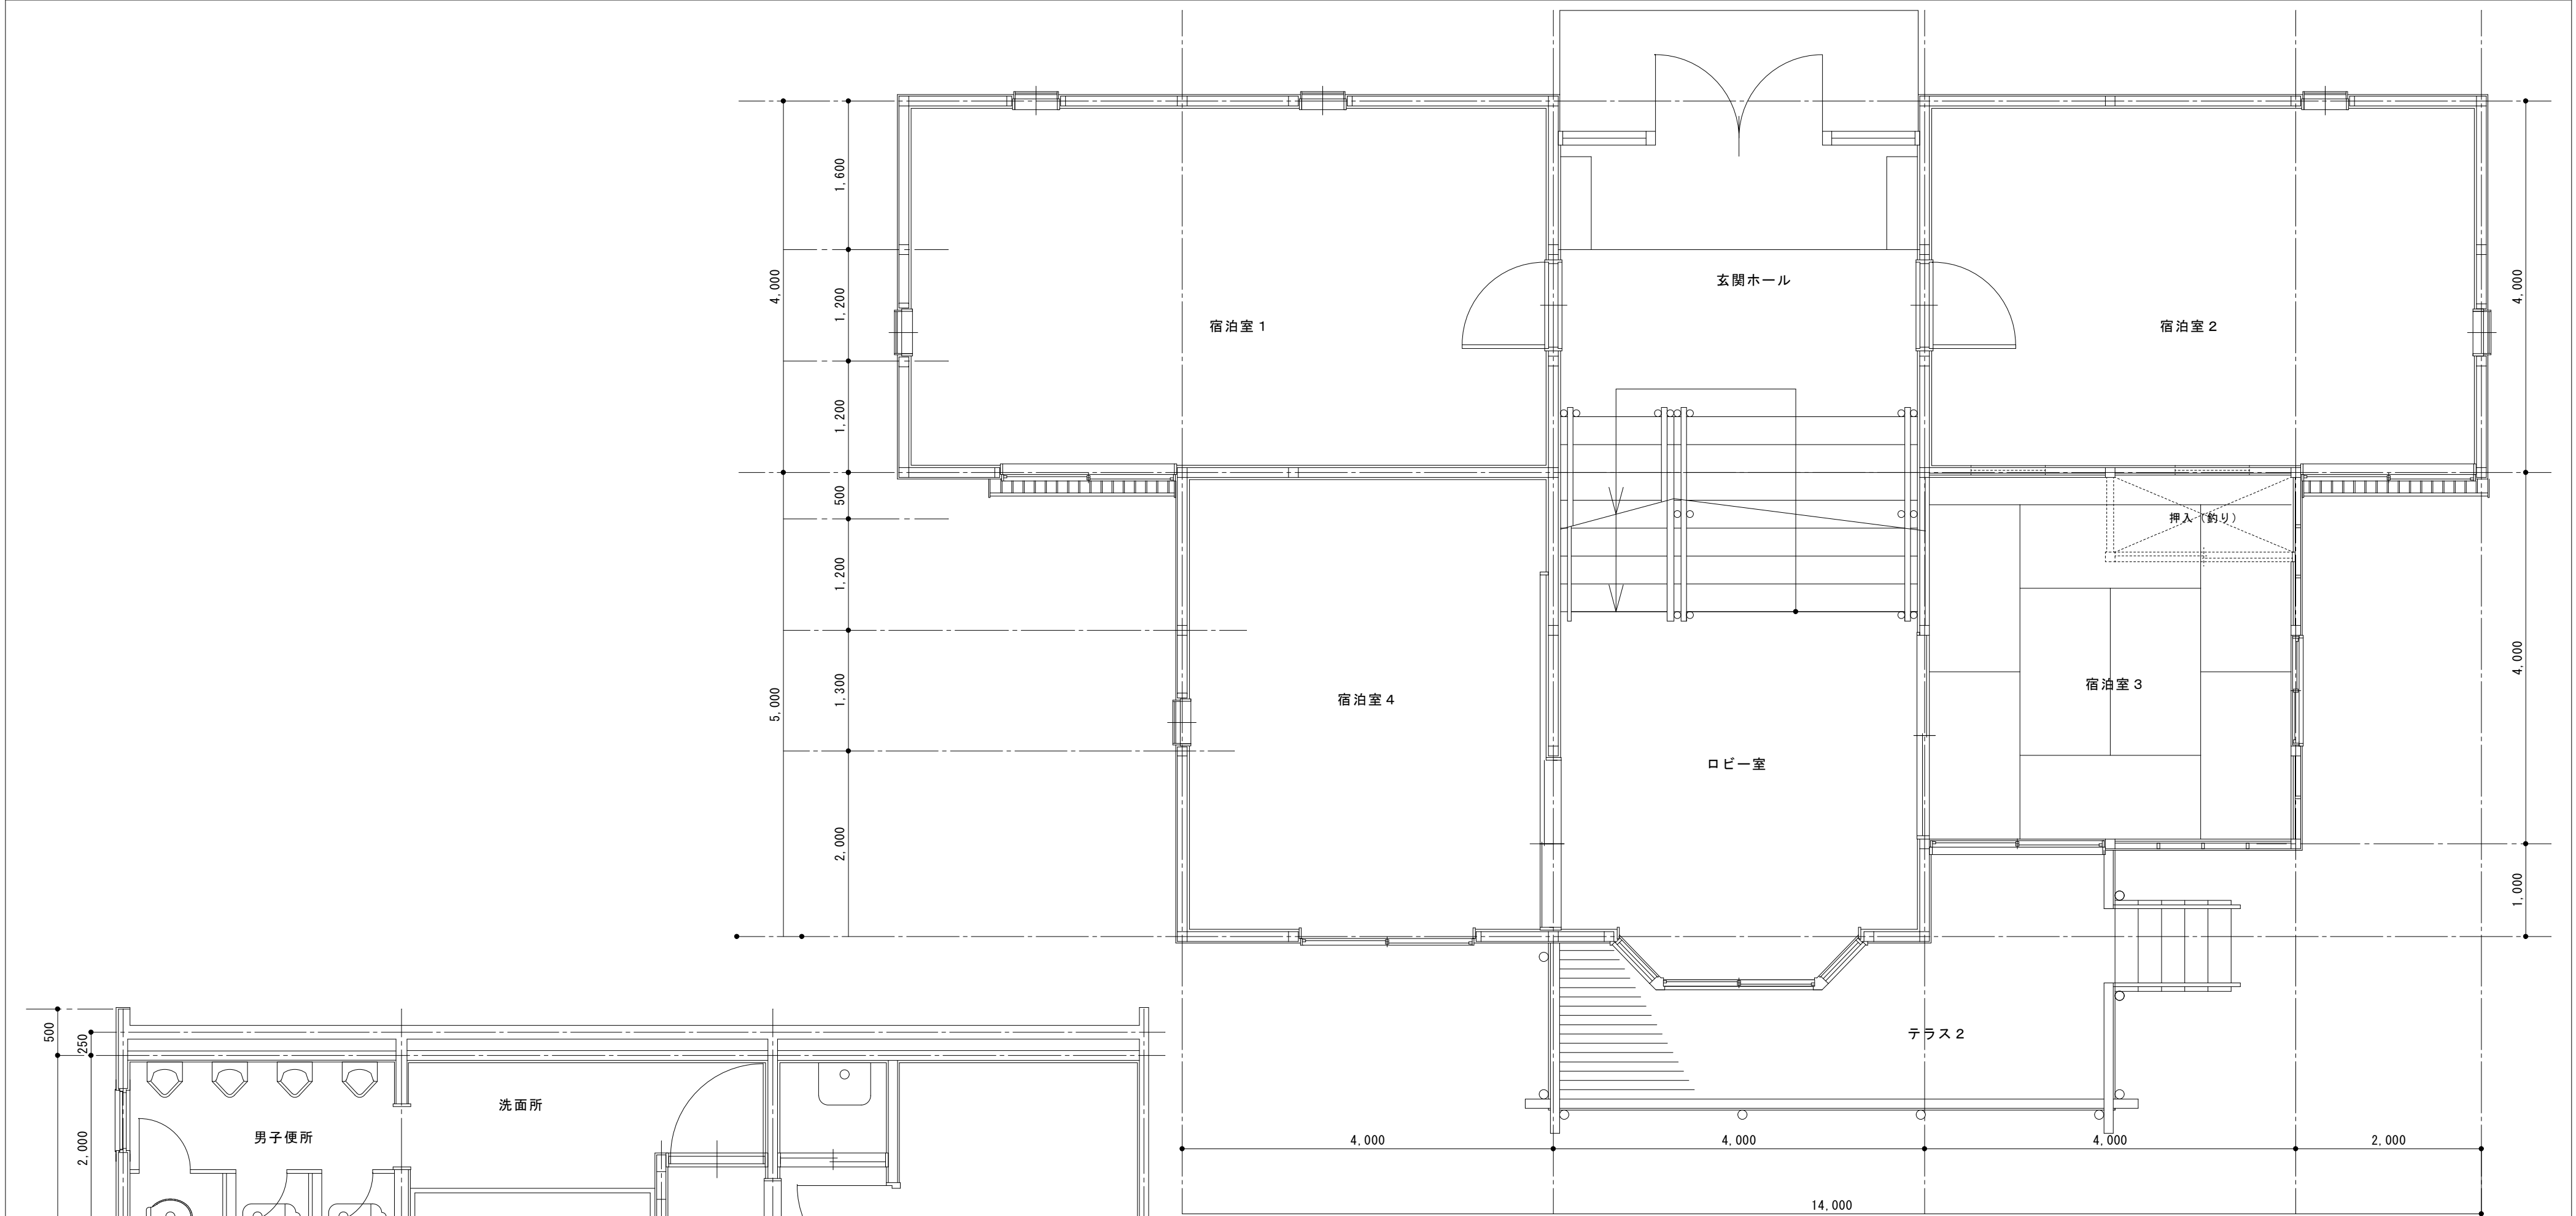


C棟 1 階平面図

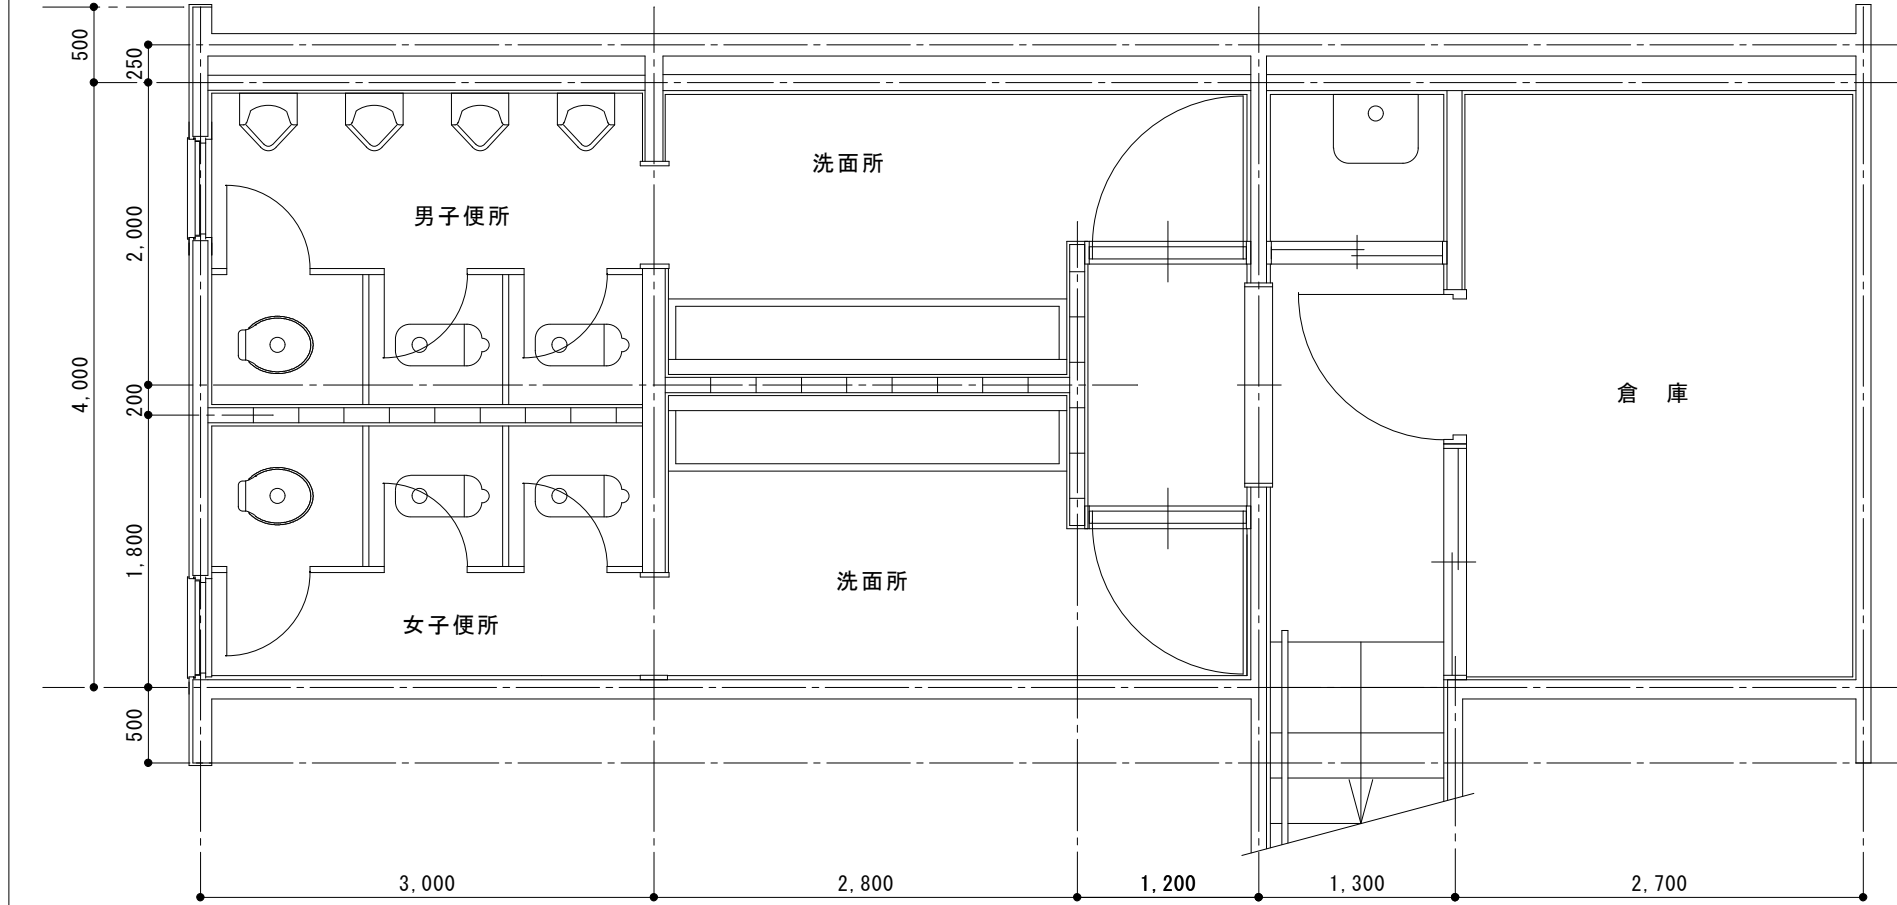


C棟地階平面図

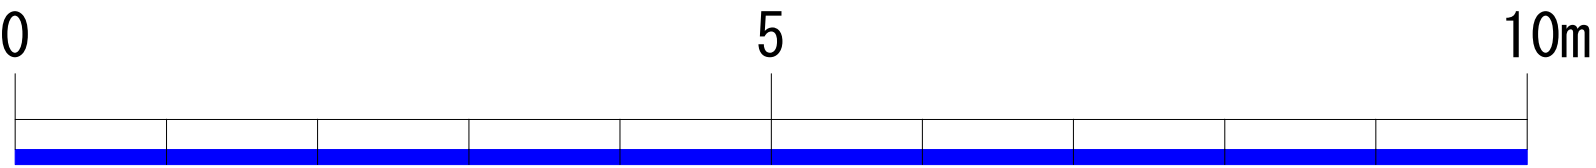

MEMO	C-1	C-2	C-3	C-4	C-5	DESIGN NAME	DATE	SHEET NO	HEAD	ASSIST HEAD	CHANGE
	SC-1	SC-3	PROPER NO.			SHEET NAME	SCALE			CHIEF	DRAFT
						沼津市立少年自然の家					
						C棟 1 階・地階平面図	S=1:50				

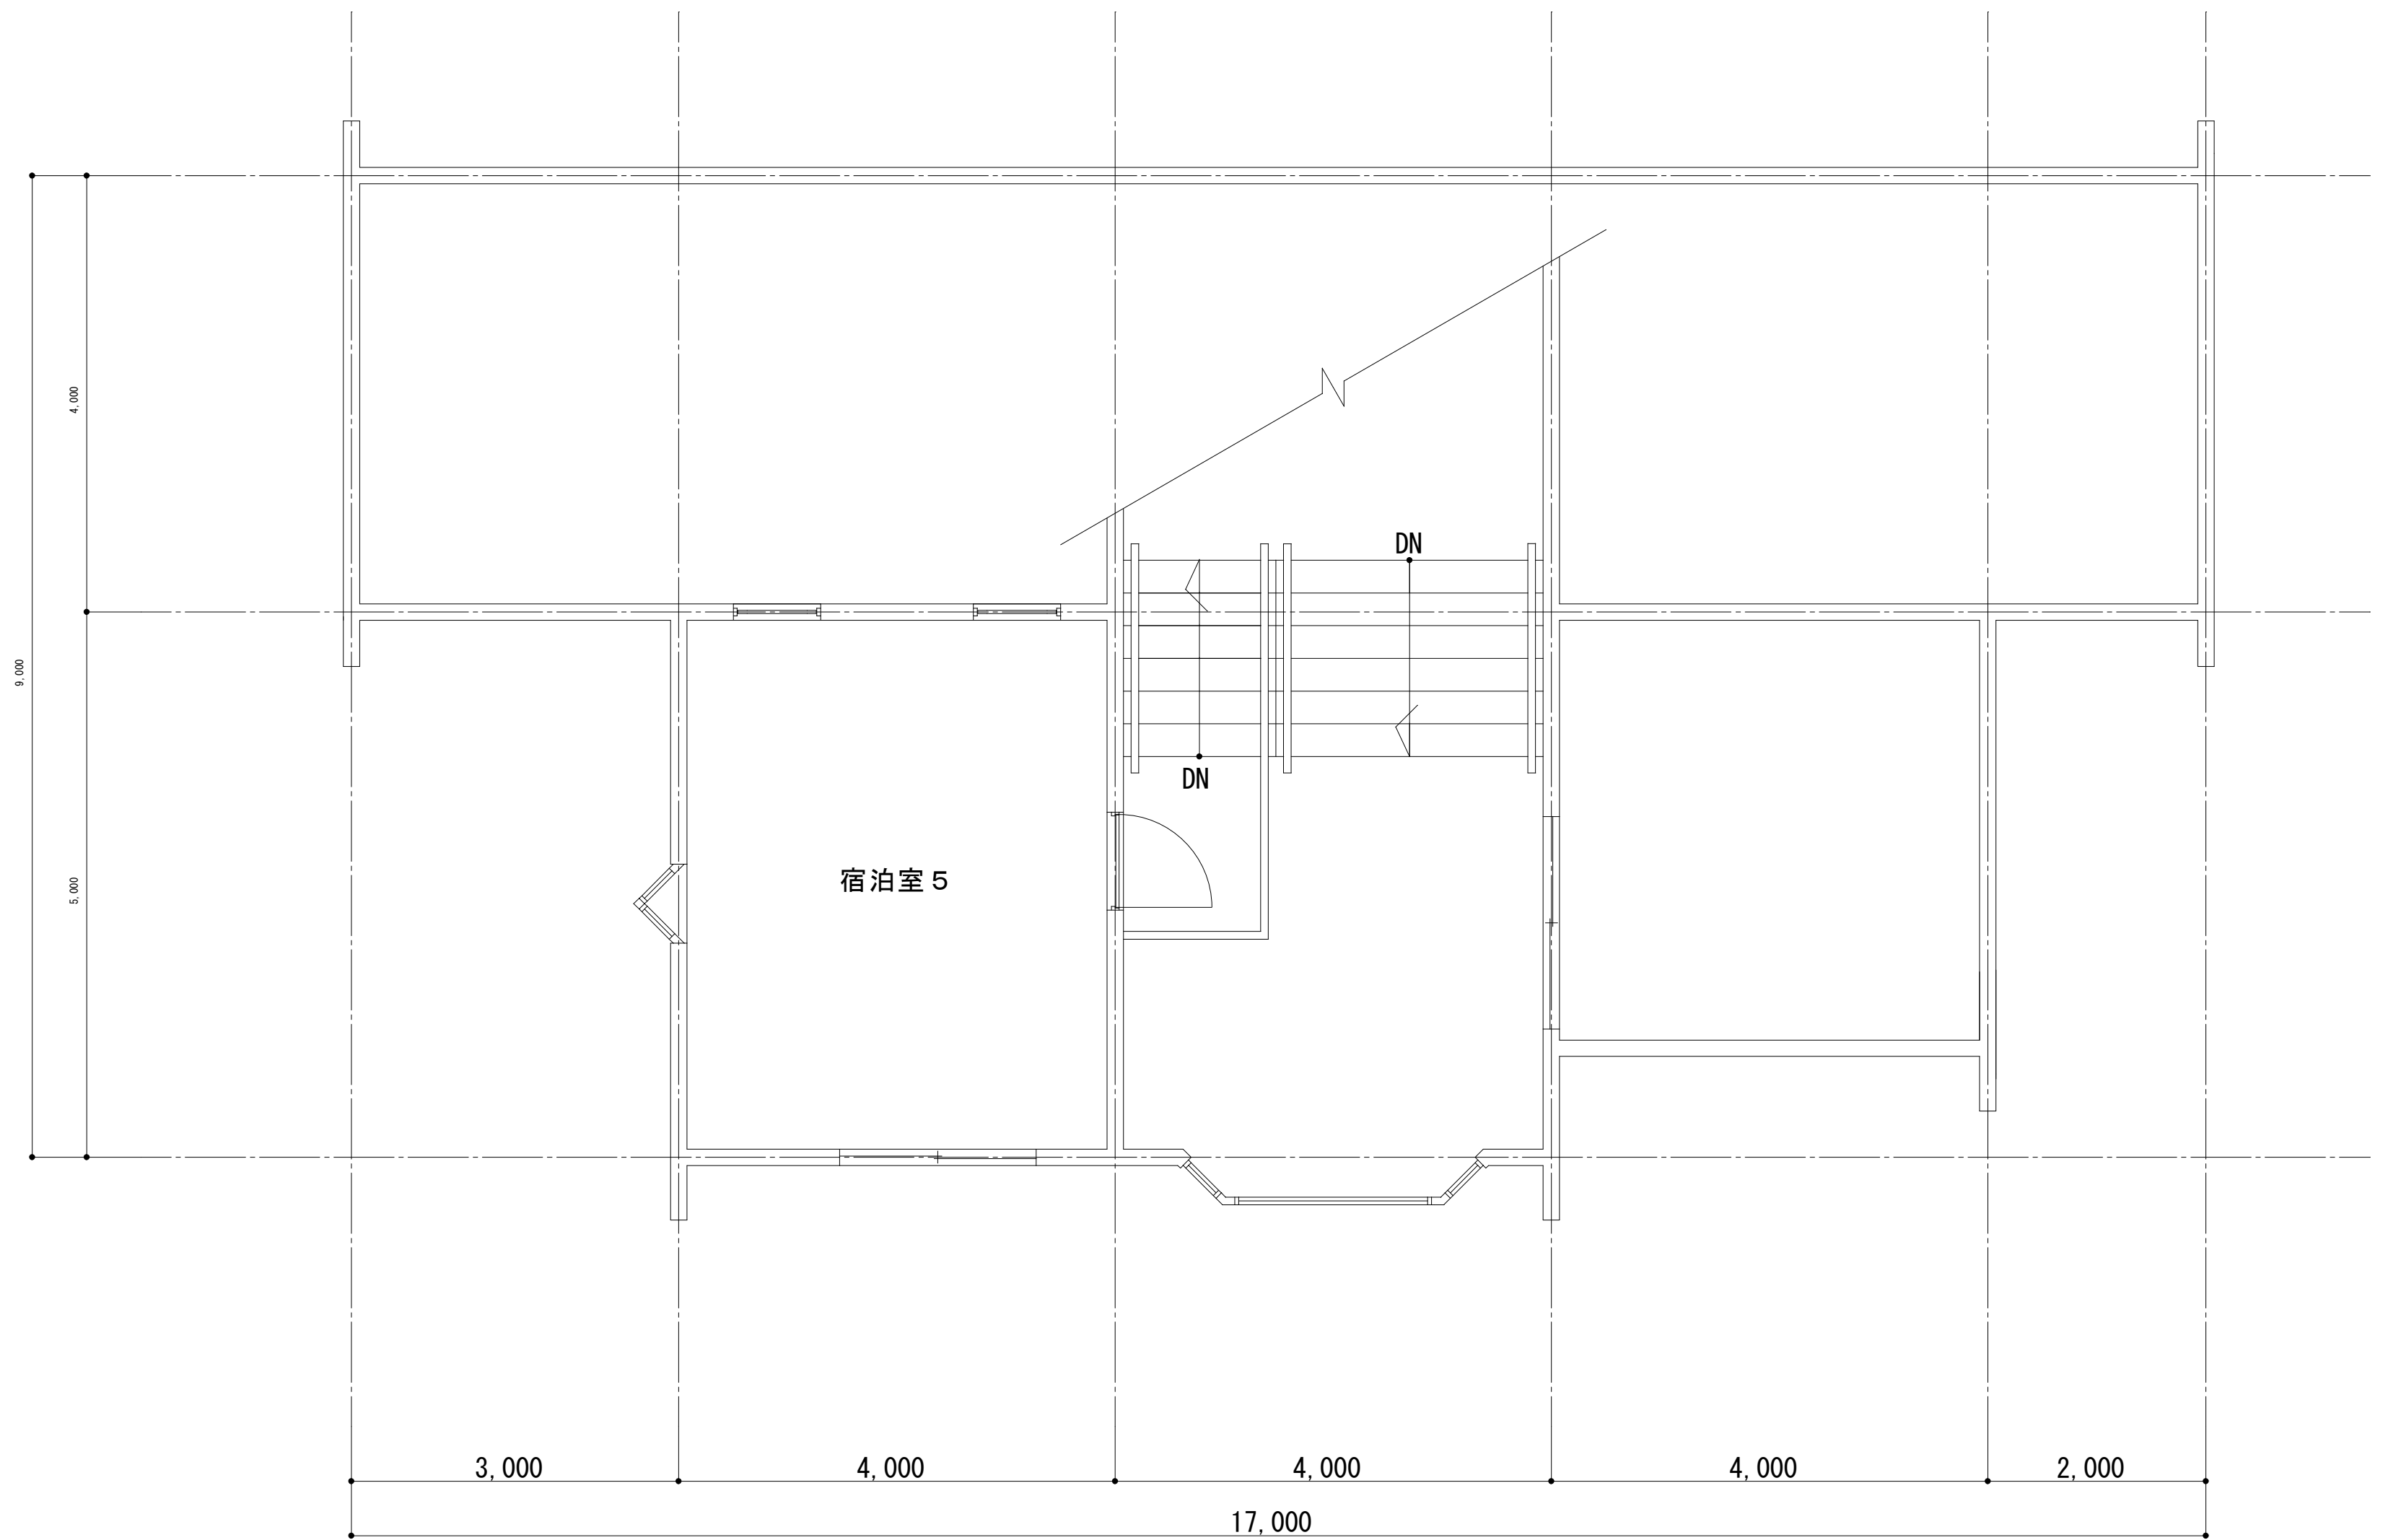

C棟 2 階平面図

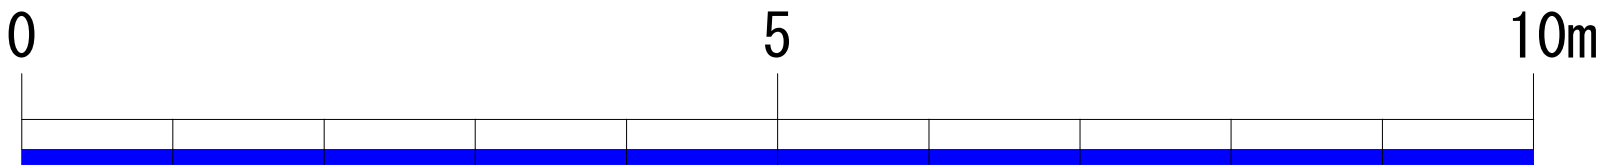


MEMO	C-1	C-2	C-3	C-4	C-5	DESIGN NAME	DATE	SHEET NO	HEAD	ASSIST HEAD	CHANGE
	SC-1	SC-3	PROPER NO.			SHEET NAME	SCALE			CHIEF	DRAFT


沼津市立少年自然の家

C棟 2 階平面図


S=1:50

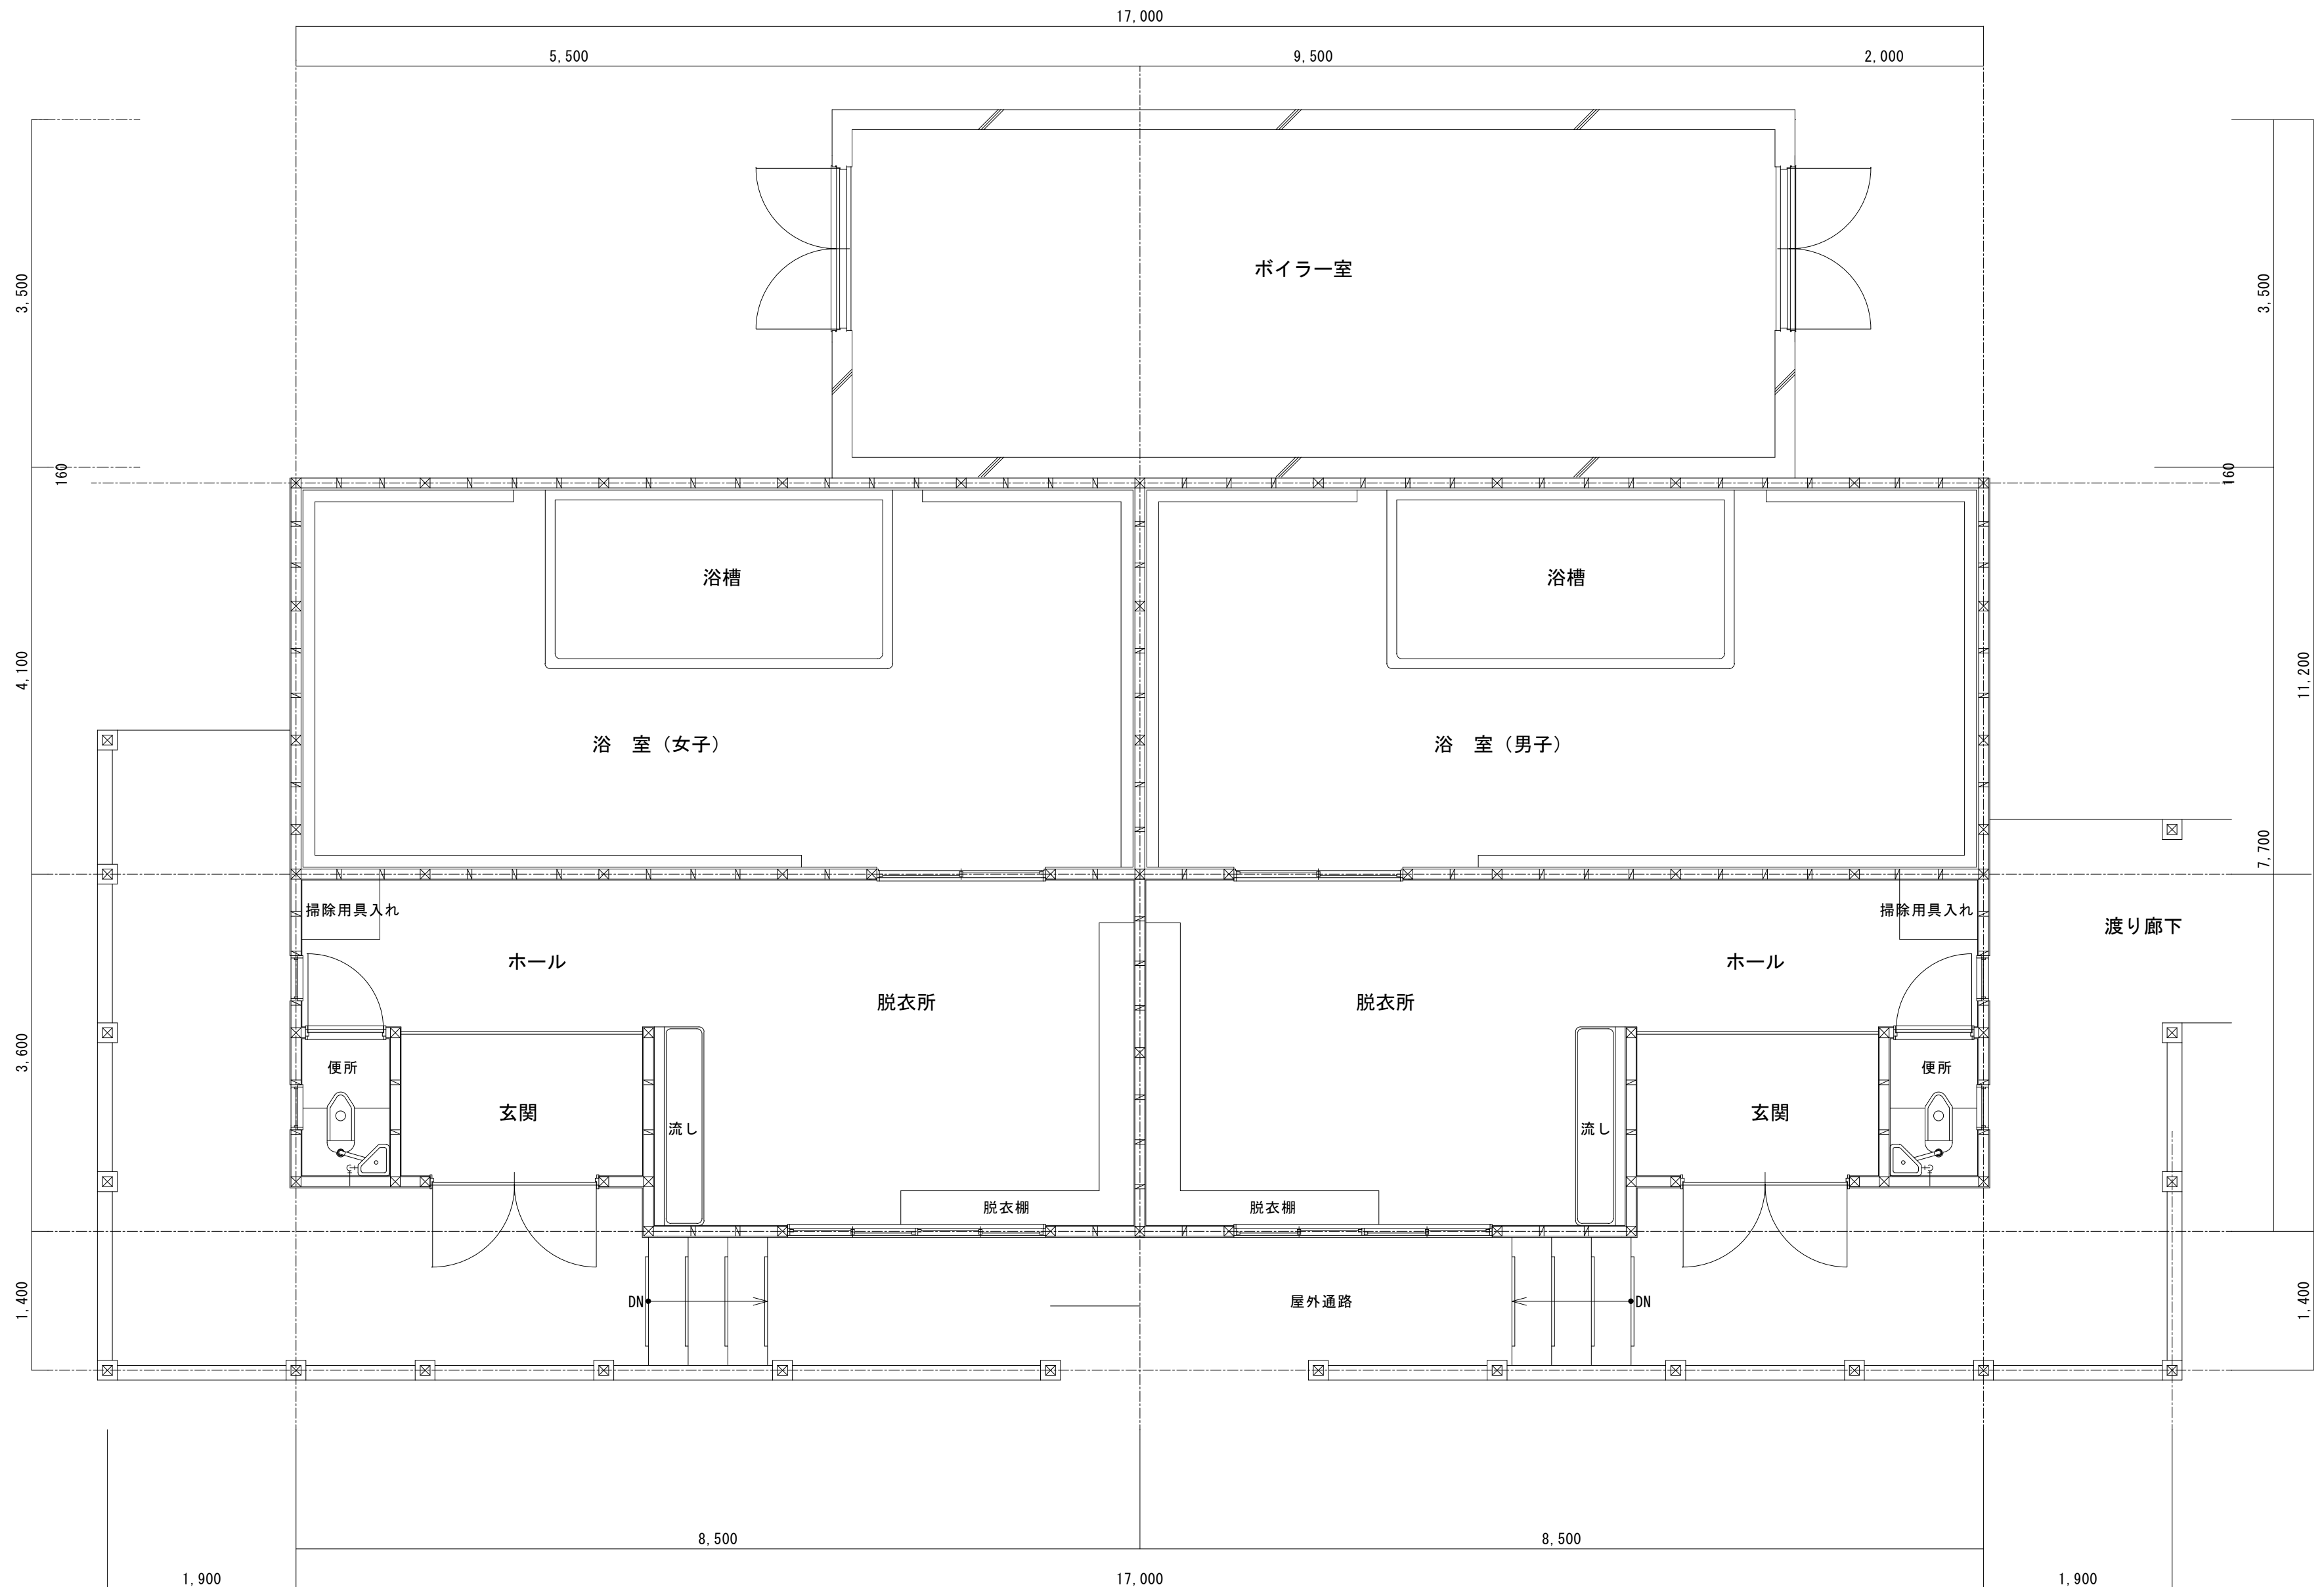

D棟平面図

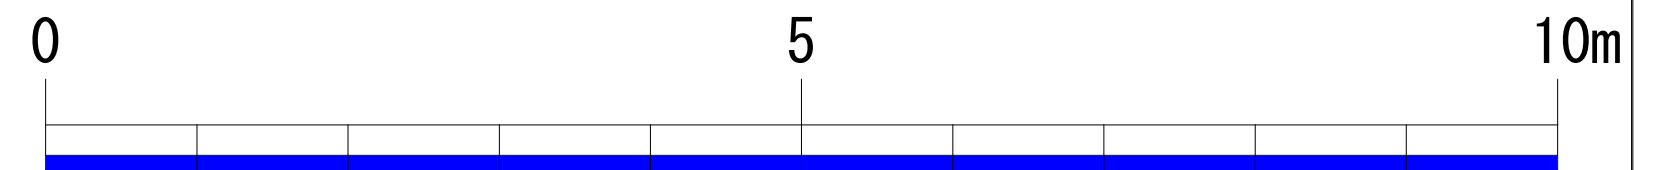


	MEMO	C-1	C-2	C-3	C-4	C-5	DESIGN NAME	DATE	SHEET NO	HEAD	ASSIST HEAD	CHANGE
		SC-1	SC-3	PROPER NO.			SHEET NAME	SCALE			CHIEF	DRAFT
							沼津市立少年自然の家					
							D棟平面図	S=1:50				

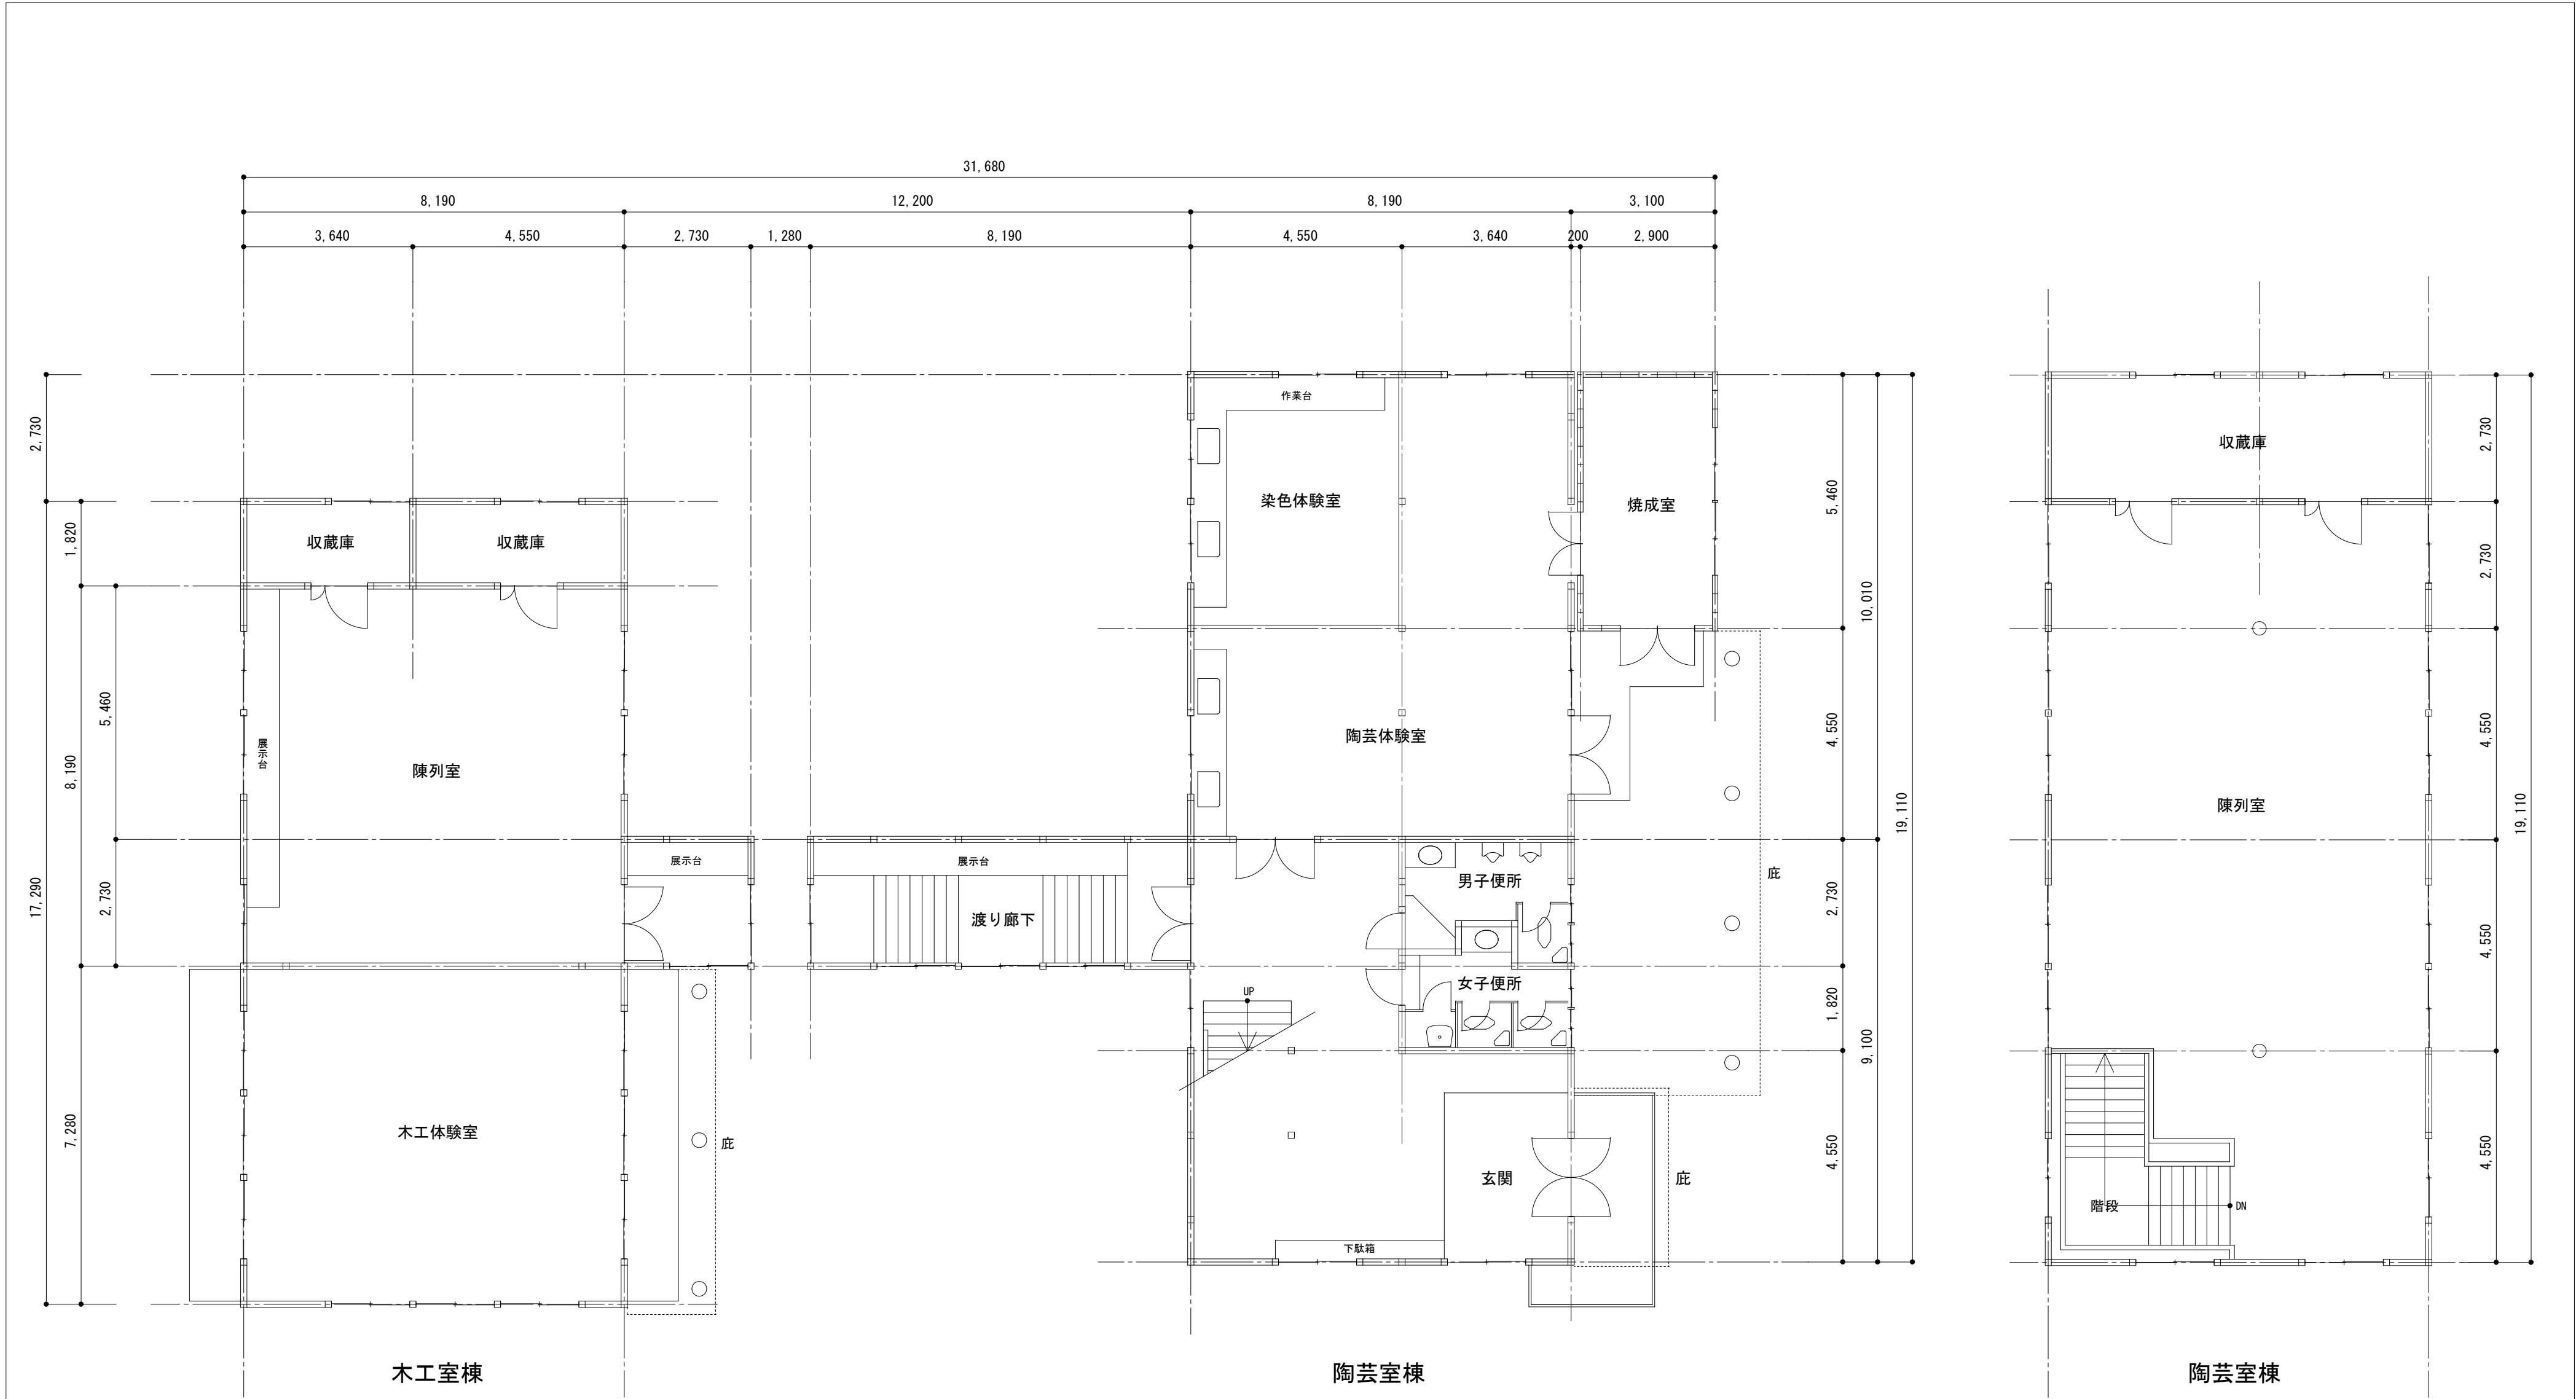


工芸館 1 階平面図

工芸館 2 階平面図

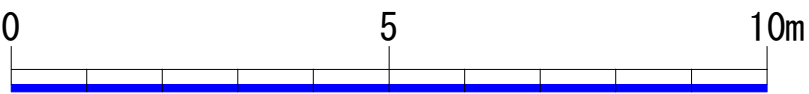

沼津市建設部住宅営繕課	MEMO	C-1	C-2	C-3		C-4		C-5		DESIGN NAME	沼津市立少年自然の家	DATE	SHEET NO	HEAD	ASSIST HEAD	CHANGE
		SC-1	SC-3	PROPER NO.					SHEET NAME	工芸館 1 階・2 階平面図	SCALE	S=1:100			CHIEF	DRAFT

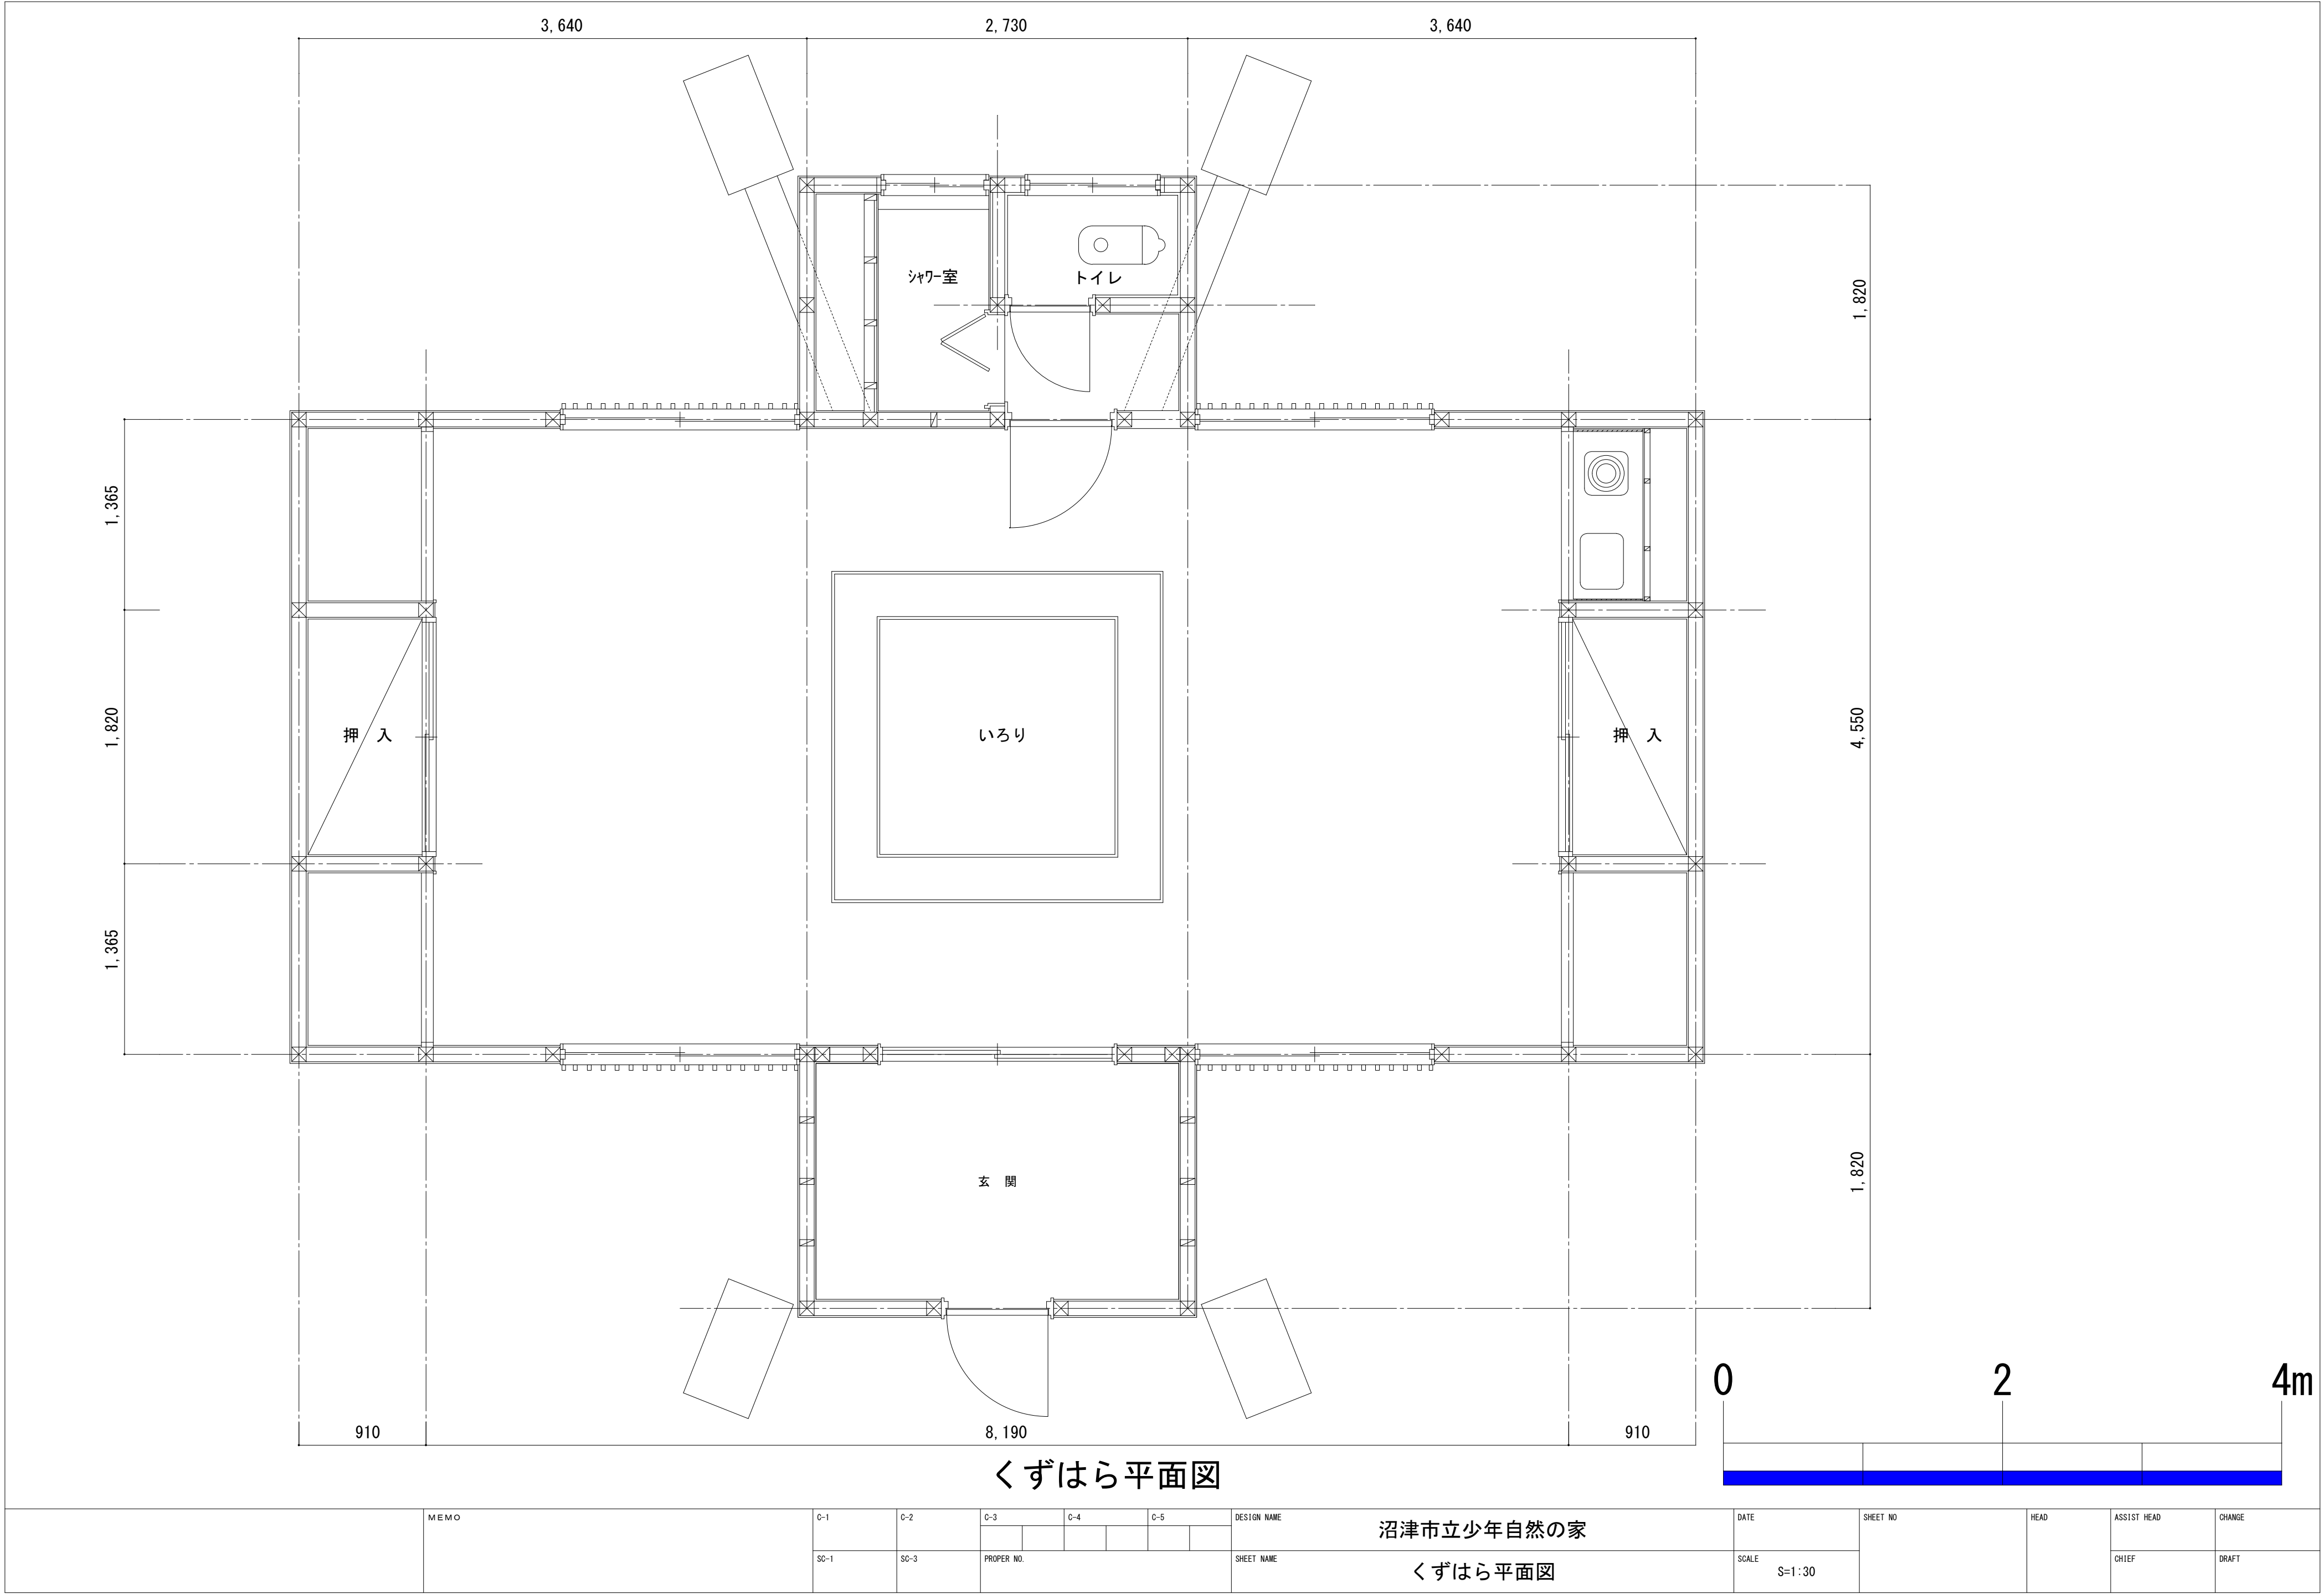

くずはら平面図

	MEMO	C-1	C-2	C-3	C-4	C-5	DESIGN NAME	DATE	SHEET NO	HEAD	ASSIST HEAD	CHANGE
		SC-1	SC-3	PROPER NO.			SHEET NAME	SCALE			CHIEF	DRAFT
							沼津市立少年自然の家					
							くずはら平面図	S=1:30				