


現況平面図 S=1:500

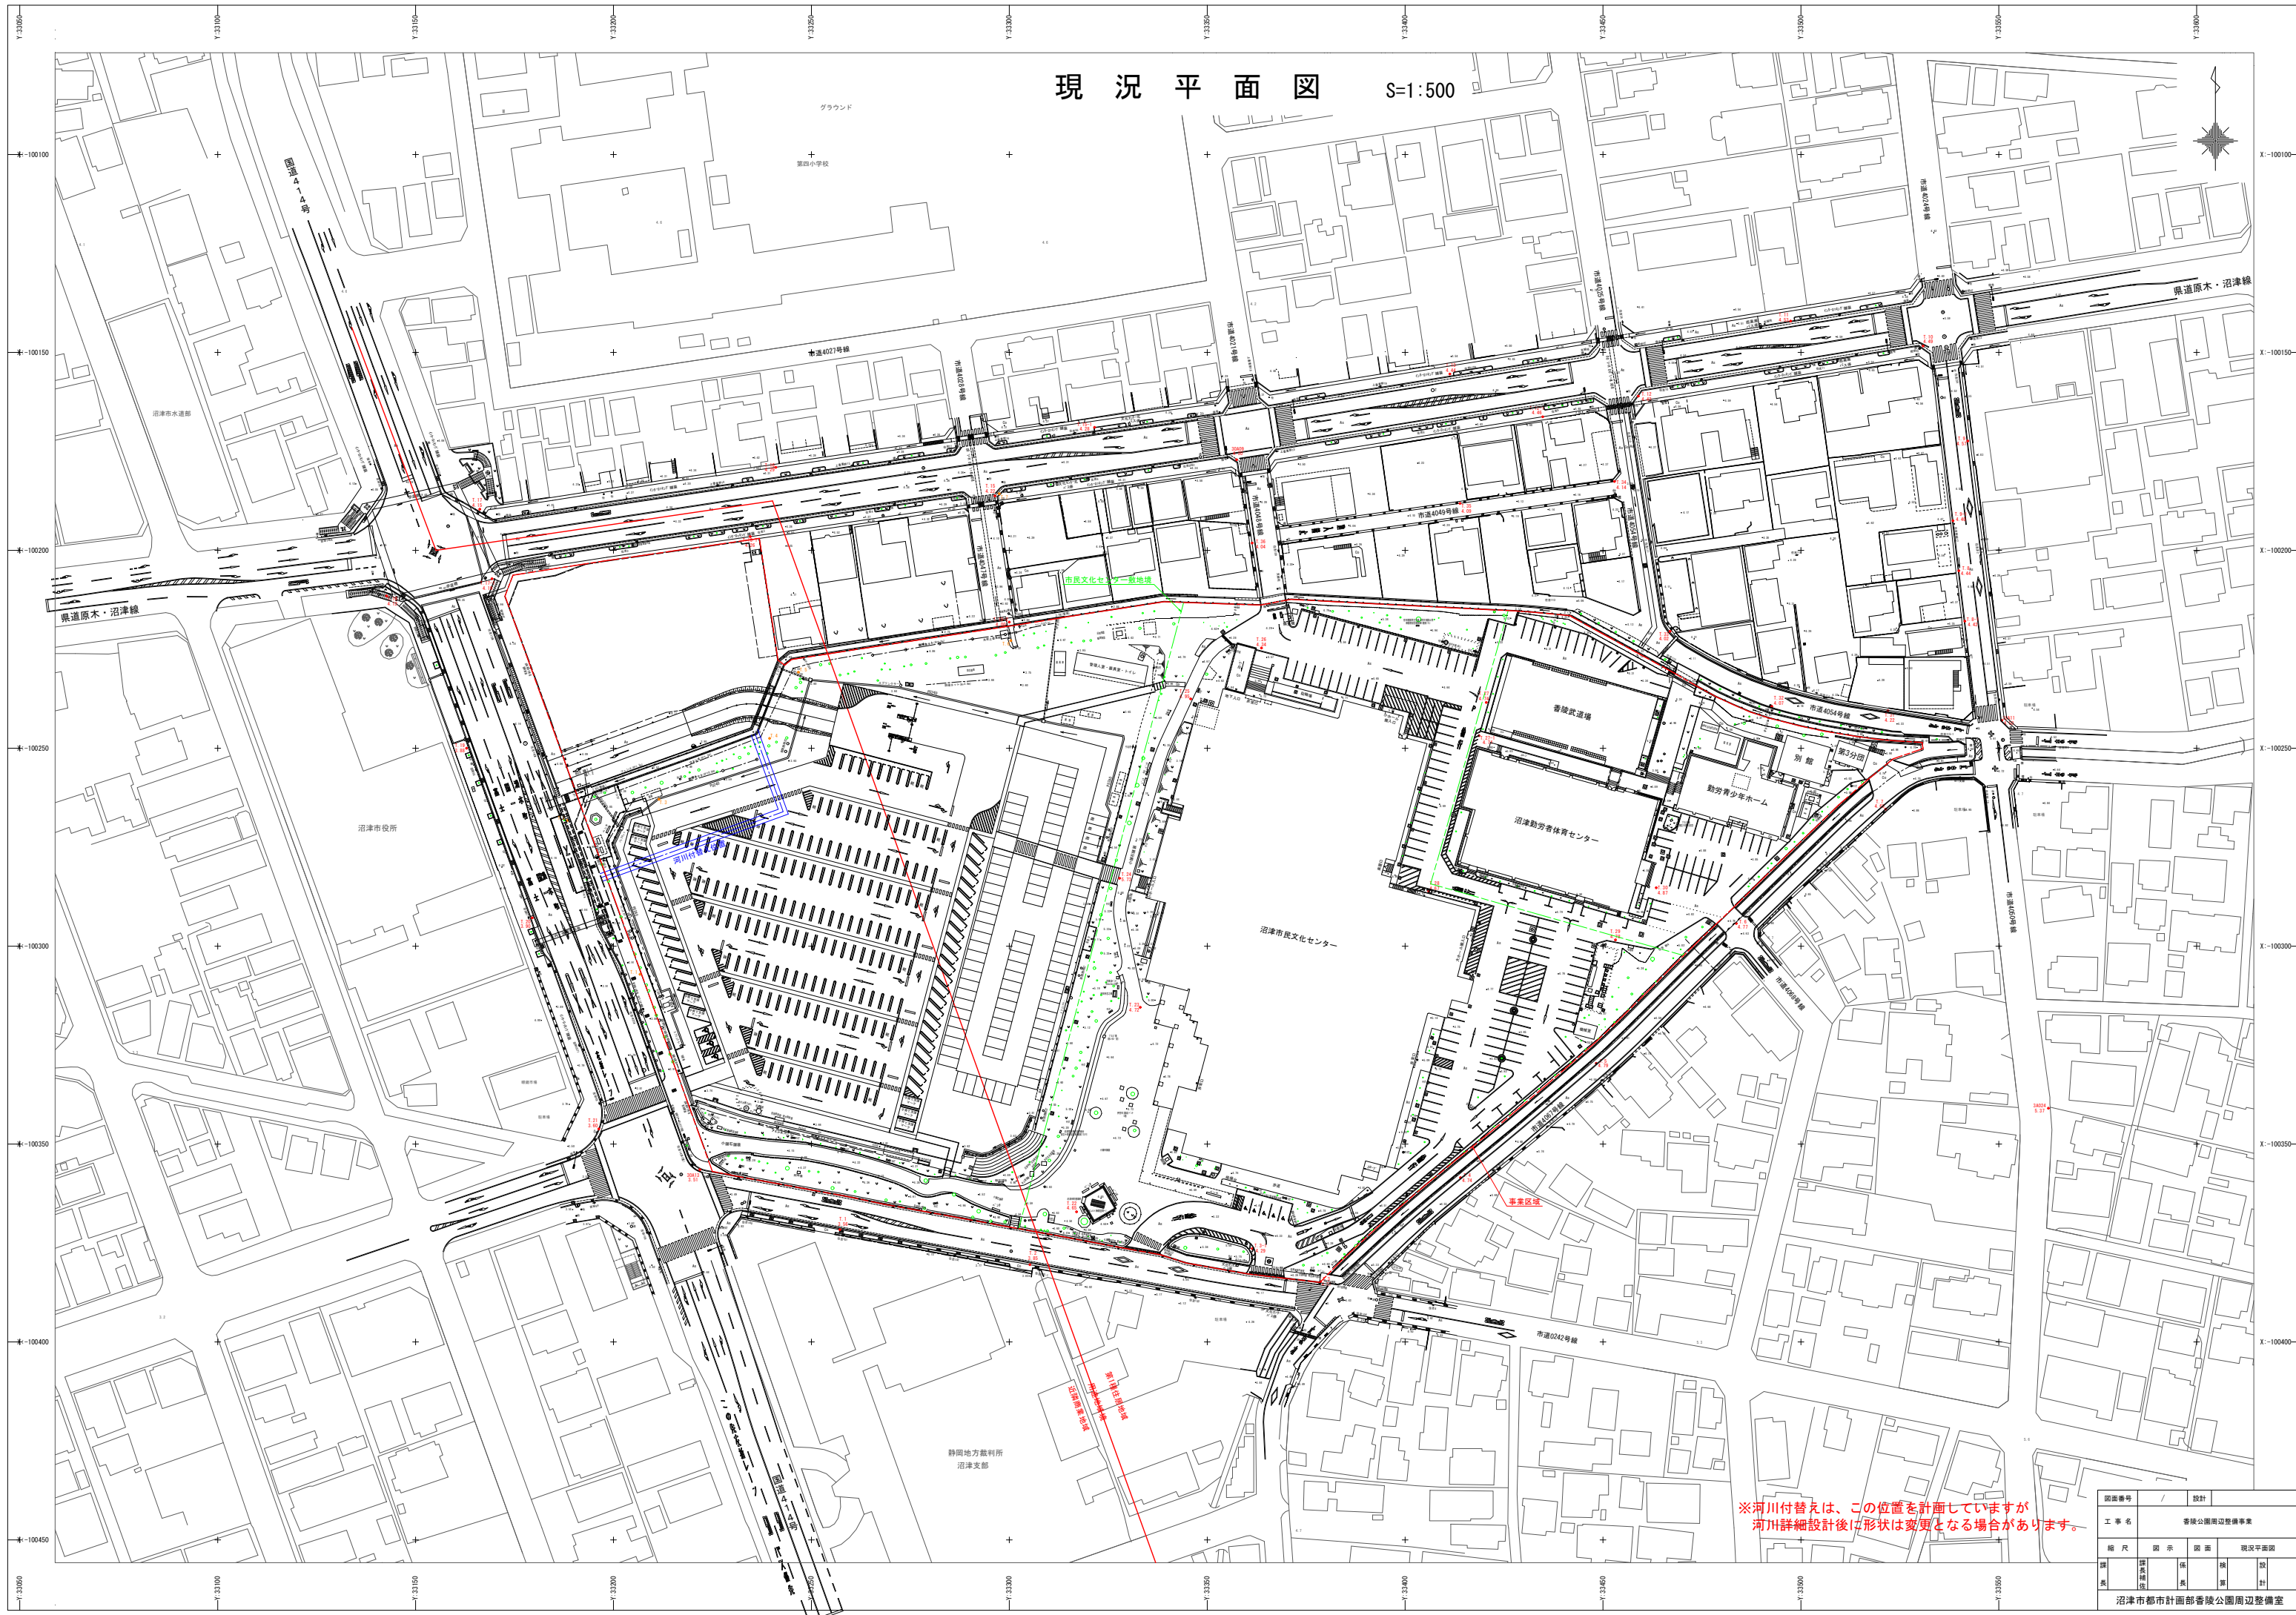

※河川付替えは、この位置を計画していますが
河川詳細設計後に形状は変更となる場合があります。

図面番号	設計
工事名	香陵公園周辺整備事業
縮尺	図示 図面 現況平面図
製図	製図
検査	検査
監理	監理
設計	設計

沼津市都市計画部香陵公園周辺整備室