


P F I 事業範囲図

S=1:1500

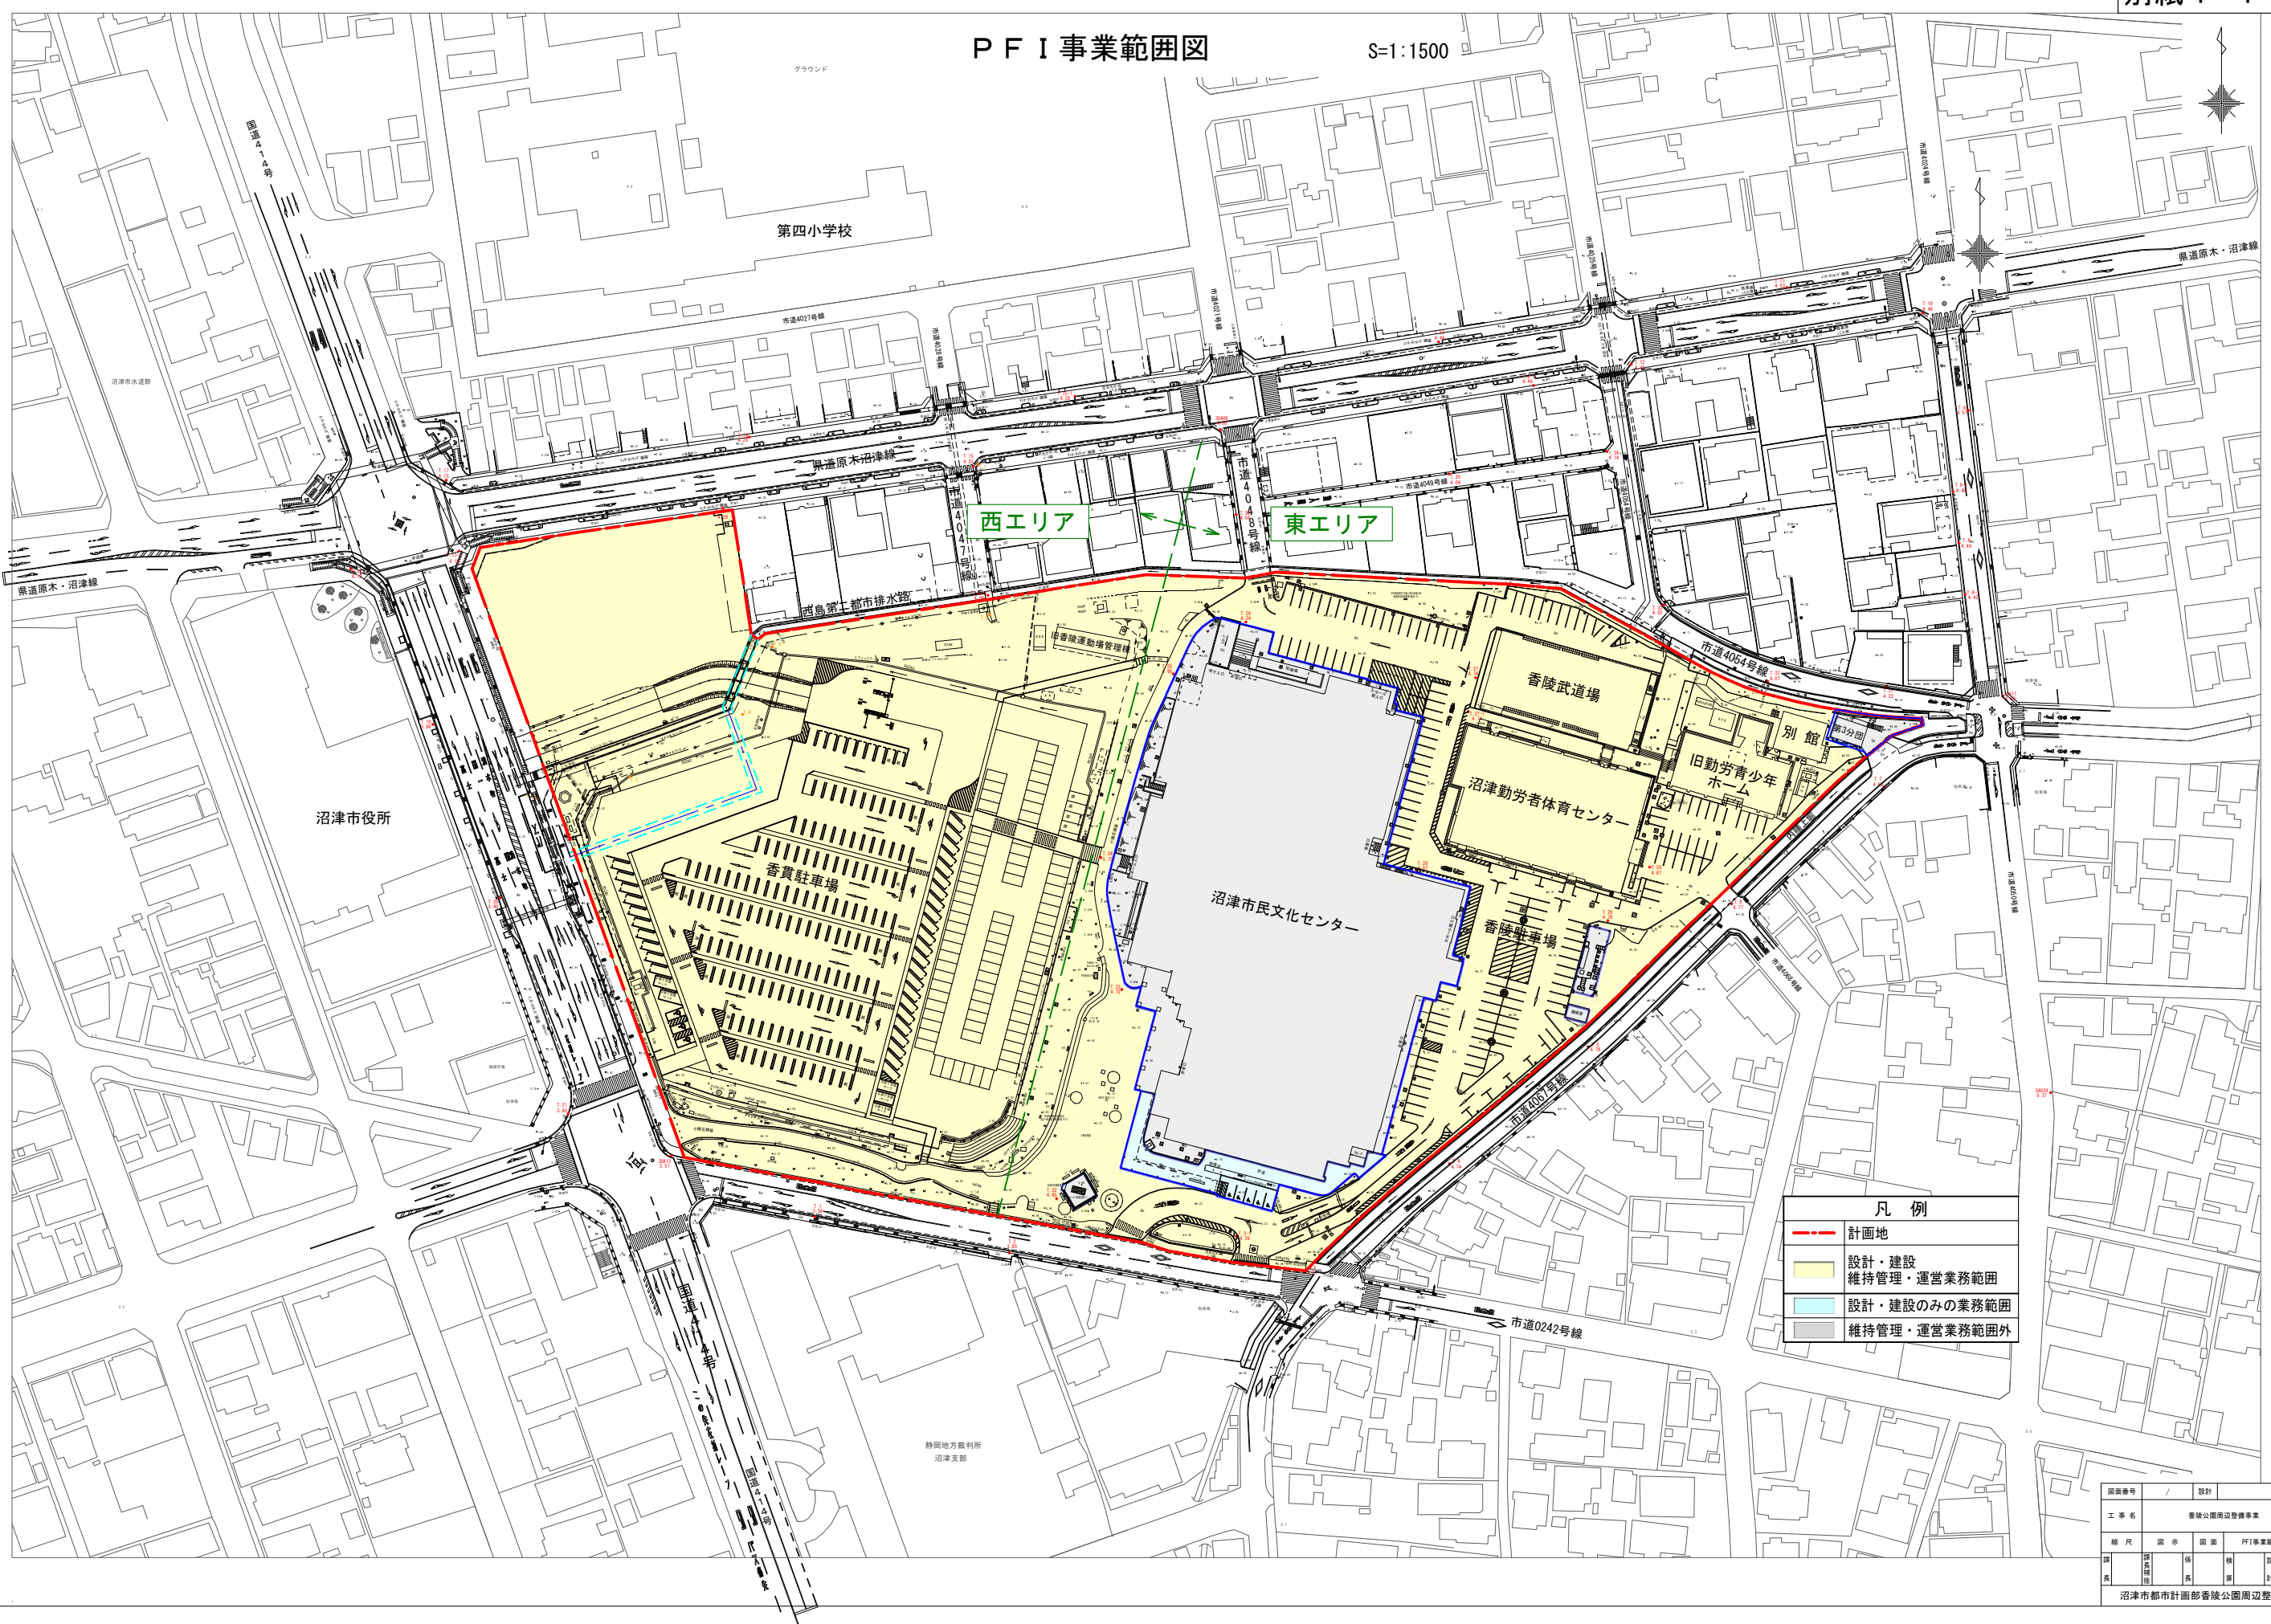

凡例

---	計画地
 	設計・建設 維持管理・運営業務範囲
 	設計・建設のみの業務範囲
 	維持管理・運営業務範囲外

図面番号	設計
工事名	香陵公園周辺整備事業
縮尺	図示 図面 PFI事業範囲図
備考	沼津市都市計画部香陵公園周辺整備室