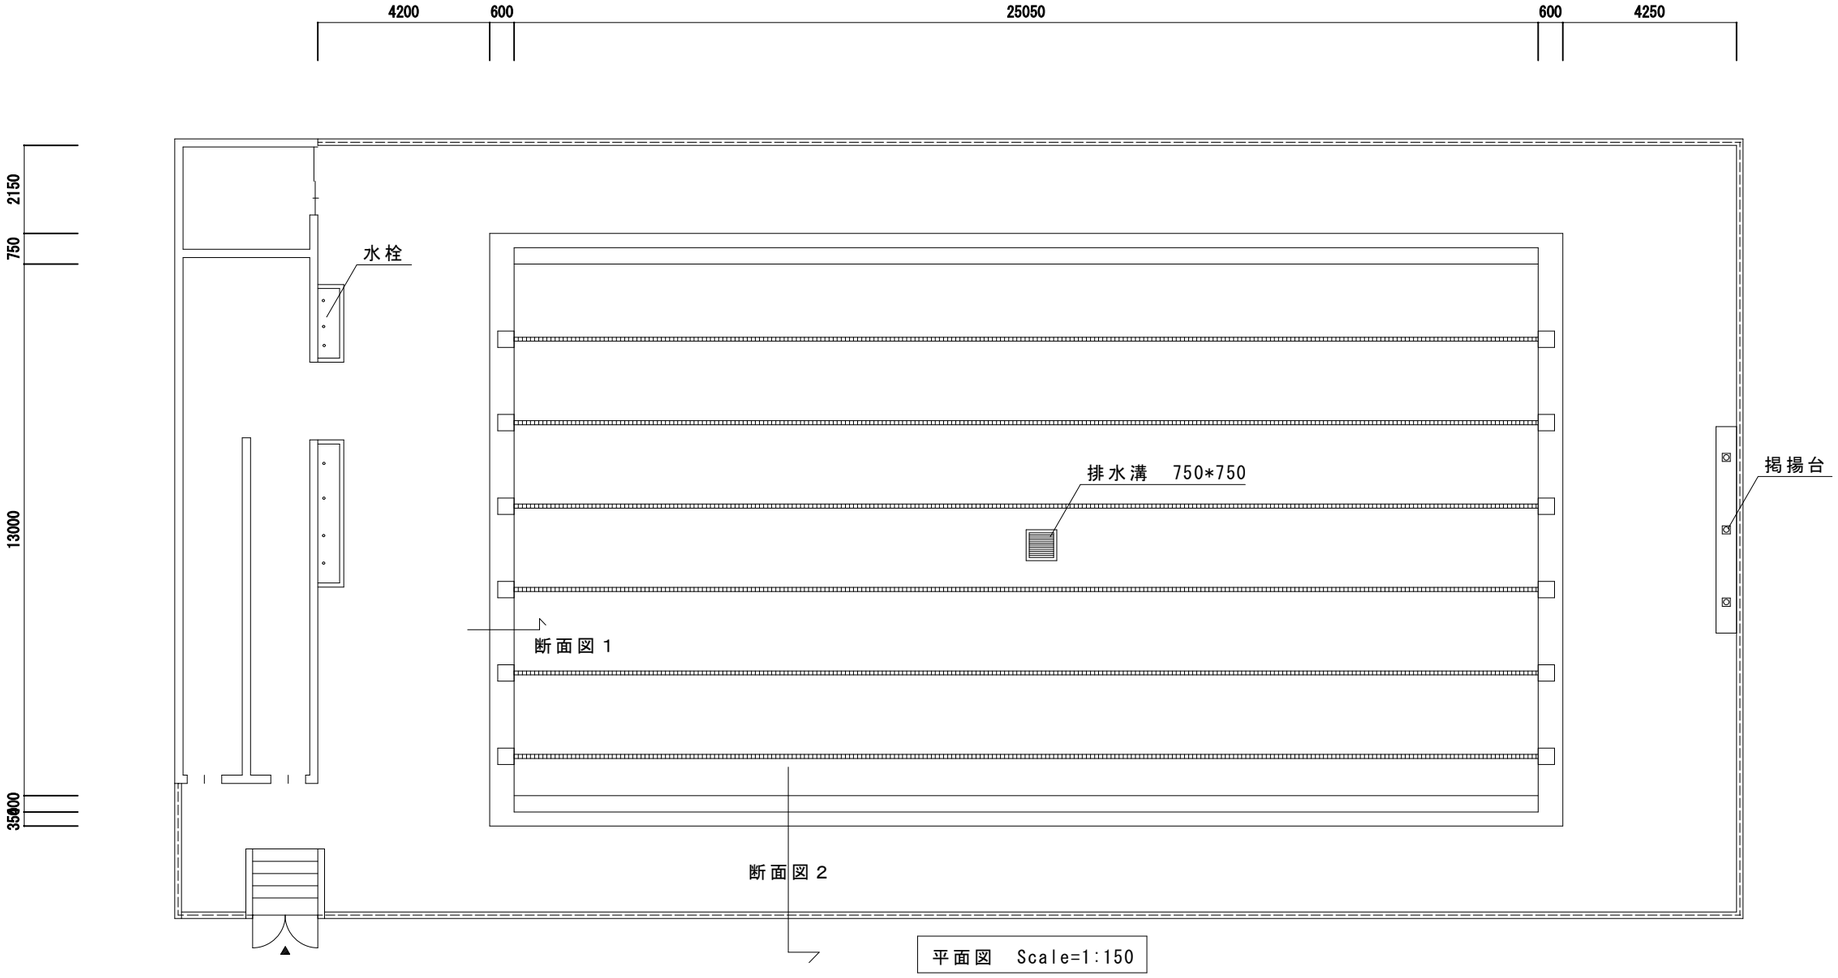

平面図　Scale=1:150

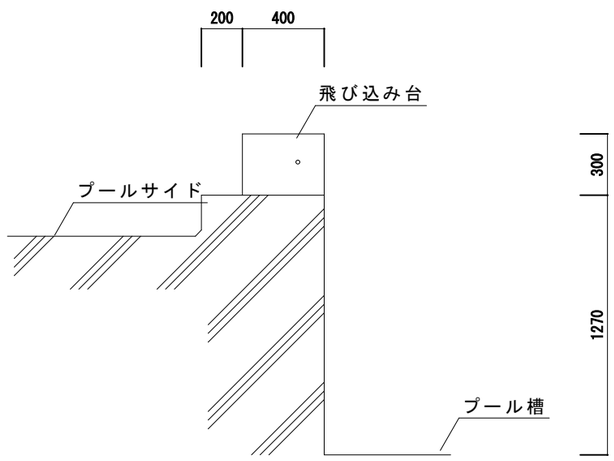

断面図１　Scale=1:30

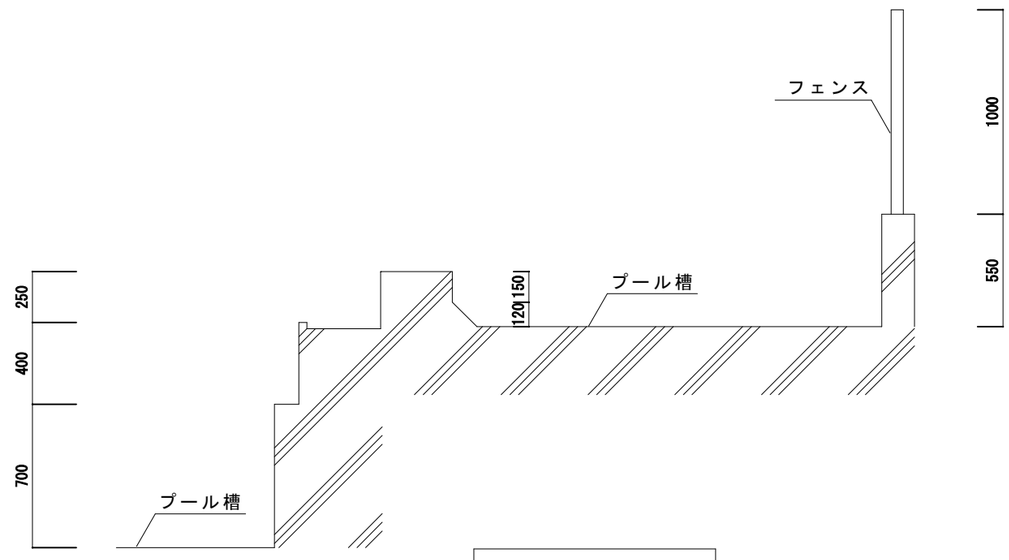

断面図２ Scale=1:30

令和元年度沼津市静浦東小学校スキルパーク整備等業務委託	Date 2019.6	Scale=1:150　1:30 (A3)	備考 ※本図面は参考であり、現況を優先するものとする。