


分岐工事施工図

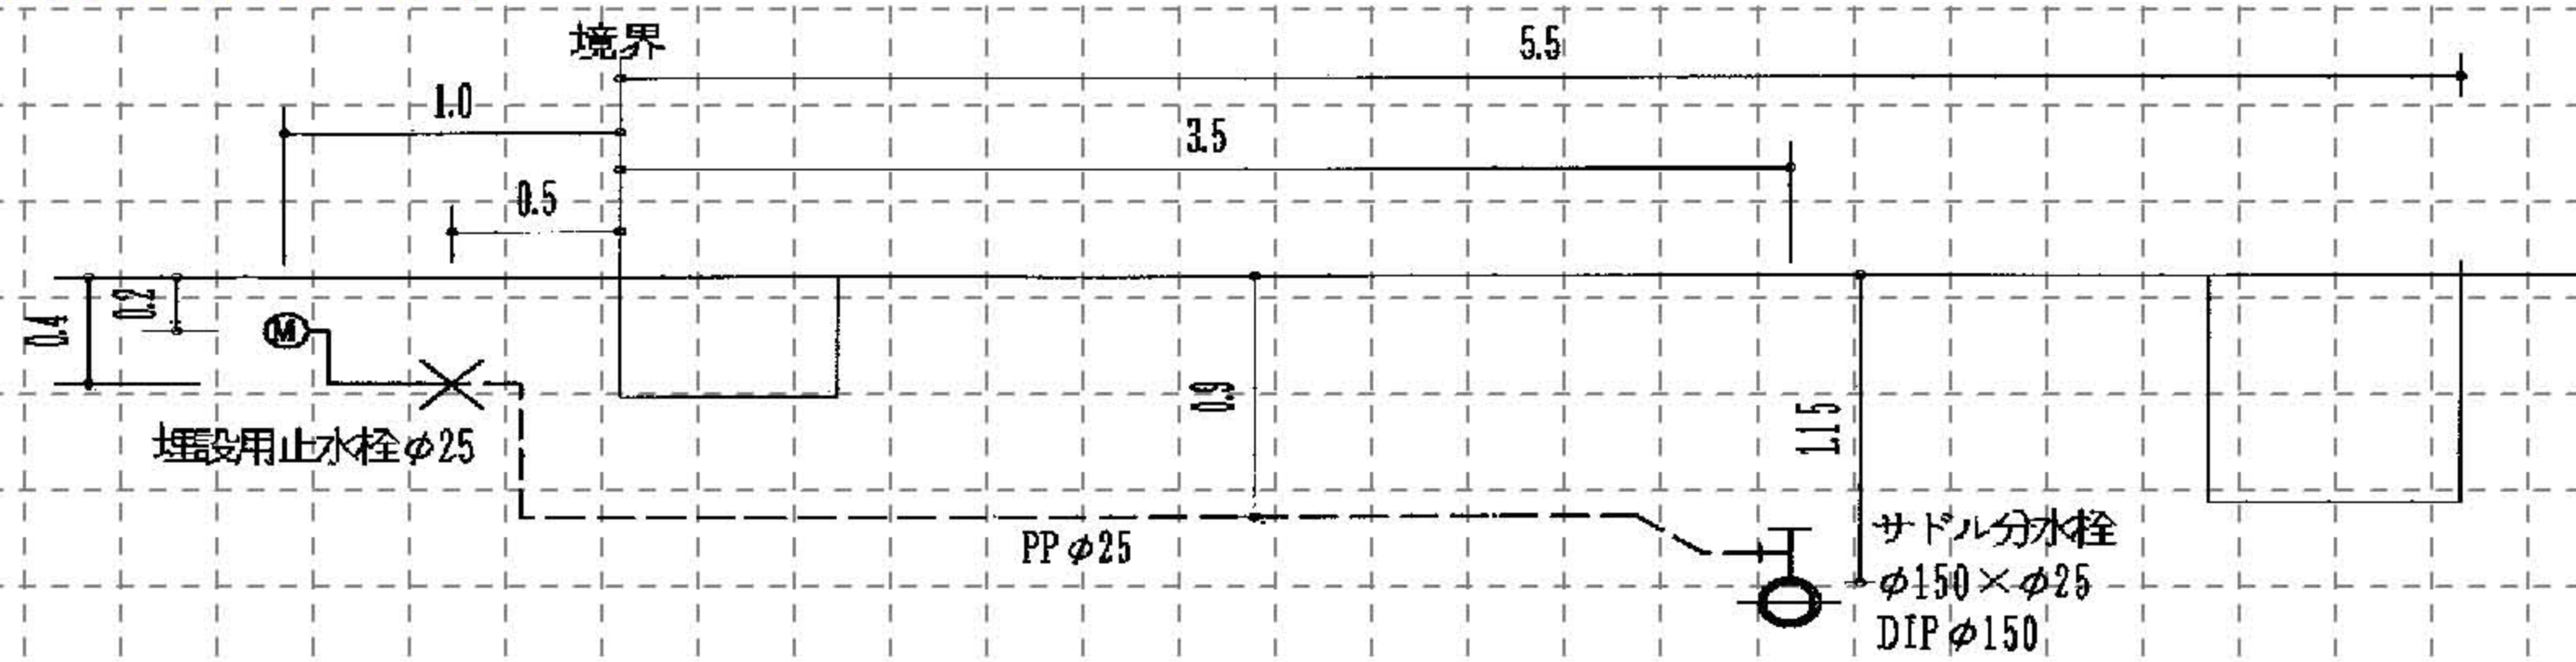

取出工事番号	年度	で取出
--------	----	-----

注：道路横断面図に幹管から量水器までの距離、埋設深さなどの布設状況を記入する。又、その他の埋設物を確認したときは、その位置も記入すること。

立体配管図
(完成用)

完 成 圖

あらためて提出するこの図面は
現地と相違ありません。

受付番号

0001

完成年月日

H25/4/1

装置の所在地

沼津市御幸町16-1

申込者名

沼津 太郎

指定給水工事事業者名

沼津水道会社




主任技術者氏名

沼津 一郎



配管平面図

注：配水管が埋設されている道路、敷地の輪郭、家屋の位置・間取りなど主な施設は必ず記入の事。

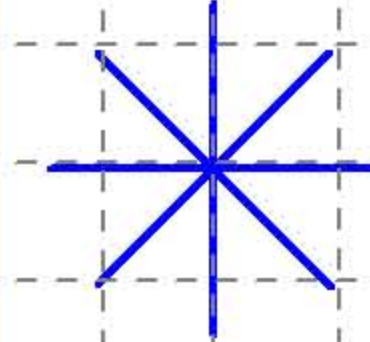

方位

平面图

