


西附属邸耐震化工事計画図

R8 工事予定

R9 工事予定

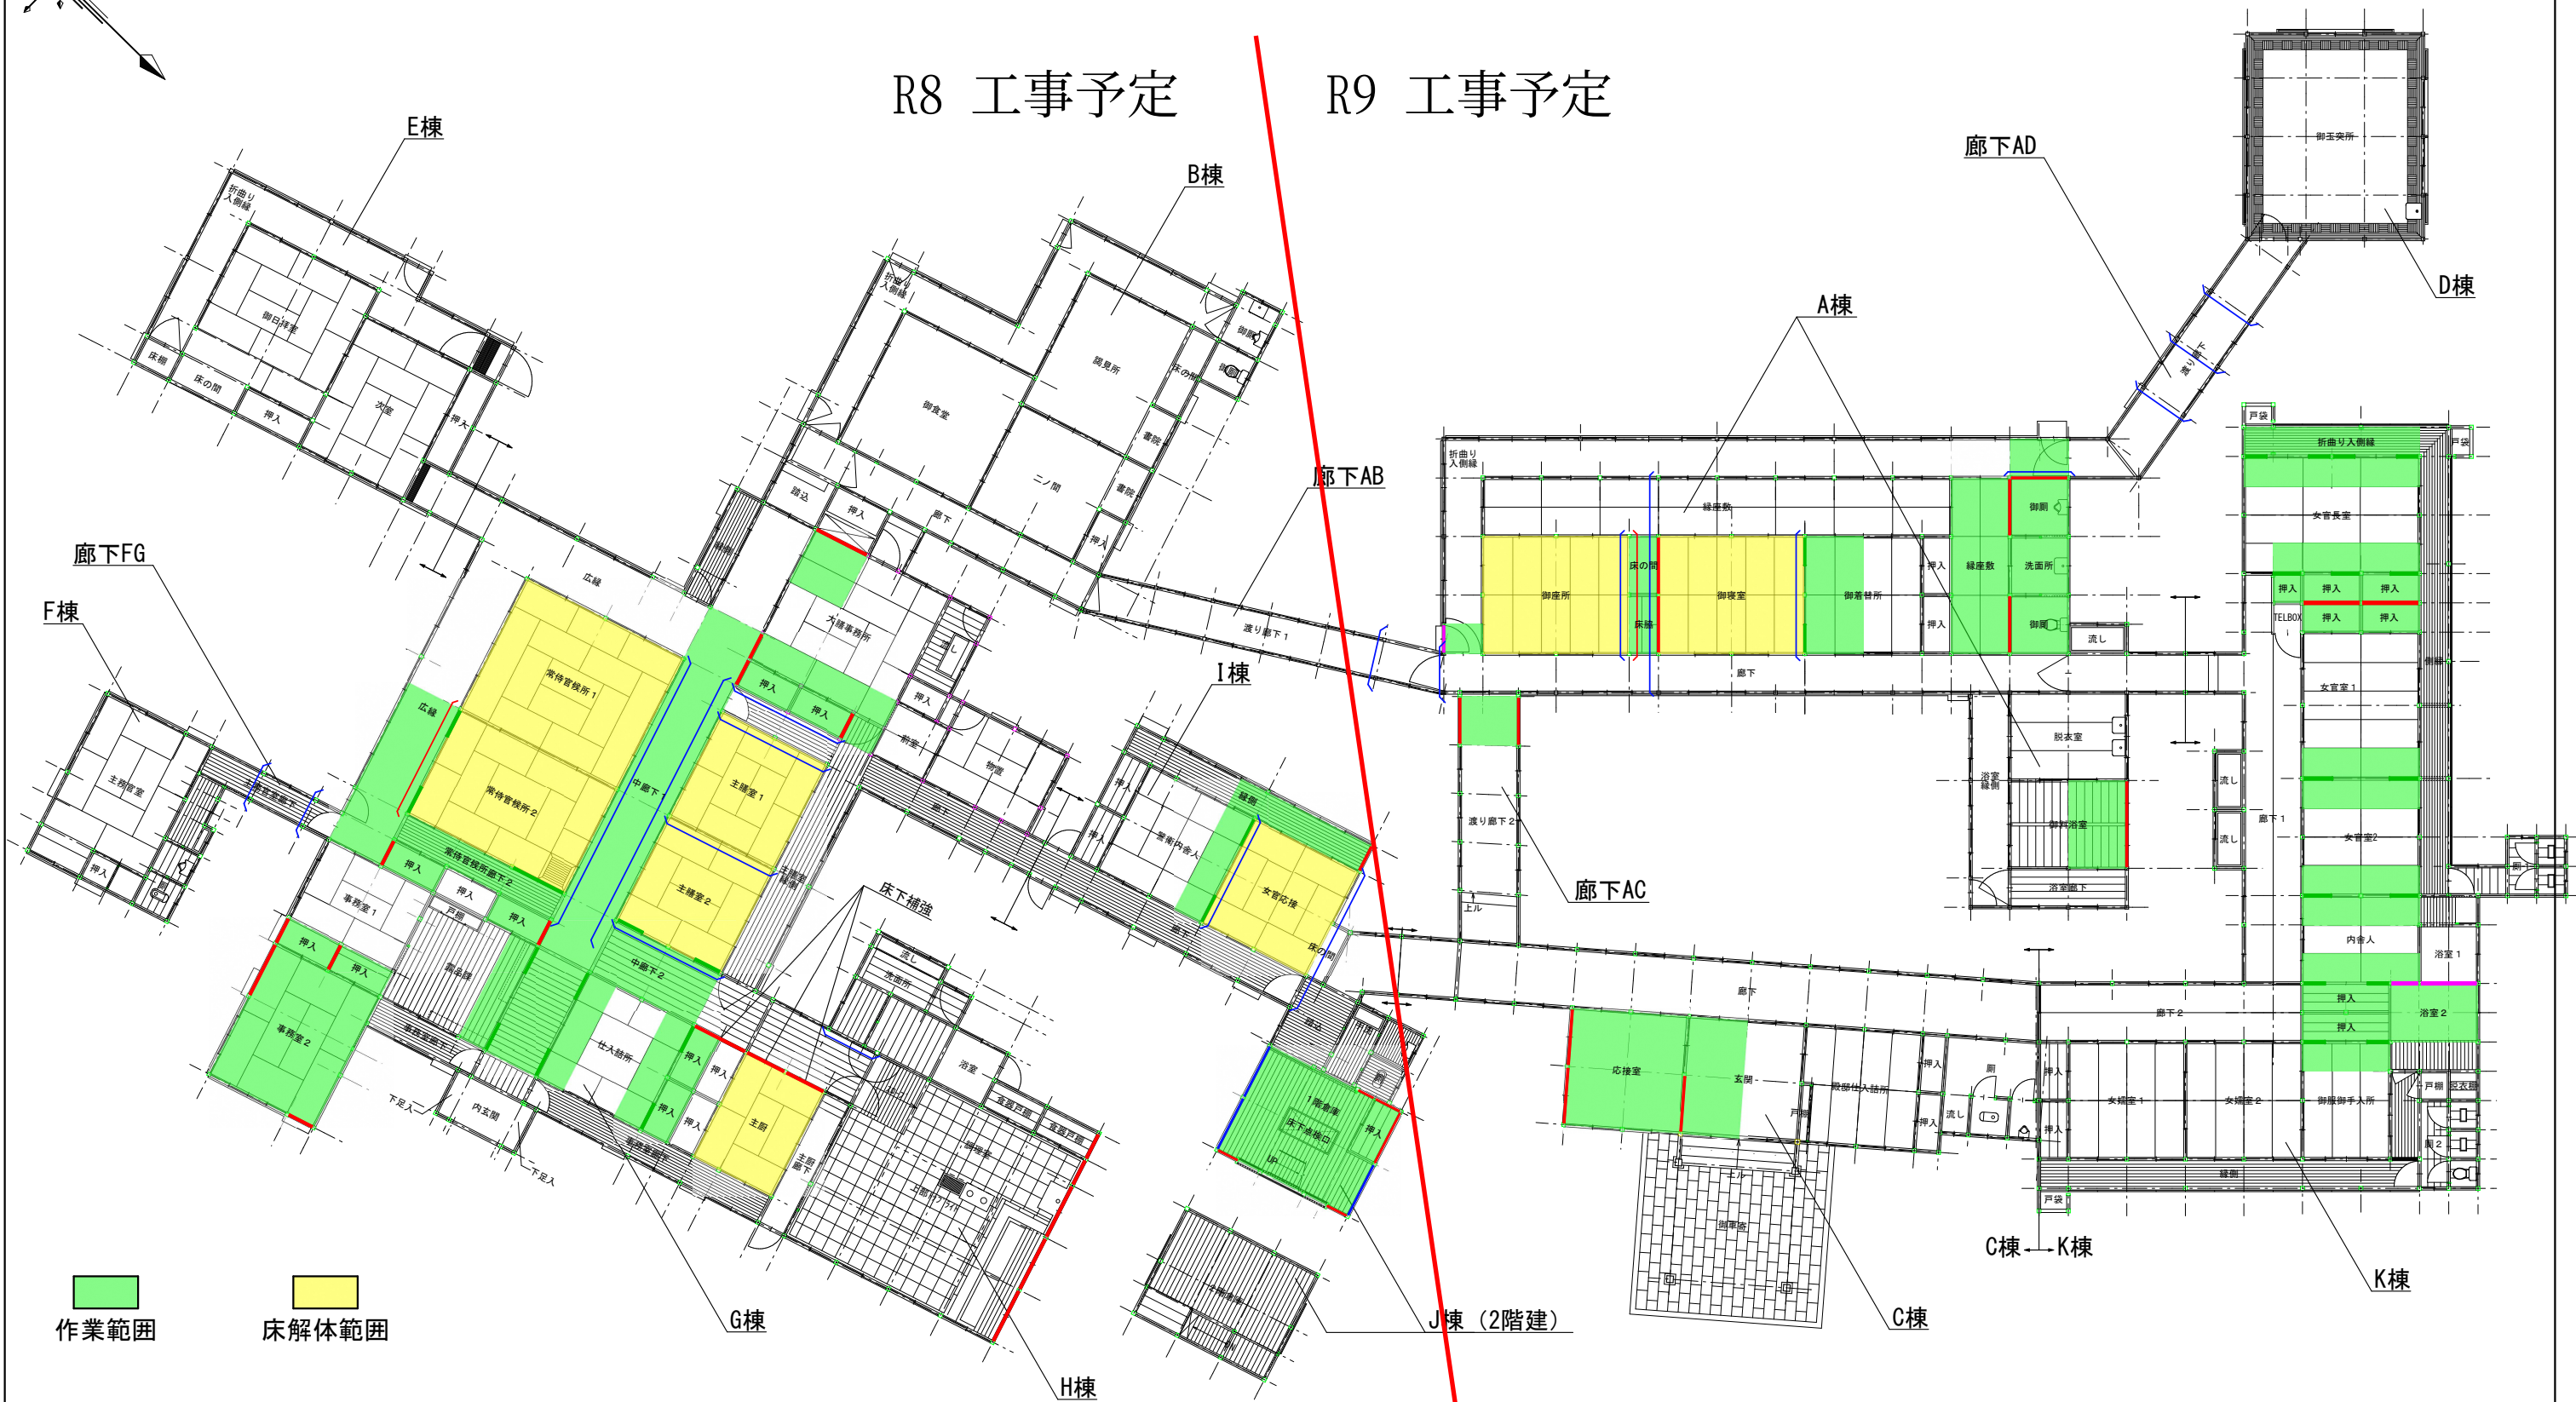

作業範囲
床解体範囲

構造用合板9mm (全壁または腰壁) 構造用合板9mm (垂壁)
耐震建具 床下筋かい45×90, たすき掛け
丸鋼ブレースM12, たすき掛け 筋違15×90, たすき掛け

図面番号	名勝旧沼津御用邸苑地西付属邸耐震対策工事実施設計業務		
業務名	床解体範囲・作業範囲		
図面名	令和〇年〇月	縮尺	A3 1/200
作成年月日	一般財団法人 建築研究協会一級建築士事務所		