

# 沼津駅付近 連続立体交差事業 (鉄道高架事業)

鉄道高架事業を通じて  
沼津駅を中心とした都市環境・都市機能が  
より魅力的に生まれ変わります。





# はじめに

沼津市は、産業・教育・文化・行政など様々な分野において、県東部地域の中心都市として発展してきました。

しかし、都市の拡大とともに、市街地を中心とする交通環境の悪化や、鉄道による地域分断などの諸問題が生じてきました。

沼津駅付近鉄道高架事業は、鉄道を一定区間高架化することにより、都市交通の円滑化や歩行経路の確保、南北市街地の一体化など、多くの効果が期待できる事業です。

また、土地区画整理事業などの関連事業を一体的に実施することにより、災害時の防災性の向上、魅力ある都市拠点の形成、まちなか居住の推進など、これからの都市に求められる様々な都市機能が形成されます。




# 事業計画


- 事業主体・・・静岡県
- 施行箇所・・・静岡県沼津市大岡～桃里
- 鉄道高架化計画
  - ・事業区間
    - JR東海道本線 約4.1km(大岡団地付近～小諏訪付近)
    - JR御殿場線 約1.8km(大岡団地付近～沼津駅)
  - ・高架区間
    - JR東海道本線 約3.7km
    - JR御殿場線 約1.6km
  - ・駅部の形態・・・ホーム3面、着発線6線
  - ・除却する踏切数
    - 13箇所(東海道本線12箇所、御殿場線1箇所)
- ・立体交差化する幹線道路
  - 8路線(国道1路線、県道1路線、市道6路線)
- 移転する鉄道施設
  - ・新車両基地(片浜地区に移転)
    - 延長約2.1km、面積約62,000㎡
  - ・新貨物ターミナル(原西部地区に移転)
    - 延長約2.1km、面積約118,000㎡
- 事業期間(事業認可上)
  - 平成18年度～令和23年度



# 事業スケジュール

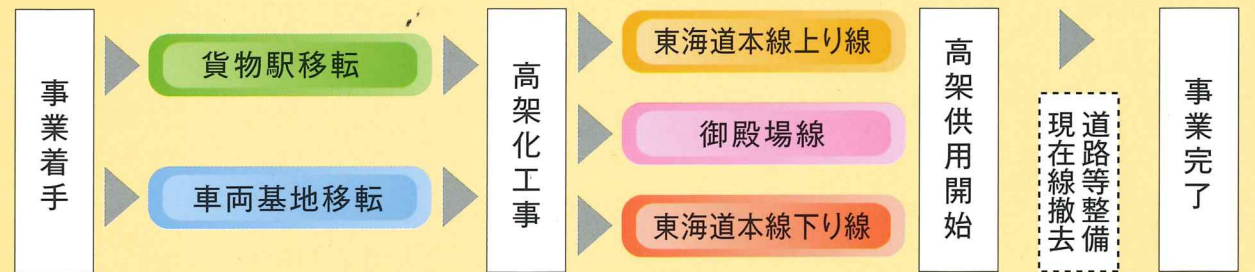


# 事業の進め方

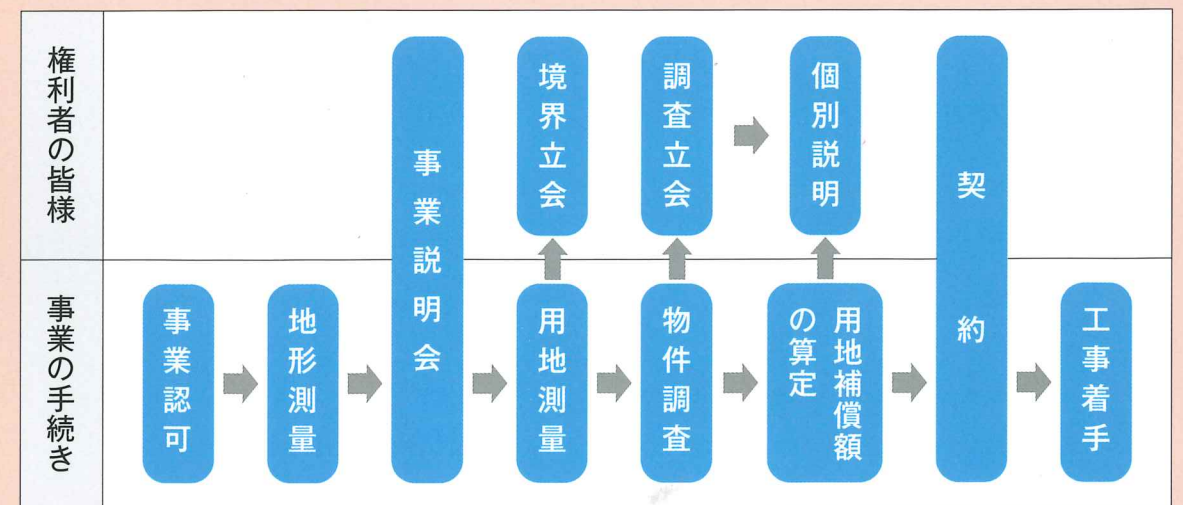


# 事業計画平面図

沼津駅付近鉄道高架事業は、JR東海道本線の大岡団地付近～小諏訪付近の約3.7kmと、JR御殿場線の大岡団地付近～沼津駅付近の約1.6kmを高架化します。これにより、13箇所の踏切（東海道本線12箇所、御殿場線1箇所）が除却、幹線道路8路線が立体交差化され、安全で円滑な都市交通の実現と市街地の一体化を図ります。


また、現在、沼津駅付近にある貨物駅を原西部地区へ、車両基地を片浜地区へ移転します。

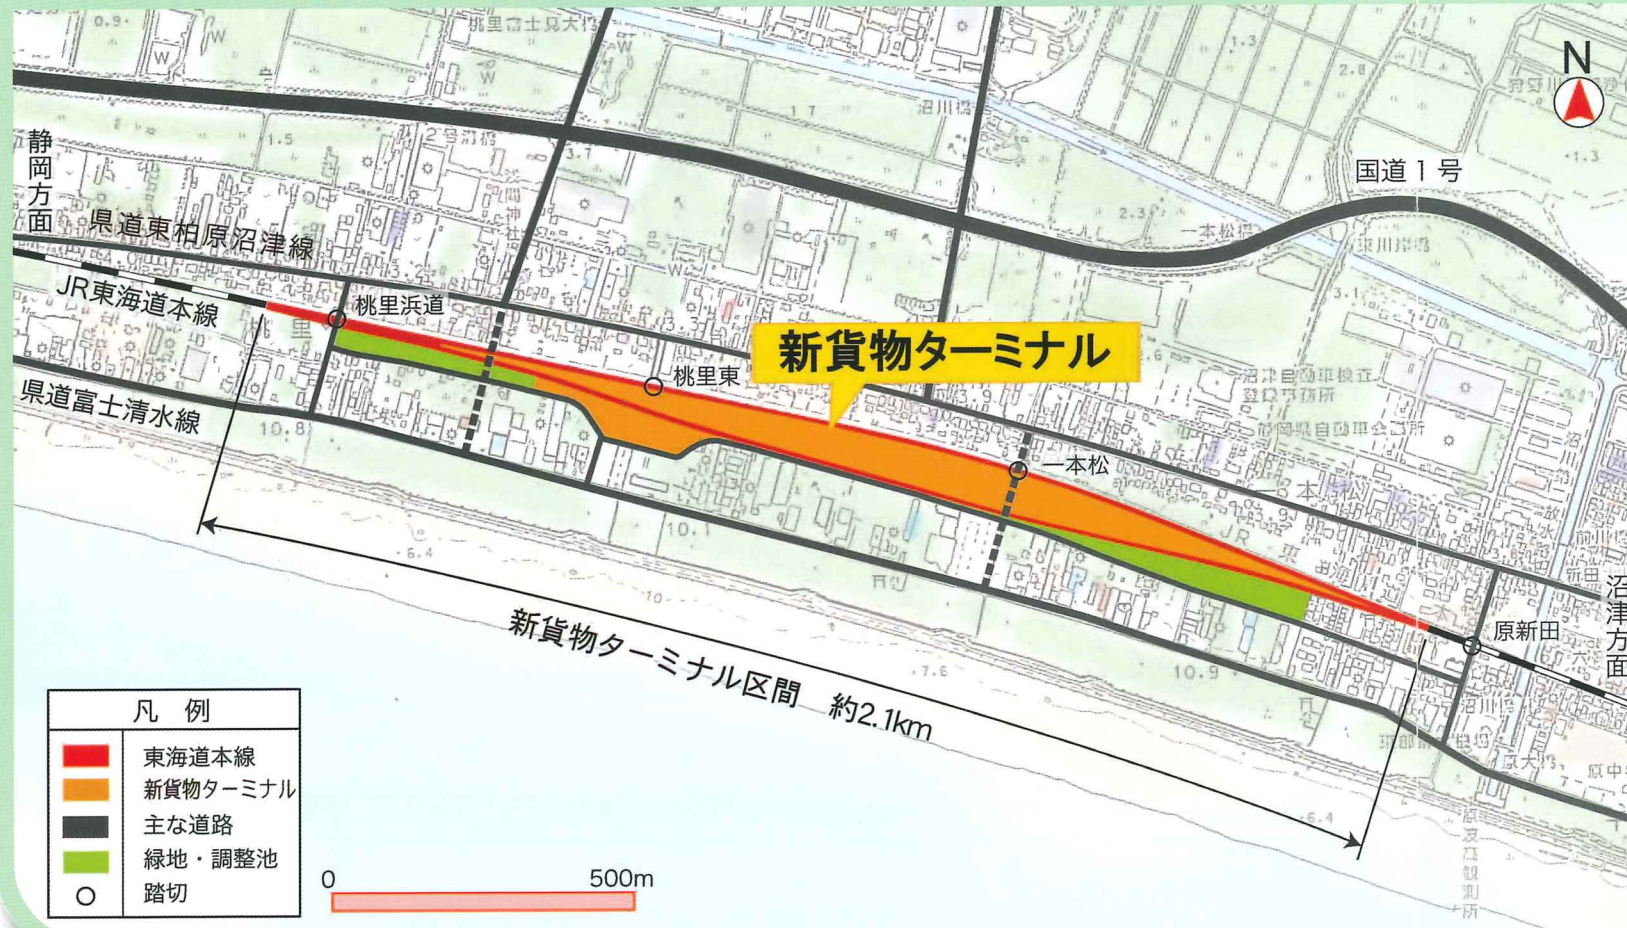

駅部断面図

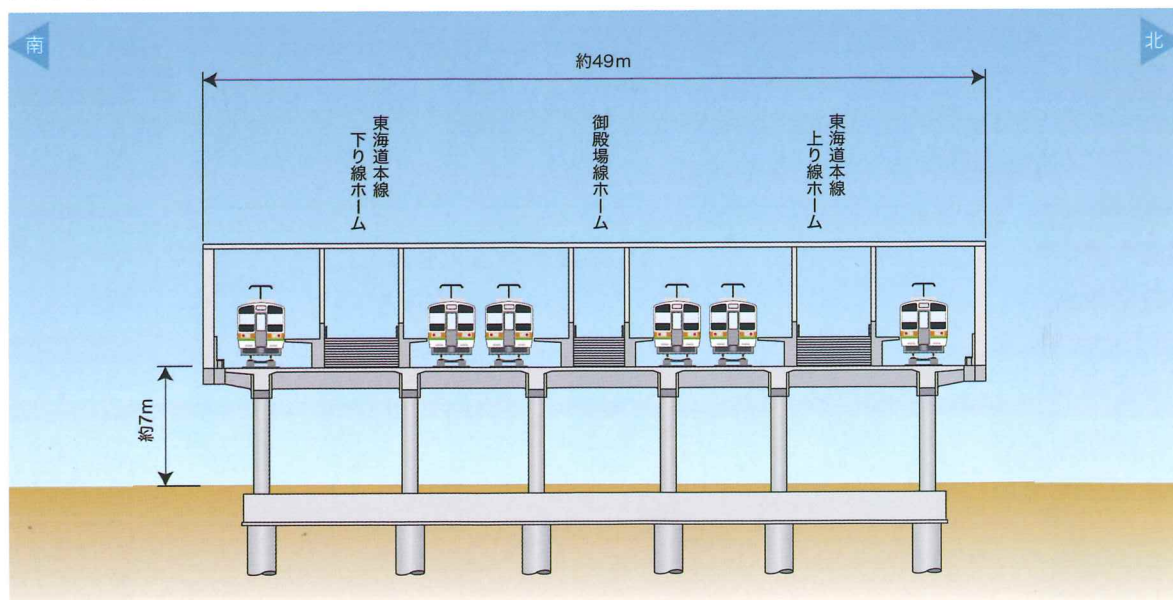


東海道本線 縦断面図

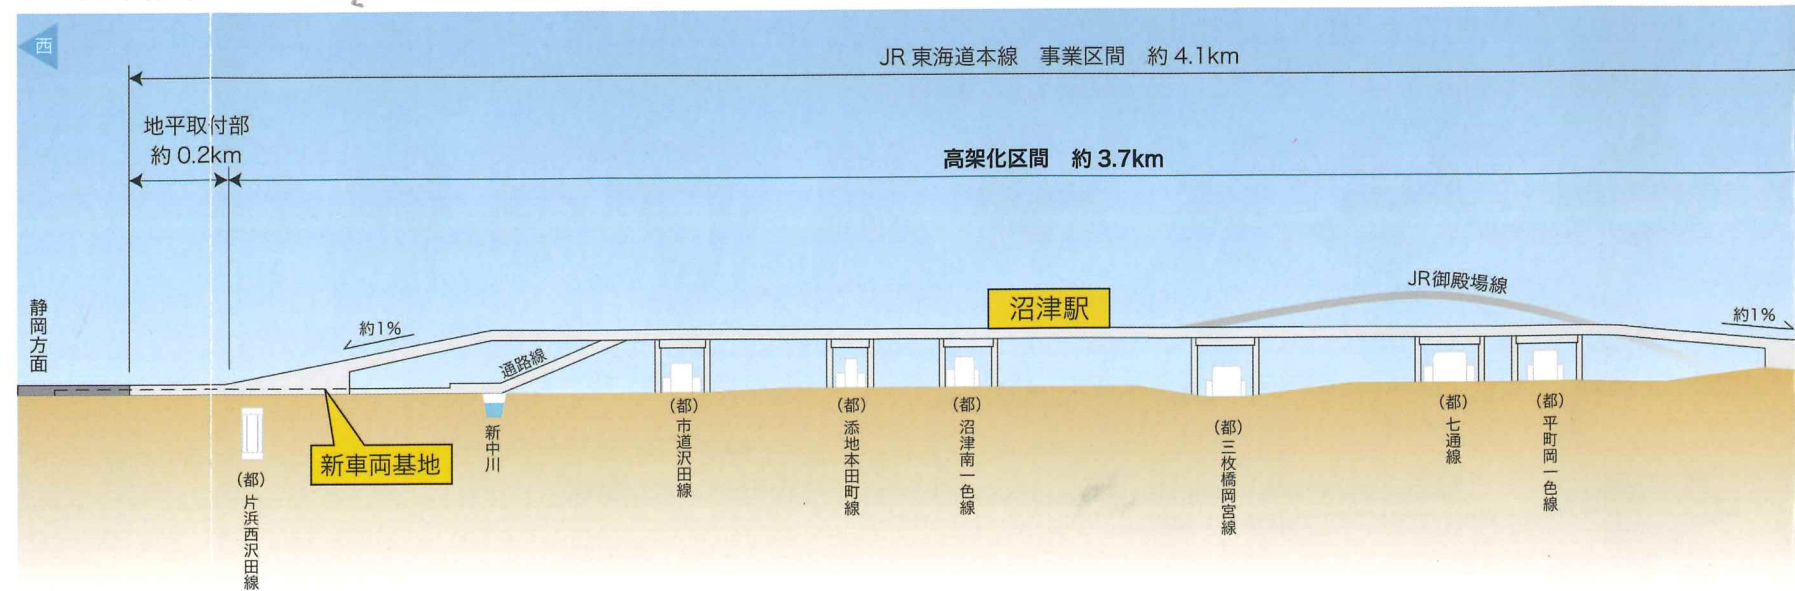





## 施工手順(駅部)

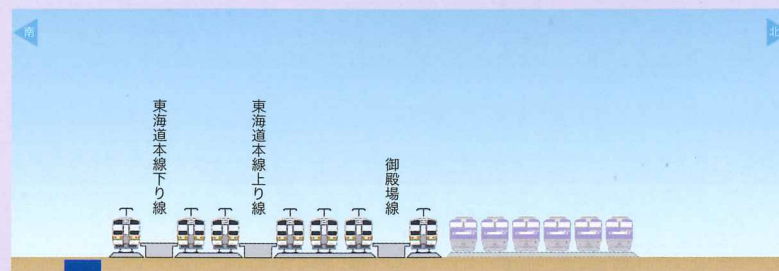


貨物駅及び車両基地を移転し、高架橋を建設するための用地を現在線の北側に確保します。

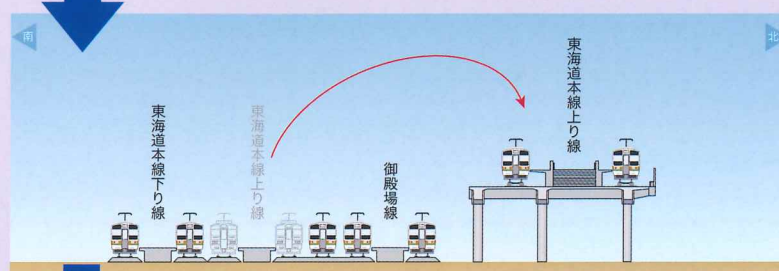


東海道本線上り線の高架橋を建設し、完成後、上り線を高架に切換えます。

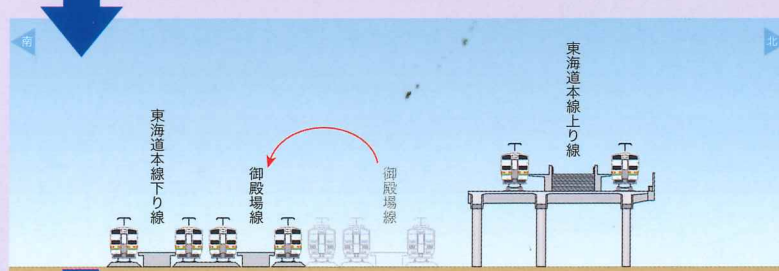


御殿場線を一時的に現在の東海道本線上り線に取り付けます。

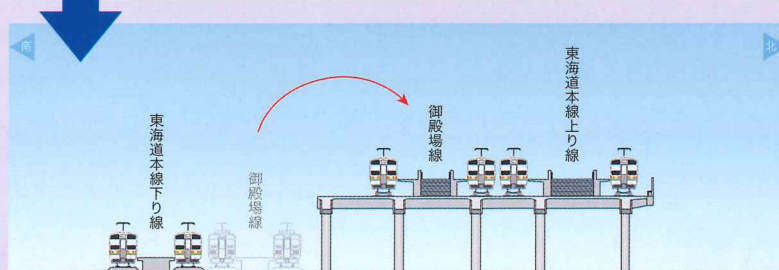


御殿場線の高架橋を建設し、完成後、御殿場線を高架に切換えます。

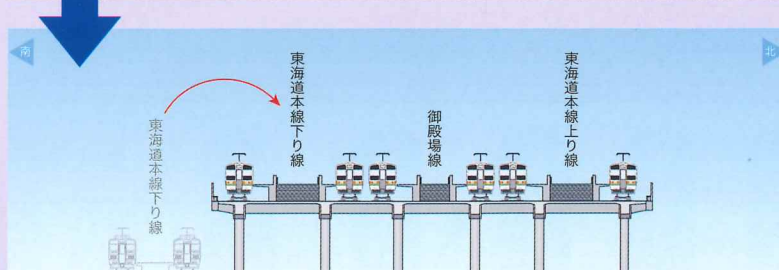


東海道本線下り線の高架橋を建設し、完成後下り線を高架に切換えます。

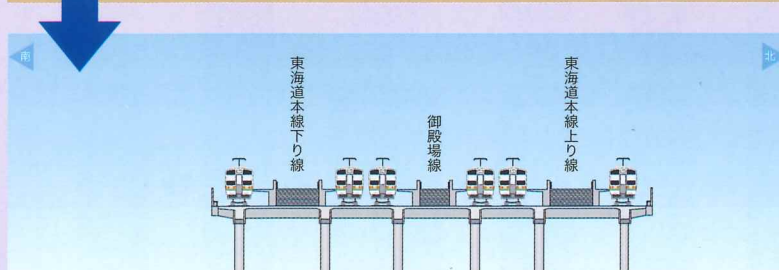

地上に残された線路や鉄道施設を撤去して完成となります。

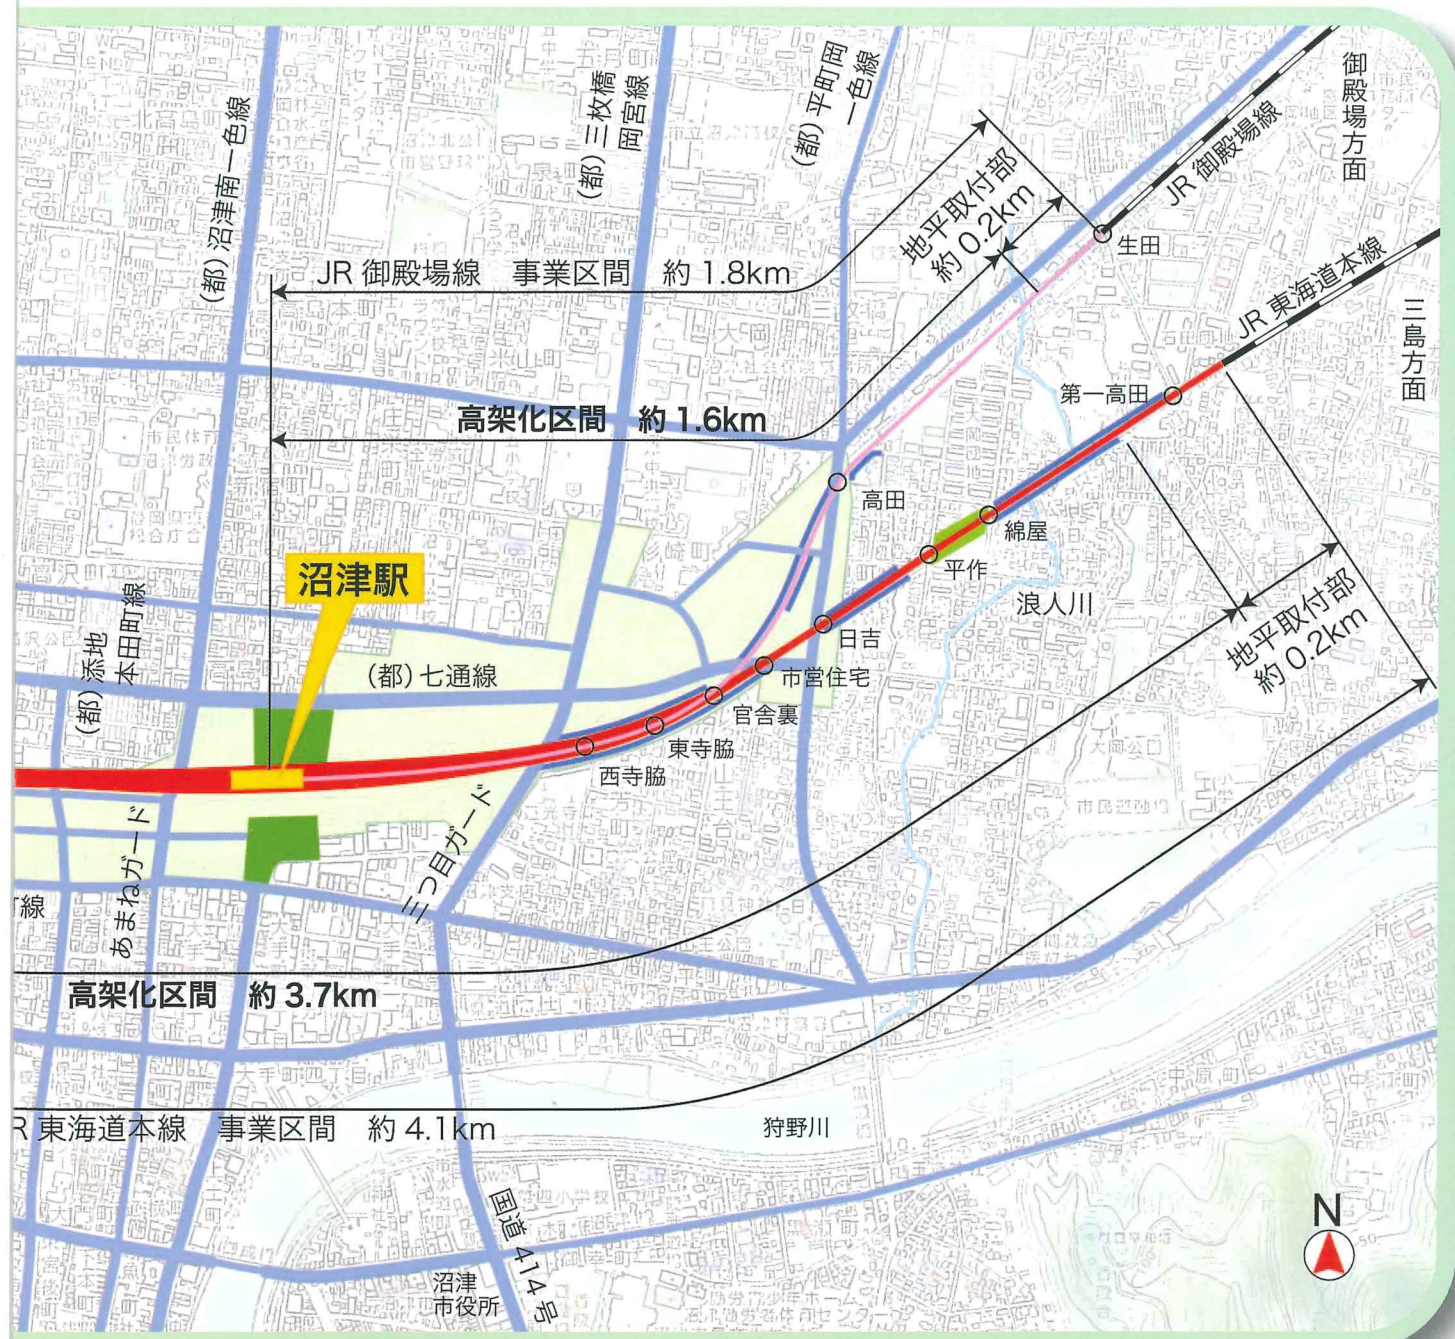

御殿場線 縦断図

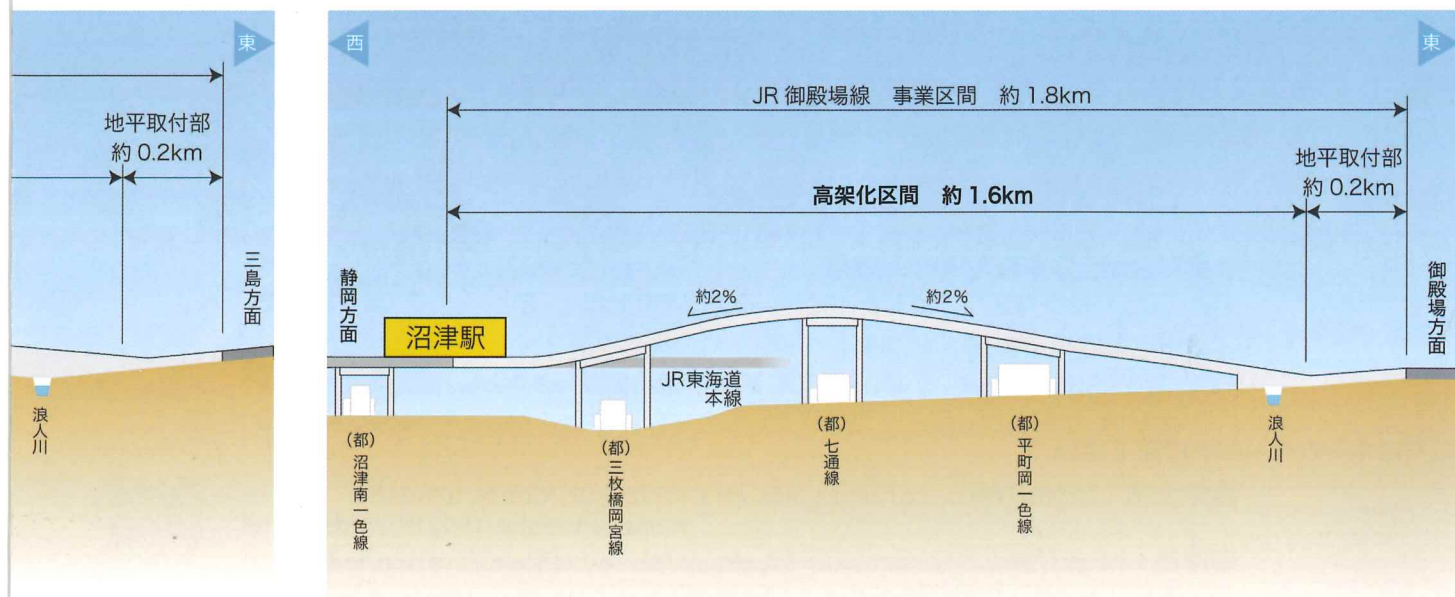



## 事業の歩み

- 平成 6年 4月 鉄道高架化調査の国庫補助採択
- 平成 7年 1月 配線計画、線路橋、架道橋、橋梁等の比較設計及び環境予測調査に着手
- 平成 7年 1月 阪神・淡路大震災発生
- 平成 7年 8月 新設計基準に基づき鉄道高架構造物の耐震検討に着手
- 平成 8年 4月 鉄道と交差する道路、河川等の設計に着手
- 平成 9年 2月 鉄道高架の概略設計に着手
- 平成12年 3月 鉄道事業者と都市計画決定に関する協議が整う
- 平成12年11月 国の公共事業見直しによる「国庫補助中止」  
コスト縮減、計画の見直し作業に着手
- 平成14年 7月 鉄道高架(車両基地、貨物駅を含む)等の都市計画原案の説明会を開催
- 平成14年 8月 鉄道高架(車両基地、貨物駅を含む)等の都市計画原案の公聴会を開催
- 平成15年 1月 鉄道高架(車両基地、貨物駅を含む)等の都市計画決定
- 平成15年 4月 連続立体交差事業採択(新規着工準備箇所)
- 平成15年12月 新車両基地の造成事業の事業認可
- 平成16年 9月 新貨物ターミナルの造成事業の事業認可
- 平成18年11月 鉄道高架(高架本体・新車両基地・新貨物ターミナルの整備事業)の事業認可
- 平成20年 3月 鉄道高架(高架本体・新車両基地・新貨物ターミナルの整備事業)の変更事業認可
- 令和 4年 1月 新貨物ターミナル造成、調整池築造工事 着手
- 令和 5年 3月 鉄道高架(高架本体・新車両基地・新貨物ターミナル整備事業)の変更事業認可
- 令和 5年 3月 鉄道事業者と工事施行協定を締結

### お問い合わせ

静岡県沼津土木事務所 都市計画課

TEL 055-920-2222 〒410-0055 沼津市高島本町1-3

沼津市沼津駅周辺整備部 推進課

TEL 055-934-4768 〒410-8601 沼津市御幸町16-1



Shizuoka Prefecture

### 詳しくはホームページをご覧ください

沼津土木：[http://www.pref.shizuoka.jp/machizukuri/dobokujimusho/  
numazudoboku/1002167/index.html](http://www.pref.shizuoka.jp/machizukuri/dobokujimusho/numazudoboku/1002167/index.html)

沼津市：<http://www.city.numazu.shizuoka.jp/shisei/keikaku/station/index.htm>

Facebook ページ「沼津発⇒未来へ」：<https://www.facebook.com/numazu.mirai>

