



東駿河湾広域都市計画用途地域の変更
沼津市決定

総括図


凡例	
	変更後区域
	既決定区域
	行政界

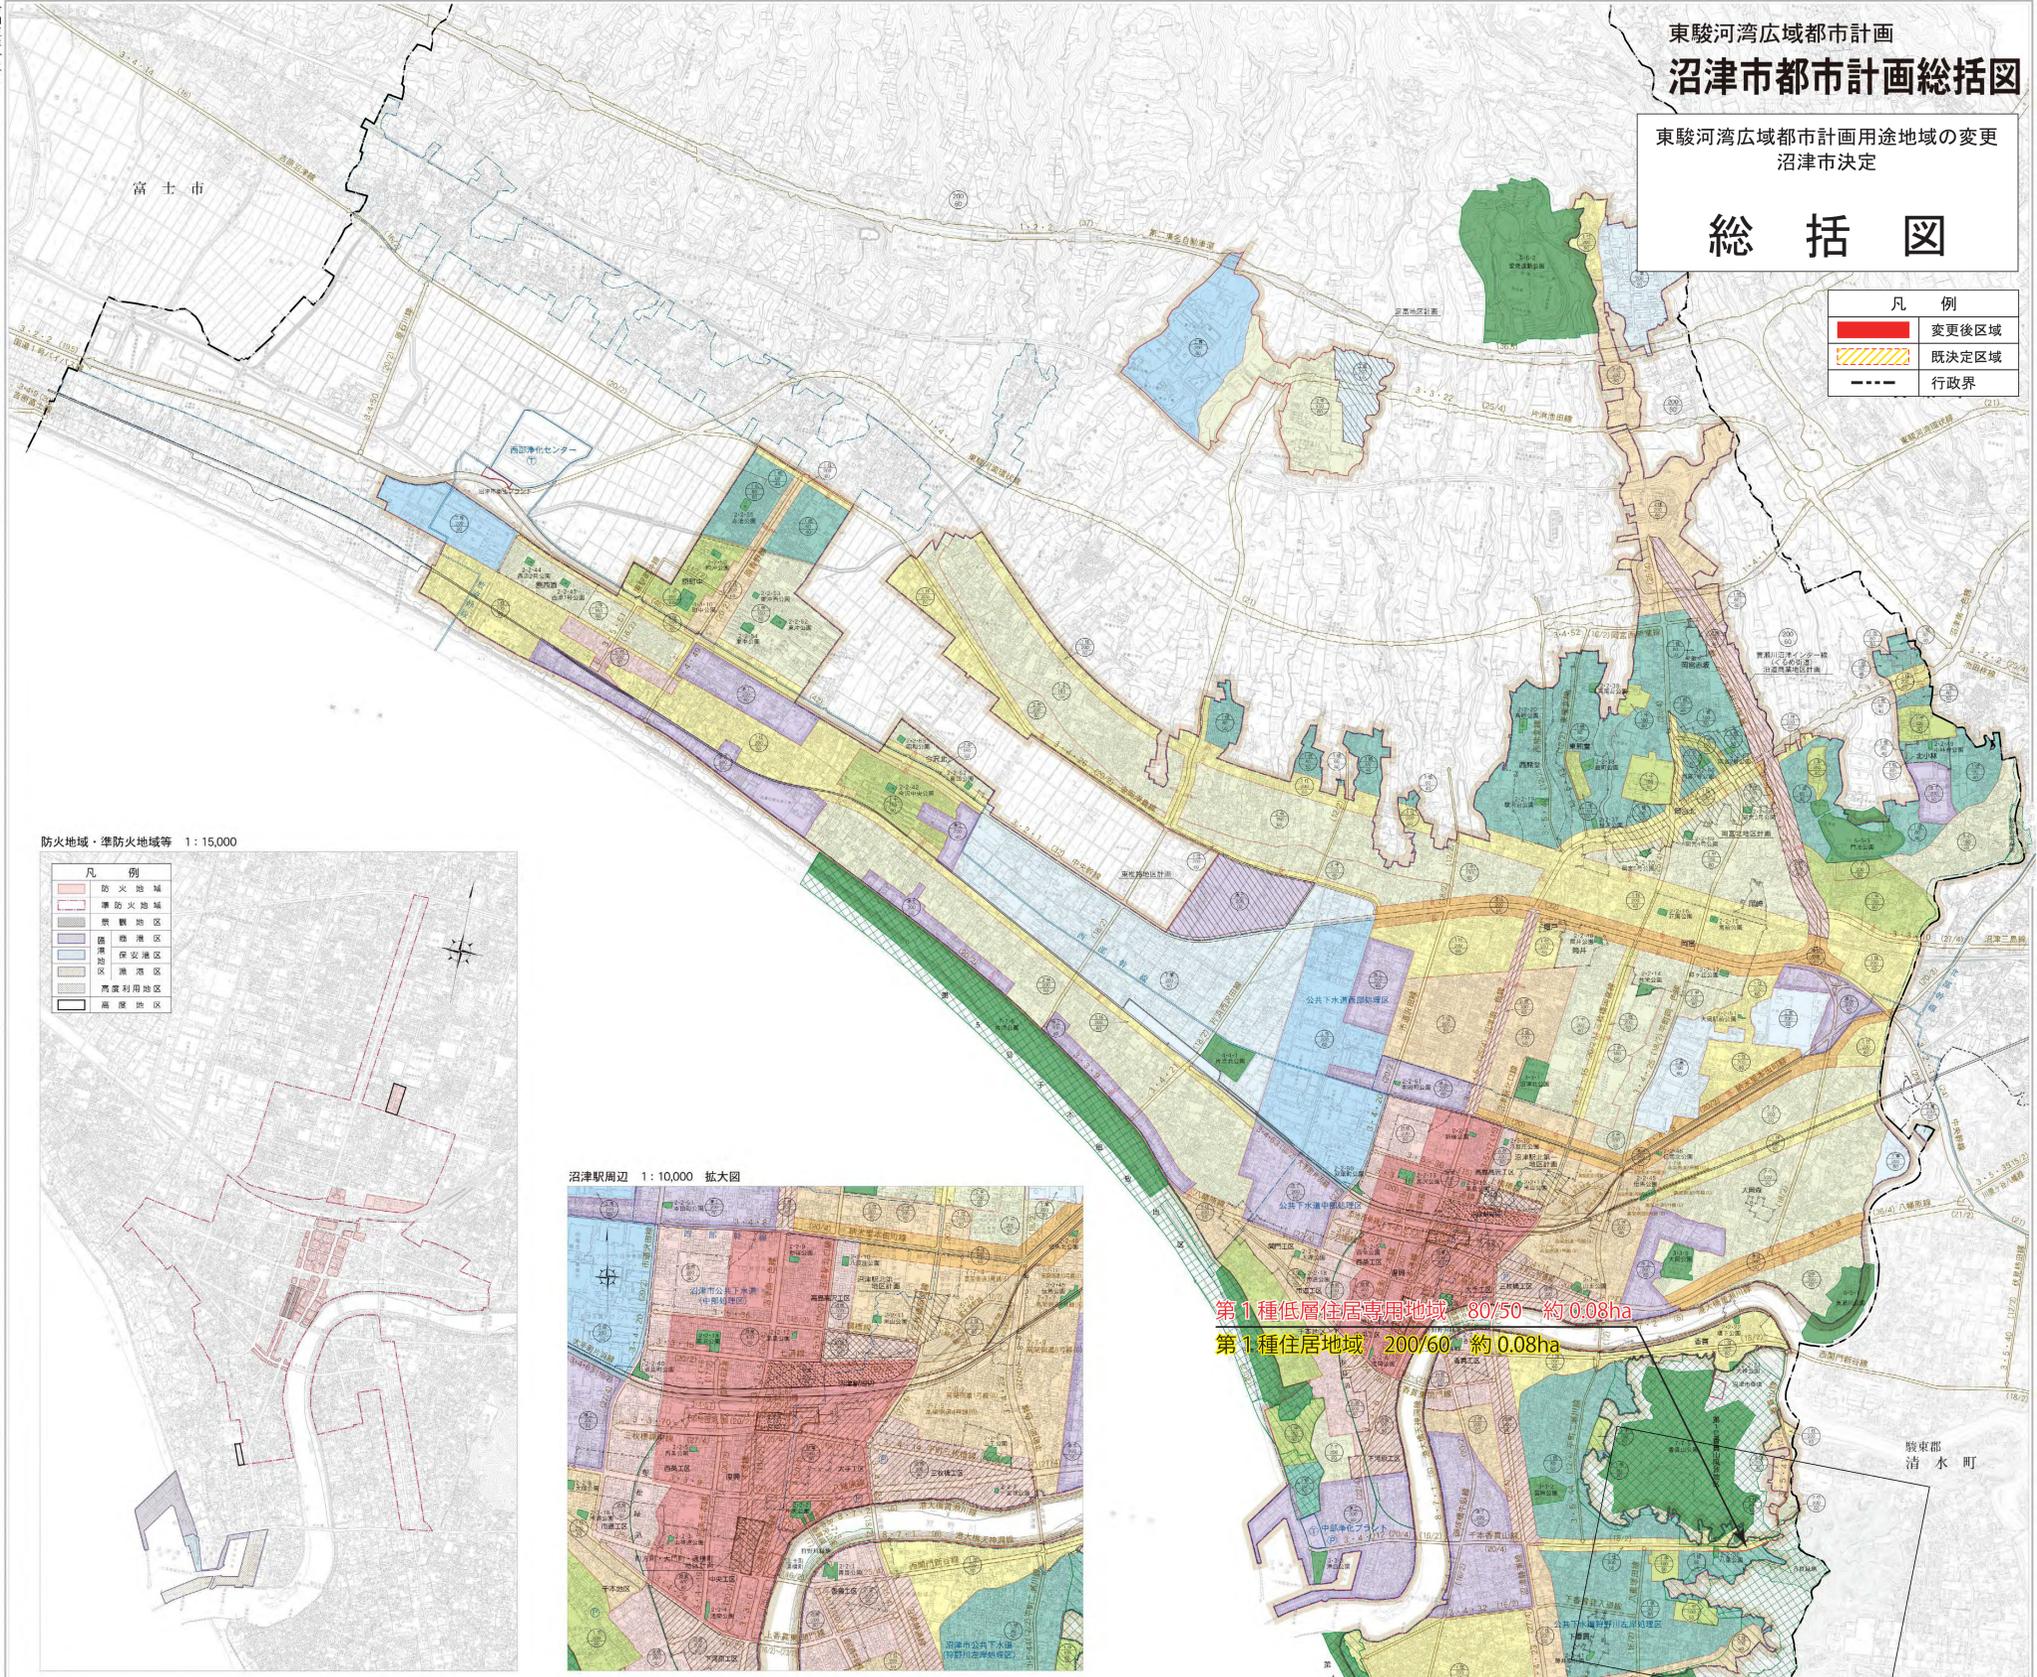

防火地域・準防火地域等 1:15,000

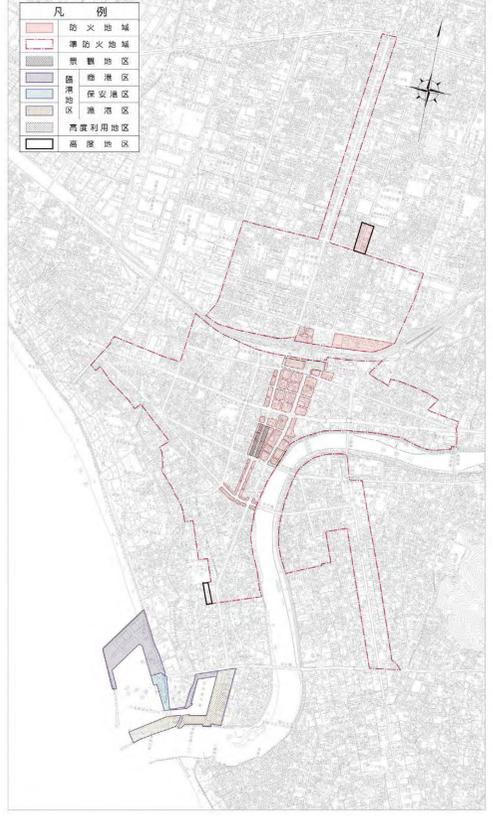

沼津駅周辺 1:10,000 拡大図

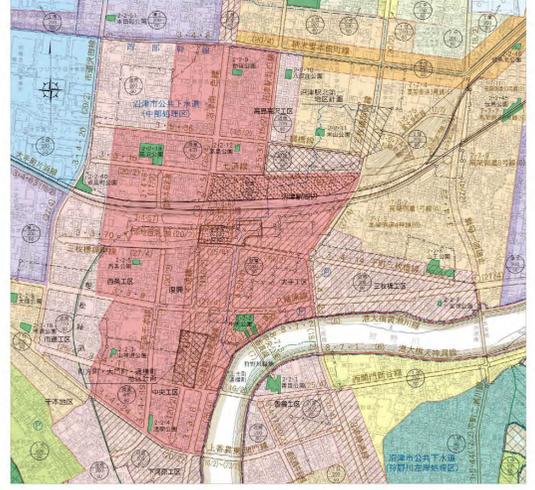

大平地区 1:15,000



凡	例
	行政区域(都市計画区域)
	市街化区域
	第1種低層住居専用地域
	第1種住居地域
	第2種住居地域
	準住居地域
	近隣商業地域
	商業地域
	準工業地域
	工業地域
	工業専用地域
	形状規制
	風致地区
	都市高速鉄道
	都市計画道路(幹線/支線)
	公園
	緑地・緑道
	流域下水道幹線
	公共下水道排水区域
	ポンプ場
	処理場
	市街地開発事業
	土地区画整理事業(公共)
	土地区画整理事業(民間)
	その他の都市施設
	地区計画
	特別用途地区(大規模商業地区)
	土地区画整理区域(大規模商業地区)
	土地区画整理区域(大規模商業地区)

注1 本図は総括図であるため、詳細については、沼津市都市計画部まちづくり政策課に
問い合わせの旨を参照して下さい。
注2 本図には東駿河湾広域都市計画区域のうち、沼津市域以外については表示しており
ませんのでご留意下さい。

1:15,000

