



# 【添付資料 7】 建替エリア周辺の自治会等設置物位置図

※旧 B 1 ～ B 9 棟は市により令和 4 年度に用途廃止・解体・撤去済み。

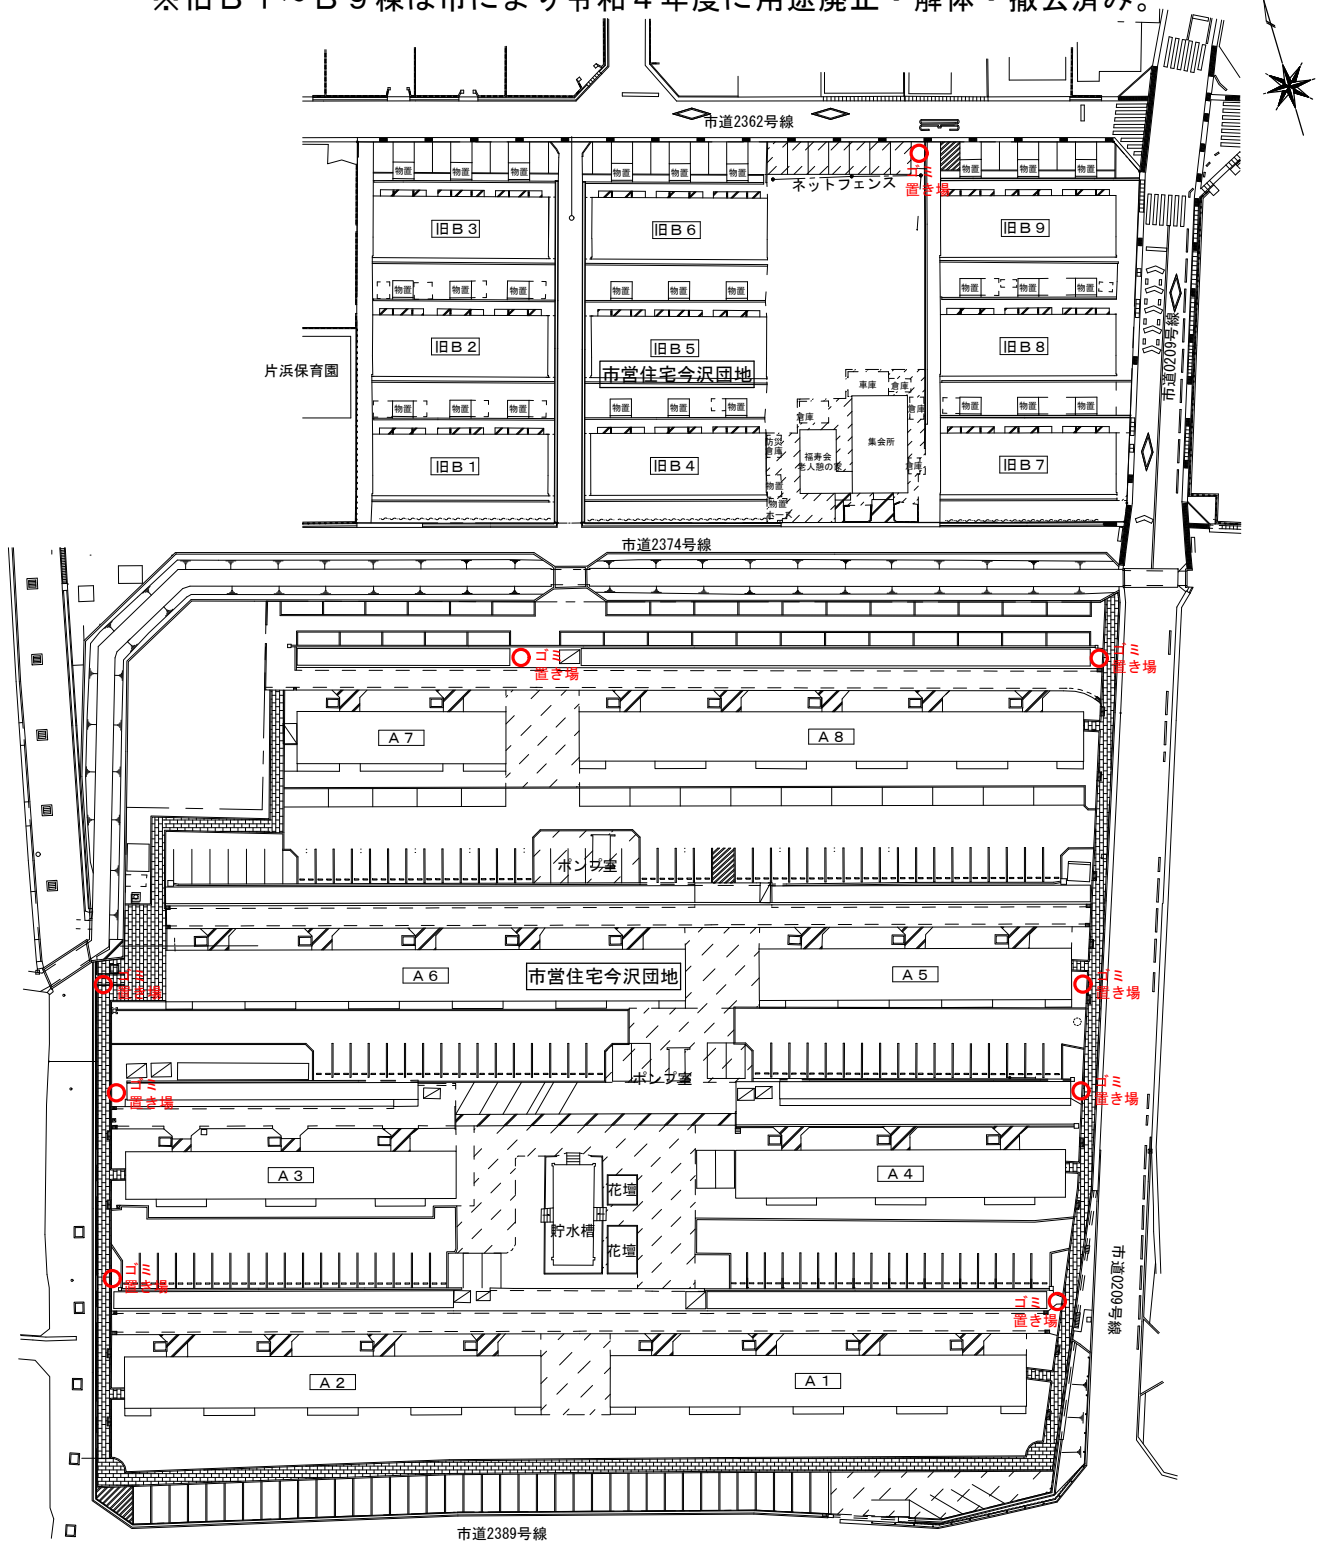


ゴミ置き場（自治会）

※旧B 1～B 9棟は市により令和4年度に用途廃止・解体・撤去済み。

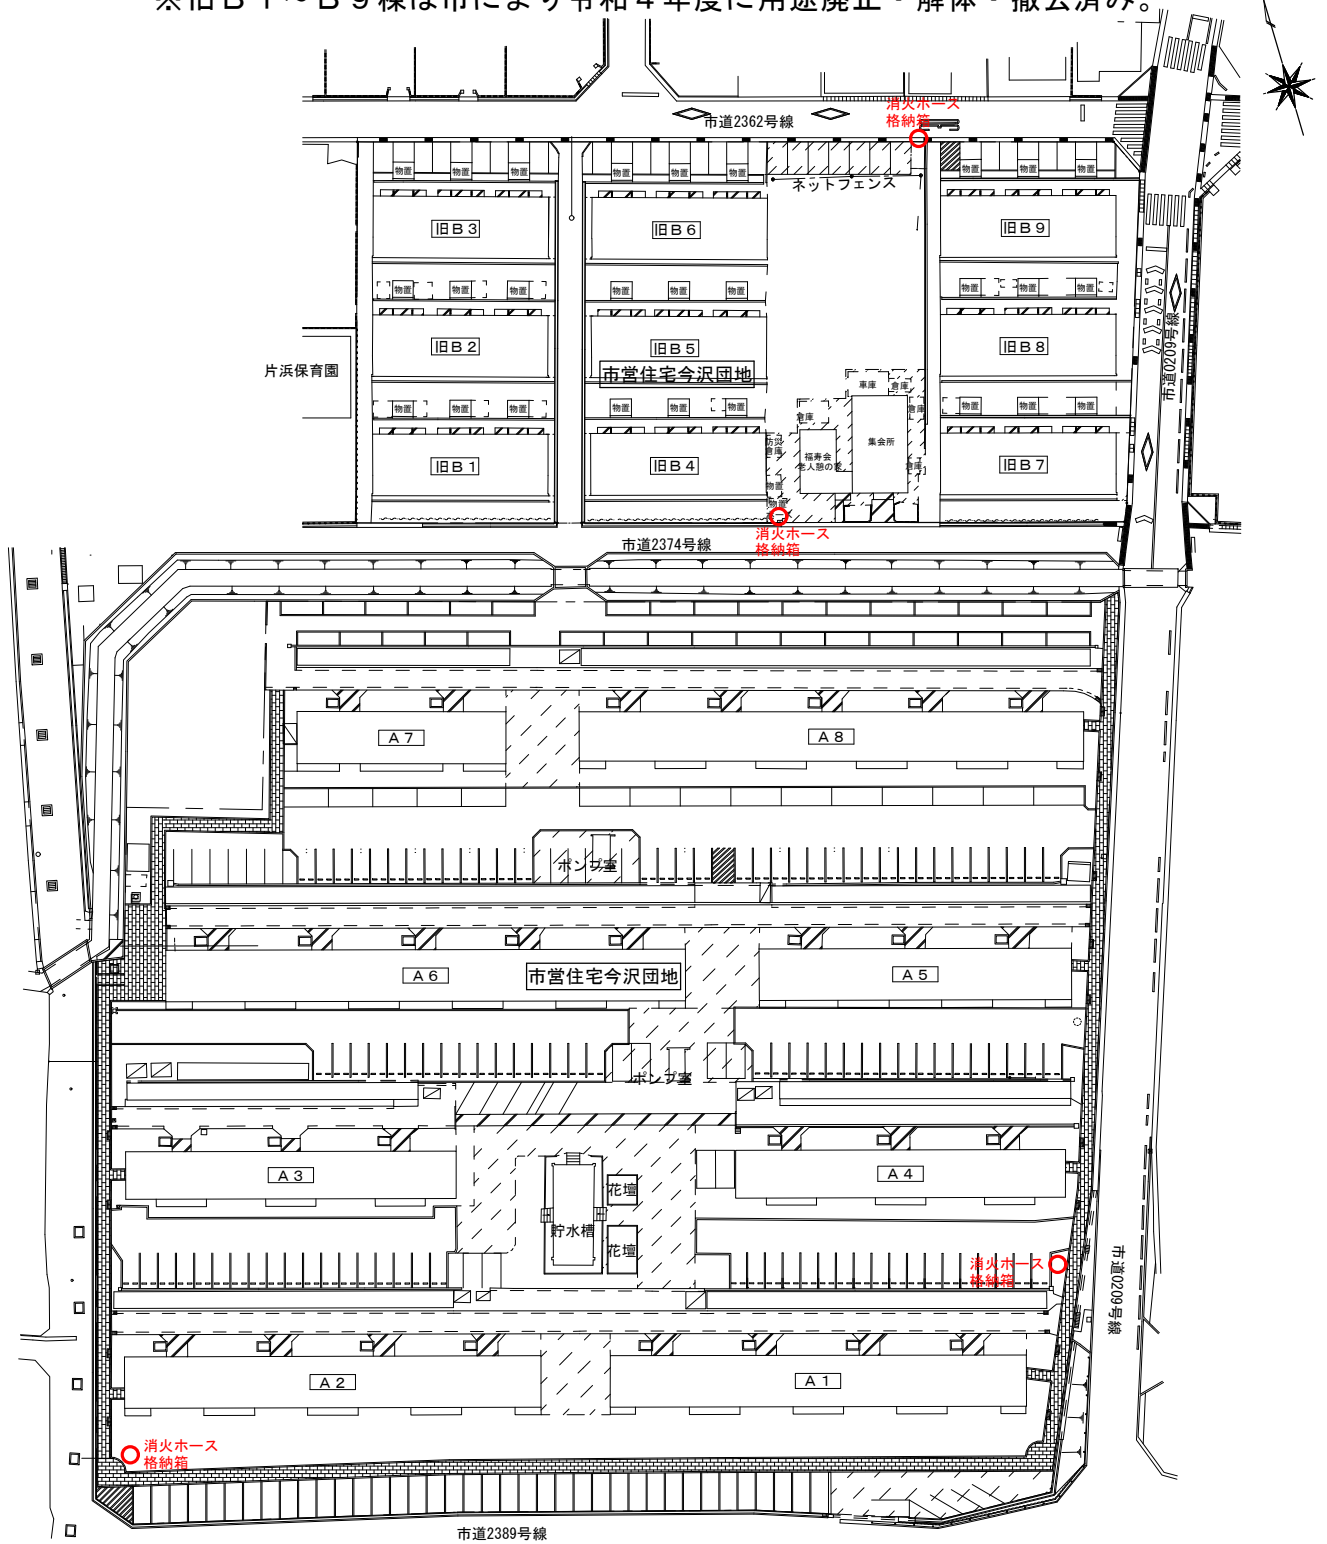


消火ホース格納箱（自治会）

※旧B 1～B 9棟は市により令和4年度に用途廃止・解体・撤去済み。

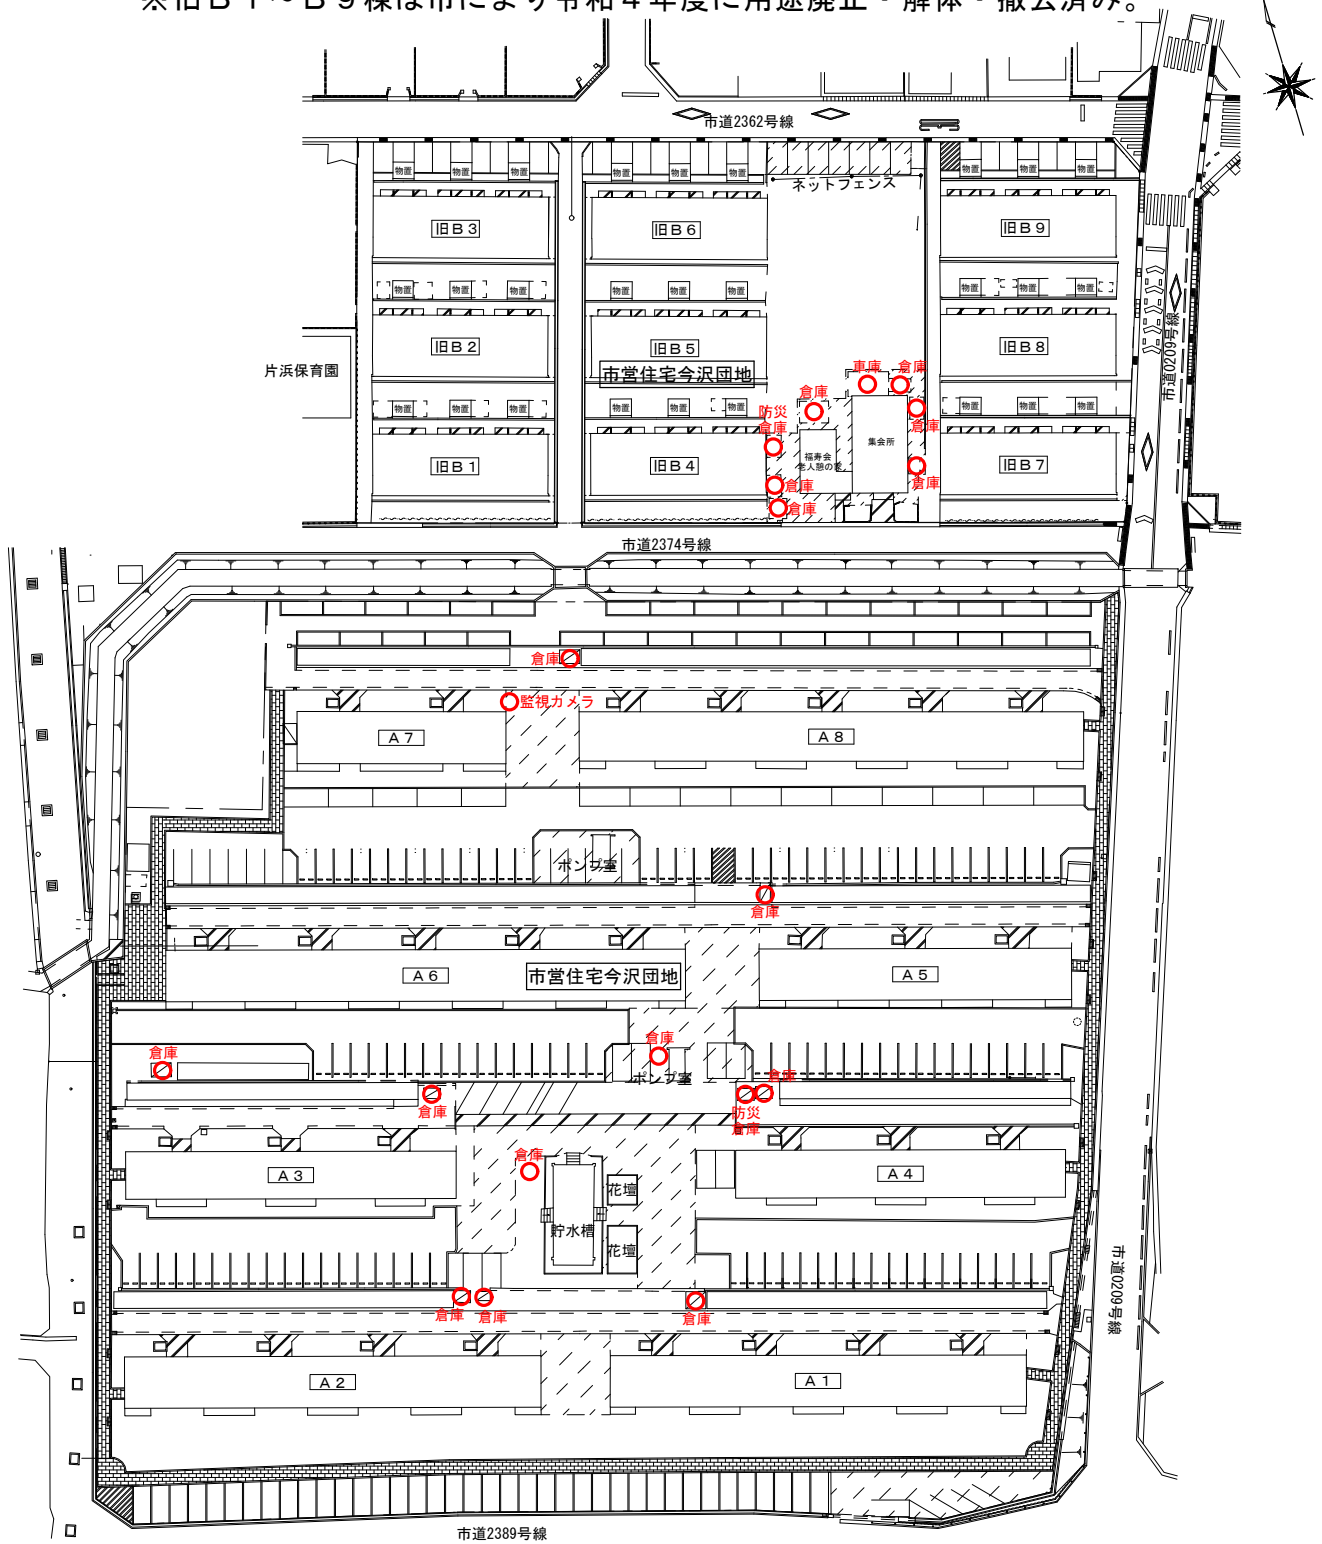


防災倉庫等（自治会）

※旧B 1～B 9棟は市により令和4年度に用途廃止・解体・撤去済み。

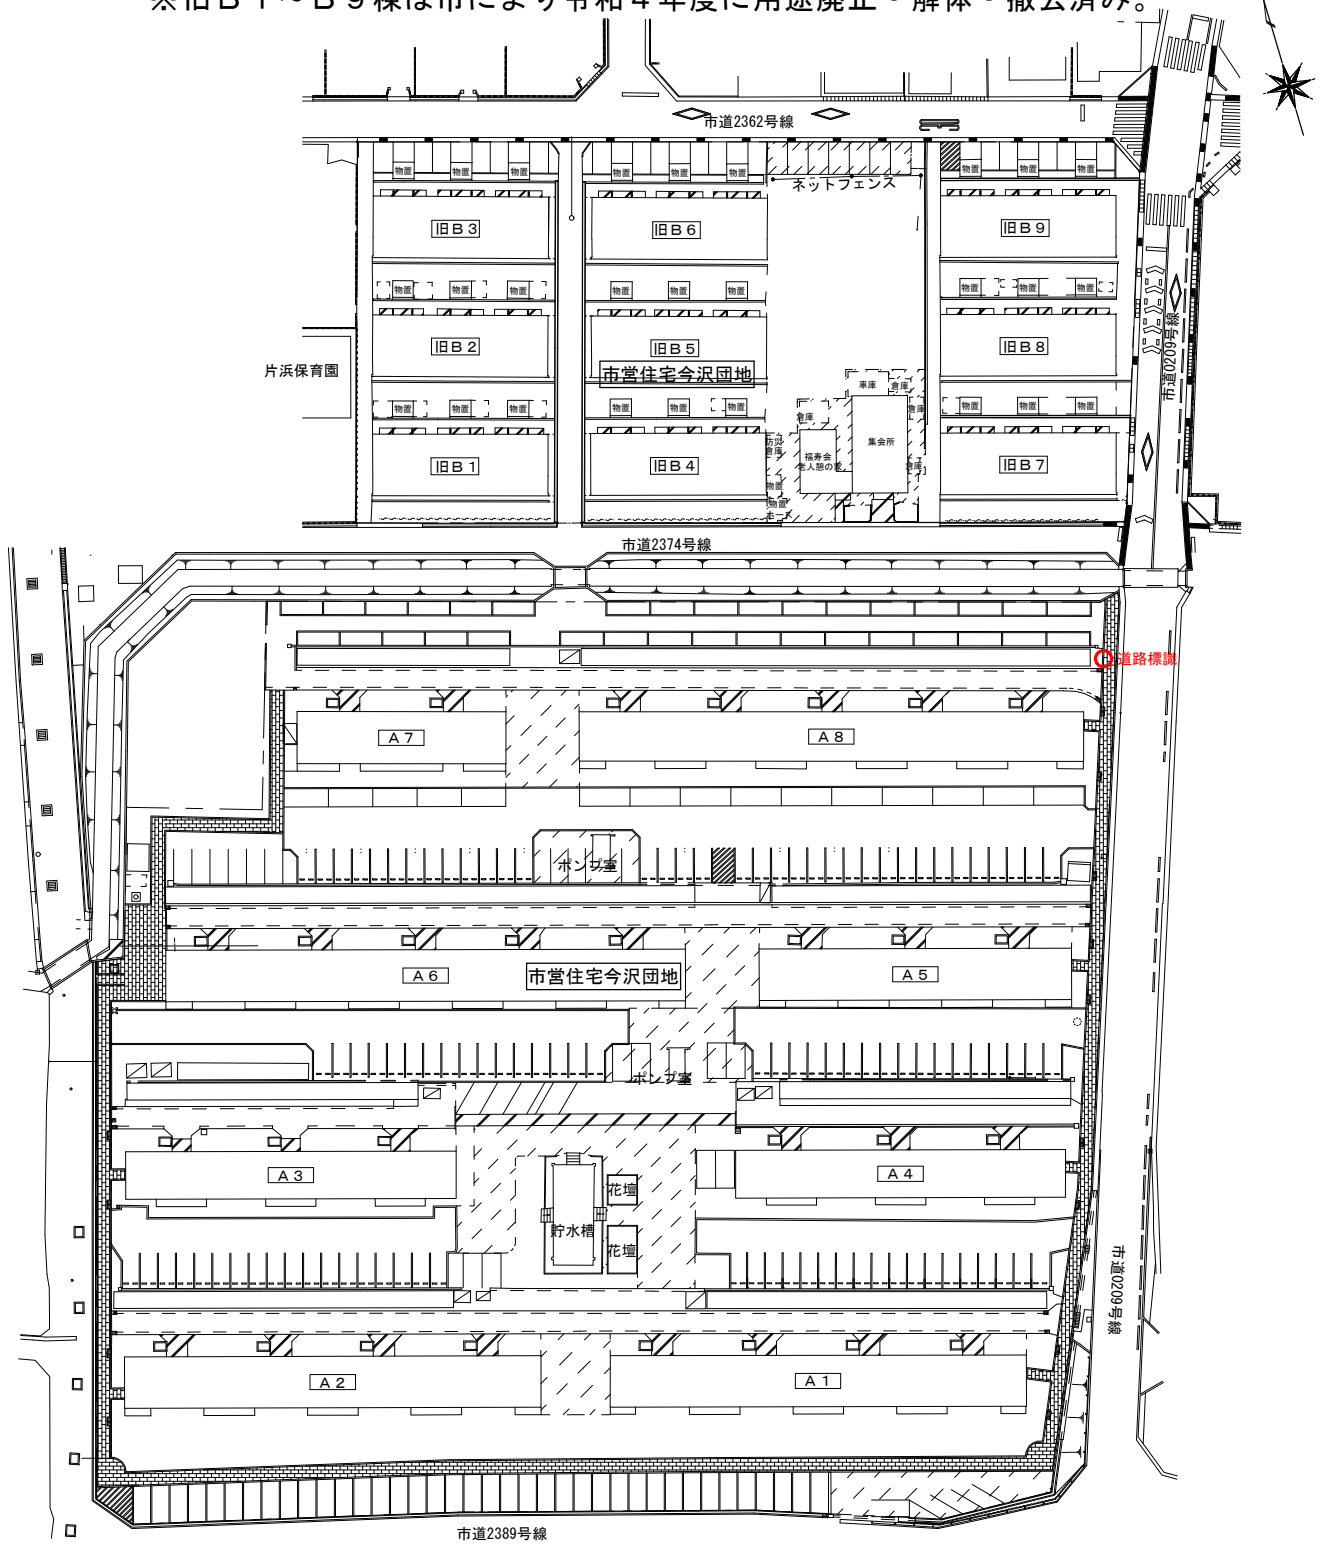


道路標識（静岡県警察署）

※旧B 1～B 9 棟は市により令和 4 年度に用途廃止・解体・撤去済み。

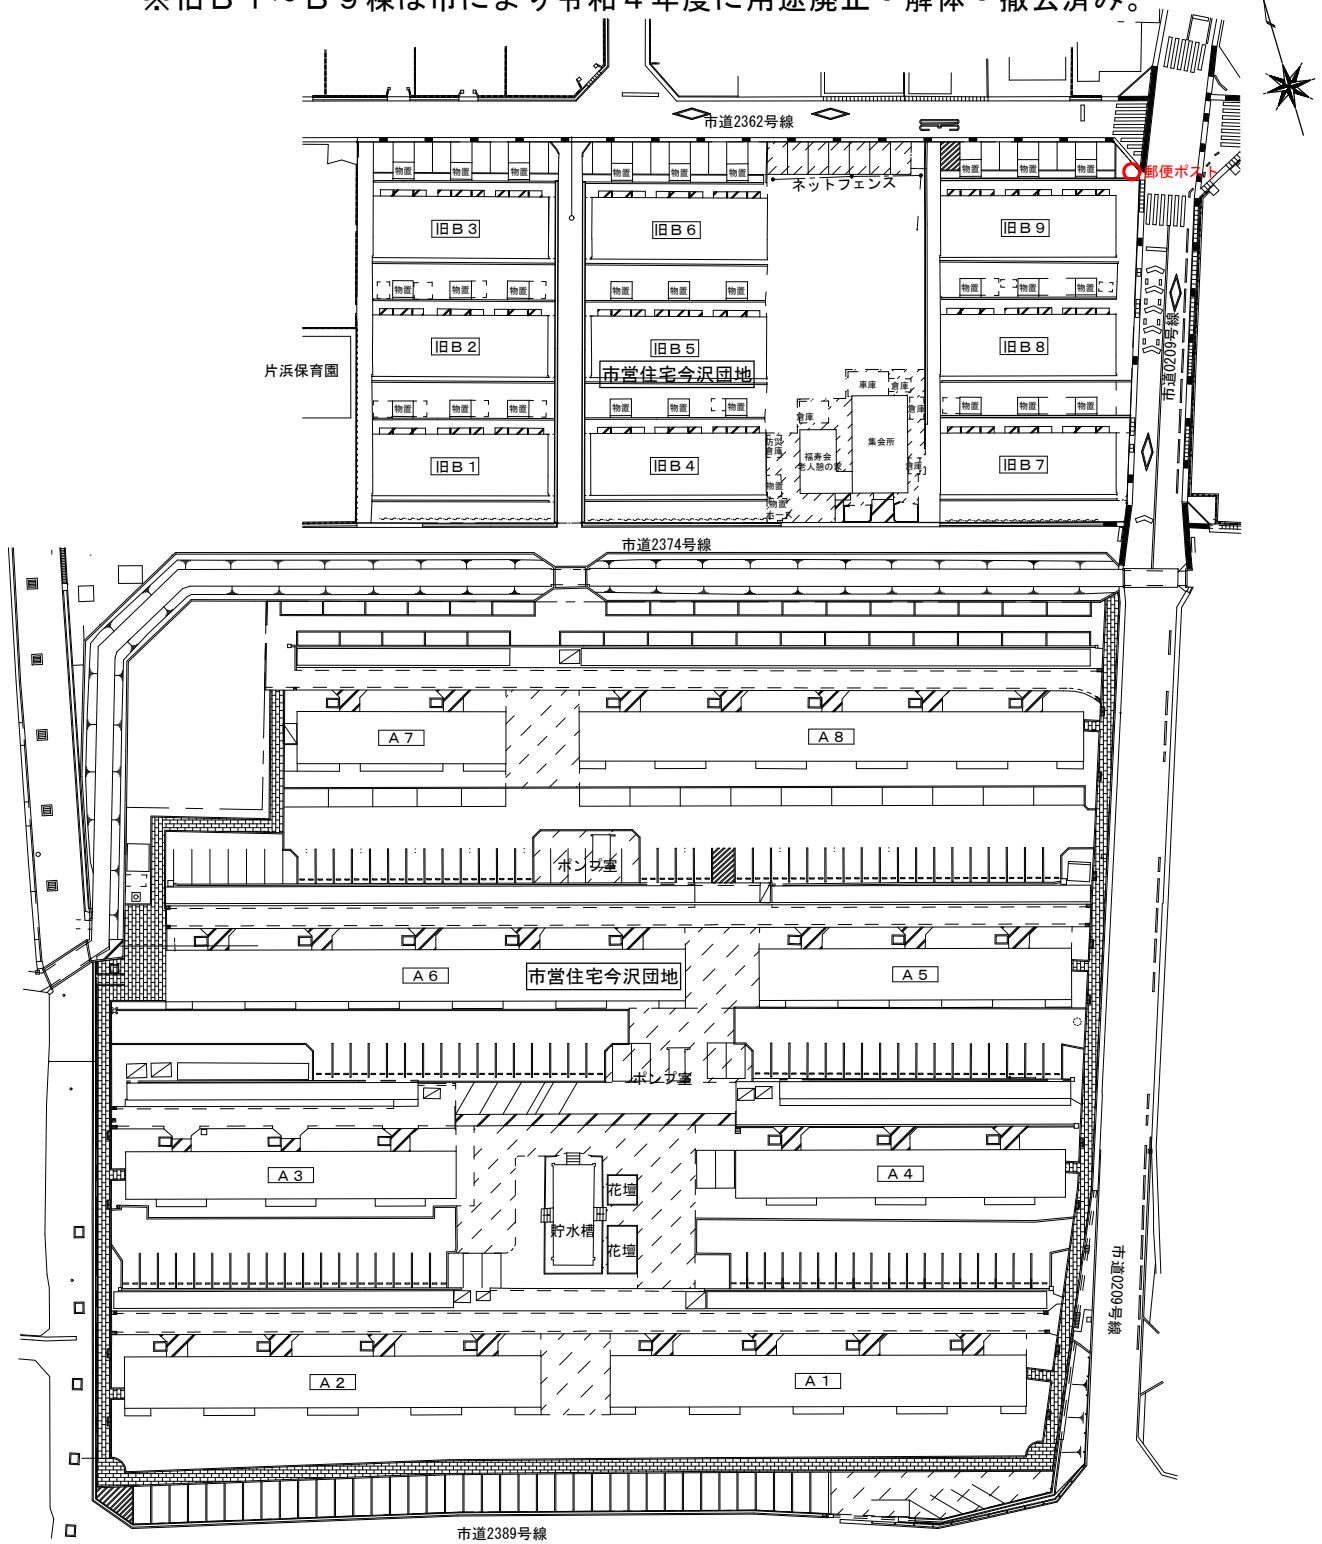

郵便ポスト（日本郵便株）

※旧B1～B9棟は市により令和4年度に用途廃止・解体・撤去済み。

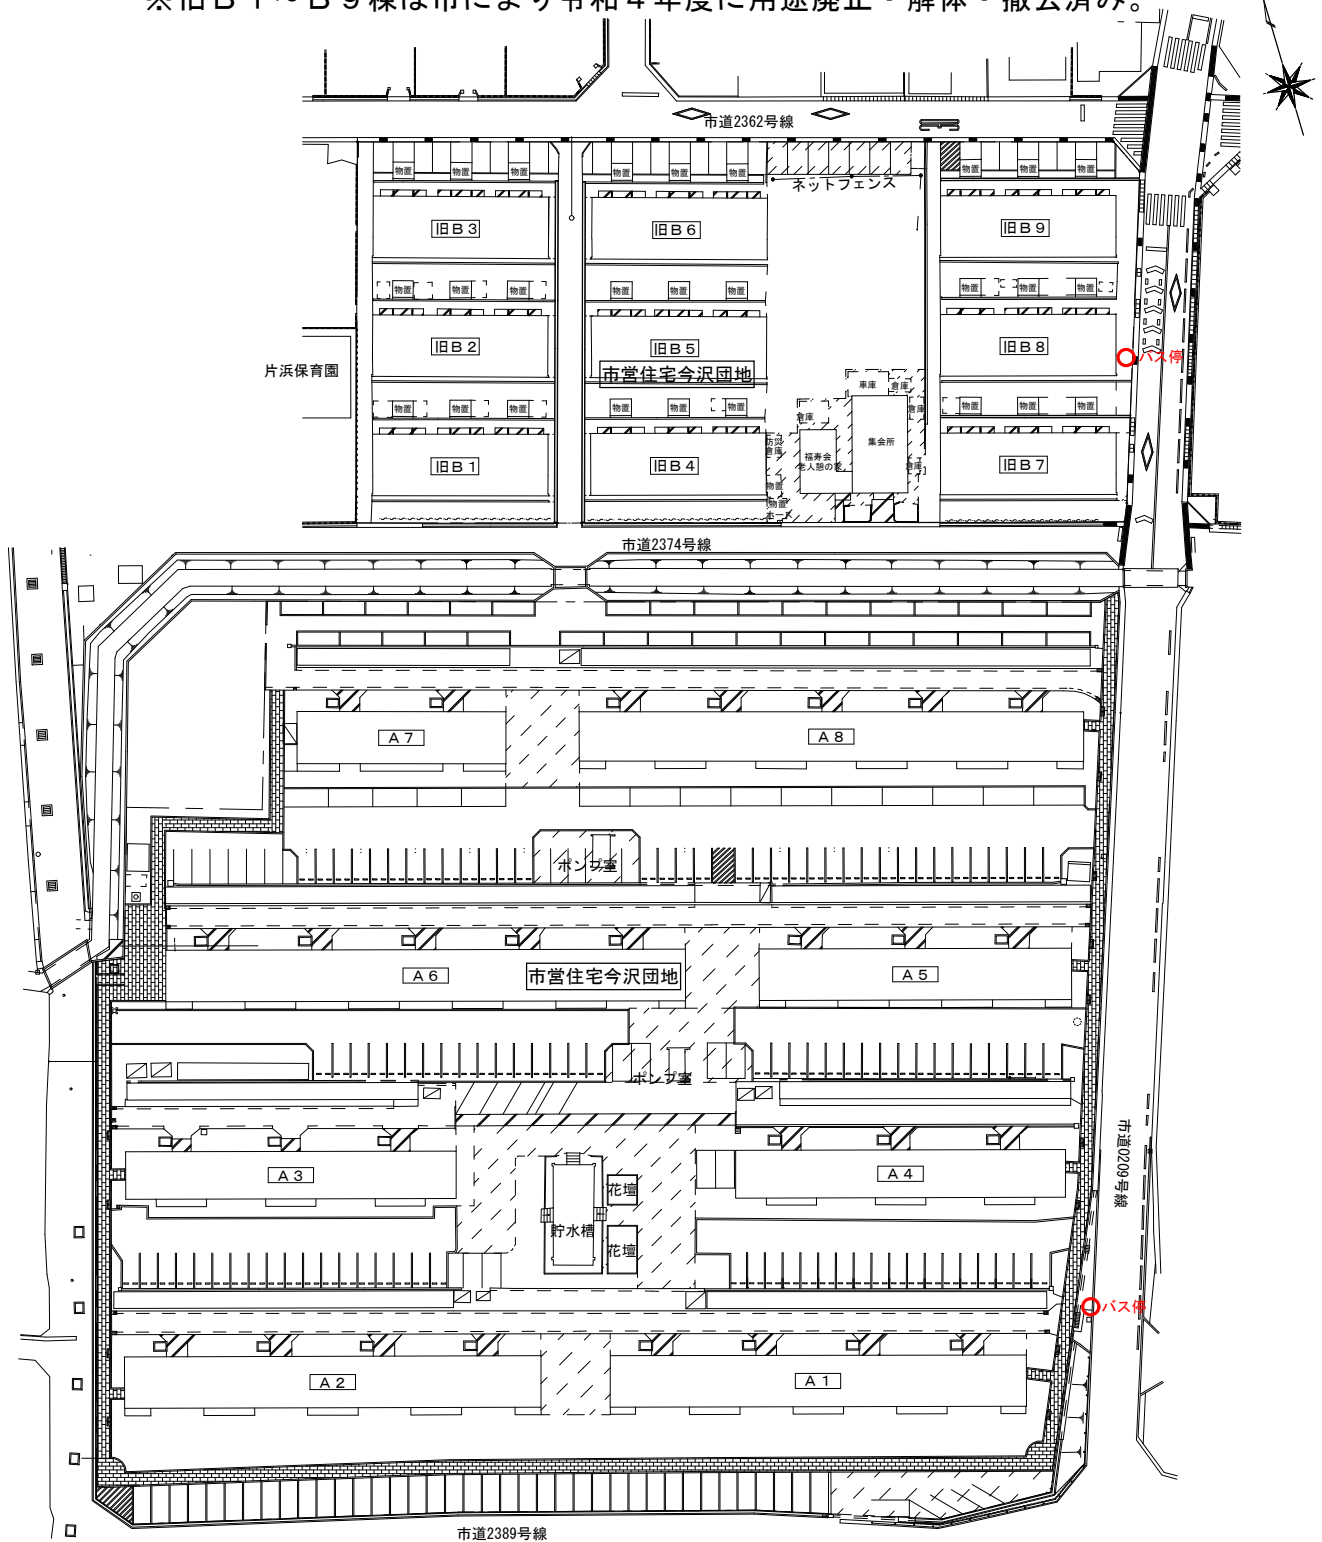

バス停（富士急シティバス株）