


別図


沼津駅前地下道ショーケース

(配 置 表)

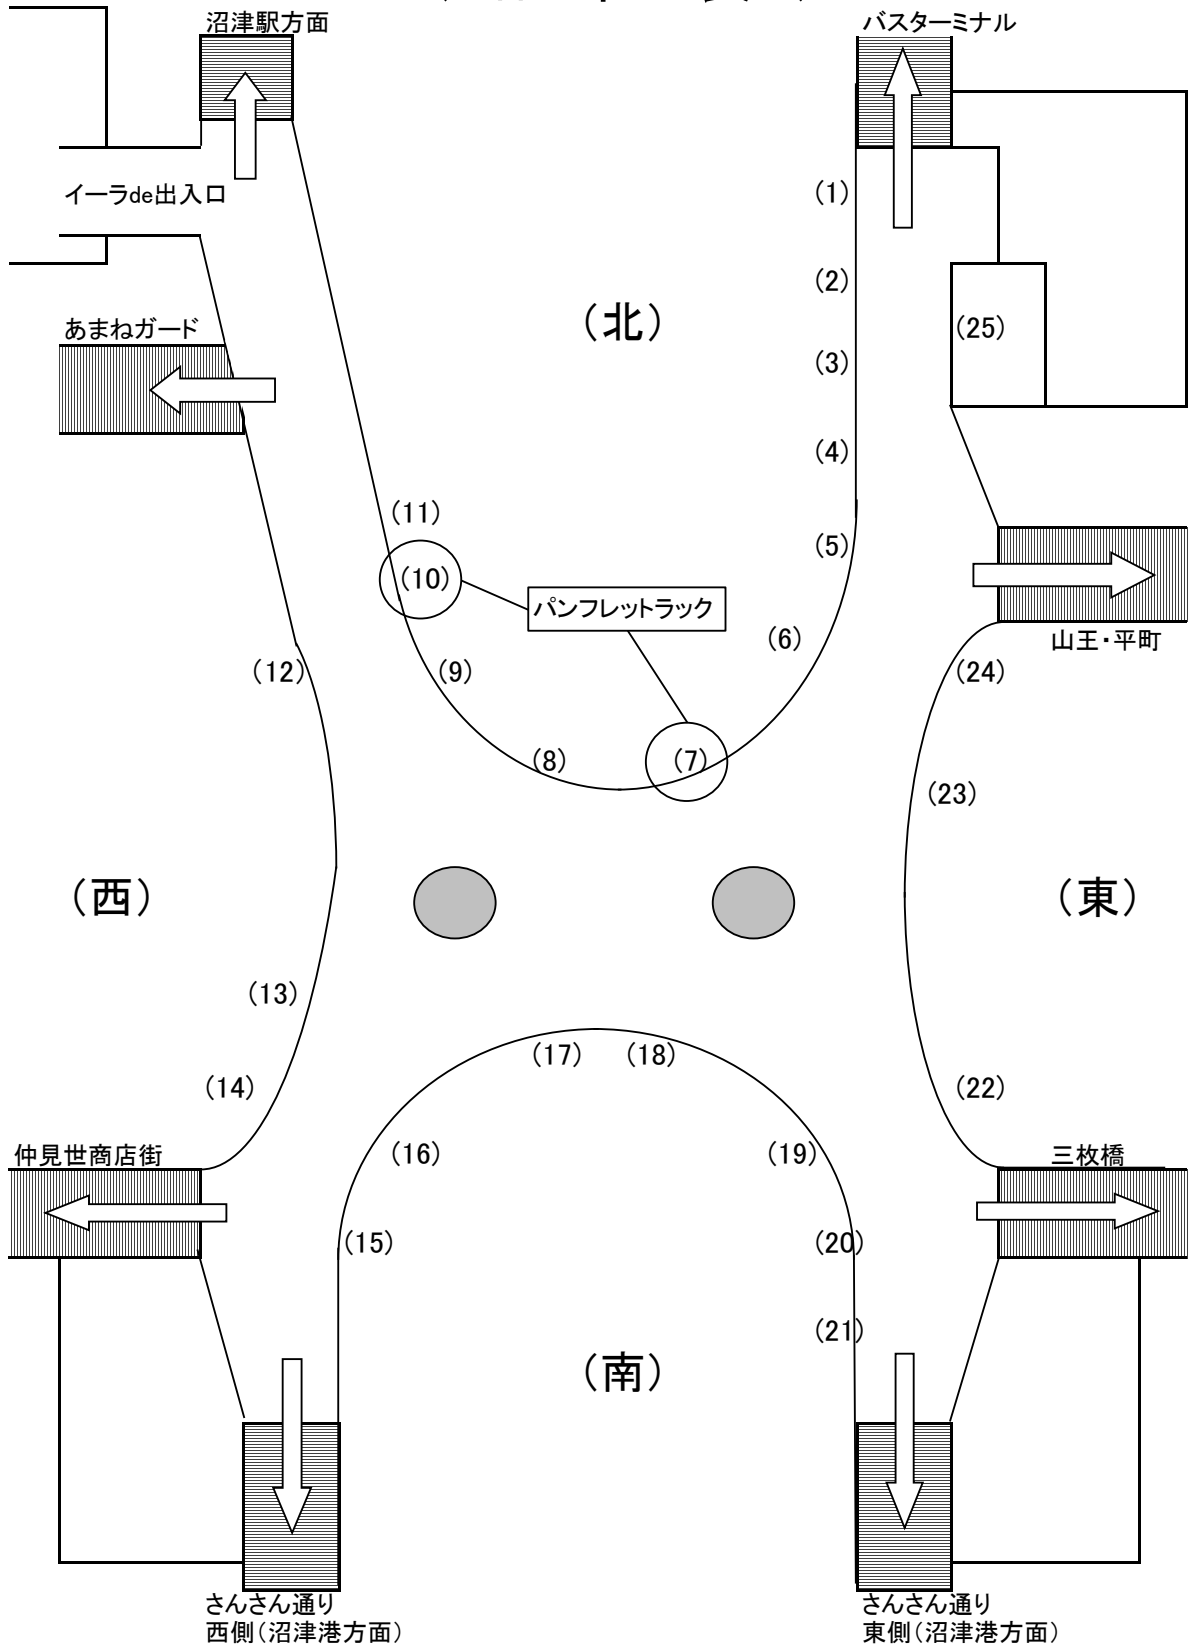

沼津駅地下道ショーケース

(構造図)

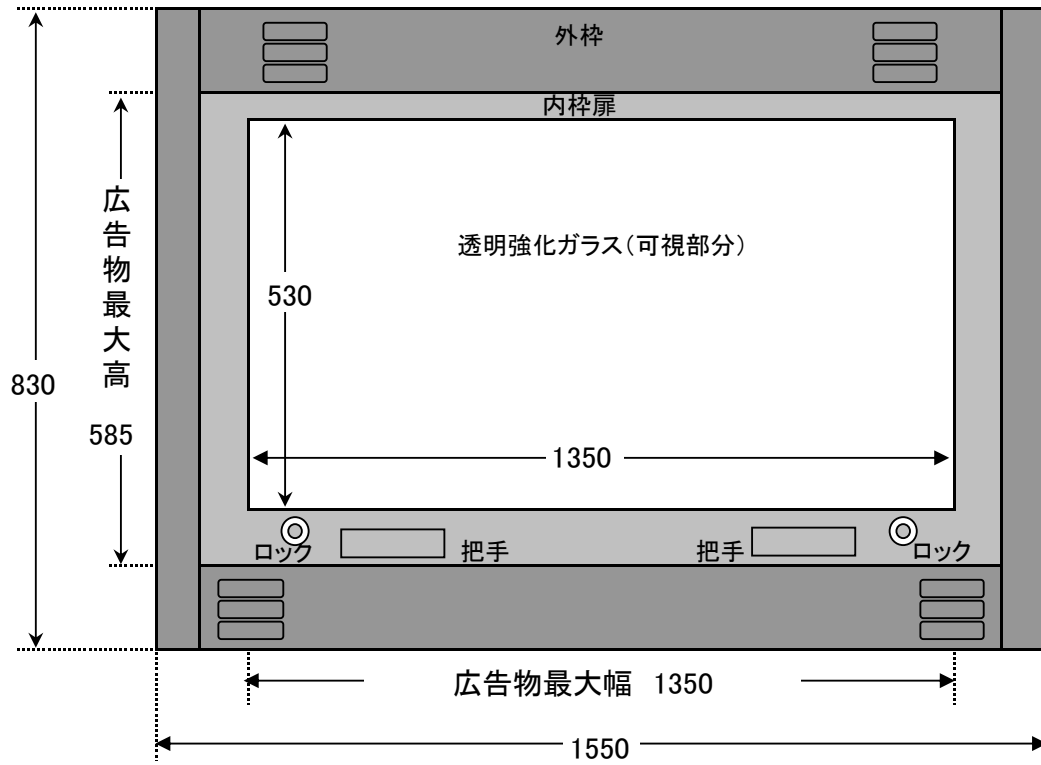

奥行き 約80