


工作物等現況平面図

S=1:1500

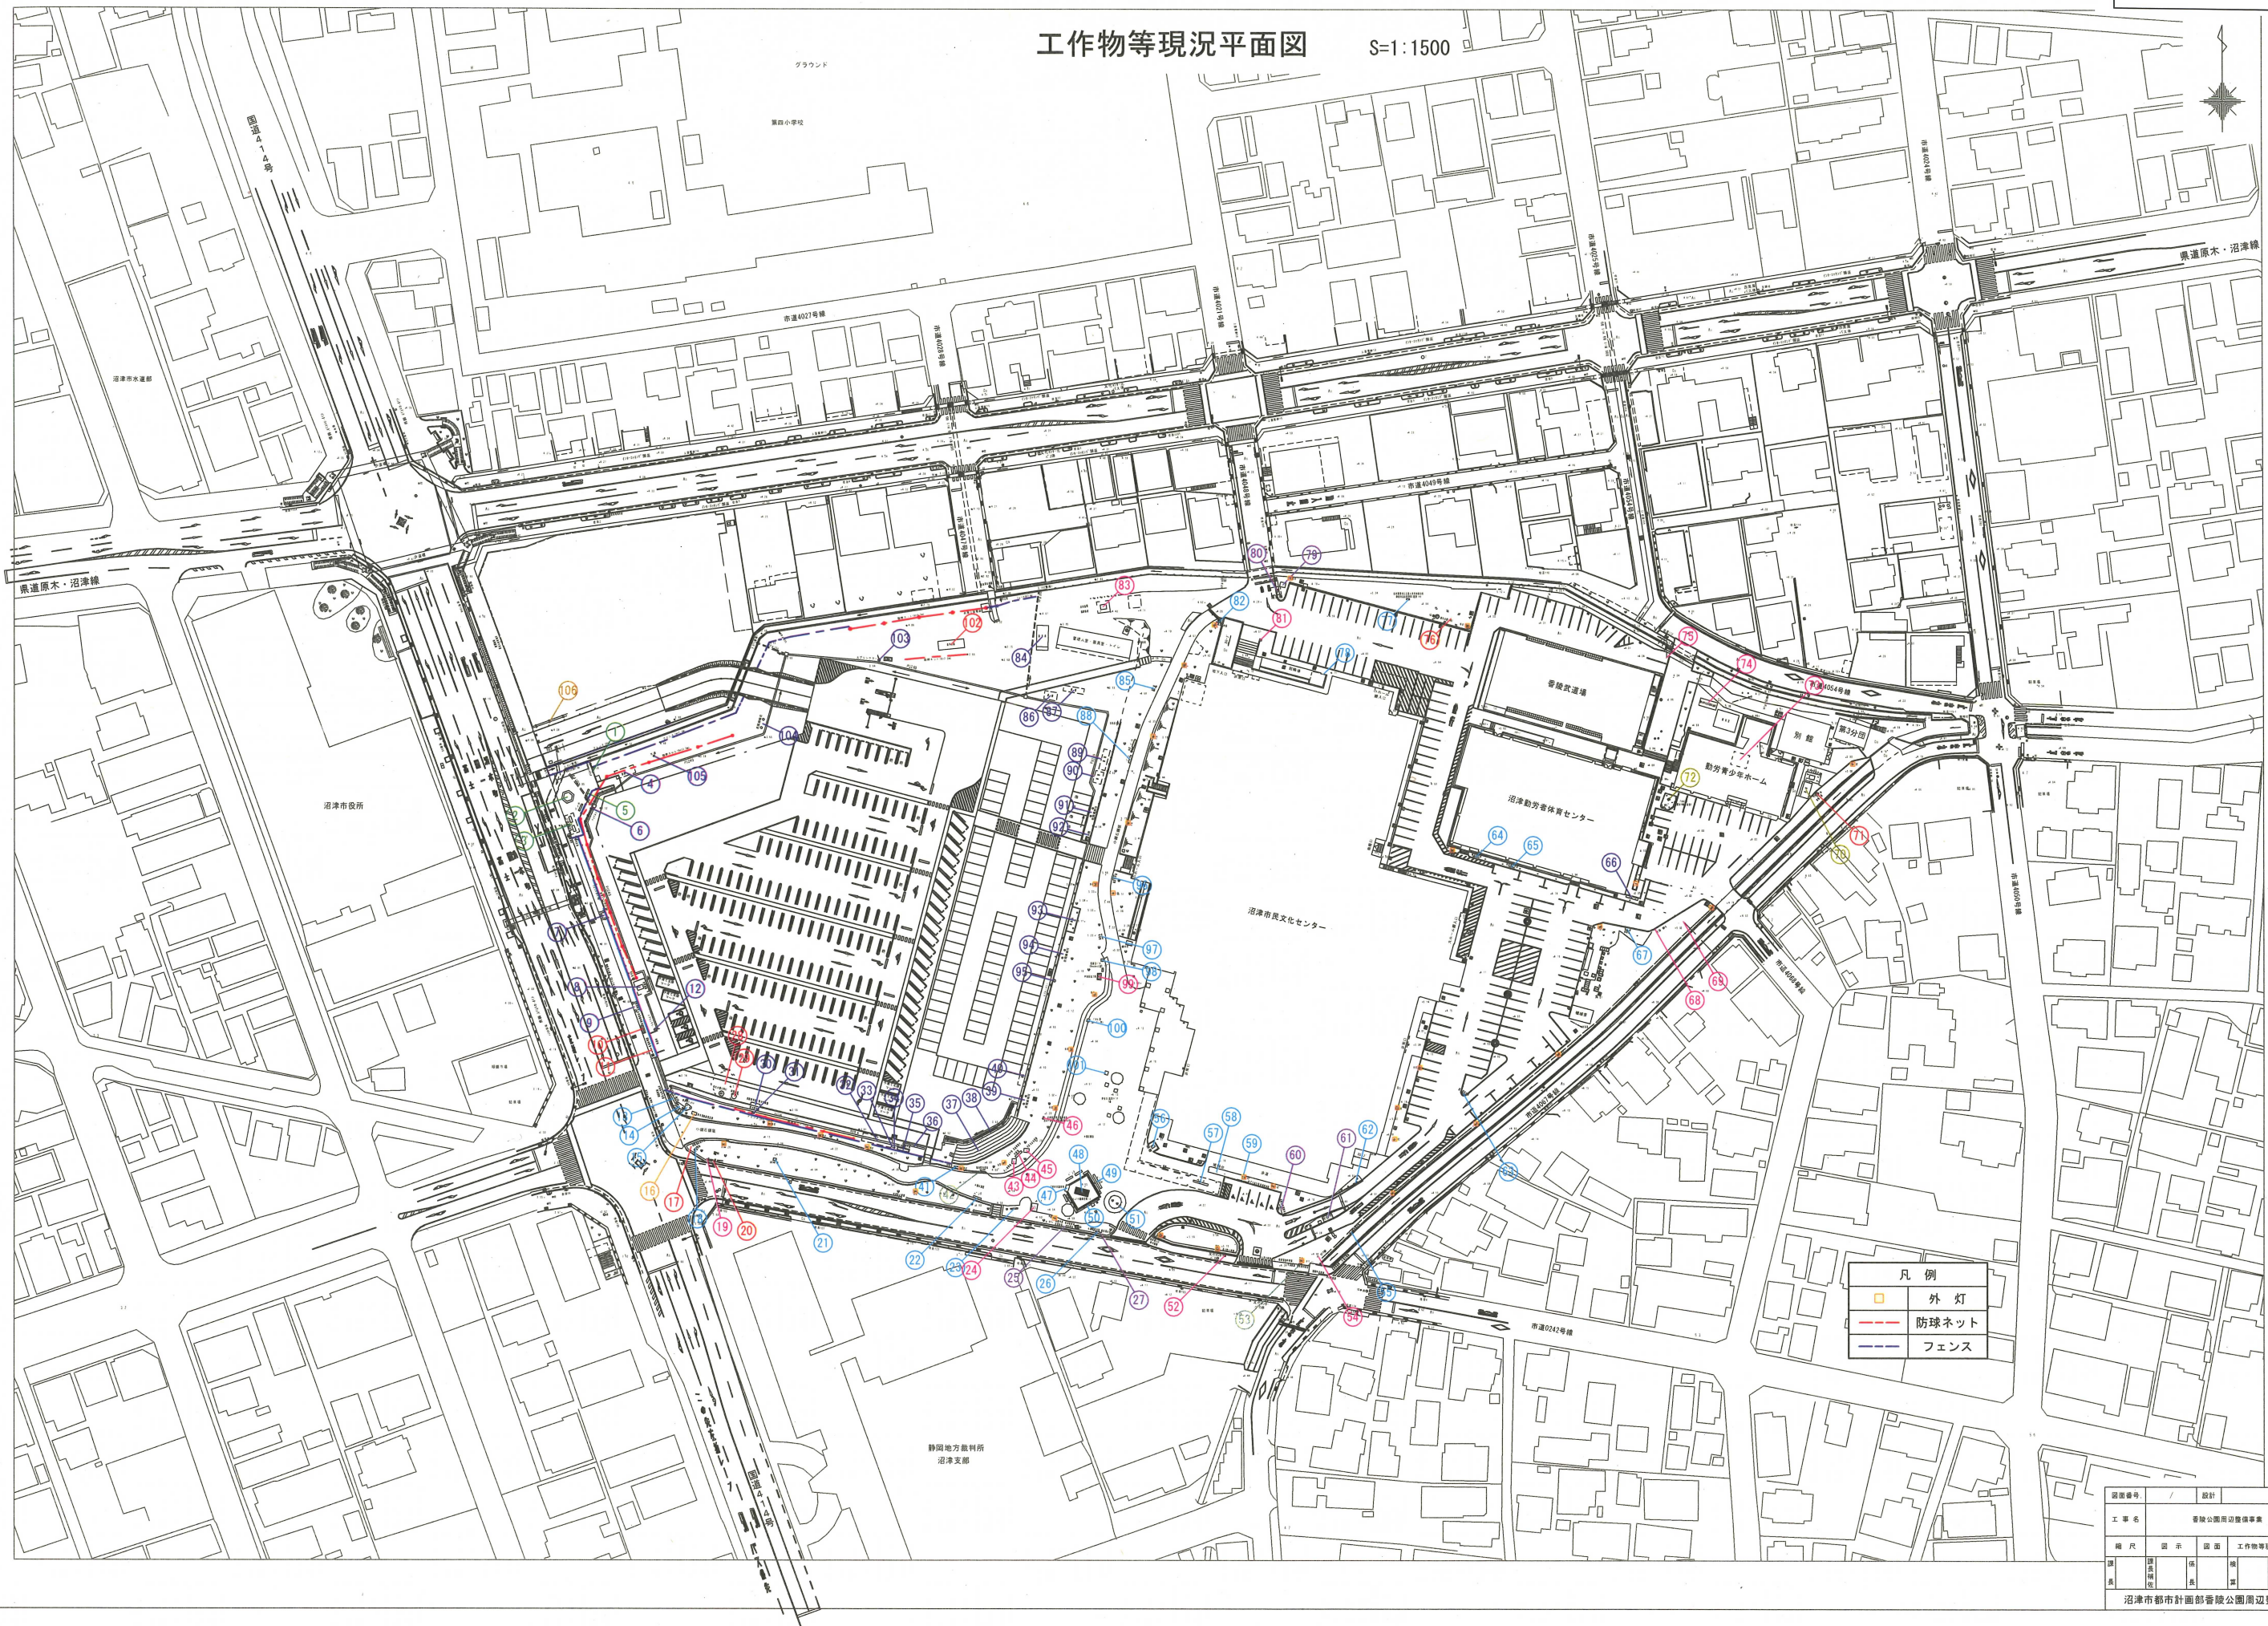

凡例

□	外灯
---	防球ネット
---	フェンス

図面番号	設計
工事名	香陵公園周辺整備事業
縮尺	図示
図面	工作物等現況平面図
製図者	
検査者	
承認者	
日付	
場所	沼津市都市計画部香陵公園周辺整備室



## 計画地内工作物等一覧表

番号	工作物名称	所有者	種別	方針						PFI事業対象	備考	
				撤去	移設	移設可	存置	新設	設置者撤去			
1	ベストポケットスクエア	緑地公園課	市有財産	○							-	H30年度撤去予定
2	御影石六角ベンチ	緑地公園課	市有財産	○							-	H30年度撤去予定
3	バス停留待合所 (ベンチ2基含む)	緑地公園課	市有財産	○							-	H30年度撤去予定
4	藤棚①(ベンチ2基含む)	スポーツ振興課	市有財産	○							-	H30年度撤去予定
5	御影石ベンチ(2基)	緑地公園課	市有財産	○							-	H30年度撤去予定
6	バックネット(H=8m)	スポーツ振興課	市有財産	○							-	H30年度撤去予定
7	夜間照明灯①	スポーツ振興課	市有財産	○							○	
8	交電設備	スポーツ振興課	市有財産	○							○	
9	夜間照明灯②	スポーツ振興課	市有財産	○							○	
10	広域避難地標示看板	危機管理課	市有財産	○					○		○	
11	避難地標示看板	危機管理課	市有財産	○					○		○	
12	スプリンクラー①	スポーツ振興課	市有財産	○							○	
13	文化センター掲示板	文化振興課	市有財産	○							○	
14	井上靖記念碑	文化振興課	市有財産			○					○	移設場所は協議とする。
15	時計台モニュメント	文化振興課	市有財産	○							○	
16	核兵器廃絶平和宣言都市碑	総務課	市有財産		○						○	H30～H31年度中に総務課にて第二地区センターに移設。
17	避難地案内板	危機管理課	市有財産			○					○	移設場所は協議とする。
18	施設案内看板①	文化振興課	市有財産	○							○	
19	支線柱及び支線	西日本電信電話㈱	目的外使用許可								-	事業に支障がなければ引き続き使用。
20	消火栓	危機管理課	市有財産	○							○	
21	阿吽像	文化振興課	市有財産			○					○	
22	ベンチ(1基)	文化振興課	市有財産	○							○	
23	コンクリート基礎	文化振興課	市有財産	○							○	
24	公衆電話	西日本電信電話㈱	目的外使用許可								○	撤去する場合は設置者の負担。
25	駐車場満空表示板	沼津市振興公社	-								○	香陵駐車場の廃止と同時に設置者が撤去。
26	施設案内看板②	文化振興課	市有財産	○							○	
27	電光掲示板	沼津市振興公社	-								○	掲示板は撤去され支柱のみ現存
28	耐震性防火水槽(100t)	危機管理課	市有財産	○					○		○	設置場所は協議とする。
29	屋外支局装置(同報無線)①	危機管理課	市有財産			○					○	移設場所は協議とする。
30	夜間照明灯制御盤 ・散水制御盤	スポーツ振興課	市有財産	○							○	
31	散水制御盤	スポーツ振興課	市有財産	○							○	

## 計画地内工作物等一覧表

番号	工作物名称	所有者	種別	方針						PFI事業対象	備考
				撤去	移設	移設可	存置	新設	設置者撤去		
32	休憩所(ベンチ3基含む)	スポーツ振興課	市有財産	○						○	
33	散水柱	スポーツ振興課	市有財産	○						○	
34	圧力タンク(水道用)	スポーツ振興課	市有財産	○						○	
35	水飲み場	スポーツ振興課	市有財産	○						○	
36	ベンチ(3基)	スポーツ振興課	市有財産	○						○	
37	コンクリート観覧席	スポーツ振興課	市有財産	○						○	
38	バックネット(H=5m)	スポーツ振興課	市有財産	○						○	
39	夜間照明灯③	スポーツ振興課	市有財産	○						○	
40	藤棚②(ベンチ3基含む)	スポーツ振興課	市有財産	○						○	
41	グリーンバンク看板①	文化振興課	市有財産	○						○	
42	歩行者用観光案内板	観光交流課	市有財産	○						○	
43	井上靖文学碑	香陵同窓会	目的外使用許可			○				○	※移設は可能、費用は設置者負担にて協議済み。ただし、事業地内への再設置を希望
44	沼津中学・東高址校歌碑	香陵同窓会	目的外使用許可			○				○	※移設は可能、費用は設置者負担にて協議済み。ただし、事業地内への再設置を希望
45	芹沢光治良文学碑	香陵同窓会	目的外使用許可			○				○	※移設は可能、費用は設置者負担にて協議済み。ただし、事業地内への再設置を希望
46	沼津家具商工協同組合設立十周年記念碑	沼津家具商工協同組合	目的外使用許可	○						○	
47	沼津市民憲章碑	文化振興課	市有財産				○			○	※動線の確保など計画地の利用に影響を及ぼす場合には、市と協議のうえ、対応。
48	モニュメント(無限空間へ)	文化振興課	市有財産				○			○	※動線の確保など計画地の利用に影響を及ぼす場合には、市と協議のうえ、対応。
49	ベンチ(3基)	文化振興課	市有財産	○						○	
50	コンクリート製フラワーポット	文化振興課	市有財産	○						○	
51	植樹寄贈碑	文化振興課	市有財産	○						○	
52	バス停留所標識	東海自動車(株)	目的外使用許可							-	事業に支障がなければ引き続き使用。
53	歩行者用観光案内板	観光交流課	市有財産			○				○	
54	支線	西日本電信電話(株)	目的外使用許可							-	事業に支障がなければ引き続き使用。
55	施設案内看板③	文化振興課	市有財産	○						○	
56	ブロンズ像(NIKE)	文化振興課	市有財産			○				○	移設場所は協議とする。
57	ベンチ(2基)	文化振興課	市有財産			○				○	移設場所は協議とする。
58	掲揚台・掲揚ポール①	文化振興課	市有財産			○				○	移設場所は協議とする。
59	施設案内看板(ゆずりあい駐車場)	文化振興課	市有財産			○				○	移設場所は協議とする。
60	香陵駐車場案内看板	沼津市振興公社 文化振興課	-						○	-	香陵駐車場の廃止と同時期に設置者が撤去。
61	駐車場発券機・精算機・ゲートバー(2基)・満空表示・管理人室・屋根	沼津市振興公社	-						○	-	香陵駐車場の廃止と同時期に設置者が撤去。
62	施設案内看板④	文化振興課	市有財産	○						○	

## 計画地内工作物等一覧表

番号	工作物名称	所有者	種別	方針						PFI事業対象	備考
				撤去	移設	移設可	存置	新設	設置者撤去		
63	駐車場案内看板①	文化振興課	市有財産	○						○	
64	施設案内看板⑤	文化振興課	市有財産	○						○	
65	駐車場案内看板②	文化振興課	市有財産	○						○	
66	掲揚台・掲揚ポール②	スポーツ振興課	市有財産	○						○	
67	グリーンバンク看板②	文化振興課	市有財産	○						○	
68	電柱	西日本電信電話(株)	目的外使用許可							○	-
69	支線	東京電力(株)	目的外使用許可								- 事業に支障がなければ引き続き使用。
70	倉庫	生涯学習課	市有財産	○						○	
71	屋外子局装置(同報無線)②	危機管理課	市有財産			○				○	
72	ブロンズ像(創立10周年記念)	生涯学習課	市有財産	○						○	
73	大気汚染測定器	静岡県環境衛生科学研究所	目的外使用許可							○	- 青少年ホームの解体に合わせて撤去。
74	御幸町自治会防災倉庫	御幸町自治会	目的外使用許可		○					○	移設場所は協議とする。 A=8.5㎡
75	支線	東京電力(株)	目的外使用許可								- 事業に支障がなければ引き続き使用。
76	耐震性防火水槽(40 t)	危機管理課	市有財産			○				○	
77	在市朝鮮民主主義人民共和国 公民帰国者記念植樹碑	文化振興課	市有財産				○				-
78	施設案内看板(自転車置場)	文化振興課	市有財産				○				-
79	管理人室	沼津市振興公社	-							○	- 香陵駐車場の廃止と同時期に設置者が撤去。
80	精算機・ゲートバー・屋根	沼津市振興公社	-							○	- 香陵駐車場の廃止と同時期に設置者が撤去。
81	バス停留所標識	東海自動車(株)	目的外使用許可			○					- 事業に支障がなければ引き続き使用。
82	施設案内看板⑥	文化振興課	市有財産	○						○	
83	強震観測用観測施設	防災科学技術研究所	目的外使用許可							○	- 撤去は設置者負担にて協議済み。
84	器具庫	スポーツ振興課	市有財産	○						○	
85	グリーンバンク看板③	文化振興課	市有財産	○						○	
86	藤棚③(ベンチ3基含む)	スポーツ振興課	市有財産	○						○	
87	藤棚④(ベンチ3基含む)	スポーツ振興課	市有財産	○						○	
88	ベンチ(2基)	文化振興課	市有財産	○						○	
89	藤棚⑤(ベンチ3基含む)	スポーツ振興課	市有財産	○						○	
90	藤棚⑥(ベンチ3基含む)	スポーツ振興課	市有財産	○						○	
91	夜間照明灯④	スポーツ振興課	市有財産	○						○	
92	散水柱	スポーツ振興課	市有財産	○						○	
93	掲揚台・掲揚ポール③	スポーツ振興課	市有財産	○						○	



## 計画地内工作物等一覧表

番号	工作物名称	所有者	種別	方針						PFI事業対象	備考
				撤去	移設	移設可	存置	新設	設置者撤去		
94	夜間照明灯⑤	スポーツ振興課	市有財産	○						○	
95	スプリンクラー②	スポーツ振興課	市有財産	○						○	
96	施設案内看板⑦	文化振興課	市有財産	○						○	
97	グリーンバンク看板④	文化振興課	市有財産	○						○	
98	花崗岩ベンチ(2基)	文化振興課	市有財産		○					-	資産活用課より借用 市役所玄関ロビー付近に移設
99	平和祈念之碑	香陵同窓会	目的外使用許可			○				○	※移設は可能、費用は設置者負担にて協議済み。 ただし、事業地内への再設置を希望
100	ブロンズ像(若い女・夏)	文化振興課	市有財産			○				○	移設場所は協議とする。
101	伊豆石ベンチ(5基)	文化振興課	市有財産			○				○	移設場所は協議とする。
102	沼津市防災倉庫	危機管理課	市有財産		○					○	W2.2m×L6.4m×H2.4m A=14.1㎡
103	スプリンクラー③	スポーツ振興課	市有財産	○						○	
104	夜間照明灯⑥	スポーツ振興課	市有財産	○						○	
105	水道柱	スポーツ振興課	市有財産	○						○	
106	駐車場案内看板③	資産活用課	市有財産	○						○	



1 ベストポケットスクエア



2 御影石六角ベンチ



3 バス停留待合所



4 藤棚① (ベンチ2基含む)



5 御影石ベンチ (2基)



6 バックネット (H=8m)



7 夜間照明灯①



8 変電設備



9 夜間照明灯②



10 広域避難地標示看板



11 避難地標示看板



12 スプリンクラー①



13 文化センター掲示板



14 井上靖記念碑



15 時計台モニュメント





16 核兵器廃絶平和宣言都市碑



17 避難地案内板



18 施設案内看板①



19 支線柱及び支線



20 消火栓



21 阿吽像



22 ベンチ (1基)



23 コンクリート基礎




24 公衆電話



25 駐車場満空表示板



26 施設案内看板②

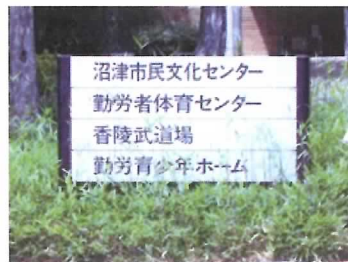

27 電光掲示板



28 耐震性防火水槽 (100 t)



29 屋外支局装置(同報無線)①



30 夜間照明灯制御盤  
散水制御盤





31 散水制御盤



32 休憩所 (ベンチ3基含む)



33 散水栓



34 圧カタンク



35 水飲み場



36 ベンチ (3基)



37 コンクリート観覧席



38 バックネット (H=5m)



39 夜間照明灯③



40 藤棚② (ベンチ3基含む)



41 グリーンバンク看板①



42 歩行者用観光案内板



43 井上靖文学碑



44 沼津中学・東高址校歌碑



45 芹沢光治良文学碑





46 沼津家具商工協同組合  
設立十周年記念碑



47 市民憲章碑



48 モニュメント (無限空間へ)



49 ベンチ (3基)



50 コンクリート製フラワーポット



51 植樹寄贈碑



52 バス停留所標識



53 歩行者用観光案内板



54 支線



55 施設案内看板③



56 ブロンズ像 (NIKE)



57 ベンチ (2基)



58 掲揚台・掲揚ポール①



59 施設案内看板  
(ゆずりあい駐車場)



60 香陵駐車場案内看板





61 駐車場発券機・精算機  
ゲートバー・管理人室等



62 施設案内看板④



63 駐車場案内看板



64 施設案内看板⑤



65 駐車場案内看板



66 掲揚台・掲揚ポール②



67 グリーンバンク看板②



68 電柱



69 支線



70 倉庫



71 屋外支局装置(同報無線)②



72 ブロンズ像  
(創立10周年記念)



73 大気汚染測定器



74 御幸町自治会防災倉庫



75 支線





76 耐震性防火水槽 (40 t)



77 在市朝鮮民主主義人民共和国  
公民帰国者記念植樹碑



78 施設案内看板  
(自転車置場)



79 管理人室



80 精算機・ゲートバー・屋根



81 バス停留所標識



82 施設案内看板⑥



83 強震観測用観測施設



84 器具庫



85 グリーンバンク看板③



86 藤棚③ (ベンチ3基含む)



87 藤棚④ (ベンチ3基含む)



88 ベンチ (2基)



89 藤棚⑤ (ベンチ3基含む)



90 藤棚⑥ (ベンチ3基含む)





91 夜間照明灯④



92 散水栓



93 掲揚台・掲揚ポール③



94 夜間照明灯⑤



95 スプリンクラー②



96 施設案内看板⑦



97 グリーンバンク看板④



98 花崗岩ベンチ (2基)



99 平和祈念之碑



100 ブロンズ像 (若い女・夏)



101 伊豆石ベンチ (5基)



102 沼津市防災倉庫



103 スプリンクラー③



104 夜間照明灯⑥



105 水道栓



106 駐車場案内看板

