


# 香陵公園周辺整備PFI事業第Ⅲ期工事

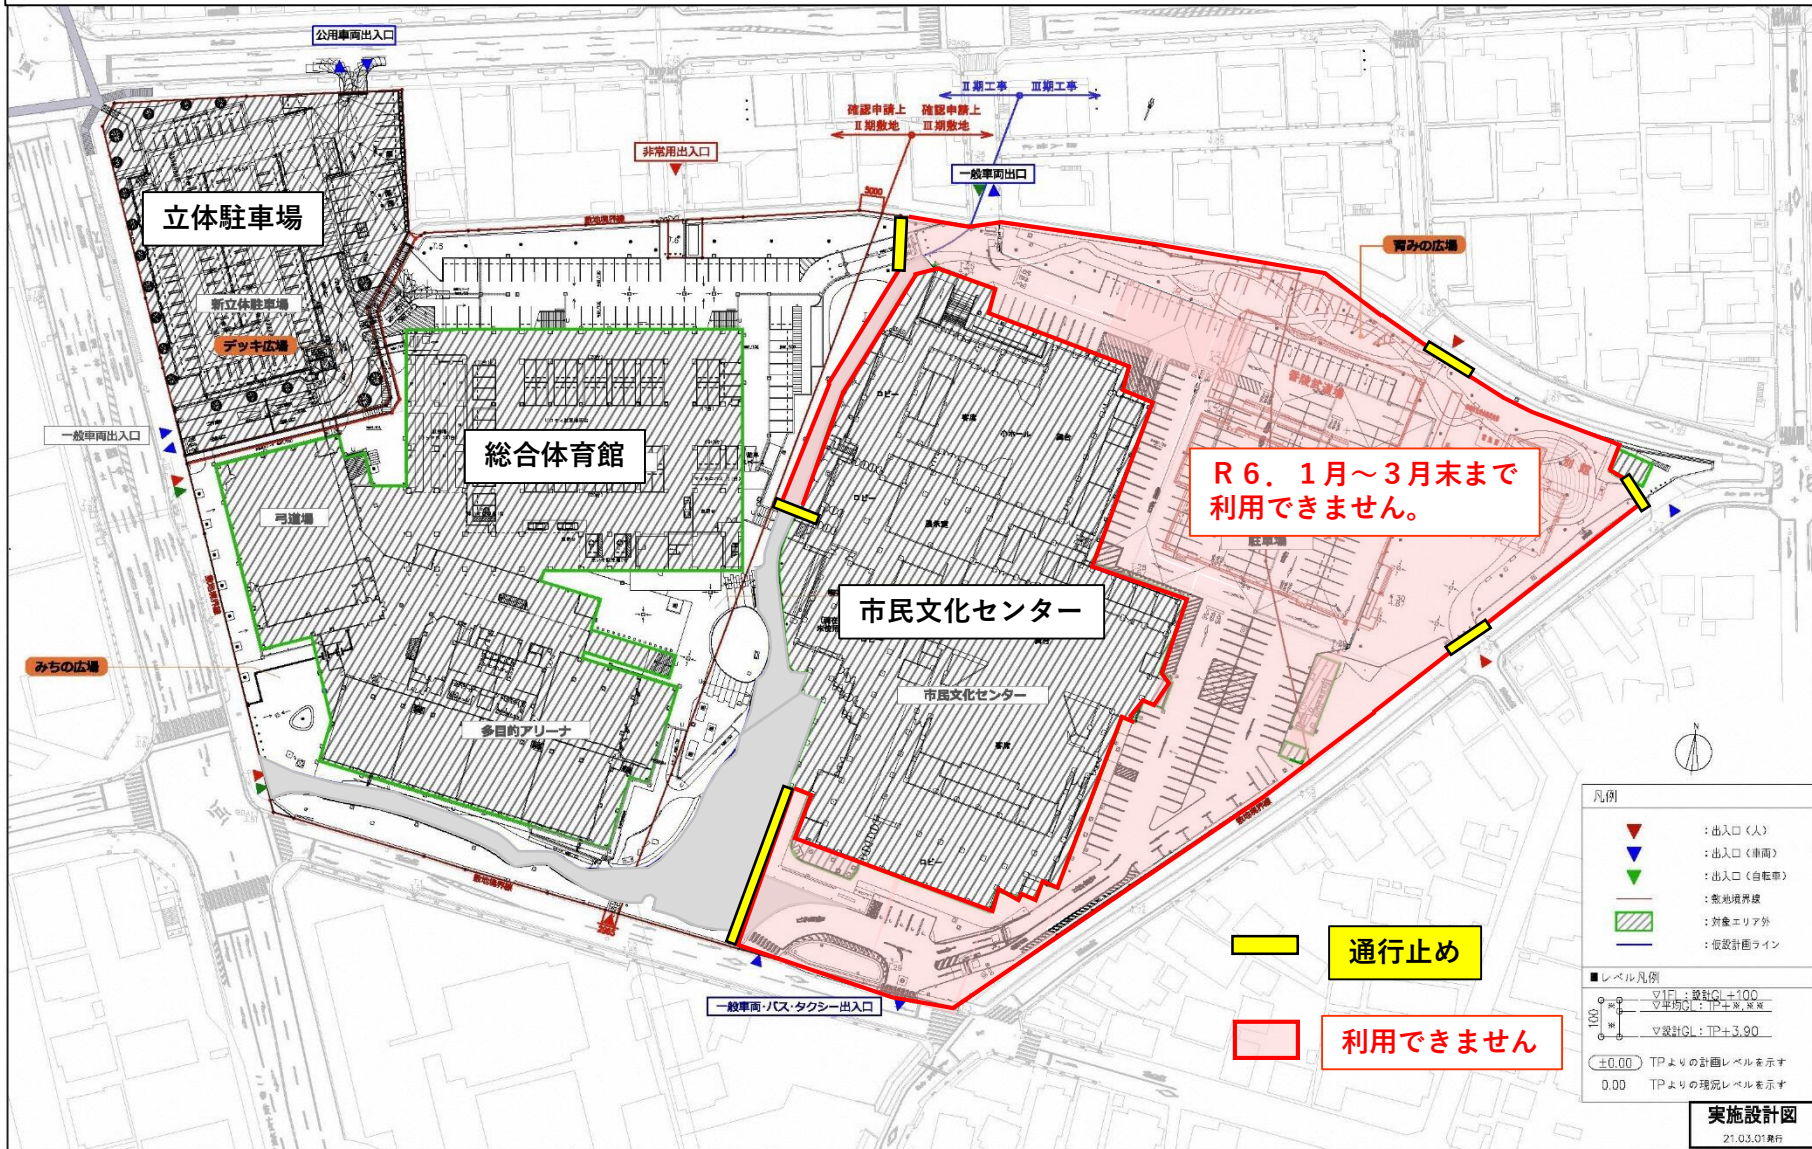

R6. 1月～3月末まで  
利用できません。

通行止め

利用できません

凡例

- ▲ (赤) : 出入口(人)
- ▲ (青) : 出入口(自転車)
- ▲ (緑) : 出入口(バイク)
- ▨ (斜線) : 敷地境界線
- ▨ (点線) : 対象エリア外
- (赤) : 仮設計画ライン

■ レベル凡例

- (黒) : VPI : 設計GL = 100
- (白) : V平均GL : TP + 3.90
- (黒) : V設計GL : TP + 3.90

±0.00 TPよりの計画レベルを示す  
0.00 TPよりの現況レベルを示す