全体計画鳥瞰図

資料２

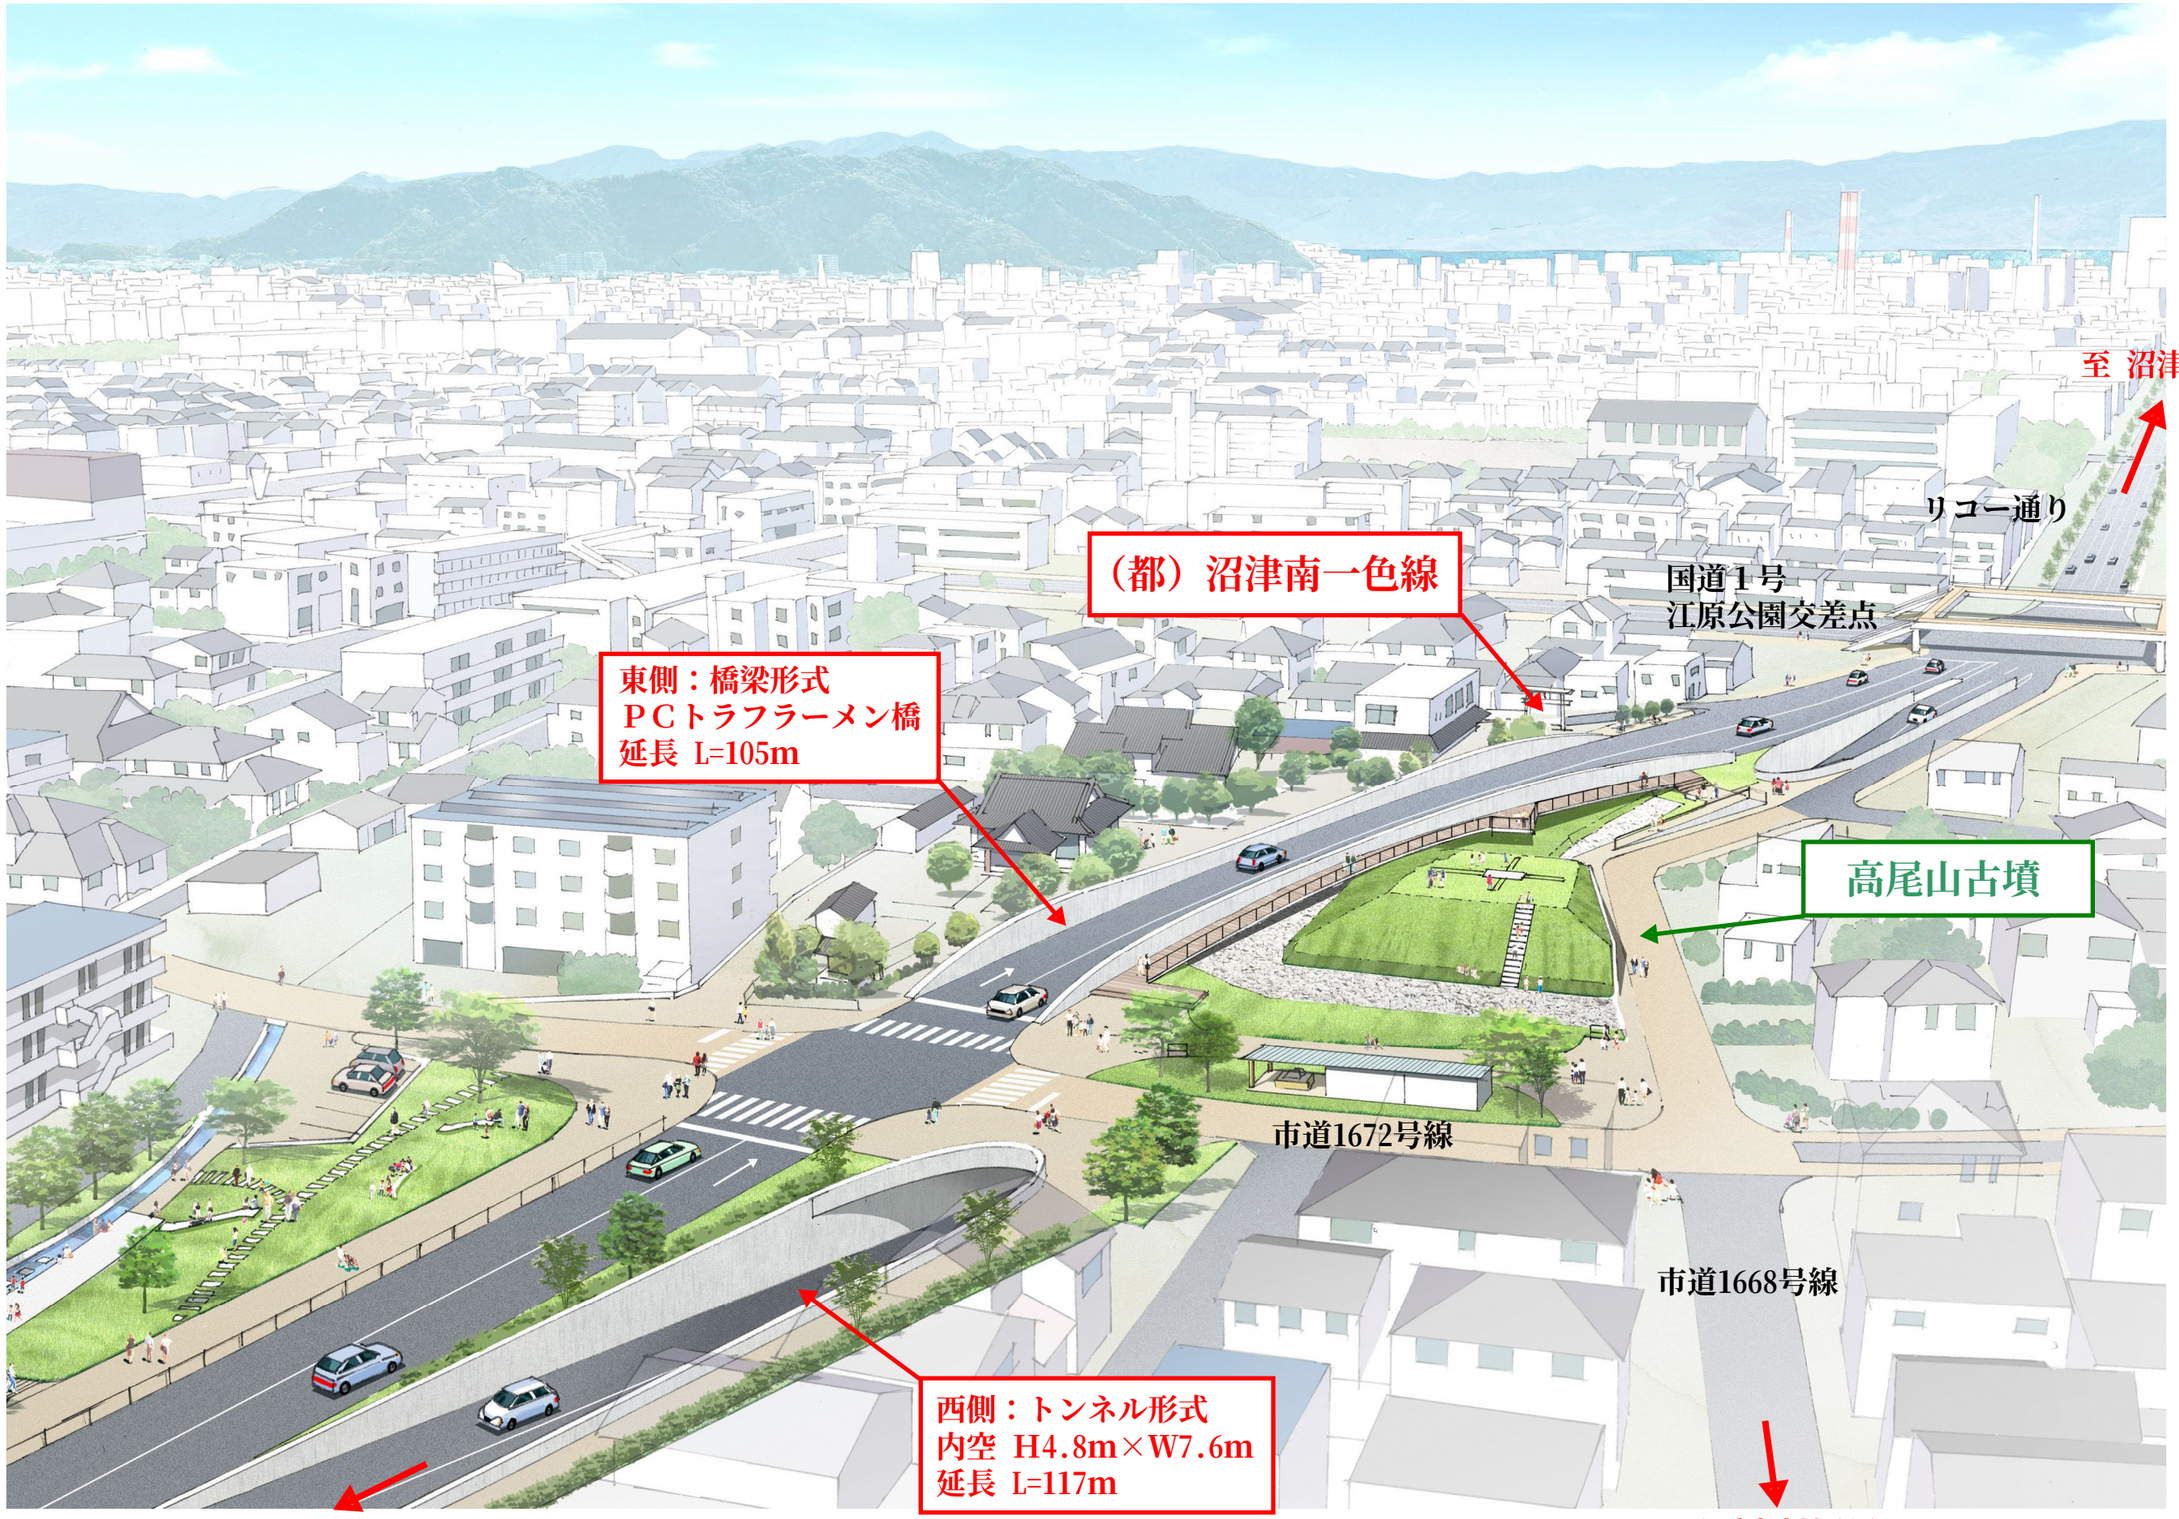
至 沼津駅
リコー通り
（都）沼津南一色線
国道１号
江原公園交差点
東側：橋梁形式
ＰＣトラフラーメン橋
延長 L=105m
高尾山古墳
市道1672号線
市道1668号線
西側：トンネル形式
内空 H4.8m×W7.6m
延長 L=117m
至 国道246号
至 愛鷹広域公園