（都）沼津南一色線　橋梁暫定供用平面図
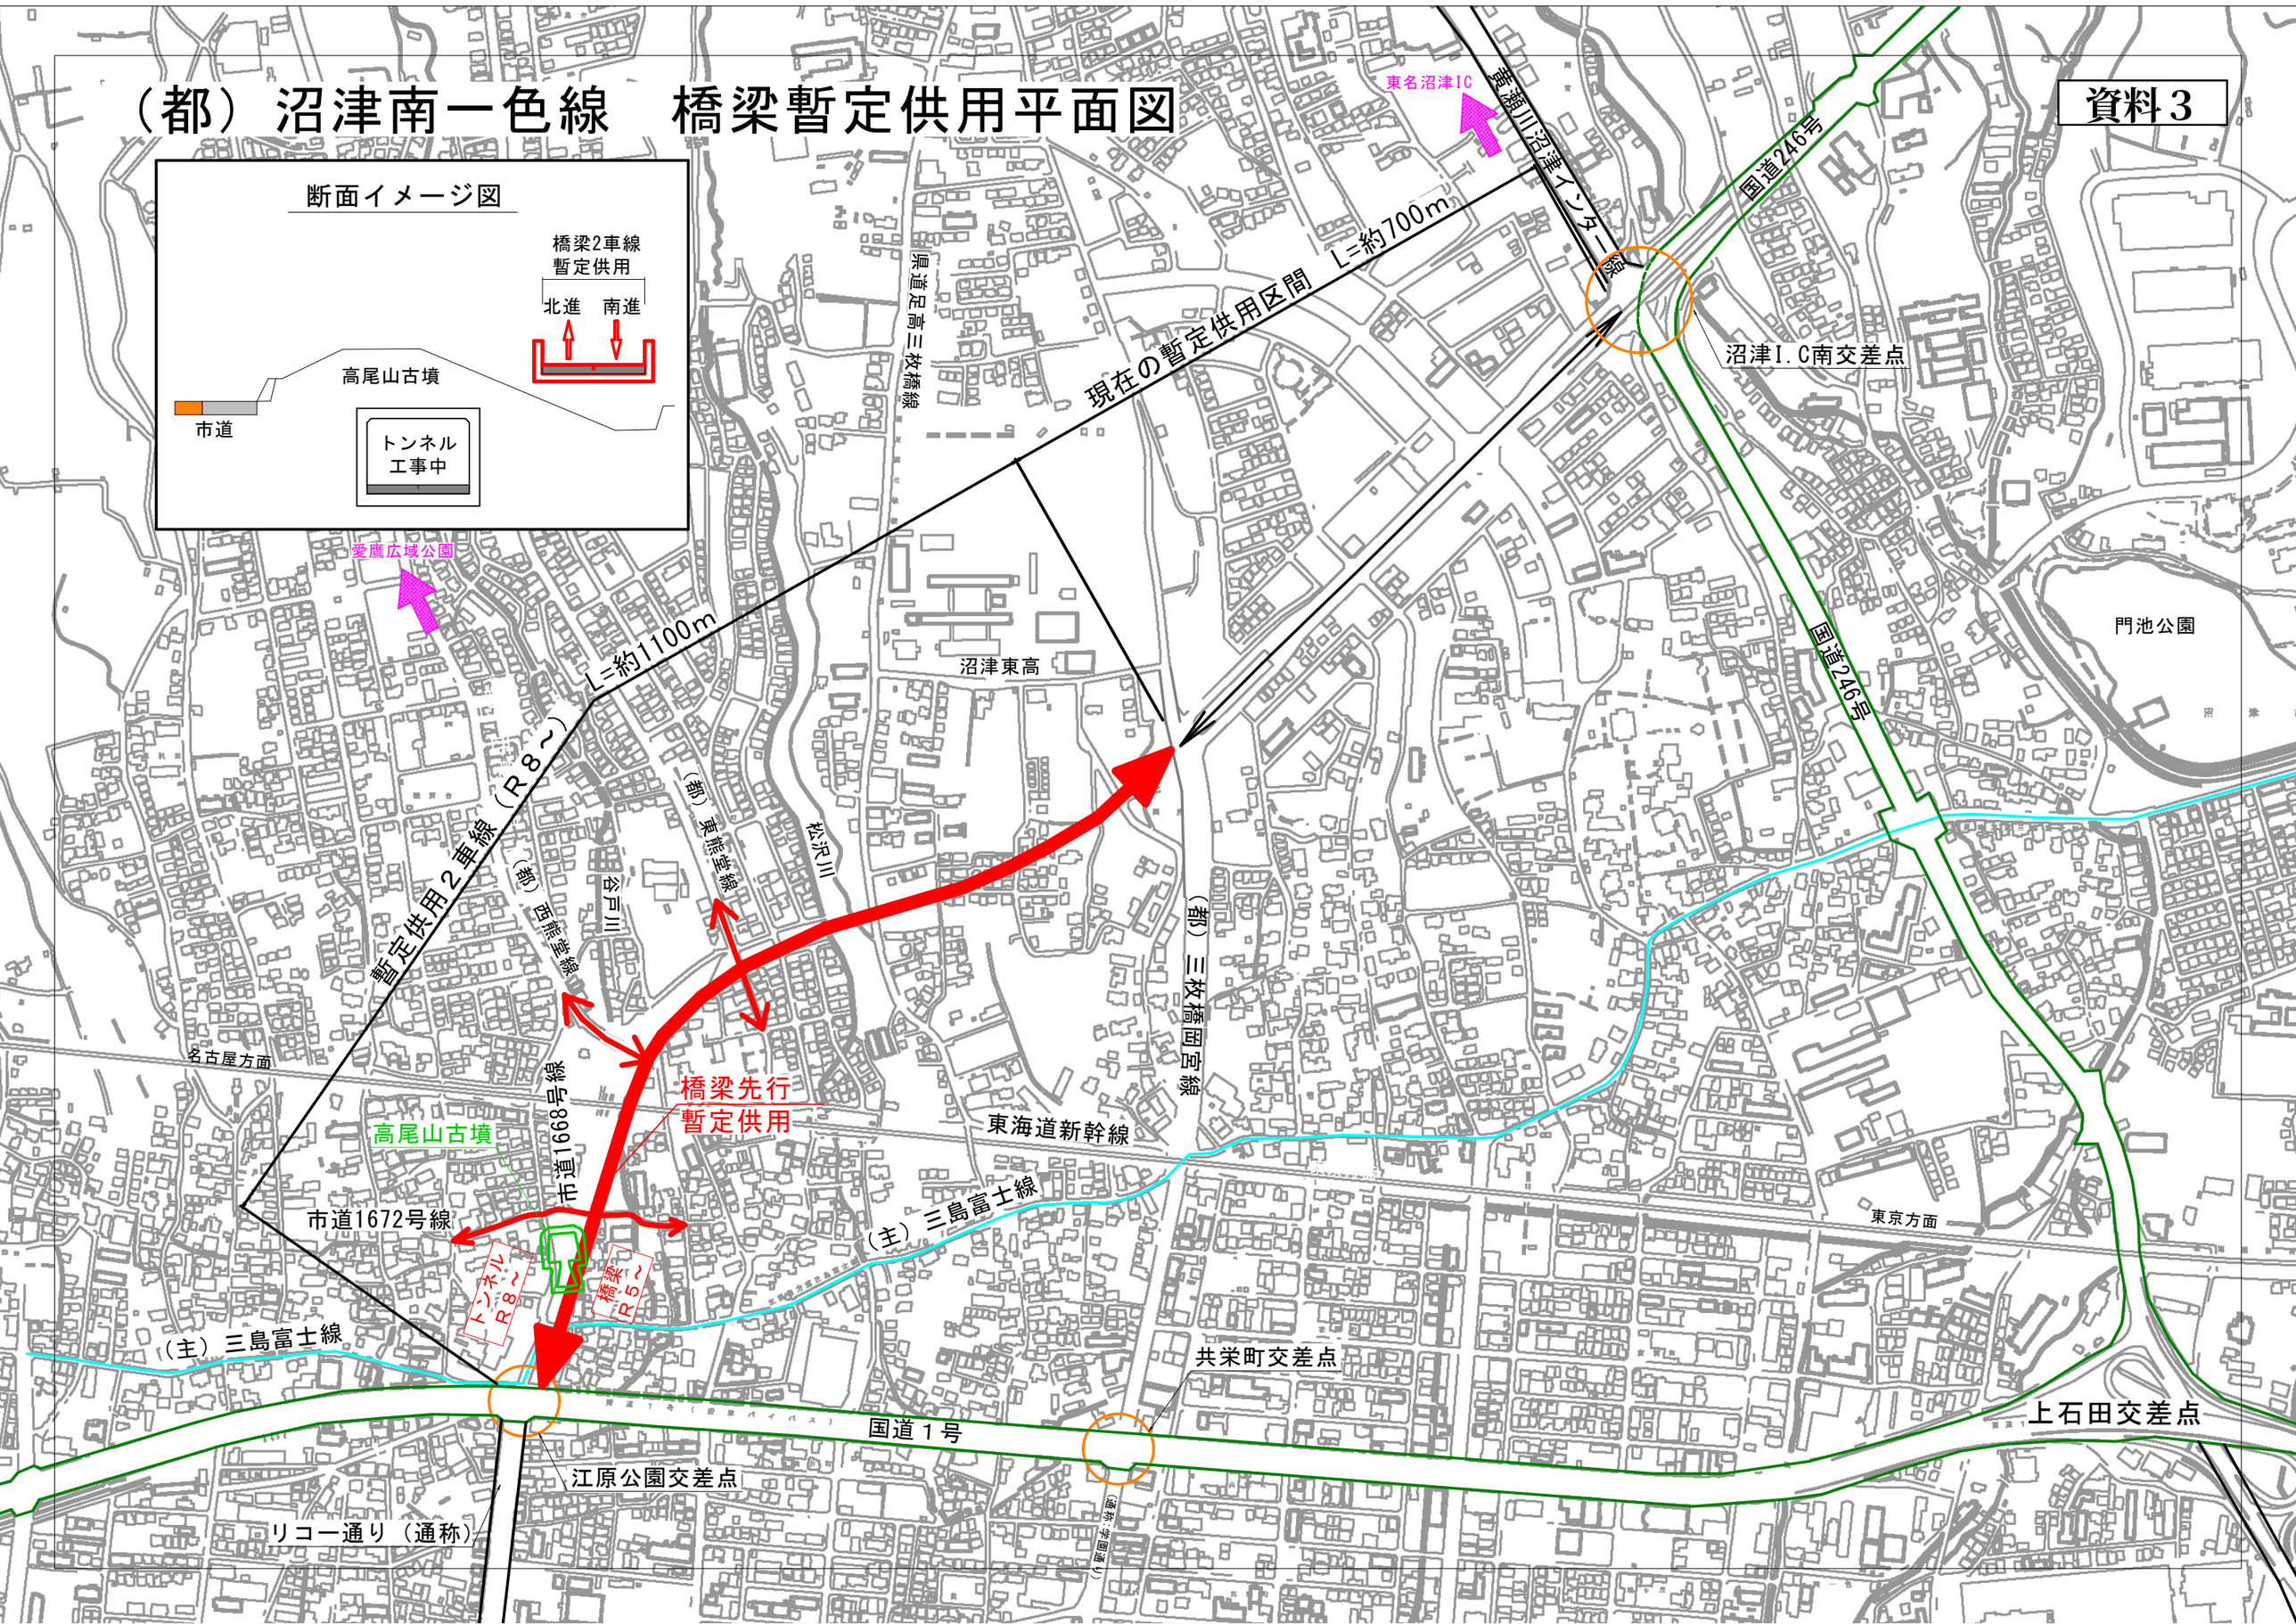
資料３