別紙３－２－１０

御幸町遺跡　埋蔵文化財調査平面図 S=1:1500

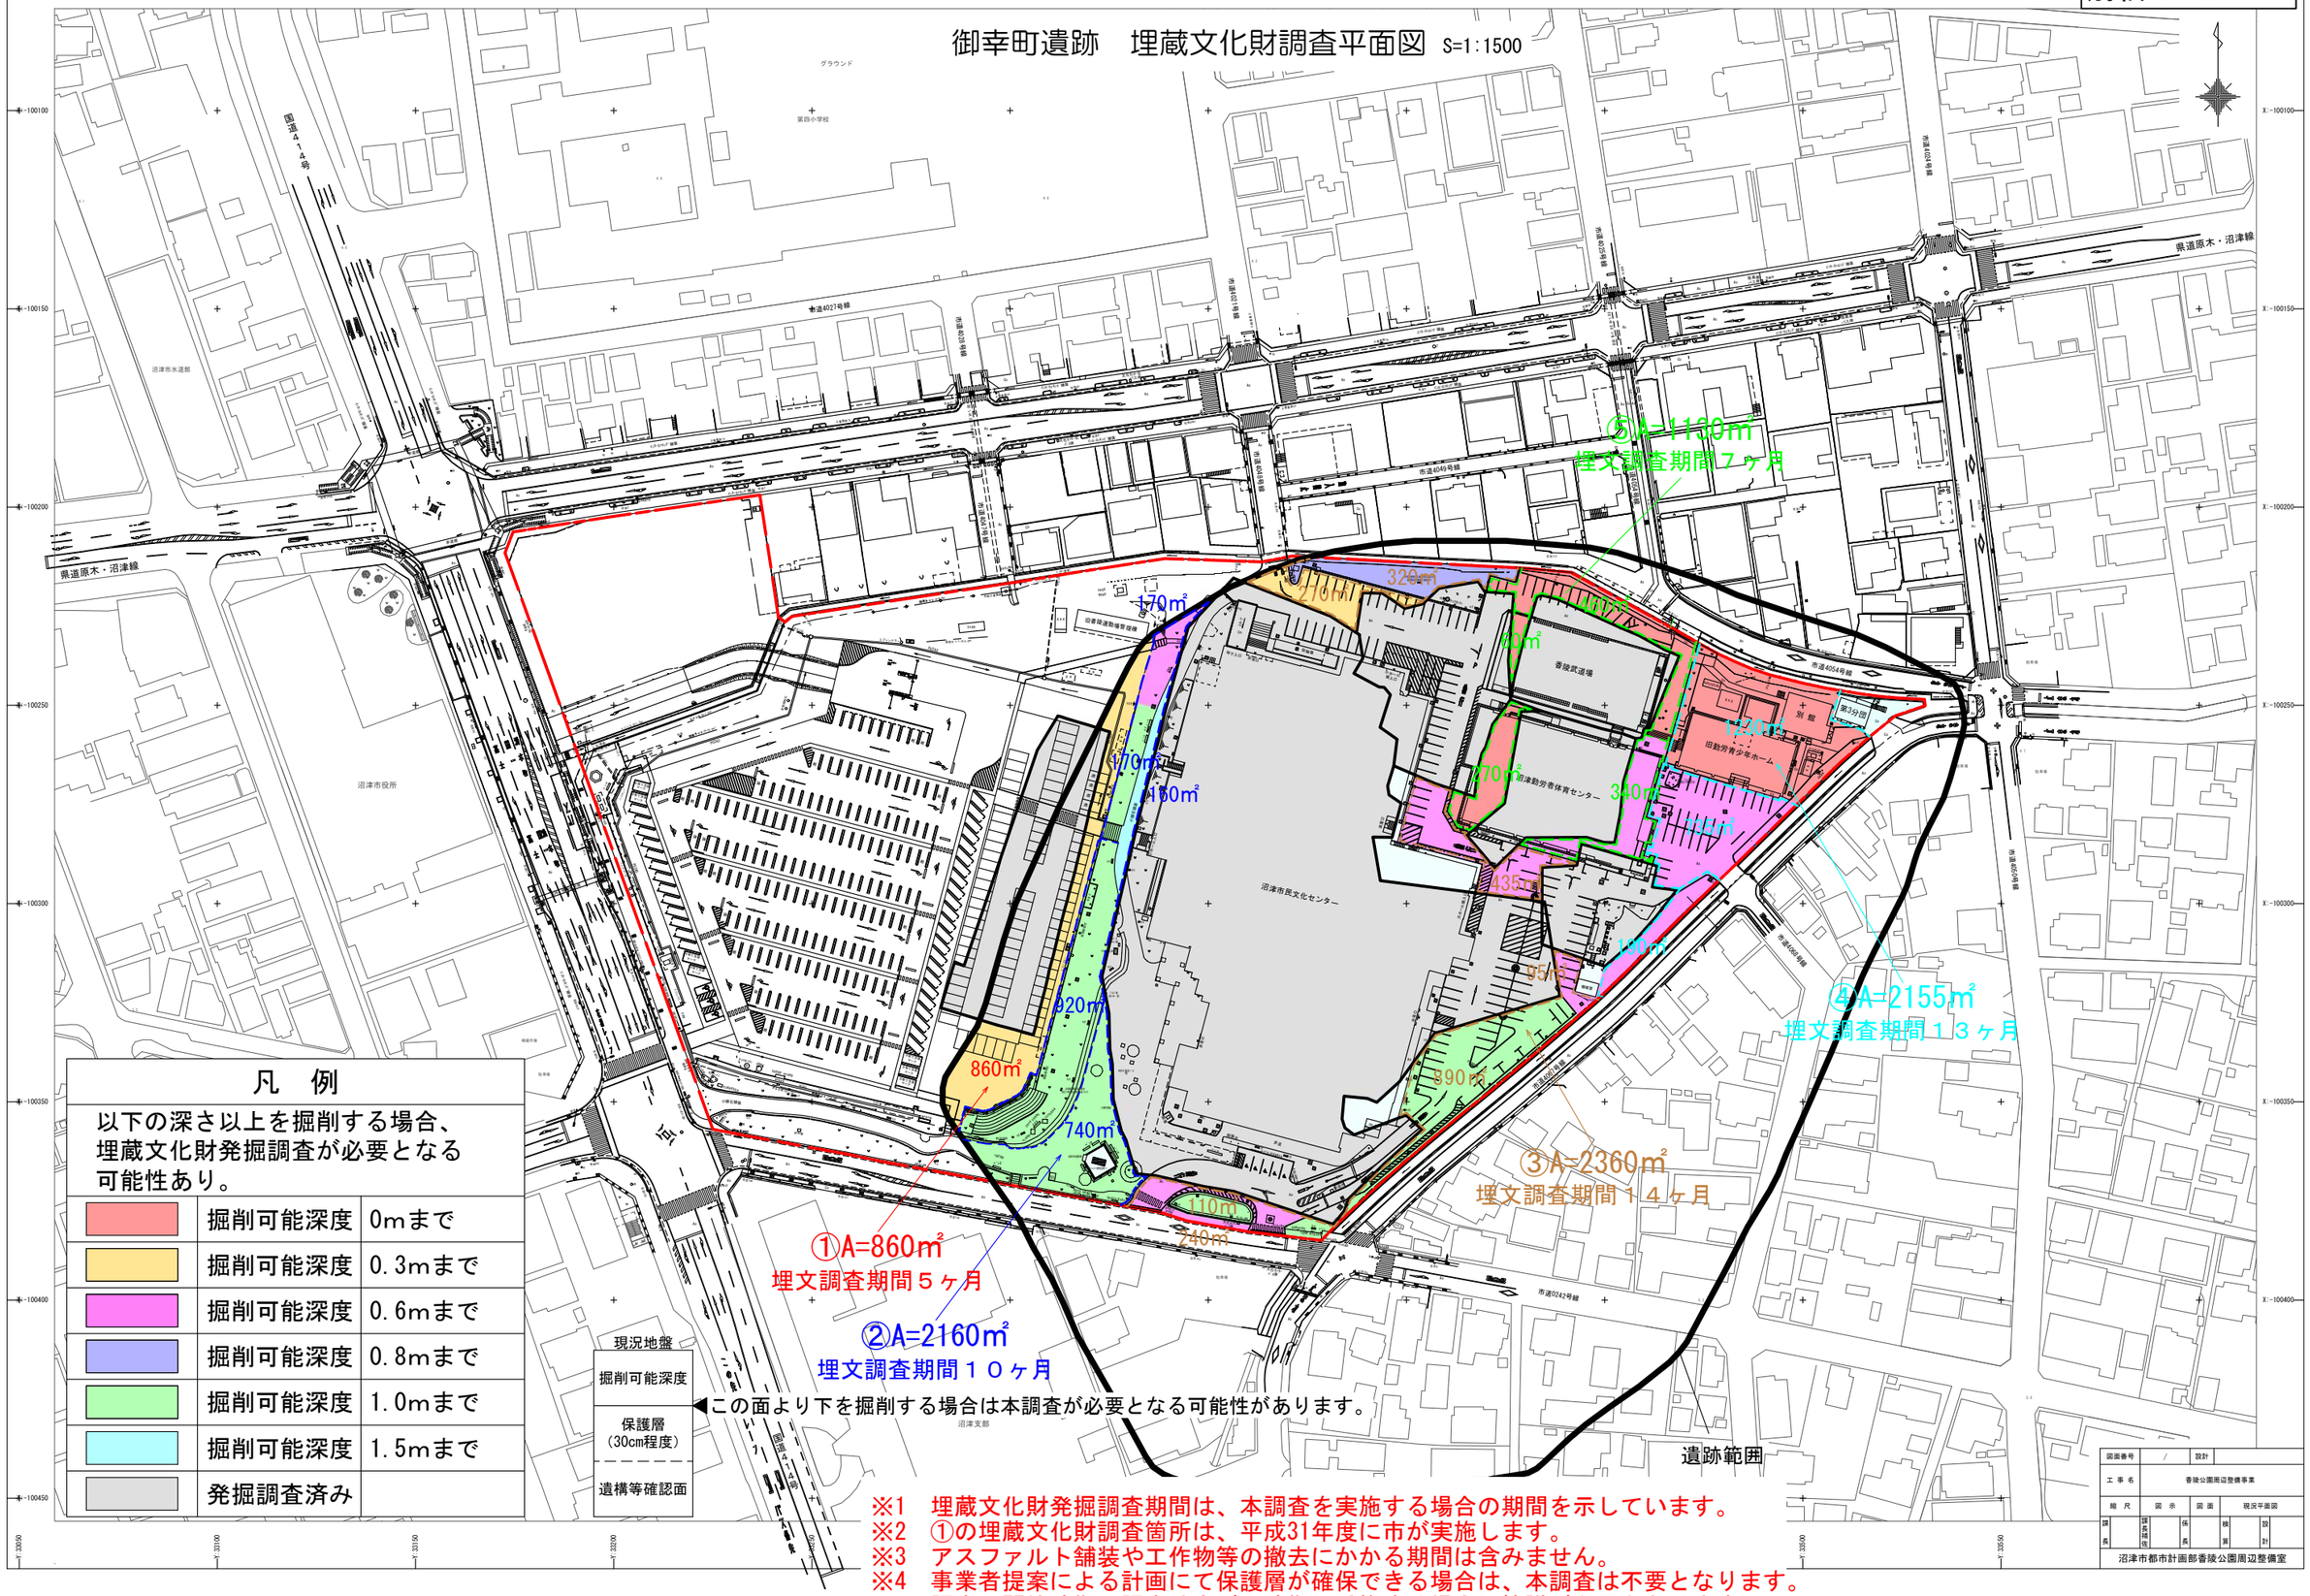

凡　例

以下の深さ以上を掘削する場合、
埋蔵文化財発掘調査が必要となる
可能性あり。

	掘削可能深度	0mまで
	掘削可能深度	0.3mまで
	掘削可能深度	0.6mまで
	掘削可能深度	0.8mまで
	掘削可能深度	1.0mまで
	掘削可能深度	1.5mまで
	発掘調査済み	

現況地盤
掘削可能深度
保護層（30cm程度）
遺構等確認面
◀この面より下を掘削する場合は本調査が必要となる可能性があります。

※1　埋蔵文化財発掘調査期間は、本調査を実施する場合の期間を示しています。
※2　①の埋蔵文化財調査箇所は、平成31年度に市が実施します。
※3　アスファルト舗装や工作物等の撤去にかかる期間は含みません。
※4　事業者提案による計画にて保護層が確保できる場合は、本調査は不要となります。
※5　調査の開始時期、調査地点が同時期に重複する場合は協議が必要となります。

図面番号	/	設計	
工事名	香陵公園周辺整備事業		
縮尺	図示	図面	現況平面図
課長	課長補佐	係長	検算	設計

沼津市都市計画部香陵公園周辺整備室