


インフラ整備現況図(電気・電話等) S=1:1500

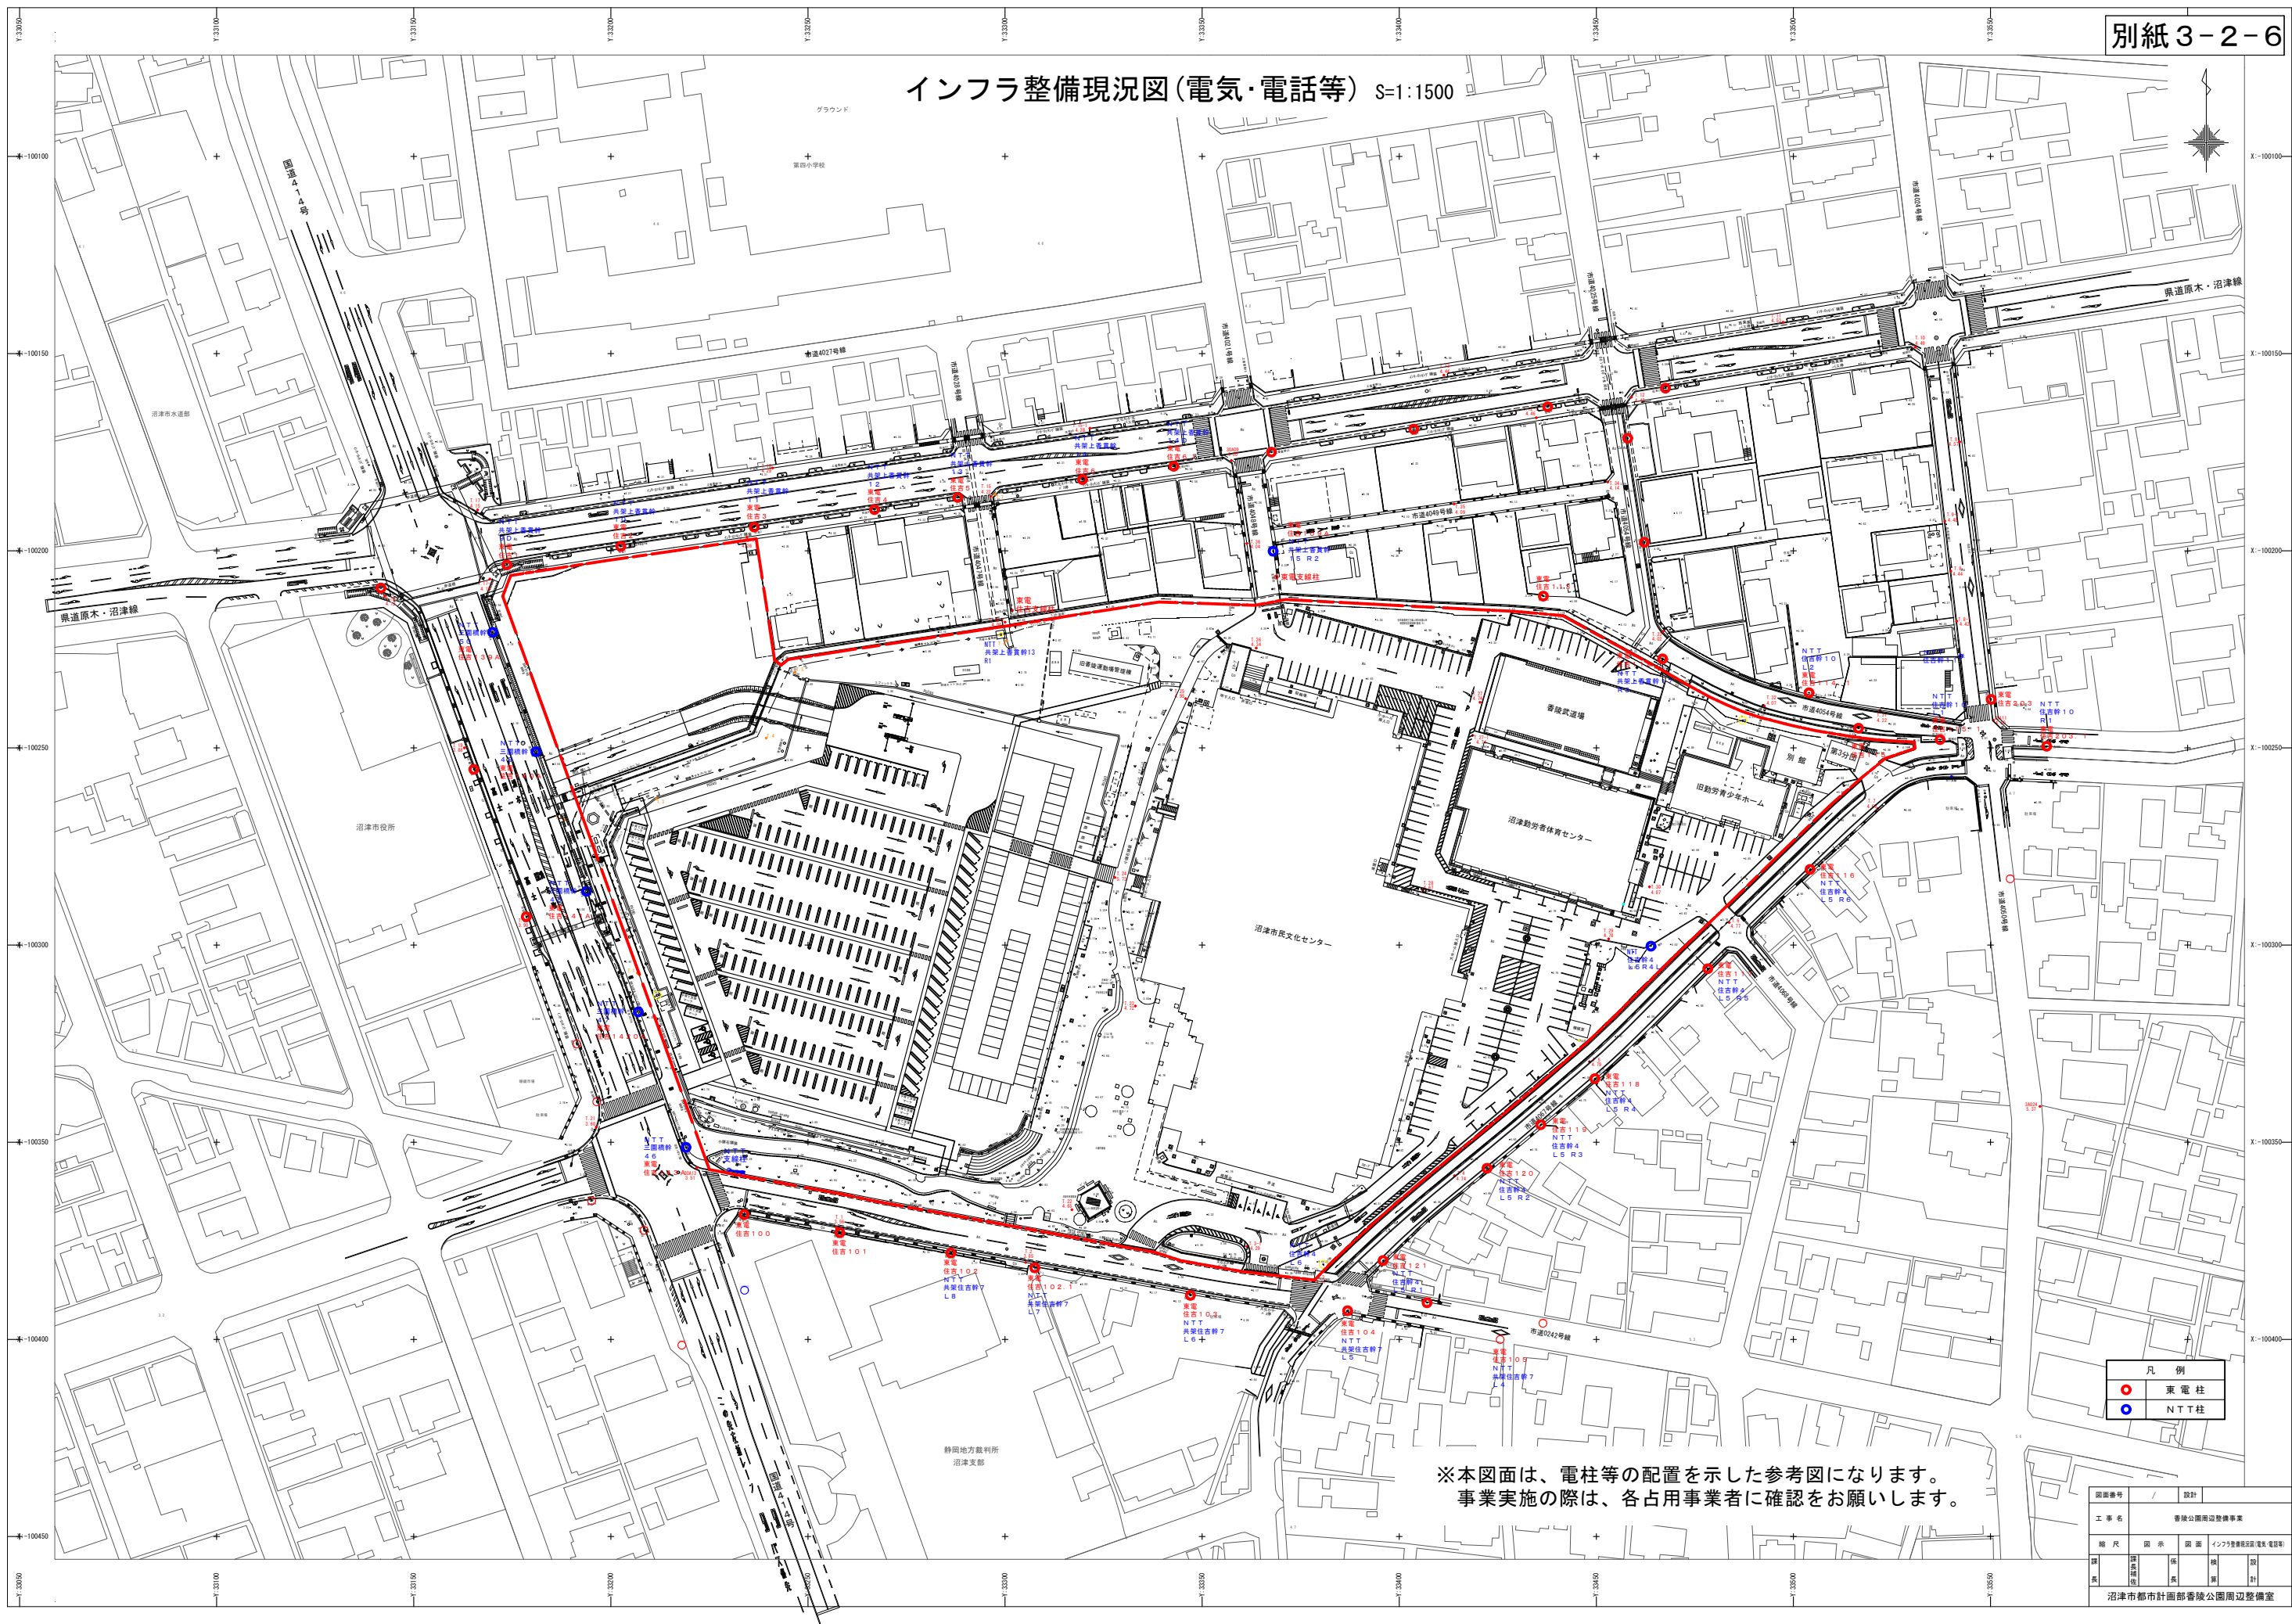


※本図面は、電柱等の配置を示した参考図になります。
事業実施の際は、各占有事業者に確認をお願いします。

- 凡例
- 東電柱
 - NTT柱

図面番号	設計	
工事名	香陵公園周辺整備事業	
縮尺	図面	インフラ整備(電気・電話)
製図	係長	検印
承認	係長	検印
沼津市都市計画部香陵公園周辺整備室		

インフラ整備現況図(ガス)

S=1:1500

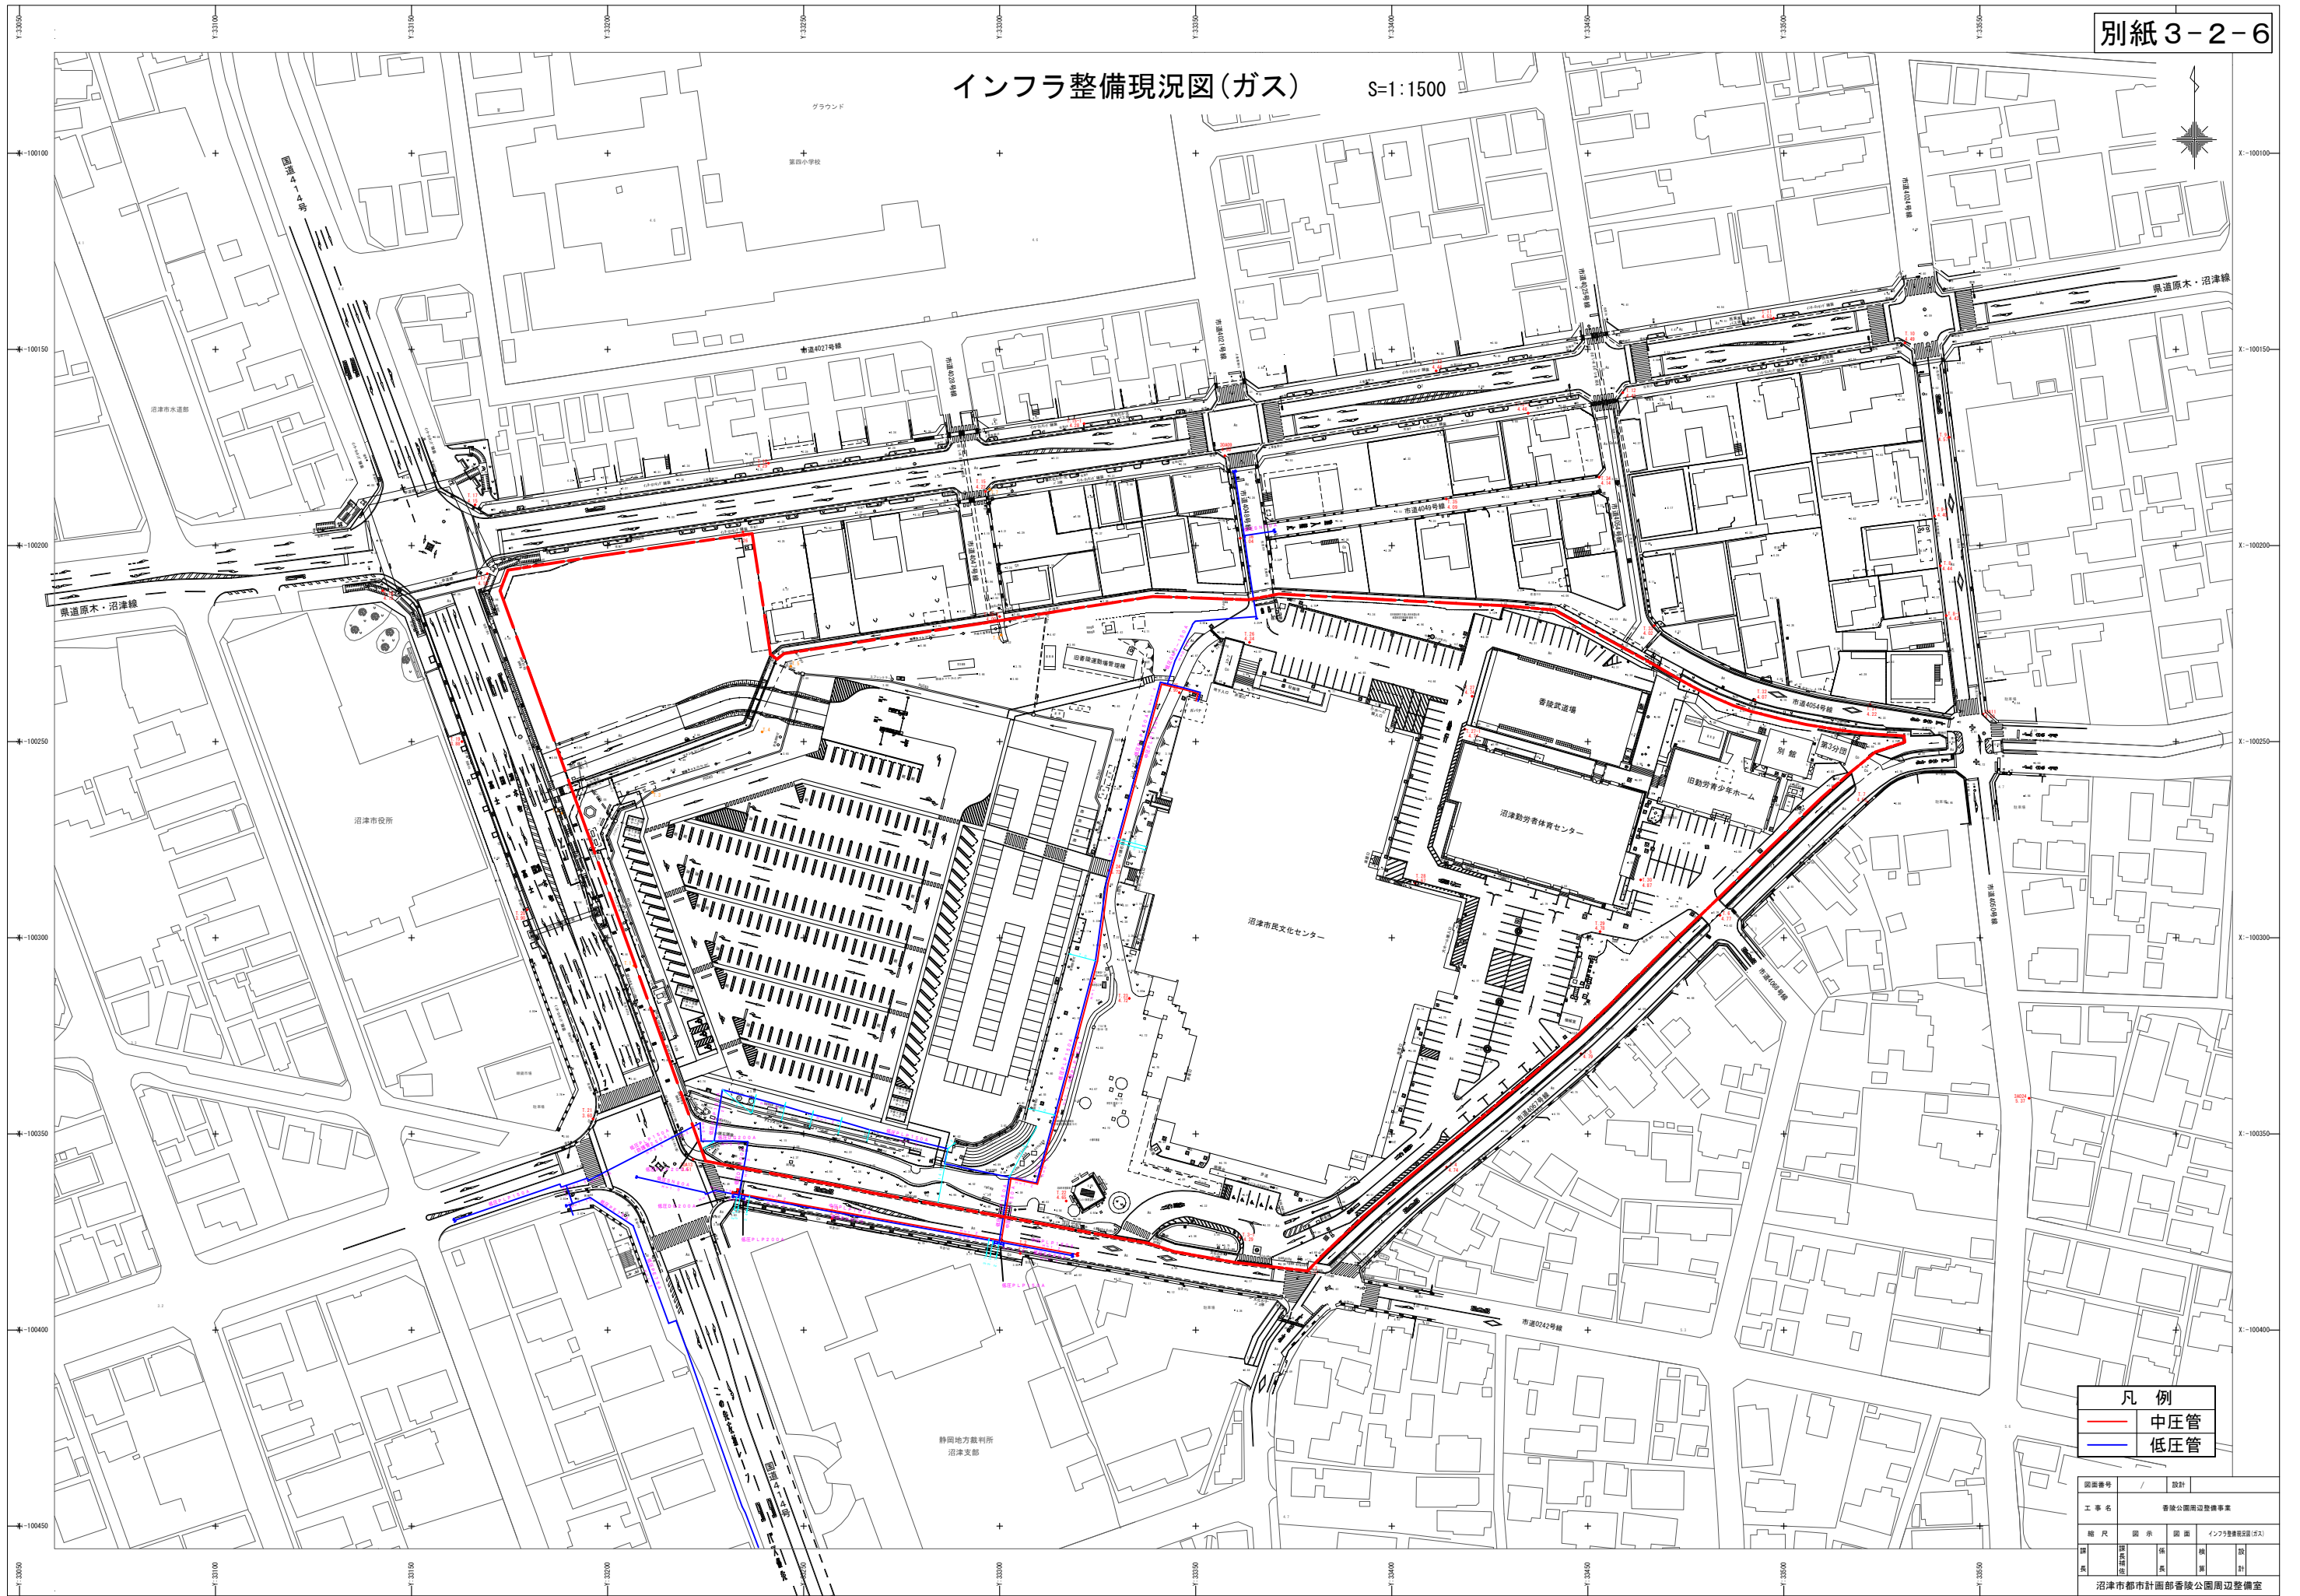

凡例	
—	中圧管
—	低圧管

図面番号	設計
工事名	香陵公園周辺整備事業
縮尺	図示
縮尺	図面
縮尺	インフラ整備現況(ガス)
縮尺	縮尺
縮尺	縮尺
縮尺	縮尺
沼津市都市計画部香陵公園周辺整備室	

インフラ整備現況図（上水道）

