


歩道橋現況図

S=1/250

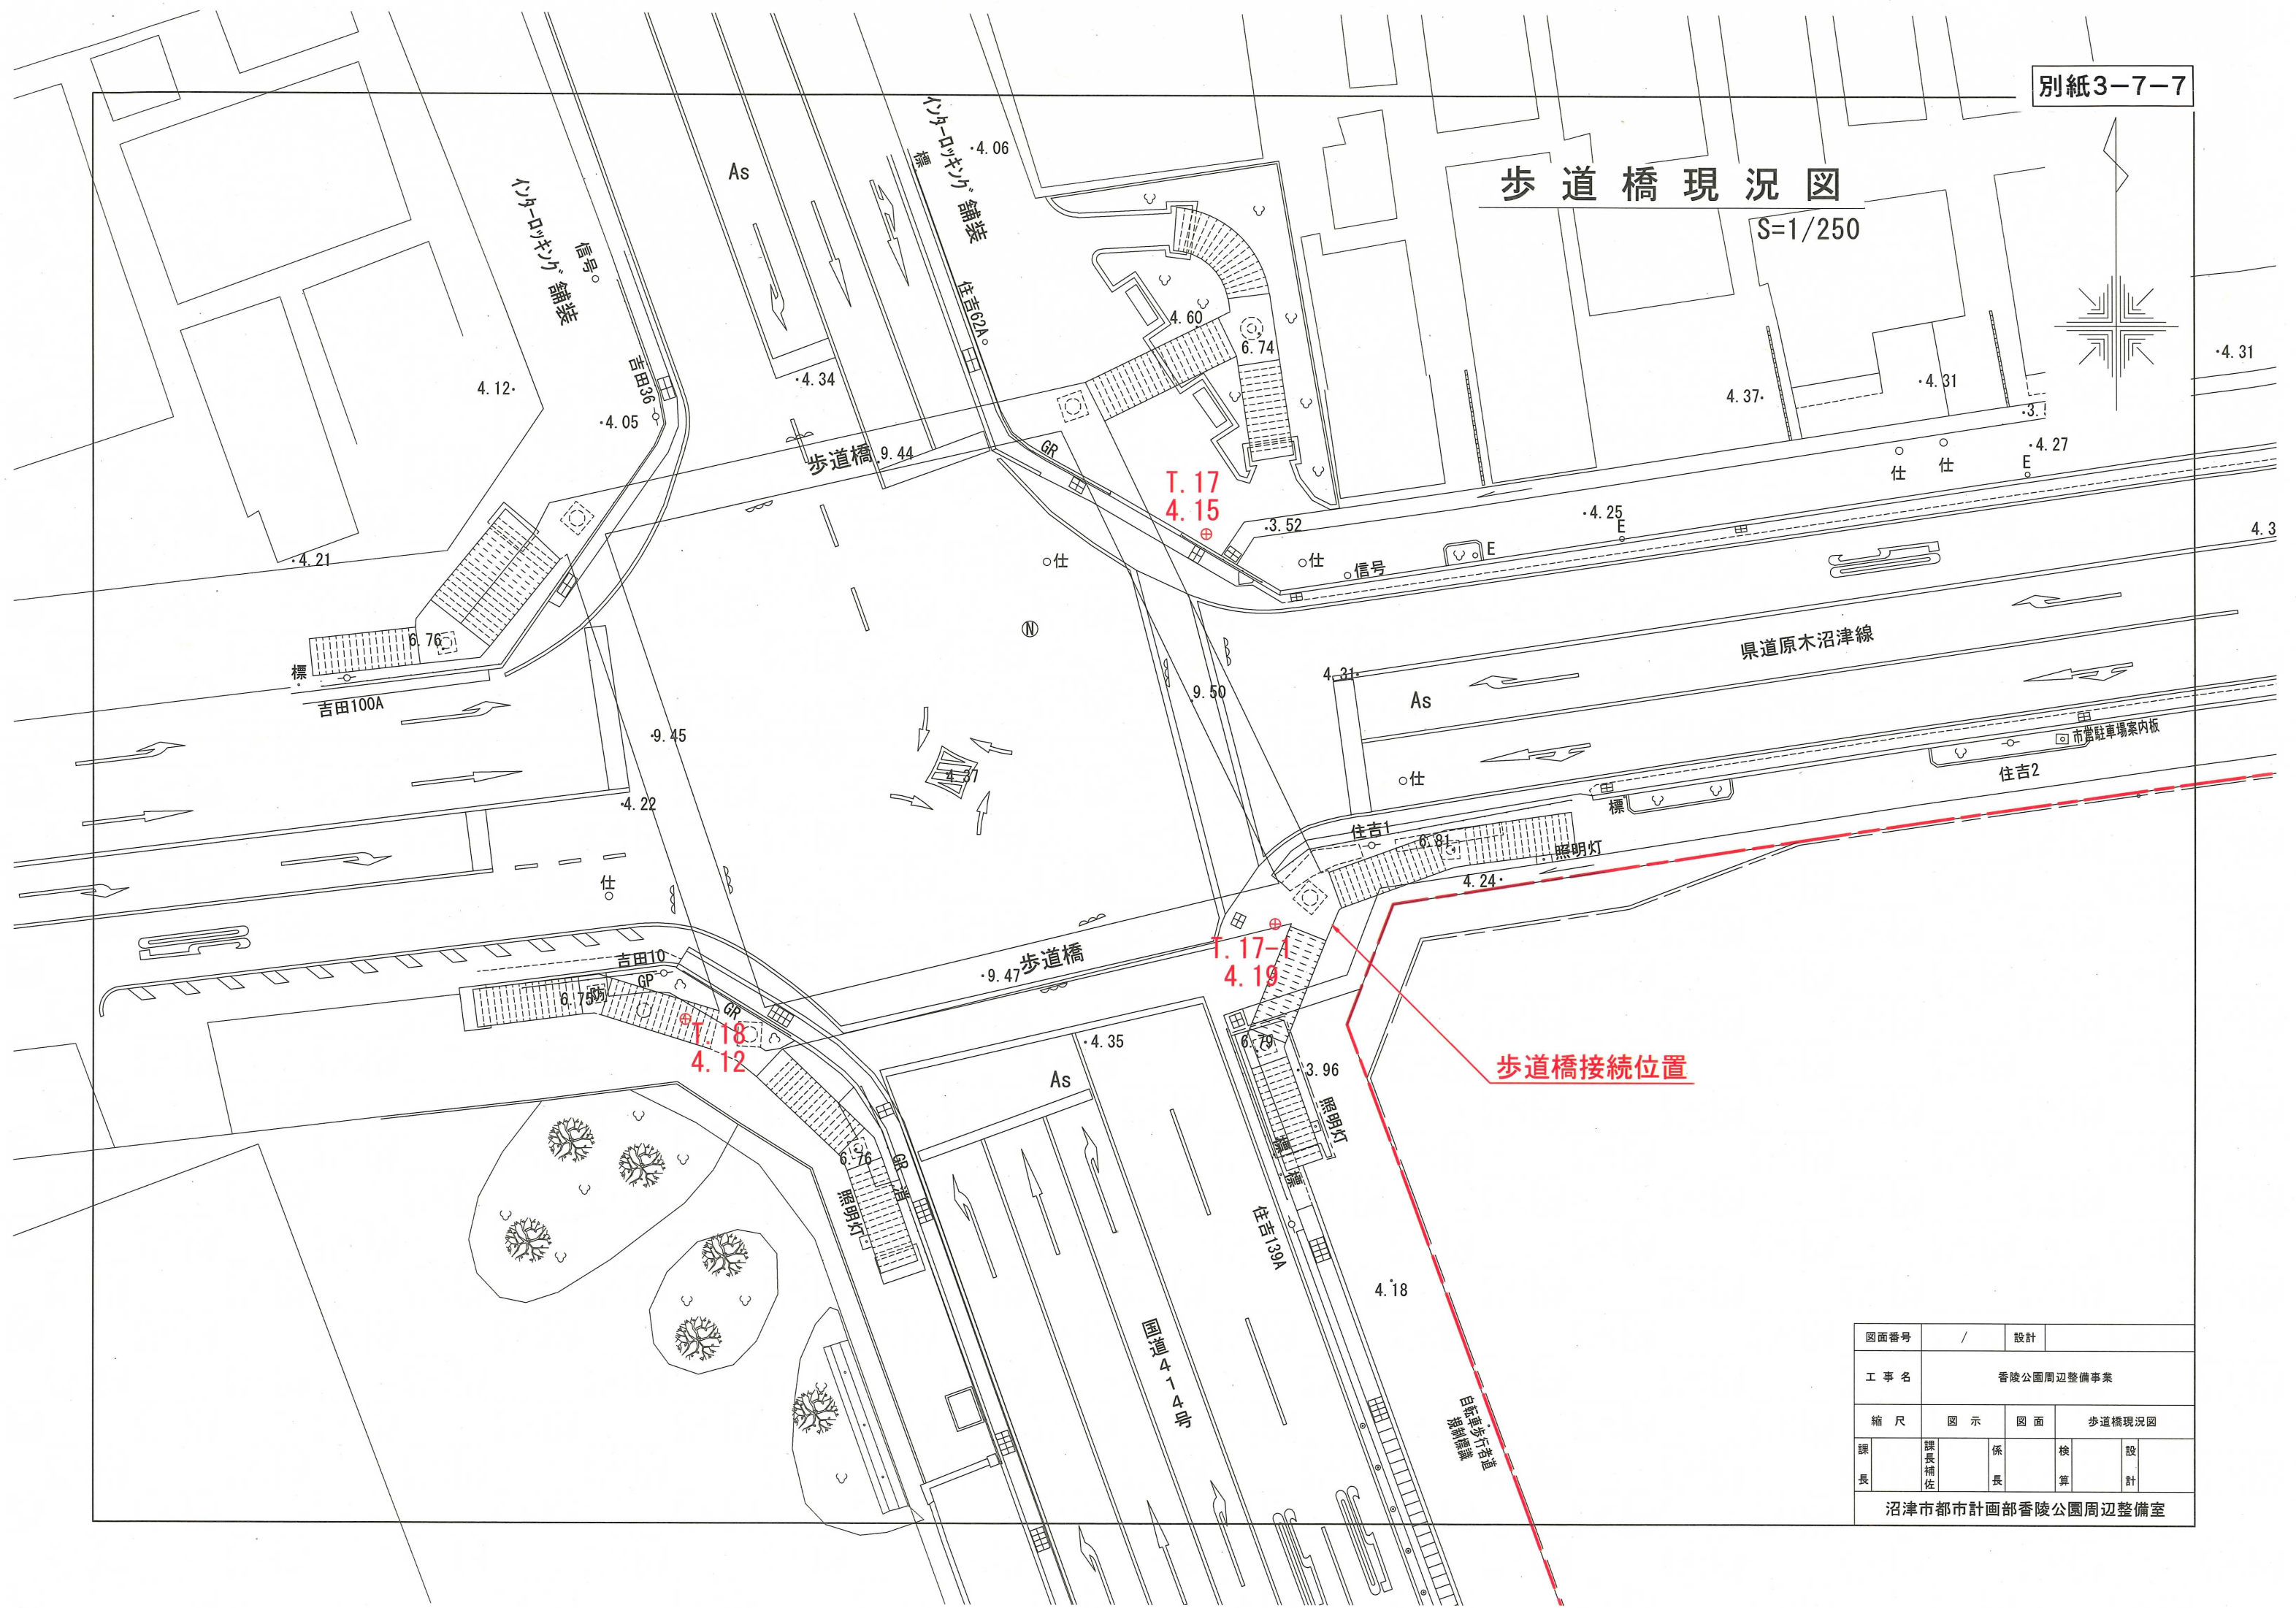

歩道橋接続位置

| | | | | |
|-------------------|------------|----|--------|----|
| 図面番号 | / | | | 設計 |
| 工事名 | 香陵公園周辺整備事業 | | | |
| 縮尺 | 図示 | 図面 | 歩道橋現況図 | |
| 課長 | 課長補佐 | 係長 | 検算 | 設計 |
| 沼津市都市計画部香陵公園周辺整備室 | | | | |