



[illegible][illegible]

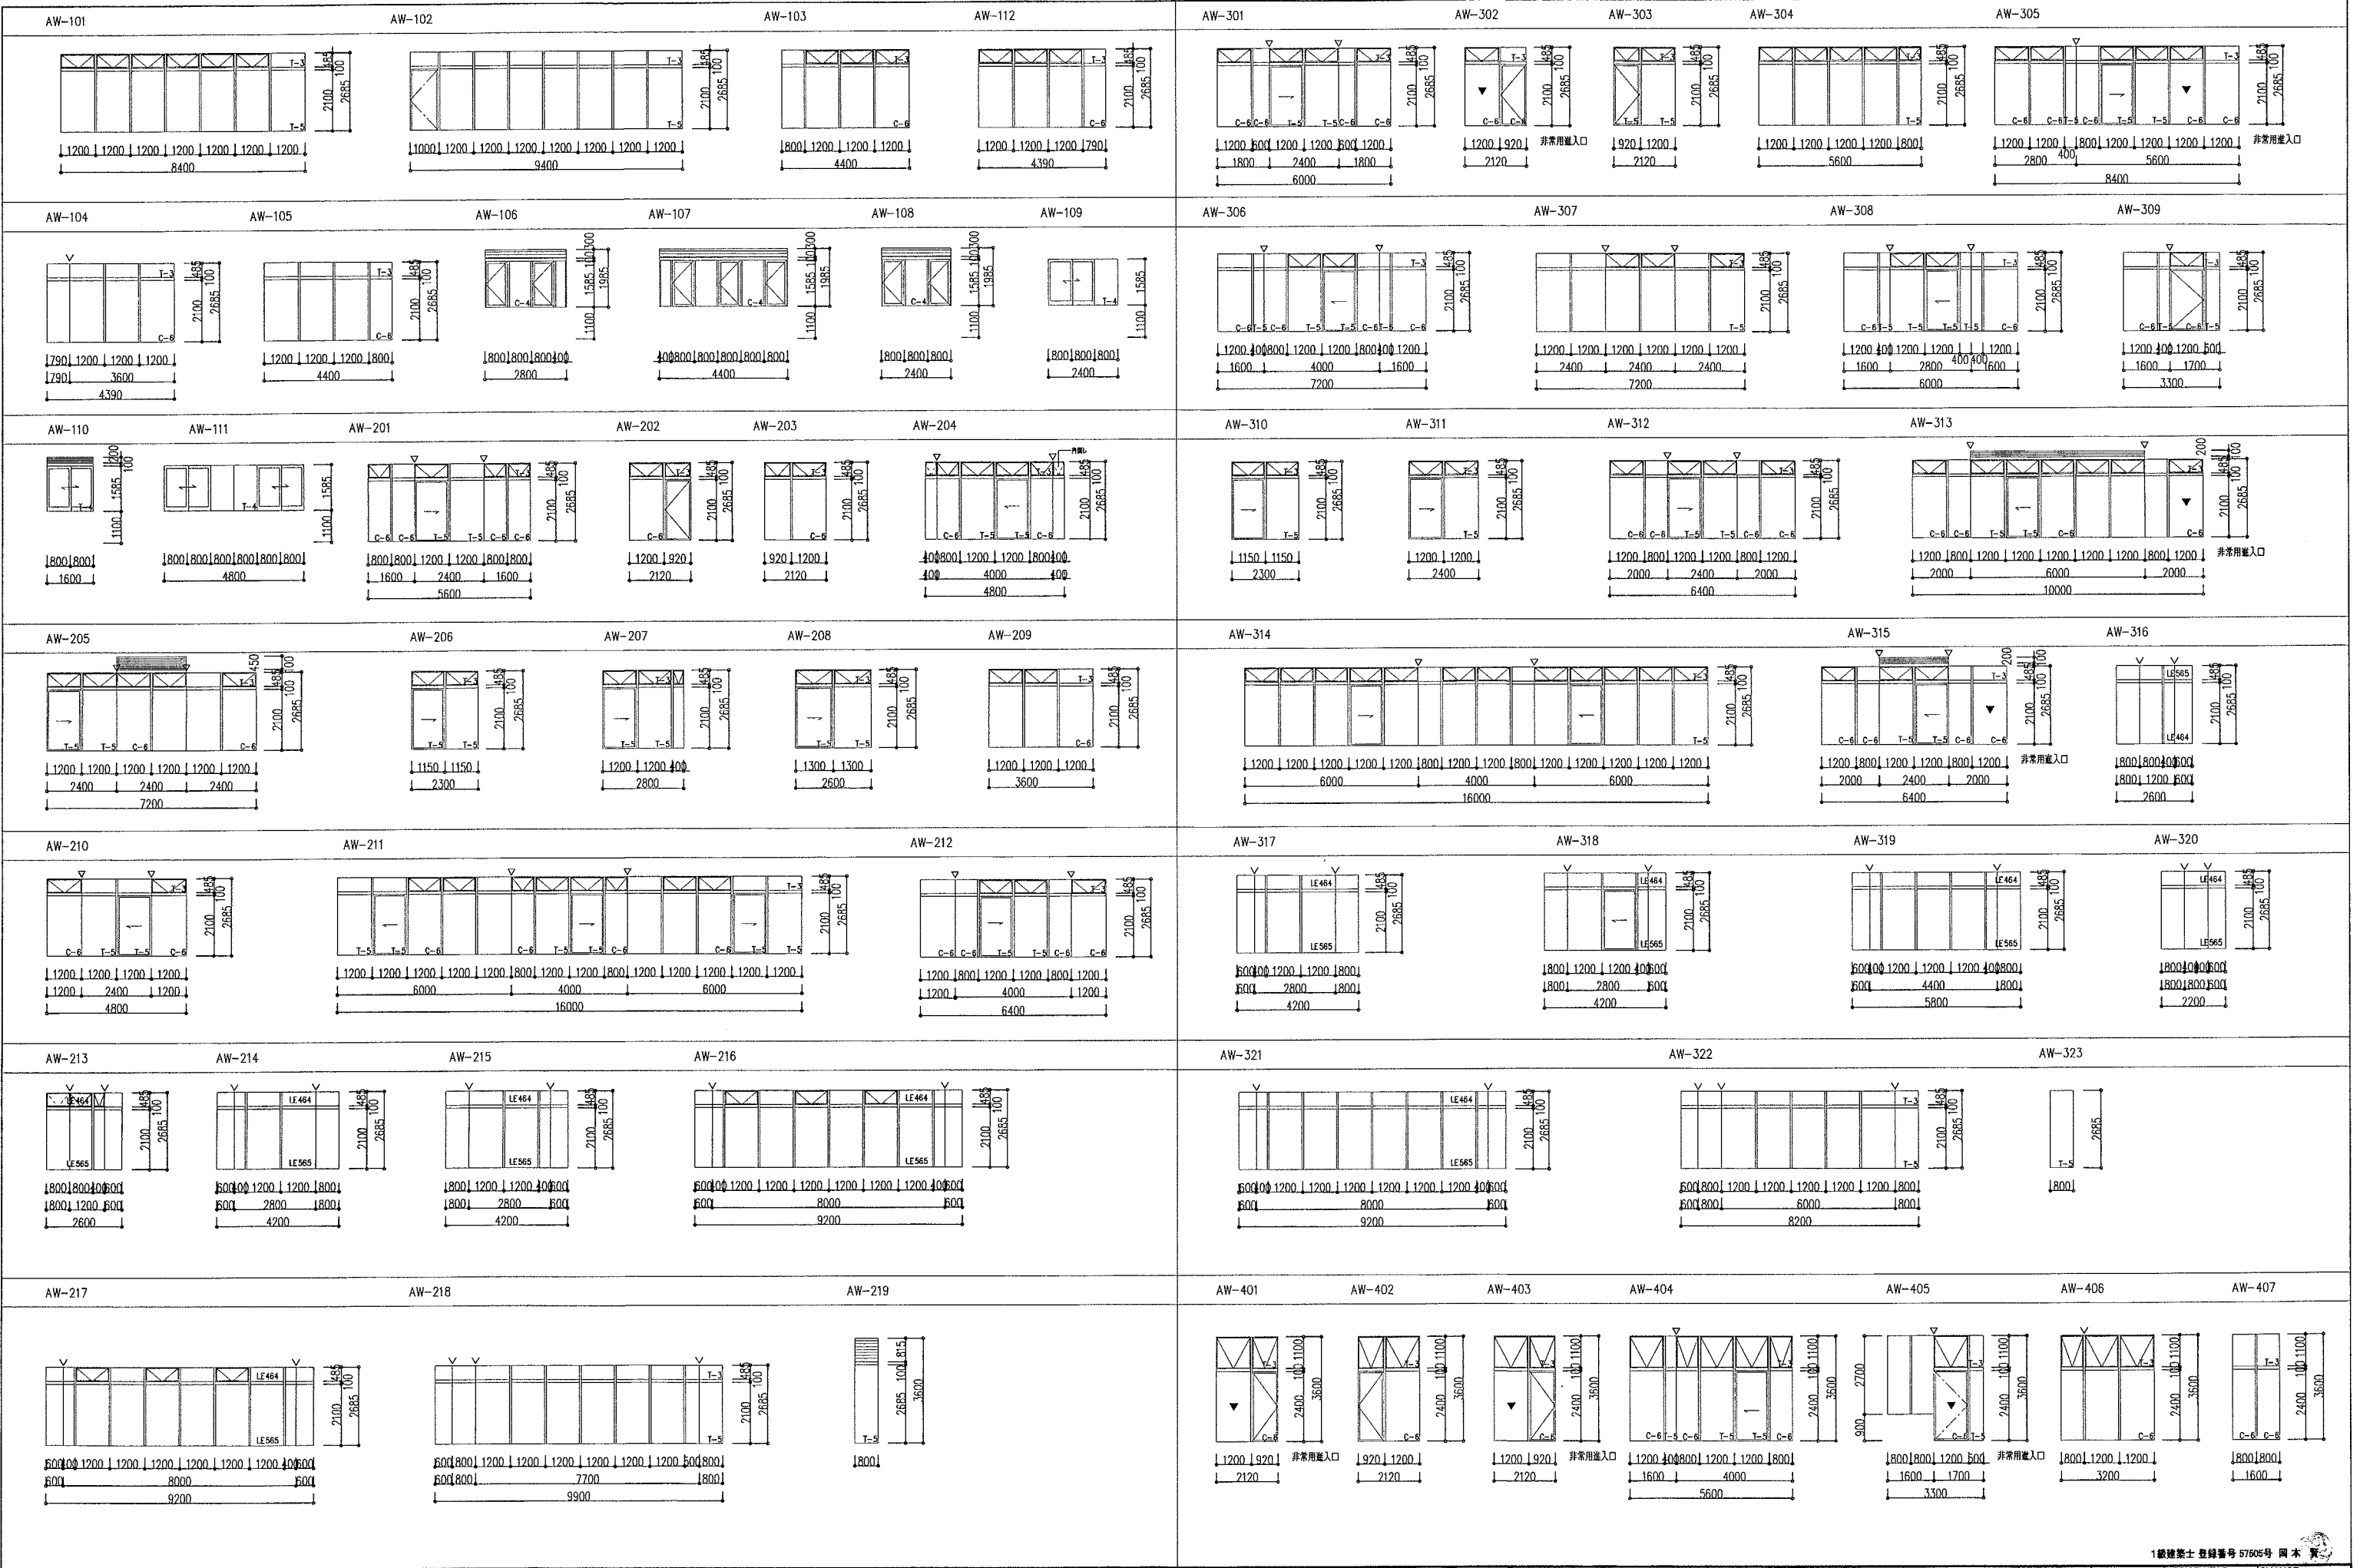



AW-408 AW-409 AW-410 AW-411				AWa-208 AWa-209 AWa-210		
AW-412 AW-413 AW-414				AWa-211 AWa-212 AWa-213 AWa-214		
AW-501 AW-502 AW-503 AW-504 AW-505 AW-506				AWa-301 AWa-302 AWa-303 AWa-305		
AWa-101 AWa-102 AWa-103 AWa-104				AWa-306 AWa-307		
AWa-201 AWa-202 AWa-203				AWa-308 AWa-309 AWa-310 AWa-311 AWa-312		
AWa-205 AWa-206 C-6 AWa-207				AWa-313 AWa-314 AWa-315 AWa-316		




AWa-401			AWa-402			AWa-404			SW-01			SW-02			SW-03			SW-04			SW-05			SW-06			SW-07			SW-08							
AWa-405			AWa-406			SW-09			SW-10			SW-11			SW-12			SW-13			SW-14			SW-15			SW-16			SW-17							
AWa-407			AWa-408			SW-18			SW-19			SW-20																									
AWa-502			AWa-503			AWa-504																															
AWa-505			AWa-506			AWa-507			AWa-508			AWa-509													AWa-510												
AD-101			AD-102			AD-103			AD-104			AD-105																									
AD-106			AD-107			AD-108			AG-01			AG-02													AG-03												
SUSD-101			SUSD-102																																		
沼津市市民福祉部社会福祉課			解説・ガラス凡例 ・ LE464・・・Low-e: C4+A6+C4 ・ ∇ : 外部出隅 ・ ▽ : 外部入隅													株式会社 久米設計 KUME SEKKEI			日付 2006.04. 担当 相馬 孝 P.A. 2006.04.			平成18年度(仮称)ぬまづ健康福祉プラザ 建築主体工事 建具姿図-3 縮尺A1=1:100 A3=1:200			図面番号 A-59 設計番号 104575			HEAD ASSIST HEAD CHIEF DRAFT			CHANGE						

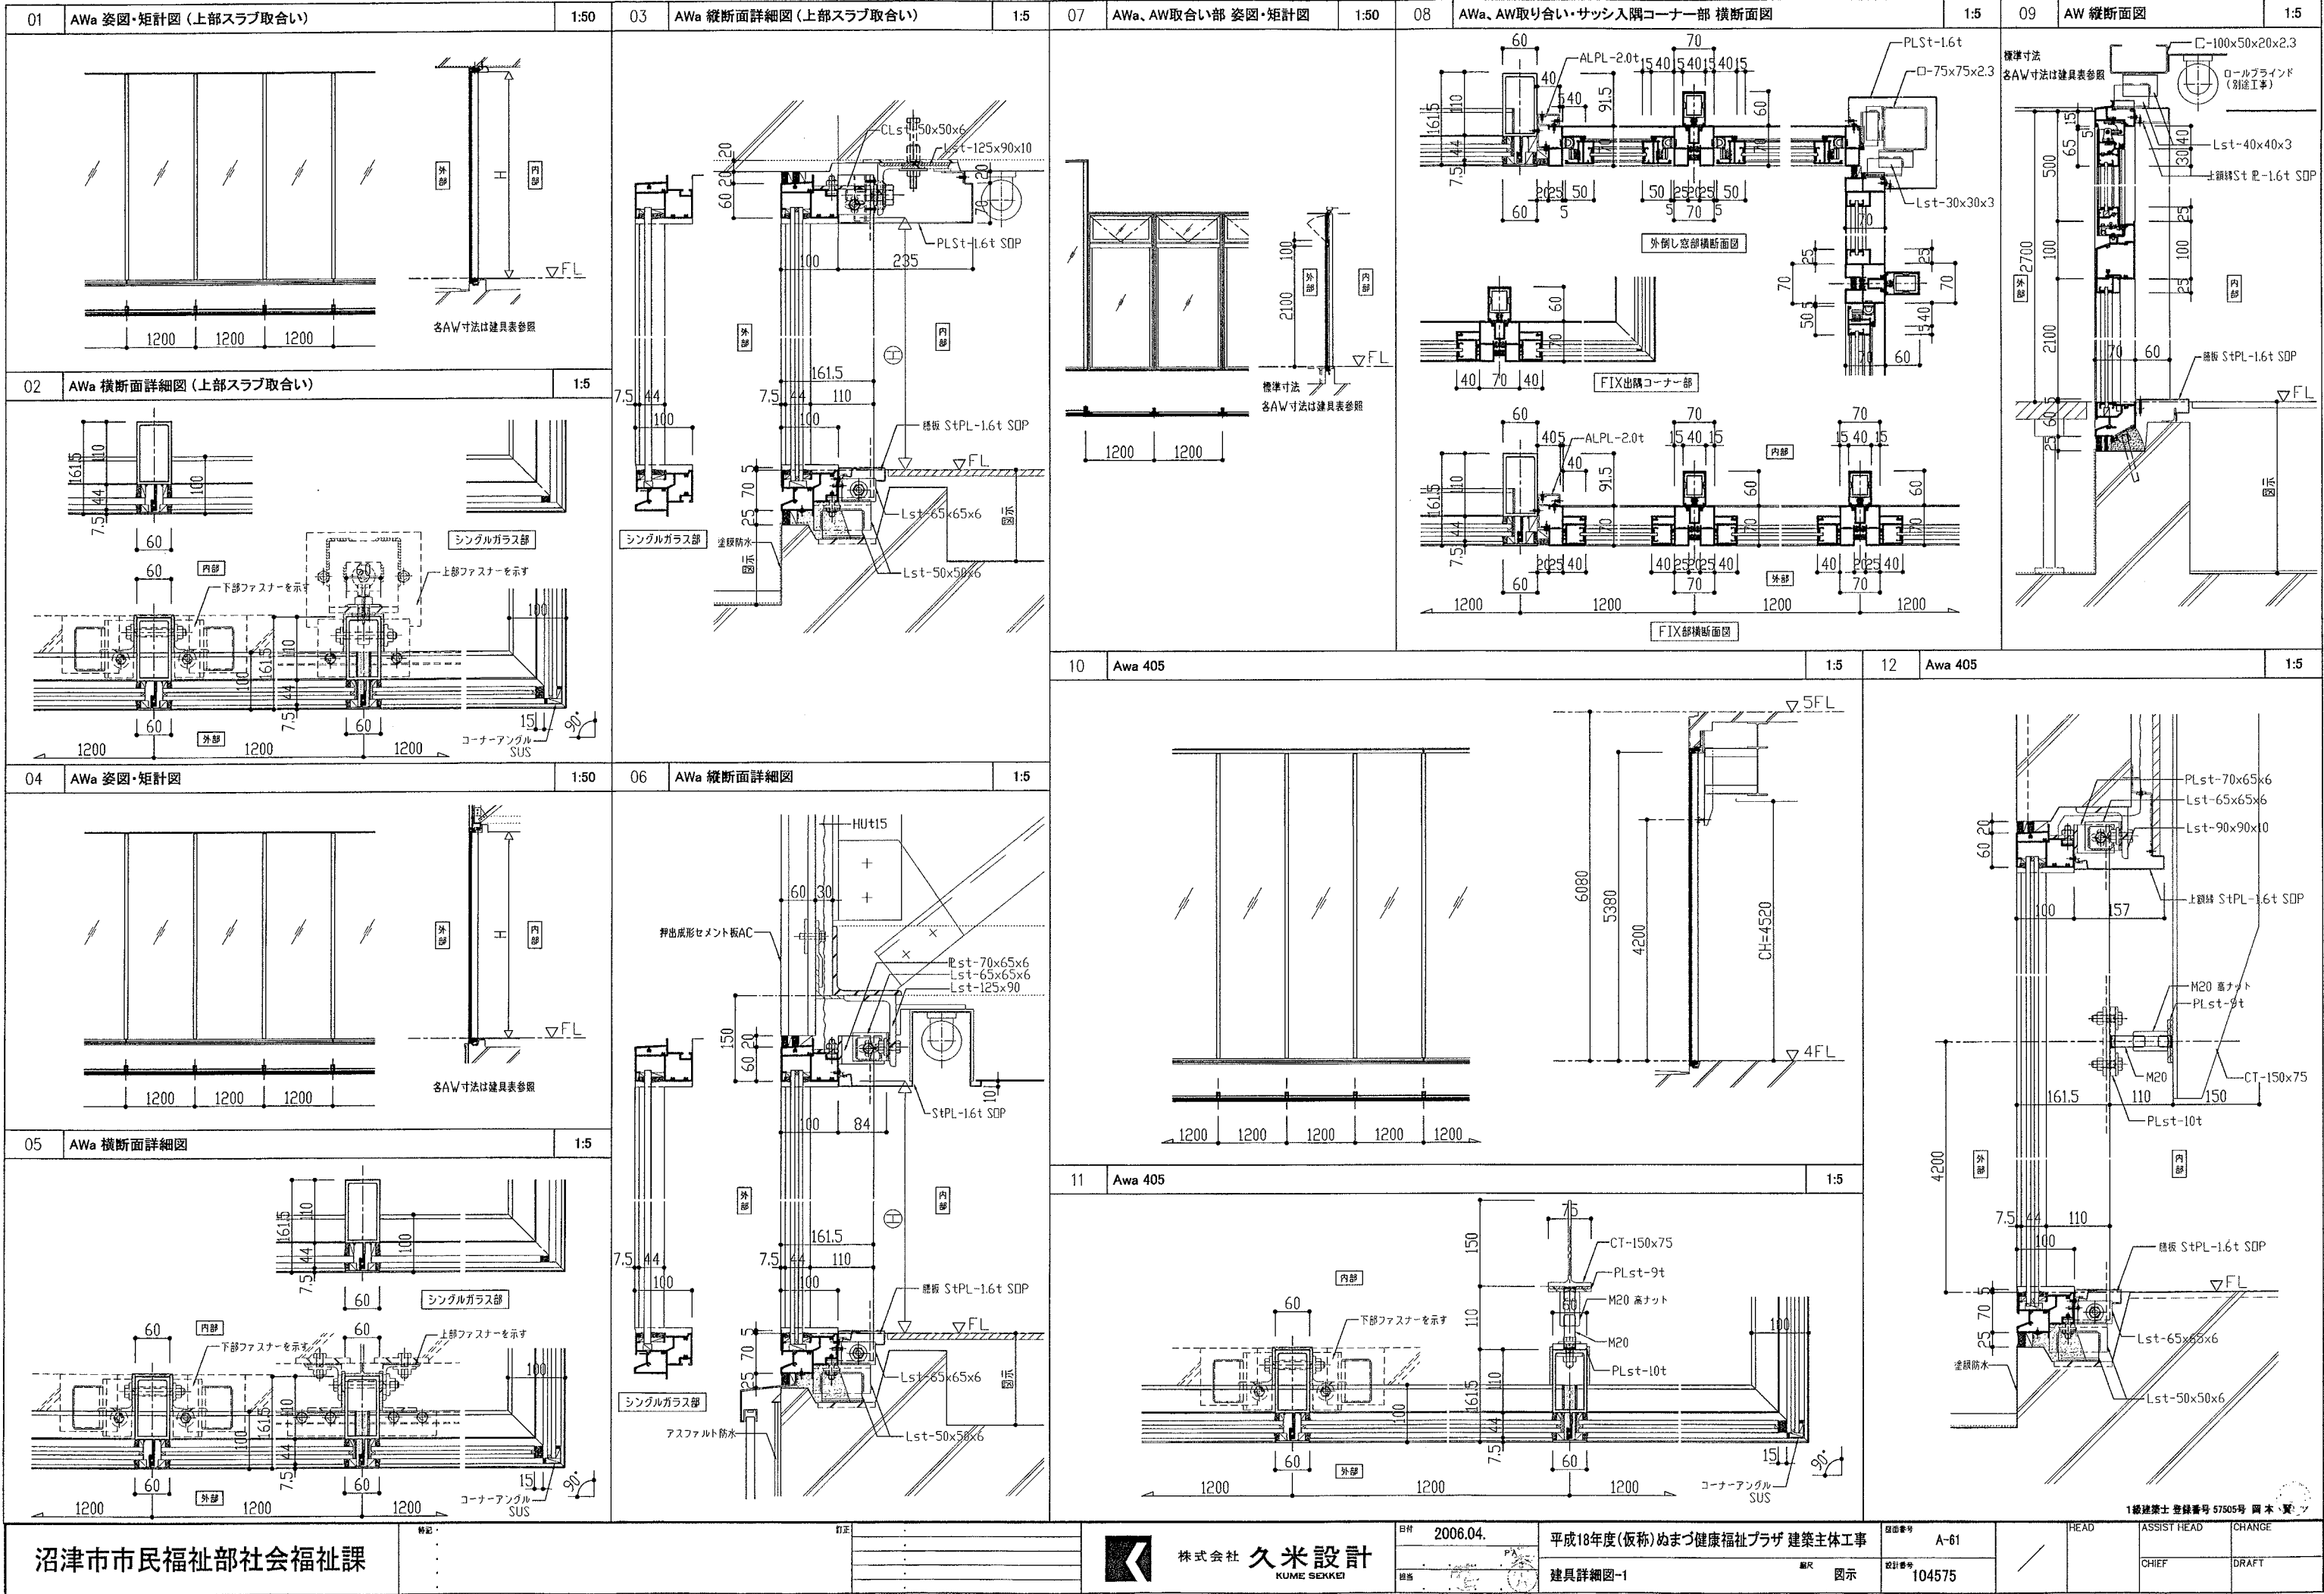

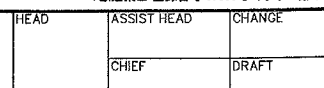

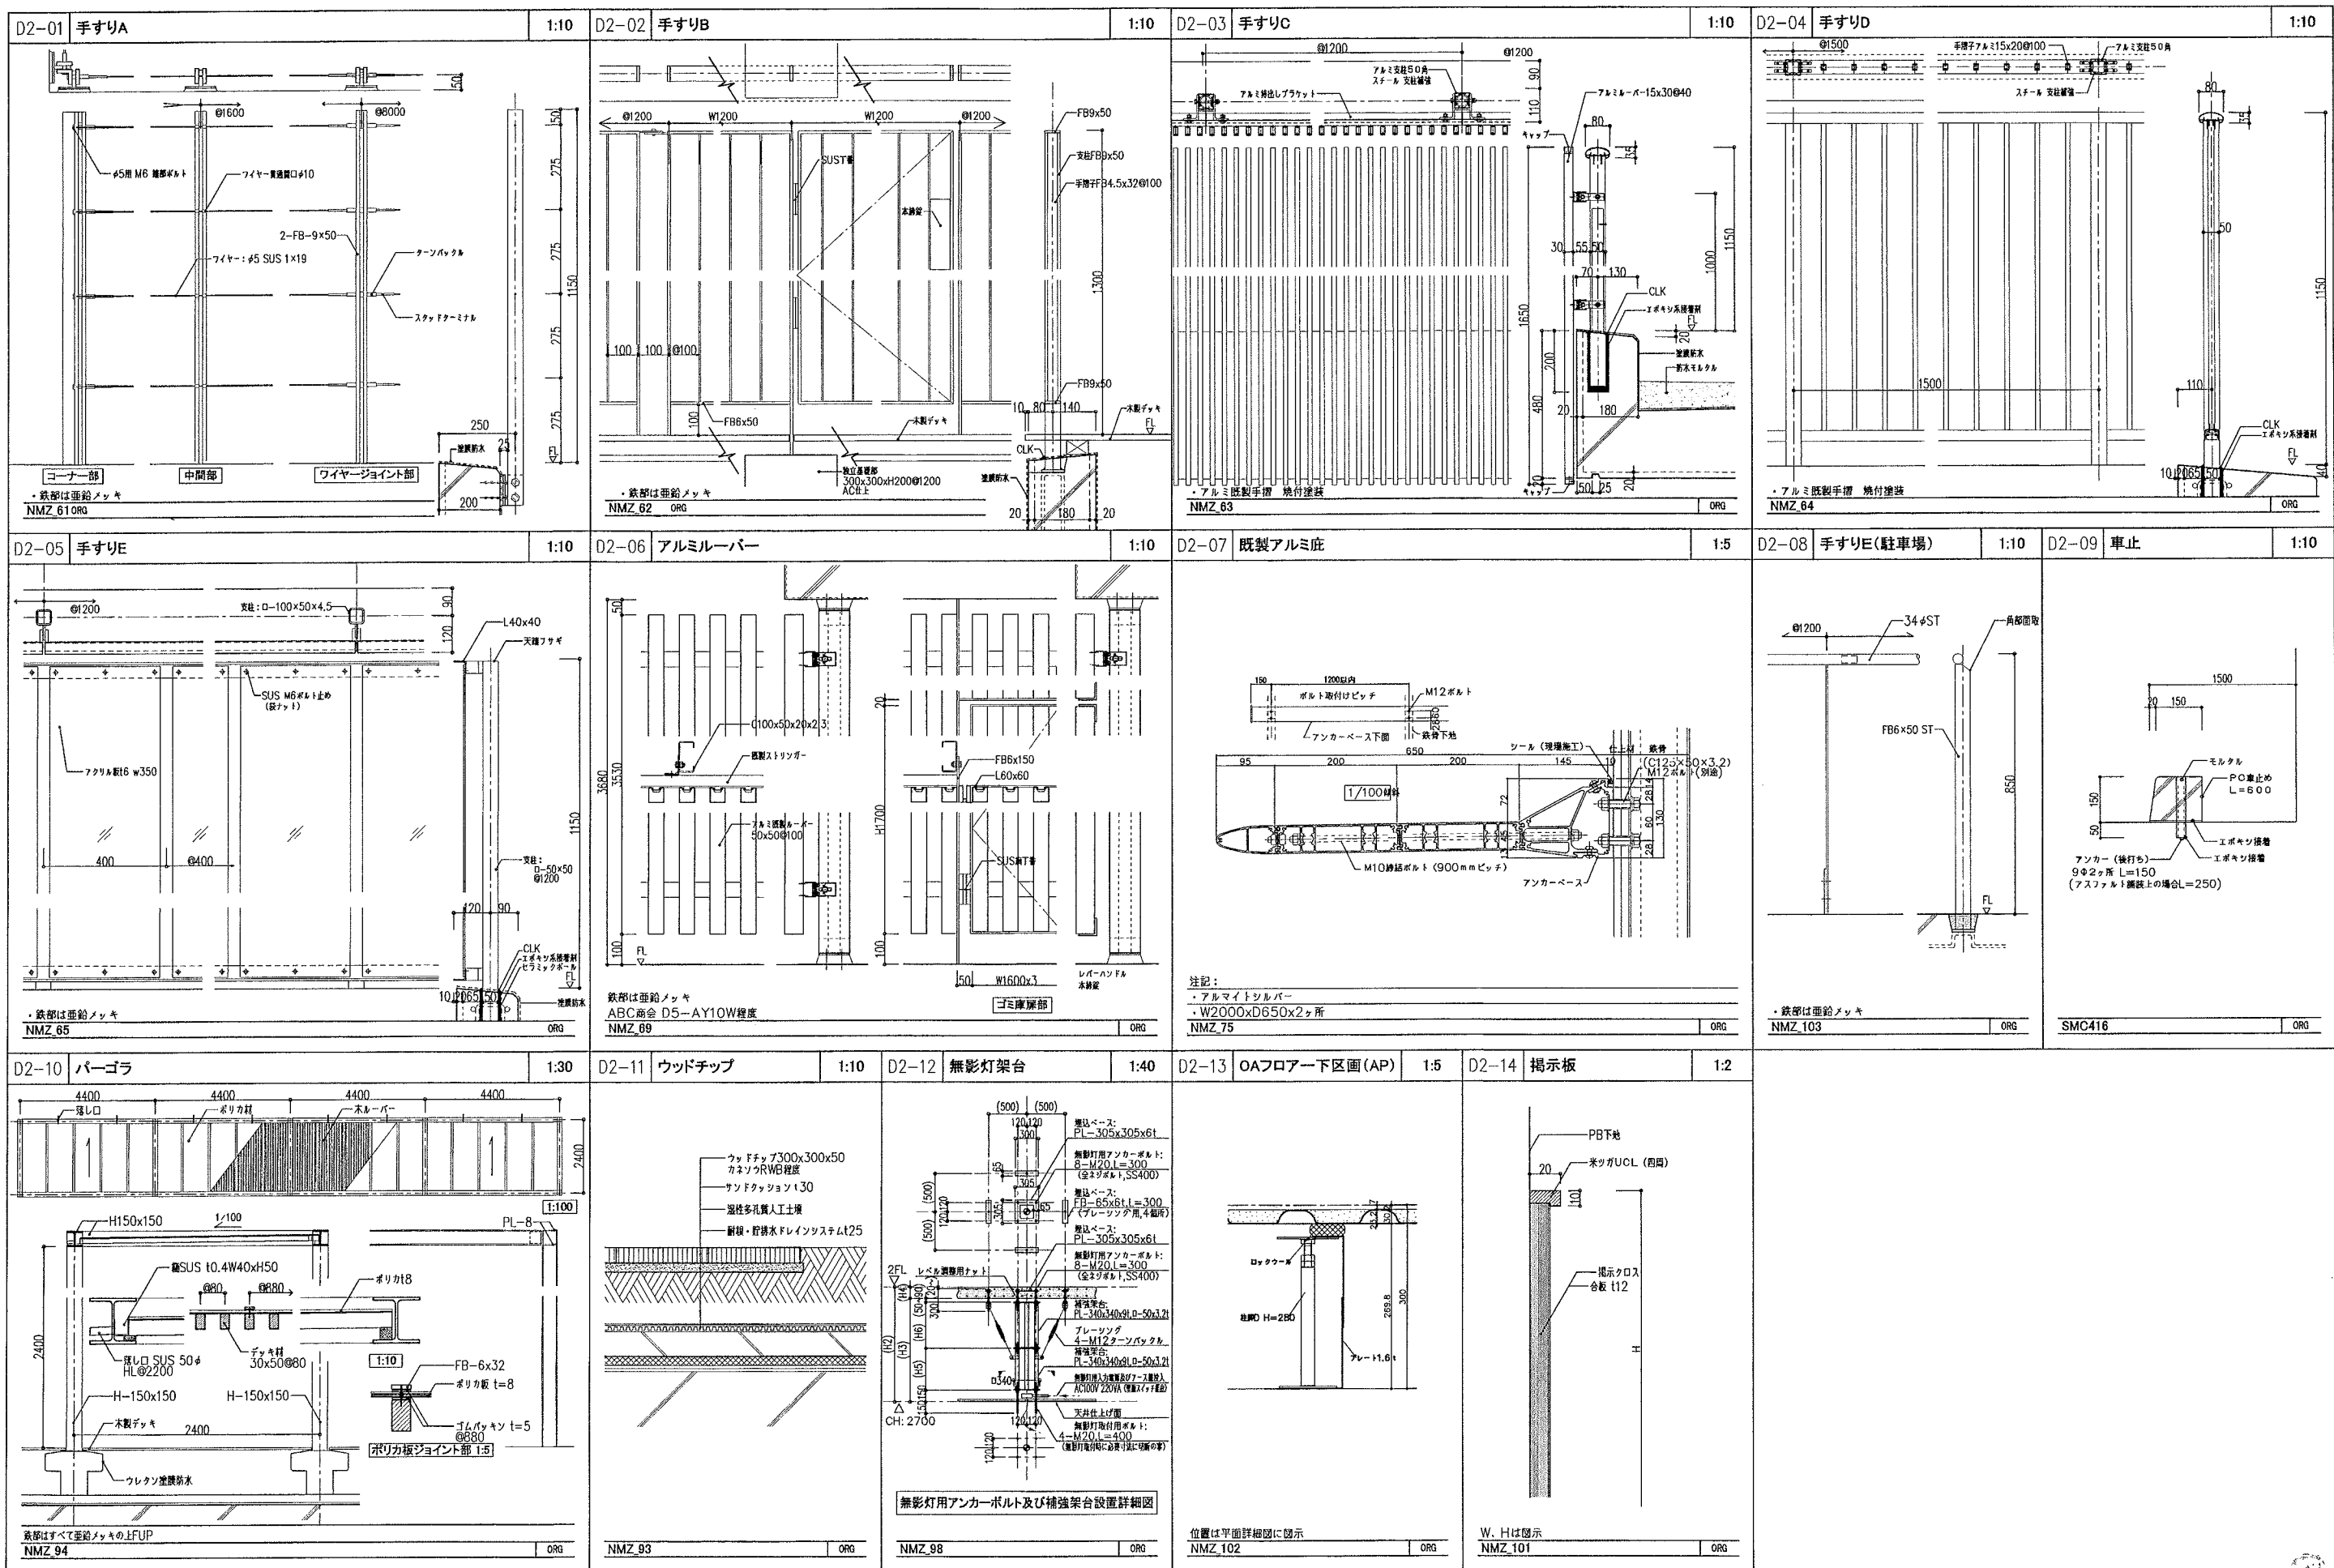

沼津市市民福祉部社会福祉課	特記	訂正	 株式会社 久米設計 KUME SEKKEI	日付	2006.04.	図面番号	A-67	HEAD	ASSIST HEAD	CHANGE	
					平成18年度(仮称)ぬまづ健康福祉プラザ 建築主体工事						
					標準・雑詳細図-4	図尺	図示	設計番号	104575	CHIEF	DRAFT

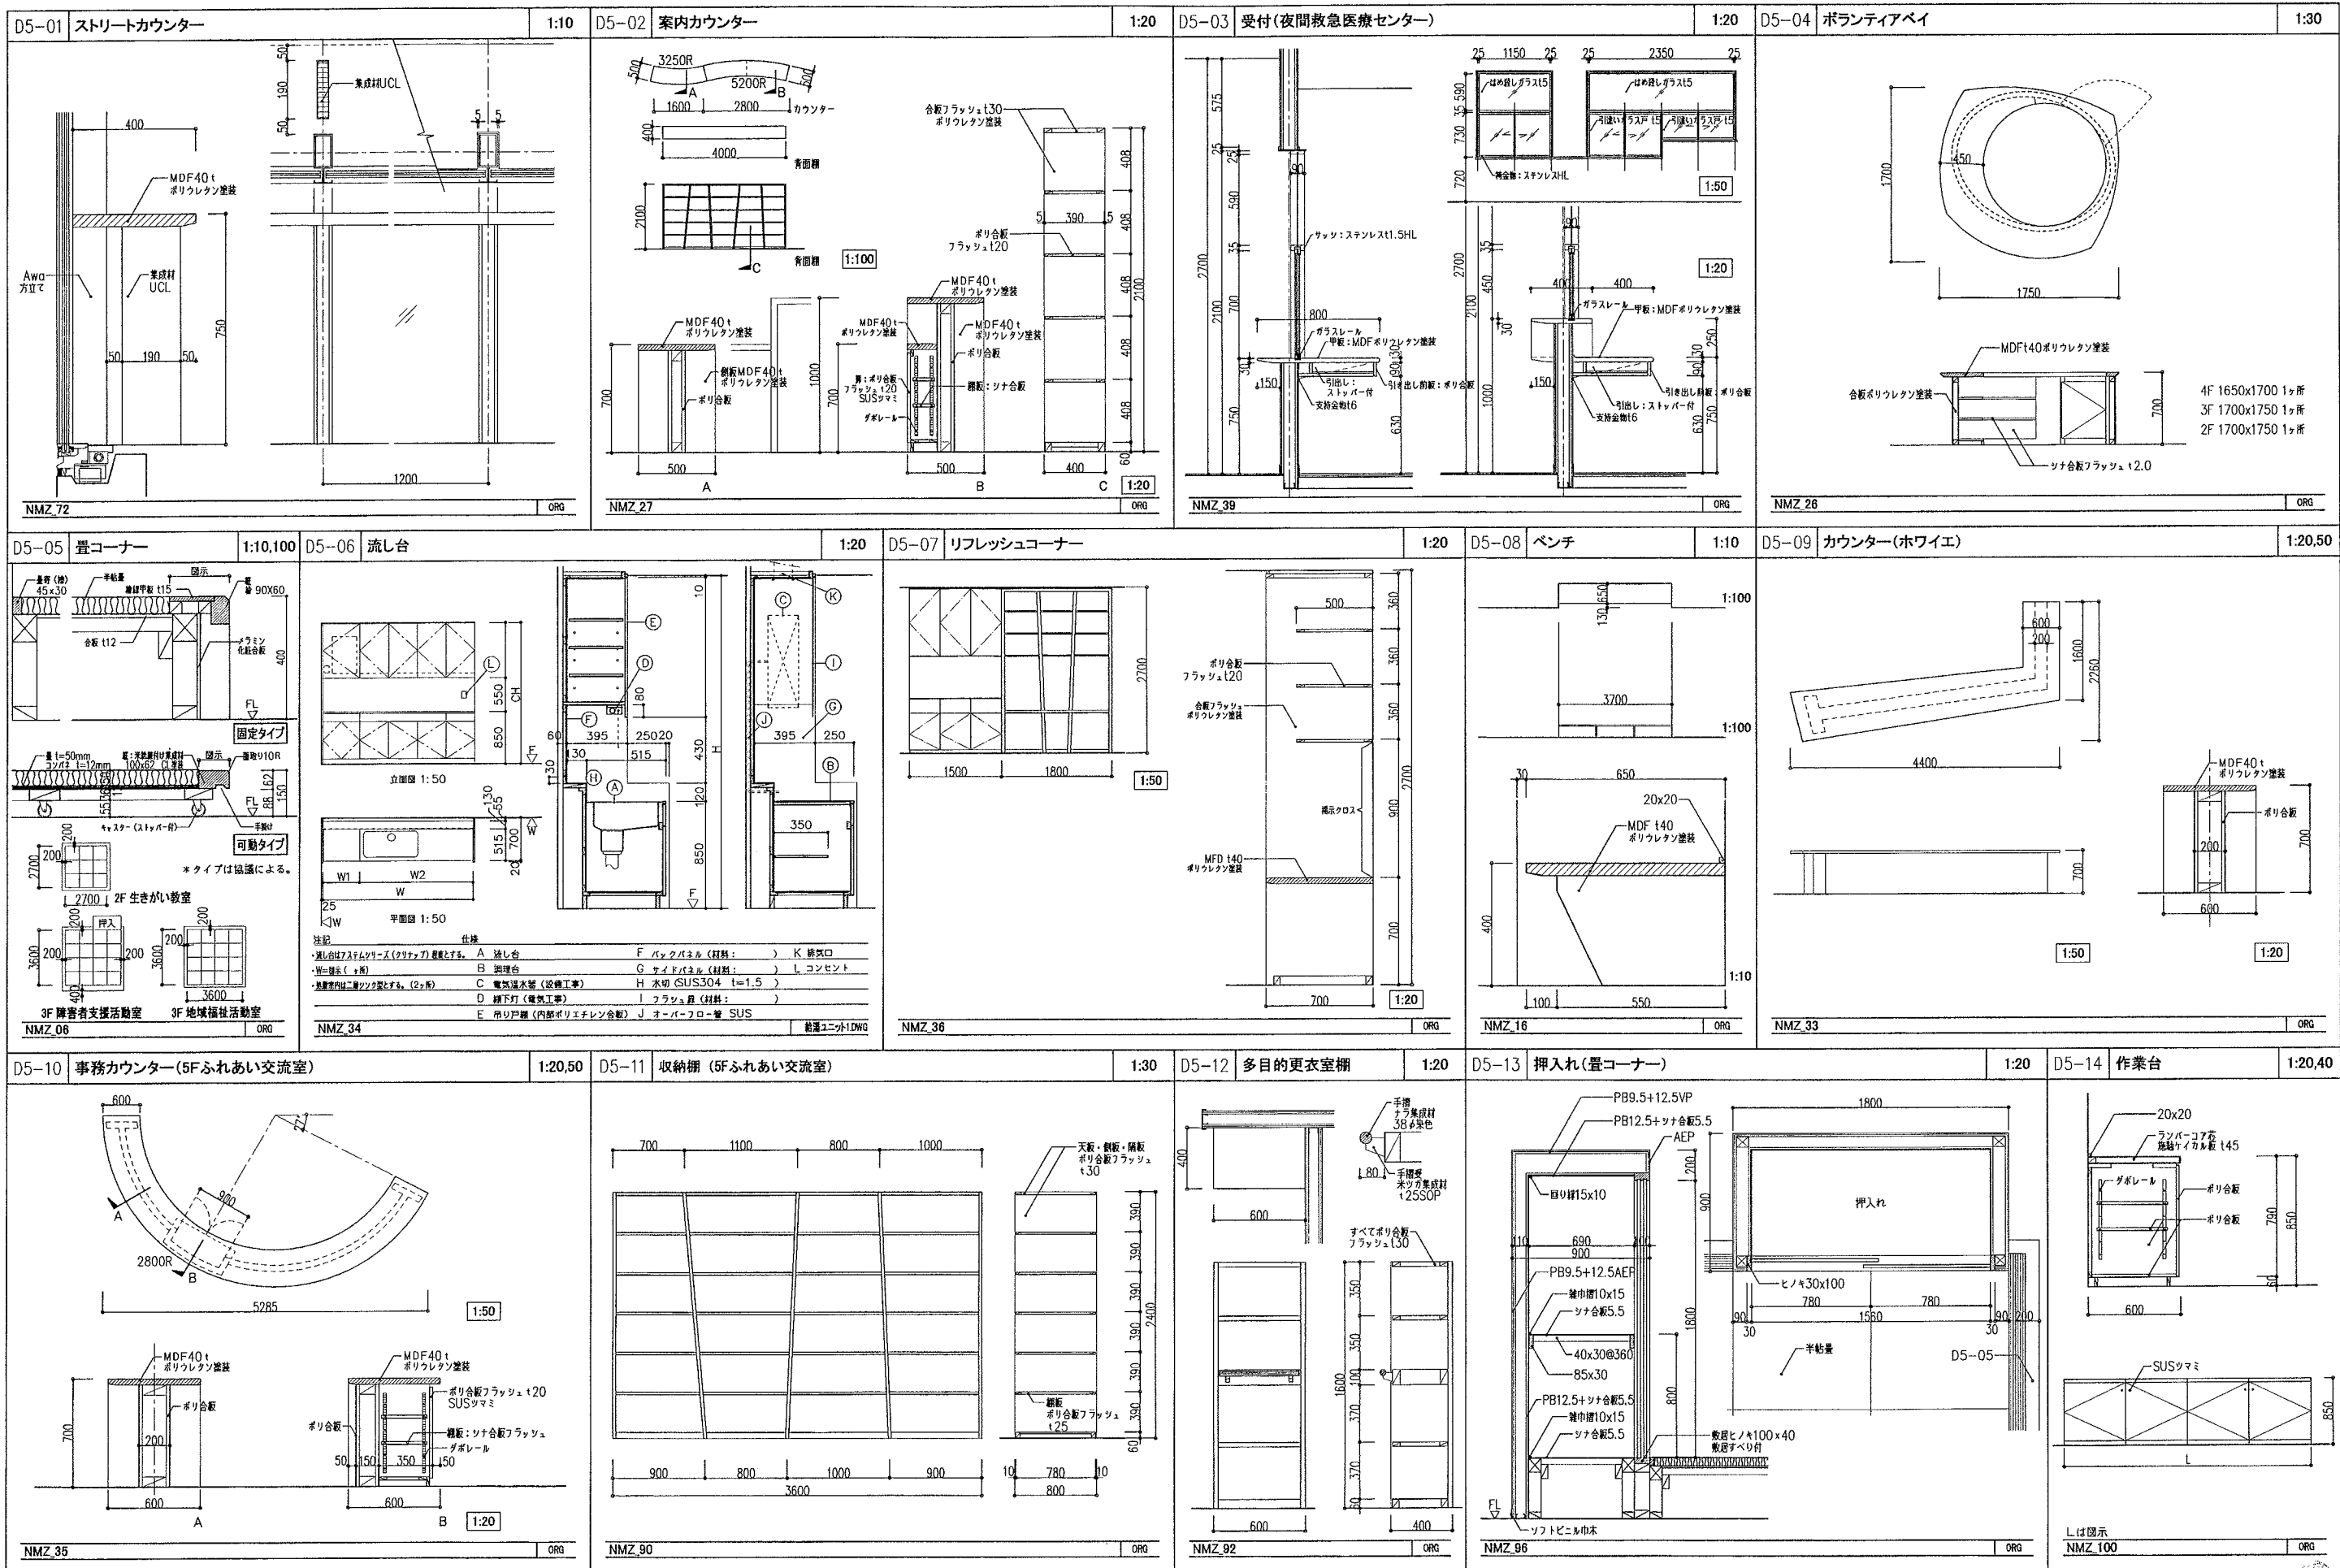


文書番号: 90725-23 20040907 阿部浩志


エレベーター仕様 NO. 4, 5(駐車場用)

基 本 仕 様	用 途	乗用(標準機械室レス)
	制御方式	交流可変周波数制御
	操作方式	群集合全自動方式
	積載荷重	900kg
	定 員	13 人
	速 度	45m/min
	停止ヶ所	3ヶ所 (1,2,R 階)
	台数	1台×2
	戸 形 式	2枚戸両開き
	出入口寸法	W 900xH2100
乗 場 仕 様	かご内法	W1500xD2500xH2250
	動力電源	AC-3φ-200V,50Hz
	電動機容量	AC 4.2kW(4kVA)／1台
	クーラー用電源	-
	照明電源	AC-1φ-100V,50Hz (1kVA)
	地 震	有(S波)
	火 災	有
	自家発電	無
	停電時最寄階着床	有
	車椅子仕様	有
カ ゴ 仕 様	視覚障害者仕様	有
	特記事項	高誤差対策 全扉窓(W2000xH700) ※防火区画は別途
	三方枠	全階:小枠 鋼板塗装
	扉板	全階:無
	扉	全階:鋼板塗装
	数値	全階:AL
	乗場鉤	全階:マイクロストローク式ボタン(標準)+板着カバー
	乗場鉤プレート	全階:ステンレスヘアライン仕上
	位置表示灯	全階:デジタル位置表示灯(ボタン一体型)
	かごパネル	化粧鋼板
そ の 他	袖壁	SUS HL
	扉	化粧鋼板
	天井	スタンダード天井
	床	3mmビニールタイル貼
	数値	AL
	行先鉤	マイクロストローク式ボタン(標準)
	操作盤	フェースプレート:標準
	位置表示	デジタル式(操作盤一体型)
	換気方式	ファン
	特記事項	かご内コンセント かご上スピーカー


エレベーター除外工事事項	
建 1.	昇降路の築造工事及び各階出入口、インジケータ、押ボタン等の穴あけ工事
築 2.	乗場機器取付後の出入口廻りの壁及び床の仕上工事
工 3.	各階乗場出入口待用間のモルタル詰め工事
事 4.	ピット内防水仕上工事
関 5.	ピット床下部使用の場合の建築対策工事
保 6.	乗場に雨水が浸入するおそれがある場合の、ひし、床勾配及び排水設備工事
7.	エレベーター機器搬入用のフック設置工事
8.	その他建築に関する工事
除 1.	動力用電源(接地線を含む)の昇降路最下階制御盤迄の引込工事(繋ぎ込み工事含む)
備 2.	照明用電源の昇降路最下階制御盤迄の引込工事(繋ぎ込み工事含む)
工 3.	火報信号の昇降路より外部の配管配線工事(必要な場合)
事 4.	インターホン取付位置より昇降路までの配管配線工事(O.9φ×10本)(電気工事)
関 5.	ピット内点検用コンセン設置工事
保 6.	昇降路頂部の煙感知器工事(外部より点検可能なこと)
注 意 事 項	
1. エレベーター遠隔監視用配管配線工事(電気工事)	
昇降路最下階端子から最寄りの電話中継箱まで電話線用の配管及び配線を、お願いします	
2. 監視盤、連絡装置用の昇降路より外部の配管配線工事(電気工事)	
昇降路の温度は40℃以下に保つこと	
4. エレベーター動力と通信機器・OA機器など弱電機器の電源線・通信線を1m以上分離すること	
5. エレベーター用電源トランスと通信機器・OA機器など弱電機器の電源トランスを分離すること	
6. エレベーターのアース線と通信機器・OA機器など弱電機器のアース線を各々独立配線すること	
7. 漏電遮断機はインバーター回線対応のものをを使用すること	
8. エレベーター動力トランスの中性点用アース線の独立配線と接地極の分離をすること	

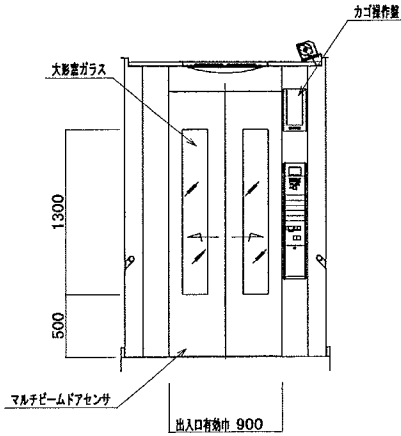


カゴ室正面図

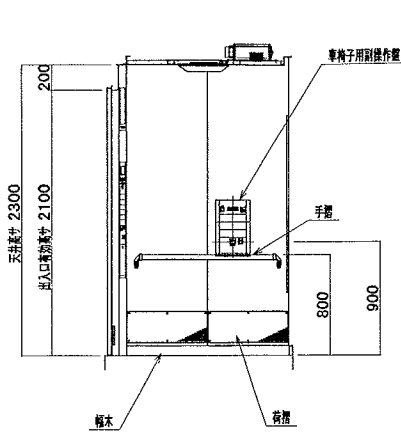


カゴ室側面図

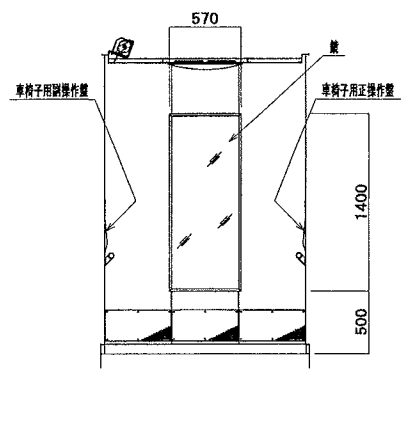

カゴ室背面図

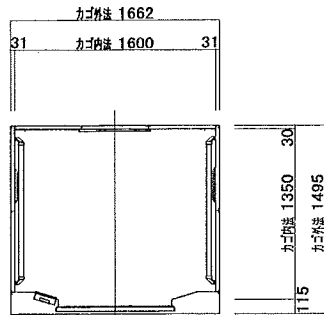


カゴ室平面図

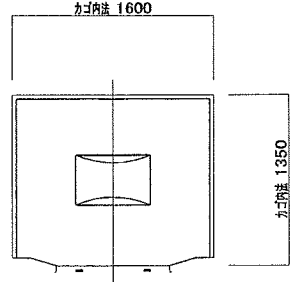

天井伏図


No.4, 5
カゴ室意匠図 《1/30》

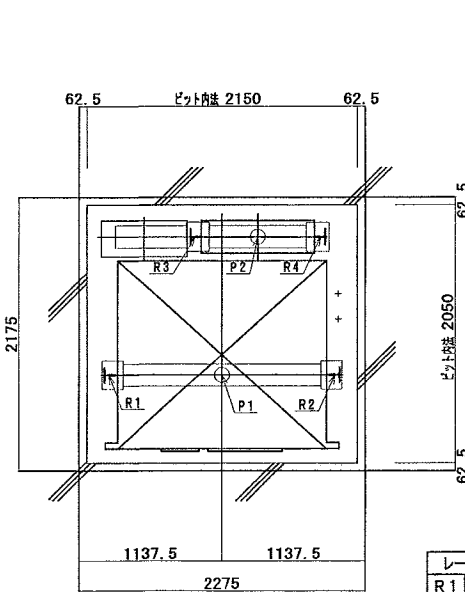

No.4, 5
ピット平面図 《1/30》

レール下端部荷重 (kN)	
R 1	35.4
R 2	35.1
R 3	61.2
R 4	27.1


緩衝器衝撃荷重 (kN)	
P 1	105.2
P 2	83.8

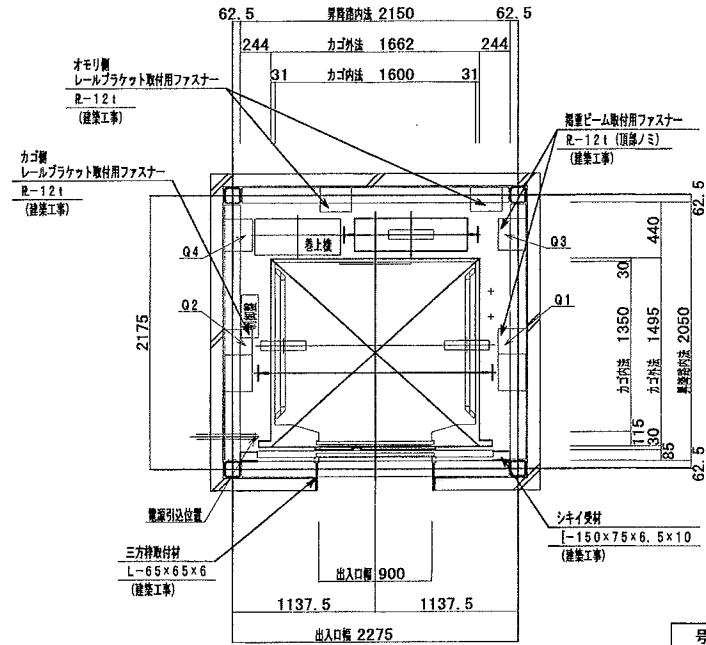


No.4, 5
昇降路平面図 《1/30》
(1, 2, RFL)

動力用電源設備			
号機名	設備容量	電源側NF容量	電線サイズ (C-V-T)
No.4, 5	4 kVA	40 AT	64 mマデ 8 mm ² 111 mマデ 14 mm ²


【最下階付近引出】		【最下階付近近引出】	
電源引出位置 (最下停止階)	動力用AC-3φ-200V-50Hz	電源引出位置 (最下停止階)	動力用AC-3φ-200V-50Hz
照明用AC-1φ-100V-50Hz		照明用AC-1φ-100V-50Hz	
D種接地工事		D種接地工事	
電源引出シ長さ 2500mm	(電気工事)	電源引出シ長さ CH+2500mm	(電気工事)

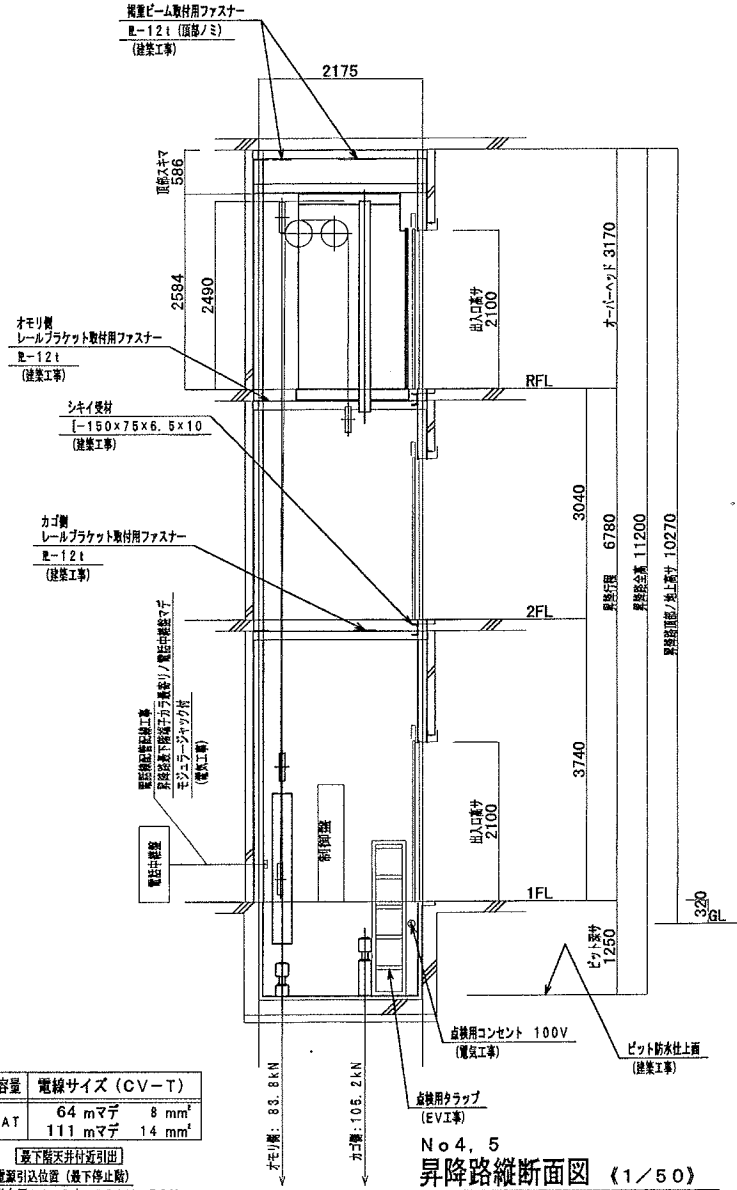

No.4, 5
昇降路縦断面図 《1/50》

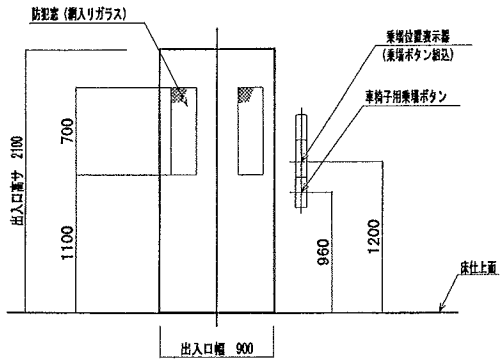

No.4, 5
乗場正面図 《1/30》
(1, 2, RFL)

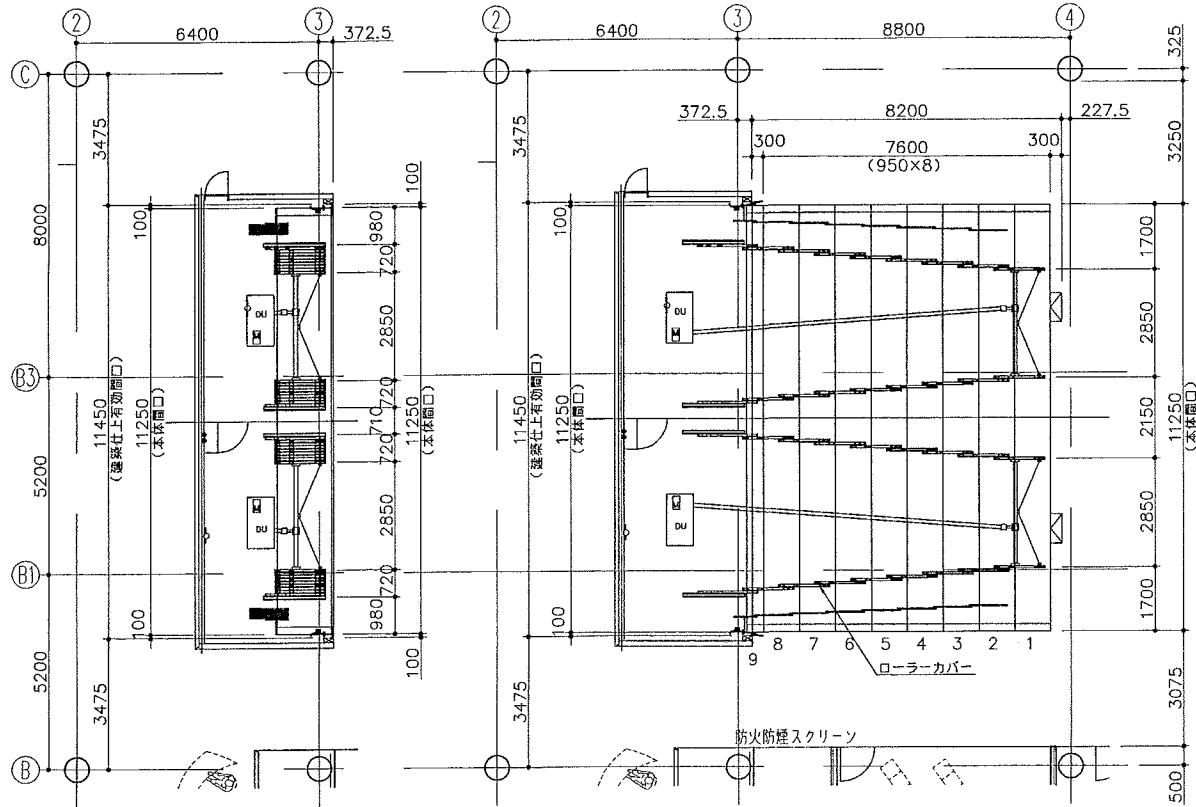

【収納状態】

【展開状態】

荷重分布表

【単位: kg】										
9段目	8段目	7段目	6段目	5段目	4段目	3段目	2段目	1段目	段数	
847	1159	1145	1131	1117	1103	1089	1062	1199	各段の重量	
212	290	286	283	279	276	272	266	300	ローラーカバー1本当たりの重量	
2463	2251	1962	1675	1393	1113	838	565	300	移動時のローラーカバー1群当たりの最大荷重	
212	560	556	553	549	546	542	536	570	観覧時(使用時)のローラーカバー1本当たりの最大荷重	

本体総重量 9851Kg
観覧時総重量 18491Kg (本体総重量+60Kg×144人)



ローラーカバー1本当たりの重量 : [各段の重量]を各段のローラーカバーの本数 4 で除した値

移動時のローラーカバー1群当たりの最大荷重 : [ローラーカバー1本当たりの重量]を乗算した値

(移動時とは展開状態から収納状態に向かう場合を示し、ローラーカバーが1段1段重なる群を形成します)


観覧時(使用時)のローラーカバー1本当たりの最大荷重 : [各段の重量+観覧重量]を各段のローラーカバーの本数 4 で除した値(観覧重量は60Kg×各段の段数)

※移動観覧席最大荷重時、走行面及び収納庫面に段差が生じる場合は2mm以内とする事

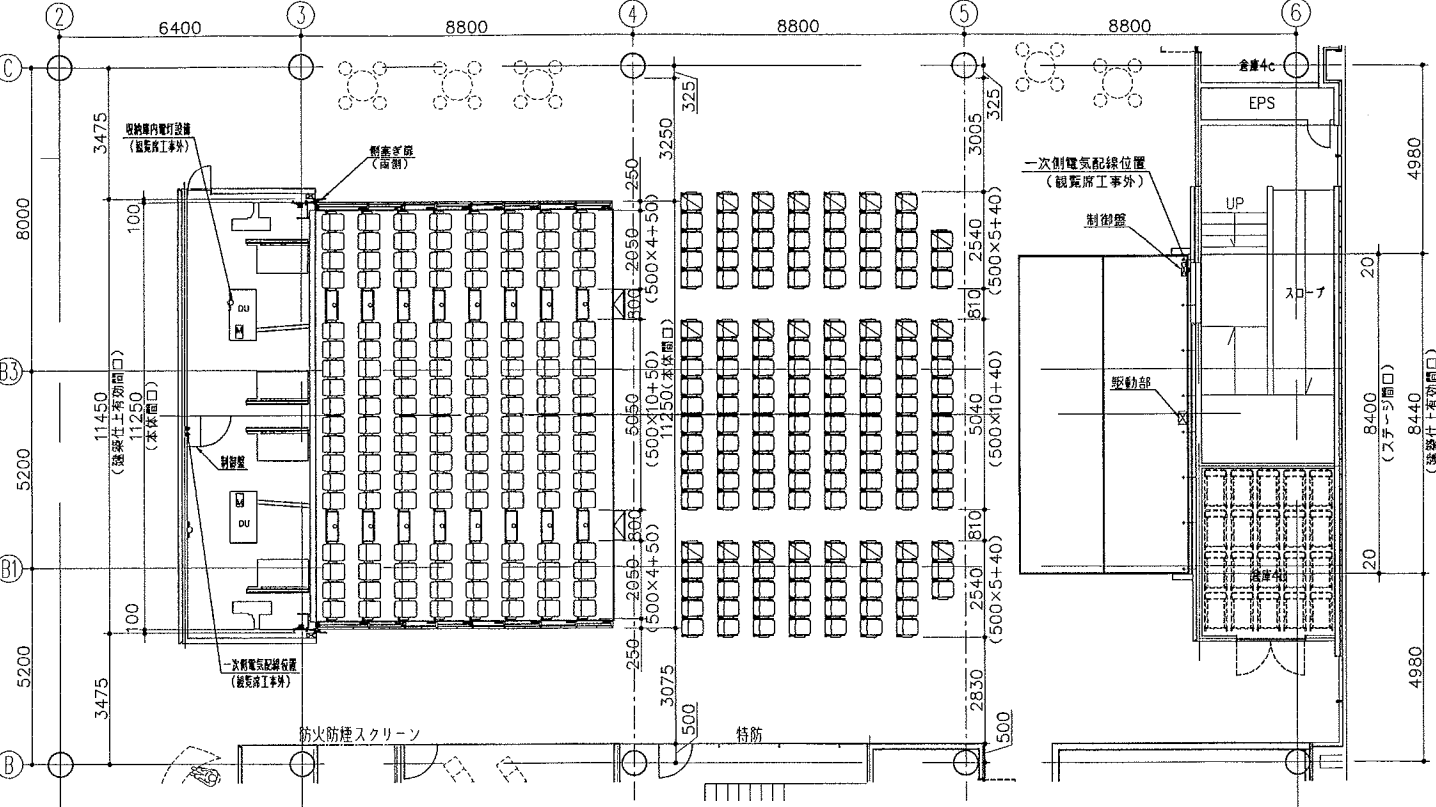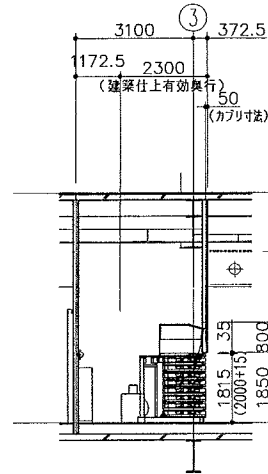

防火防煙スクリーン


特筋

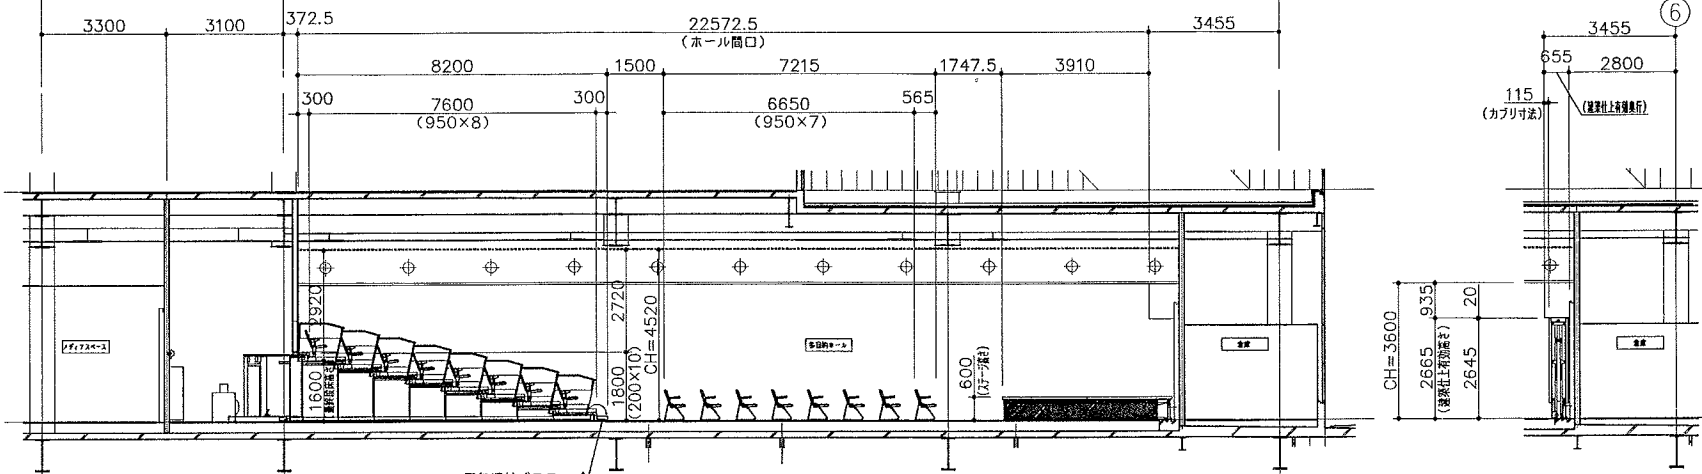

回転収納式ステップ

別途工事	
電動式収納ステージ	S=1/100
ステージサイズ	W: 8400 D: 4500 H: 600 (mm)
ステージ本体重量	1581 kg
最大積載荷重	360 kg/m ²
動作時間	約6分
本体主要部仕様	
ステージフロアー	t24 ナラフローリング化粧合板 (t12合板下地 + t12仕上合板)
カメラ	ナラ集成材 クリアラッカー塗装
前幕板	t9 ポリエステル化粧合板 目地付施工 (ナラ木目)
側幕板(片割4分割・取り外し式)	t12 ポリエステル化粧合板 目地付施工 (ナラ木目)
フレーム	
脚	60×60×t2.3 角鋼管 合成樹脂塗装仕上(ブラック)
大引	80×40×t2.8 角鋼管 合成樹脂塗装仕上(ブラック)
横太	50×50×t1.6 角鋼管 合成樹脂塗装仕上(ブラック)
走行ローラー	φ150 クレタノム車輪
その他	
駆動装置	
モーター	三相 200V 0.75kw 1台
操作方法	リモートスイッチ(使用・収納・非常停止)
ステージ工事外	一次側電気配線 三相 200V 3 KVA (アース込み)

別途工事	
電動式移動観覧席	S=1/100
開口	11250 mm 9 段 (最終段を含む 椅子列数 8 列)
席数	144 席 1人間口 500mm
本体主要部材	
支柱	150×50×t3.2 角鋼管 合成樹脂焼付塗装仕上(標準色)
ローラーカバー	105×60×t3.2 鋼板曲げ加工品 合成樹脂焼付塗装仕上(標準色)
アーム	140×35×t4.5 鋼板曲げ加工品 合成樹脂焼付塗装仕上(標準色)
ブレーシング	50×50×t2.3 角鋼管 合成樹脂焼付塗装仕上(標準色)
貫材	150×50×t3.2 角鋼管 合成樹脂焼付塗装仕上(標準色)
床	t1.8 合成樹脂焼付加工品
フロントノーズ	t2~3 アルミ押出型材 電鍍着色仕上(ブロンズ)
ノンスリップタイヤ	塩ビ押出成型品 (ブラック)
床面仕上材	t6.5 タイルカーペット (標準品)
フロントパネル	t1.6 鋼板曲げ加工品 合成樹脂焼付塗装仕上(標準色)
ベースカバー	t1.2 鋼板曲げ加工品 合成樹脂焼付塗装仕上(標準色)
エンドパネル	t12 ポリエステル化粧合板 (標準色)
走行ローラー	φ130 クレタノム車輪 (両面貼り、木口は同色塗装仕上)

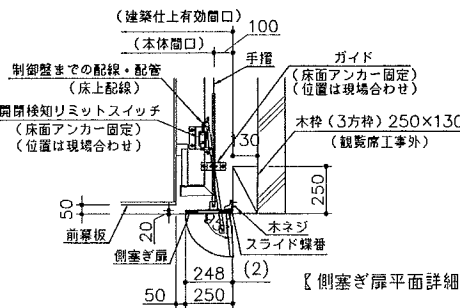


【側塞ぎ屏平面詳細図 S=1/20】

本体付属部品	
サイドガードパネル(吊下式)	アルミ押出型材 電鍍着色仕上 (ブロンズ)
スレーム	サンドウィッチアルミパネル (ブラック)
自動収納手摺	
支柱	32×32×t1.6 角鋼管 合成樹脂焼付塗装仕上(標準色)
弦木	50×30×t1.6 角鋼管 合成樹脂焼付塗装仕上(標準色)
腰板	t12 ポリエステル化粧合板 (標準色)
新塞ぎ屏	厚み20 天然木焼付化粧合板 (標準色)
回転収納式ステップ	2 箇所 (両面貼り、木口は同色塗装仕上、目方向: 横)
その他	
消路灯	16 個 (非常電源内蔵型・LEDランプ)
別御覧	W: 800 D: 350 H: 1450 (標準色)
本体展開・収納用モーター	三相200V 0.4 KW 2台 (2台 同時動作 インバータ駆動)
椅子起立モーター	三相200V 0.2 KW 8台 (2台 同時動作)
駆動方法	送り出し方式(本体展開・収納)
操作方法	リモートスイッチ
安全装置	カムリリレーによる過負荷モーター保護装置
	デジタルインジケータによるエラーメッセージ表示 (リモートスイッチボックスに設置)
	走行時 障害物検知停止装置
	始動、運転警報ブザー
	非常ベル
	側塞ぎ屏 開き忘れ防止リミット


観覧席工事外	
建築工事	
梁柱脚	W: 600 H: 1800 程度
木枠(3方枠)	250×130
電気工事	
一次側電気容量	三相200V 6 KVA (アース込み)
	单相100V 1 KVA (通路灯用専用回路: アース込み)
収納庫電灯設備	2 箇所
建築床仕上材	フローリング(収納庫: コンクリート下地)
移動観覧席最大荷重時、走行面及び収納庫面に段差が生じる場合は2mm以下とする	
・収納庫内まで平床であること	
・仕上材及び下地にクッション等敷きつること	
設置席数	4 席
電動式移動観覧席 客用用連結椅子 (背・脚・肘連動スプリングレス自動折り畳み式)	
椅子主要部品	
上座地	平織布地 (標準品)
背	ウレタンフォーム入り泡み
背裏下地	鋼板プレス加工品
脚管曲げ加工フレーム	ブルマフレックス
座	ウレタンフォーム入り泡み
肘	ABS樹脂成型品 (ブラック)
肘支柱	アルミ合金ダイキャスト
連結材	50×50×t2.3 角鋼管
肘支柱	t4.5 鋼板曲げ加工品

電動式移動観覧席 (別途)	144 席
スタッキングチェア (別途)	156 席
総席数	300 席

電動式収納ステージのみ本工事

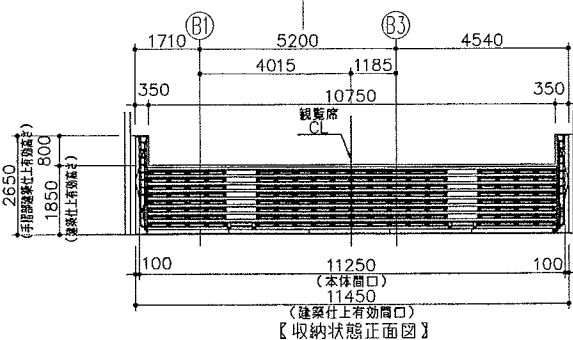

【収納状態正面図】

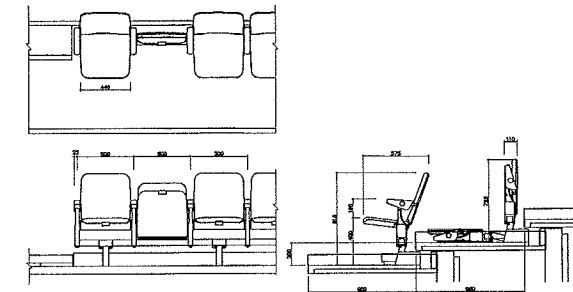







舞台吊物機構設備仕様書

No.	装置名	数量 (台)	バトン・フレーム等		ストローク (mm)	駆動方式	速度等 (m/min)	電動機 容量 (kW)	制御方式	ワイヤー径× 吊点数	荷重			備考
			寸法 (mm)	径 (mm)							固定荷重 (kg)	積載荷重 (kg)	合計 (kg)	
1	吊物バトン -1	1	13500	φ42.7	3500	電動昇降ワイヤードラム巻取り式	4	0.4	直入れ	φ4 × 6	50	100	150	
2	吊物バトン -2	1	8700	φ42.7	3500	電動昇降ワイヤードラム巻取り式	4	0.4	直入れ	φ4 × 4	40	100	140	


すのこ 部材表

記号	部材名	備考
A	H-150×150×7×10	大引き
B	C-100×50×20×3, 2	滑車架台

※ すのこ、マシン架台、滑車架台等の承認図は左図 及び
上記荷重を参考とし鉄骨工事請負業により作図する

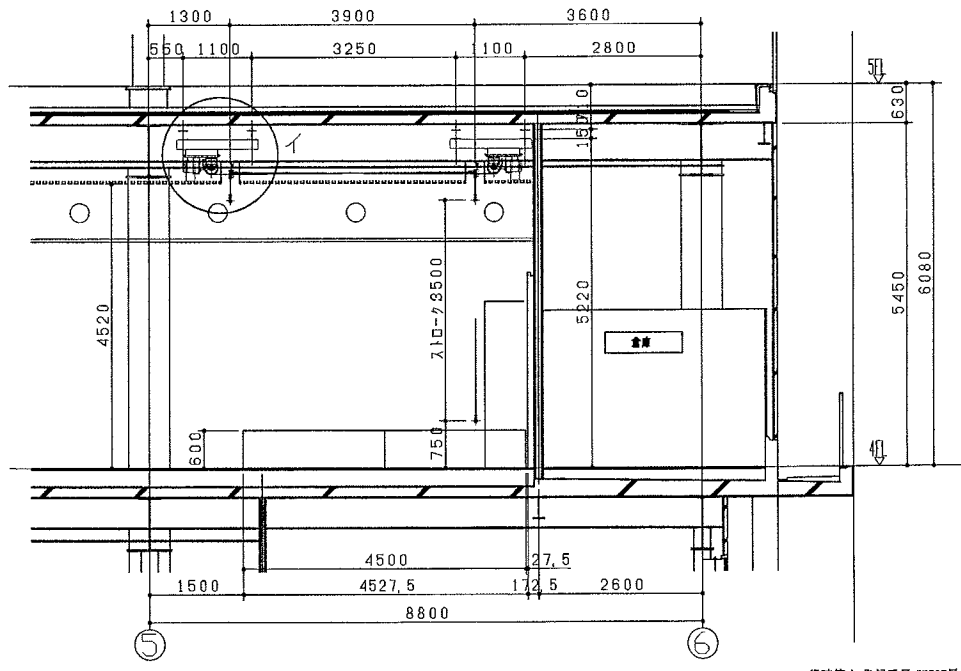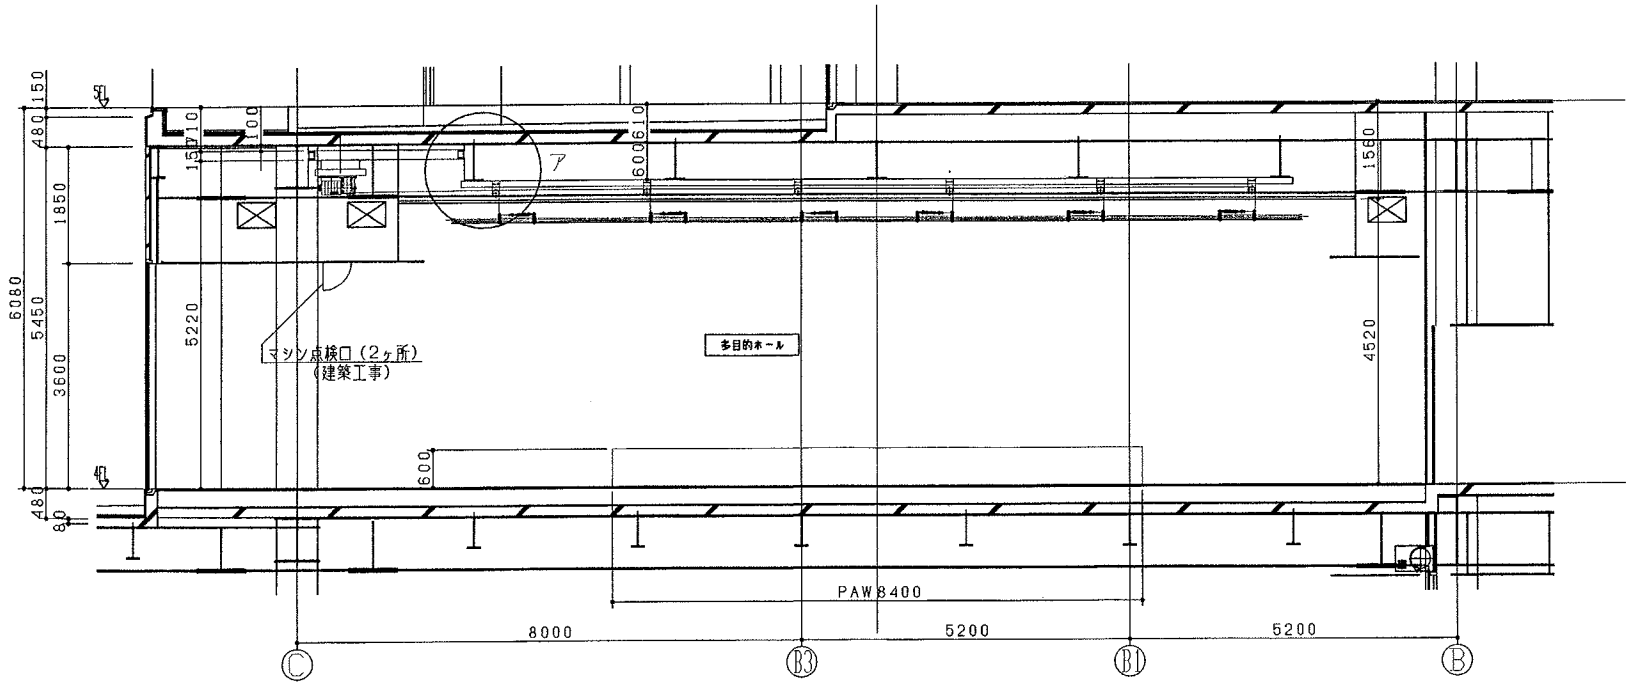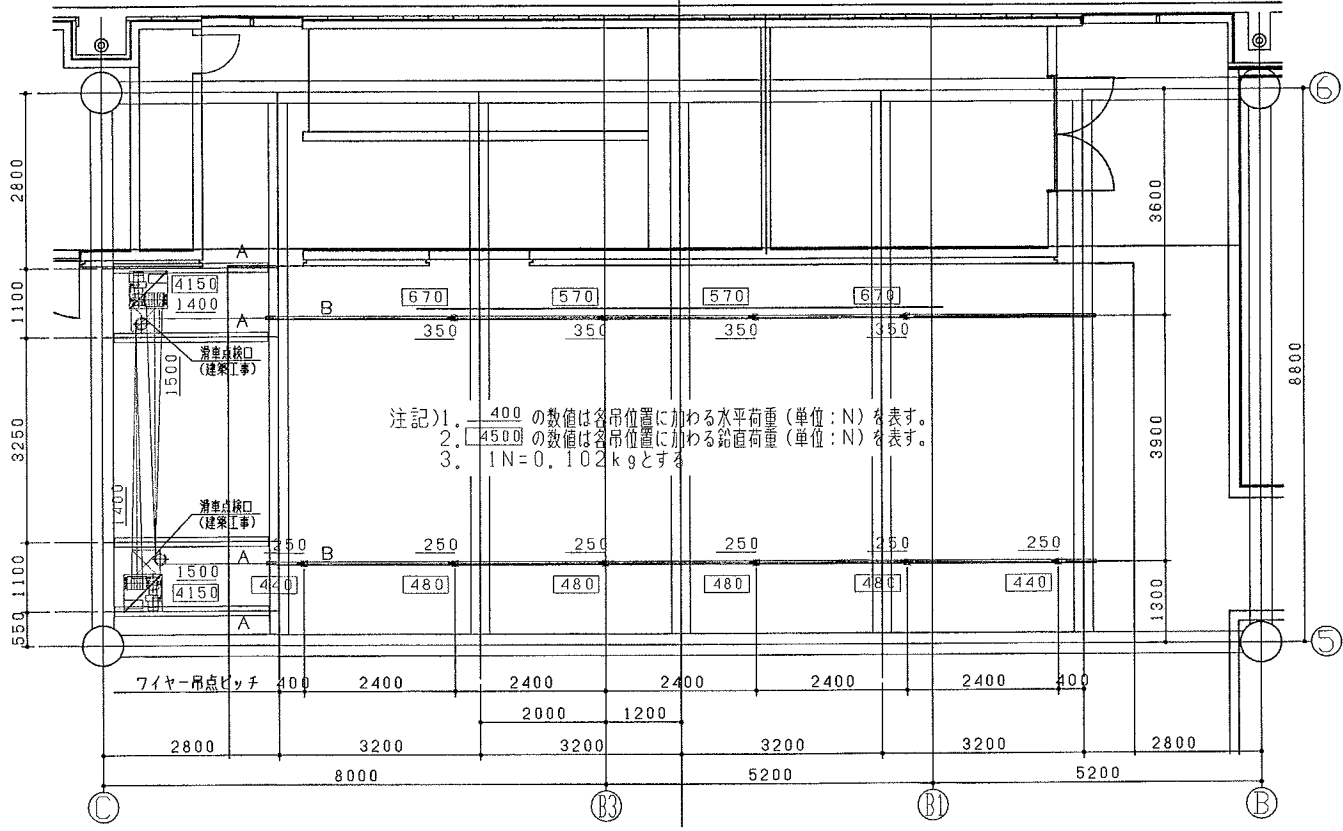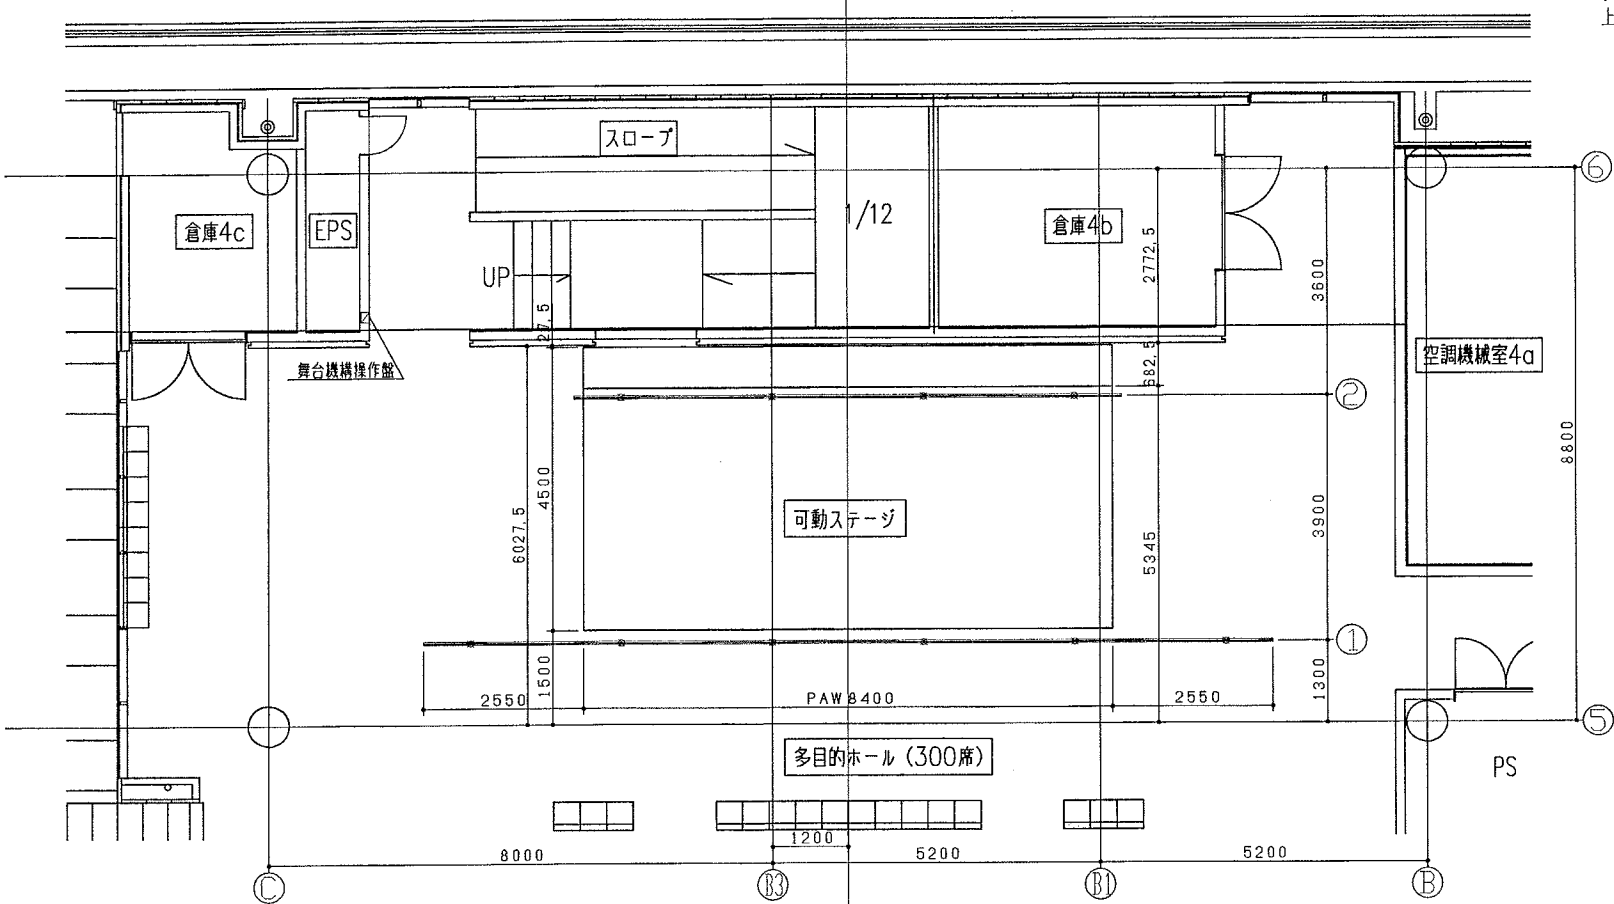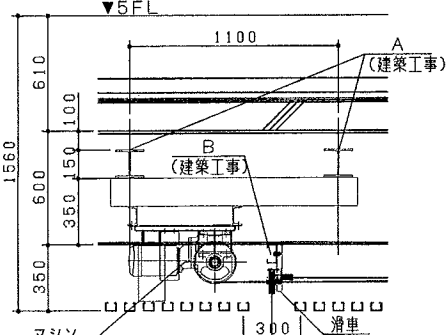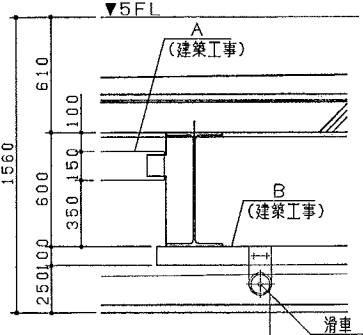


可動椅子収納部及び伸展部使用パネル S=1/30



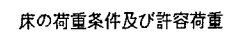


	1	2	3	4	5	6	7	8	取納部
観覧席荷重条件 (満席時) kg	422	424	425	427	429	431	432	434	256
観覧席荷重条件 (移動時) kg	219	440	663	888	1114	1342	1602	1803	2059
荷重条件 mm	360×—	360×80	360×160	360×240	360×320	360×400	360×480	360×560	360×640
許容荷重 kg	500	500	1000	1000	1350	1350	2650	2950	2200

1、図中 部分は捨張合板712施工範囲を示す。
2、図中  部分は補強脚対応範囲を示す。

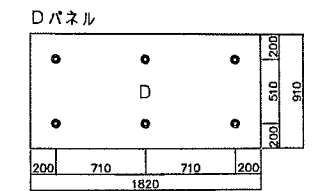






図中使用記号：● 図中使用記号：● 図中使用記号：⊗ 図中使用記号：◎
 ゴムシート付 ゴムスポンジ付 クッションゴム硬度40° JIS クッションゴム硬度50° JIS

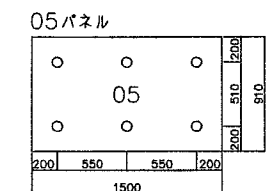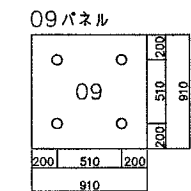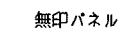


図中使用記号：○
クッションゴム硬度
80° JIS


クッションゴム硬度
80° JIS

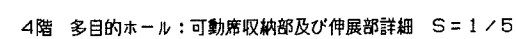

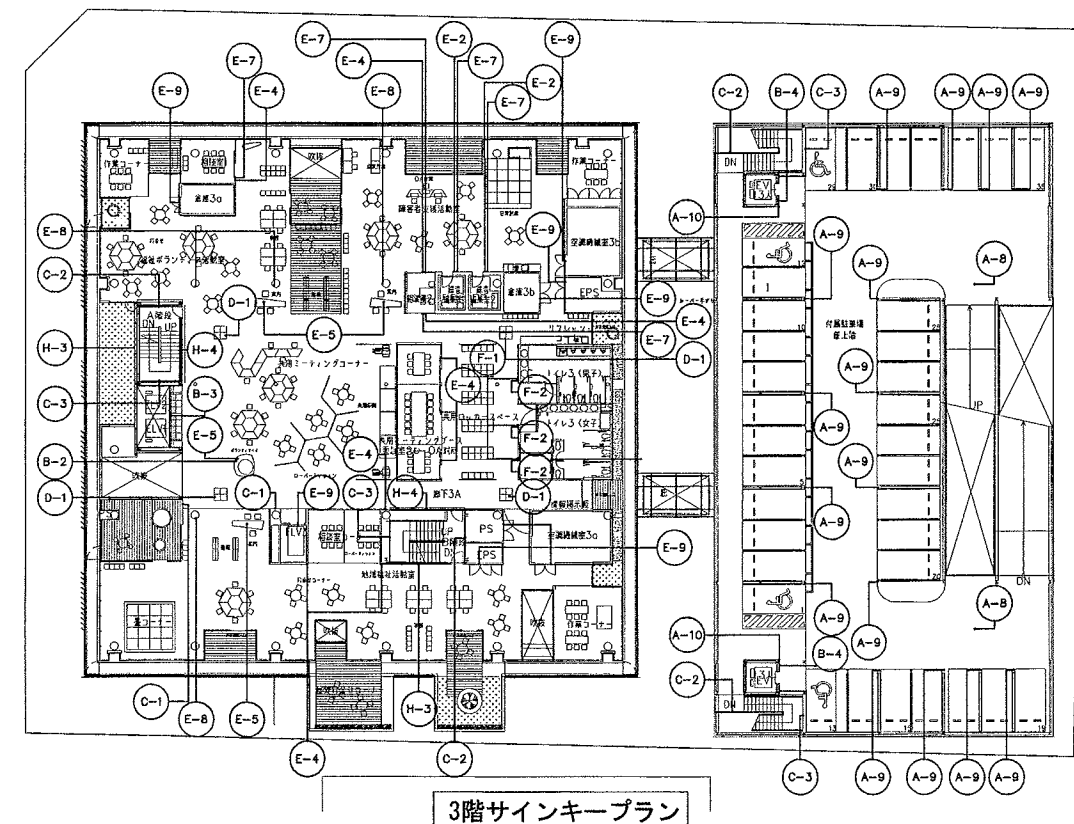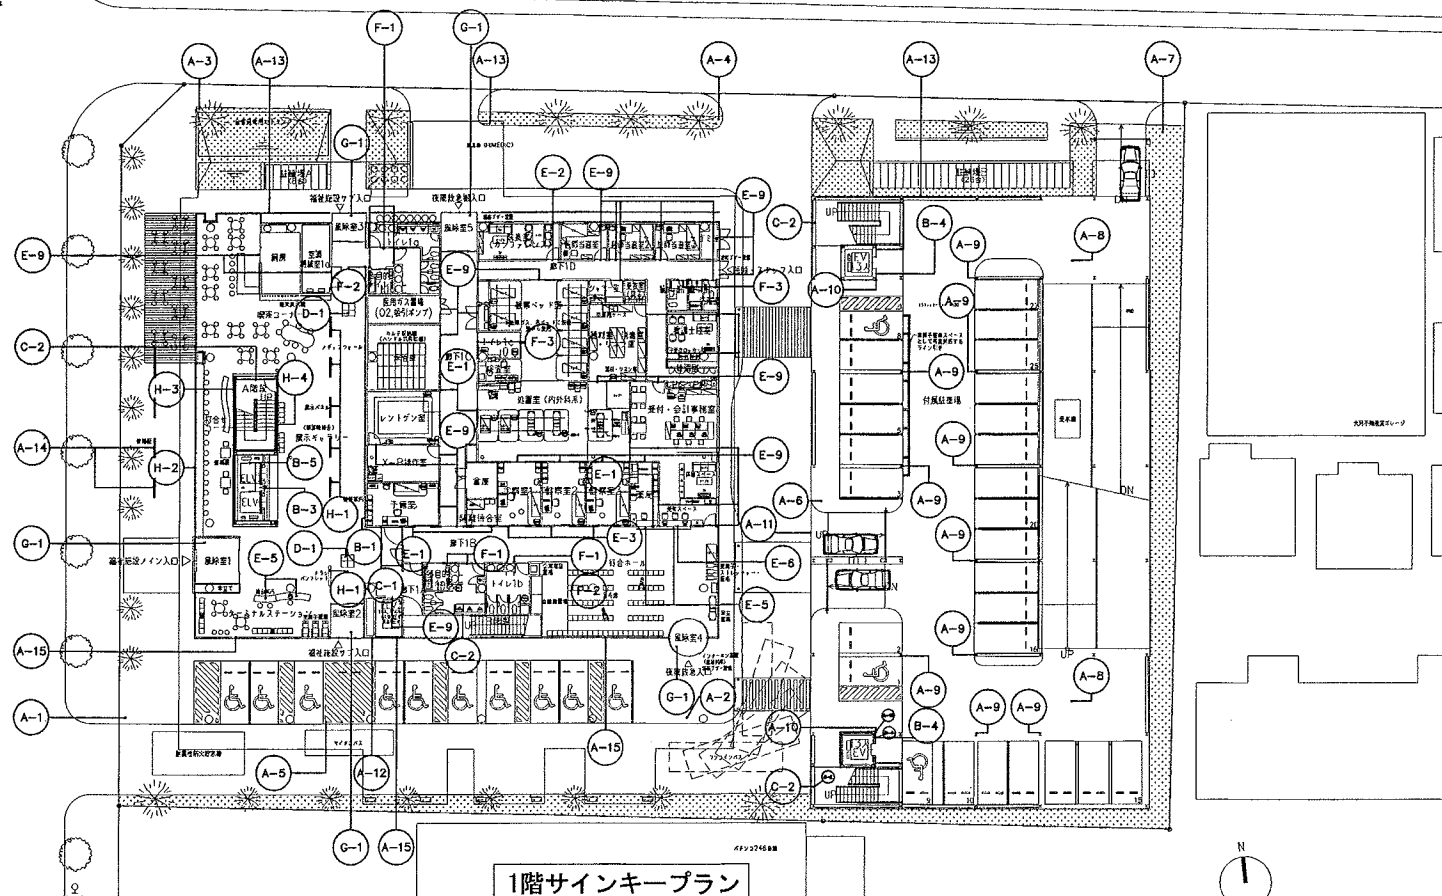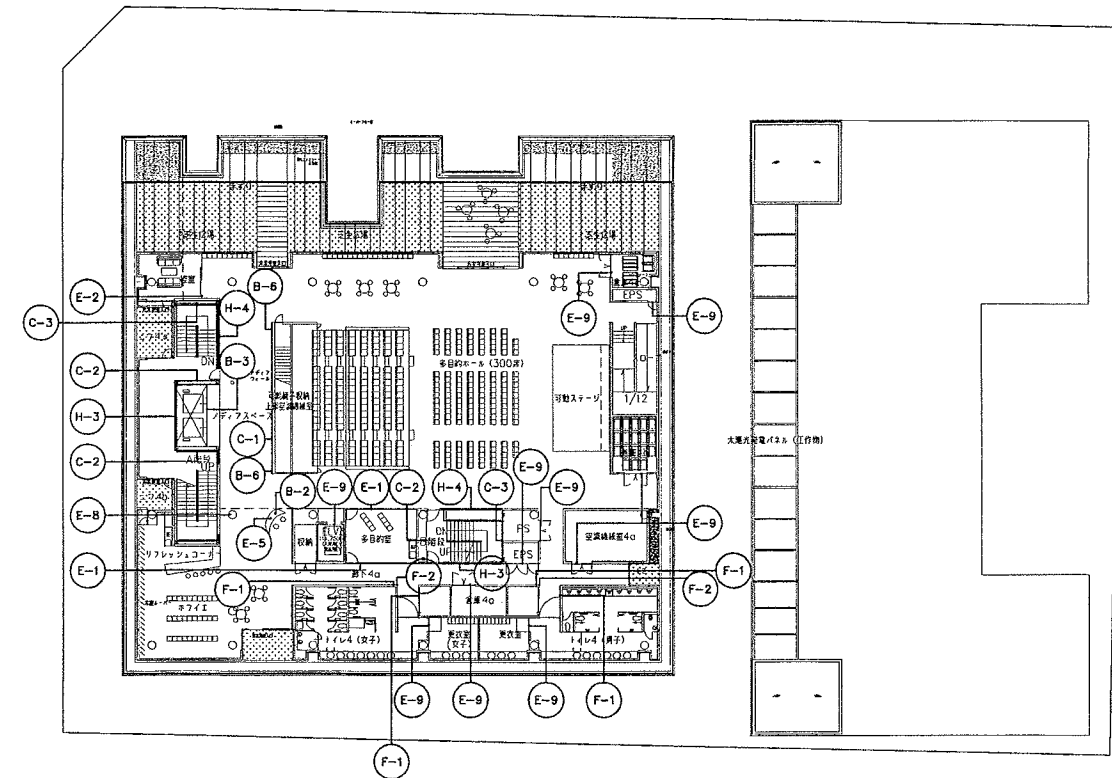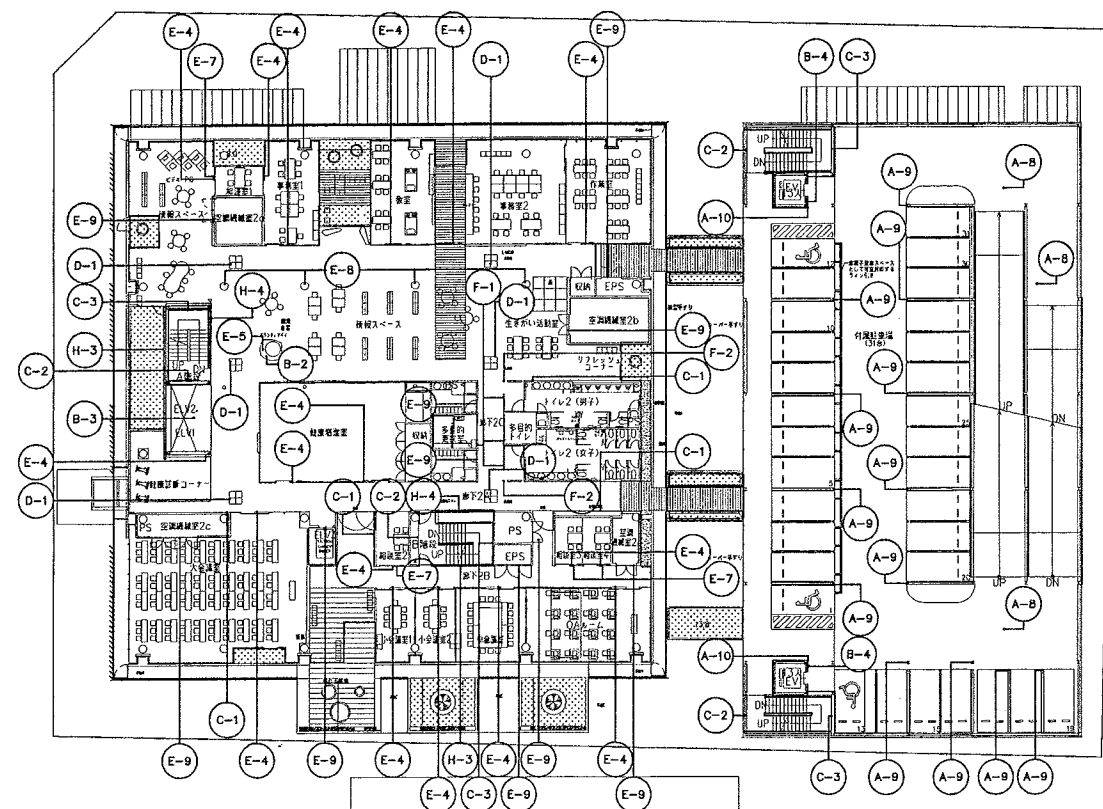

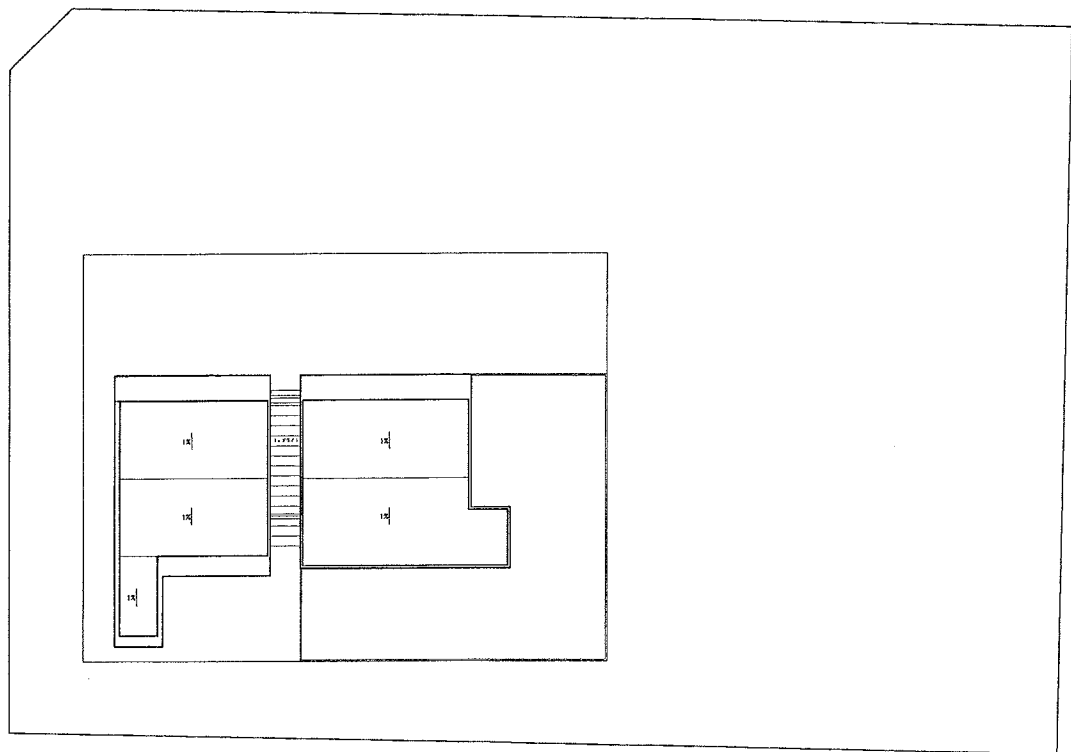

R階サインキープラン

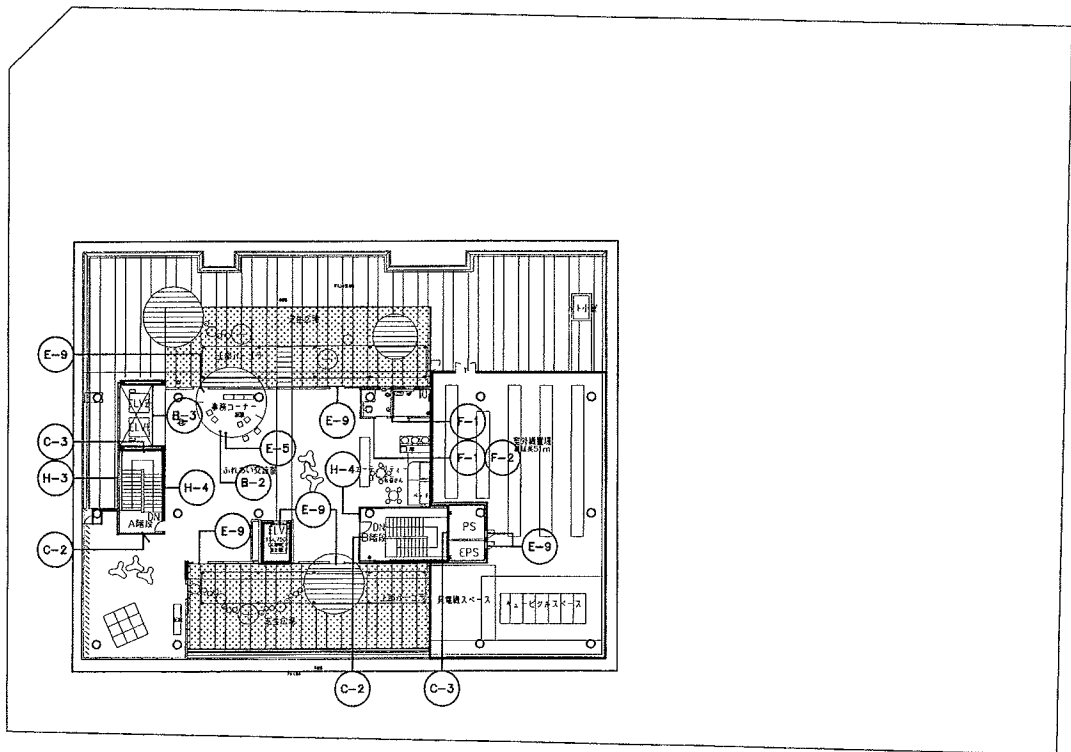

5階サインキープラン



■数量リスト(F1~R1)

区分	凡例	種類	製品名	F1	F2	F3	F4	F5	合計	備考
外構	A-1	施設名サイン1	HC-T101	1					1	
	A-2	施設名サイン2	HC-97080変	1					1	
	A-3	施設名サイン3	HC-97080	1					1	
	A-4	車両誘導サイン	HC-97050	1					1	
	A-5	定点サイン	HC-97050	1					1	
	A-6	駐車場誘導サインa	HC-97011	1					1	
	A-7	駐車場誘導サインb	HC-97010	1					1	
	A-8	駐車場内誘導サイン	HC-T106	2	4	2			8	
	A-9	駐車場サイン	HC-T107	10	13	16			39	
	A-10	駐車場サイン(突出)	HC-61030変	2	2	2			6	
	A-11	高さ制限サイン	HC-T109	1					1	
	A-12	施設名サイン(シート)	HC-T110	1					1	
	A-13	定点サイン(壁面)	HC-T111	3					3	
	A-14	屋外掲示板	UC-914002A	2					2	
	A-15	定点サイン(駐車場)	HC-T112	3					3	
案内	B-1	総合案内サインa	HC-T204	1					1	
	B-2	総合案内サインd	HC-T201		1	1	1	1	4	
	B-3	各階案内サインa	HC-T205	1	1	1	1	1	5	
	B-4	各階案内サインb	HC-T206	2	2	2			6	
	B-5	各階案内サイン(EV内)	HC-T203	2					2	
	B-6	座席案内サイン	HC-05033F				2		2	
誘導	C-1	誘導サイン	HC-T301	2	4	2	1		9	
	C-2	階数サイン(当階)	HC-T303	4	4	4	3	2	17	
	C-3	階数サイン(踊場)	HC-T304		4	4	2	2	12	
注意	D-1	クロスポイントサイン	HC-T402	2	6	4			12	
室名	E-1	室名サイン(壁付)	HC-T505	5			2		7	
	E-2	室名サイン(壁付・小)	HC-T506	1		2	1		4	
	E-3	診察室サイン	HC-T507	3					3	
	E-4	室名サイン(シート)	HC-T502		17	9			26	
	E-5	デスクサイン	HC-06022FD	4	1	4	1	1	11	
	E-6	室名サイン(切文字)	HC-T503	1					1	
	E-7	室名サイン(在不在表示)	HC-31009変		4	5			9	
	E-8	室名サイン(柱面)	HC-T504		4	4	1		9	
	E-9	シートサイン(小)	HC-T049	31	10	8	10	7	66	
ビクト	F-1	ビクトサイン(壁付)	HC-05132XX変	6	4	3	4	2	19	
	F-2	ビクトサイン(突出2)	HC-06031FW	2	2	3	2	1	10	
	F-3	ビクトサイン(シート)	HC-T601	4					4	
ディスプレイ	G-1	スタンドサイン	HC-05082FS	5					5	
その他	H-1	展示パネル	HC-T802	6					6	
	H-2	ガラス壁面サインa	HC-T803	1					1	
	H-3	ガラス壁面サインb	HC-T804	1	2	2	2	2	9	
	H-4	ガラス壁面サインc	HC-T805	1	2	2	2	2	9	
		手すり用点字表示							300	塩ビシート点字加工
		衝突防止		100	350	350	100	100	1000	塩ビシート40角

■共通事項

サイン計画は、病院サイン計画プロジェクト ワーキンググループ編「病院サイン計画指針」による。

■サイン特記仕様

1) 材料組成

アルミ.....JIS-H-4100 A-6063 S-T5 (アルミ押出型材)
アクリル系樹脂焼付塗装 膜厚25ミクロン以上
ステンレス.....JIS-G4305 SUS304、HL仕上

2) 表示方法

各製品品に指定無き場合、表示方法は以下を標準とする。
CAPP・インクジェット印刷：フロア図・イラスト・文字高15ミ以下の和文、10ミ以下の欧文表示
CAPP・シートレター：ビクト・矢印・文字高16ミ以上の和文、11ミ以上の欧文表示

3) 印刷

CAPP・インクジェット印刷.....デザインから印刷までは、コンピューターを用いたデジタル処理にて行う。
出力紙はUVカット マットラミネート塩ビフィルムを用いること。
印刷解像度は720dpi以上とする。
CAPP・シートレター(シート切文字).....シートの耐候性は、垂直使用にて5年以上とする。
校正は、カラー出力された校正図にて行う。

4) 機構

アルミ製サイン表示基板は、盗難防止機構付きとする。

5) メンテナンスキー

表示基板の取り外しの際は、専用キーを使用のこと。

6) メンテナンスリスト

納入時には各成果品以外に、納入後に本体や表示内容の変更が出た場合の指示書となる、所定のメンテナンスリスト、ファイルを作成、納品のこと。
データはデジタル処理して保管し、本体、塗装の仕様、書体、文字高等が変更されても対応可能とすること。

7) サイン施工業者選定にあたって

医療施設におけるサイン計画の重要性を考慮し、ユニバーサルデザインと共にウェイファインディングの観点から病院や運営を良く理解し、過去に本件と同規模のサイン計画実績があるサインデザイナーを有する施工業者を選定すること。
サイン作成の市民参加ワークショップに対応すること。

1級建築士 登録番号 67505号 岡本 寛

沼津市市民福祉部社会福祉課

特記
.
.
.

訂正

1	2	3	4	5	6	7	8	9	10	11	12	13	14	15	16	17	18	19	20



株式会社 久米設計
KUME SEKKEI

日付

2006.04.

担当

PA

平成18年度(仮称)ぬまづ健康福祉プラザ 建築主体工事

サインキープラン-2, サインリスト

縮尺

A1=1:300

図面番号

A-78

設計番号

104575

HEAD

ASSIST HEAD



















CHANGE



CHIEF

DRAFT

凡例 A-1 外構 施設名サイン1 HC-T101 1/80 数量 1 表示基板/11.5 ステンレス鋼板、ヘアライン仕上 フレーム/125x75x12.3 角鋼等、錆止め塗装 サイン文字/13.0 フォトリソ（乳白）裏打ち 表示方法/文字彫刻 乳白裏打ち 表示方法/CAPP・シートレター ※アンカー以外のビス類は全てステンレス製とする。	凡例 A-2 外構 施設名サイン2 HC-97080変 1/80 数量 1 表示基板/11.5ステンレス鋼板、ヘアライン仕上 両面表示 片面両面表示 カムロック設計 内装式/FL40W/100V 3灯 FL32W/100V 2灯 支柱/125x125x13.2角鋼等、錆止め塗装 ベースプレート/112鋼板、錆止め塗装 リブプレート/16.0鋼板、錆止め塗装 化粧材/アルミ押出型材、着色アルマイト（ブラック） 表示方法/文字切抜 乳白裏打ち CAPP・シートレター ※アンカー以外のビス類は全てステンレス製とする。	凡例 A-3 外構 施設名サイン3 HC-97080変 1/80 数量 1 表示基板/11.5ステンレス鋼板、ヘアライン仕上 支柱/125x75x13.2角鋼等、錆止め塗装 ベースプレート/112鋼板、錆止め塗装 リブプレート/16.0鋼板、錆止め塗装 化粧材/アルミ押出型材、着色アルマイト（ブラック） 表示方法/CAPP・シートレター ※アンカー以外のビス類は全てステンレス製とする。	凡例 A-4 外構 車庫誘導サイン HC-97050 1/60 数量 1 表示基板/11.5ステンレス鋼板、ヘアライン仕上 支柱/75x45x12.3角鋼等、錆止め塗装 ベースプレート/19.0鋼板、錆止め塗装 リブプレート/14.5鋼板、錆止め塗装 化粧材/アルミ押出型材、着色アルマイト（ブラック） 表示方法/CAPP・シートレター ※アンカー以外のビス類は全てステンレス製とする。	凡例 A-5 外構 地点サイン HC-97050 1/60 数量 1 表示基板/11.5ステンレス鋼板、ヘアライン仕上 支柱/75x45x12.3角鋼等、錆止め塗装 ベースプレート/19.0鋼板、錆止め塗装 リブプレート/14.5鋼板、錆止め塗装 化粧材/アルミ押出型材、着色アルマイト（ブラック） 表示方法/CAPP・シートレター ※アンカー以外のビス類は全てステンレス製とする。	
凡例 A-6 外構 駐車場誘導サインa HC-97011 1/60 数量 1 表示基板（前面）/11.5ステンレス鋼板、ヘアライン仕上 片面両面表示、プッシュ設計 支柱/75x45x12.3角鋼等、錆止め塗装 ベースプレート/19.0鋼板、錆止め塗装 リブプレート/14.5鋼板、錆止め塗装 化粧材/アルミ押出型材、着色アルマイト（ブラック） Pマーク（前面）/内装式、FL15W/AC100V 2灯 ※アンカー以外のビス類は全てステンレス製とする。	凡例 A-7 外構 駐車場誘導サインb HC-97010 1/60 数量 1 表示基板（前面）/11.5ステンレス鋼板、ヘアライン仕上 片面両面表示、プッシュ設計 支柱/75x45x12.3角鋼等、錆止め塗装 ベースプレート/19.0鋼板、錆止め塗装 リブプレート/14.5鋼板、錆止め塗装 化粧材/アルミ押出型材、着色アルマイト（ブラック） Pマーク（前面）/内装式、FL15W/AC100V 2灯 ※アンカー以外のビス類は全てステンレス製とする。	凡例 A-8 外構 駐車場誘導サイン HC-T106 1/40 数量 8 凡例 A-9 外構 駐車場サイン HC-T107 1/6 数量 39	凡例 A-10 外構 駐車場サイン（突出） HC-61030変 1/20 数量 6 表示基板/15.0アクリル板、合成樹脂塗装仕上 取付金具/アルミ押出型材、アルマイト（シルバー）、クリア塗装仕上 表示方法/CAPP・シートレター ※アンカー以外のビス類は全てステンレス製とする。	凡例 A-11 外構 高さ制限サイン HC-T109 1/40 数量 1 高さ制限/19 ステンレス丸鋼、13 フラットヘッドネジ（ネジ巻き） ※アンカー以外のビス類は全てステンレス製とする。	
凡例 A-12 外構 施設名サイン（シート） HC-T110 1/60 数量 1 表示基板/13.0 フォトリソ（乳白）裏打ち 表示方法/CAPP・インクジェット（両面印刷）	凡例 A-14 外構 屋外掲示板 UC-914002A 1/60 数量 2 表示基板/15.0アクリル板、合成樹脂塗装仕上 提示基板/15.0アクリル板、合成樹脂塗装仕上 ガラス戸/15.0透明強化ガラスR加工 新設防止フィルム貼り ※アンカー以外のビス類は全てステンレス製とする。	凡例 B-1 案内 総合案内サインa HC-T204 1/40 数量 1 表示基板/13.0アクリル板、合成樹脂塗装仕上 提示基板/13.0アクリル板、合成樹脂塗装仕上 ガラス戸/15.0透明強化ガラスR加工 新設防止フィルム貼り ※アンカー以外のビス類は全てステンレス製とする。	凡例 B-2 案内 総合案内サインd HC-T201 1/20 数量 4 表示基板/13.0アクリル板、合成樹脂塗装仕上 提示基板/13.0アクリル板、合成樹脂塗装仕上 ガラス戸/15.0透明強化ガラスR加工 新設防止フィルム貼り ※アンカー以外のビス類は全てステンレス製とする。	凡例 B-3 案内 各階案内サインa HC-T205 1/30 数量 5 表示基板/13.0アクリル板、合成樹脂塗装仕上 提示基板/13.0アクリル板、合成樹脂塗装仕上 ガラス戸/15.0透明強化ガラスR加工 新設防止フィルム貼り ※アンカー以外のビス類は全てステンレス製とする。	
凡例 A-13 外構 地点サイン（壁面） HC-T111 1/20 数量 3 表示基板/13.0 フォトリソ（乳白）裏打ち 表示方法/CAPP・インクジェット（両面印刷）	凡例 B-4 案内 各階案内サインb HC-T206 1/20 数量 6 表示基板/13.0アクリル板、合成樹脂塗装仕上 提示基板/13.0アクリル板、合成樹脂塗装仕上 ガラス戸/15.0透明強化ガラスR加工 新設防止フィルム貼り ※アンカー以外のビス類は全てステンレス製とする。	凡例 B-5 案内 各階案内サイン（EV内） HC-T203 1/20 数量 2 表示基板/13.0アクリル板、合成樹脂塗装仕上 提示基板/13.0アクリル板、合成樹脂塗装仕上 ガラス戸/15.0透明強化ガラスR加工 新設防止フィルム貼り ※アンカー以外のビス類は全てステンレス製とする。	凡例 B-6 案内 産産案内サイン HC-05033F 1/40 数量 2 表示基板/13.0アクリル板、合成樹脂塗装仕上 提示基板/13.0アクリル板、合成樹脂塗装仕上 ガラス戸/15.0透明強化ガラスR加工 新設防止フィルム貼り ※アンカー以外のビス類は全てステンレス製とする。	凡例 C-1 誘導 誘導サイン HC-T301 1/30 数量 9 表示基板/13.0アクリル板、合成樹脂塗装仕上 提示基板/13.0アクリル板、合成樹脂塗装仕上 ガラス戸/15.0透明強化ガラスR加工 新設防止フィルム貼り ※アンカー以外のビス類は全てステンレス製とする。	凡例 C-2 誘導 階数サイン（当階） HC-T303 1/6 数量 17 表示基板/13.0アクリル板、合成樹脂塗装仕上 提示基板/13.0アクリル板、合成樹脂塗装仕上 ガラス戸/15.0透明強化ガラスR加工 新設防止フィルム貼り ※アンカー以外のビス類は全てステンレス製とする。

沼津市市民福祉部社会福祉課		訂正		株式会社 久米設計 KUME SEKKEI		日付 2006.04.		平成18年度（仮称）ぬまづ健康福祉プラザ 建築主体工事 サイン詳細図-1		図面番号 A-79 104575		図面番号 A-79 104575		1級建築士 登録番号 57505号 岡本 寛	

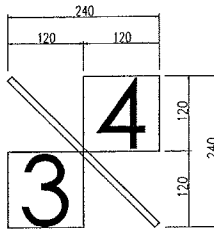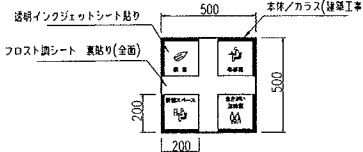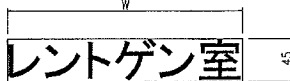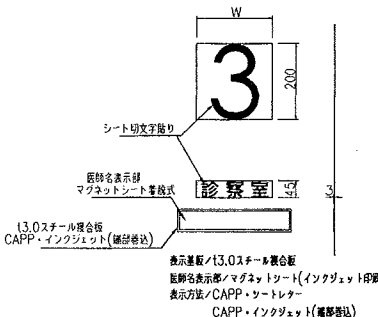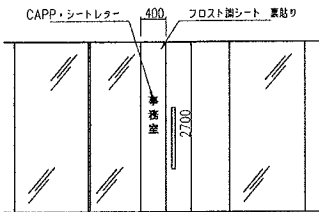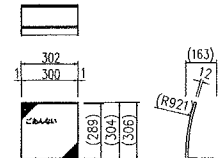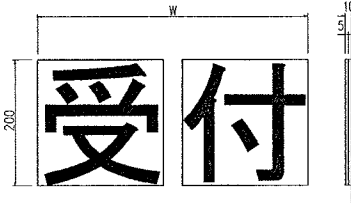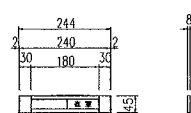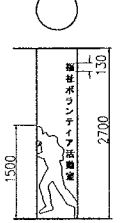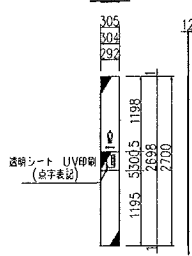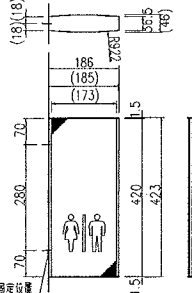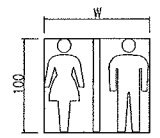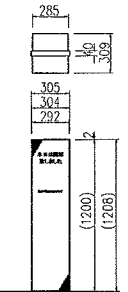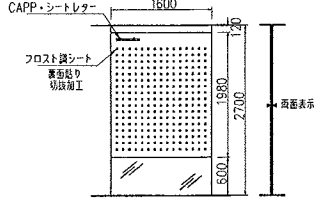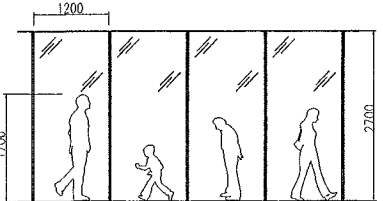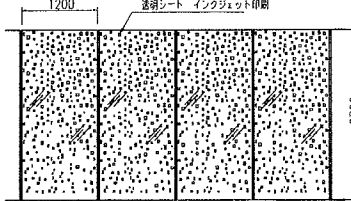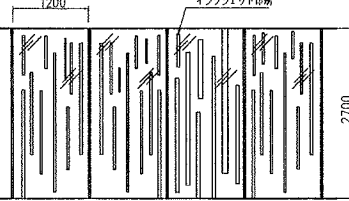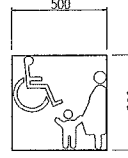凡例	Cー3	誘導 階数サイン(踊場)	HC-T304	1/6	数量	12	凡例	Dー1	注意 クロスポイントサイン	HC-T402	1/20	数量	12	凡例	Eー1	室名 室名サイン(壁付)	HC-T505	1/4	数量	7	凡例	Eー2	室名 室名サイン(壁付・小)	HC-T506	1/10	数量	4	凡例	Eー3	室名 診察室サイン	HC-T507	1/10	数量	3
 本体/CAPP・シートレター						 透明インクジェットシート貼り フロスト調シート 裏貼り(全面) 本体/ガラス(建築工事) 本体/フロスト調シート 裏貼り(全面) 透明シート インクジェット印刷						 本体/CAPP・シートレター						 本体/CAPP・シートレター						 13.0スチール複合板 CAPP・インクジェット(建築増設) 13.0スチール複合板 印刷名表示部/マグネツトシート(インクジェット印刷) 表示方法/CAPP・シートレター CAPP・インクジェット(建築増設)										
凡例	Eー4	室名 室名サイン(シート)	HC-T502	1/60	数量	26	凡例	Eー5	室名 デスクサイン	HC-06022FD	1/20	数量	11	凡例	Eー6	室名 室名サイン(切文字)	HC-T503	1/6	数量	1	凡例	Eー7	室名 室名サイン(不在表示)	HC-31009実	1/10	数量	9	凡例	Eー8	室名 室名サイン(柱面)	HC-T504	1/60	数量	9
 本体/フロスト調シート 裏貼り CAPP・シートレター						 本体/アルミ押出型材(アルマイトシルバー、クリア塗装) フレーム/アルミ押出型材(アルマイトシルバー、クリア塗装) コーナーフレーム/アルミ押出型材(アルマイトシルバー、クリア塗装) 表示基板/11.5 PET板(クリア) ビスキャップ/EVA成形品(ナチュラル色) エンドフレーム/アルミ押出型材(アルマイトシルバー、クリア塗装) 表示方法/透明シート CAPP・インクジェット印刷 ※表示基板の取外しは専用キーを使用します。						 本体/15.0+15.0 透明アクリル板 裏面シート貼り 表示内容/1部12文字 取付方法/編組テープもしくは接着剤にて固定						 フレーム/アルミ押出型材、取付金具上(特注色) スライドホルダー/アルミ押出型材、取付金具上(特注色) スライドプレート/アルミ押出型材、取付金具上(特注色) ベースプレート/アルミ押出型材、着色アルマイト(ブラック) 表示方法/CAPP・シートレター 壁固定/壁タッピンネジ(呼び4) 扉体の状況に応じた固定方法とすること。 ※表示基板の取外しは専用キーを使用します。 壁固定/壁タッピンネジ(呼び4) 扉体の状況に応じた固定方法とすること。 ※表示基板の取外しは専用キーを使用します。						 柱面/増設仕上(サイン工事時) 表示方法/CAPP・シートレター										
凡例	Eー9	室名 シートサイン(小)	HC-T049	1/2	数量	66	凡例	Fー1	ピクト ピクトサイン(壁付)	HC-05132XX実	1/60	数量	19	凡例	Fー2	ピクト ピクトサイン(突地2)	HC-06031FW	1/10	数量	10	凡例	Fー3	ピクト ピクトサイン(シート)	HC-T601	1/4	数量	4	凡例	Gー1	ディスプレイ スタンドサイン	HC-05082FS	1/30	数量	5
 本体/CAPP・シートレター ※表示内容・総W寸は打ち合わせにより決定とする。						 透明シート UV印刷(点字表記) 本体/アルミ押出型材(アルマイトシルバー、クリア塗装) フレーム/アルミ押出型材(アルマイトシルバー、クリア塗装) 表示基板/11.5 PET板(クリア) ビスキャップ/EVA成形品(ナチュラル色) エンドフレーム/アルミ押出型材(アルマイトシルバー) 表示方法/透明シート CAPP・インクジェット印刷 透明シート UV印刷(点字表記) 壁固定/タッピンネジ(呼び4) 扉体の状況に応じた固定方法とすること。 ※表示基板の取外しは専用キーを使用します。 透明シート CAPP・インクジェット印刷 透明シート UV印刷(点字表記) 壁固定/タッピンネジ(呼び4) 扉体の状況に応じた固定方法とすること。 ※表示基板の取外しは専用キーを使用します。						 本体/アルミ押出型材(アルマイトシルバー、クリア塗装) フレーム/アルミ押出型材(アルマイトシルバー、クリア塗装) 表示基板/11.5 PET板(クリア) ビスキャップ/EVA成形品(ナチュラル色) エンドフレーム/11.5 ステンレス鋼板、No.20仕上 表示方法/透明シート CAPP・インクジェット印刷 壁固定/ブラケット/アルミ押出型材(アルマイトシルバー、クリア塗装) 壁固定/タッピンネジ(呼び4) 扉体の状況に応じた固定方法とすること。 ※表示基板の取外しは専用キーを使用します。 透明シート CAPP・インクジェット印刷 壁固定/ブラケット/アルミ押出型材(アルマイトシルバー、クリア塗装) 壁固定/タッピンネジ(呼び4) 扉体の状況に応じた固定方法とすること。 ※表示基板の取外しは専用キーを使用します。						 本体/CAPP・シートレター						 本体/アルミ押出型材(アルマイトシルバー、クリア塗装) フレーム/アルミ押出型材(アルマイトシルバー、クリア塗装) 表示基板/11.5 PET板(クリア) ビスキャップ/EVA成形品(ナチュラル色) エンドフレーム/アルミ押出型材(アルマイトシルバー、クリア塗装) ベース/13.2 鋼板加工品、合板板金付塗装(ライトグレー) 表示方法/透明シート CAPP・インクジェット印刷 ※表示基板の取外しは専用キーを使用します。 表示方法/透明シート CAPP・インクジェット印刷 ※表示基板の取外しは専用キーを使用します。										
凡例	Hー1	その他 展示パネル	HC-T802	1/60	数量	6	凡例	Hー2	その他 ガラス壁面サインa	HC-T803	1/60	数量	1	凡例	Hー3	その他 ガラス壁面サインb	HC-T804	1/60	数量	9	凡例	Hー4	その他 ガラス壁面サインc	HC-T805	1/60	数量	9	凡例	Aー15	外構 定点サイン(駐車場)	HC-T112	1/20	数量	3
 本体/フロスト調シート 裏面貼り(全面) CAPP・シートレター ※両面表示						 本体/CAPP・シートレター						 本体/透明シート インクジェット印刷						 本体/フロスト調シート インクジェット印刷						 本体/CAPP・シートレター										
沼津市市民福祉部社会福祉課						総W寸 23450mm						総W寸 64760mm						総w寸 76815mm						1級建築士 登録番号 57505号 岡本 真										
沼津市市民福祉部社会福祉課						株式会社 久米設計 KUME SEKKEI						2006.04.						平成18年度(仮称)ぬまづ健康福祉プラザ 建築主体工事						A-80										
																		サイン詳細図-2						104575										

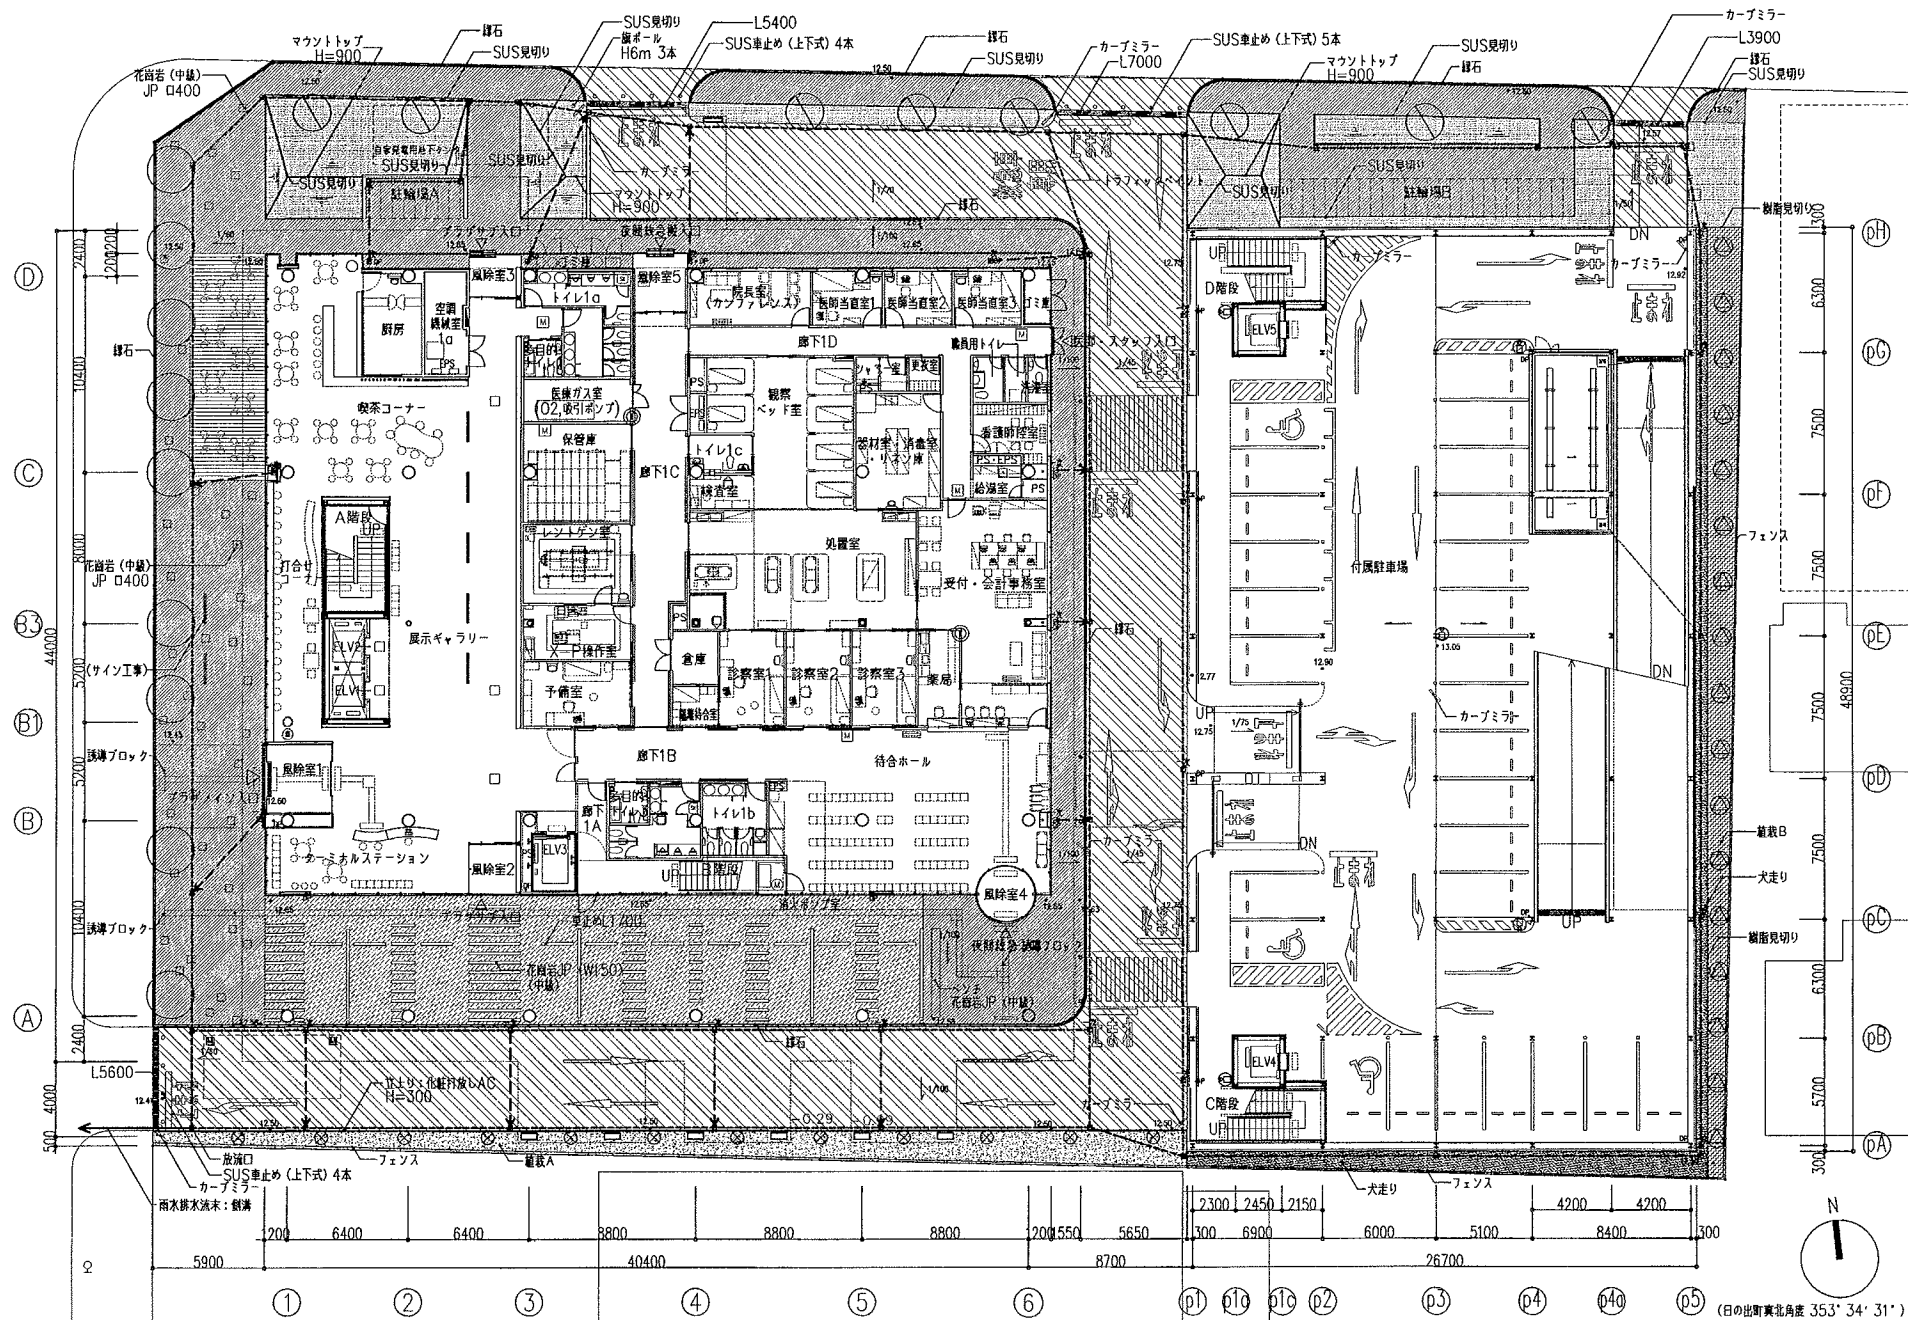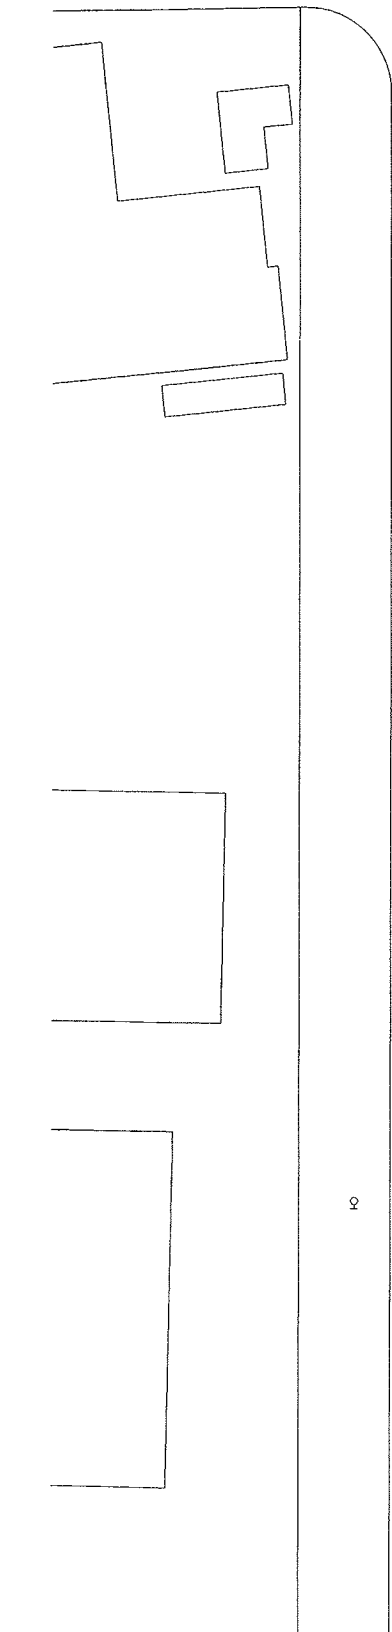


凡例		
区分	内 容	備 考
■	保水性自然土舗装 (瓦ダスト刷毛引舗装 (防護遊辺)) 歩道タイプ	
■	保水性自然土舗装 (瓦ダスト刷毛引舗装 (防護遊辺)) 駐車場タイプ	
■	木製デッキ	
■	透水性アスファルト舗装	
■	犬走り: 砂利敷 (玉砂利粒径40mm)	
■	雨水一次貯 (建築本体工事)	
■	雨水集水貯	
■	雨水貯留 ハニカムトレソチ (エバク株式会社, W500xH600, 空層率95%以上)	
■	雨水貯留 ハニカムトレソチ (エバク株式会社, W500xH600, 空層率95%以上)	
■	鉄筋製グレーチングφ300	
■	化粧マンホール600φ 防水防臭型	
■	フェンス: ネットフェンス (別途工事)	
■	緑石	
■	既製品SUS見切り (SUS304)	
■	視覚障害者誘導線 (SUS)	


区分	内 容	形状 (m)		数 量	備 考
		樹高	幹周		
■	植栽: コウライイシ	-	-	181.86㎡	-
■	植栽A: ハナニラ	-	-	71.83㎡	50pot/㎡
■	植栽B: タマリウ	-	-	71.28㎡	50pot/㎡
○	高木: ケヤキ	6.0	0.30	2.5	9本 クラーク・カネツRVC-1 1200x620mm 4,906㎡/本 x 9本 = 44.15㎡
○	中木: ハナミズキ	3.5	0.18	1.0	8本 0.785㎡/本 x 8本 = 6.28㎡
○	中木: サザンカ	2.5	-	0.7	12本 0.384㎡/本 x 12本 = 4.60㎡
○	中木: リュウキュウササギ	2.0	-	1.0	17本 0.785㎡/本 x 17本 = 13.34㎡

植栽・門塀工事は別途


沼津市市民福祉部社会福祉課 特記： ・ ・ ・ ・ ・ ・ ・	訂正		 株式会社 久米設計 KUME SEKKEI	日付	2006.04.	原番号	A-82	HEAD	ASSIST HEAD	CHANGE
				平成18年度(仮称)ぬまづ健康福祉プラザ 建築主体工事		設計番号	104575			
				外構詳細図	縮尺 図示				CHIEF	DRAFT

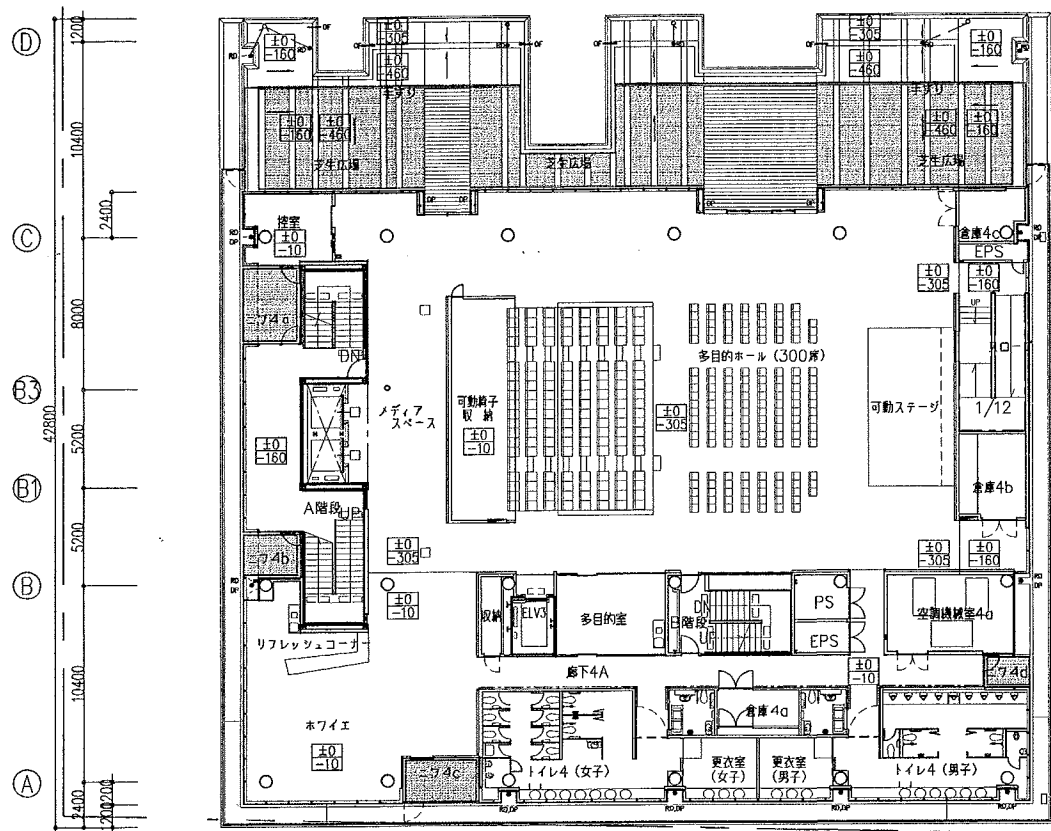


4階キープラン

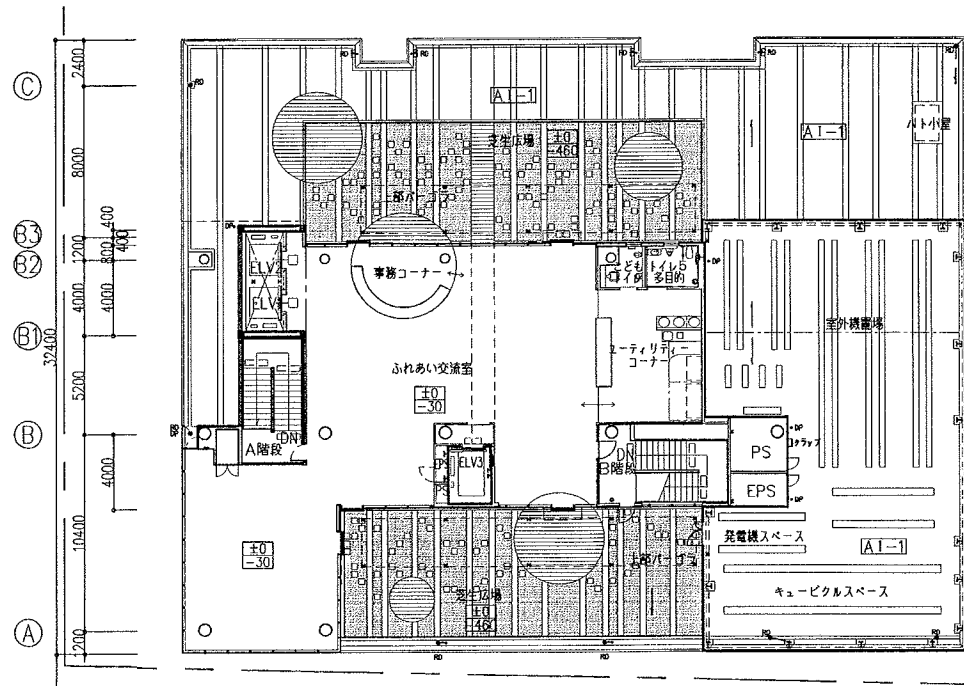

5階キープラン

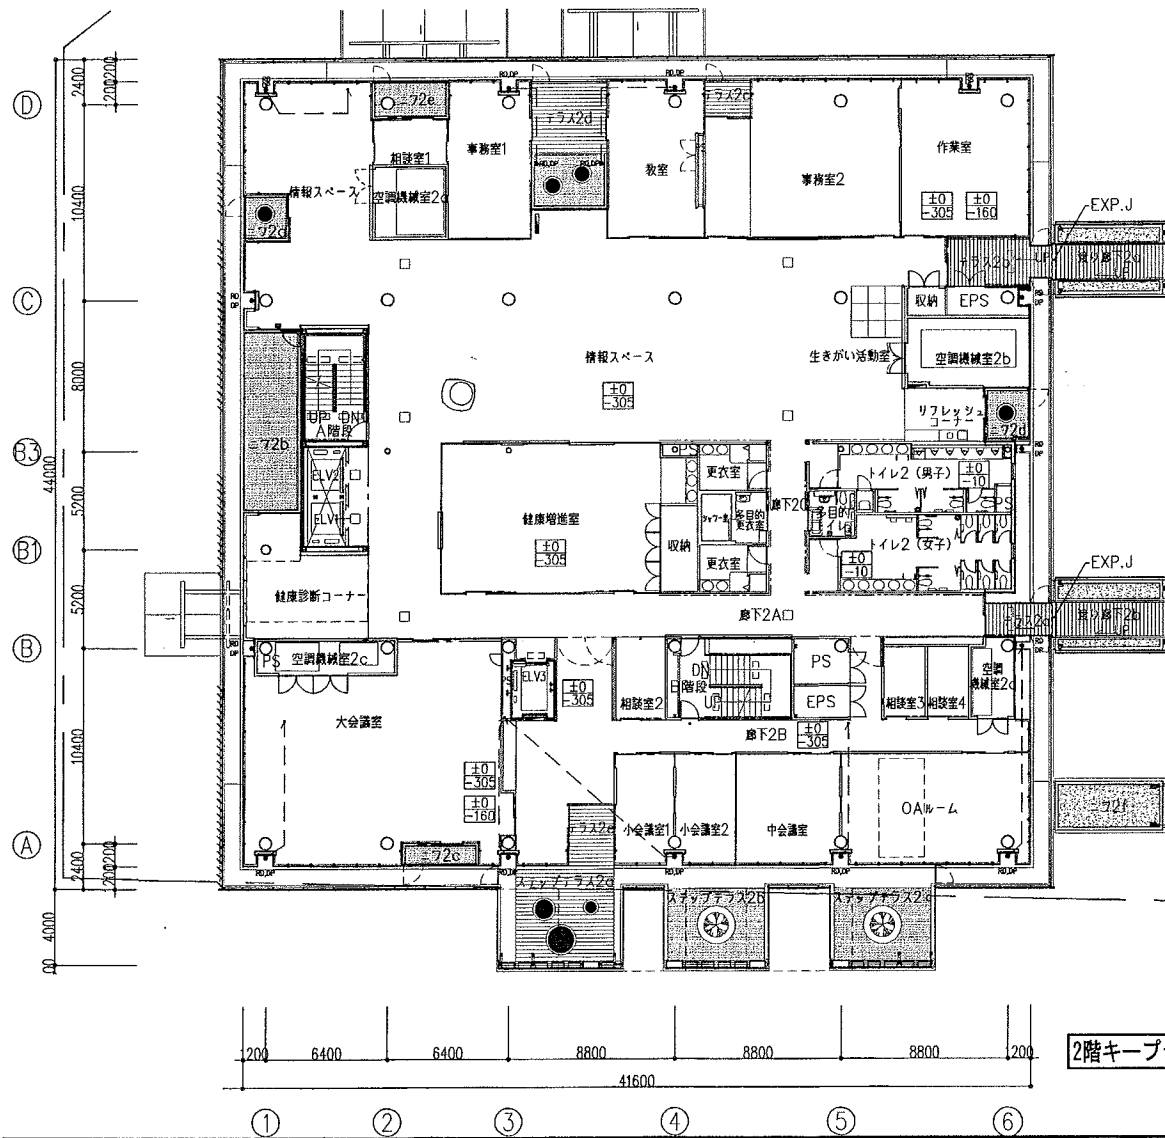

2階キープラン

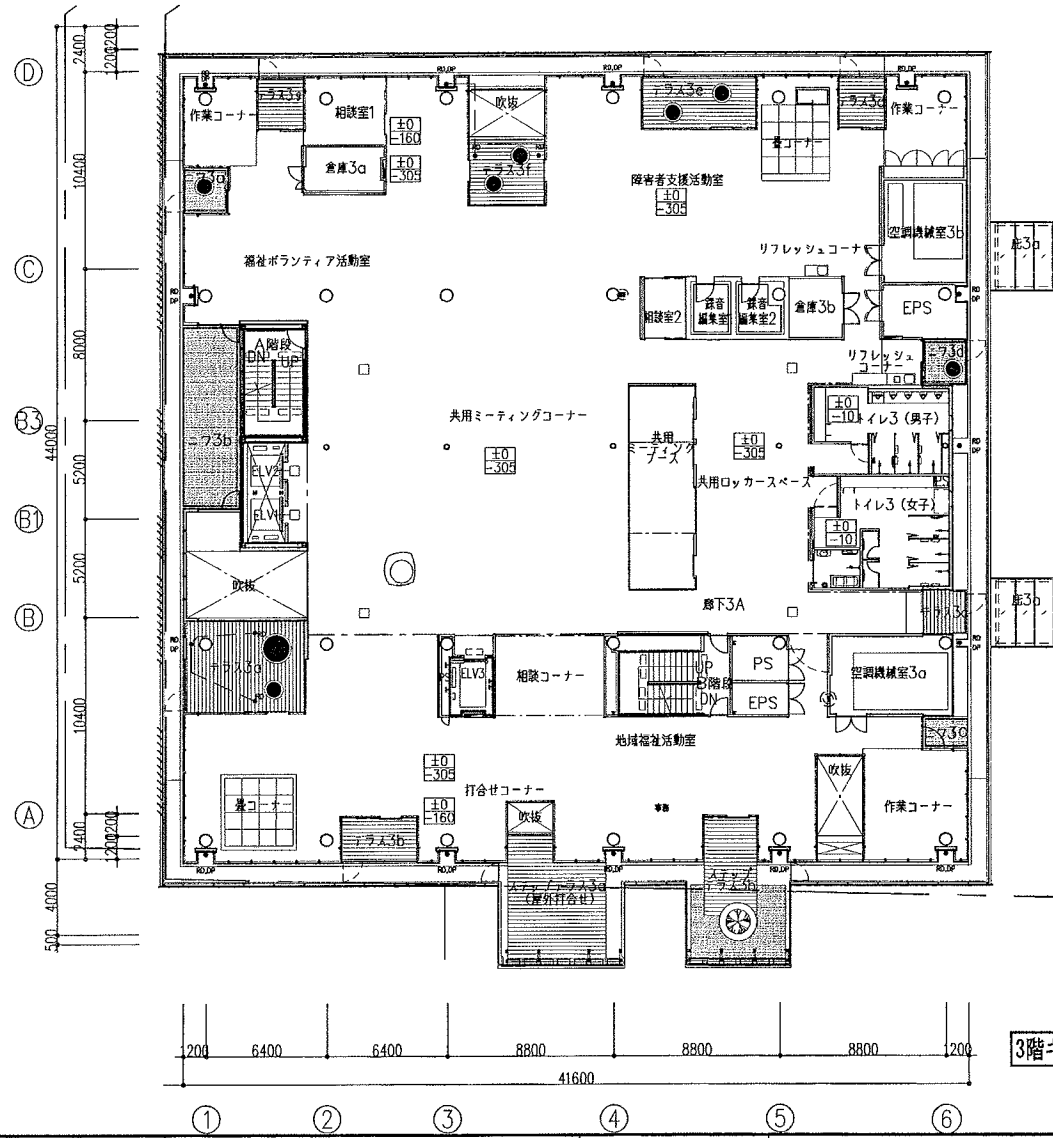

3階キープラン

区分	内 容	形状 (m)			数 量					備 考
		樹高	幹周	枝張	2F	3F	4F	5F	合計	
	緑地A: コウライ芝	—	—	—	85.97㎡	50.12㎡	147.98㎡	151.09㎡	435.16㎡	—
	緑地B: ハナエラ	—	—	—	25.02㎡	—	—	—	25.02㎡	50pot/㎡
	緑地C: コデマリ	4.0	—	—	4.59㎡	5.04㎡	—	—	9.63㎡	20pot/㎡
	中木: ヤマホウキ	2.5	0.12	1.0	2本	1本	—	—	3本	0.785㎡/本 x 3本 = 2.35㎡

沼津市市民福祉部社会福祉課

特記

訂正



株式会社 久米設計
KUME SEKKEI

日付

2006.04.

平成18年度(仮称)ぬまづ健康福祉プラザ 建築主体工事

図面番号

A-83

HEAD

ASSIST HEAD

CHANGE

担当者

1:200

設計番号 104575

CHIEF

DRAFT

1級建築士 登録番号 57805号 岡本 賢

建物植栽図

