

沼津市新中間処理施設整備基本計画

【 資料 】



敷地造成及び施設配置計画の検討

平成 26 年 8 月

沼 津 市

配置案1

沼津市
上香貫

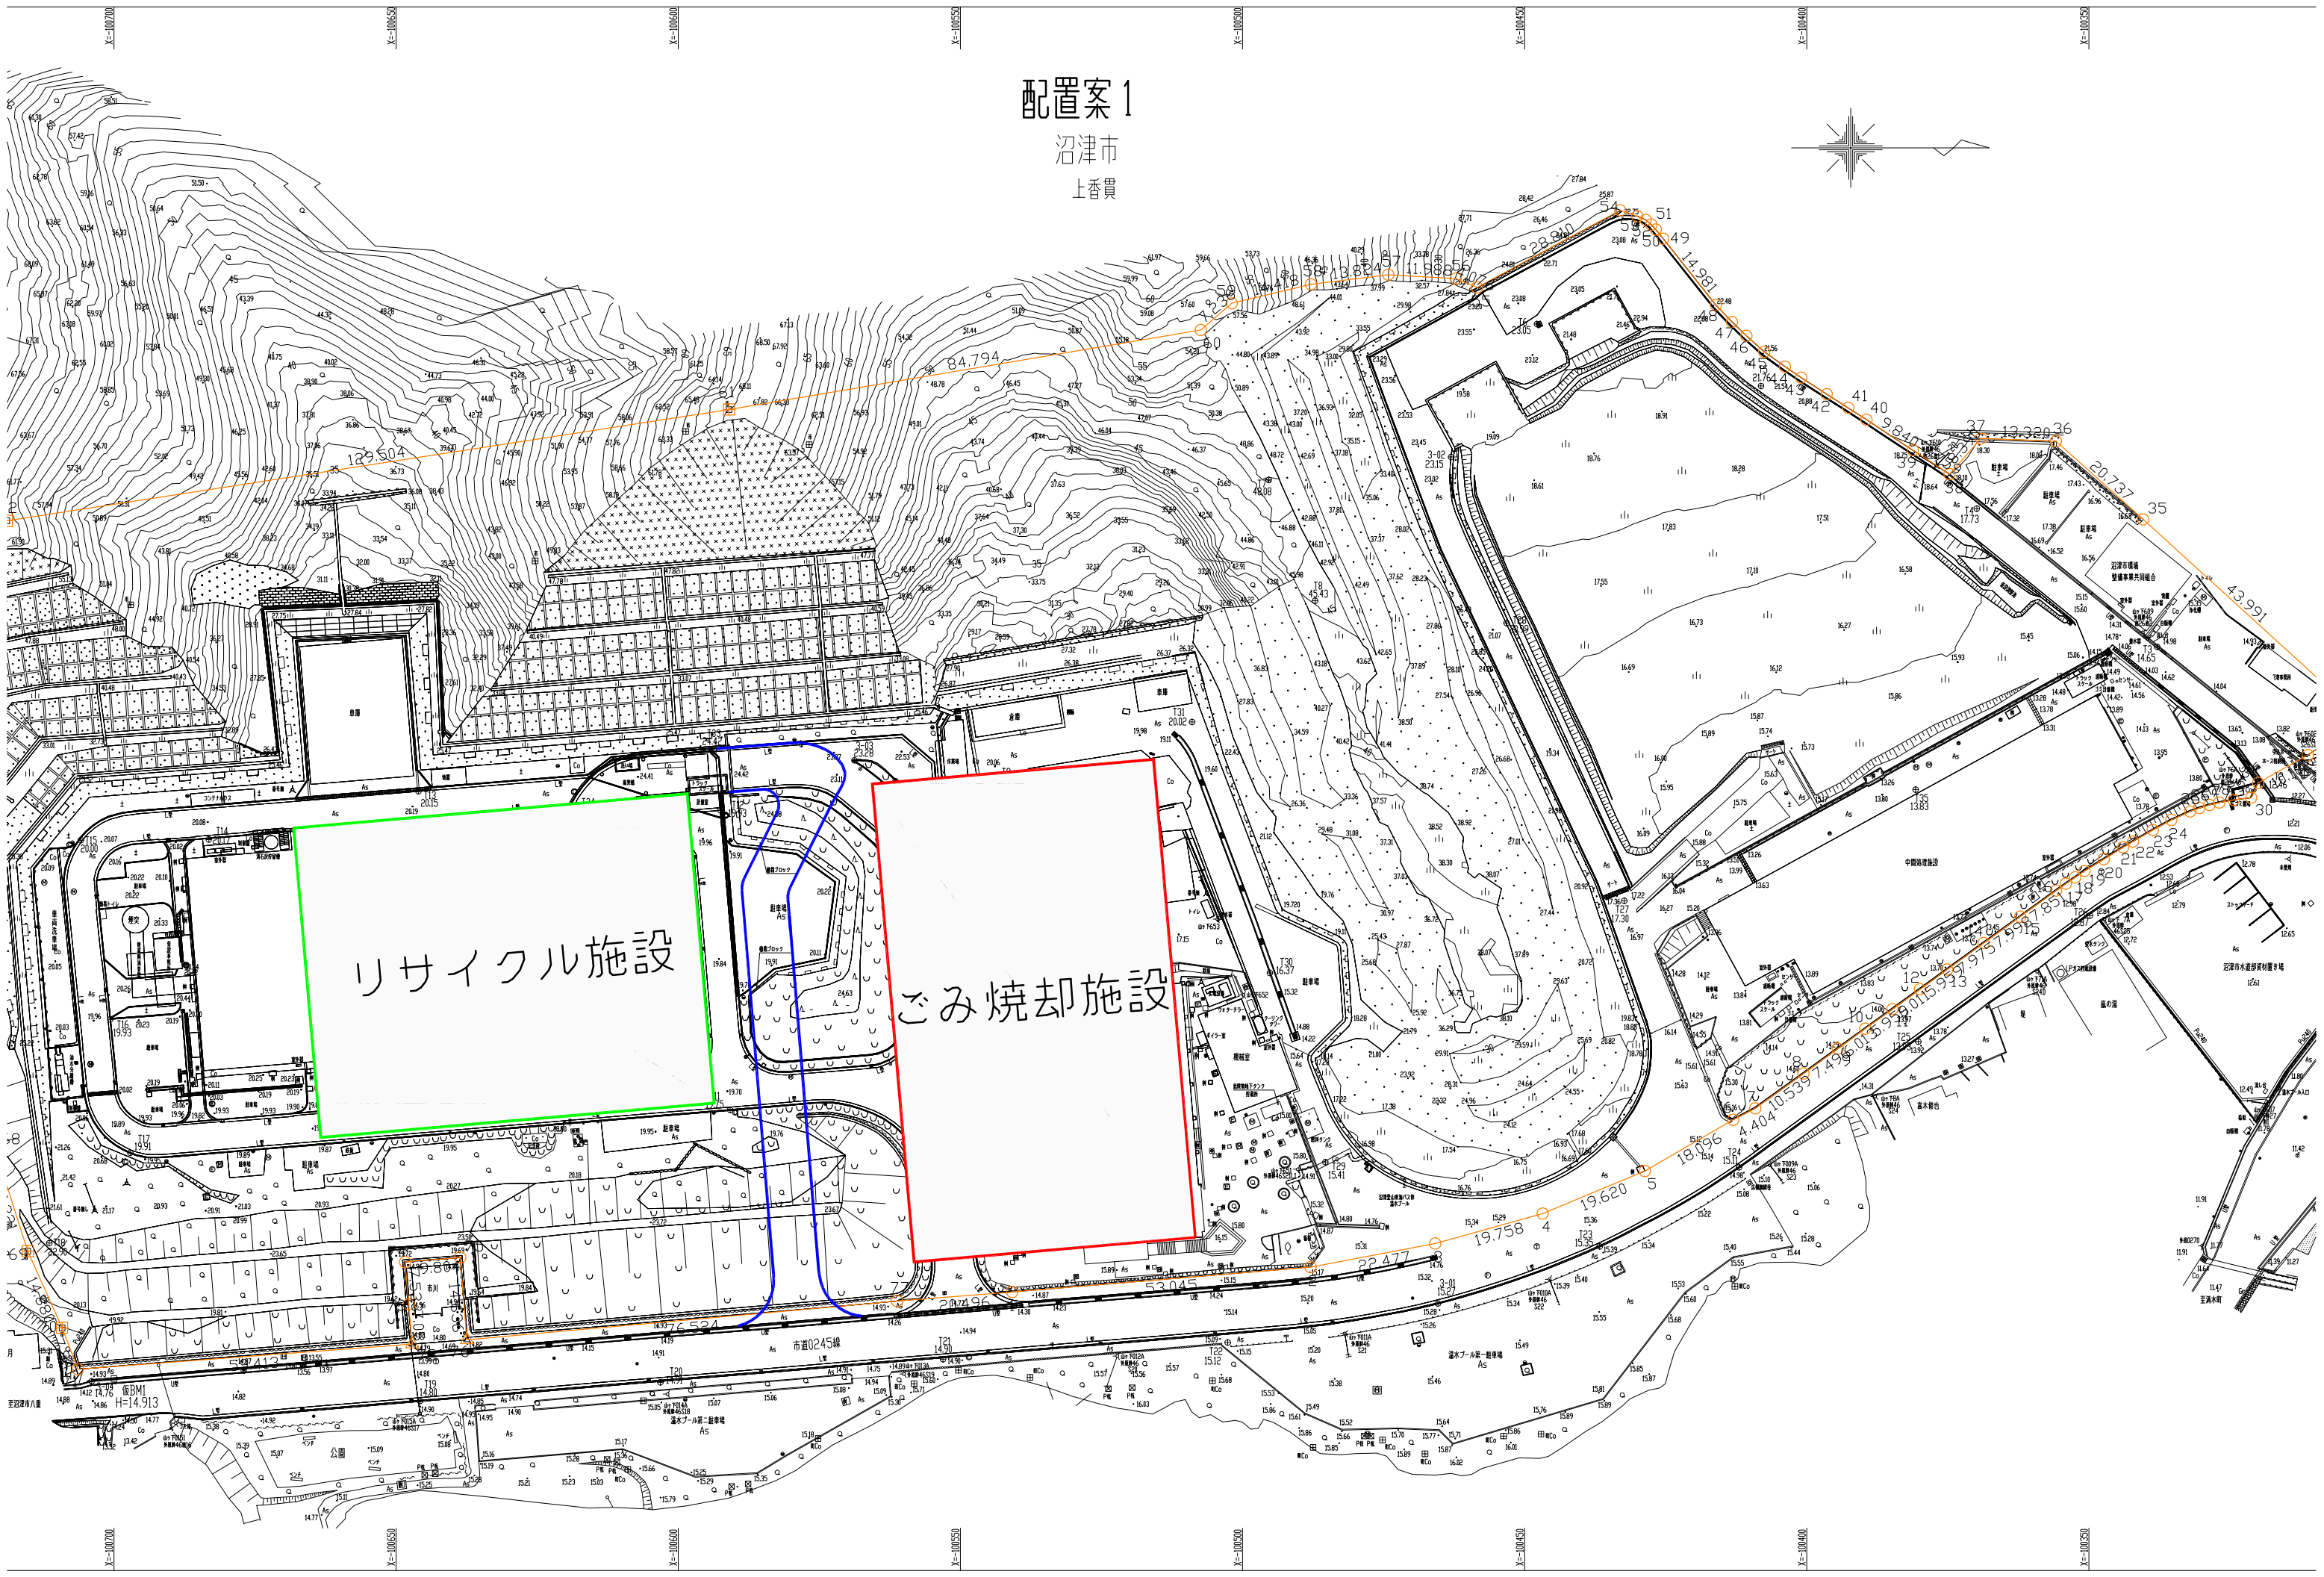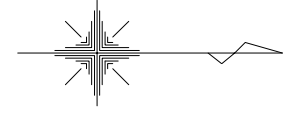

リサイクル施設

ごみ焼却施設

市道0245線

沼津市立第一中学校



沼津市立第一小学校

至沼津市八景 14.88 As 14.12 H=14.913

至清水町

配置案2

沼津市
上香貫

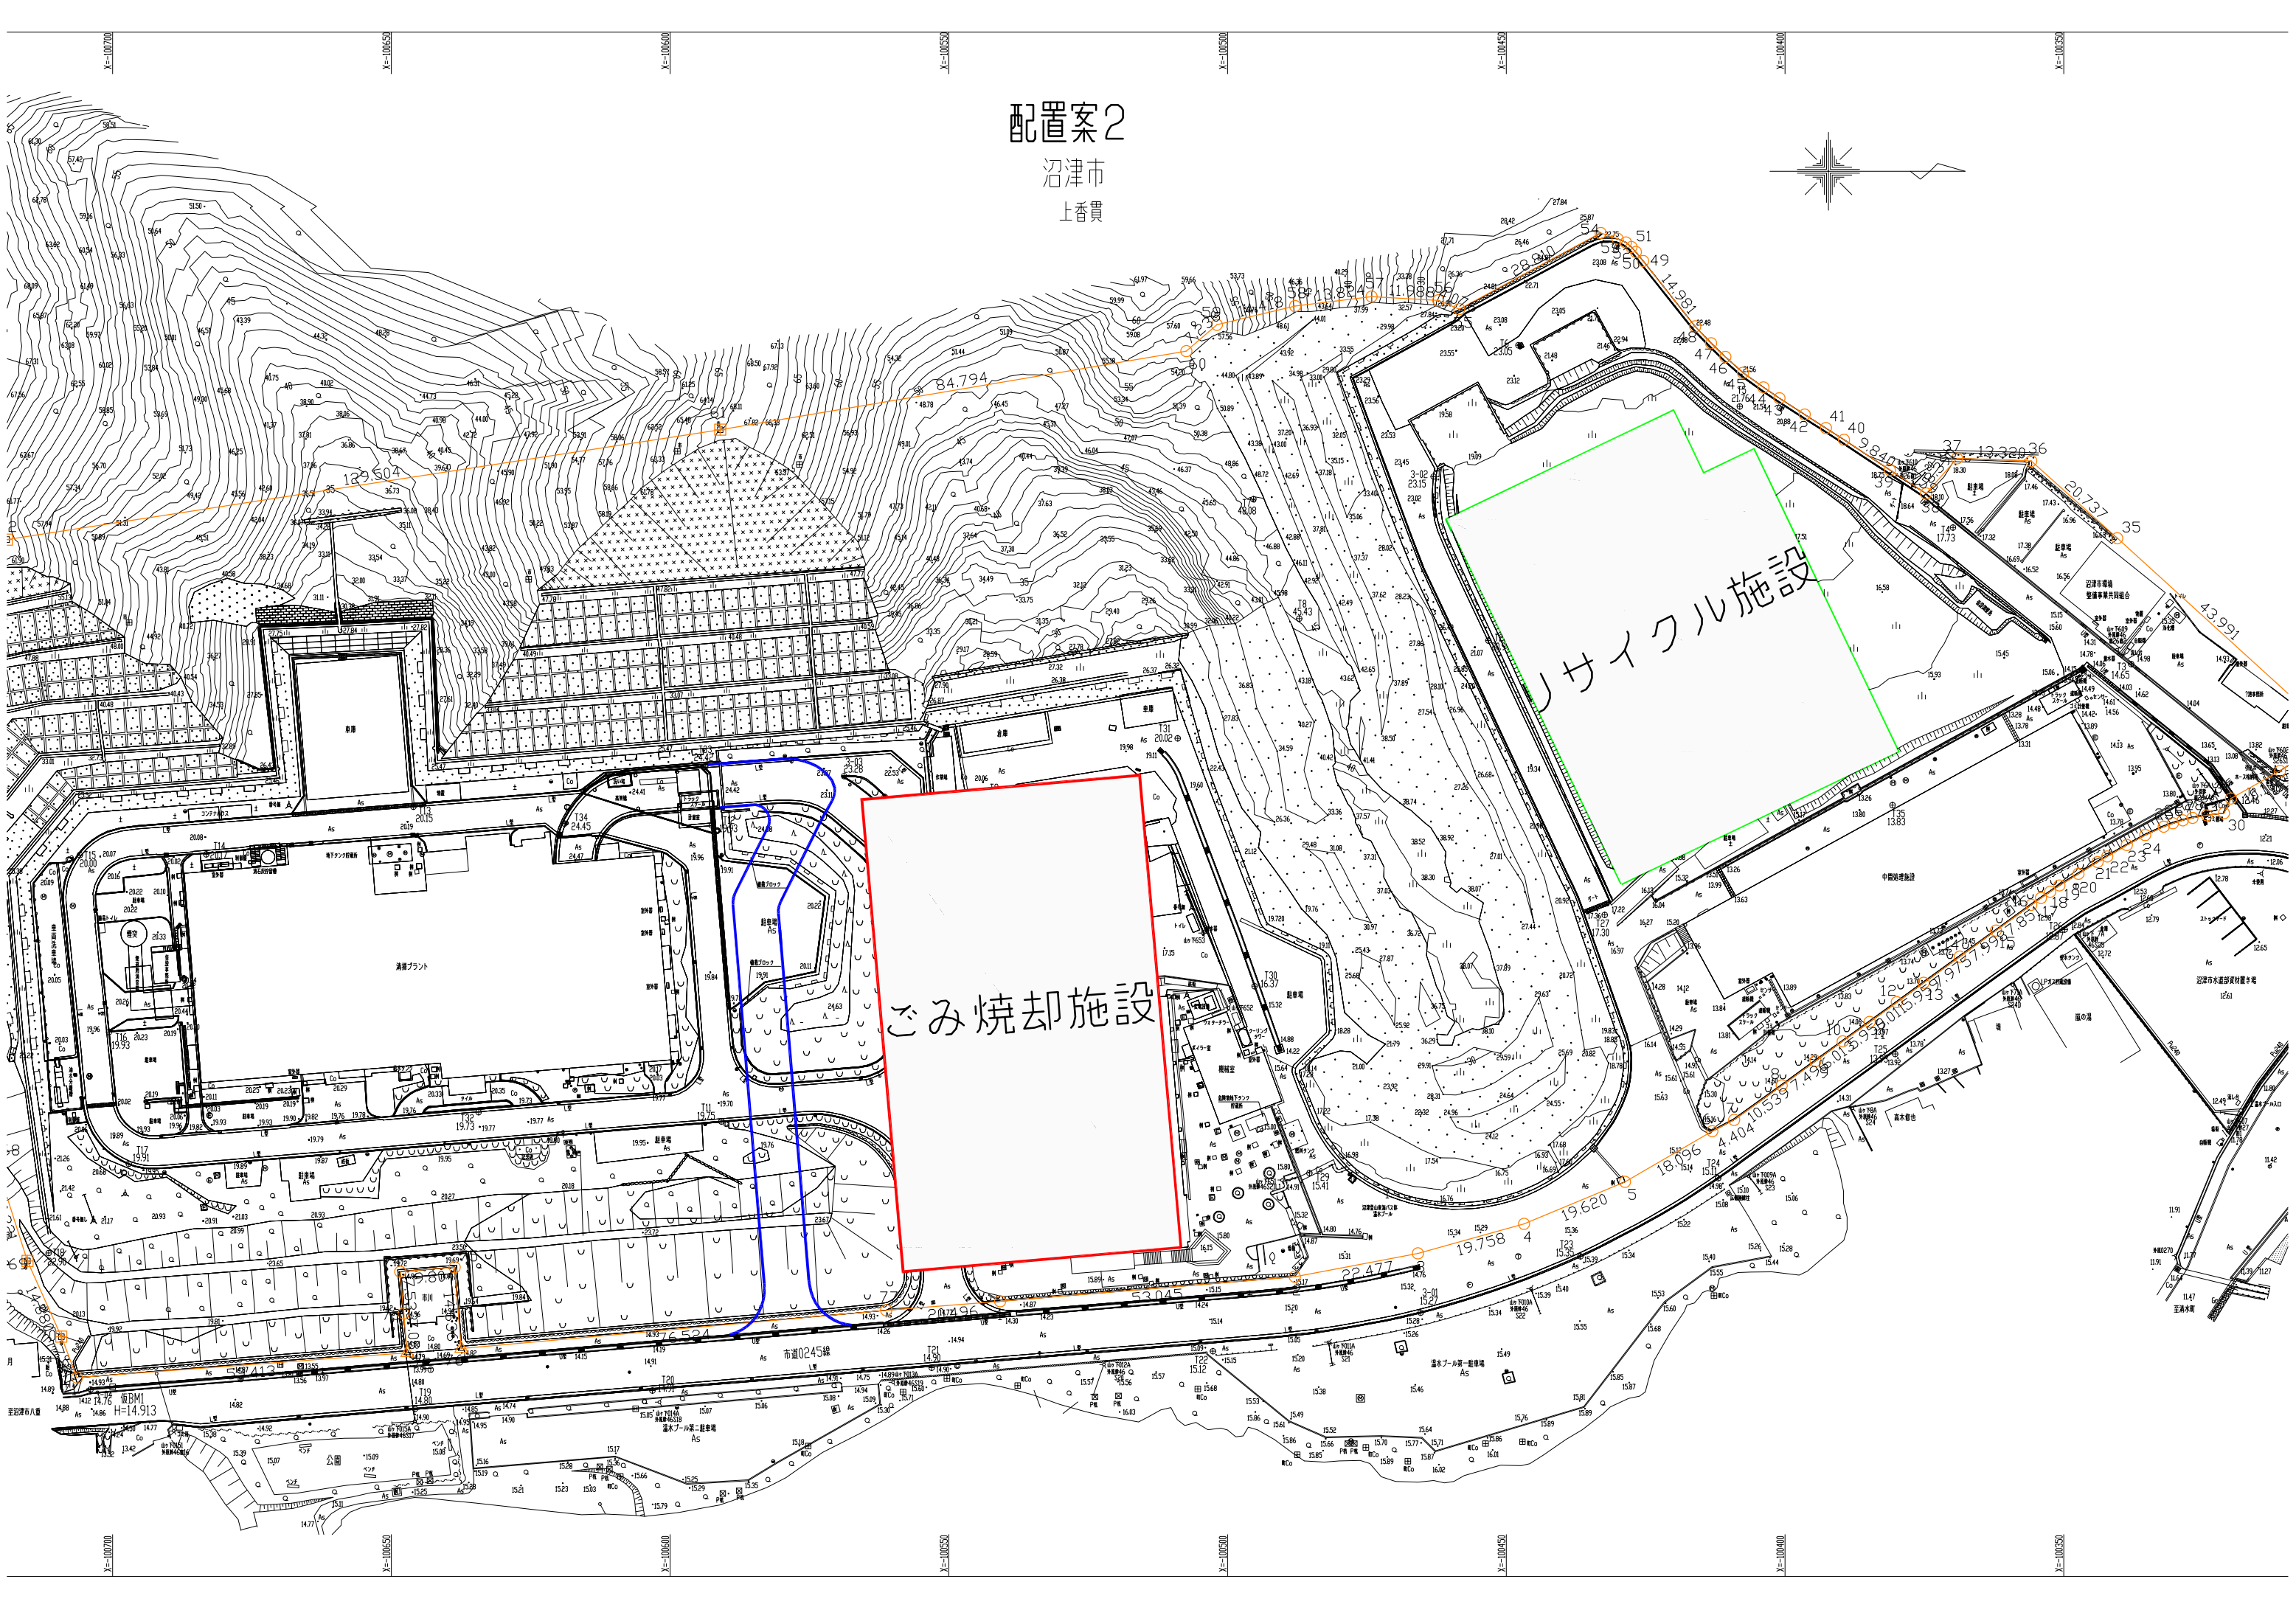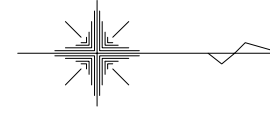

ごみ焼却施設

リサイクル施設

129.504

84.794

18.896

至沼津市八幡
14.88
As 14.76
H=14.913

X=100700 X=100650 X=100600 X=100550 X=100500 X=100450 X=100400 X=100350

配置案3

沼津市
上香貫

