





分岐工事施工図

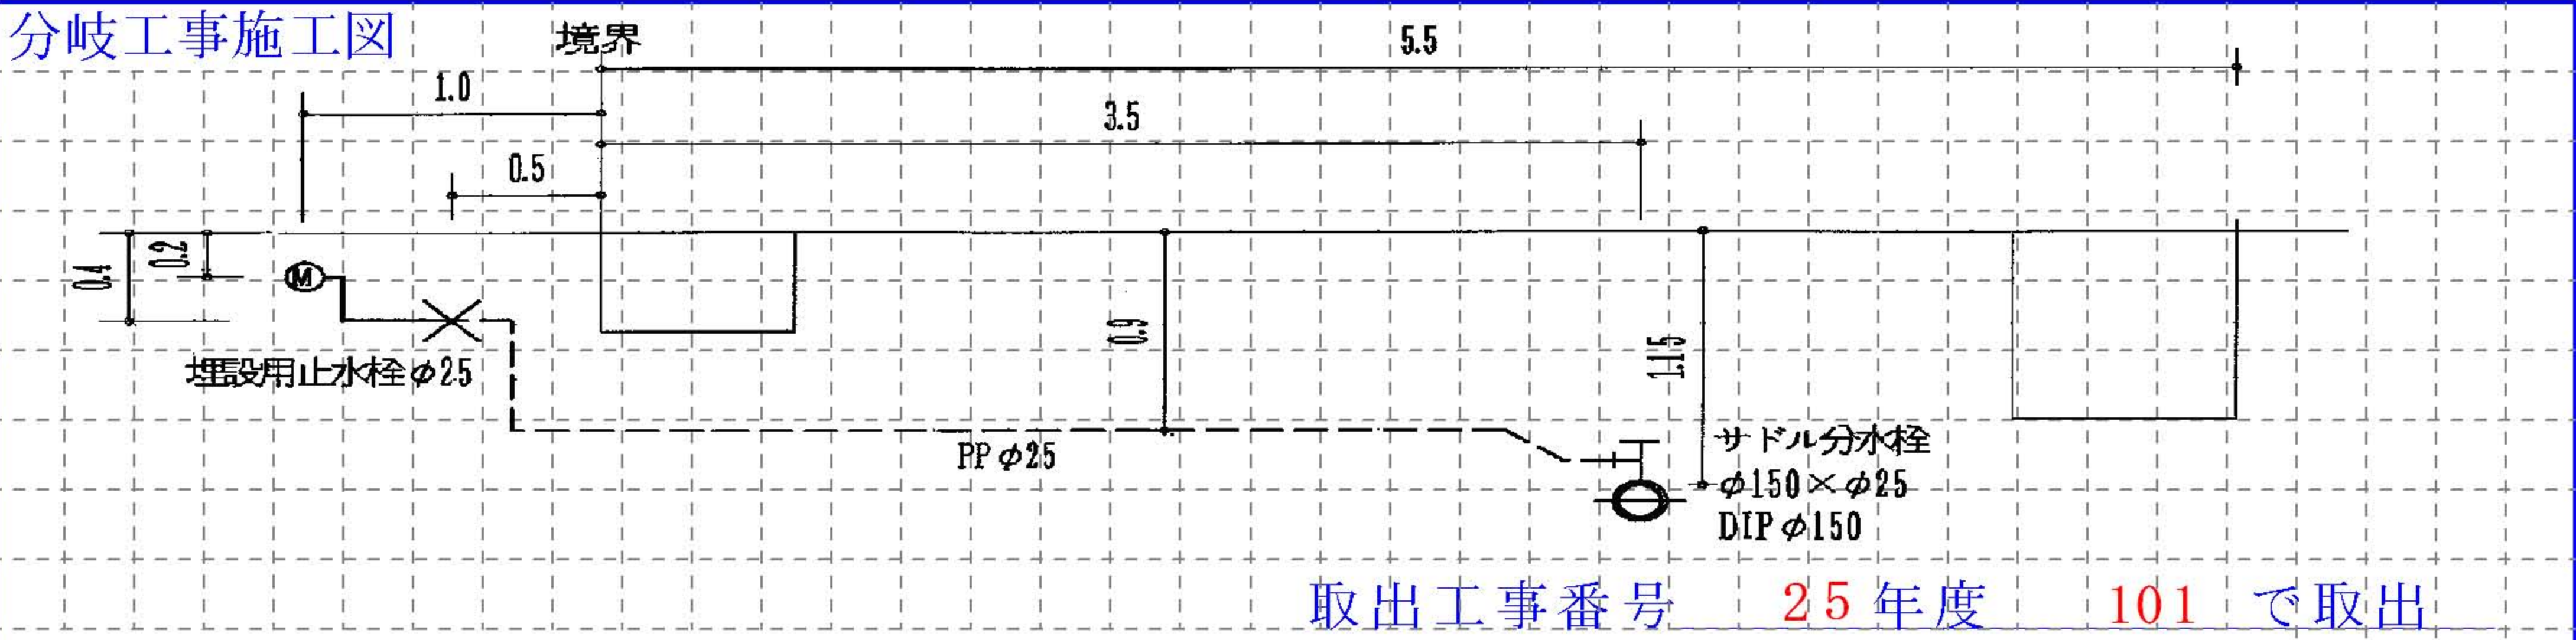

注：道路横断面図に幹管から量水器までの距離、埋設深さなどの布設状況を記入する。又、その他の埋設物を確認したときは、その位置も記入すること。

立体配管図
(設計用)

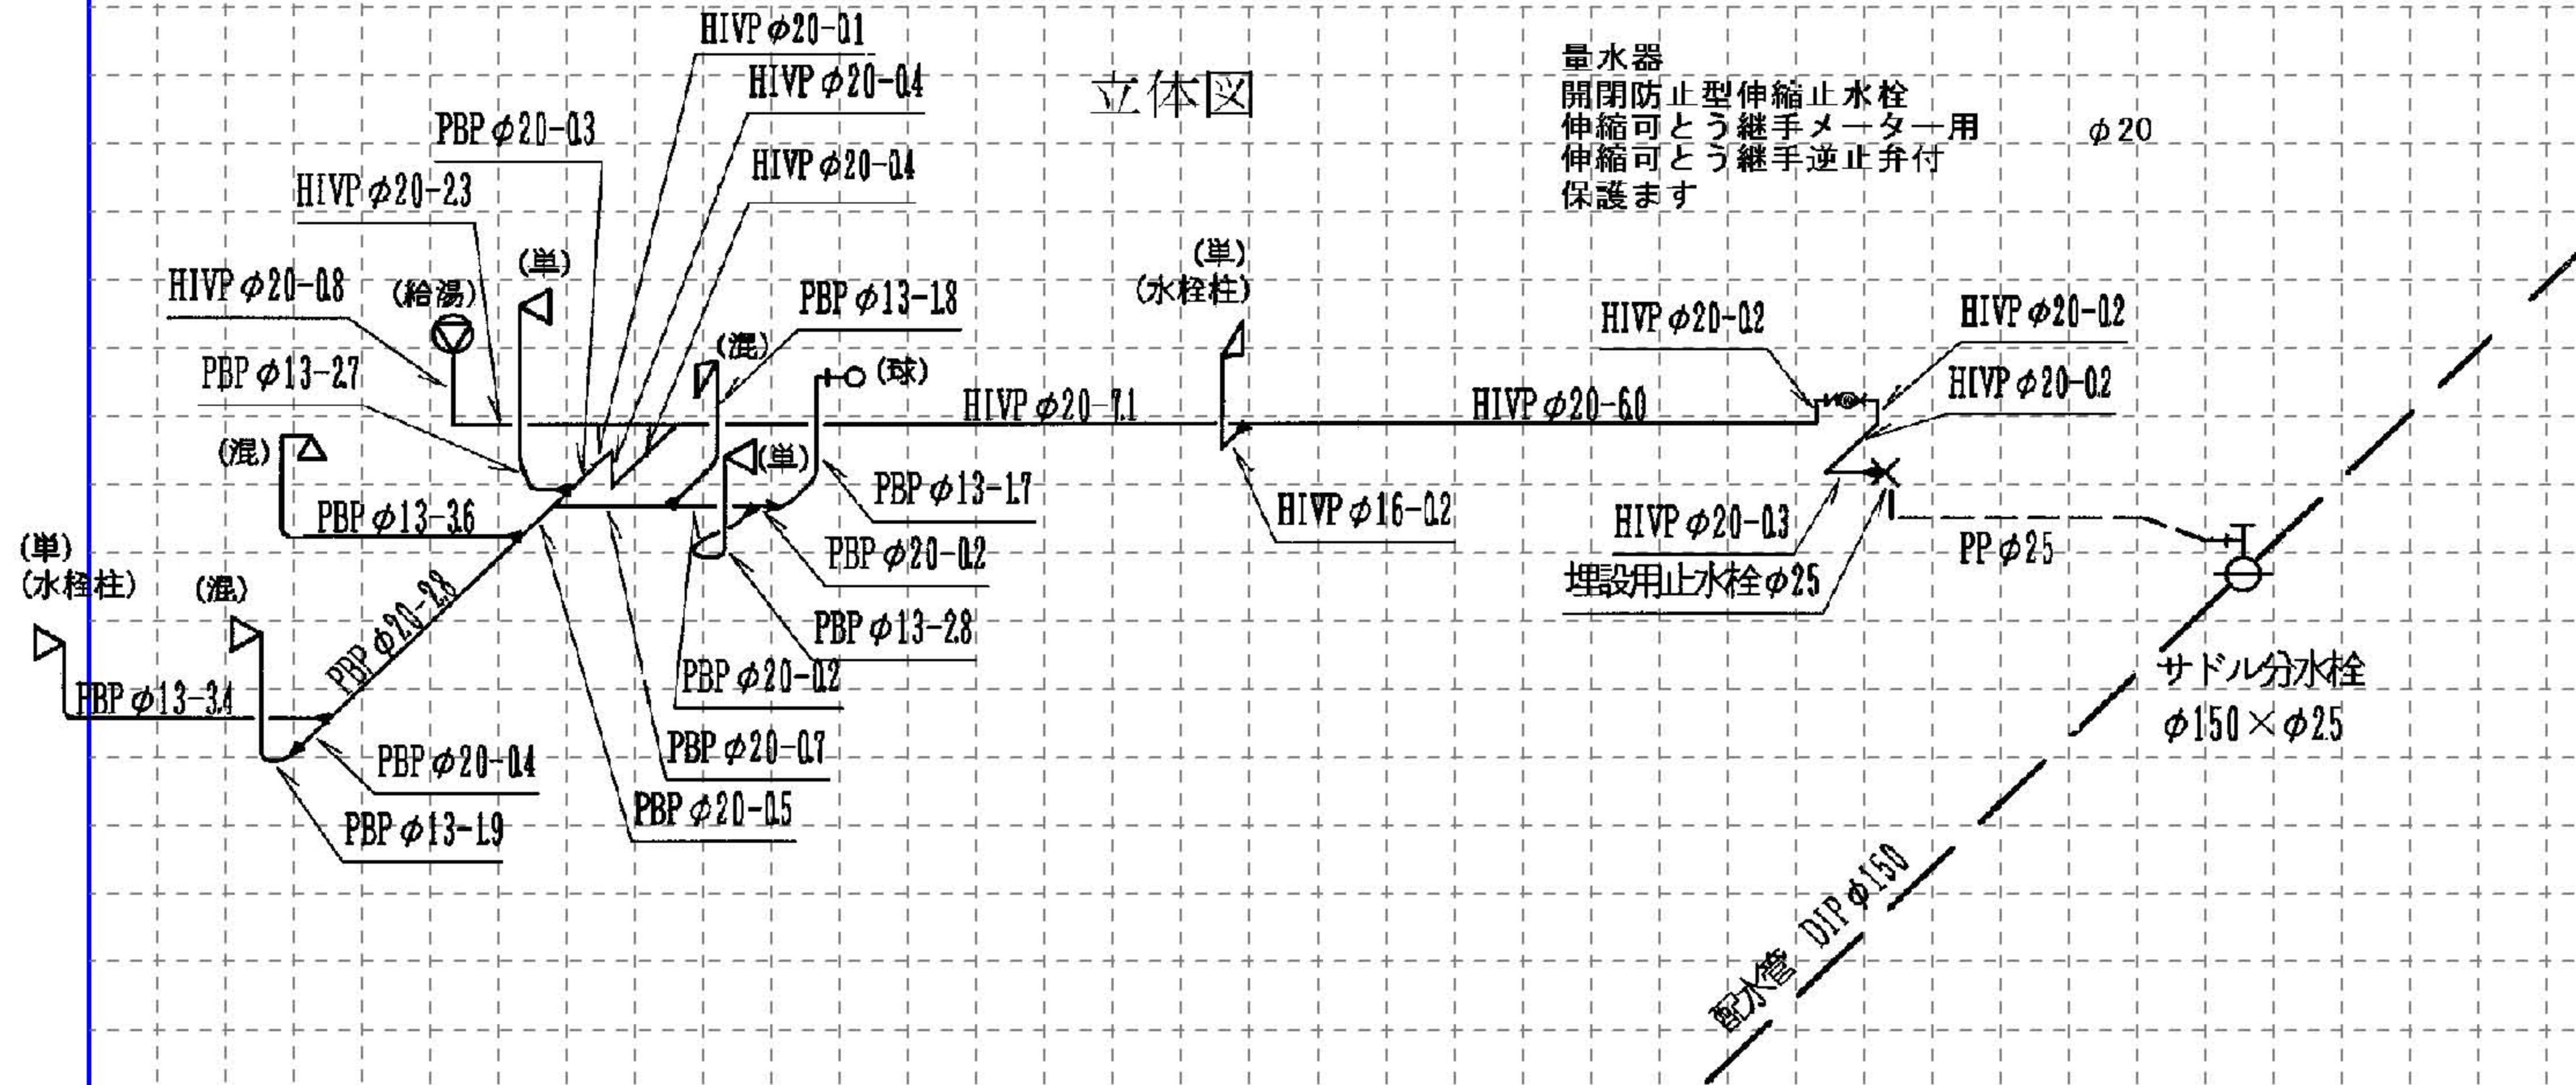

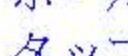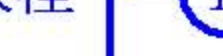標 記 号	HIVP	耐衝撃性硬質塩ビ管		SGP-P	ポリ粉体ライニング鋼管		XPEP	架橋ポリエチレン管			管の交差		撤去廃止		
	PP	ポリエチレン管		DIP	ダクタイル鋳鉄管		PBP	ポリブテン管			新設管路		一般用具		
	SGP-V	硬質塩ビライニング鋼管		SSP	ステンレス鋼管		HPP	配水ポリエチレン管			既設管路		その他		
		メーター		受水槽		仕切弁	立 体 図	一般用具	シャワーヘッド	ボールタップ	フラッシュ弁	その他	サドル分水栓	割T字管	フレキシブル継手
		私設消火栓		ポンプ		止水栓									
	さや管		口径変更		逆止弁										

配管平面図(設計用) 注：配水管が埋設されている道路、敷地の輪郭、家屋の位置・間取りなど主な施設は必ず記入の事。

