

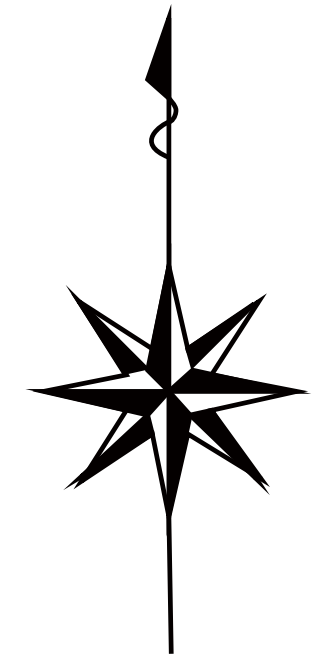
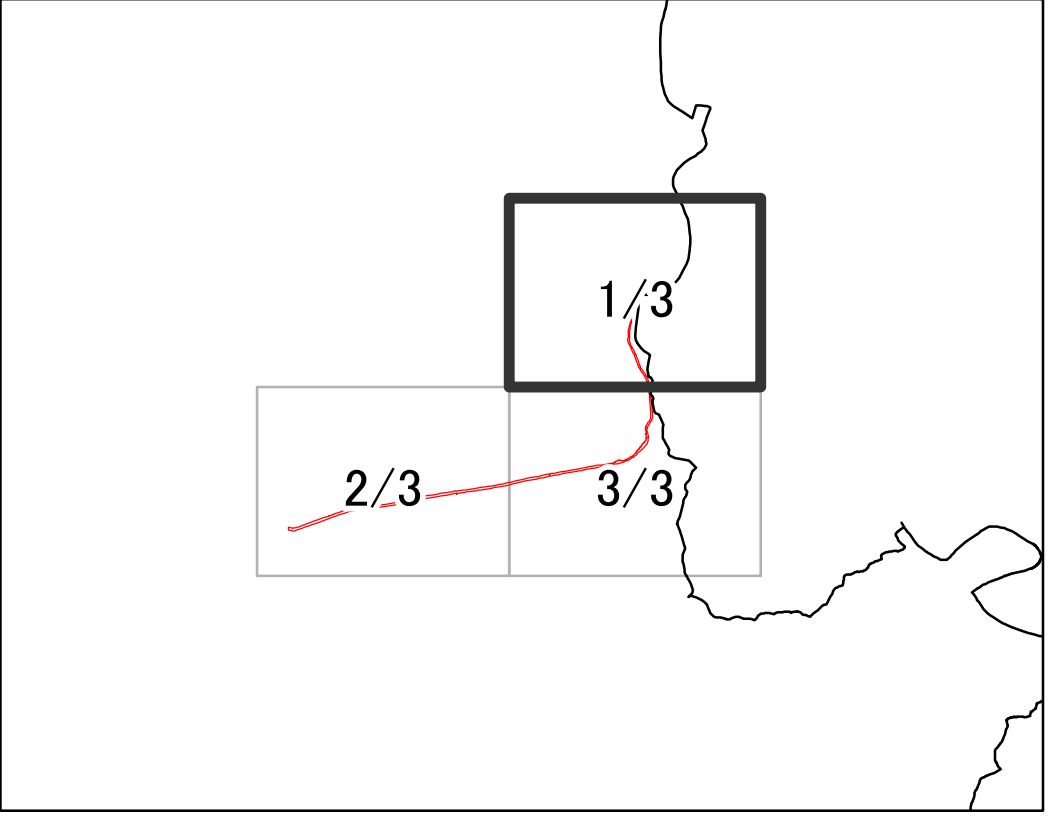


東駿河湾広域都市計画道路の変更
3・4・12号 千本香貫山線ほか1路線
沼津市決定
計 画 図



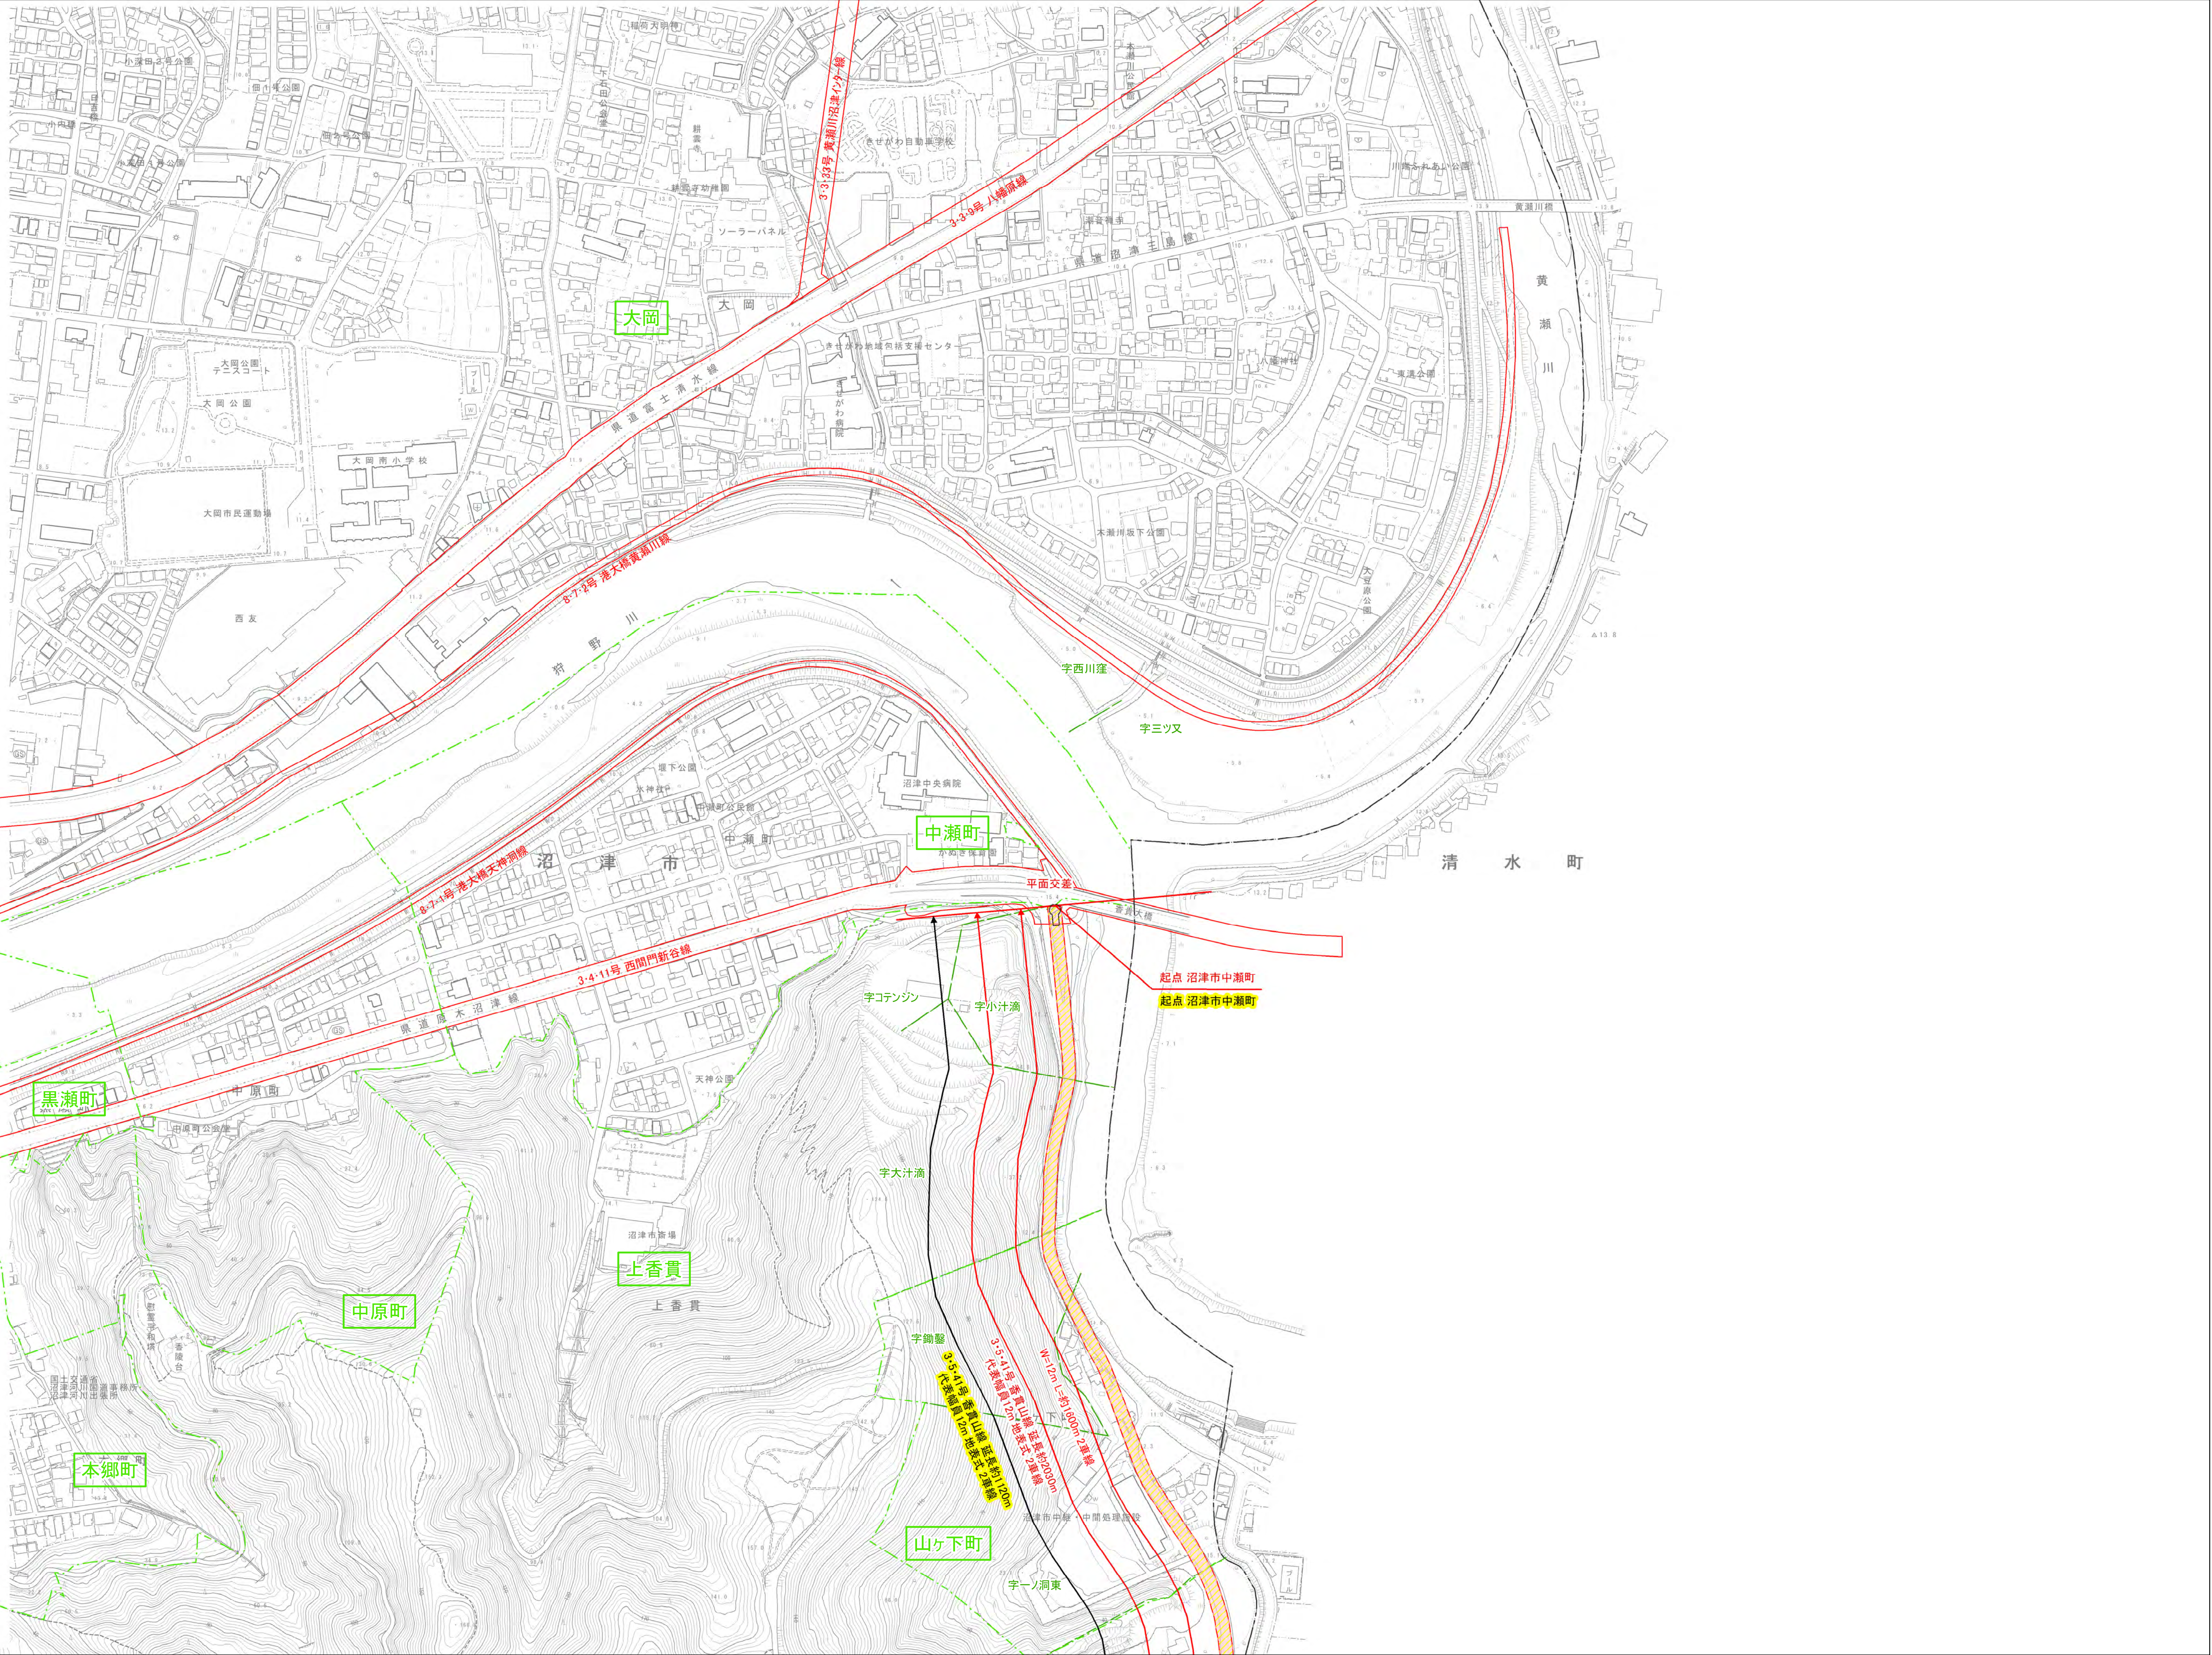


凡 例	
	既決定区域
	変更後区域
	大字名
	小字名
	大字界
	小字界

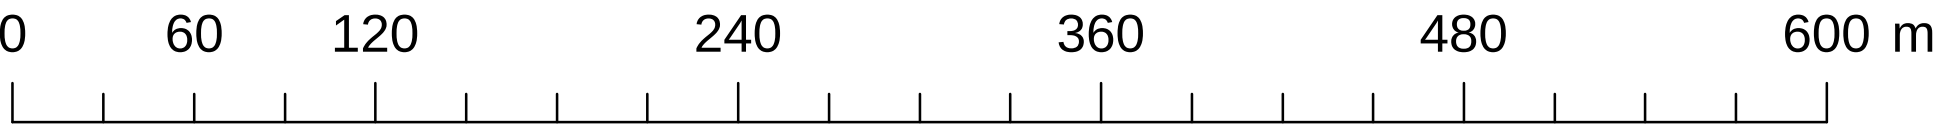

東駿河湾広域都市計画道路の変更
3・4・12号 千本香貫山線ほか1路線
沼津市決定
計 画 図

2 / 3

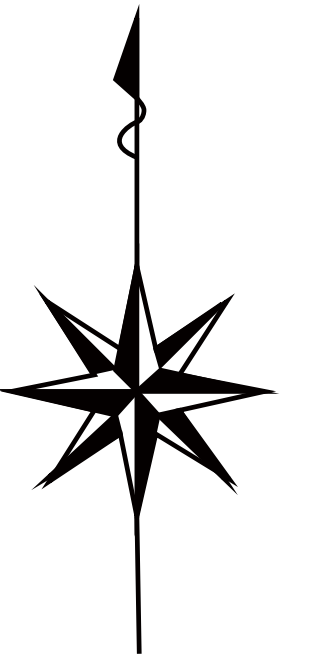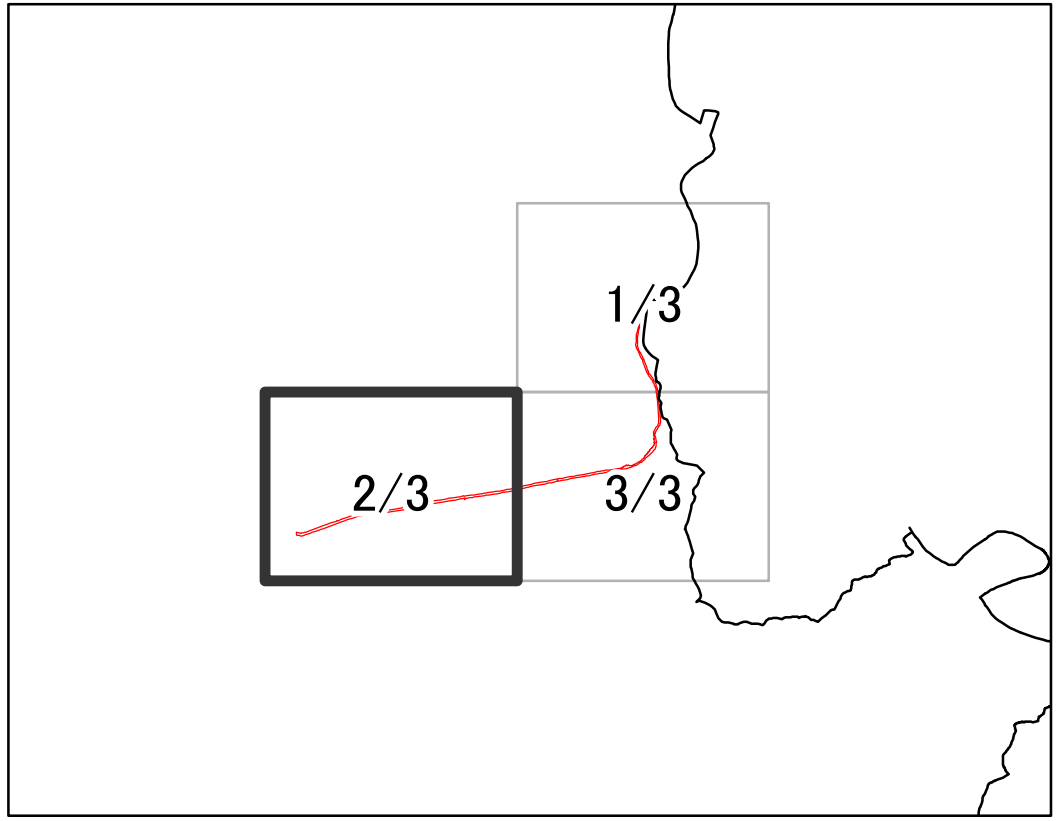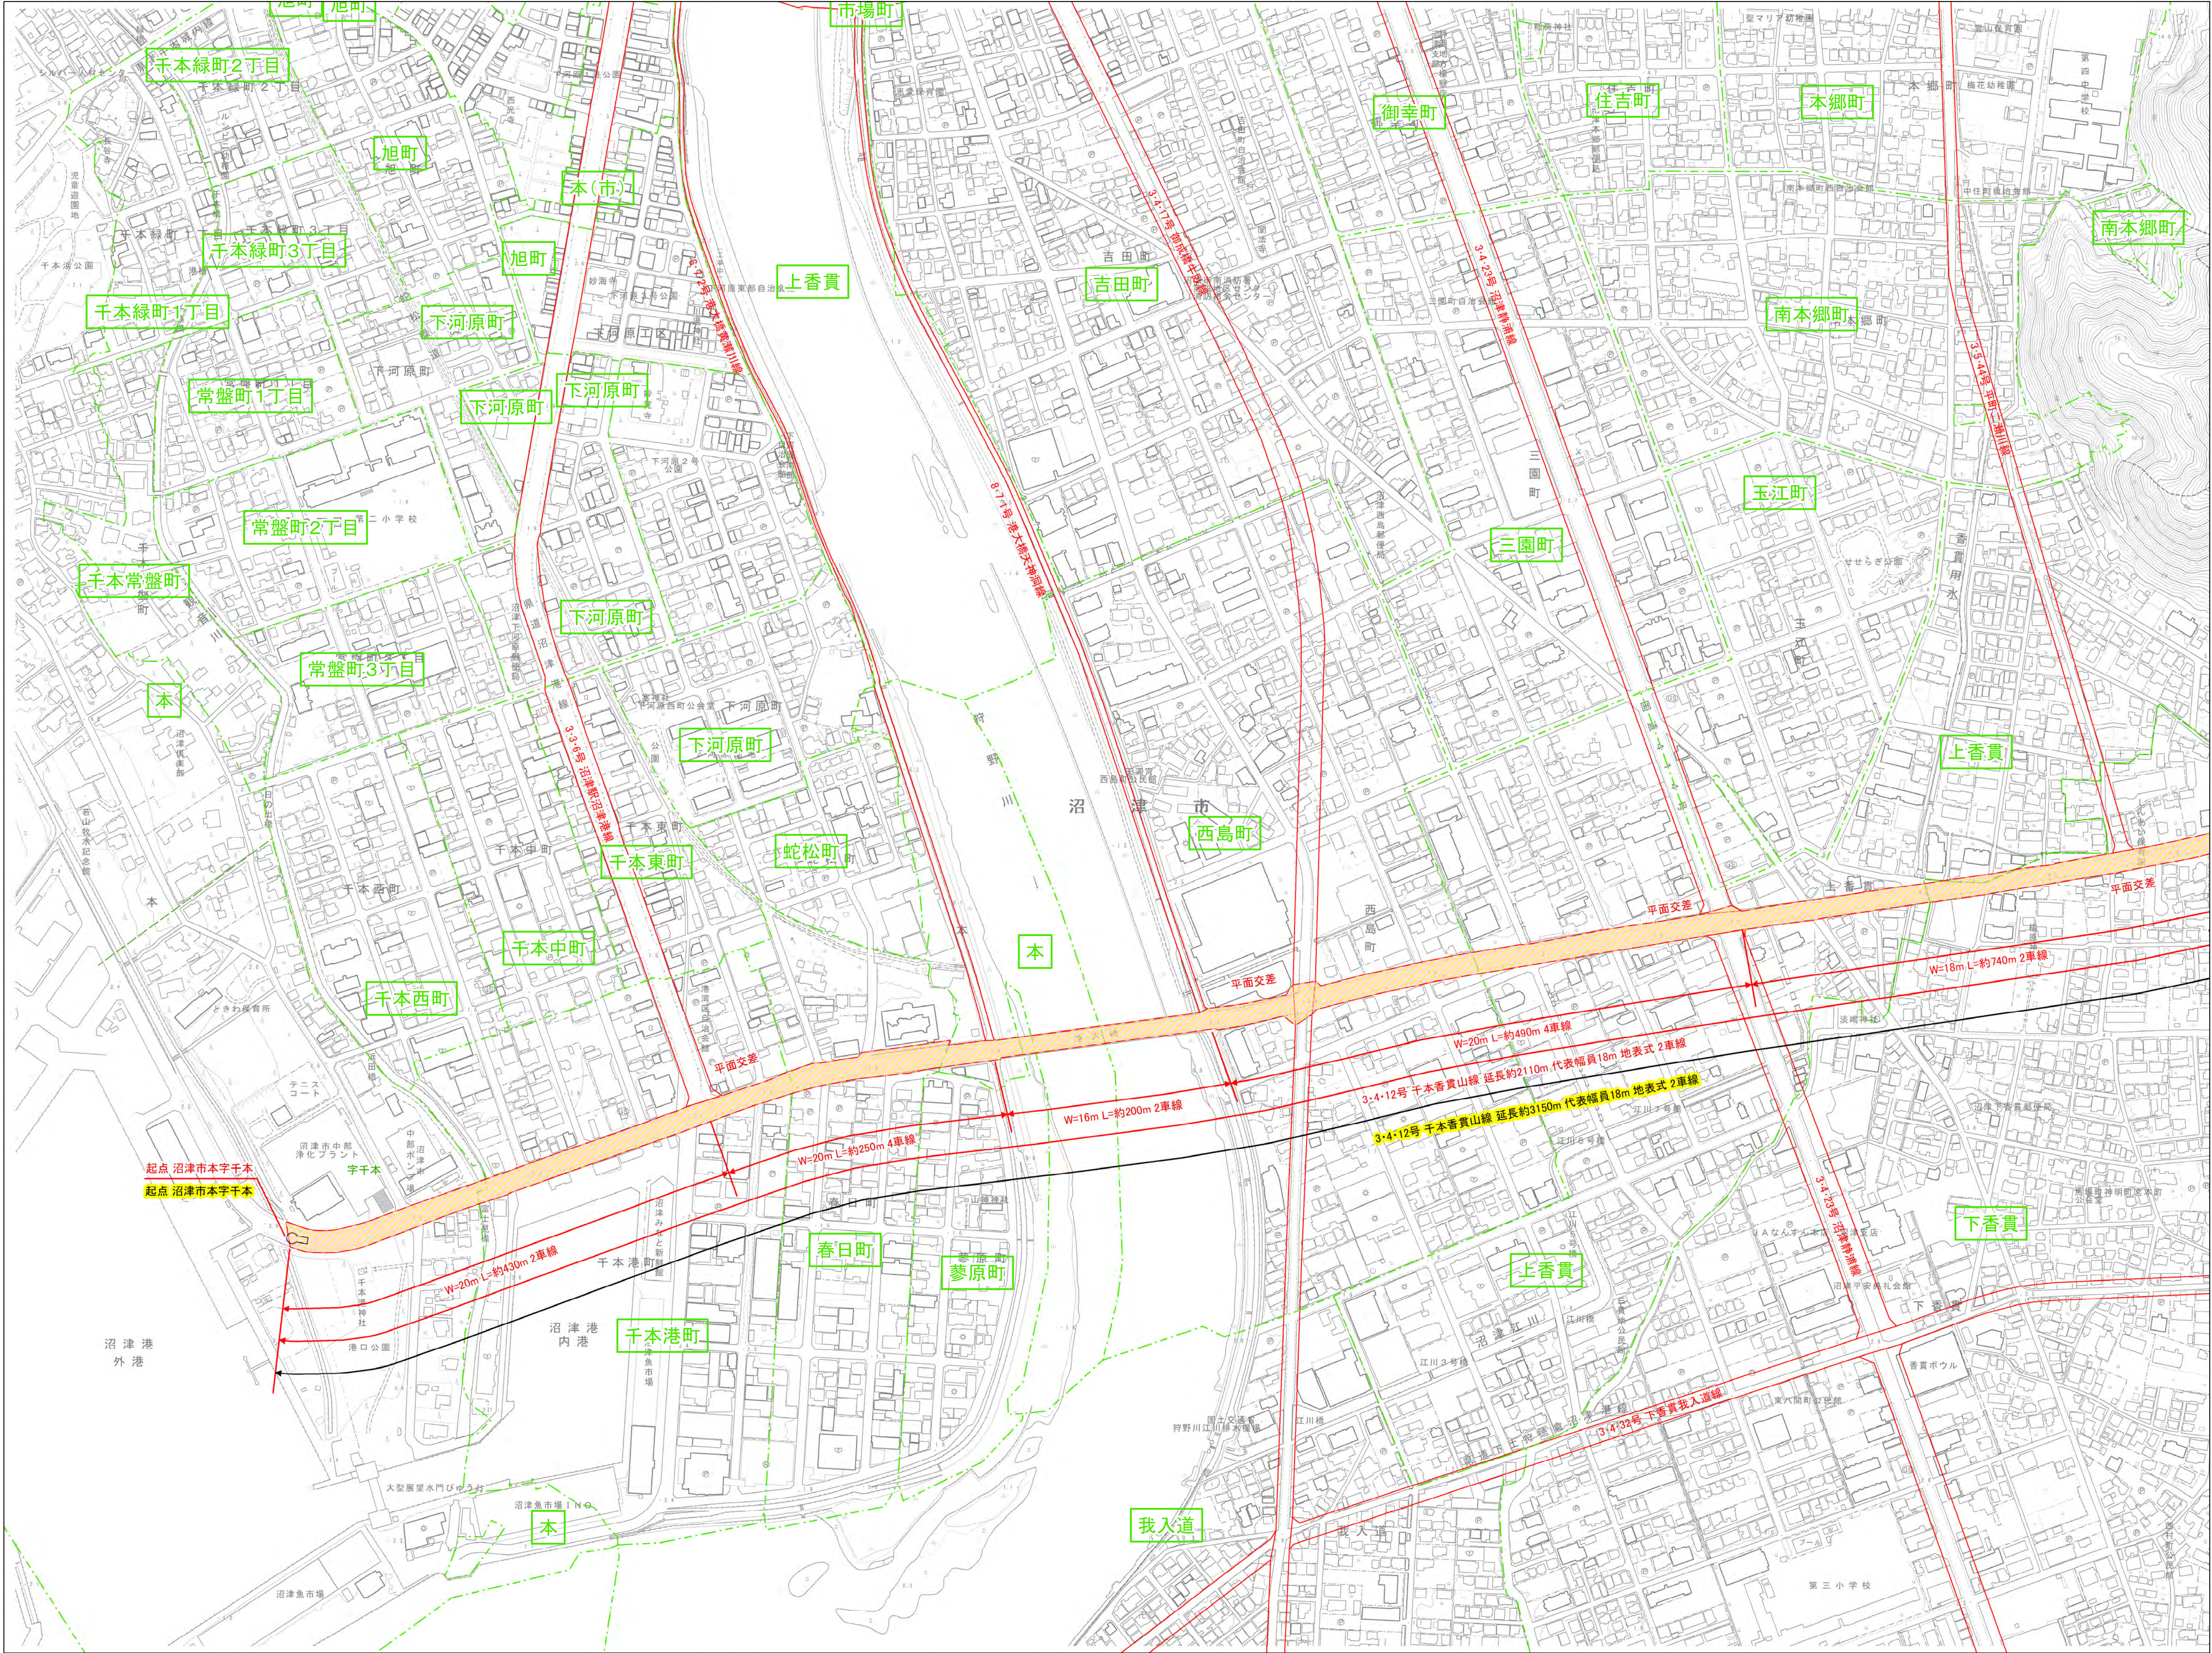

凡 例	
	既決定区域
	變更後区域
 下書き	大字名
字手城山	小字名
	大字界
	小字界




2 / 3

1:2,500


08NE383



東駿河湾広域都市計画道路の変更
3・4・12号 千本香貫山線ほか1路線
沼津市決定
計 画 図

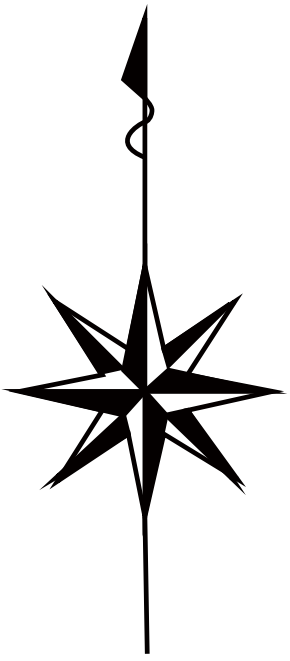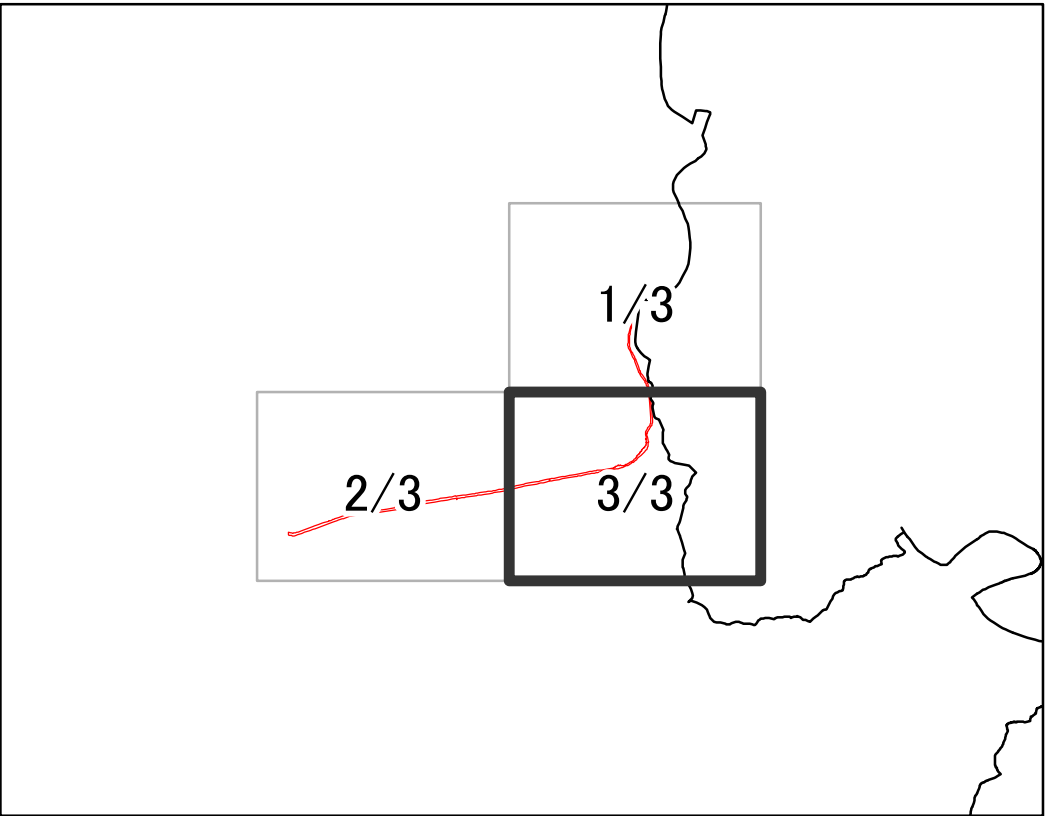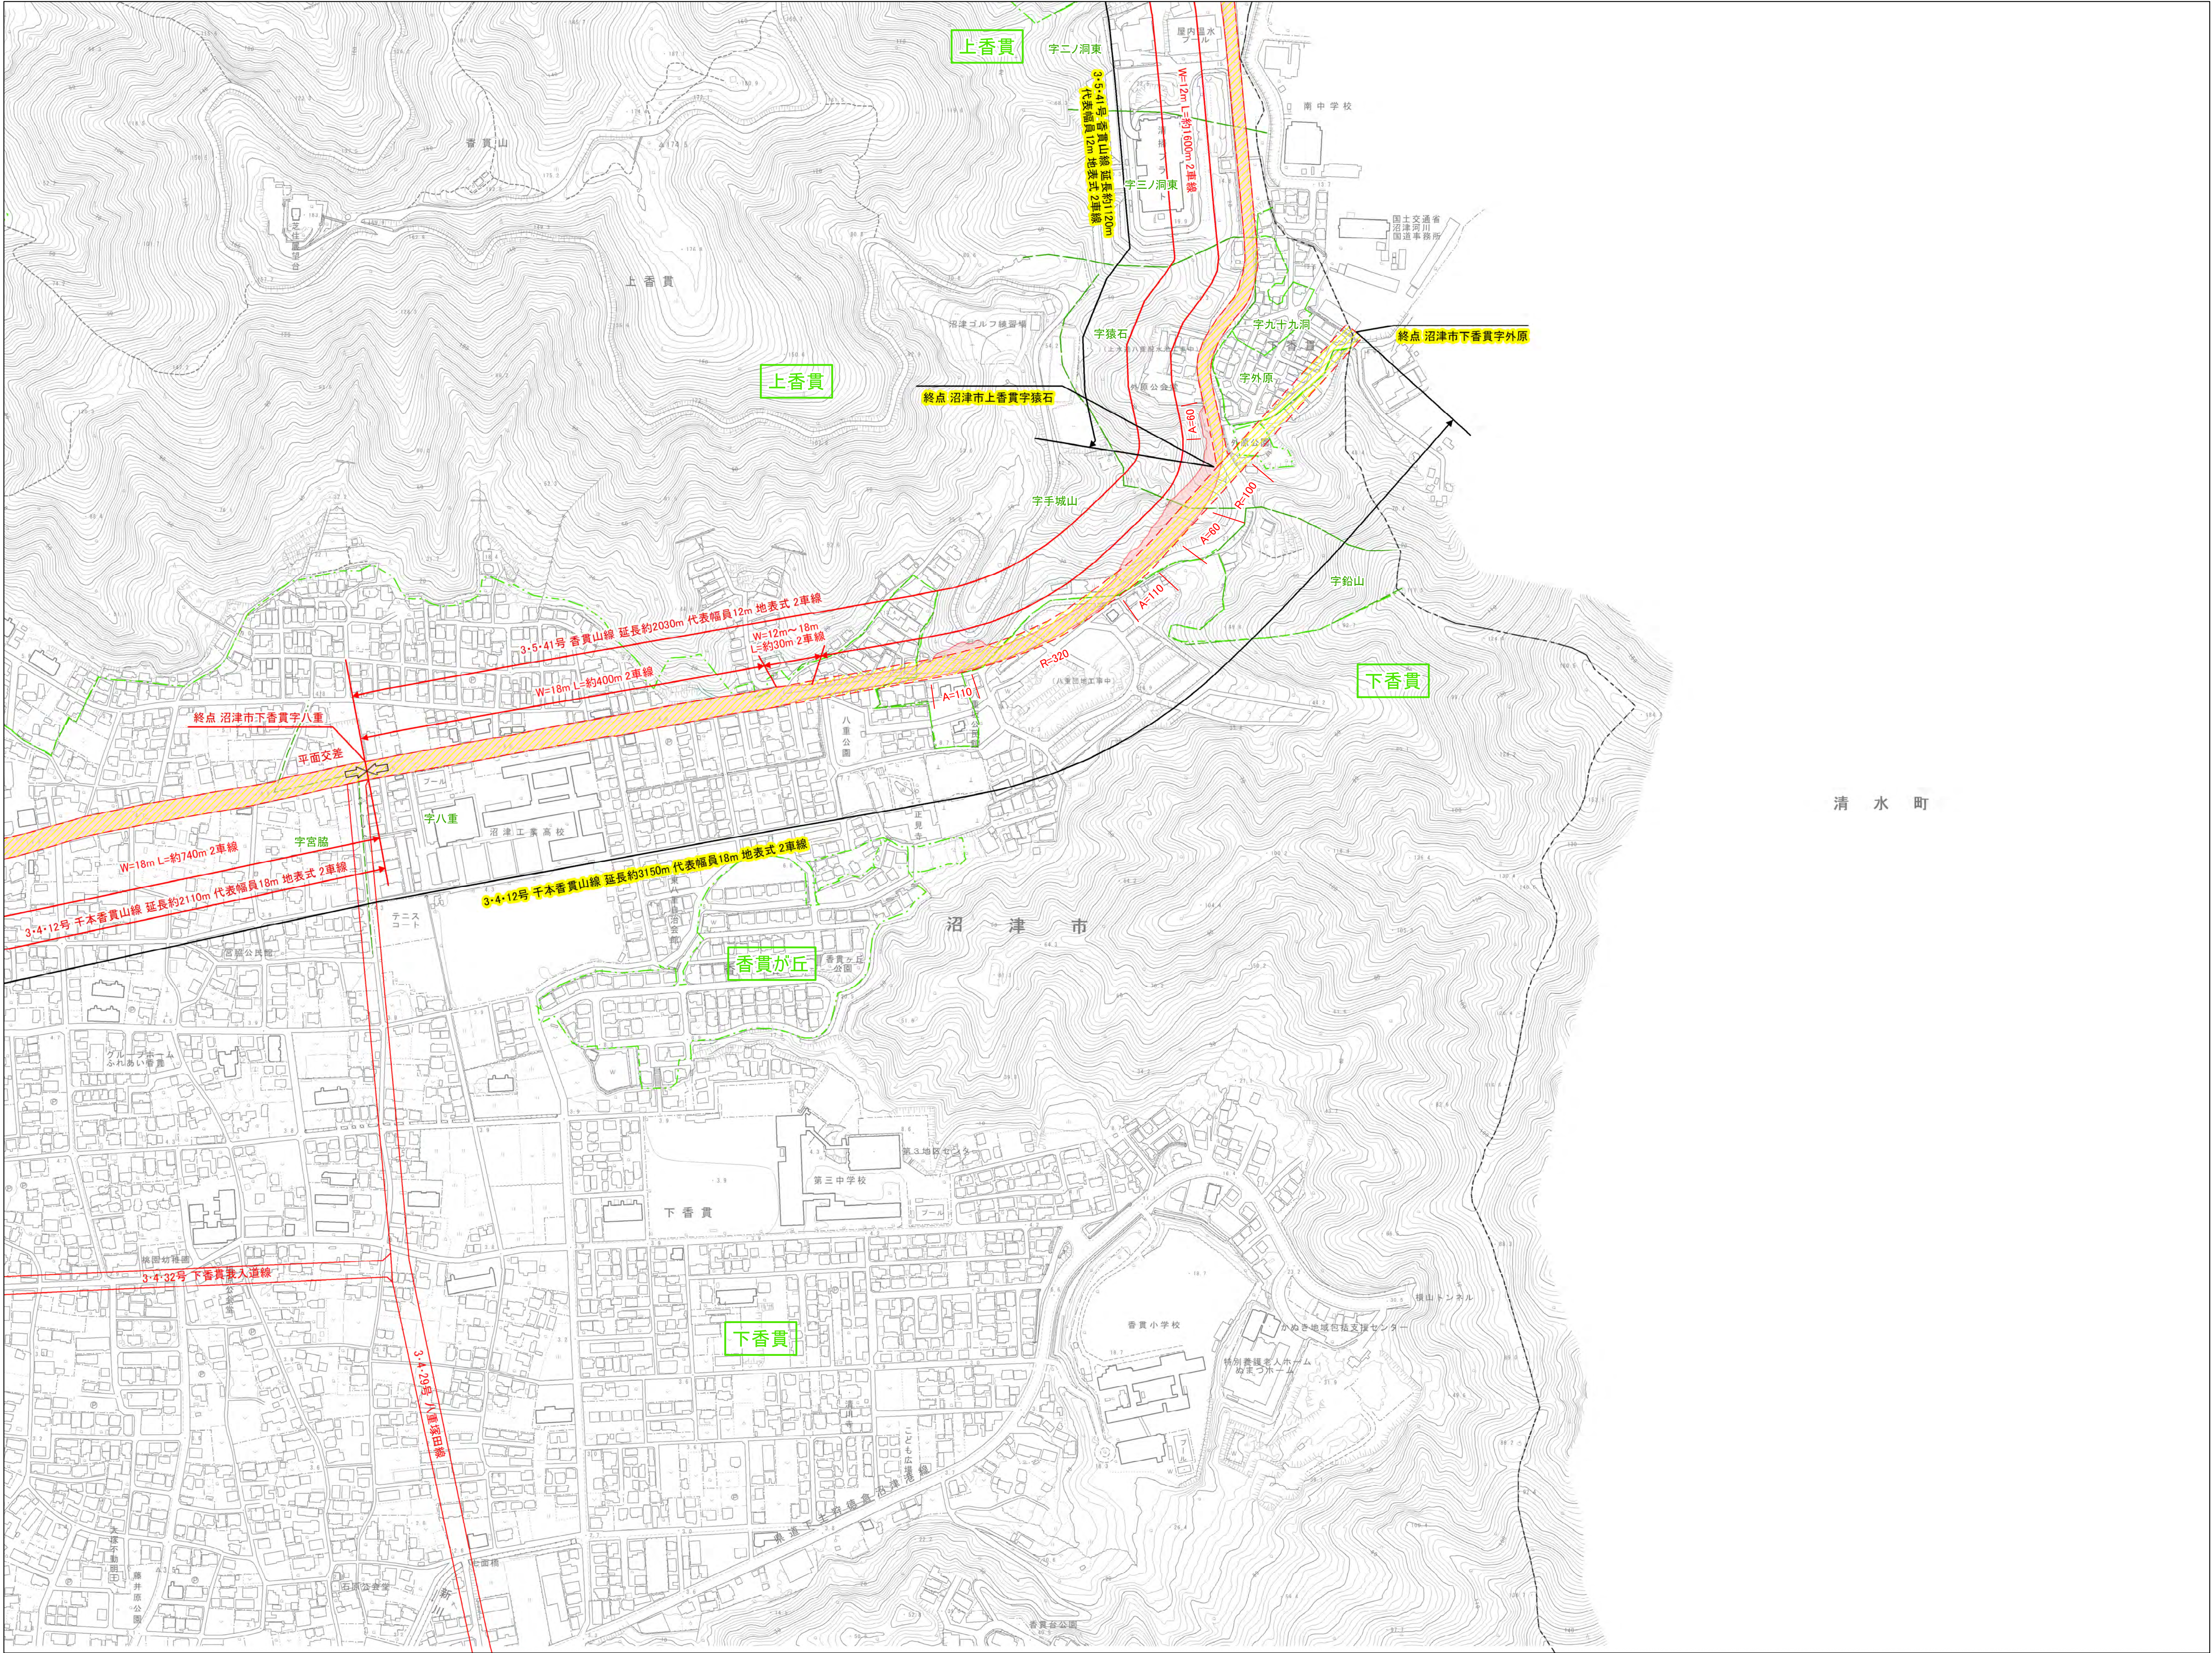

凡 例	
	既決定区域
	変更後区域
	大字名
	小字名
	大字界
	小字界

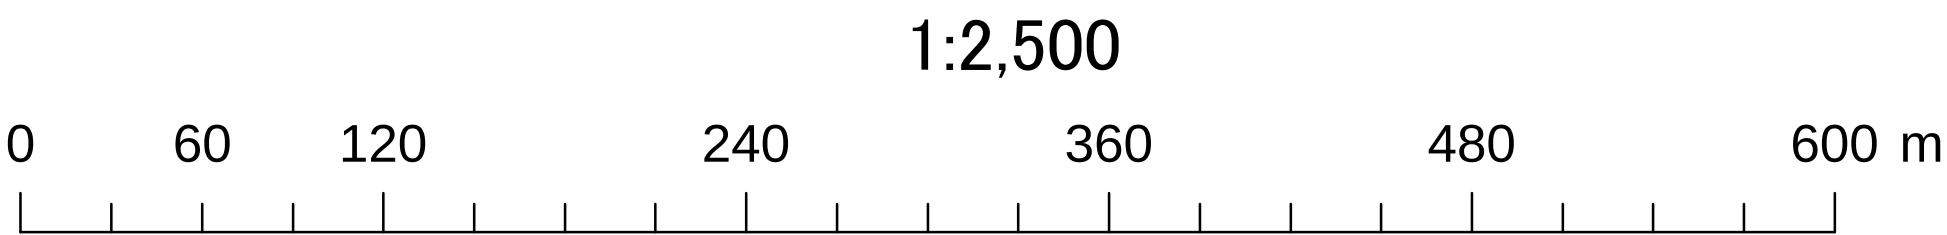

08NE384