


インフラ整備現況図(電気・電話等) S=1:1500

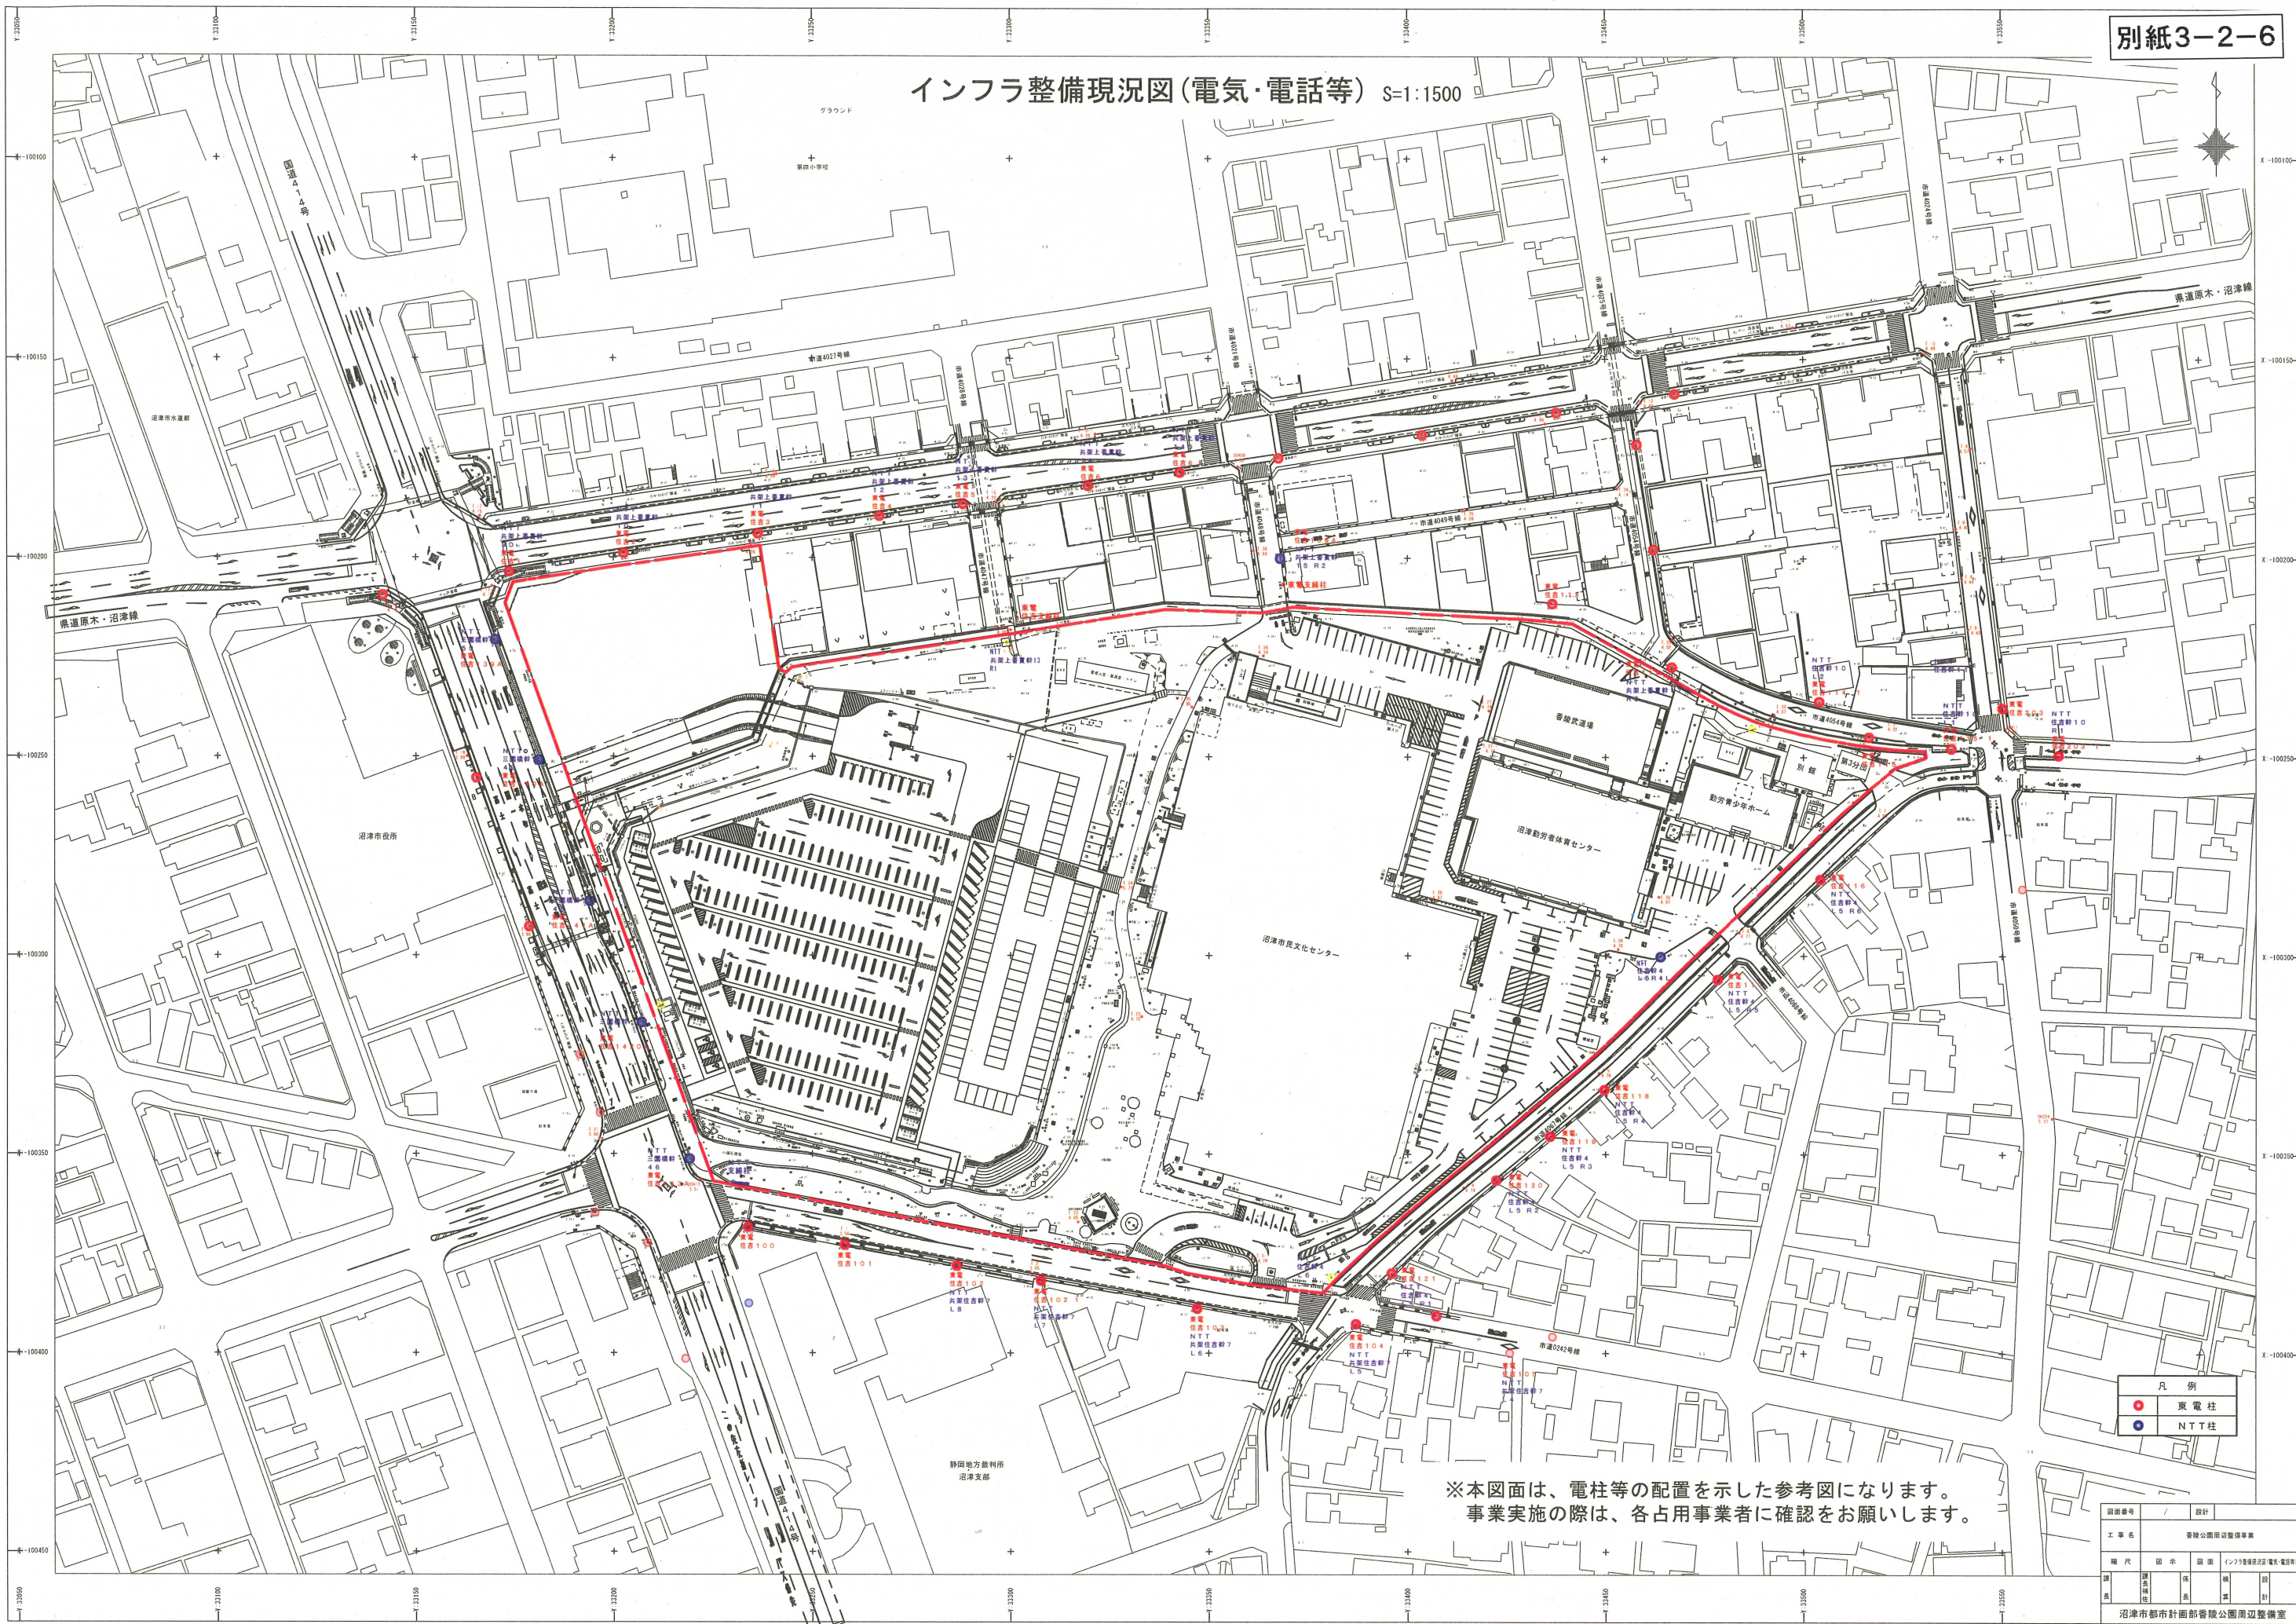


※本図面は、電柱等の配置を示した参考図になります。
事業実施の際は、各占用事業者に確認をお願いします。

凡例
● 東電柱
● NTT柱

図面番号	設計
工事名	香陵公園周辺整備事業
縮尺	図示
備考	インフラ整備現況図(電気・電話等)
作成	図
承認	印
沼津市都市計画部香陵公園周辺整備室	

インフラ整備現況図(ガス)

S=1:1500

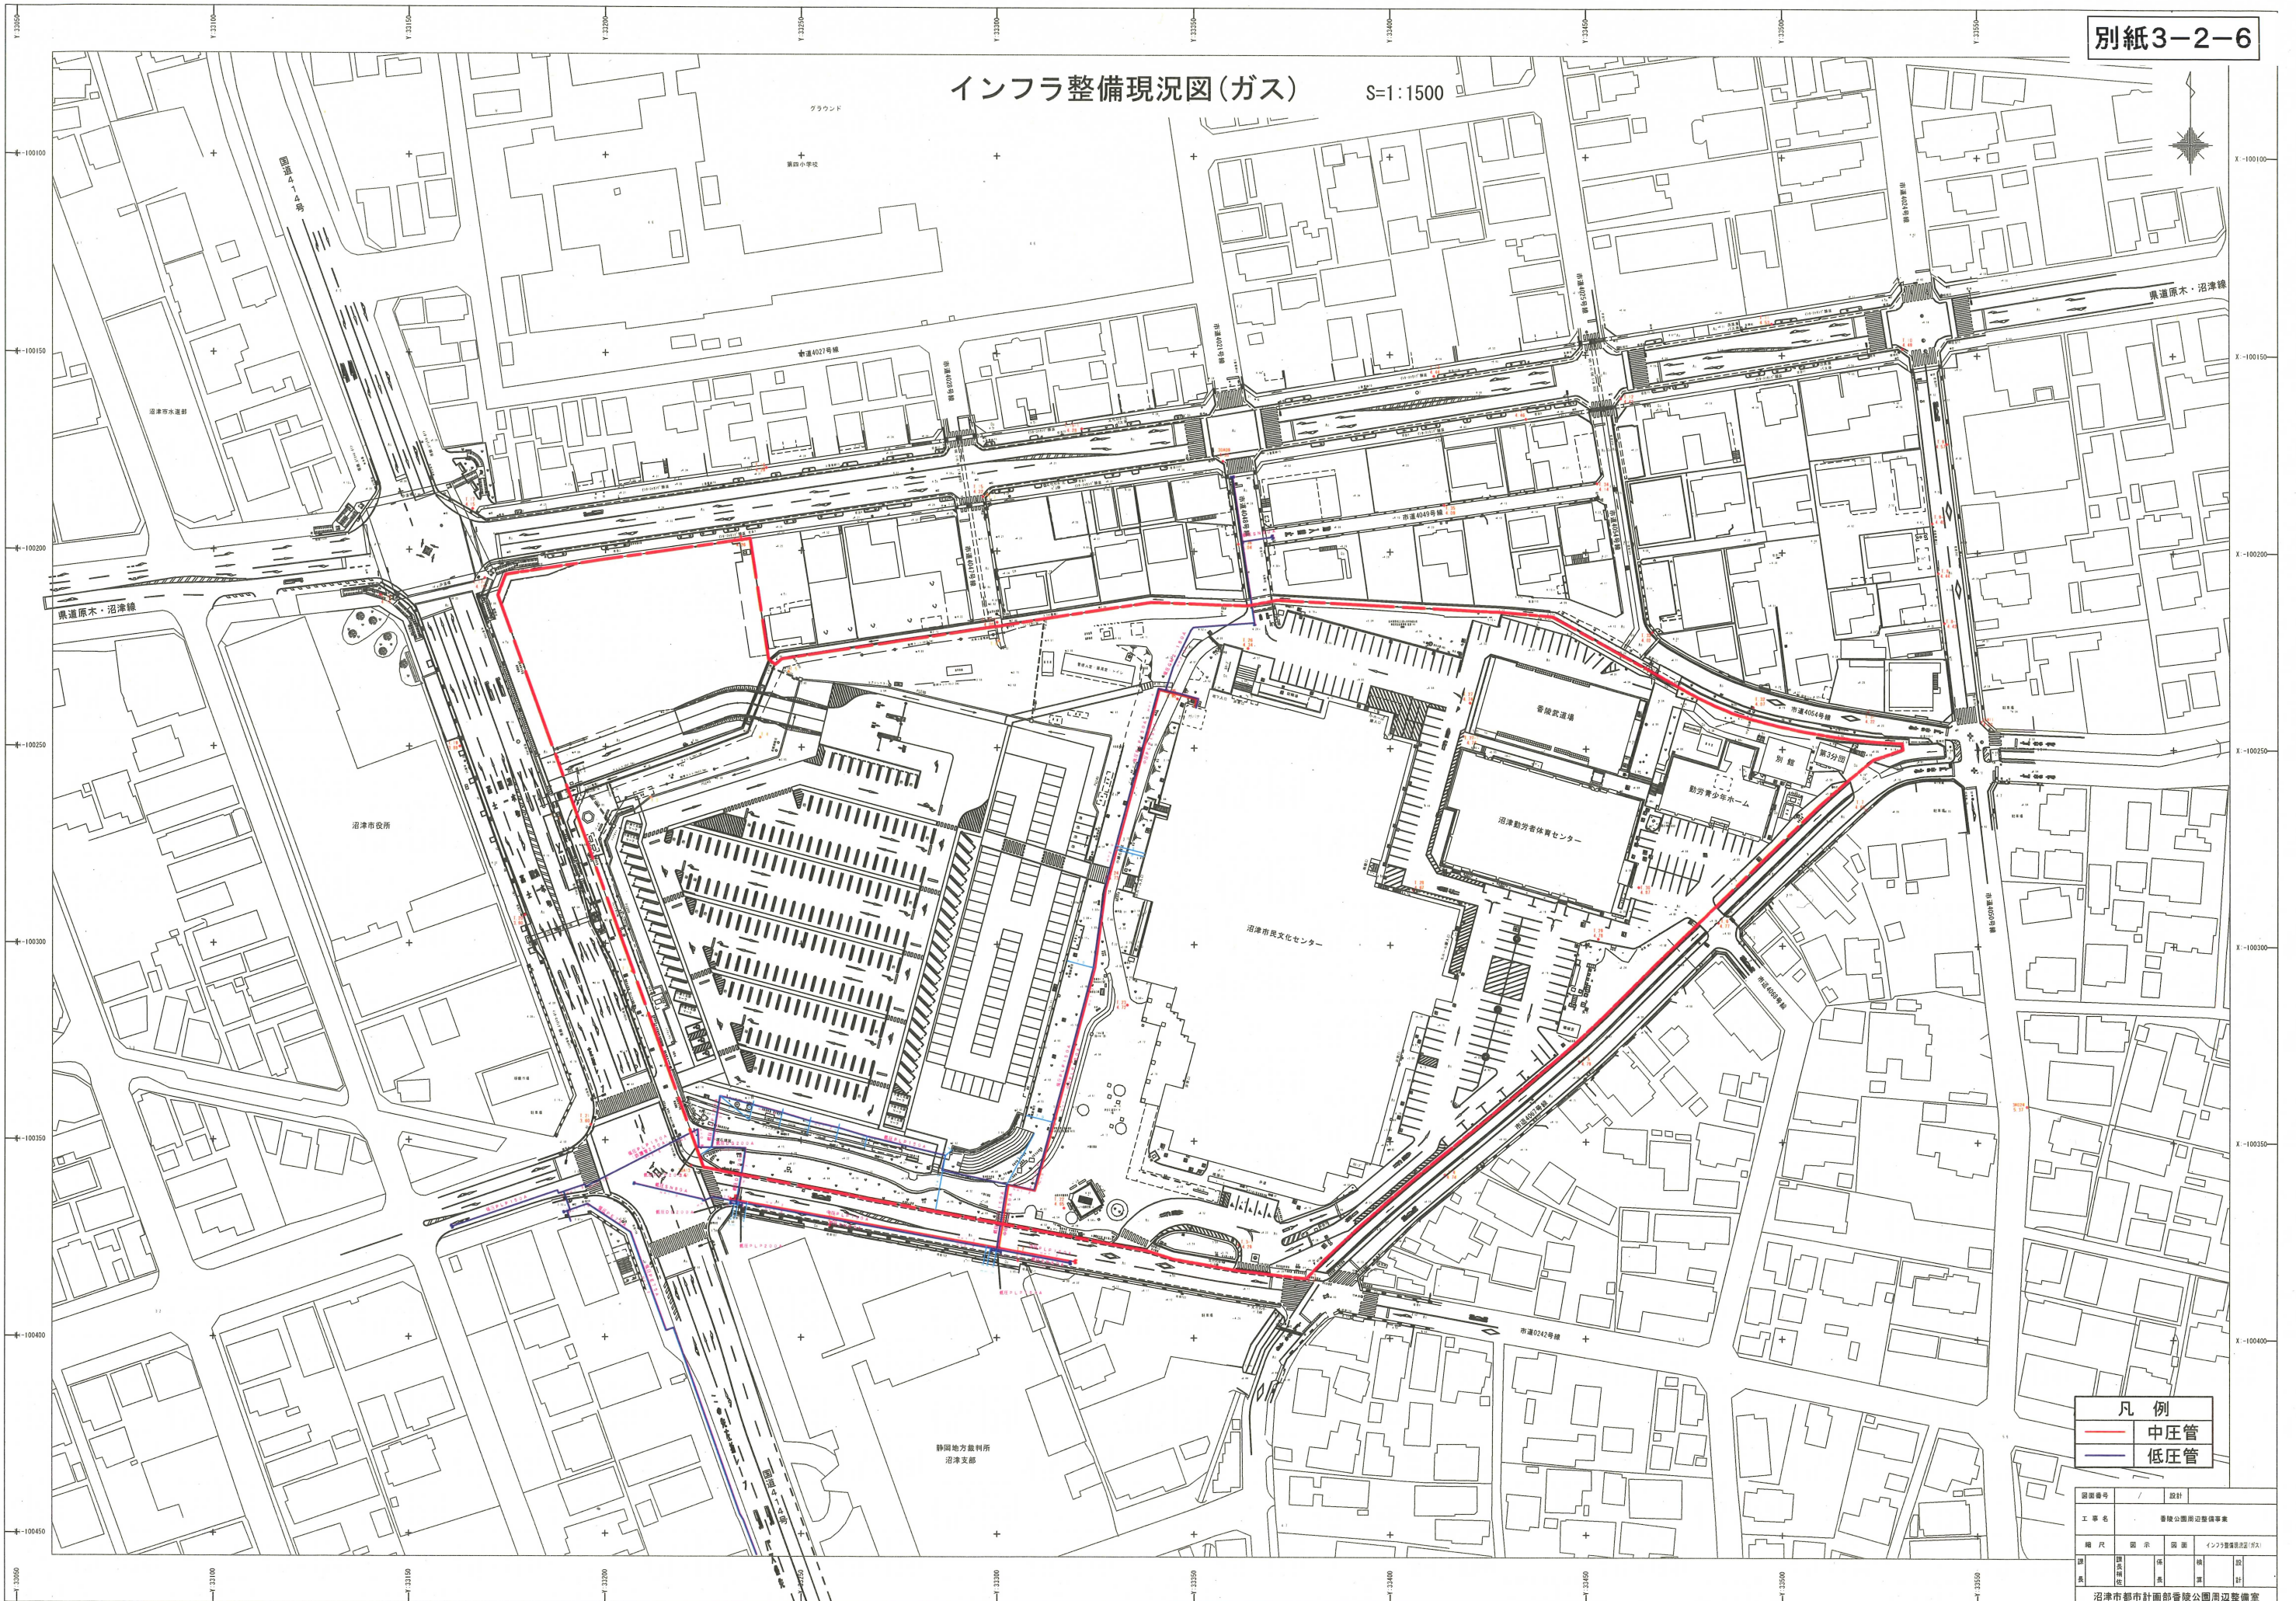

凡例	
—	中圧管
—	低圧管

図面番号	設計
工事名	沼津市都市計画部管線公園周辺整備事業
縮尺	図示
調査	調査
設計	設計
校核	校核
承認	承認

沼津市都市計画部管線公園周辺整備室

インフラ整備現況図（上水道）

