


基準点網図から参照したい  
点名を確認します。

基準点網図

縮尺 1200 分の 1

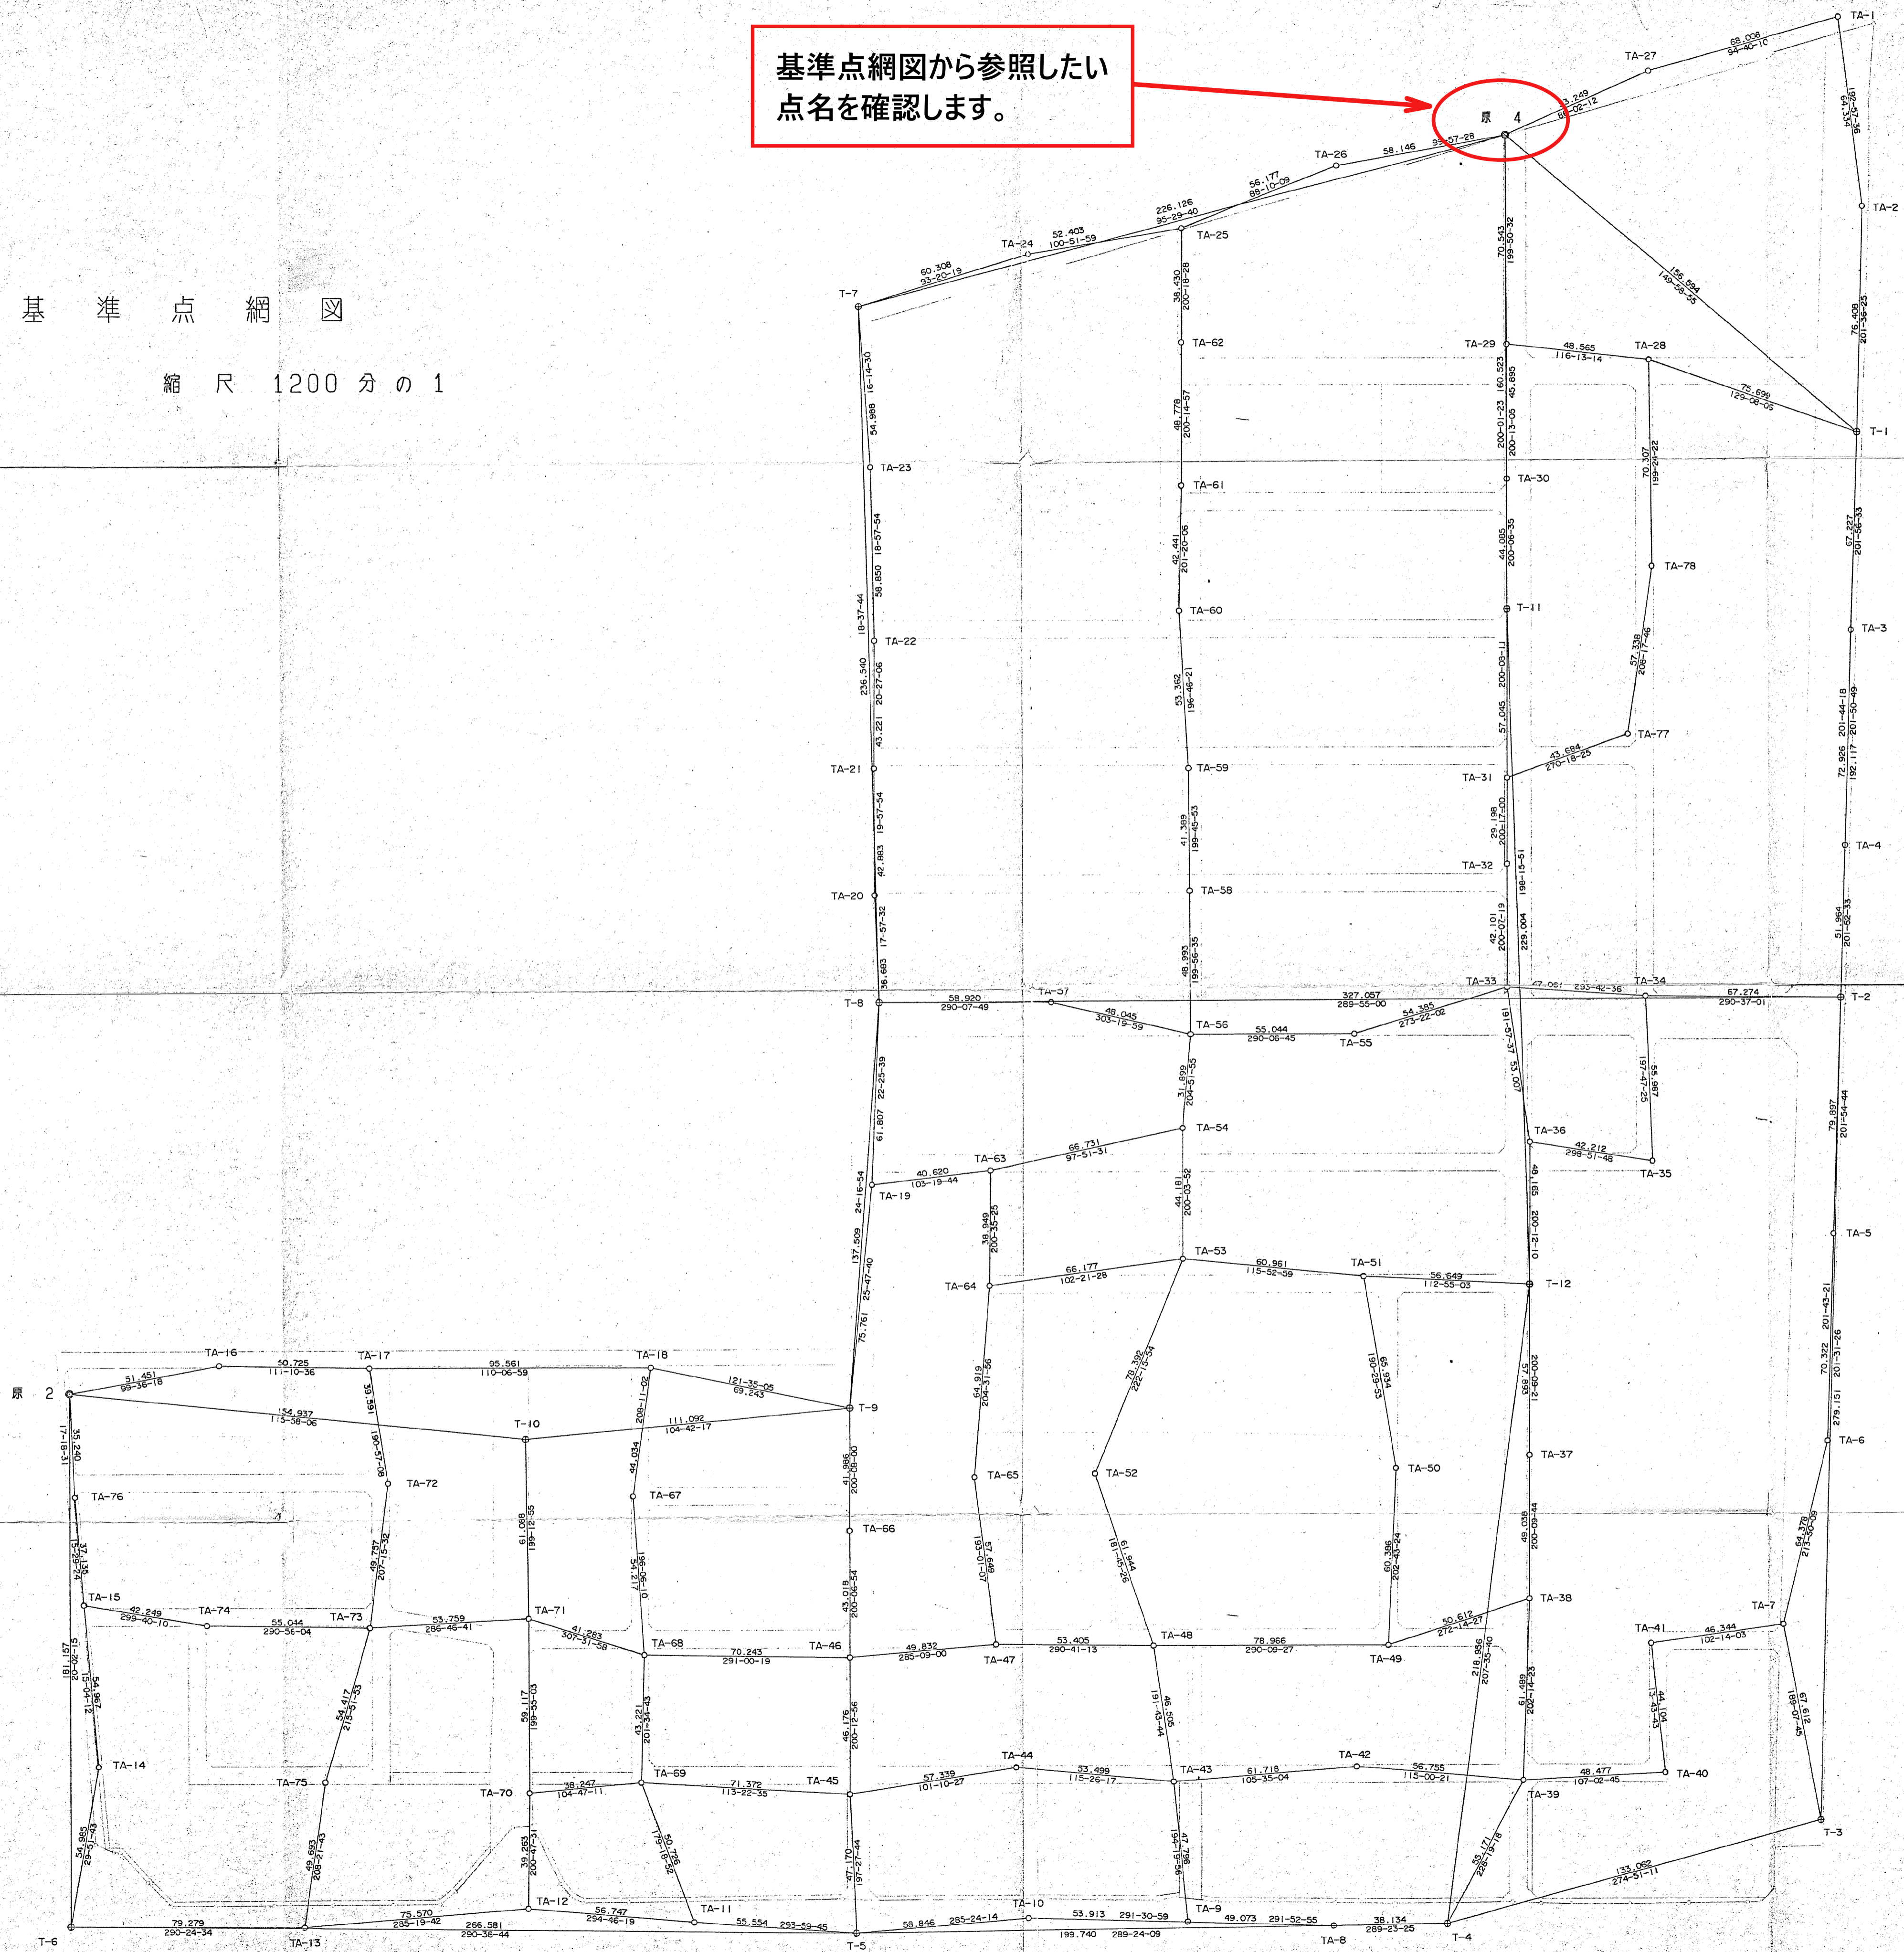

# 原町中地区の基準点成果表及び画地点成果表

[基準点網図](#)

[基準点成果表](#)

確認方法は[こちら](#)

画地点成果表

確認方法は[こちら](#)

こちらをクリックし、基準点成果表を展開してください。

[1 街区](#)

[2 街区](#)

[3 街区](#)

[4 街区](#)

[5 街区](#)

[6 街区](#)

[7 街区](#)

[8 街区](#)

[9 街区](#)

[10 街区](#)

[11 街区](#)

[12 街区](#)

[13 街区](#)

[14 街区](#)

[15 街区](#)

[16 街区](#)

[17 街区](#)

[18 街区](#)

[19 街区](#)

[20 街区](#)

[21 街区](#)

[22 街区](#)

[23 街区](#)

[24 街区](#)

[25 街区](#)

[26 街区](#)

[27 街区](#)

[28 街区](#)

[29 街区](#)

[30 街区](#)

[31 街区](#)

[32 街区](#)

[33 街区](#)

[34 街区](#)

[35 街区](#)

[36 街区](#)

[37 街区](#)

[38 街区](#)

[41 街区](#)

[42 街区](#)

\* \* 基準点成果表 \* \*

測点名	X座標	Y座標	距離	方向角
原 4	-96451.899	27775.153	53.249	86-02-12
TA-27	-96448.219	27828.275	68.008	94-40-10
TA-1	-96453.755	27896.057	64.334	192-57-36
TA-2				36-25
T-1	-96587.489	27853.493		

確認したい点名を参照してください。

測点名	X座標	Y座標	距離	方向角
T-1	-96587.489	27853.493	67.227	201-56-33
TA-3	-96649.846	27828.372	72.926	201-44-18
TA-4	-96717.586	27801.363	51.964	201-52-33
T-2	-96765.808	27782.001		

測点名	X座標	Y座標	距離	方向角
T-2	-96765.808	27782.001	79.897	201-54-44
TA-5	-96839.933	27752.185	70.322	201-43-21
TA-6	-96905.261	27726.157	64.378	213-50-09
TA-7	-96958.736	27690.310	67.612	189-07-45
T-3	-97025.492	27679.583		

測点名	X座標	Y座標	距離	方向角
T-4	-97014.235	27546.998	38.134	289-23-25
TA-8	-97001.574	27511.027	49.073	291-52-55
TA-9	-96983.285	27465.490	53.913	291-30-59
TA-10	-96963.512	27415.334	58.846	285-24-14
T-5	-96947.881	27358.602		